



Comune di
CHIETI
Provincia di CHIETI

PERMESSO DI COSTRUIRE

(Ai sensi del D.P.R. 6 giugno 2001, n.380 e s.m.i.)

PROGETTO: CAMBIO DI DESTINAZIONE D'USO CON OPERE DI MAGAZZINI E DEPOSITI AD ATTIVITA' DI SERVIZIO E COMMERCIALI

Strada della Pace - Località Buonconsiglio - Chieti

COMMITENTI: DI PASQUALE ANNA
strada di Colle Marconi n. 46/BIS - 66100 Chieti
C.F. DPS NNA 62C69 C632I
DI PASQUALE SILVANA
strada Licini n. 59 - 66100 Chieti
C.F. DPS SVN 63P53 B238G

TAV_int3

scala 1:100

OGGETTO: STATO DI PROGETTO

calcolo superfici con destinazioni e verifica carico urbanistico

Data: settembre 2017


ELABORATI INTEGRATIVI PER CONFERENZA DEI SERVIZI

Arch. Umberto Di Renzo
Via Spaventa, 29
CHIETI
Tel/Fax 0871/271006 Pers 340/3908547
e-mail: umbertodirenzo@tin.it
C.F. DRNMRT71B19E243N
P.I. 02405090693




E' VIETATA LA RIPRODUZIONE E LA CONSEGNA A TERZI DEL PRESENTE ELABORATO SENZA AUTORIZZAZIONE SCRITTA


TRASPOSIZIONE LIMITE PAI

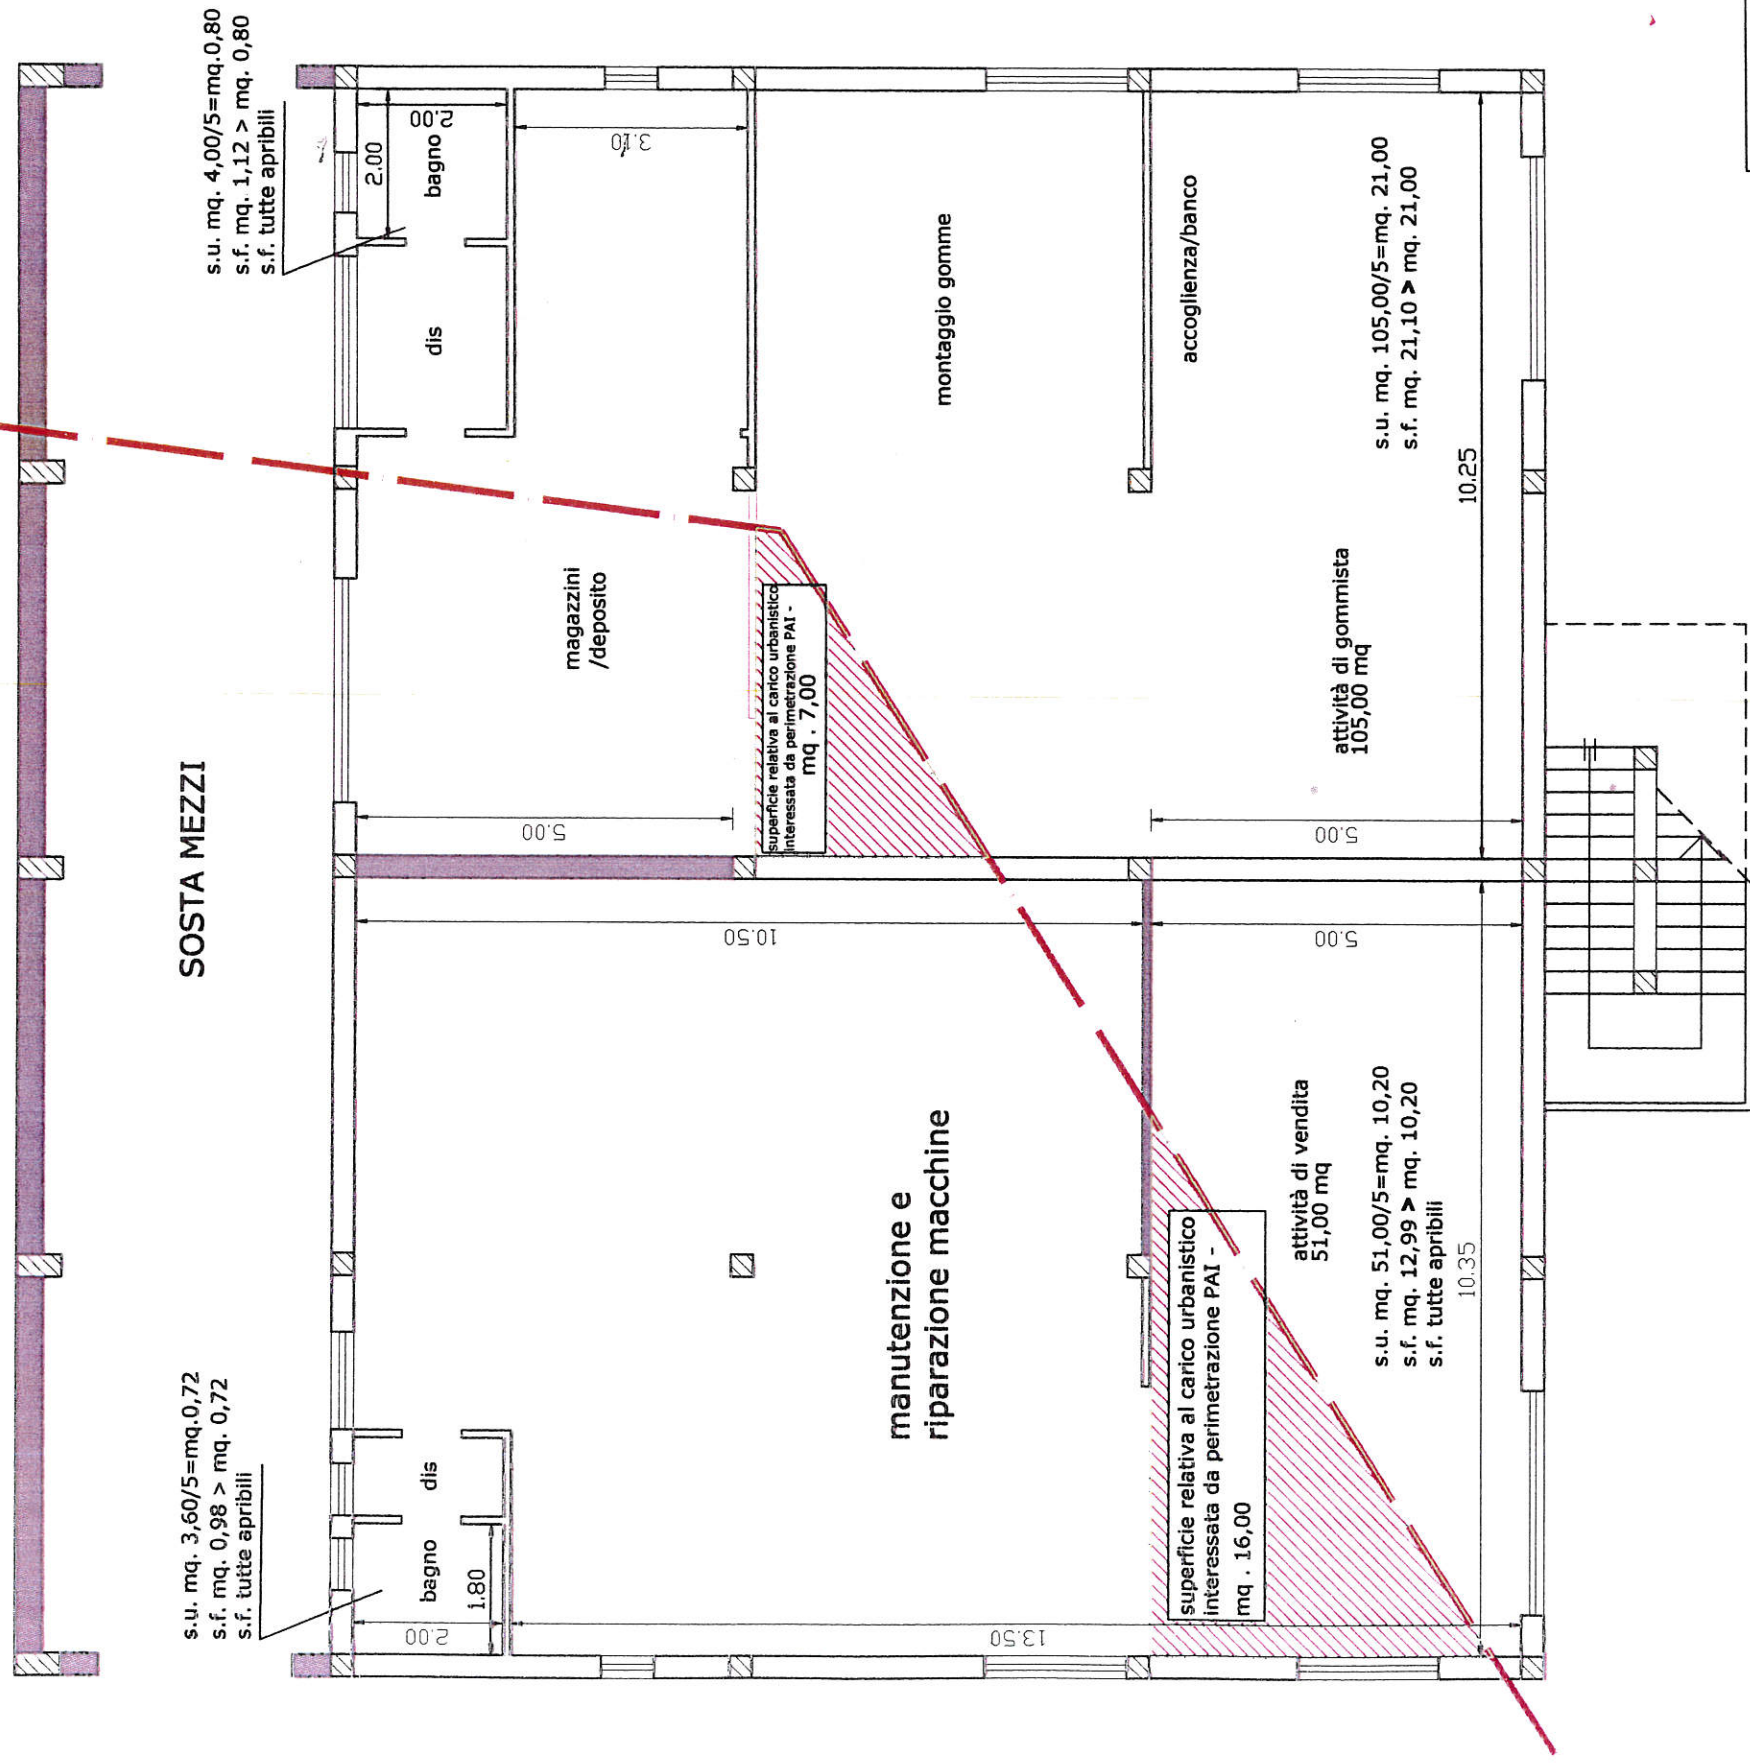

superficie relativa al carico urbanistico
interessata da perimetrazione PAI -
mq 84,00

PIANTA PIANO TERRA

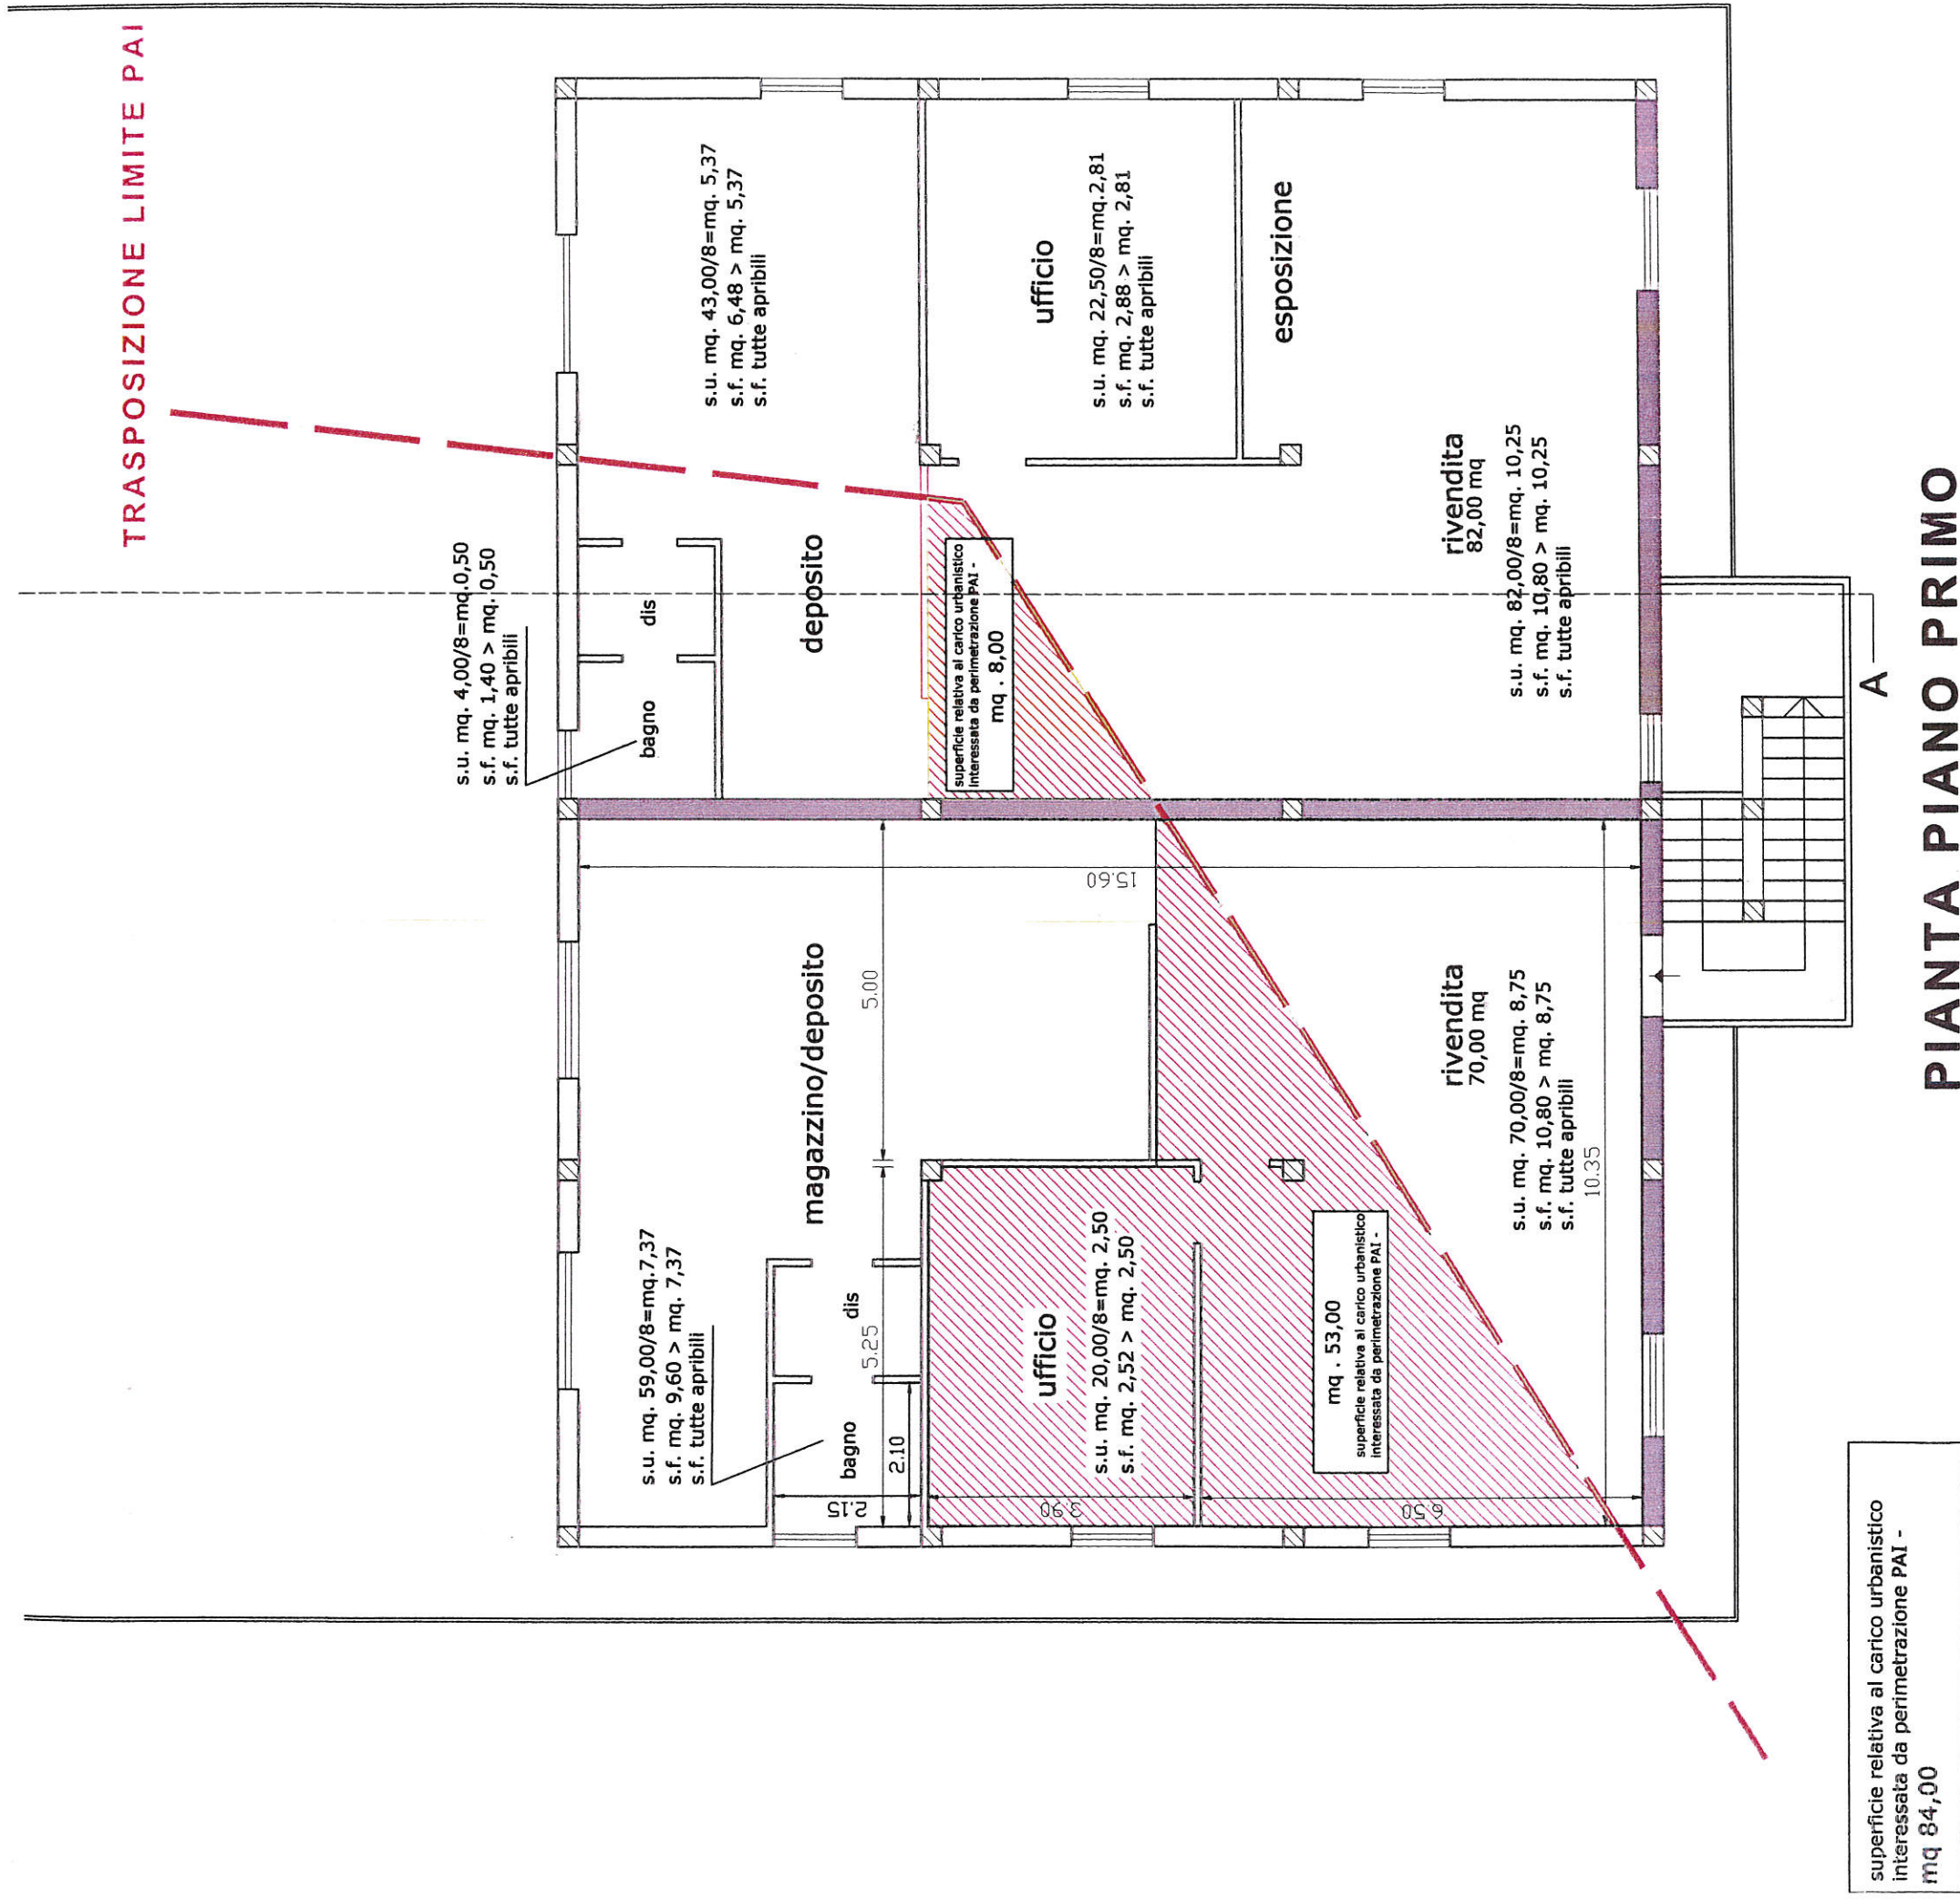

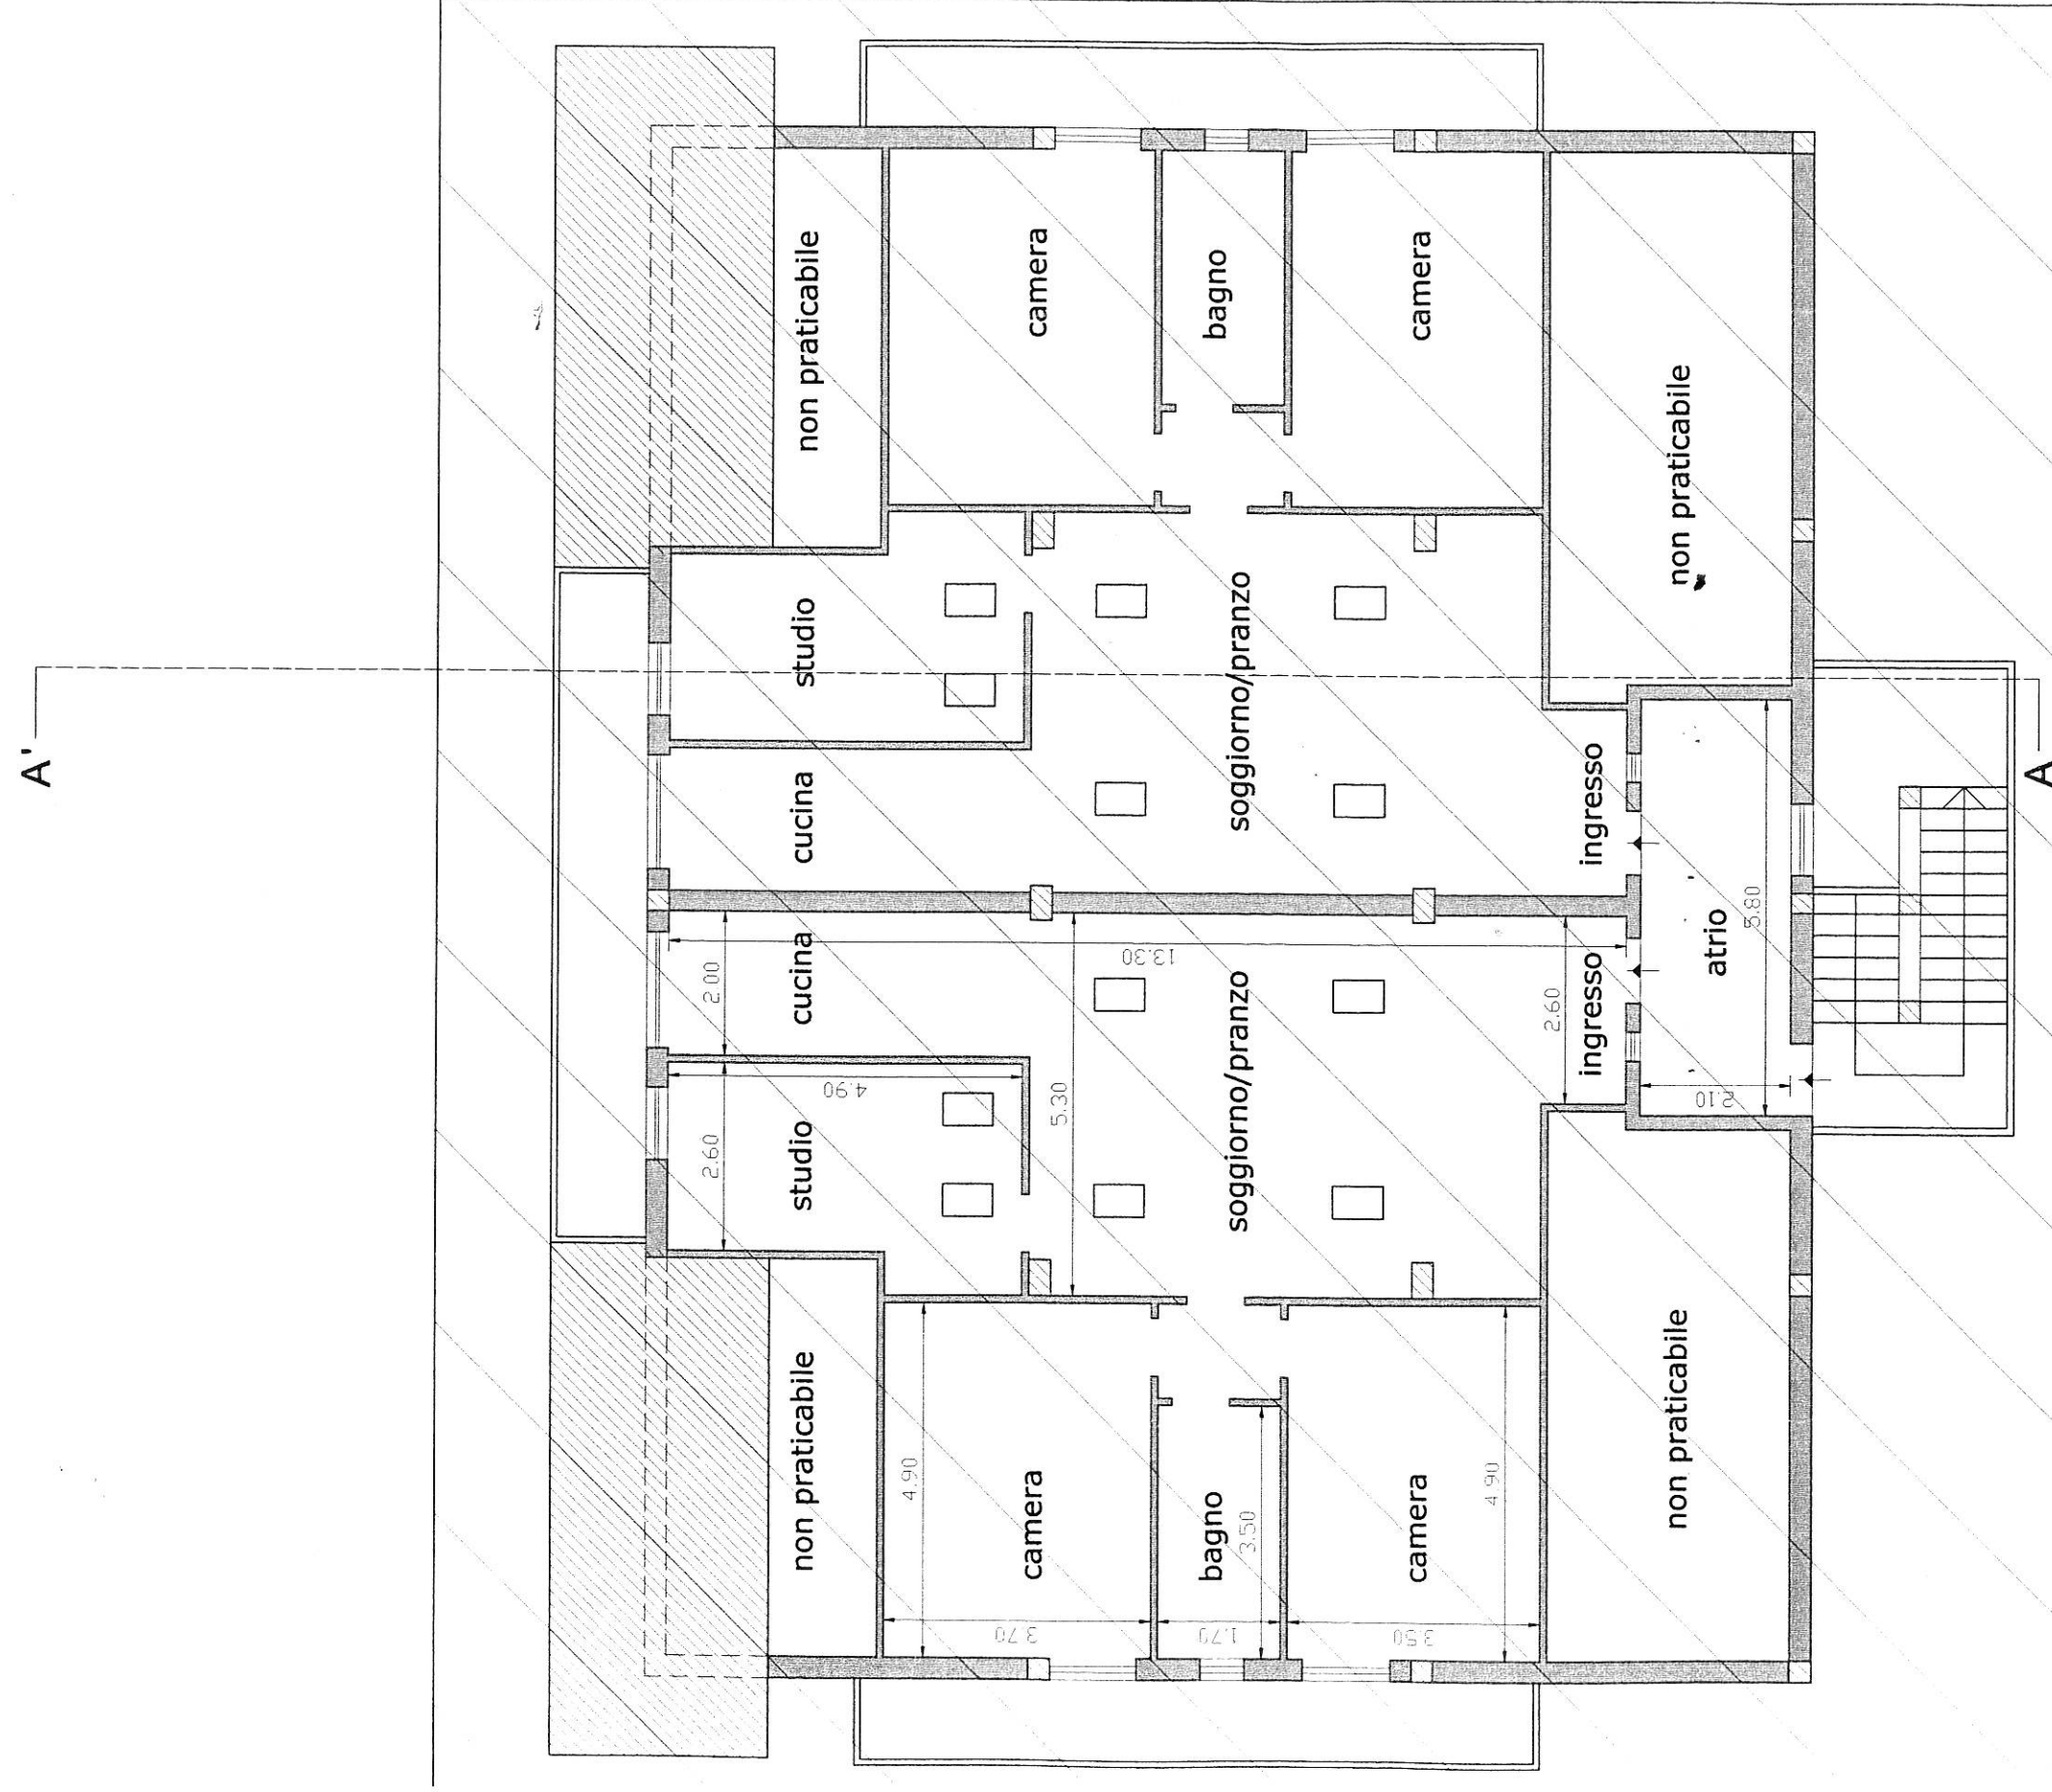

PIANTA PIANO SOTTOTETTO
(non interessato dal progetto)