studio tecnico teca
tel. 0974.821294 fax.
e.mail: te.ca@live.it
Via PIAVE N. 23/b 84043 - AGROPOLI

COMUNE DI AGROPOLI
PROVINCIA DI SALERNO

Progetto di ampliamento per sopraelevazione fabbricato per civile abitazione alla via G. Serra


TAVOLA N. 2

- Elaborati grafici

PROGETTISTA:
Geom. GIOVANNI GIULIANO

COMMITTENTE:
DEL CORE Teresa


Grafoci - AUTORIZZATI -

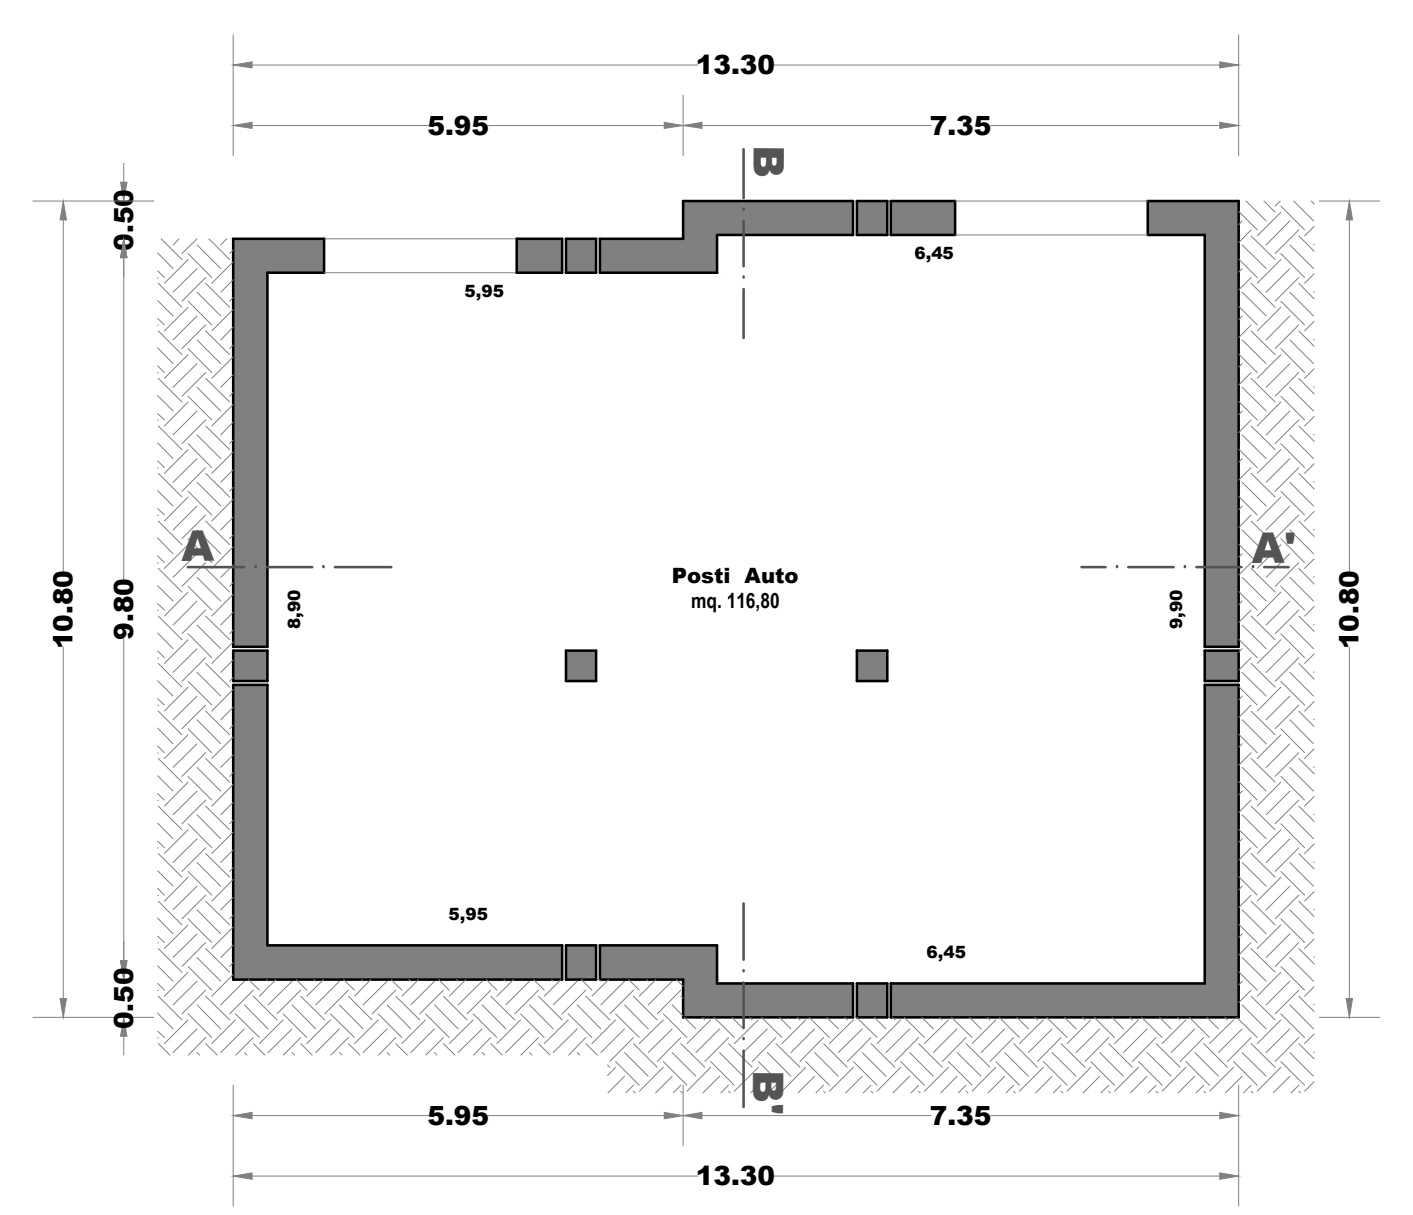

PIANTA PIANO INTERRATO
di Progetto
Scala 1 : 100




PIANTA PIANO TERRA
di Progetto
Scala 1 : 100

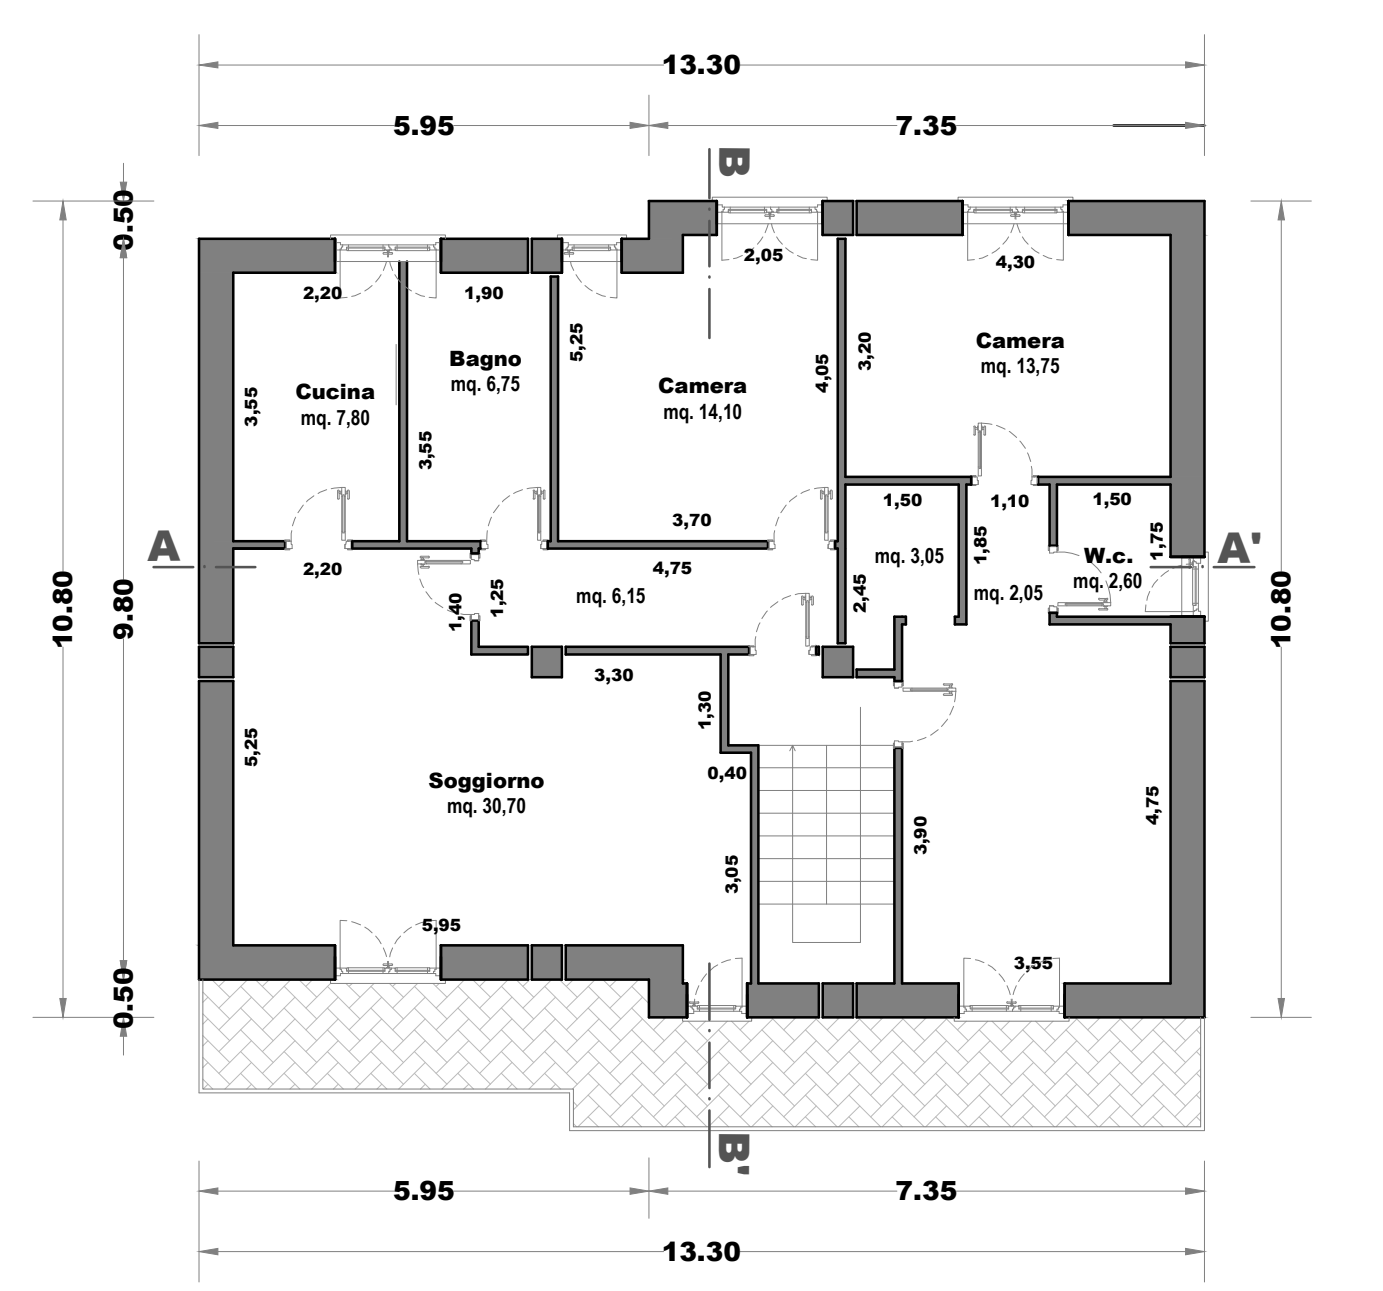


PIANTA PIANO PRIMO
di Progetto
Scala 1 : 100




PROSPETTO OVEST
Scala 1 : 100

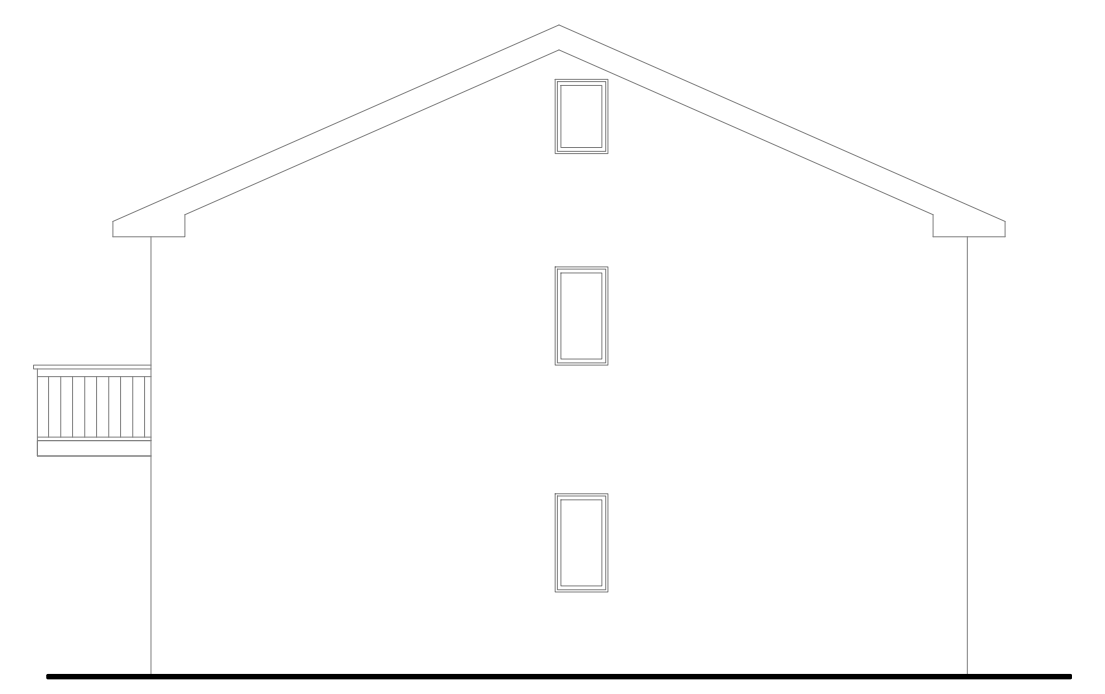


PROSPETTO NORD
Scala 1 : 100

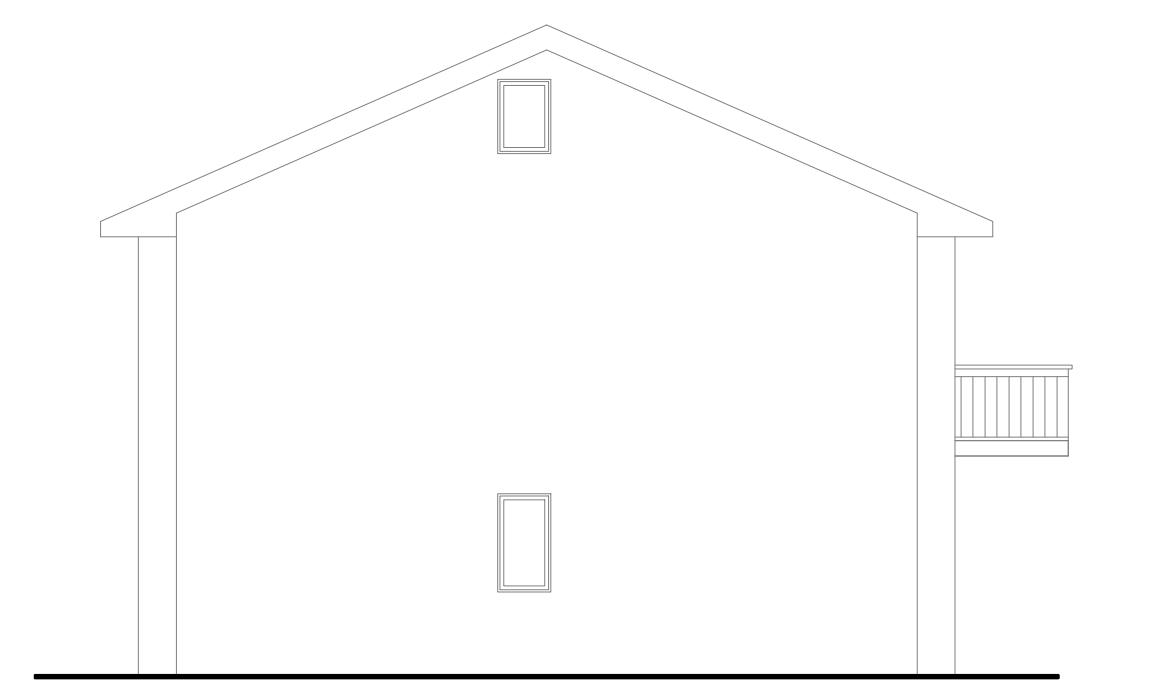


PROSPETTO SUD
Scala 1 : 100

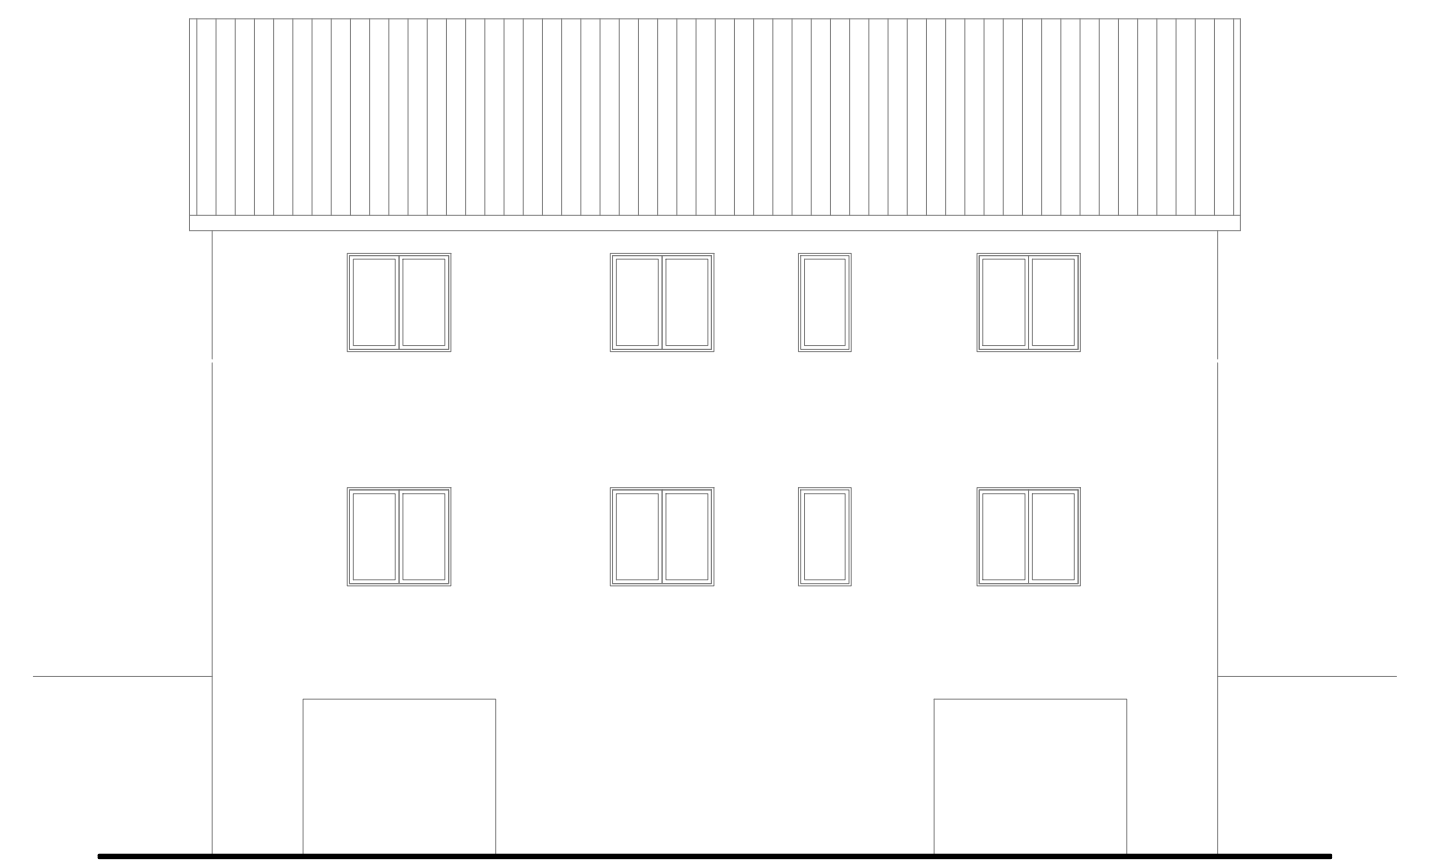

PROSPETTO EST
Scala 1 : 100

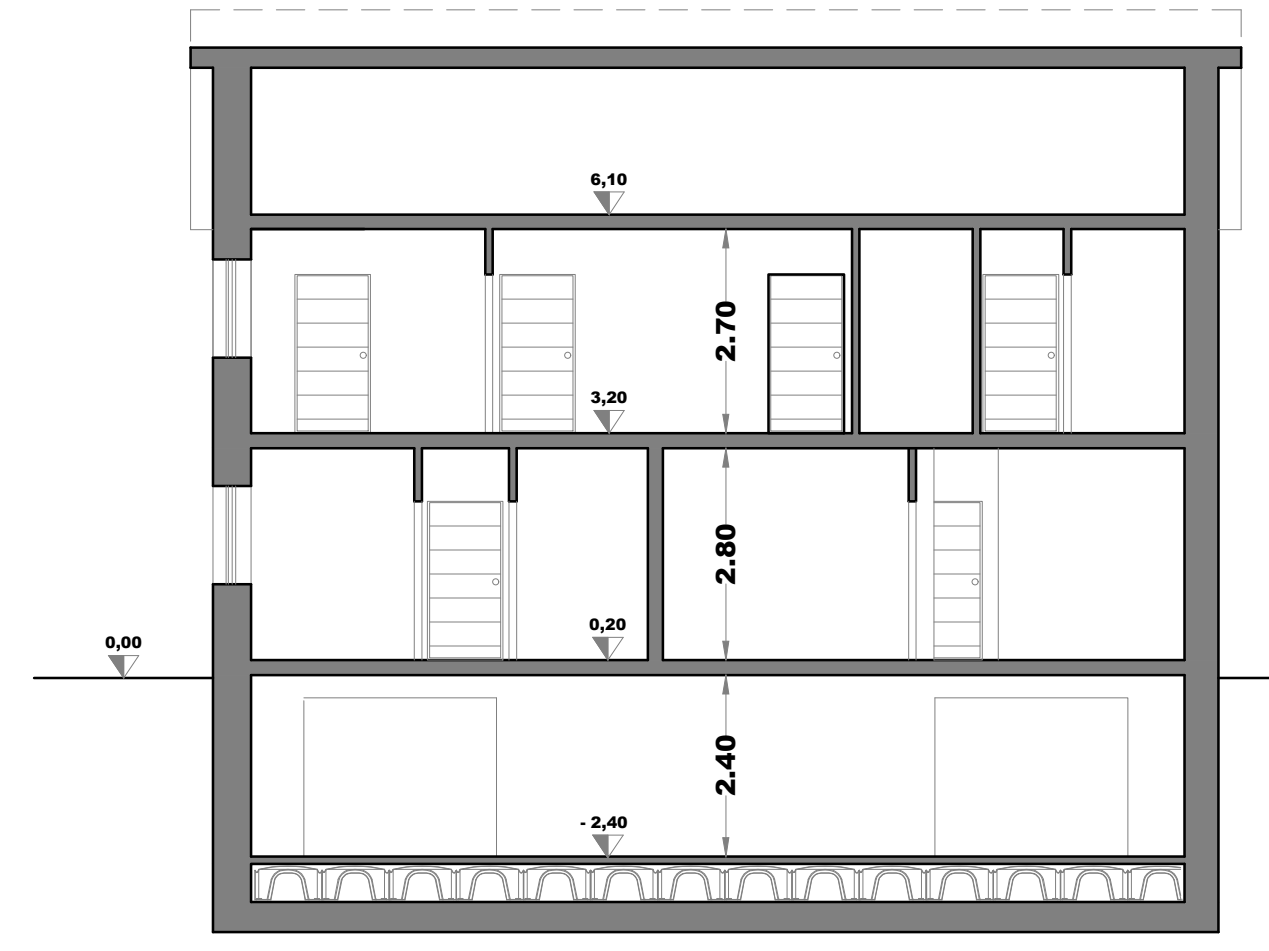


SEZIONE A - A'
Scala 1 : 100

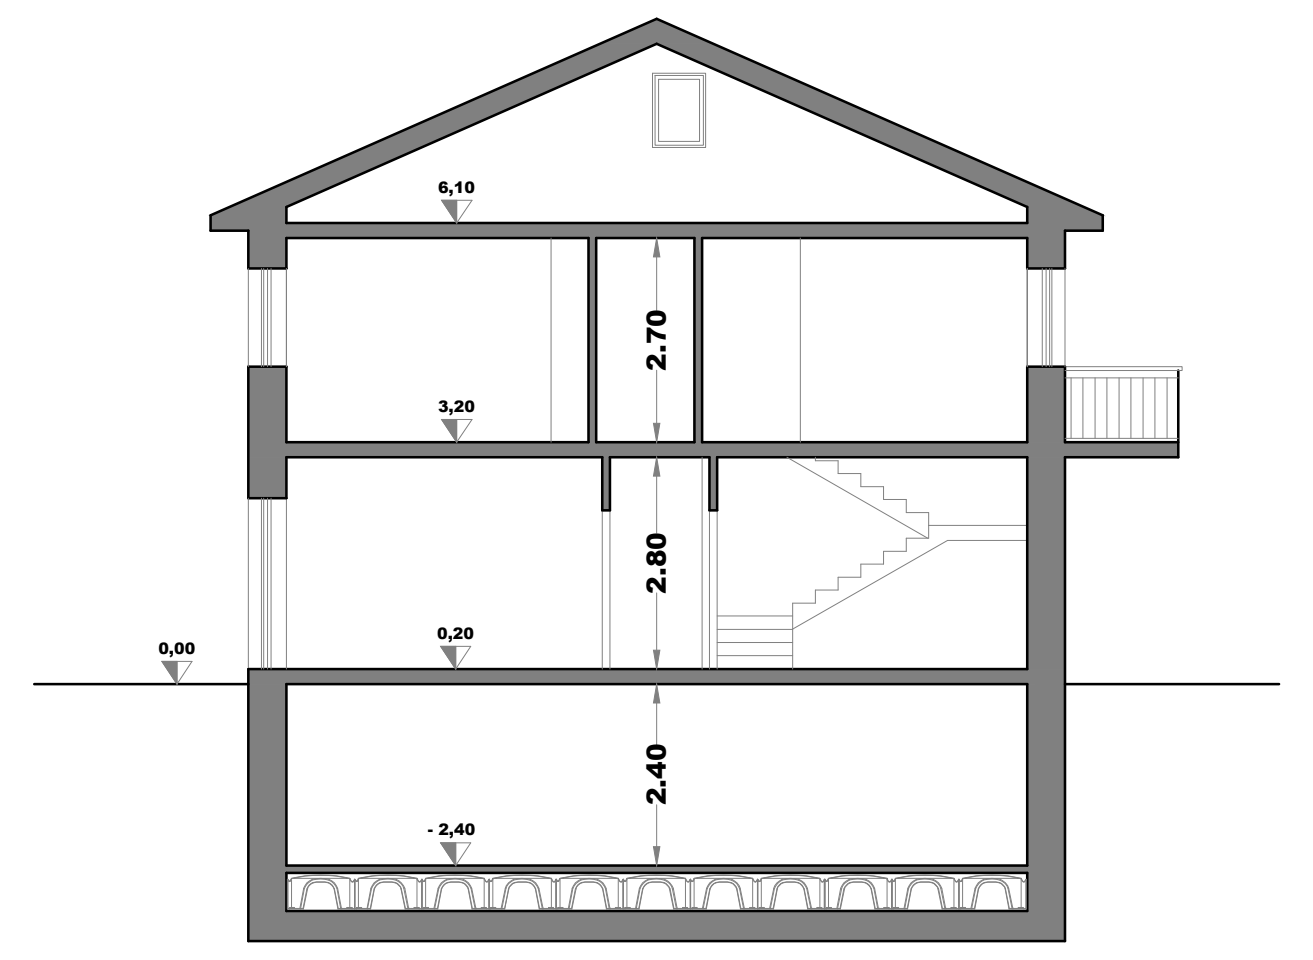


SEZIONE B - B'
Scala 1 : 100

Grafici - DI PROGETTO -

- Cubatura mc. 40,67
art. 2 co. 1/c Addendum NTA

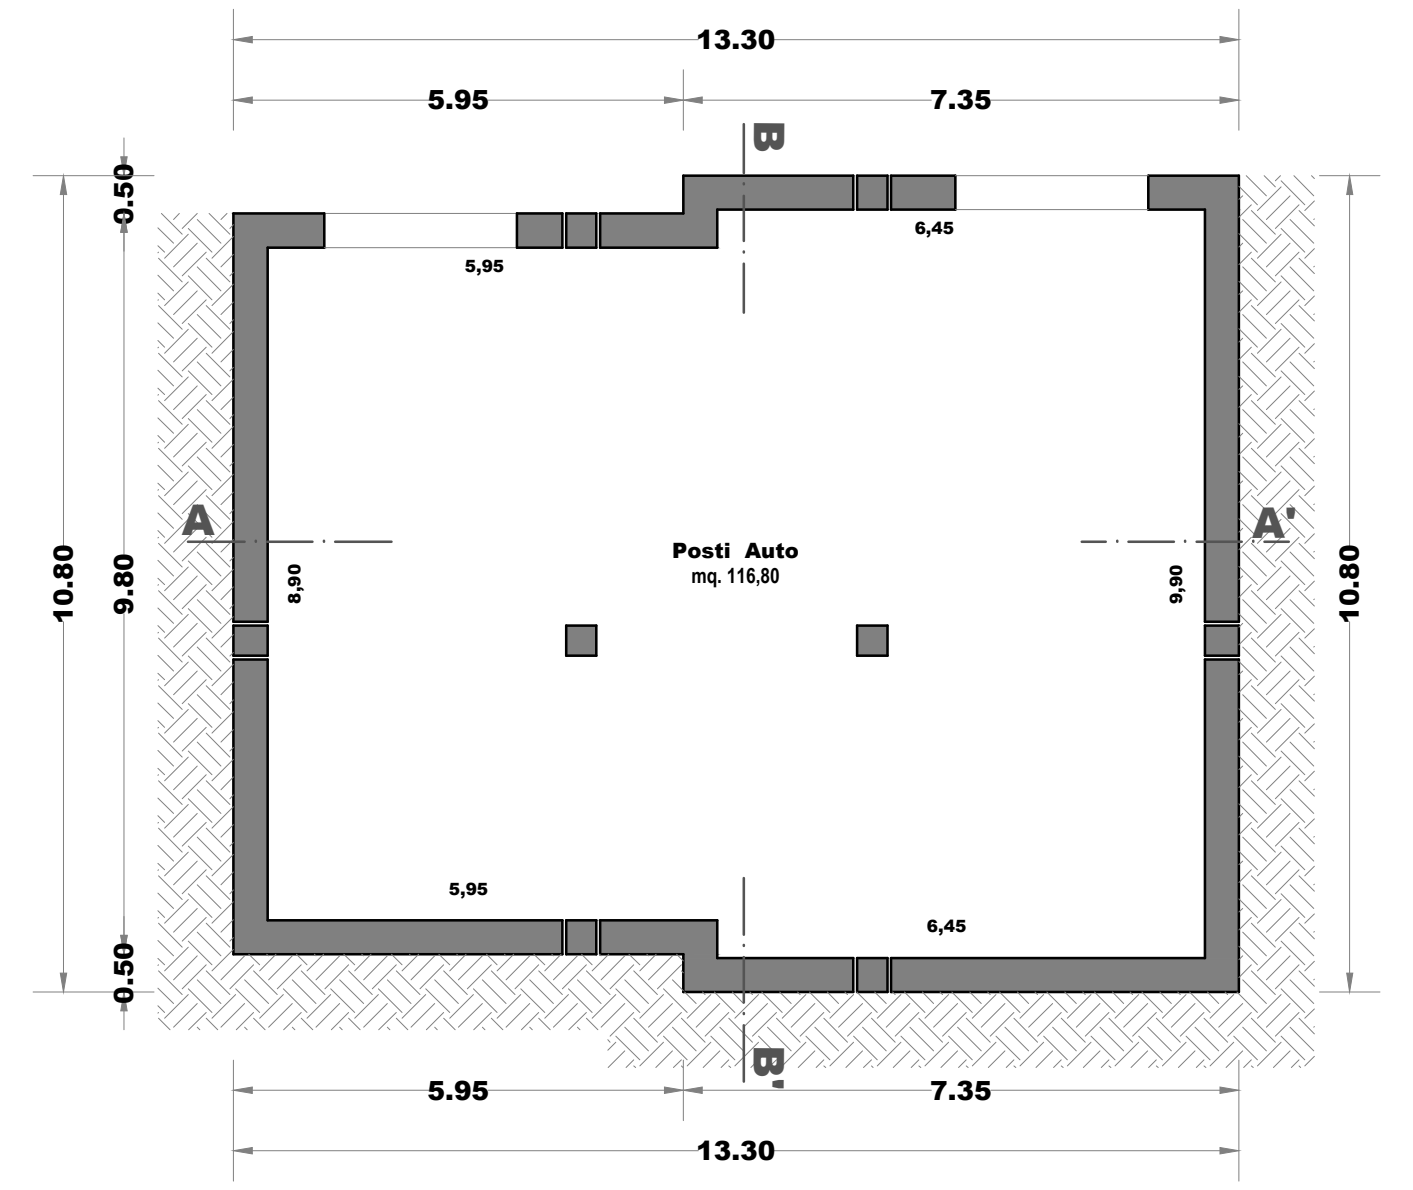


Pianta piano interrato

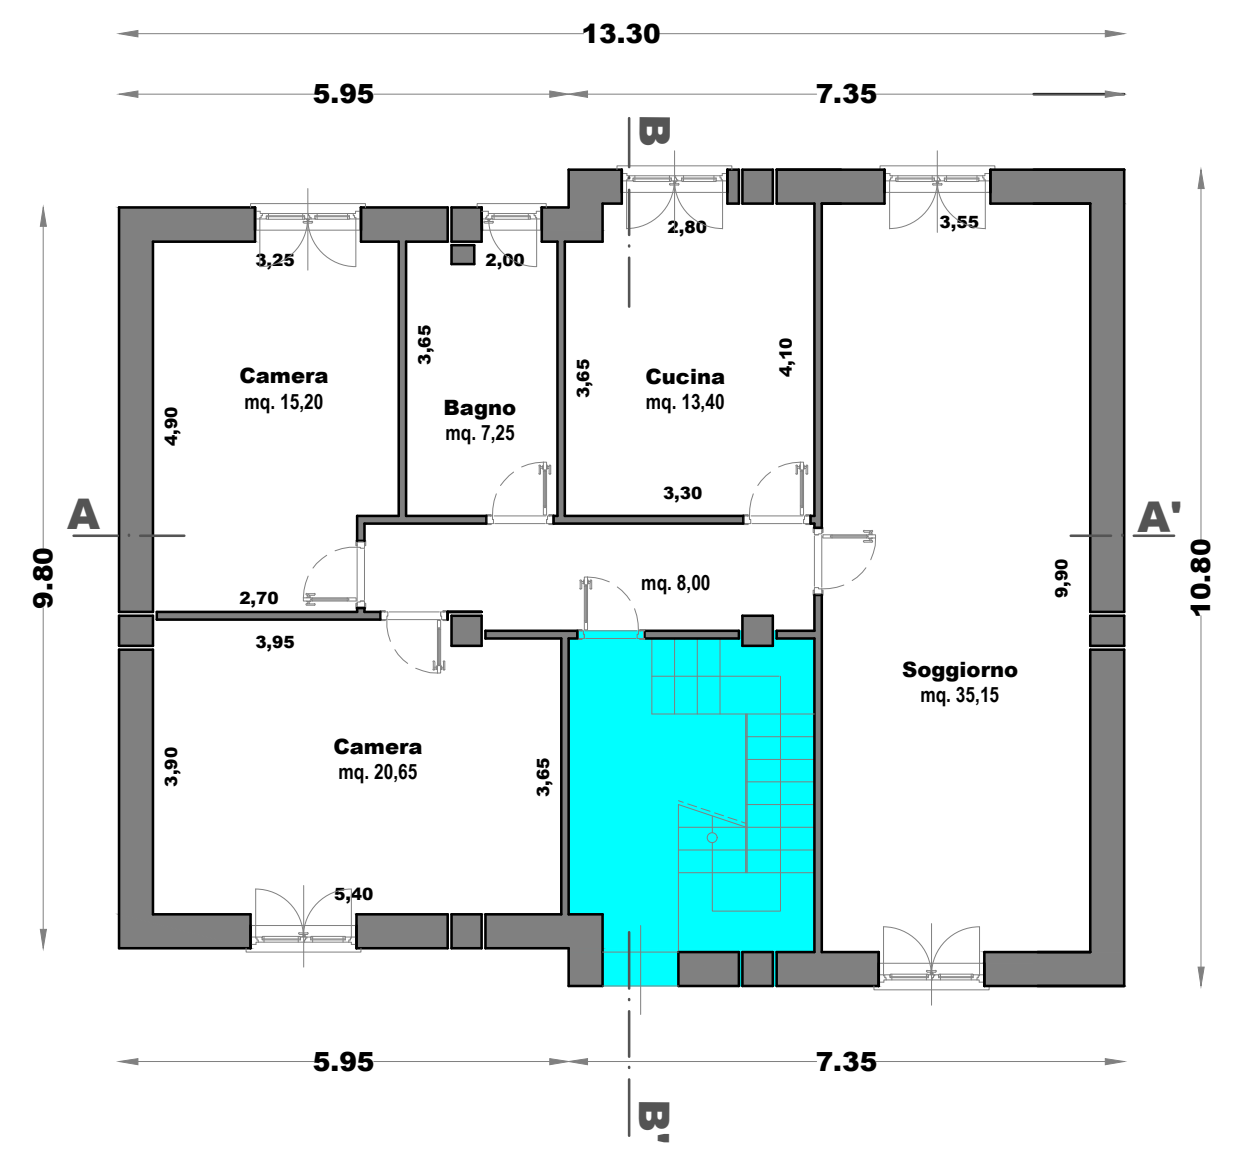

Pianta piano terra




Pianta piano primo

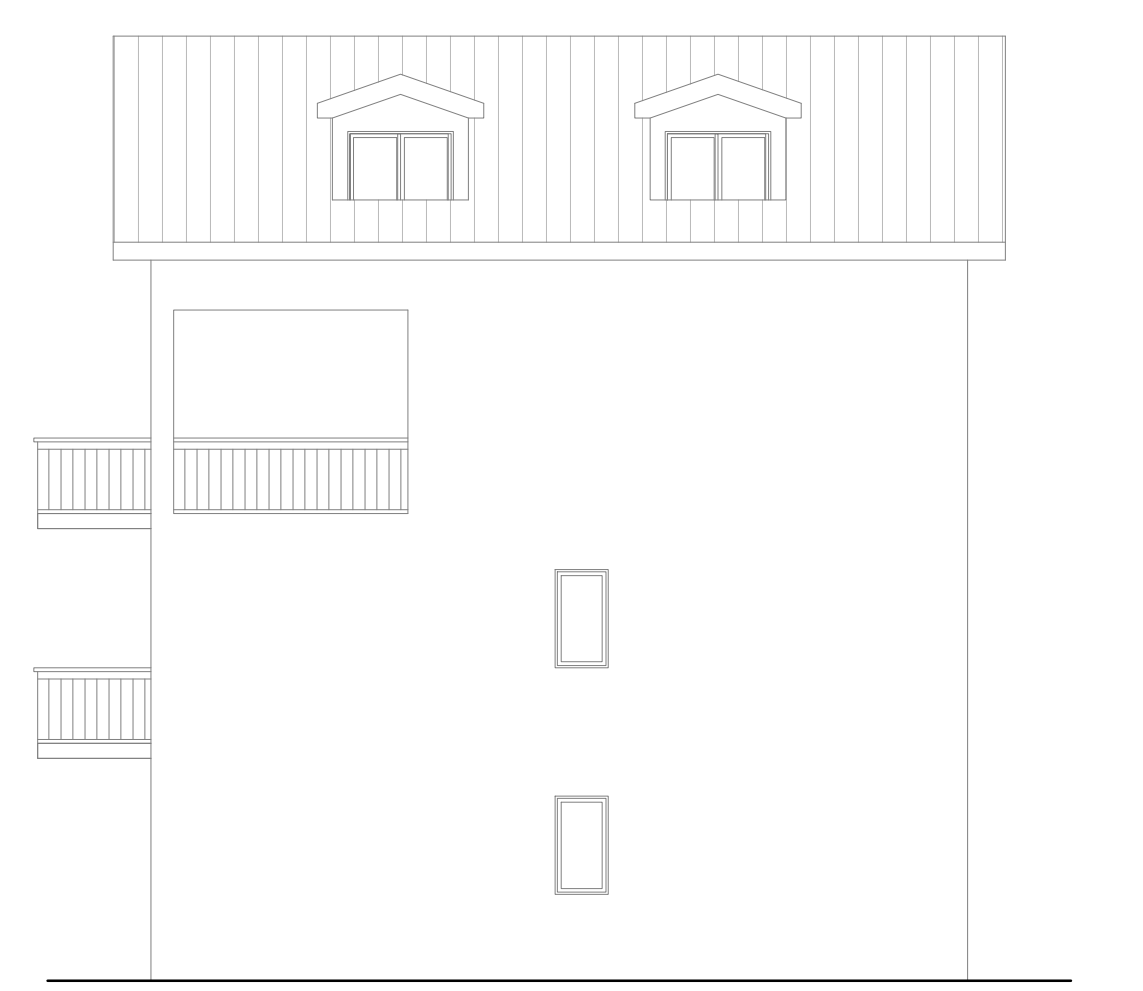

Prospetto nord



Prospetto est

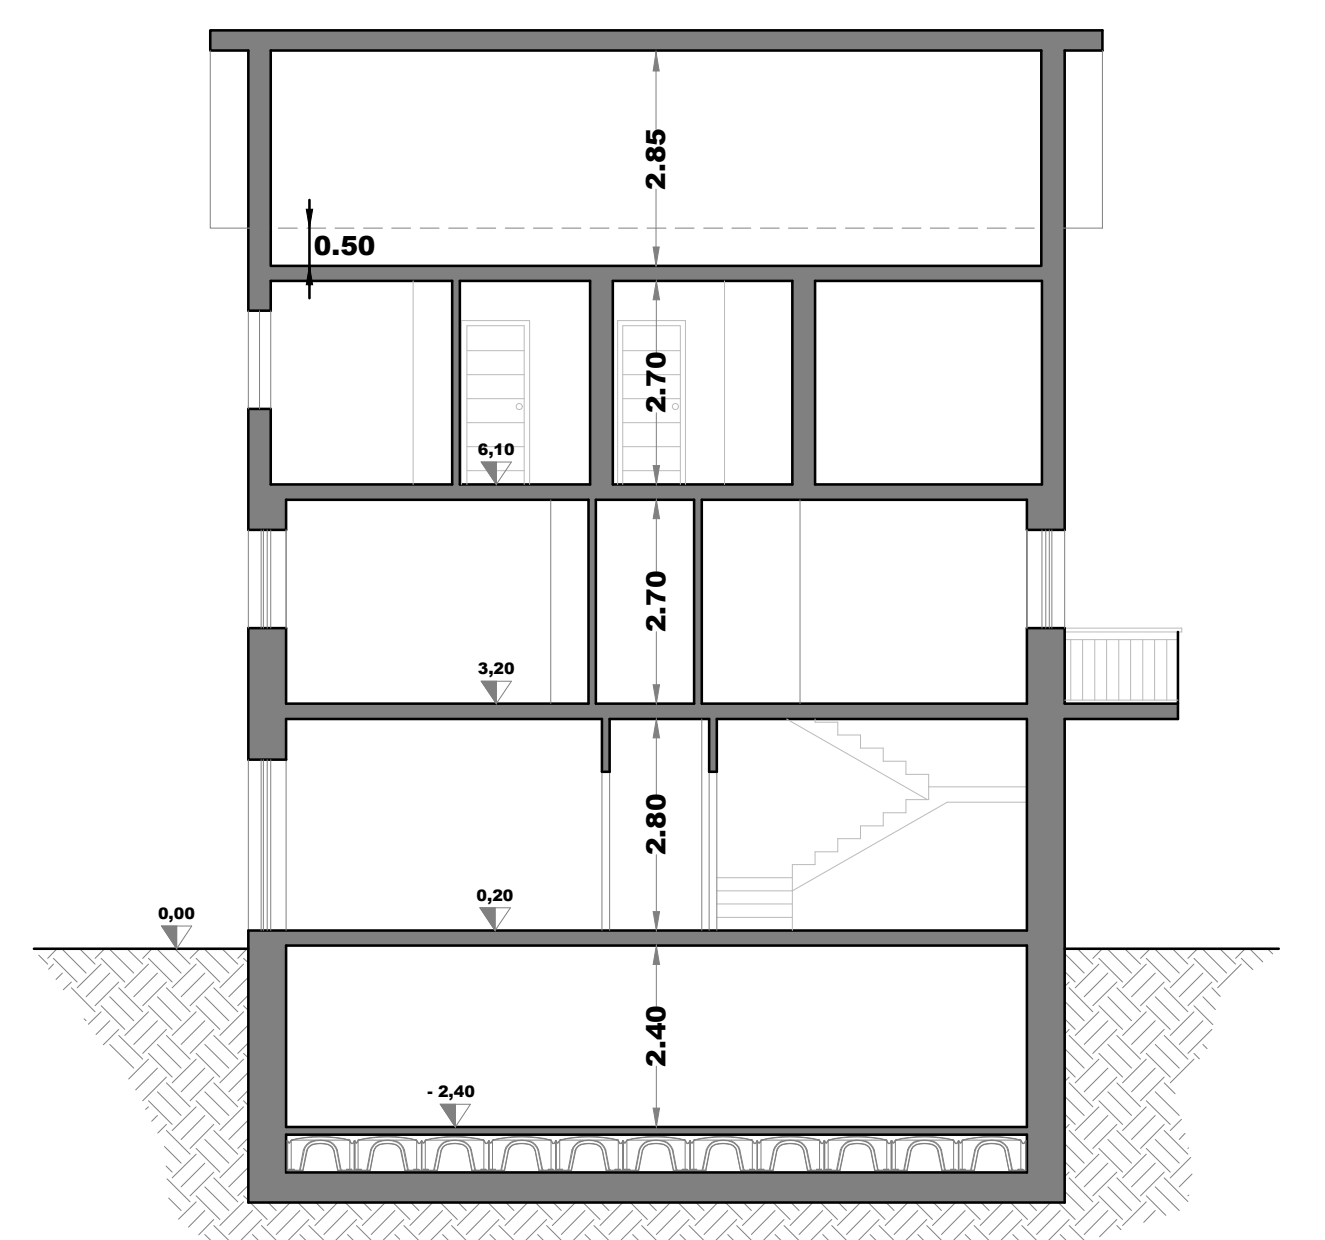


Sezione B-B

- Cubatura di progetto mc. 249,58
- Cubatura di progetto mc. 34,22




Pianta piano secondo

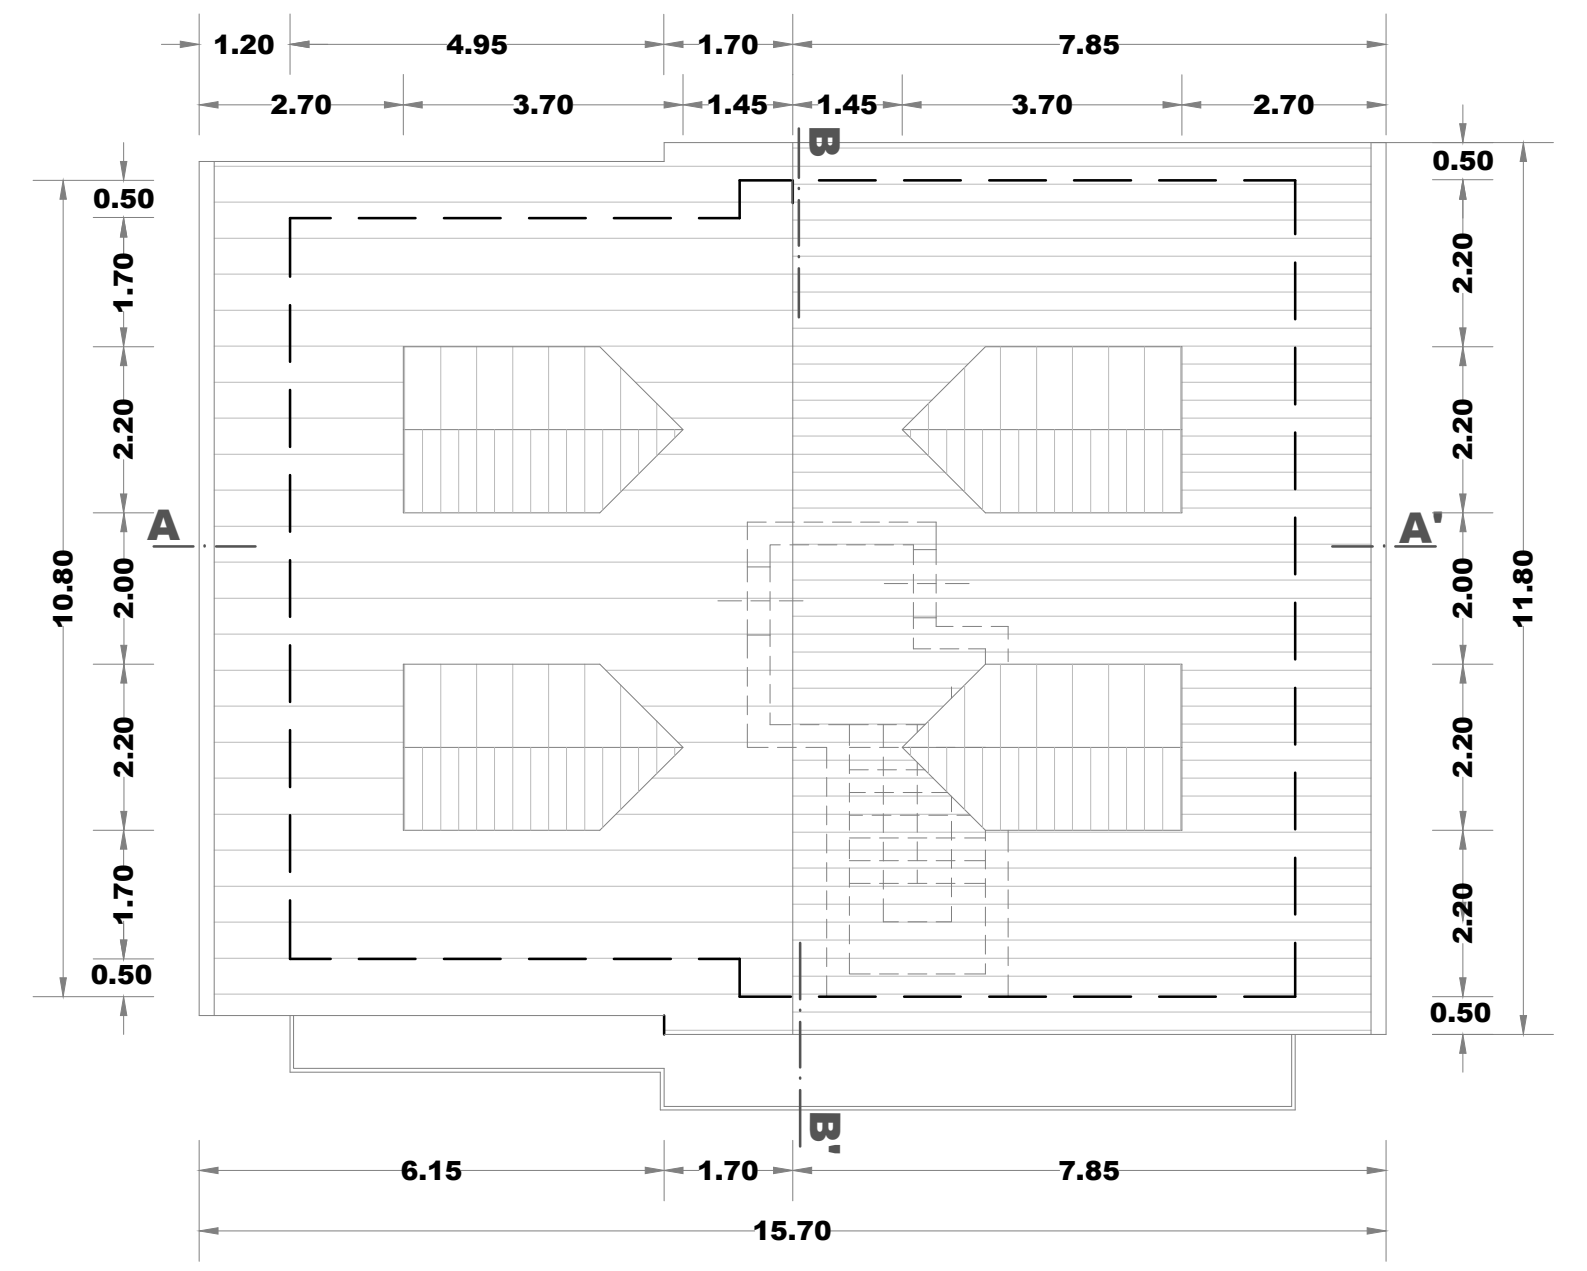


Pianta piano copertura



Prospetto ovest

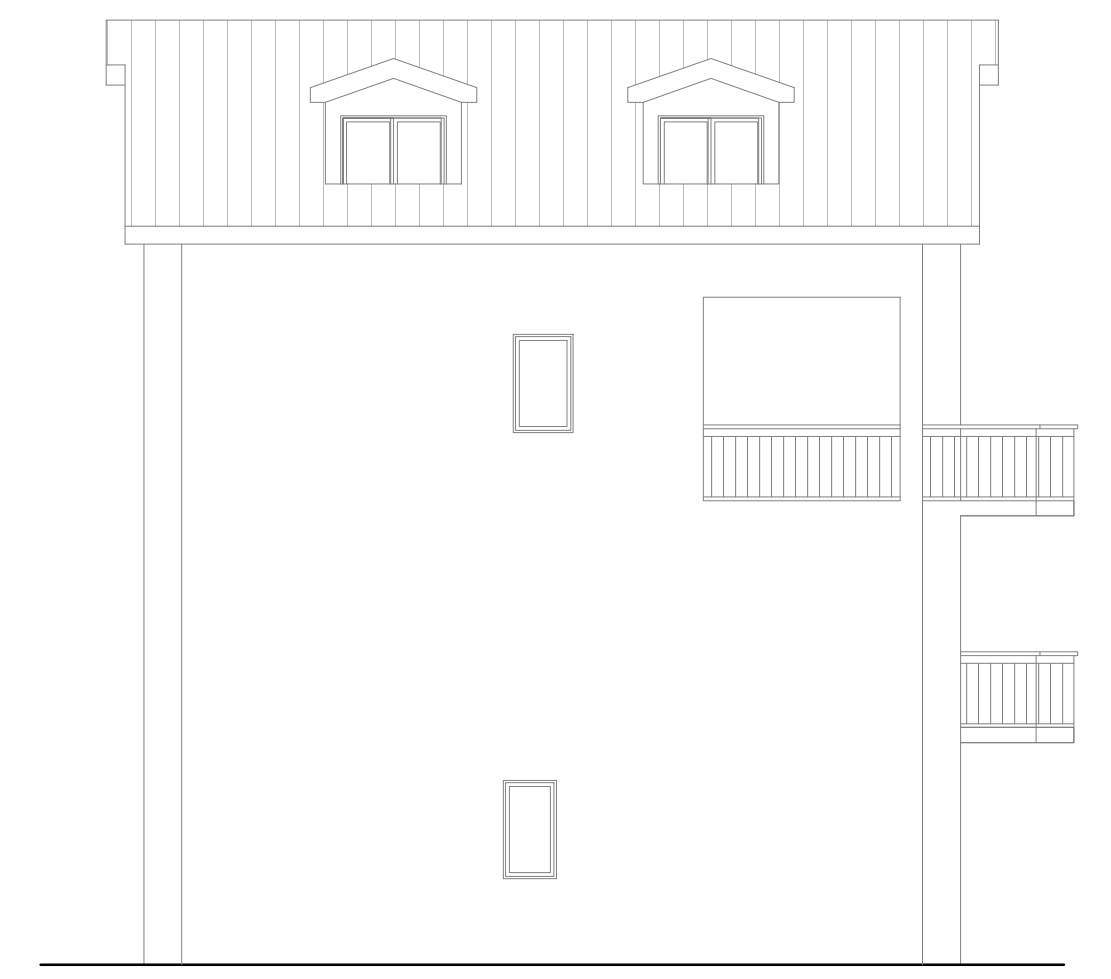

Prospetto sud

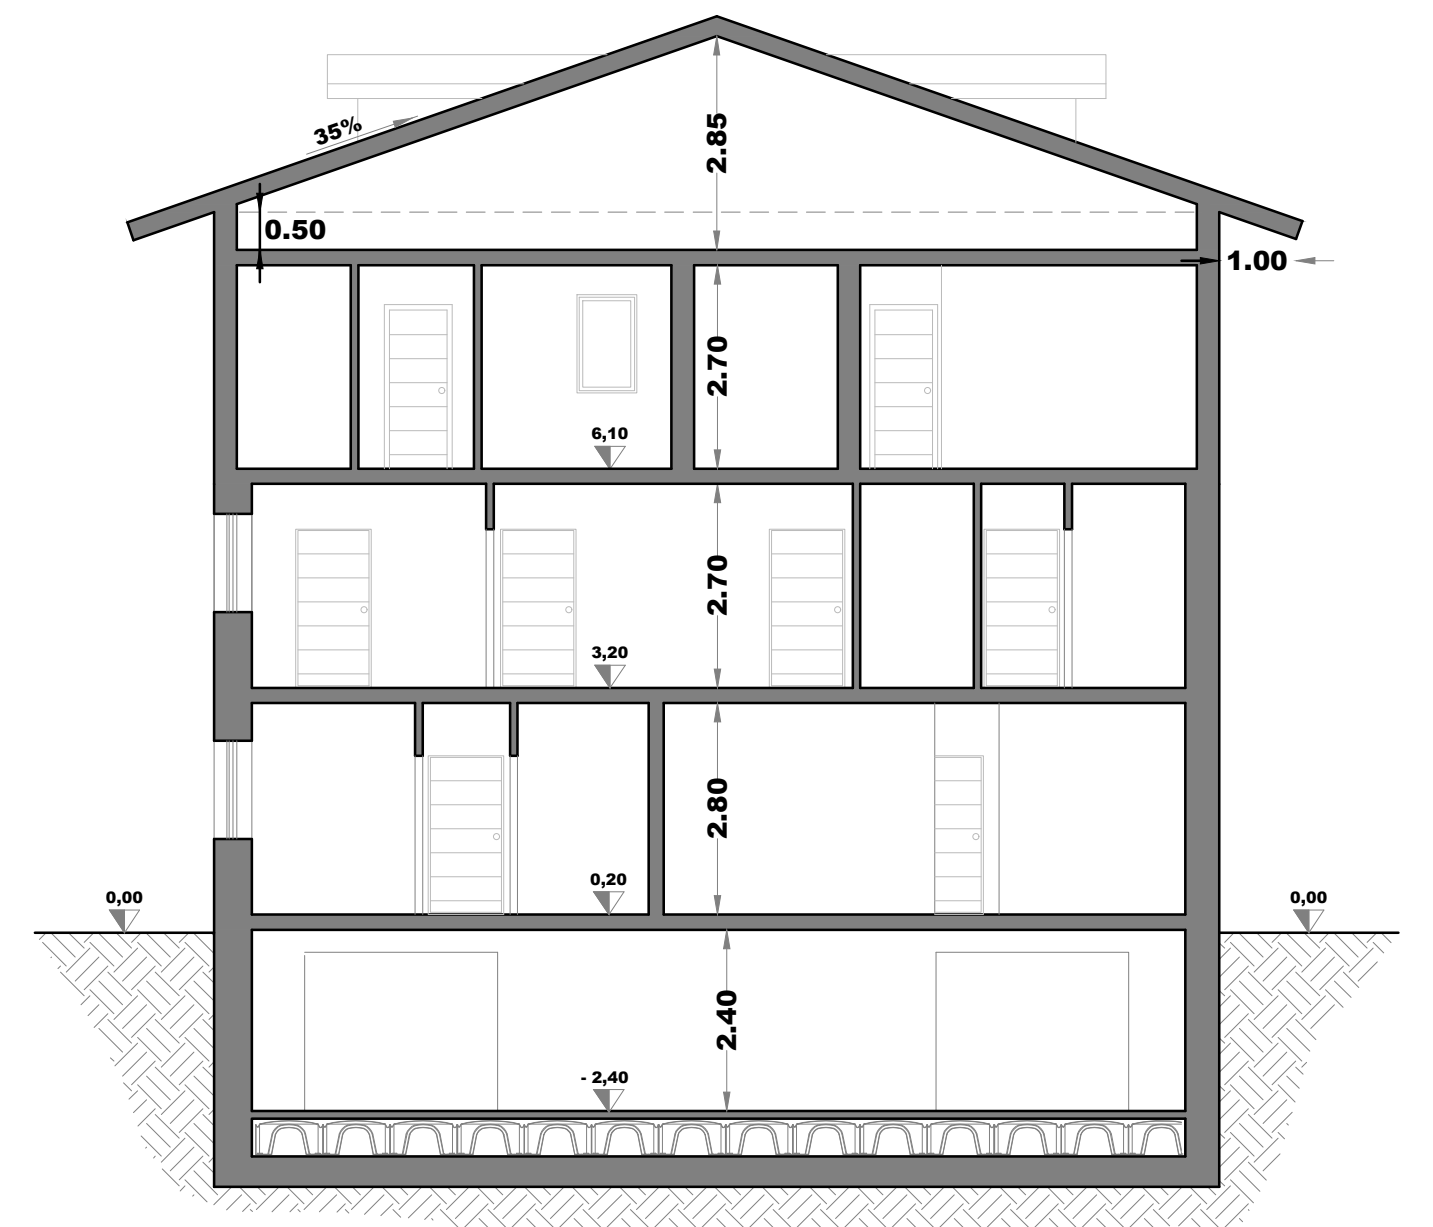

Sezione A-A