Istanza per l'avvio della procedura di Valutazione di incidenza - screening

Al Comune di Agropoli
Ufficio Valutazioni di Incidenza
Ambientale

Il richiedente Sig. Pierri Settimio Rosario, nato a Fiumefreddo Bruzio (Cosenza) il 04.10.1970 e residente a Quartino (Svizzera) alla via In Paes n. 71. per il seguente intervento di "Realizzazione Fabbricato da edificare in C.da La Vecchia" in Catasto al Foglio 35 p.lla 1515 e 1516/A del comune di Agropoli (SA), presenta

ISTANZA

di screening di valutazione di incidenza ai sensi delle Linee Guida nazionali (GU 303/2019) e delle Linee Guida regionali (DGR 280/2021).

I siti Natura 2000 interessati dal presente screening sono i seguenti:

CODICE	DENOMINAZIONE	TIPO (pSIC, SIC, ZSC, ZPS)	SOGGETTO GESTORE (DGR 684/2019)
IT 8050032	Monte Tresino e dintorni	ZSC	PNCVDA
IT_____			
IT_____			
IT_____			

E
Comune di Agropoli
Protocollo N.0000978/2026 del 12/01/2026

Ai fini dell'avvio della procedura si allegano i seguenti documenti su supporto digitale (3 copie):

1. il format per lo screening (**NB. *Allegato 1* alle Linee Guida ex DGR 280/2021 da trasmettersi sia in formato .pdf, opportunamente firmato e datato, che in formato .doc**)
2. documentazione tecnico-progettuale, comprensiva di allegati tecnici e cartografici a scala adeguata; (*tutti gli elaborati dovranno essere debitamente firmati e datati; la documentazione dovrà essere corredata dall'elenco puntuale, **debitamente sottoscritto e datato**, degli elaborati che la compongono da citarsi anche par. 3.1 del format per lo screening*);
3. un report fotografico a colori, dettagliato e comprensibile, dell'area interessata dall'intervento (*solo per P/I/A*);
4. idonea cartografia (IGM 1:25.000) in cui è evidenziata l'area oggetto di intervento;
5. l'elenco dei pareri necessari per l'autorizzazione, distinti in pareri da acquisire e pareri già acquisiti;
6. copia dei pareri già acquisiti;

7. copia degli atti conclusivi di eventuali precedenti procedure di valutazione di incidenza;
8. documentazione relativa al versamento degli oneri istruttori come prevista dalla DGR 686/2016;
9. dati territoriali georeferenziati (***Allegato 2 delle Linee Guida DGR 280/2021***);
10. *Altro……..*

Riferimenti per comunicazioni:

Nome e cognome: Ing MARCIANO Simone

Indirizzo: via Landolfi 1 – 84043 Agropoli (SA)

Tel. 3396815481

mail marcianoing@gmail.com

PEC s.marciano@ordingsa.it

E
Protocollo N.0000978/2026 del 12/01/2026
Comune di Agropoli

Data 05/01/2026

Timbro e Firma del Proponente/Procedente

Pierri Settimio Rosario

TRATTAMENTO DATI PERSONALI E PRIVACY

Io sottoscritto/a PIERRI SETTIMIO ROSARIO dichiaro di aver preso visione dell'INFORMATIVA PER IL TRATTAMENTO DEI DATI PERSONALI, ai sensi e per gli effetti degli artt. 13 e 14 del Regolamento (UE) 2016/679 (Regolamento Generale sulla Protezione dei Dati), delle disposizioni attuative di cui al D. Lgs. 30 giugno 2003, n. 196, come modificato ed integrato dal D. Lgs 10 agosto 2018, n. 101, e della DGR n. 466 del 17/07/2018, pubblicata sul portale del comune

Luogo AGROPOLI, lì 05/01/2026

Firma Pierri Settimio Rosario

Io sottoscritto/a PIERRI SETTIMIO ROSARIO alla luce dell'informativa ricevuta

☒ esprimo il consenso ☐ NON esprimo il consenso al trattamento dei miei dati personali.

☒ esprimo il consenso ☐ NON esprimo il consenso alla comunicazione dei miei dati personali a enti pubblici o a soggetti privati per le finalità indicate nell'informativa.

Firma Pierri Settimio Rosario

ELENCO DEI PARERI NECESSARI PER LA REALIZZAZIONE E L'ESERCIZIO DEL P/P/P/I/A

Il richiedente Sig. Pierri Settimio Rosario, nato a Fiumefreddo Bruzio (Cosenza) il 04.10.1970 e residente a Quartino (Svizzera) alla via In Paes n. 71. per il seguente intervento di "Realizzazione Fabbricato da edificare in C.da La Vecchia" in Catasto al Foglio 35 p.lla 1515 e 1516/A del comune di Agropoli (SA),

DICHIARA

che per la realizzazione e l'esercizio del sopraccitato P/P/P/I/A sono necessarie le seguenti autorizzazioni, concessioni, nulla osta, ecc. e che sono già stati acquisite o richieste le seguenti autorizzazioni, concessioni, nulla osta, ecc.:

Comune di Agropoli
Protocollo N.0000978/2026 del 12/01/2026
E

Pareri necessari		Stato acquisizione parere		
Denominazione	**Soggetto competente al rilascio**	**Parere richiesto (SI/NO)**	**Parere rilasciato (SI/NO)**	**Estremi (se rilasciato)**
Nulla Osta PNCVDA				
Sentito PNCVDA				
Autorizzazione Paesaggistica				

Le autorizzazioni, intese, pareri ecc., qualora già acquisiti, dovranno essere allegati all'istanza.

Data li 05/01/2026

Timbro e firma del proponente

Pierri Settimio Rosario

ALLEGATO A
DICHIARAZIONE SOSTITUTIVA DI ATTO NOTORIO
(Art. 47 e 38 del DPR 28 dicembre 2000, n.445)

La sottoscritta Di Giaimo Francesca nata a Salerno il 08.03.1980 residente a Castellabate (SA) in via Padova n. 3 codice fiscale/partita IVA DGMFNC80C48H703G/04366520650 iscritta all'Ordine dei Dottori Agronomi e Forestali della provincia di Salerno al n. 709 in qualità di professionista incaricato per la redazione del presente Studio di Incidenza Ambientale (Screening) consapevole delle sanzioni penali previste in caso di dichiarazioni non veritiere o di uso di atti falsi, come previsto dall'art. 76 del citato DPR 445/2000, "Testo unico delle disposizioni legislative e regolamentari in materia di documentazione amministrativa" sotto la propria responsabilità

E
Comune di Agropoli
Protocollo N.0000978/2026 del 12/01/2026

DICHIARA

Che a seguito di incarico ricevuto dal sig. Pierri Settimio Rosario, nato a Fiumefreddo Bruzio (Cosenza) il 04.10.1970 e residente a Quartino (Svizzera) alla via In Paes n. 71. per il seguente intervento di "Realizzazione Fabbricato da edificare in C.da La Vecchia" in Catasto al Foglio 35 p.lla 1515 e 1516/A del comune di Agropoli (SA), e che sulla base della documentazione acquisita e delle proprie conoscenze tecniche e scientifiche maturate nell'ambito della propria attività, le informazioni e i dati contenuti nel format di screening di cui alla pratica indicata sono veritieri.

Luogo e data
Castellabate,05.01.2026

Firmato digitalmente da:
Di Giaimo Francesca
Firmato il 05/01/2026 11:31
Seriale Certificato: 3566516
Valido dal 14/05/2024 al 14/05/2027
InfoCamere Qualified Electronic Signature CA

Firma del professionista

ORDINE DEI DOTTORI AGRONOMI DOTTORI FORESTALI
Dott. ssa FRANCESCA DI GIAIMO
N. 709 Albo
SALERNO

Firmato digitalmente da: DI GIAIMO FRANCESCA
Data: 16/03/2023 19:17:10

Comune di Agropoli
E
Protocollo N.0000978/2026 del 12/01/2026

scade il 8/3/2028



AX 1329907

I.P.Z.S. S.p.A. - O.C.V. - ROMA

REPVBBLICA ITALIANA

COMVNE DI
CASTELLABATE

CARTA D'IDENTITA'

N° AX 1329907

DI
DI GIAIMO
FRANCESCA

Cognome DI GIAIMO
Nome FRANCESCA
nato il 08/03/1980
(atto n. 13 *P.* II *S.* A *)*
a SALERNO (SA) *)*
Cittadinanza ITALIANA
Residenza CASTELLABATE
Via VIA PADOVA, 3
Stato civile CONIUGATO/A PINTO
Professione LIBERO PROFESSIONISTA

CONNOTATI E CONTRASSEGNI SALIENTI

Statura MT. 1,68
Capelli CASTANI
Occhi CASTANI
Segni particolari NESSUNO



Firma del titolare Francesca Di Giaimo

CASTELLABATE li 14/09/2017

IL SINDACO
(Dr. Gerardo Botticella)

Impronta del dito indice sinistro

Il funzionario incaricato dal Sindaco

COMUNE DI CASTELLABATE (SA)
ANAGRAFE

RESIDENZA / RESIDENCE / DOMICILE (11)

QUARTINO (CHE)
RESIDENZA / RESIDENCE / DOMICILE (11)

RESIDENZA / RESIDENCE / DOMICILE (11)

STATURA / HEIGHT / TAILLE (12)

165
COLORE DEGLI OCCHI / COLOUR OF EYES / COULEUR DES YEUX (13)

MARRONI

3

PASSAPORTO
PASSPORT
PASSEPORT

REPUBBLICA ITALIANA
Tipo. Type. Type. **Codice Paese.** Code of issuing State. Code du Pays émetteur. **Passaporto N.** Passport No. Passeport N°.

P ITA

YC2951970



Cognome. Surname. Nom. (1)
PIERRI

Nome. Given Names. Prénoms. (2)
SETTIMIO ROSARIO

Cittadinanza. Nationality. Nationalité. (3)
ITALIANA

Data di nascita. Date of birth. Date de naissance. (4)
04 OTT/OCT 1970

Sesso. Sex. **Sexe.** (5) **Luogo di nascita.** Place of birth. Lieu de naissance. (6)
M FIUMEFREDDO BRUZIO (CS)



Data di rilascio. Date of issue. Date de délivrance. (7)
27 OTT/OCT 2023

Autorità. Authority. Autorité. (9)
MINISTRO AFFARI ESTERI
E COOPERAZIONE INTERNAZIONALE

Data di scadenza. Date of expiry. Date d'expiration. (8)
26 OTT/OCT 2033

Firma del titolare. (10)
Holder's signature / Signature du titulaire

P<ITAPIERRI<<SETTIMIO<ROSARIO<<<<<<<<<<<<<<

YC29519709ITA7010044M3310263<<<<<<<<<<<<<<02

Comune di Agropoli
Protocollo N.0000978/2026 del 12/01/2026

UNIONE EUROPEA
REPUBBLICA ITALIANA
PASSAPORTO

Firmato digitalmente da:
Di Giaimo Francesca
Firmato il 05/01/2026 11:32
Seriale Certificato: 3566516
Valido dal 14/05/2024 al 14/05/2027
InfoCamere Qualified Electronic Signature CA

ALLEGATO 1

FORMAT DI SUPPORTO SCREENING DI V.INC.A per Piani/Programmi/Progetti/Interventi/Attività – PROPONENTE: PIERRI SETTIMIO ROSARIO	
Oggetto P/P/P/I/A:	Permesso a costruire per la realizzazione di un fabbricato da edificare alla C/da La Vecchia nel comune di Agropoli (SA).

☐ Piano/Programma (definizione di cui all'art. 5, comma 1, lett e) del D.lgs. 152/06)

☐ Progetto/intervento (definizione di cui all'art. 5, comma 1, lett g) del D.lgs. 152/06)

Il progetto/intervento, considerando anche il DM 52/2015, ricade nelle tipologie di cui agli Allegati II, IIbis, III e IV alla Parte Seconda del D.Lgs. 152/06 e s.m.i.*

☐ Si indicare quale tipologia: ……

☒ No

Il progetto/intervento è finanziato con risorse pubbliche?

☐ Si indicare quali risorse: ……

☒ No

Il progetto/intervento è un'opera pubblica?

☐ Si

☒ No

☒ Attività (qualsiasi attività umana non rientrante nella definizione di progetto/intervento che possa avere relazione o interferenza con l'ecosistema naturale)

Realizzazione fabbricato

*considerare anche le Linee Guida https://va.minambiente.it/it-IT/Comunicazione/DettaglioDirezione/1846 e altre eventuali Linee Guida dello stesso progetto Creiamo PA https://creiamopa.minambiente.it/index.php

E
Comune di Agropoli
Protocollo N.0000978/2026 del 12/01/2026

Firmato digitalmente da:
Di Giaimo Francesca
Firmato il 05/01/2026 11:32
Seriale Certificato: 3566516
Valido dal 14/05/2024 al 14/05/2027
InfoCamere Qualified Electronic Signature CA

ALLEGATO 1

Comune di Agropoli
Protocollo N.0000978/2026 del 12/01/2026
E

Tipologia P/P/P/I/A:	☐ *Piani faunistici/piani ittici* ☐ *Calendari venatori/ittici* ☐ *Piani urbanistici/paesaggistici* ☐ *Piani energetici/infrastrutturali* ☐ *Altri piani o programmi……* ☐ *Ristrutturazione / manutenzione edifici DPR 380/2001* ☒ *Realizzazione ex novo di strutture ed edifici* ☐ *Manutenzione di opere civili ed infrastrutture esistenti* ☐ *Manutenzione e sistemazione di fossi, canali, corsi d'acqua* ☐ *Attività agricole* ☐ *Attività forestali* ☐ *Manifestazioni motoristiche, ciclistiche, gare cinofile, eventi sportivi, sagre e/o spettacoli pirotecnici, eventi/riprese cinematografiche e spot pubblicitari etc.* ☐ *Altro (specificare)*
Proponente:	Sig. Pierri Settimio Rosario, nato a Fiumefreddo Bruzio (Cosenza) il 04.10.1970 e residente a Quartino (Svizzera) alla via In Paes n. 71.

SEZIONE 1 - LOCALIZZAZIONE ED INQUADRAMENTO TERRITORIALE

Regione: CAMPANIA Comune: AGROPOLI Prov.: SALERNO Località/Frazione: contrada La Vecchia Indirizzo:						*Contesto localizzativo* ☐ Centro urbano ☒ Zona periurbana ☐ Aree agricole ☐ Aree industriali ☐ Aree naturali ☐ ……..
Particelle catastali: *(se utili e necessarie)*	Foglio 35	p.lla n. 1515				
	Foglio 35	p.lla n. 1516/A				
Coordinate geografiche: *(se utili e necessarie)* S.R.: WGS 84	LAT.	40° 19.580'N				
	LONG.	14° 59.539'E				
Nel caso di **Piano o Programma**, descrivere area di influenza e attuazione e tutte le altre informazioni pertinenti:						

Firmato digitalmente da:
Di Giaimo Francesca
Firmato il 05/01/2026 11:32
Seriale Certificato: 3566516
Valido dal 14/05/2024 al 14/05/2027
InfoCamere Qualified Electronic Signature CA

ALLEGATO 1

Comune di Agropoli
Protocollo N.0000978/2026 del 12/01/2026
E



SEZIONE 2 – LOCALIZZAZIONE P/P/P/I/A IN RELAZIONE AI SITI NATURA 2000

SITI NATURA 2000			
pSIC	cod.	**IT** _ _ _ _ _ _ _	*denominazione*
		IT _ _ _ _ _ _ _	
		IT _ _ _ _ _ _ _	
SIC	cod.	**IT** _ _ _ _ _ _ _	*denominazione*
		IT _ _ _ _ _ _ _	
		IT _ _ _ _ _ _ _	
ZSC	cod.	**IT** 8050032	*Monte Tresino e dintorni*
		IT _ _ _ _ _ _ _	
		IT _ _ _ _ _ _ _	
ZPS	cod.	**IT** _ _ _ _ _ _ _	*denominazione*
		IT _ _ _ _ _ _ _	

Firmato digitalmente da:
Di Giaimo Francesca
Firmato il 05/01/2026 11:32
Seriale Certificato: 3566516
Valido dal 14/05/2024 al 14/05/2027
InfoCamere Qualified Electronic Signature CA

ALLEGATO 1

		IT _ _ _ _ _ _ _	

E' stata presa visione degli Obiettivi di Conservazione, delle Misure di Conservazione, e/o del Piano di Gestione del Sito/i Natura 2000 ? ☒ Si ☐ No

Citare, gli atti consultati: Piano di Gestione della Zona di Protezione Speciale "Costa tra Punta Tresino e le Ripe Rosse" (IT8050048) e dei Siti di Interesse Comunitario "Monte Tresino e dintorni" (IT8050032), "Monte Licosa e dintorni" (IT8050026) e "Isola di Licosa" (IT8050017)

2.1 - Il P/P/P/I/A interessa aree naturali protette nazionali o regionali? ☒Si ☐No	**Aree Protette ai sensi della Legge 394/91**: Eventuale nulla osta/autorizzazione/parere rilasciato dell'Ente Gestore dell'Area Protetta (*diverso dal Sentito e se disponibile e già rilasciato*): …… ……

2.2 - Per P/P/P/I/A esterni ai siti Natura 2000:

- Sito cod. **IT** _ _ _ _ _ _ _ distanza dal sito: …… (_ metri)
- Sito cod. **IT** _ _ _ _ _ _ _ distanza dal sito: …… (_ metri)
- Sito cod. **IT** _ _ _ _ _ _ _ distanza dal sito: …… (_ metri)

Tra i siti Natura 2000 indicati e l'area interessata dal P/P/P/I/A, sono presenti elementi di discontinuità o barriere fisiche di origine naturale o antropica (es. diversi reticoli idrografici, centri abitati, infrastrutture ferroviarie o stradali, zone industriali, etc.)??

☐ Si ☒ No

Descrivere: ……

SEZIONE 3 – DESCRIZIONE E DECODIFICA DEL P/P/P/I/A DA ASSOGGETTARE A SCREENING

RELAZIONE DESCRITTIVA DETTAGLIATA DEL P/P/P/I/A

(n.b.: nel caso fare direttamente riferimento agli elaborati e la documentazione presentati dal proponente)

Si fa espresso riferimento alle tavole allegate al progetto e alla relazione tecnica redatte dall' Ing. Marciano in qualità di progettista.

Il fabbricato è stato ubicato ad una distanza superiore ai 10,00 m. dalla Strada Comunale e ad una distanza di circa 12,50 m. dai confini, anche in funzione dell'andamento plano-altimetrico del terreno, per evitare eccessivi movimenti di terra che potessero alterare in maniera considerevole lo stato dei luoghi.

L'edificio è costituito da un piano seminterrato ed un piano fuori terra, oltre alla copertura a più falde.

E
Comune di Agropoli
Protocollo N.0000978/2026 del 12/01/2026

Firmato digitalmente da:
Di Giaimo Francesca
Firmato il 05/01/2026 11:32
Seriale Certificato: 3566516
Valido dal 14/05/2024 al 14/05/2027
InfoCamere Qualified Electronic Signature CA

Il fabbricato sarà adibito in parte a civile abitazione ed in parte a pertinenze agricole, e si compone di un unico corpo di fabbrica con antistante un portico la cui funzione sarà di ricovero di mezzi, essiccatoio ecc.

La copertura del fabbricato sarà realizzata, con travi portanti in legno lamellare, a due falde ricoperta da un manto di tegole tipo portoghesi di colore rosso, ed avrà due falde inclinate con pendenza inferiore al 35% con abbaini per una migliore aero-illuminazione degli ambienti. Al sottotetto di progetto si accederà direttamente dalla scala interna che collega l' appartamento posto al piano terra. La muratura esterna, realizzata con blocchi di laterizio forati di idoneo spessore, sarà rifinita con intonaco classico a tre strati con tinta di colore chiaro.

Gli infissi esterni sono previsti in legno di colore naturale; la scala interna sarà rivestita in marmo bianco di "Carrara". L'intonaco interno sarà del tipo civile a tre strati, analogamente per l'esterno che sarà di colore chiaro.

Per quanto concerne la sistemazione generale del lotto, si provvederà ad opere ultimate, alla piantumazione di alberi tipici del luogo, quali ulivi e querce, per l'arricchimento della vegetazione esistente in loco e di piante basse da giardino nell'intorno della casa.

Relativamente agli impianti tecnici, saranno realizzati in conformità alle normative vigenti; in particolare modo, per quanto concerne l'impianto di scarico è previsto l'allacciamento sulla Strada Comunale, per la raccolta delle acque di scarico e/o in alternativa sarà prevista una vasca imhoff in progetto.

Per ulteriori chiarimenti o per quanto non menzionato nella presente relazione si fa esplicito riferimento ai grafici di progetto.

Comune di Agropoli
Protocollo N.0000978/2026 del 12/01/2026

3.1 - Documentazione: allegati tecnici e cartografici a scala adeguata

(barrare solo i documenti allegati alla proposta)

☒ File vettoriali/shape della localizzazione dell'P/P/P/I/A	☐ Eventuali studi ambientali disponibili
☐ Carta zonizzazione di Piano/Programma	☐ Altri elaborati tecnici: ……. ….
☐ Relazione di Piano/Programma	☐ Altri elaborati tecnici: ……. ….
☐ Planimetria di progetto e delle eventuali aree di cantiere	☐ Altri elaborati tecnici: ……. ….
☒ Ortofoto con localizzazione delle aree di P/I/A e eventuali aree di cantiere	☐ Altro: ……. ….
☒ Documentazione fotografica *ante operam*	☐ Altro: ……. ….

Firmato digitalmente da:
Di Giaimo Francesca
Firmato il 05/01/2026 11:32
Seriale Certificato: 3566516
Valido dal 14/05/2024 al 14/05/2027
InfoCamere Qualified Electronic Signature CA

ALLEGATO 1

Comune di Agropoli
Protocollo N.0000978/2026 del 12/01/2026
E

SEZIONE 4 - DECODIFICA DEL PIANO/PROGETTO/INTERVENTO/ATTIVITA' (compilare solo parti pertinenti)				
E' prevista trasformazione di uso del suolo?	☒ No	☐ SI	☒ PERMANENTE	☐ TEMPORANEA
Se, **Si**, cosa è previsto: E' prevista la realizzazione del fabbricato e la sistemazione dell'area di pertinenza				
Sono previste movimenti terra/sbancamenti/scavi?	☒ SI ☐ NO		Verranno livellate od effettuati interventi di spietramento su superfici naturali?	☒ SI ☐ NO
Se, **Si**, cosa è previsto: Limitatamente all'area di sedime del fabbricato è previsto il livellamento e lo scavo per la posa delle fondazioni.			Se, **Si**, cosa è previsto: è previsto il livellamento per la sistemazione dell'area delle fondazioni limitatamente all'area di sedime del fabbricato e alla sistemazione dell'area di stretta pertinenza.	
Sono previste aree di cantiere e/o aree di stoccaggio materiali/terreno asportato/etc.? ☒ SI ☐ NO			Se, **Si**, cosa è previsto: è prevista l'area di cantiere limitatamente alle opere e agli interventi da realizzare	
E' necessaria l'apertura o la sistemazione di piste di accesso all'area?	☐ SI ☒ NO		Le piste verranno ripristiniate a fine dei lavori/attività?	☐ SI ☐ NO
Se, **Si**, cosa è previsto: …… ……			Se, **Si**, cosa è previsto: …… ……	
E' previsto l'impiego di tecniche di ingegneria naturalistica e/o la realizzazione di interventi finalizzati al miglioramento ambientale? ☒ Si ☐ No			Se, **Si**, descrivere: è prevista la piantumazione dell' area a verde di pertinenza del fabbricato di progetto con la piantumazione di essenze erbacee e arboree ornamentali.	
Specie vegetali	E' previsto il taglio/esbosco/rimozione di specie vegetali? ☐ SI ☒ NO		Se, **SI**, descrivere: …… …… …… ……	

Firmato digitalmente da:
Di Giaimo Francesca
Firmato il 05/01/2026 11:32
Seriale Certificato: 3566516
Valido dal 14/05/2024 al 14/05/2027
InfoCamere Qualified Electronic Signature CA

ALLEGATO 1

Comune di Agropoli
Protocollo N.0000978/2026 del 12/01/2026
E

	La proposta è conforme alla normativa nazionale e/o regionale riguardante le specie vegetali alloctone e le attività di controllo delle stesse (es. eradicazione)? ☒ SI ☐ NO	Sono previsti interventi di piantumazione/rinverdimento/messa a dimora di specie vegetali? ☒ SI ☐ NO Se, **Si**, cosa è previsto: è prevista la sistemazione del giardino con la piantumazione del prato e di essenze erbacee ornamentali autoctone limitatamente all'area di stretta pertinenza. Indicare le specie interessate: Prato (gramigna) essenze arboree ed erbacee autoctone del bacino mediterraneo (carrubo, alloro, corbezzolo).	
Specie animali	La proposta è conforme alla normativa nazionale e/o regionale riguardante le specie animali alloctone e la loro attività di gestione? ☒ SI ☐ NO	Sono previsti interventi di controllo/immissione/ ripopolamento/allevamento di specie animali o attività di pesca sportiva? ☐ SI ☒ NO Se, **Si**, cosa è previsto: …… …… …… Indicare le specie interessate: ……	
Mezzi meccanici	Mezzi di cantiere o mezzi necessari per lo svolgimento dell'intervento	➢ Pale meccaniche, escavatrici, o altri mezzi per il movimento terra: ➢ Mezzi pesanti (Camion, dumper, autogru, gru, betoniere, asfaltatori, rulli compressori): ➢ Mezzi aerei o imbarcazioni (elicotteri, aerei, barche, chiatte, draghe, pontoni):	Escavatore Camion Betoniere …… ……

Firmato digitalmente da:
Di Giaimo Francesca
Firmato il 05/01/2026 11:32
Seriale Certificato: 3566516
Valido dal 14/05/2024 al 14/05/2027
InfoCamere Qualified Electronic Signature CA

ALLEGATO 1

Comune di Agropoli
Protocollo N.0000978/2026 del 12/01/2026
E

Fonti di inquinamento e produzione di rifiuti	La proposta prevede la presenza di fonti di inquinamento (luminoso, chimico, sonoro, acquatico, etc.) o produzione di rifiuti? ☐ SI ☒ NO	La proposta è conforme alla normativa nazionale e/o regionali di settore? ☒ SI ☐ NO Descrivere: …… …… ……

Interventi edilizi		
Per interventi edilizi su strutture preesistenti Riportare il titolo edilizio in forza al quale è stato realizzato l'immobile e/o struttura oggetto di intervento	☐ Permesso a costruire ☐ Permesso a costruire in sanatoria ☐ Condono ☐ DIA/SCIA ☐ Altro ……	Estremi provvedimento o altre informazioni utili:

Manifestazioni		
Per manifestazioni, gara, motoristiche, eventi sportivi, spettacoli pirotecnici, sagre, etc.	➢ Numero presunto di partecipanti:	
	➢ Numero presunto di veicoli coinvolti nell'evento (moto, auto, biciclette, etc.):	
	➢ Numero presunto di mezzi di supporto (ambulanze, vigili del fuoco, forze dell'ordine, mezzi aerei o navali):	
	➢ Numero presunto di gruppi elettrogeni e/o bagni chimici:	

Attività ripetute	
L'attività/intervento si ripete annualmente/periodicamente alle stesse condizioni? ☐ Si ☒No	Descrivere: …… …… …… …… …… ……

Firmato digitalmente da:
Di Giaimo Francesca
Firmato il 05/01/2026 11:32
Seriale Certificato: 3566516
Valido dal 14/05/2024 al 14/05/2027
InfoCamere Qualified Electronic Signature CA

ALLEGATO 1

La medesima tipologia di proposta ha già ottenuto in passato parere positivo di V.Inc.A? ☐ Si ☒ No Se, **Si**, allegare e citare precedente parere in "Note".	Possibili varianti – modifiche: Note:

SEZIONE 5 - CRONOPROGRAMMA AZIONI PREVISTE PER IL P/P/P/I/A

Descrivere:

Allestimento area di cantiere

Realizzazione dell'area di fondazione

Opere di carpenteria

Getto di cls

Realizzazione tompagnature esterne e interne

Realizzazione impianti

Rifiniture interne ed esterne

Sistemazione area a verde e piantumazione essenze ornamentali

Legenda:

☐ Allestimento cantiere

☐ Pulizia dell'area

☐ Opere di carpenteria

☐ Getto di calcestruzzo

☐ Tompagnature esterne e interne

☐ Impianti

☐ Rifiniture e sistemazione esterna

Anno: 2026	Gennaio	Febbraio	Marzo	Aprile	Maggio	Giugno	Luglio	Agosto	Settembre	Ottobre	Novembre	Dicembre
1° sett.		x	x	x	x							
2° sett.		x	x	x	x							
3° sett.		x	x	x	x							
4° sett.		x	x	x	x							

Anno: 2027	Gennaio	Febbraio	Marzo	Aprile	Maggio	Giugno	Luglio	Agosto	Settembre	Ottobre	Novembre	Dicembre
1° sett.												
2° sett.												
3° sett.												
4° sett.												

Comune di Agropoli
Protocollo N.0000978/2026 del 12/01/2026


ALLEGATO 1

Firmato digitalmente da:
Di Giaimo Francesca
Firmato il 05/01/2026 11:32
Seriale Certificato: 3566516
Valido dal 14/05/2024 al 14/05/2027
InfoCamere Qualified Electronic Signature CA

Ditta/Società	Proponente/ Professionista incaricato	Firma e Timbro	Luogo e data
Sig. Pierri Settimio Rosario	Dott.ssa Agr.mo Francesca Di Giaimo	ORDINE DEI DOTTORI AGRONOMI E DOTTORI FORESTALI SALERNO Dott. ssa FRANCESCA DI GIAIMO N. 709 Albo	05/01/2026

(compilare solo le parti necessarie in relazione alla tipologia della proposta)

Comune di Agropoli
Protocollo N.0000978/2026 del 12/01/2026
E

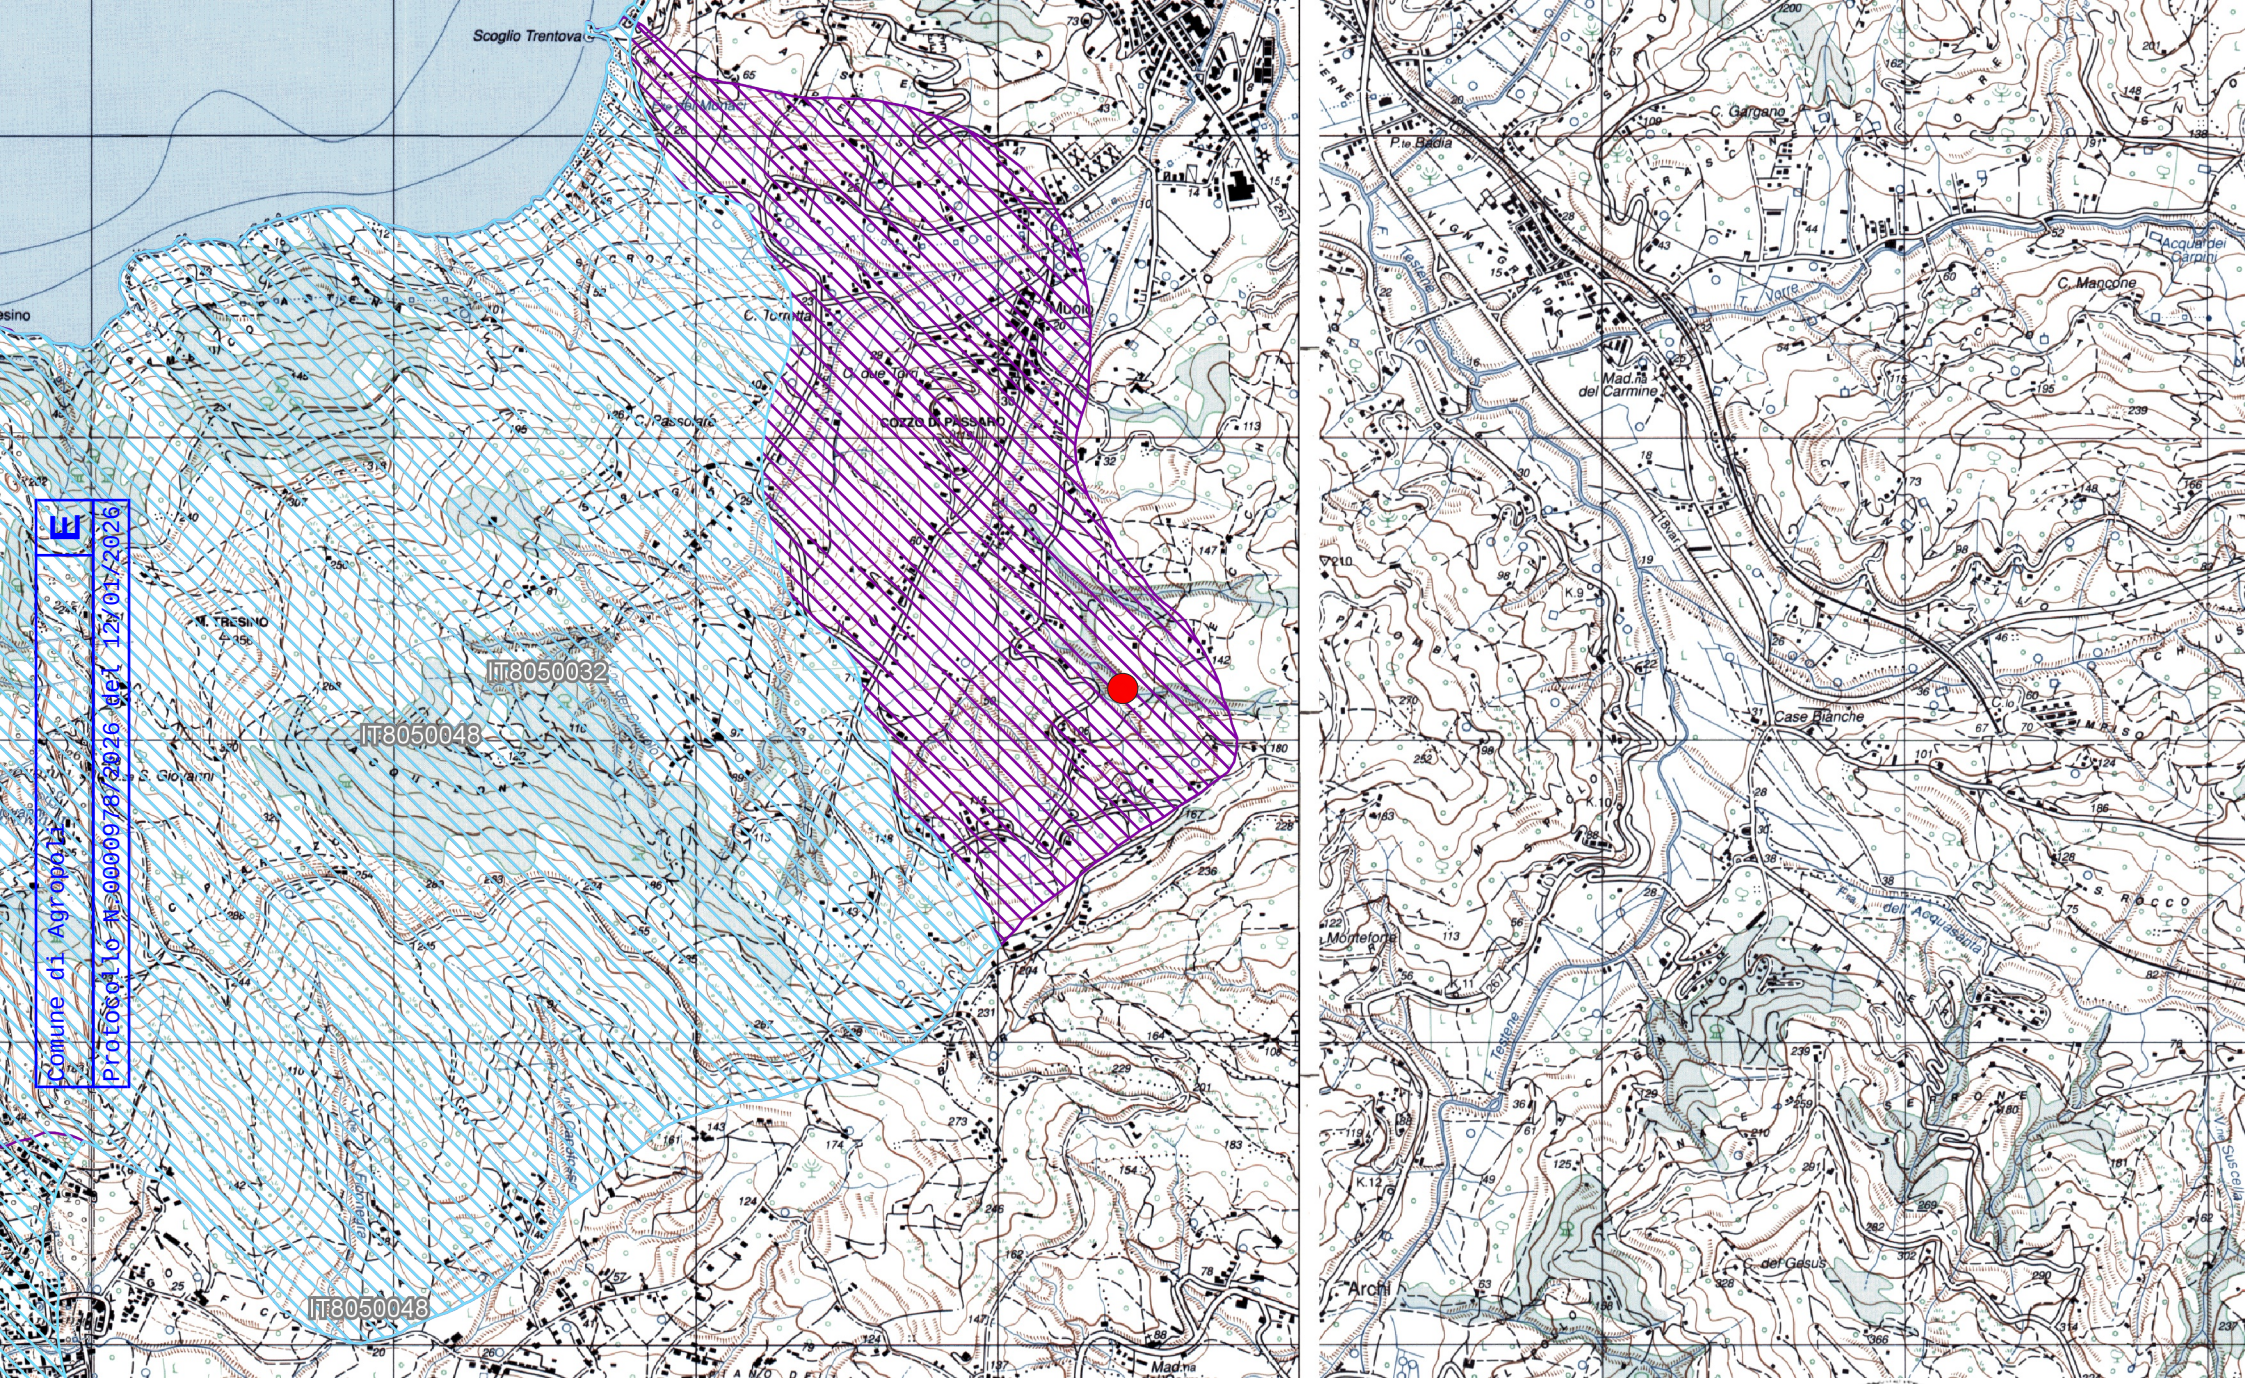

STRALCIO I.G.M. - AREA NATURA 2000

- Area oggetto di intervento
- AREA ZPS IT8050048 "Costa Tra Punta Tresino e le Ripe Rosse"
- AREA ZSC IT8050032 "Monte Tresino e dintorni"

Firmato digitalmente da:
Di Giaimo Francesca
Firmato il 05/01/2026 11:33
Seriale Certificato: 3566516
Valido dal 14/05/2024 al 14/05/2027
InfoCamere Qualified Electronic Signature CA

ORDINE DEI DOTTORI AGRONOMI DOTTORI FORESTALI
Dott. ssa FRANCESCA DI GIAIMO
N. 709 Albo
SALERNO

scala 1:25.000

Id 1	LAT.	40° 19.580'N
Id 1	LONG.	14° 59.539'E





Firmato digitalmente da:
Di Giaimo Francesca
Firmato il 05/01/2026 11:33
Seriale Certificato: 3566516
Valido dal 14/05/2024 al 14/05/2027
InfoCamere Qualified Electronic Signature CA

Comune di Agropoli
E
Protocollo N.0000978/2026 del 12/01/2026

STUDIO TECNICO Ing. Simone Marciano
via Landolfi, 84043
Agropoli (SA)

COMUNE DI AGROPOLI

OGGETTO

Permesso a costruire per la realizzazione di un fabbricato rurale, presso un lotto di terreno sito in Agropoli alla C/da La Vecchia.

COMMITTENTE

Sig. PIERRI Settimio Rosario

E
Comune di Agropoli
Protocollo N.0000978/2026 del 12/01/2026

PLANIMETRIA DI UBICAZIONE	1 : 1000
PLANIMETRIA CATASTALE	1 : 2000
STRALCIO AEROFOTOGRAMMETRICO	1 : 5000
STRALCIO P.U.C.	
STRALCIO VINCOLI	
STRALCIO AREE DI ATTENZIONE	
STRALCIO RISCIO-PERICOLOSITA' FRANA	
STRALCIO FASCE-RISCHIO ALLUVIONE	
CALCOLO GRAFO-NUMERICO DEI VOLUMI	1 : 100

IL COMMITTENTE


TAVOLA N
01

DATA
Ottobre 2025


IL TECNICO

PLANIMETRIA DI UBICAZIONE SCALA 1:1000


STATO DI FATTO

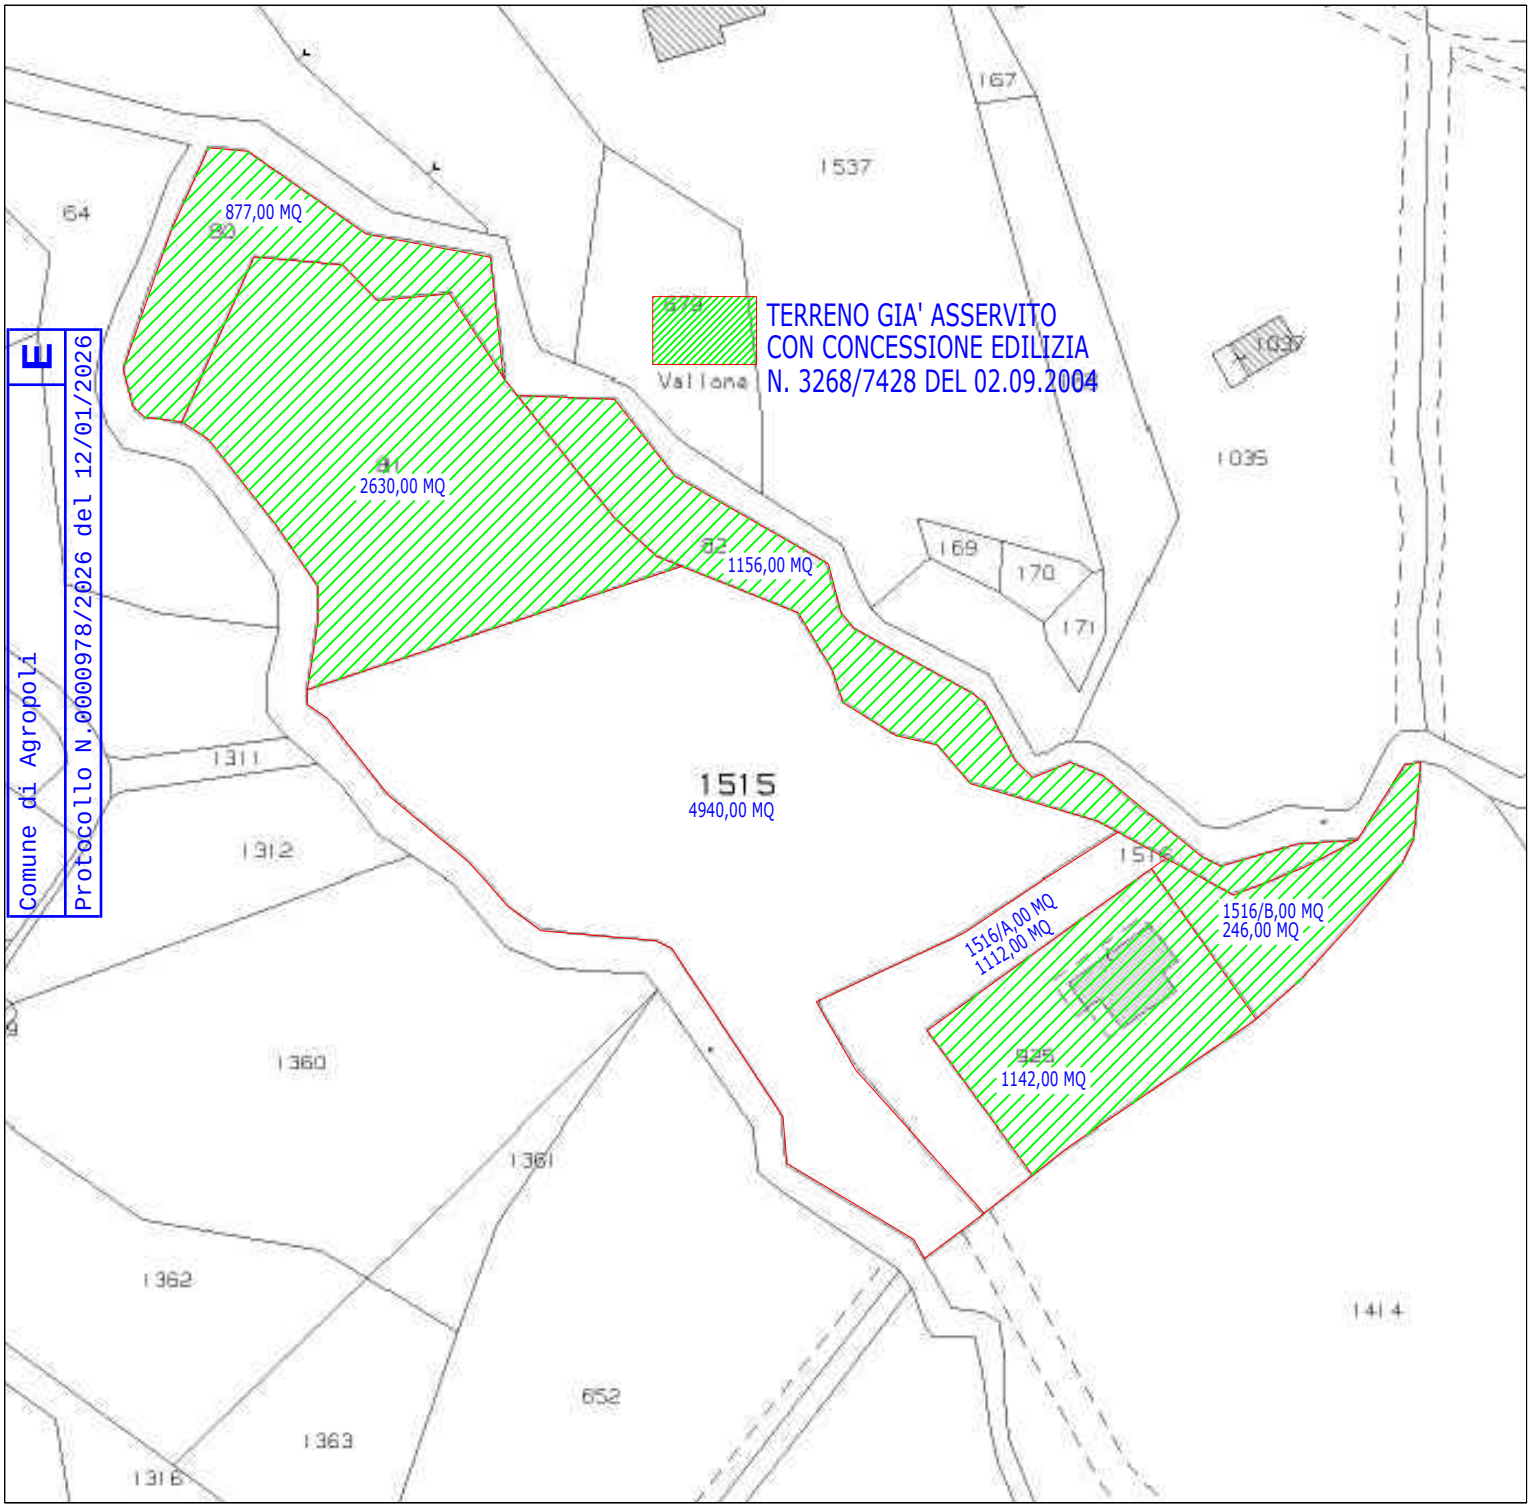


PLANIMETRIA DI UBICAZIONE SCALA 1:1000
IN PROGETTO

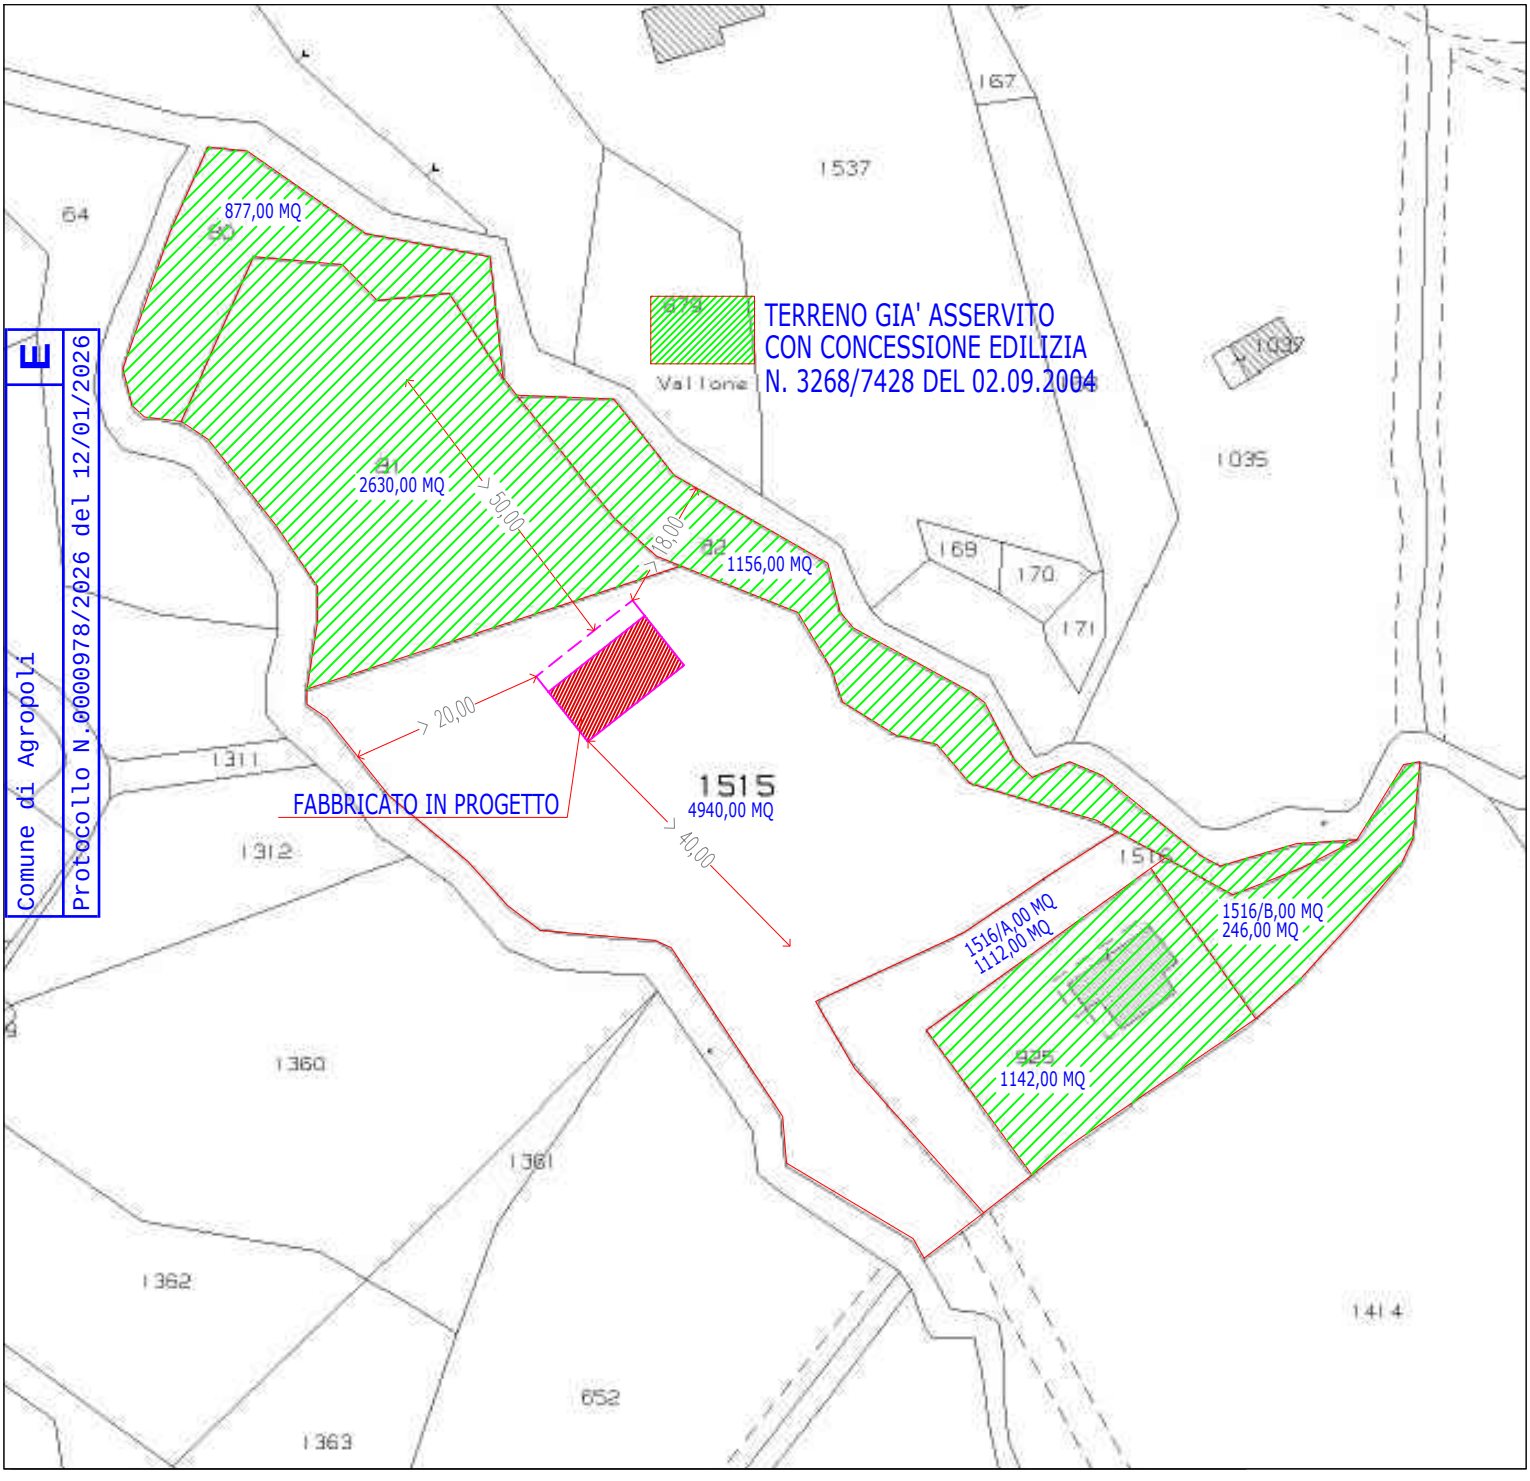


PLANIMETRIA CATASTALE SCALA 1:2000
FOGLIO 35 P.LLA 1515-1516/A

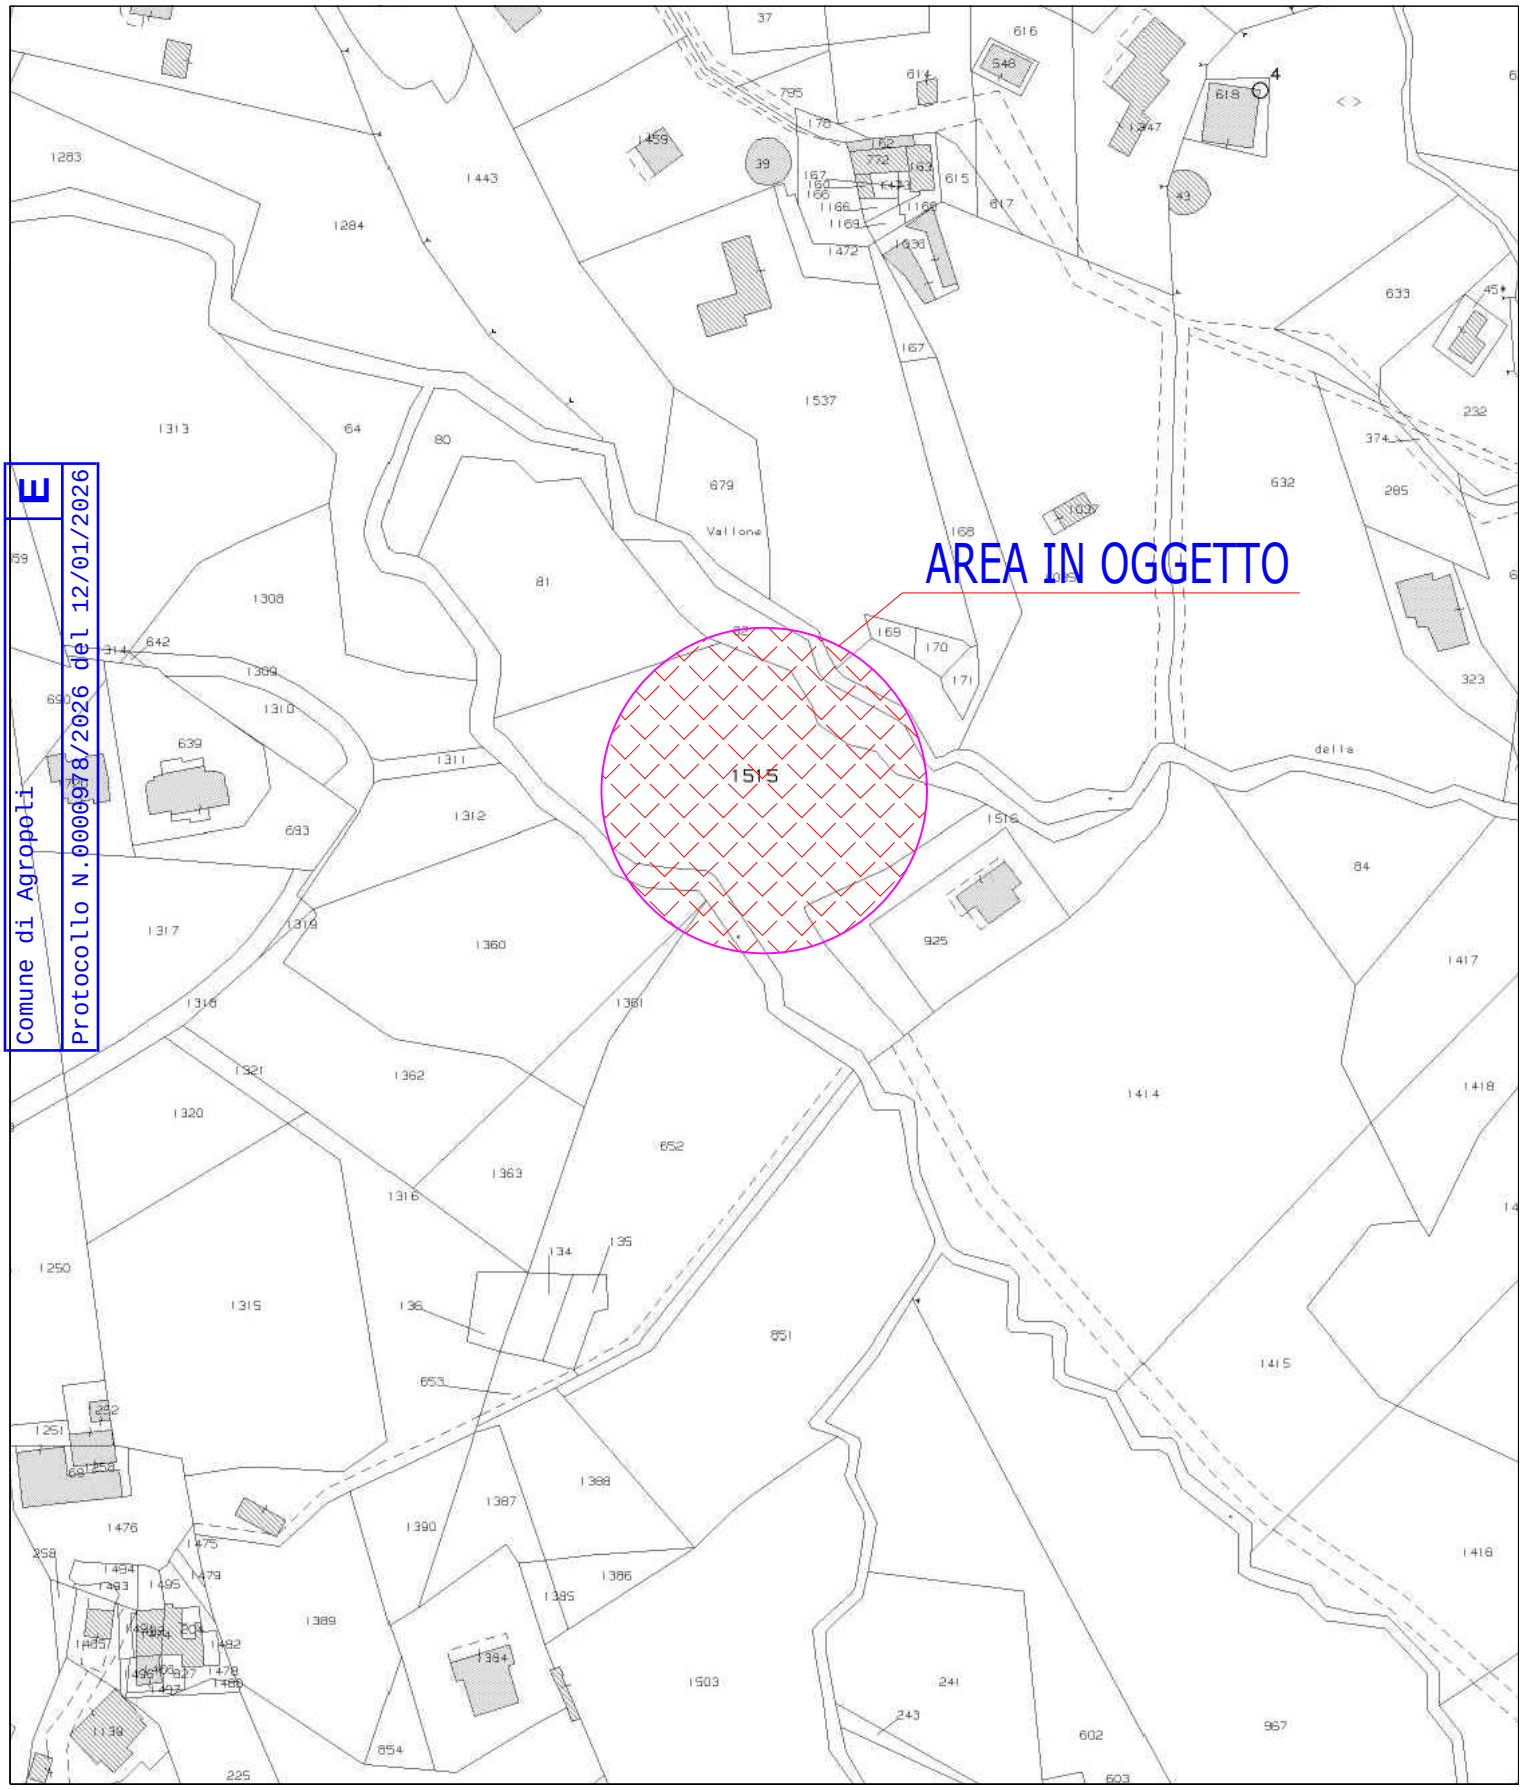


STRALCIO P.U.C.
SOVRAPPOSIZIONE DEL FABBICATO IN PROGETTO

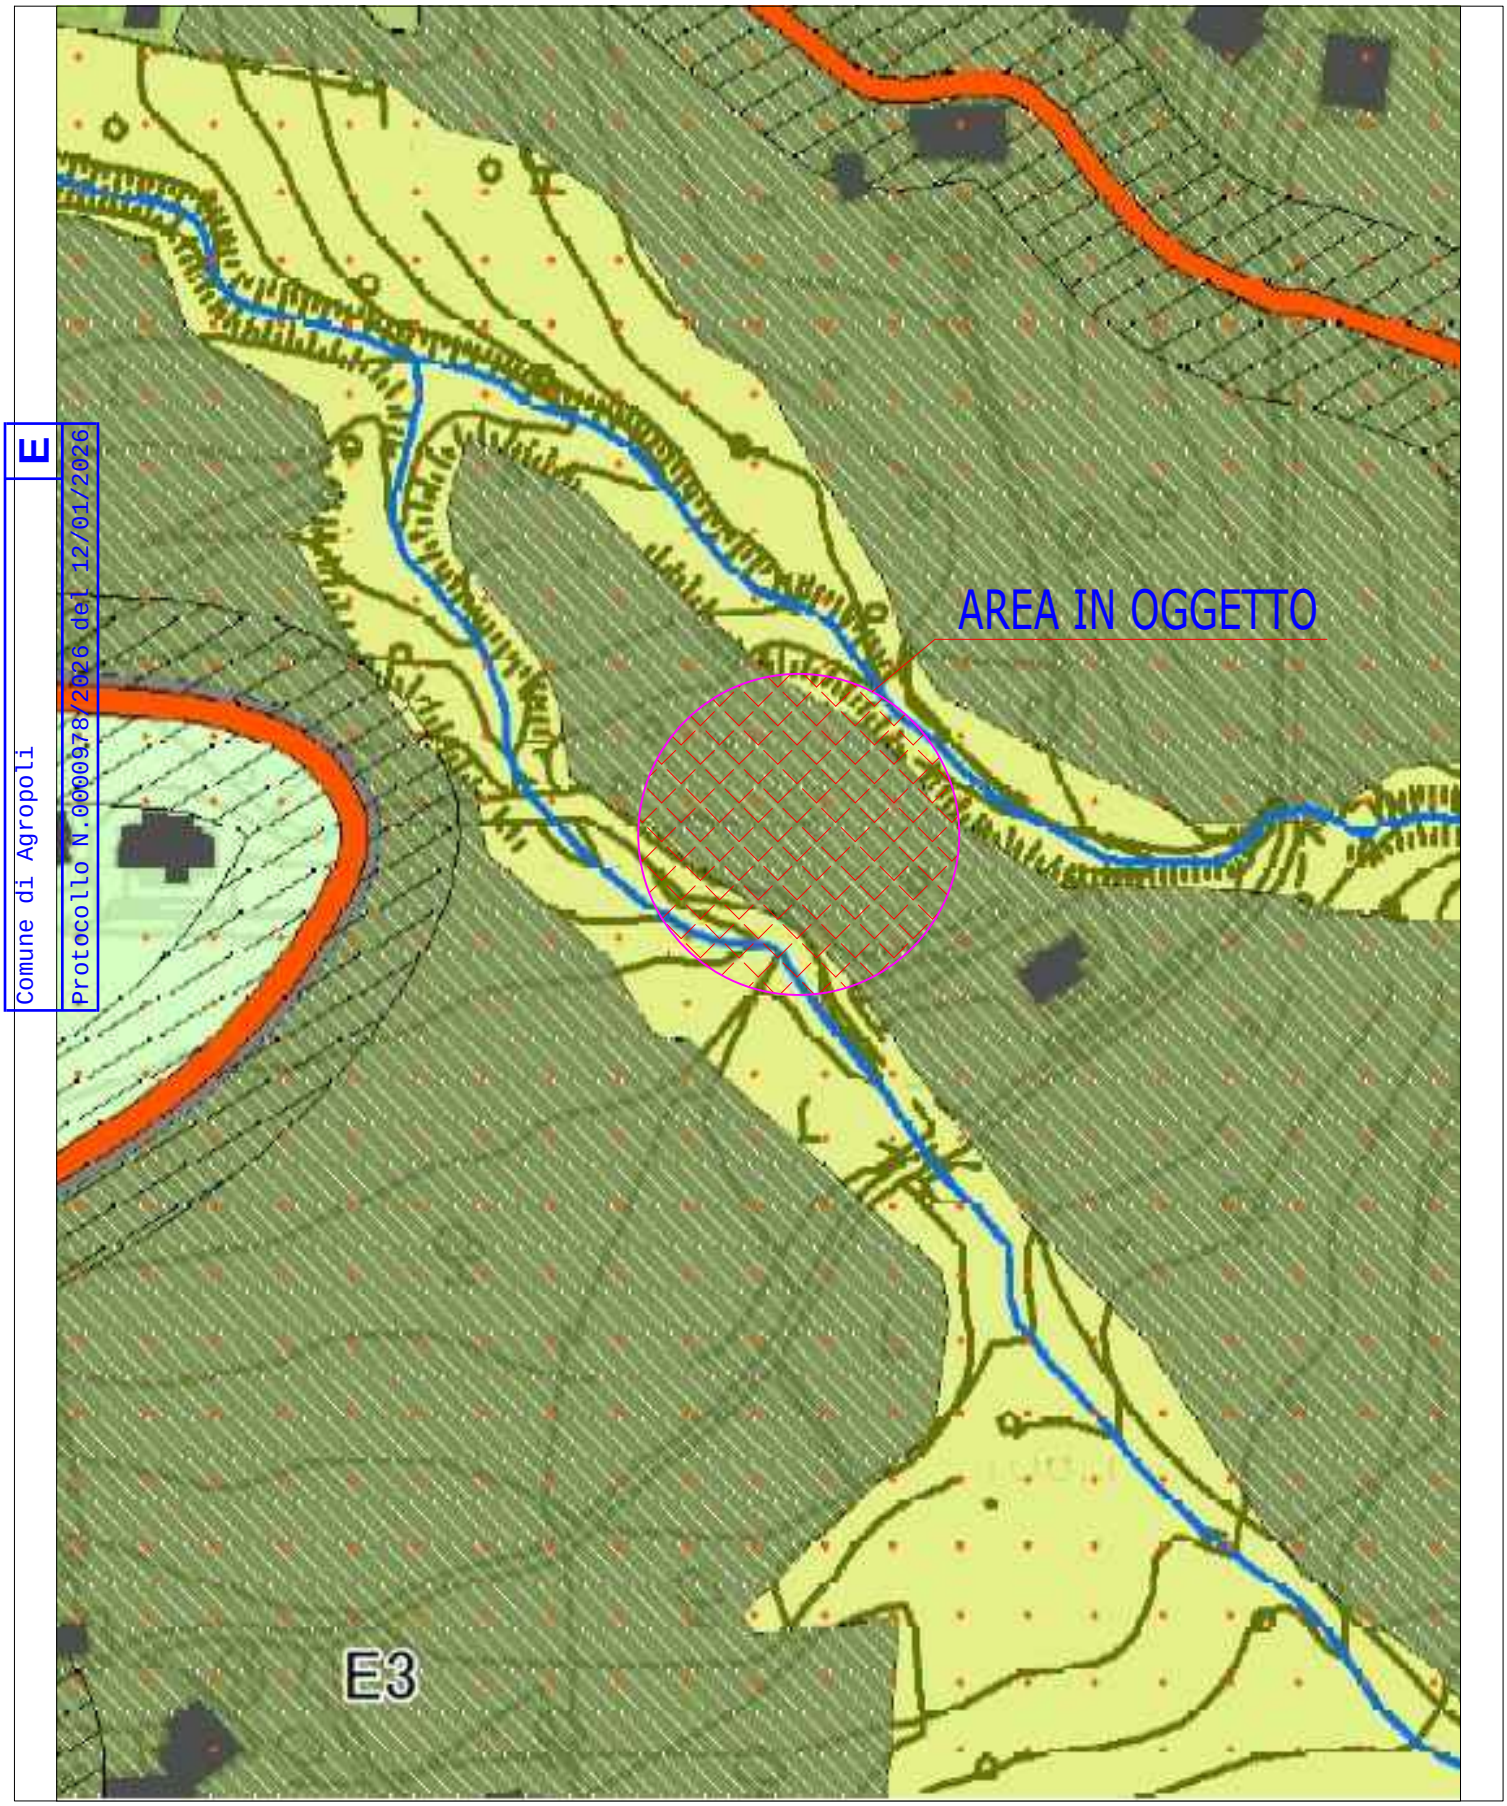


STRALCIO AEROFOTOGRAMMETRICO SCALA 1:5000

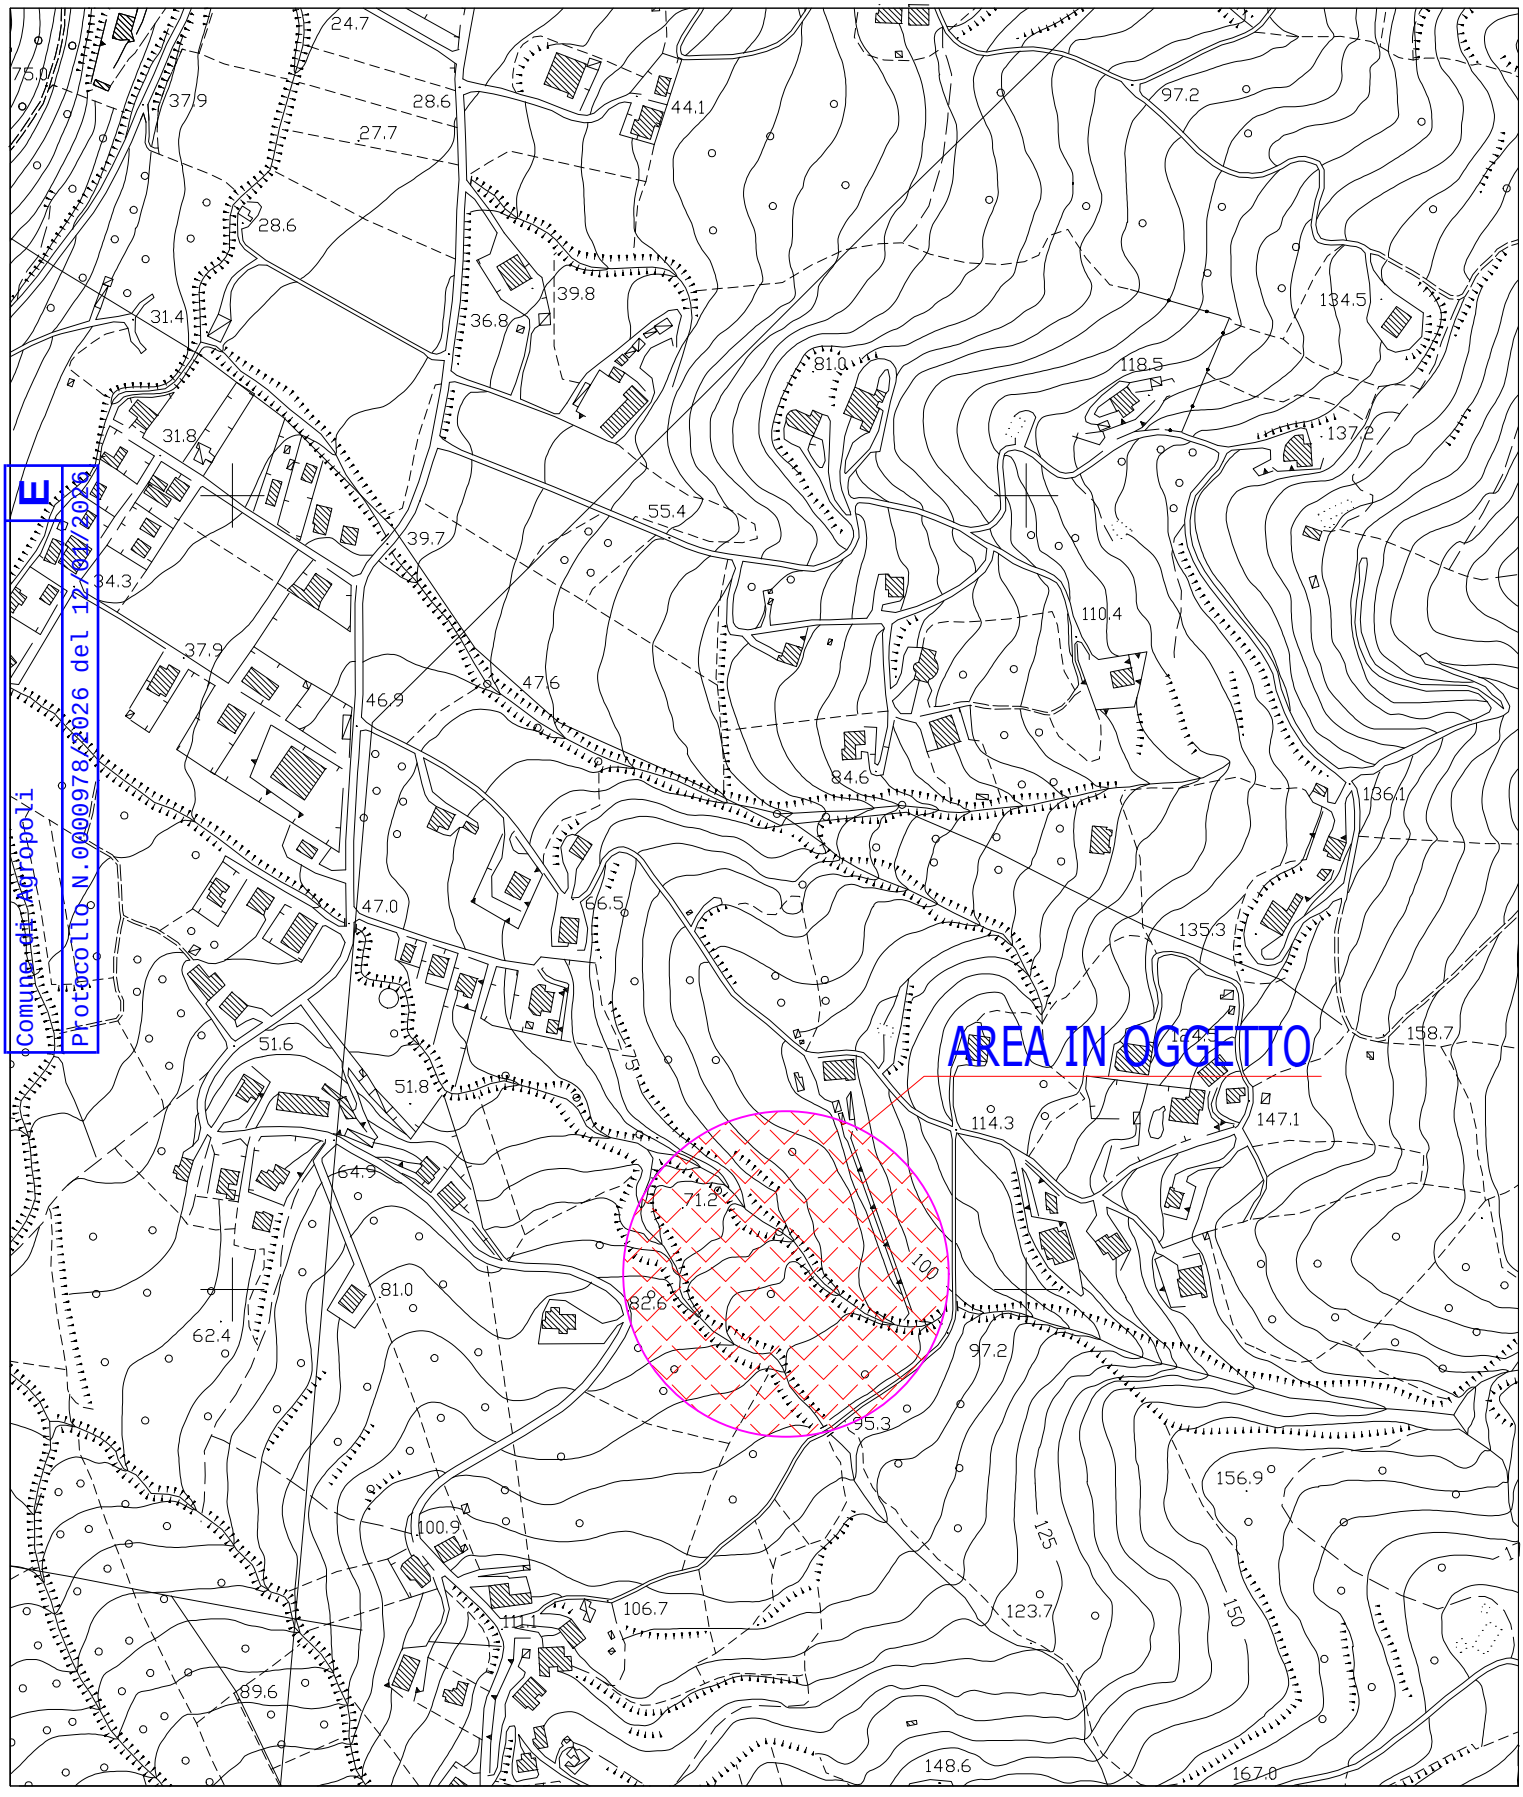


STRALCIO VINCOLI

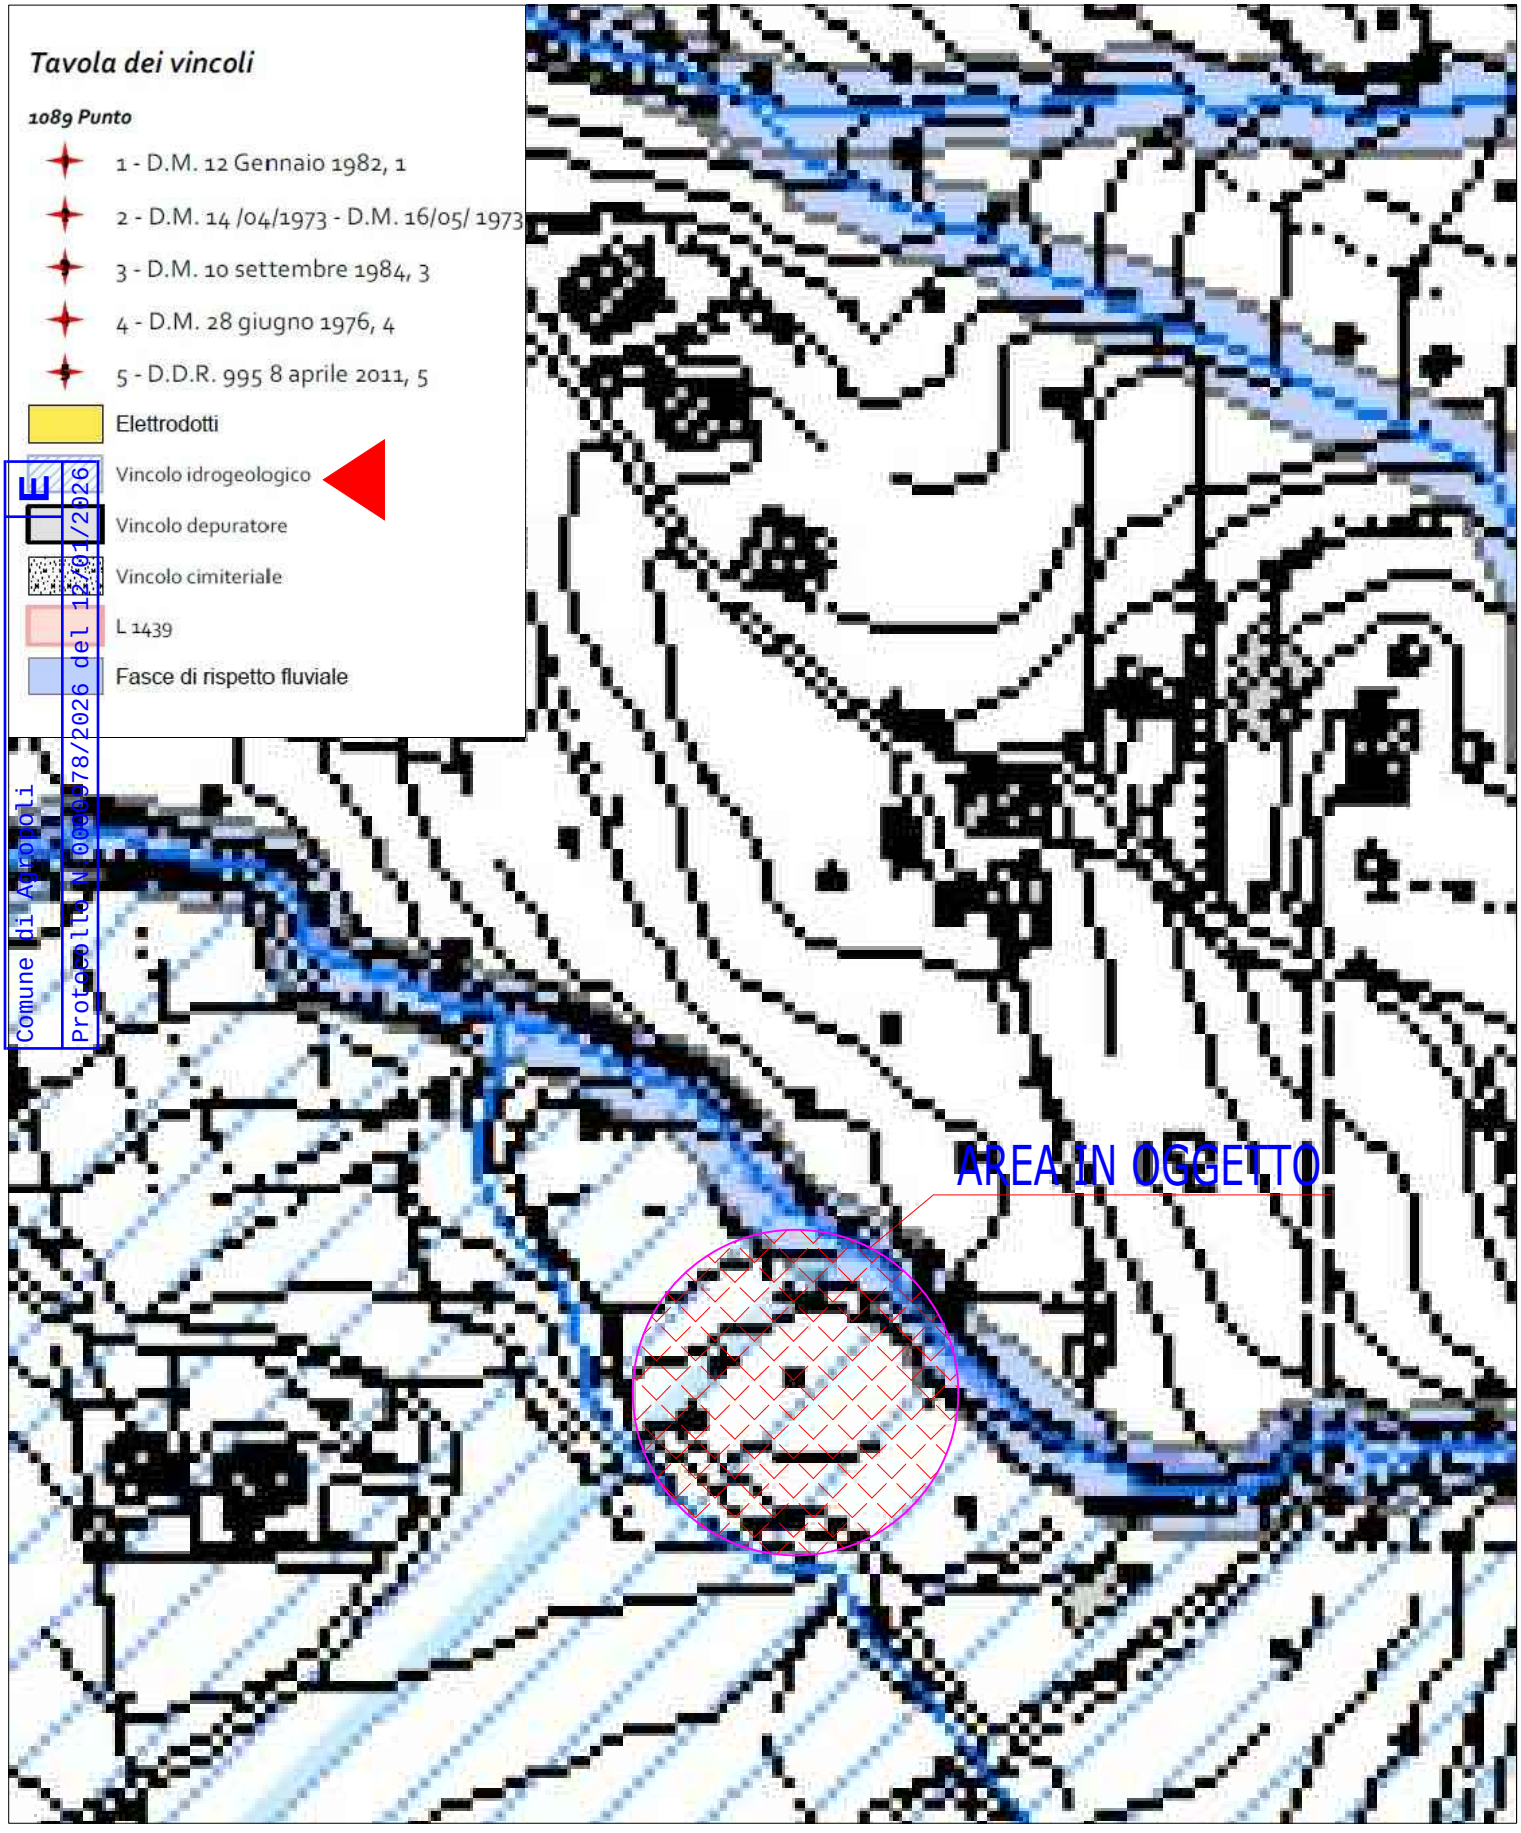

STRALCIO PERICOLOSITA' FRANA

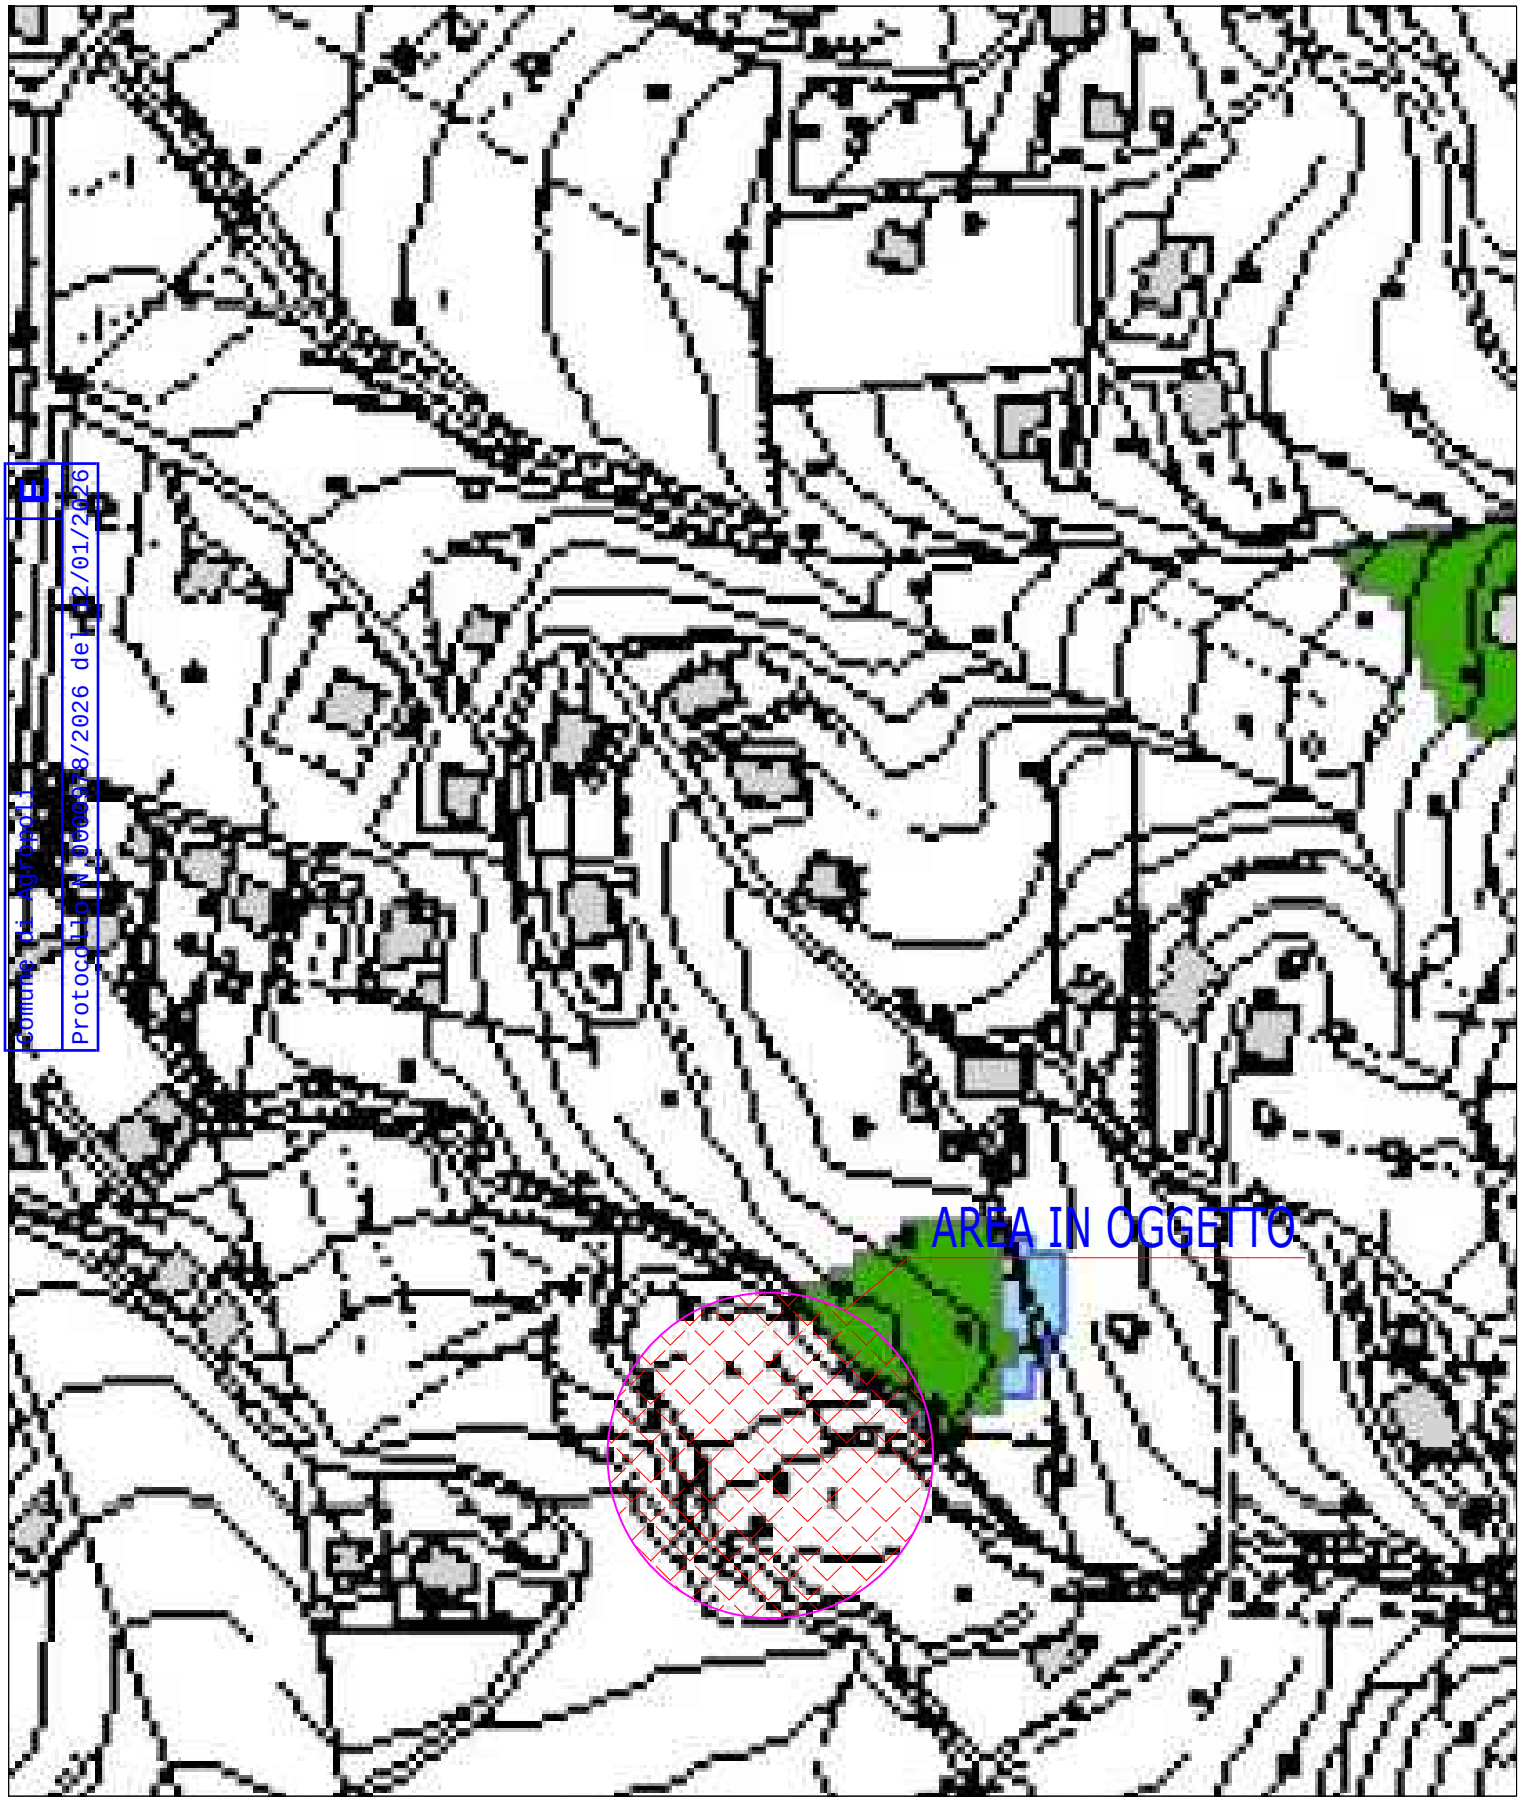


STRALCIO RISCHIO FRANA

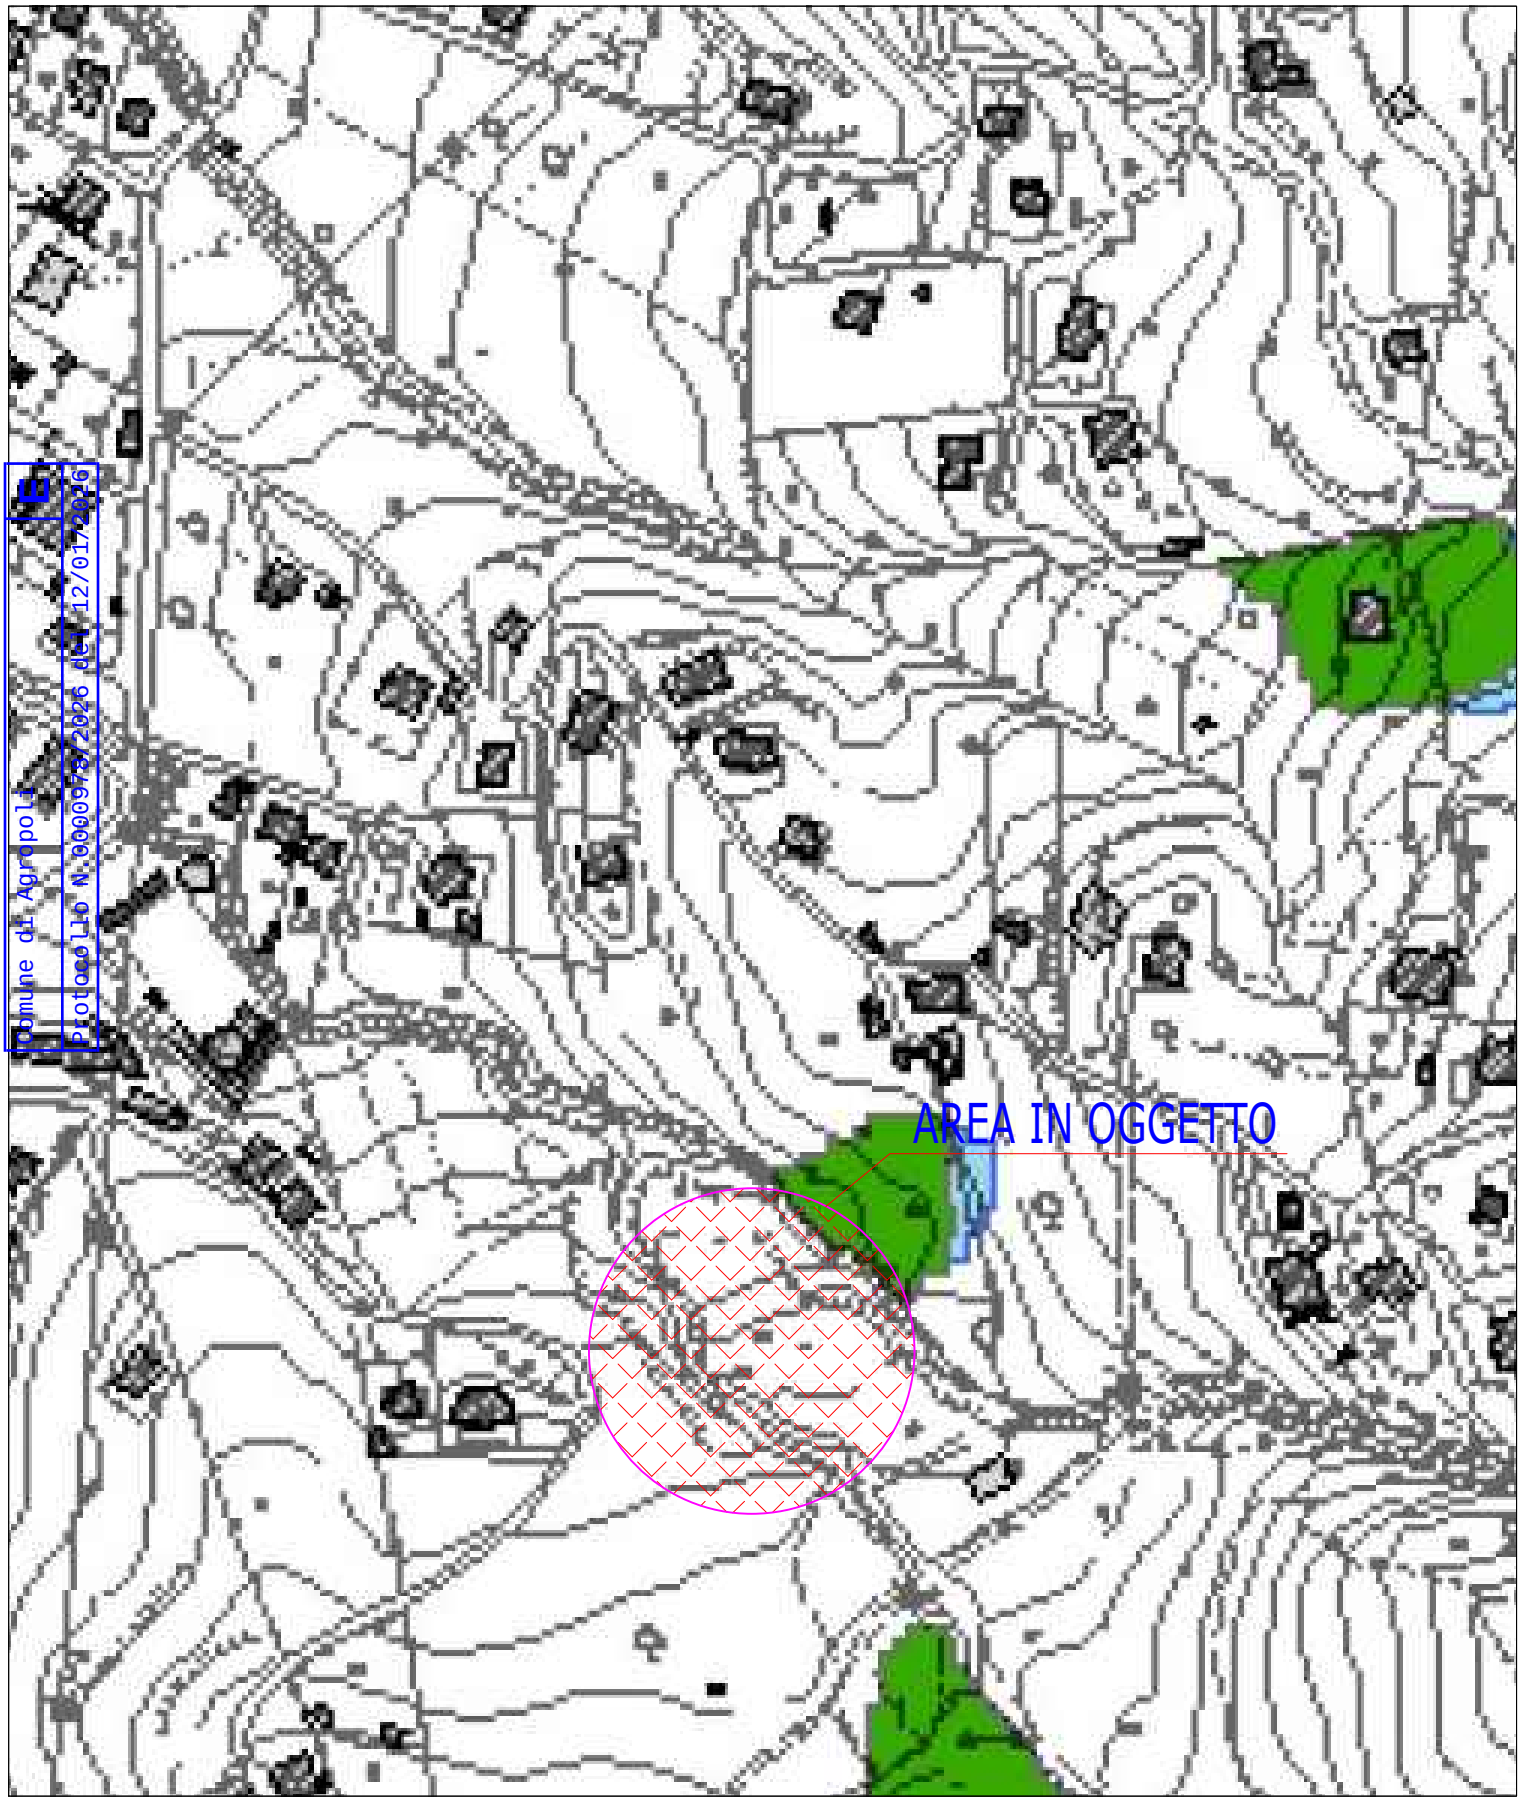


Comune di Agropoli
Protocollo N. 0000979/2026 del 12/01/2026

STRALCIO AREE DI ATTENZIONE

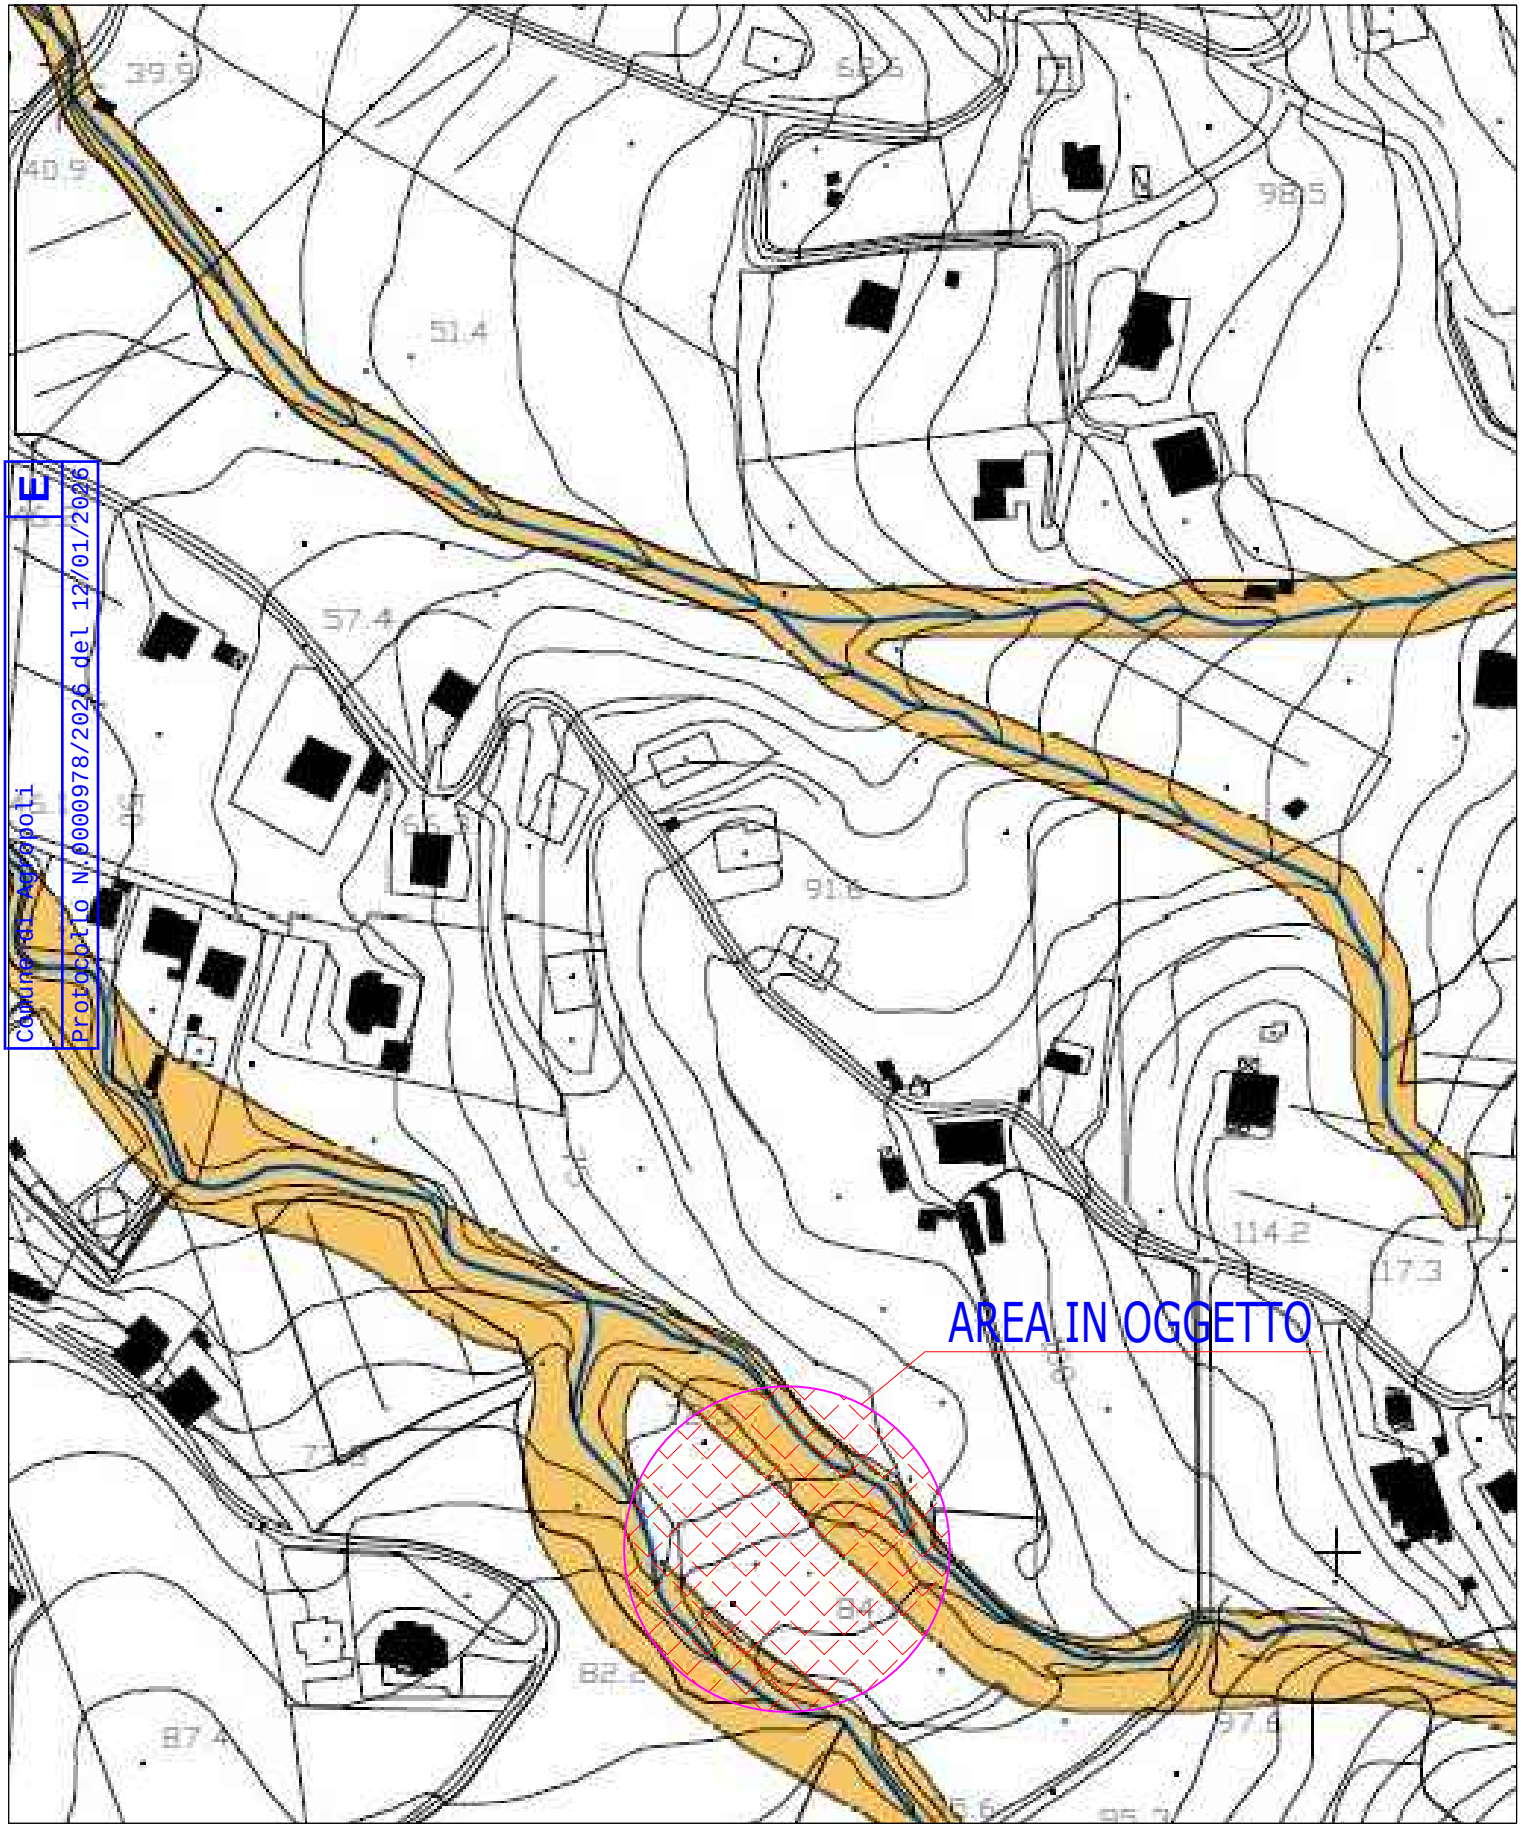


Comune di Acquapoli
Protocollo N.0000978/2026 del 12/01/2026

STRALCIO FASCE FLUVIALI

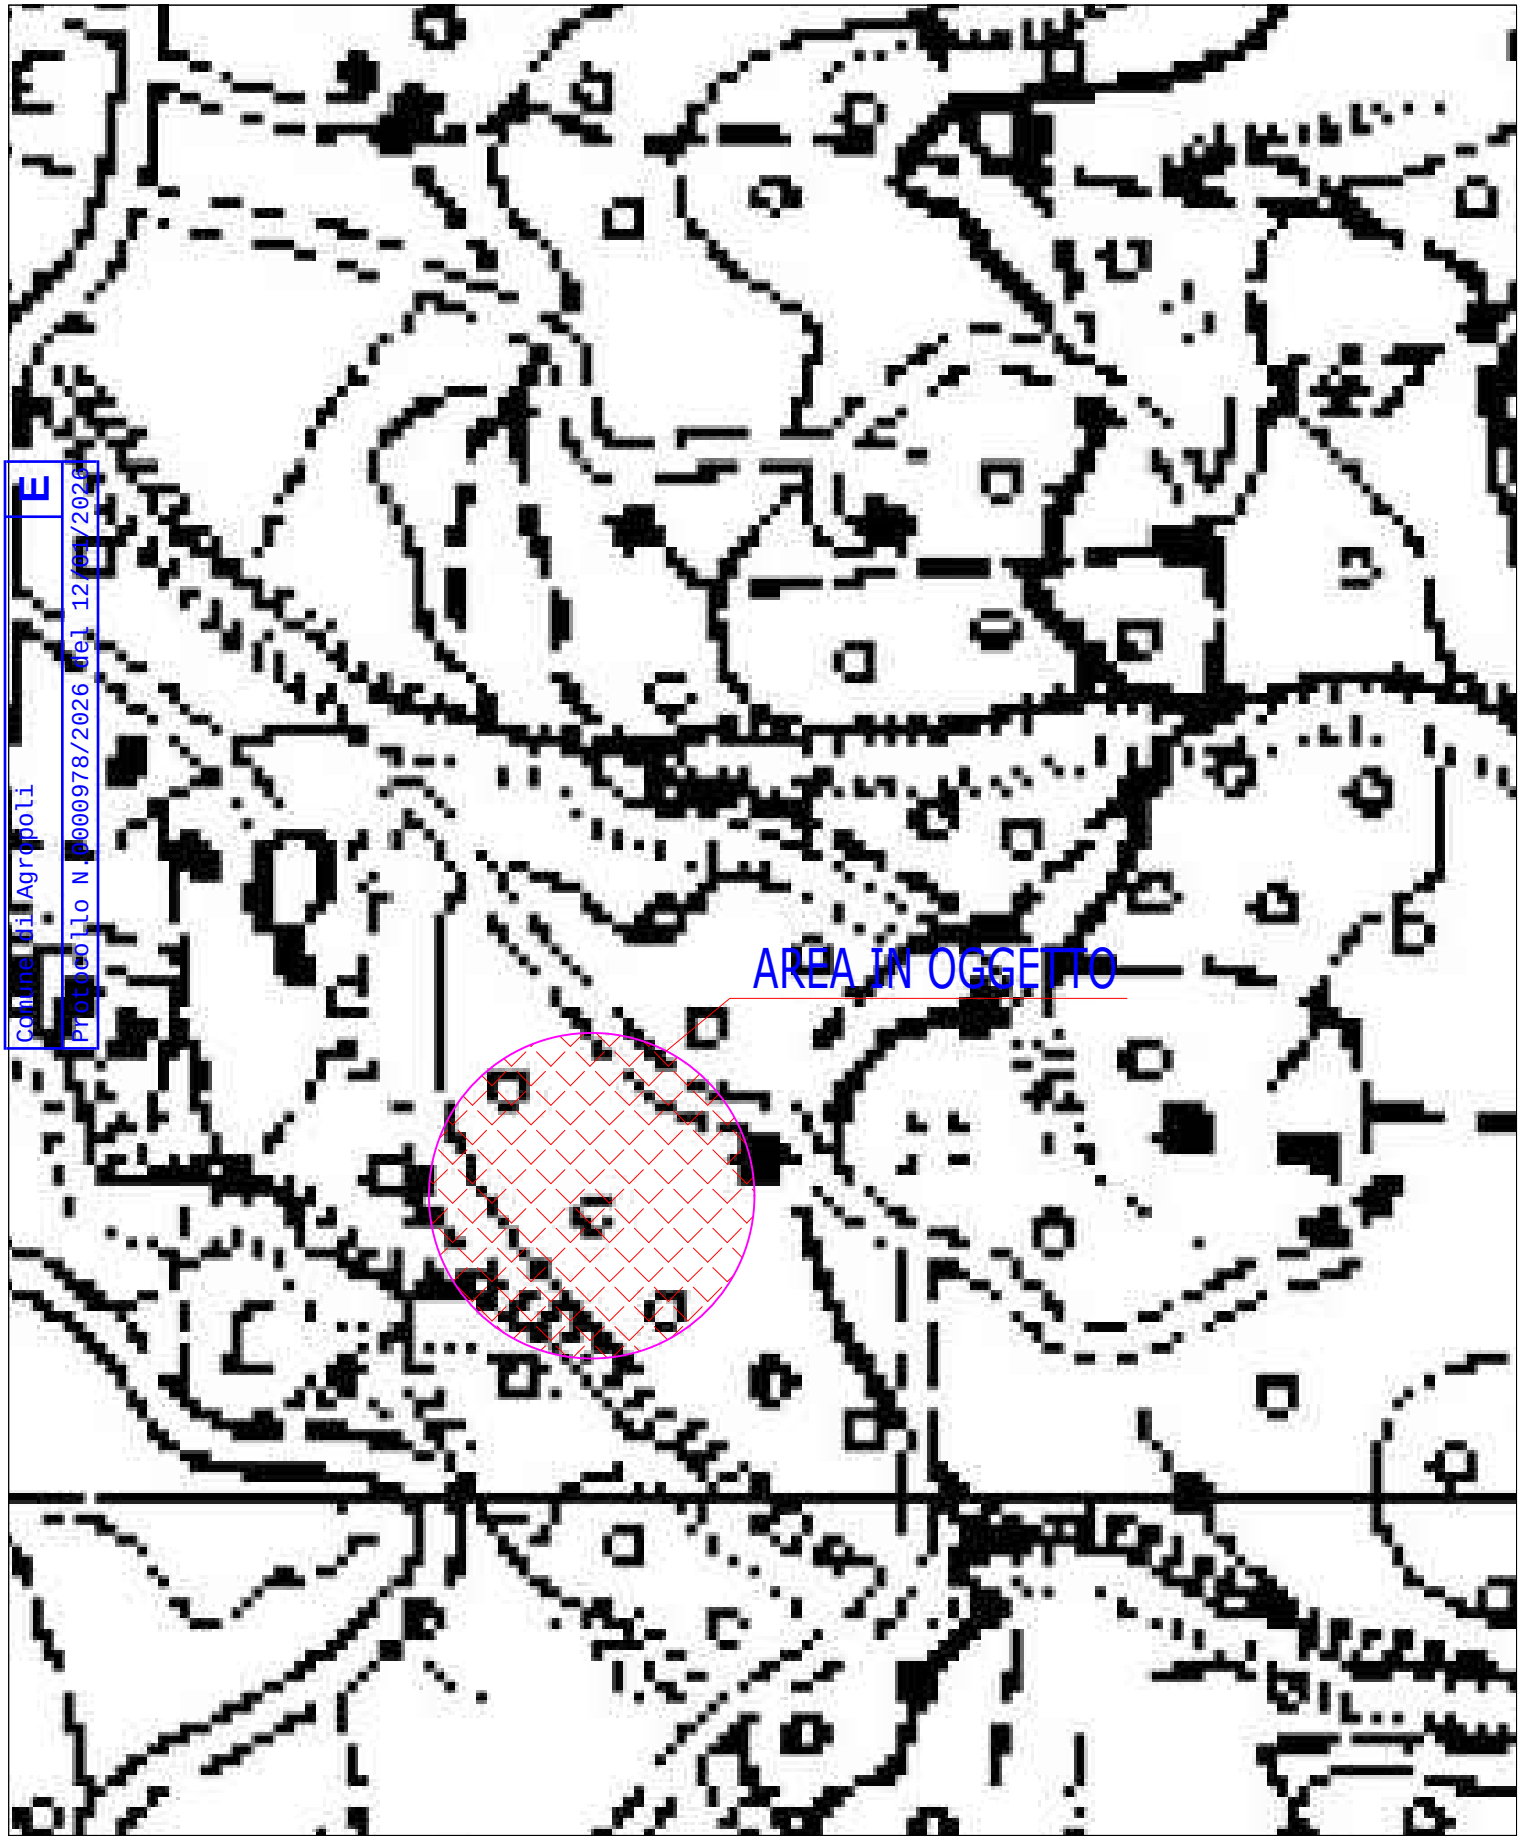


STRALCIO RISCHIO ALLUVIONE

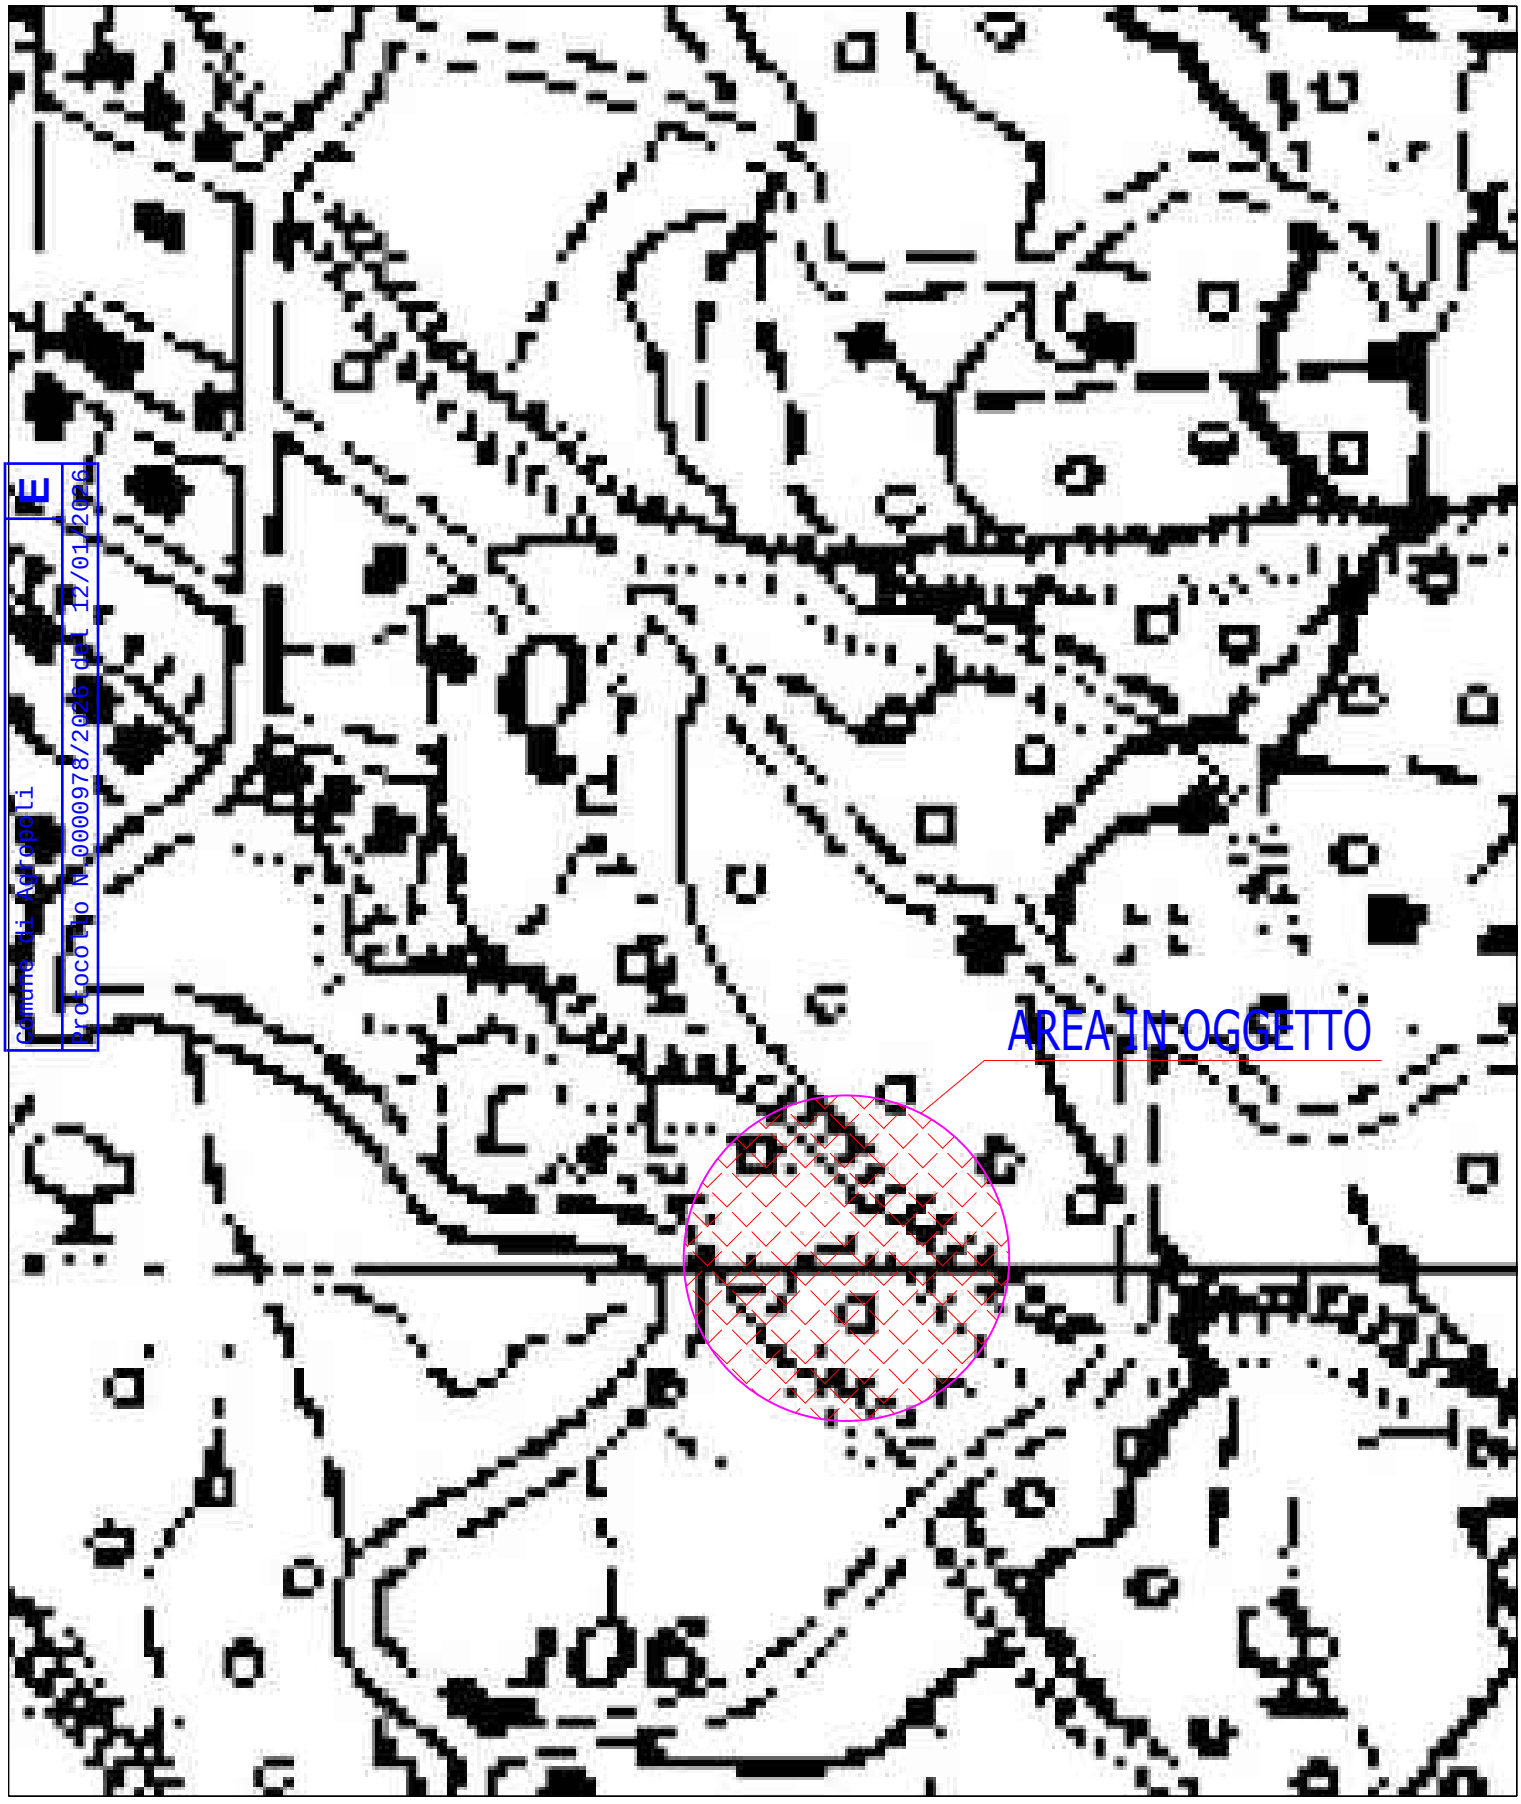

PLANIMETRIA DI UBICAZIONE SCALA 1:1000

STATO DI FATTO

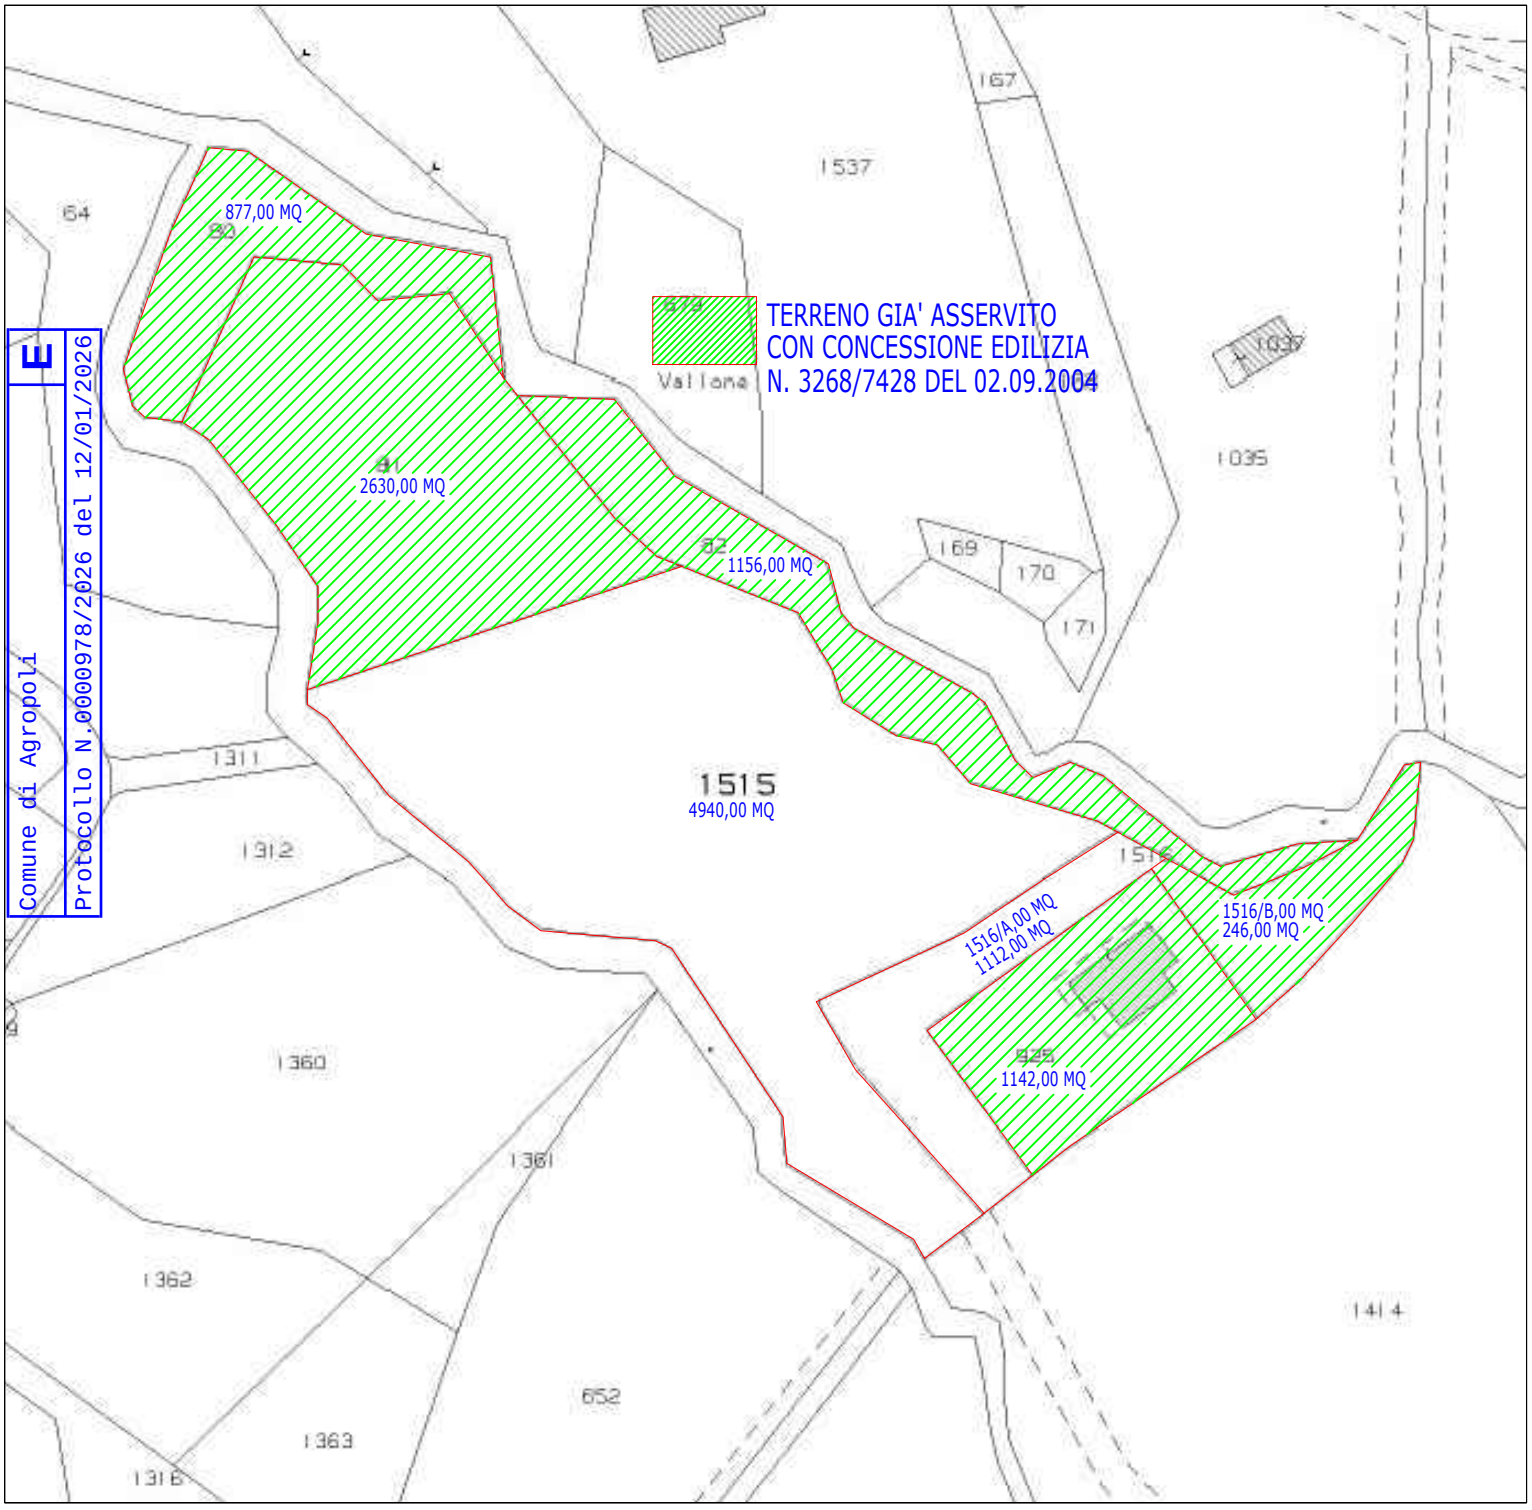

CALCOLO GRAFO NUMERICO DEI VOLUMI IN PROGETTO


DATI TECNICI

FOGLIO 35 P.LLA 1515 = 4.940,00 Mq.
FOGLIO 35 P.LLA 1516/A = 1.112,00 Mq.

SUPERFICIE TERRENO = 6.052,00 Mq.

VOLUME AMMISSIBILE PER PERTINENZE : 6.052,00 MQ. x 0,07 = 423,64 MC
VOLUME AMMISSIBILE PER ABITAZIONE : 6.052,00 MQ. x 0,03 = 181,56 MC

PIANTA PIANO TERRA – IN PROGETTO

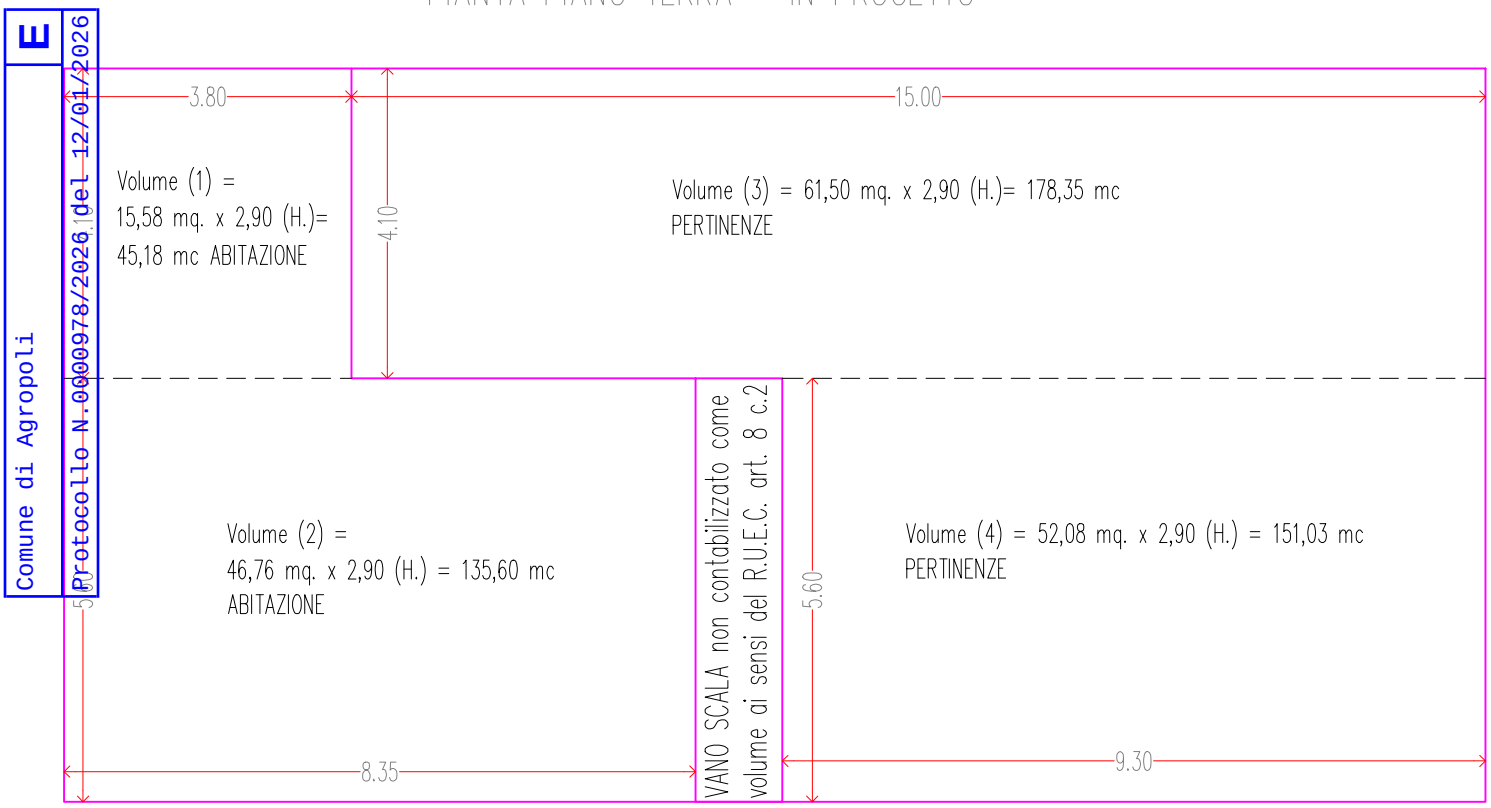

VOLUME PERTINENZE IN PROGETTO mc 223,53
VOLUME ABITAZIONE IN PROGETTO mc 180,78


RIEPILOGO DEI VOLUMI DI PROGETTO

VOLUME PERTINENZE IN PROGETTO mc 180,78 < 181,56 mc VOLUME PERTINENZE CONSENTITO
VOLUME ABITAZIONE IN PROGETTO mc 223,53 < 423,64 mc VOLUME ABITAZIONE CONSENTITO

- CALCOLO PORTICO IN PROGETTO -

PIANTA PIANO TERRA

SUPERFICIE AMMISSIBILE UTILE PORTICO PIANO TERRA = 157,33 mq x 40 % = 62,93 mq

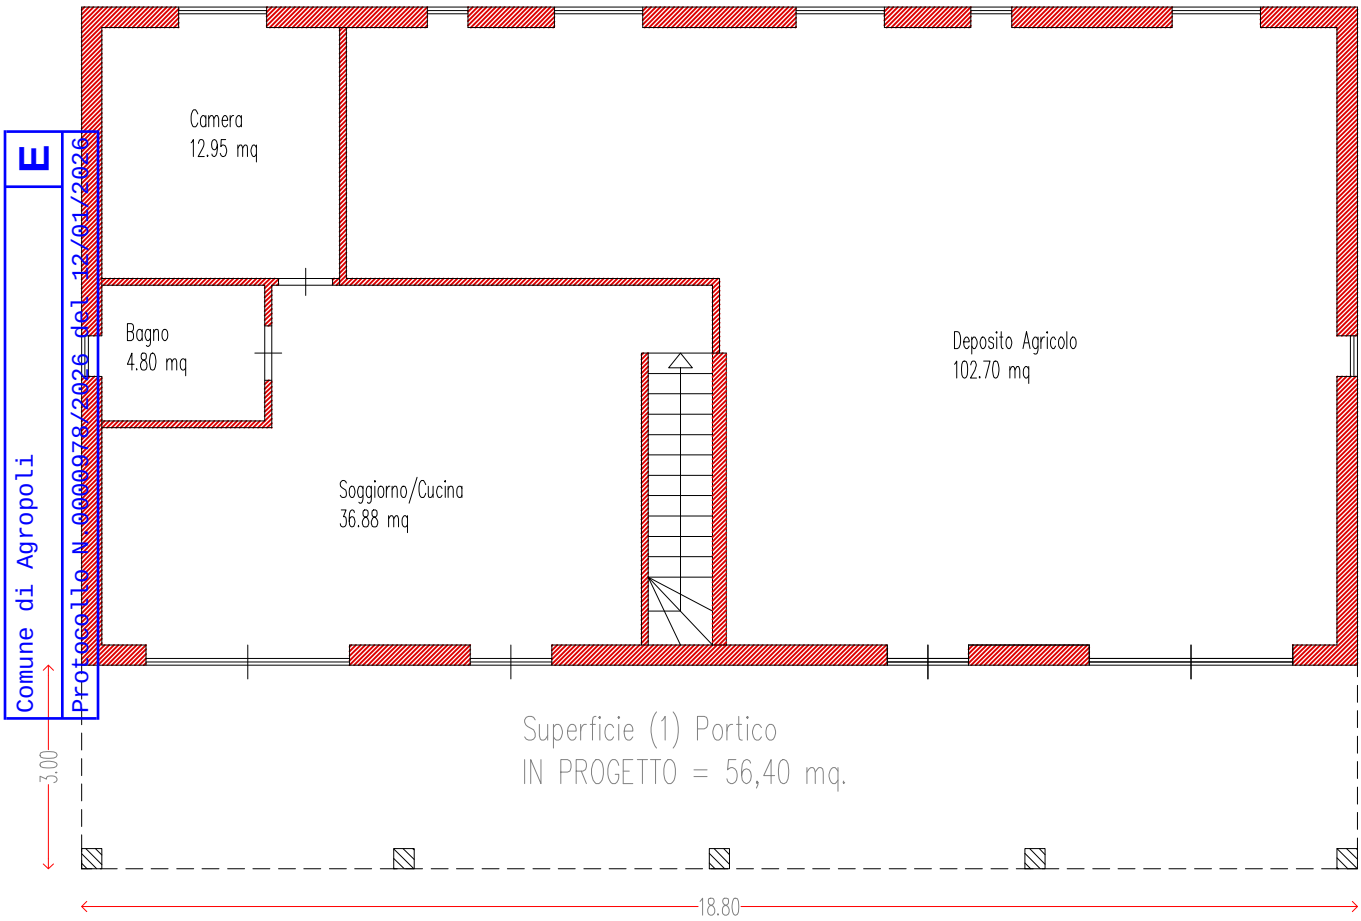

SUPERFICIE PORTICO IN PROGETTO A PIANO TERRA = 56,40 mq

SUP. AMMISS. PORTICO PIANO TERRA = 62,93 mq > 56,40 mq (PORTICO IN PROGETTO)

STUDIO TECNICO Ing. Simone Marciano
via Landolfi, 84043
Agropoli (SA)

COMUNE DI AGROPOLI

OGGETTO

Permesso a costruire per la realizzazione di un fabbricato rurale, presso un lotto di terreno sito in Agropoli alla C/da La Vecchia.

COMMITTENTE

Sig. PIERRI Settimio Rosario

E
Comune di Agropoli
Protocollo N.0000978/2026 del 12/01/2026

PIANTE	1 : 100
PROSPETTI	1 : 100
SEZIONI	1 : 100


IL COMMITTENTE

TAVOLA N
02

DATA
Ottobre 2025


IL TECNICO

PIANTA PIANO SEMINTERRATO – IN PROGETTO

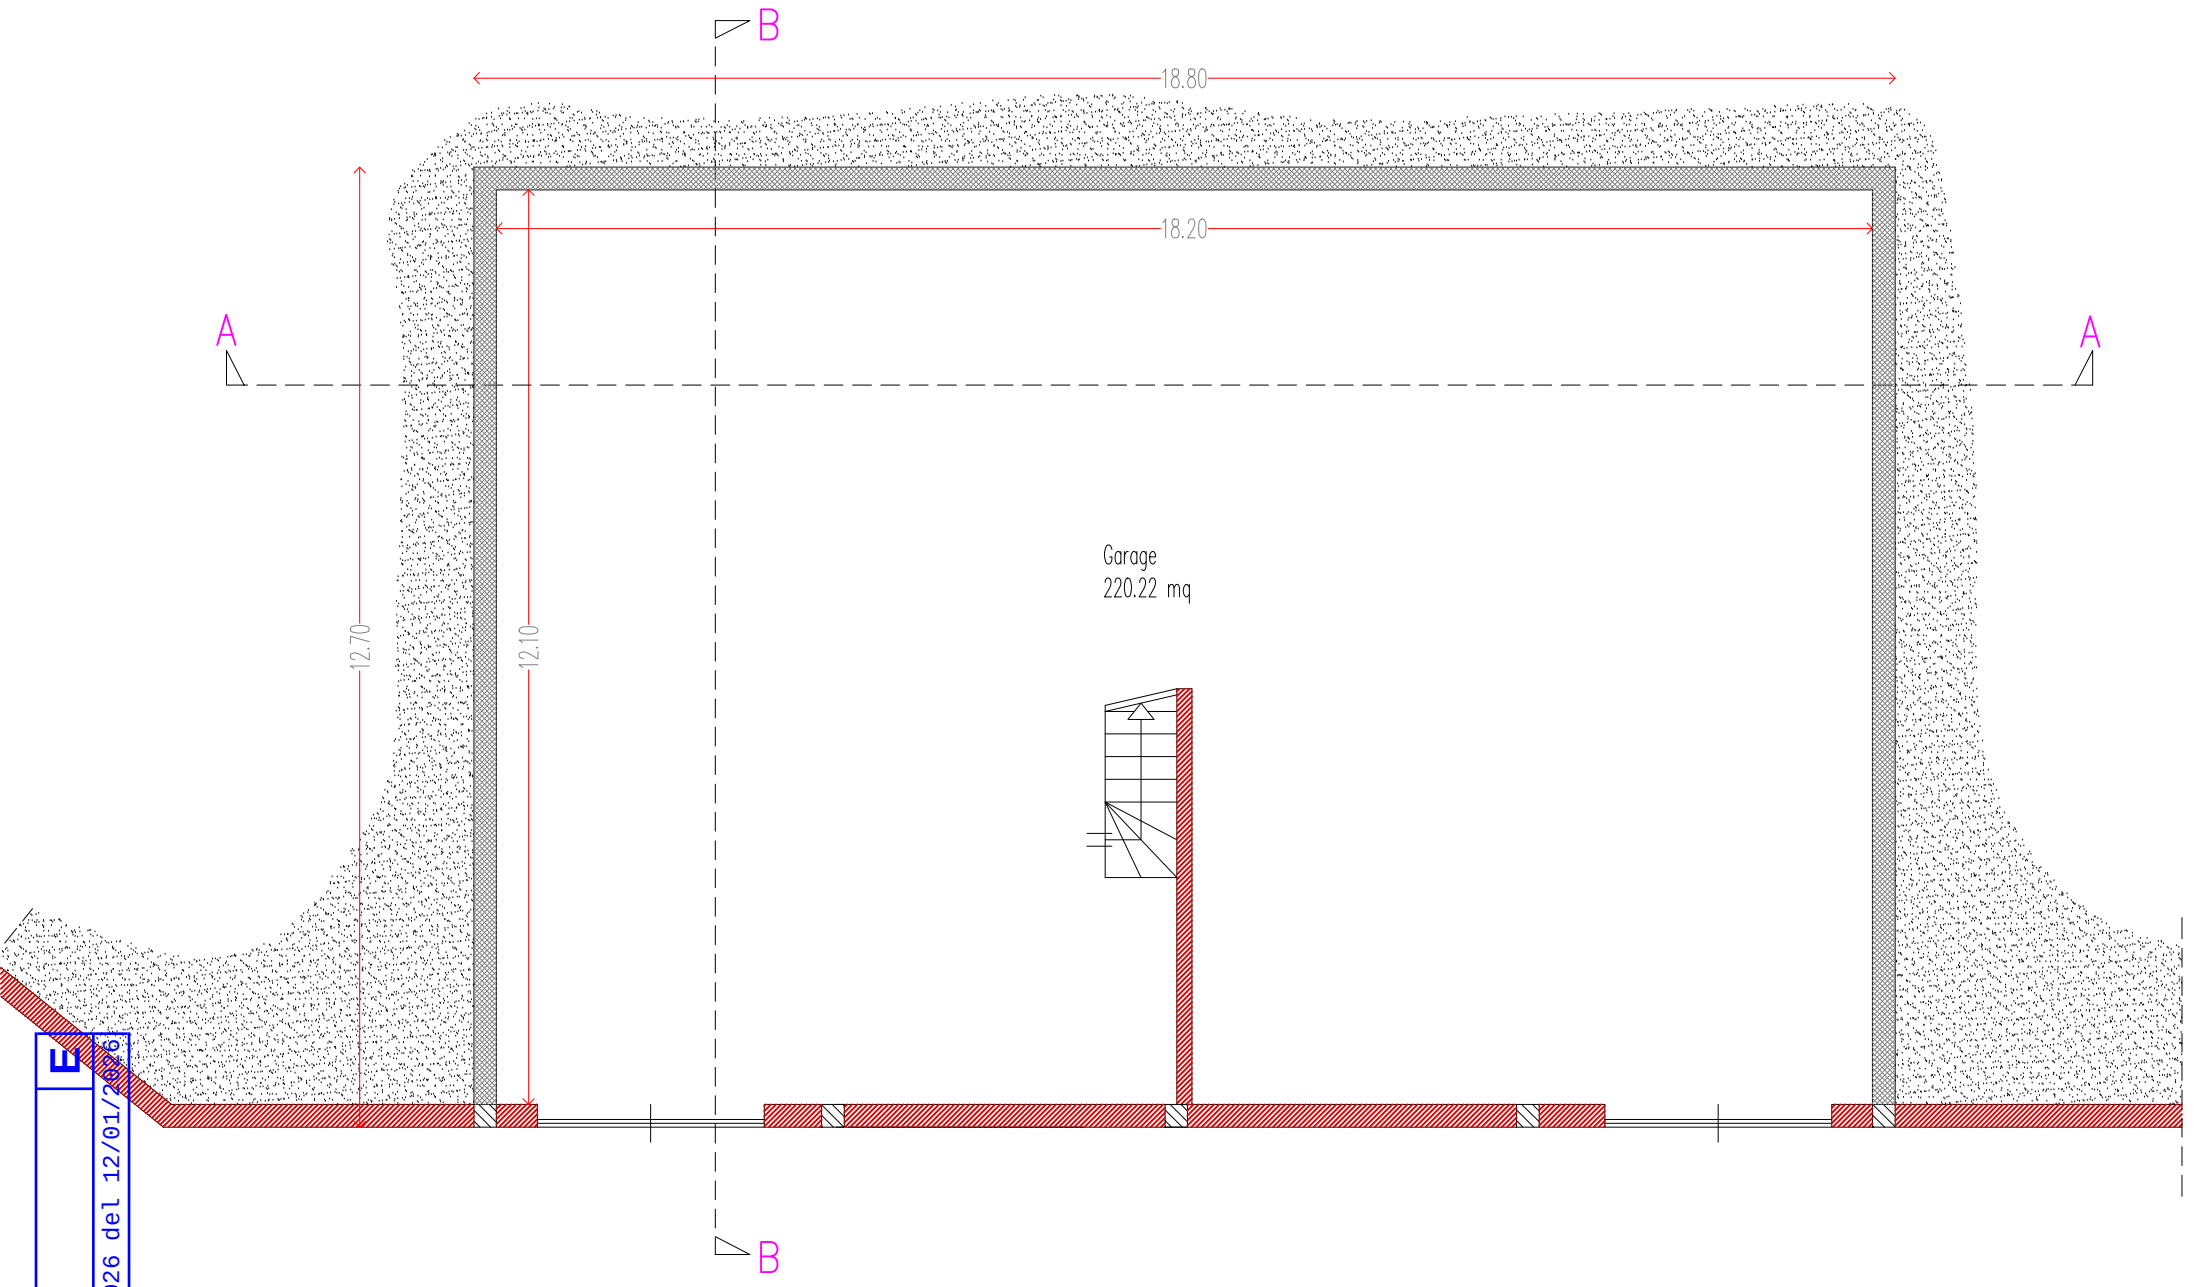


Comune di Agropoli
Protocollo N.0000978/2026 del 12/01/2026

PIANTA PIANO TERRA – IN PROGETTO

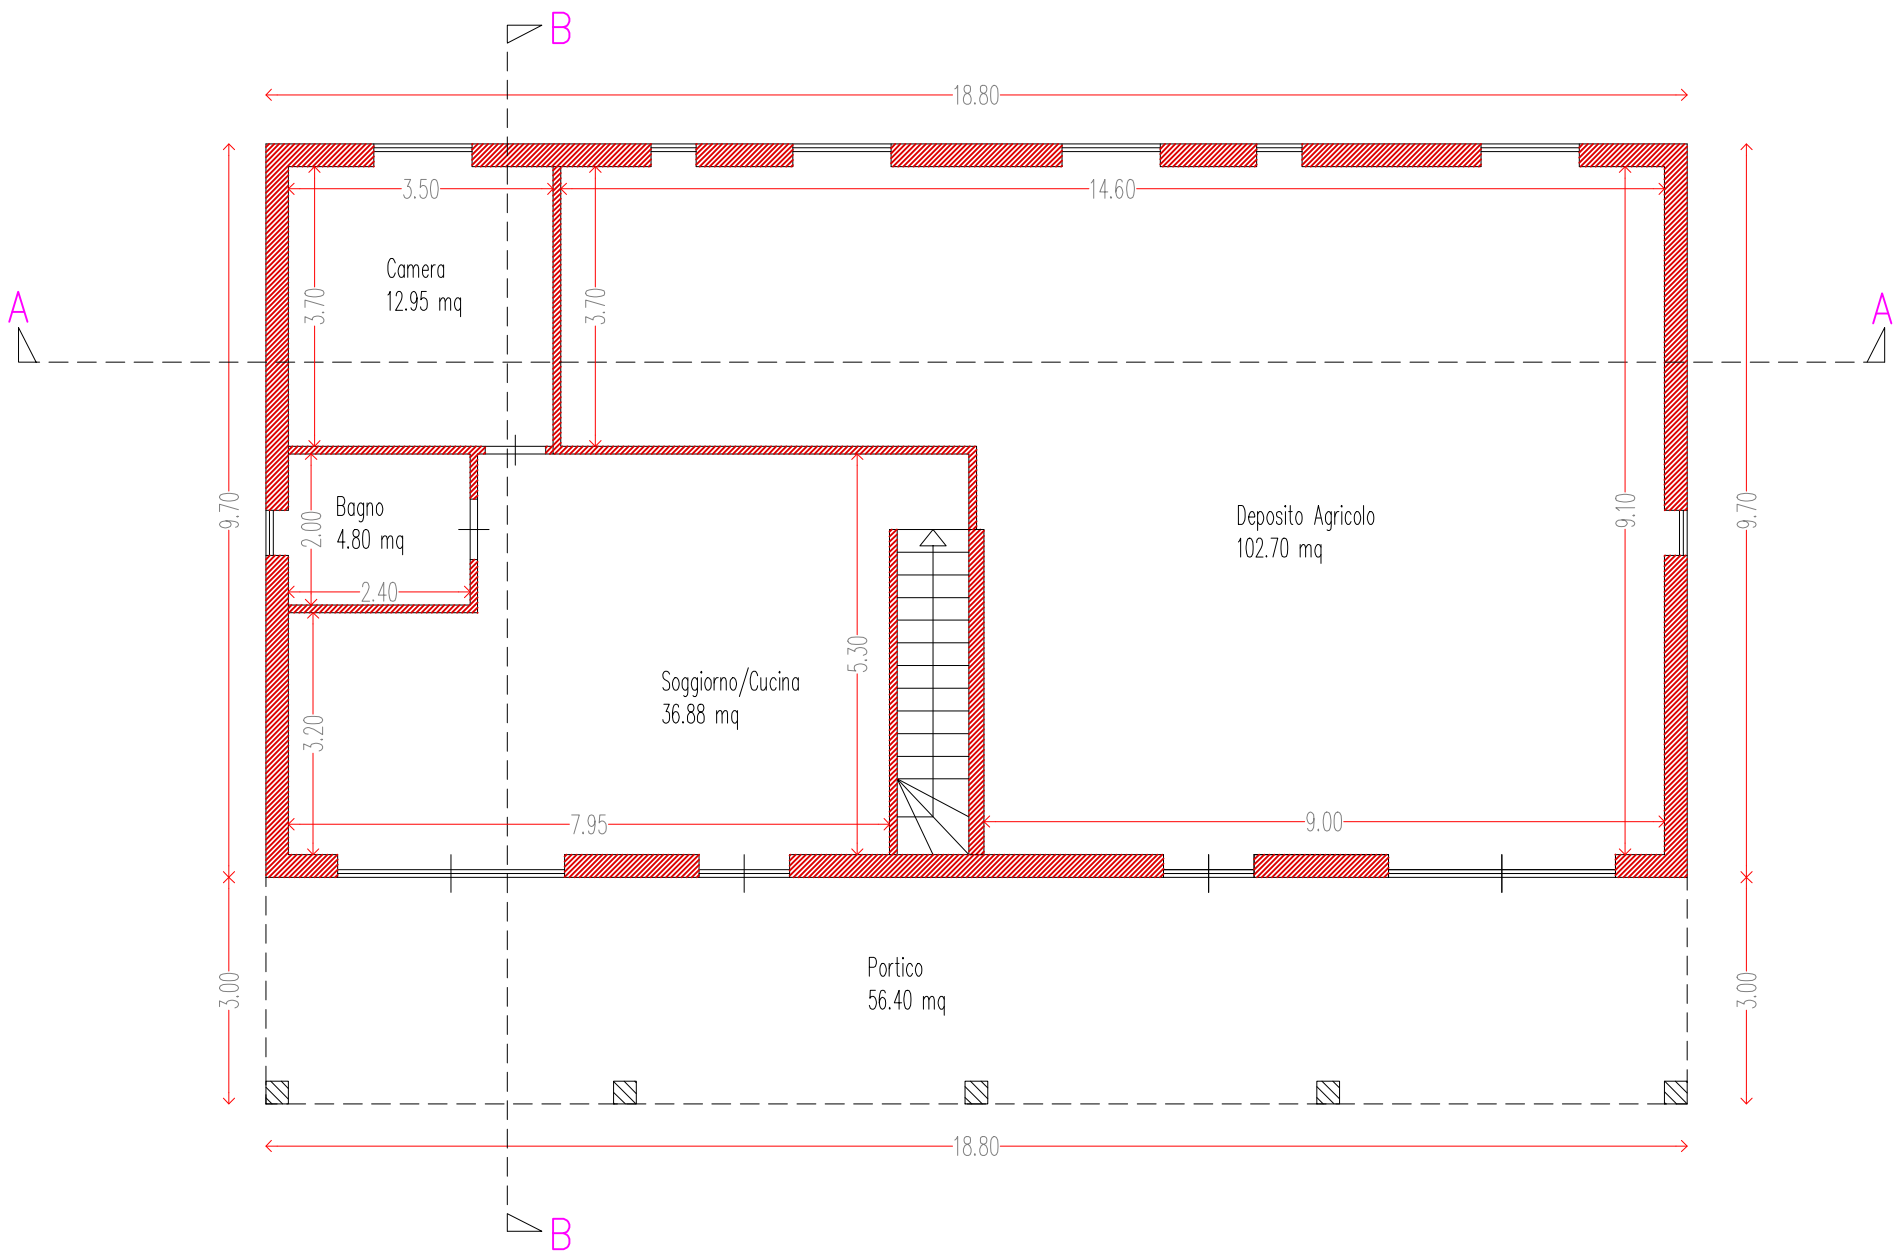


E
Comune di Agropoli
Protocollo N.0000978/2026 del 12/01/2026


PIANTA PIANO SOTTOTETTO – IN PROGETTO

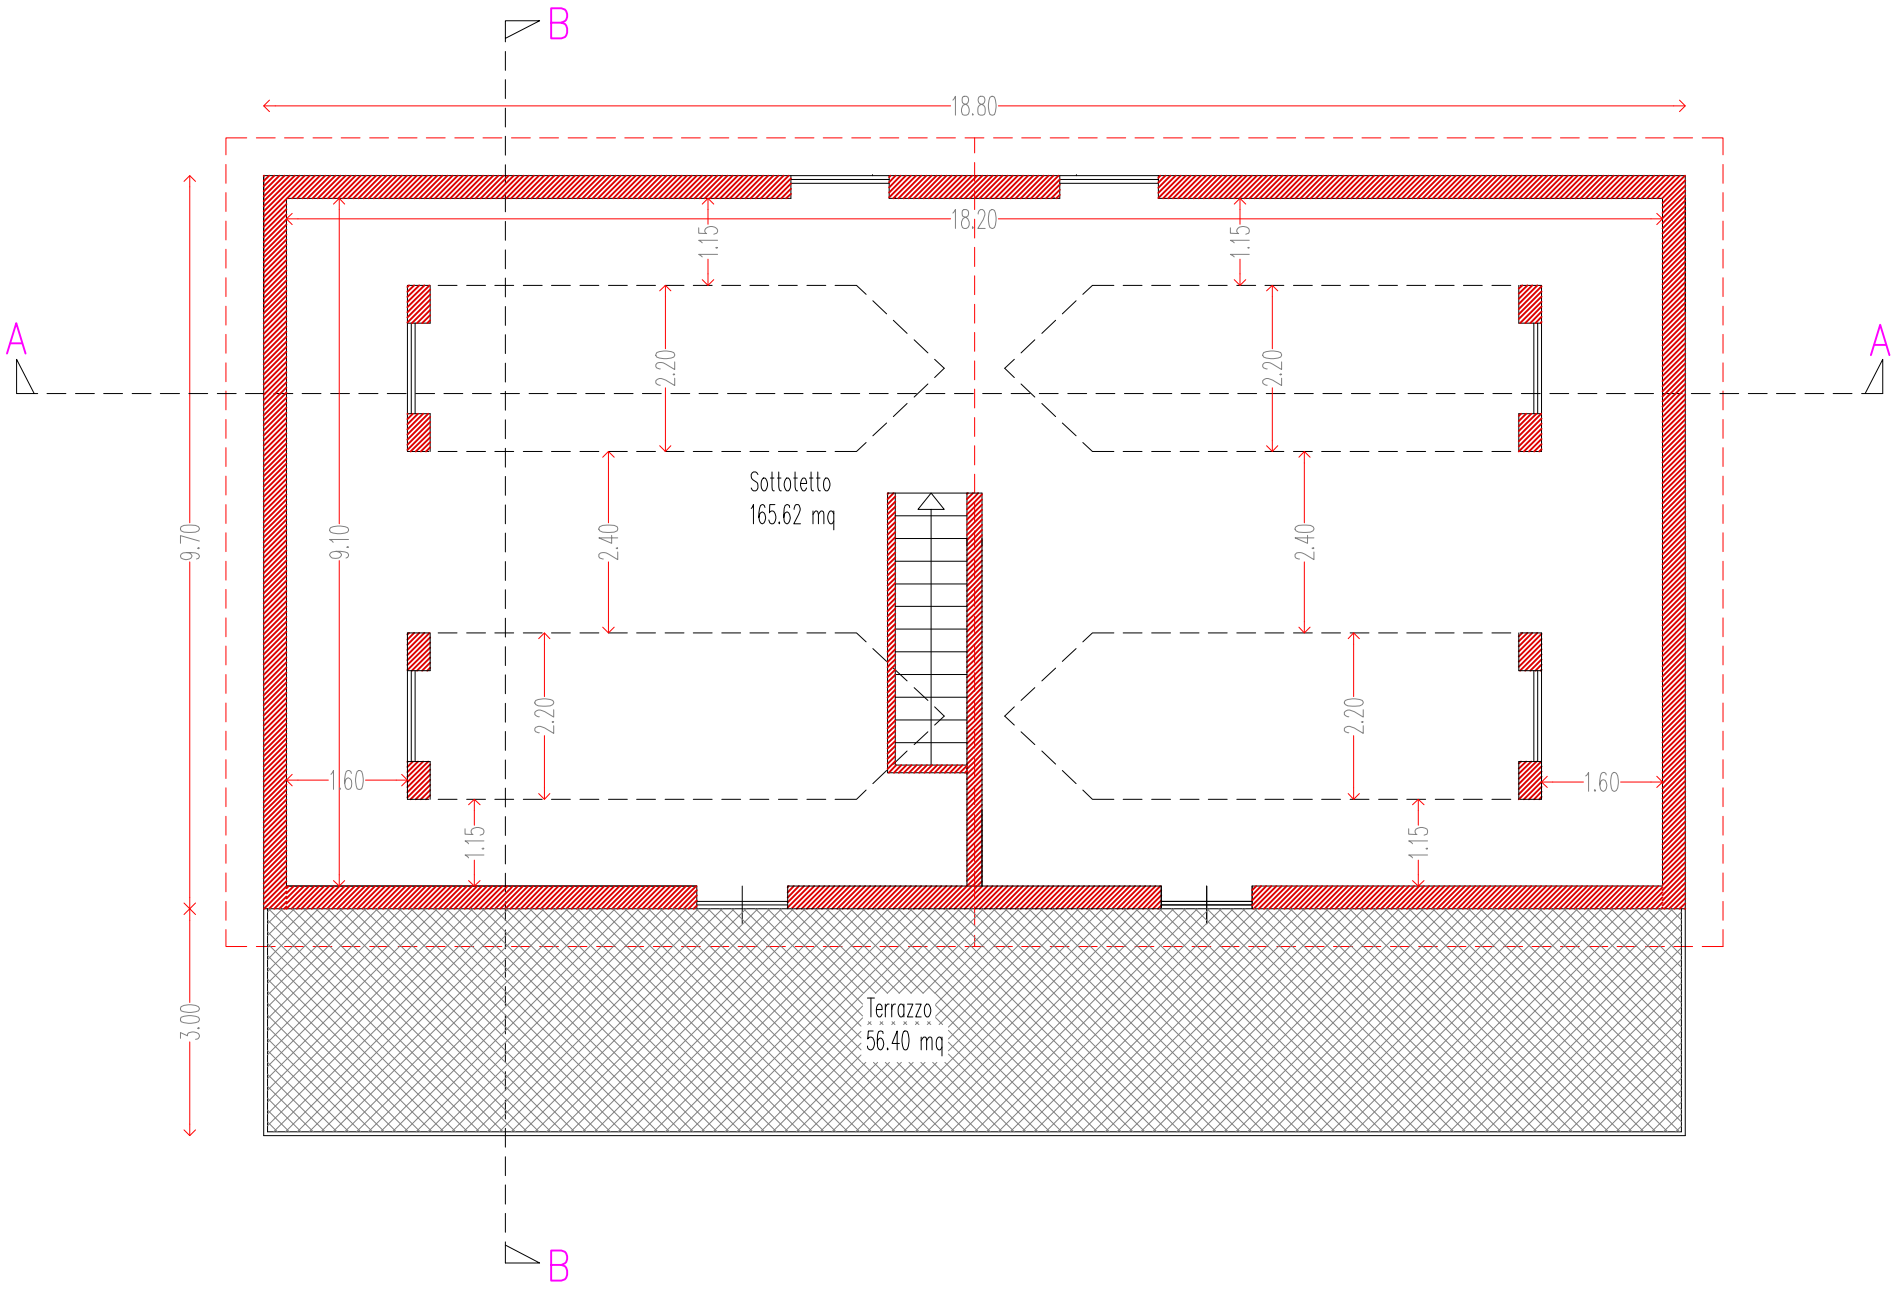


PIANTA COPERTURA – IN PROGETTO

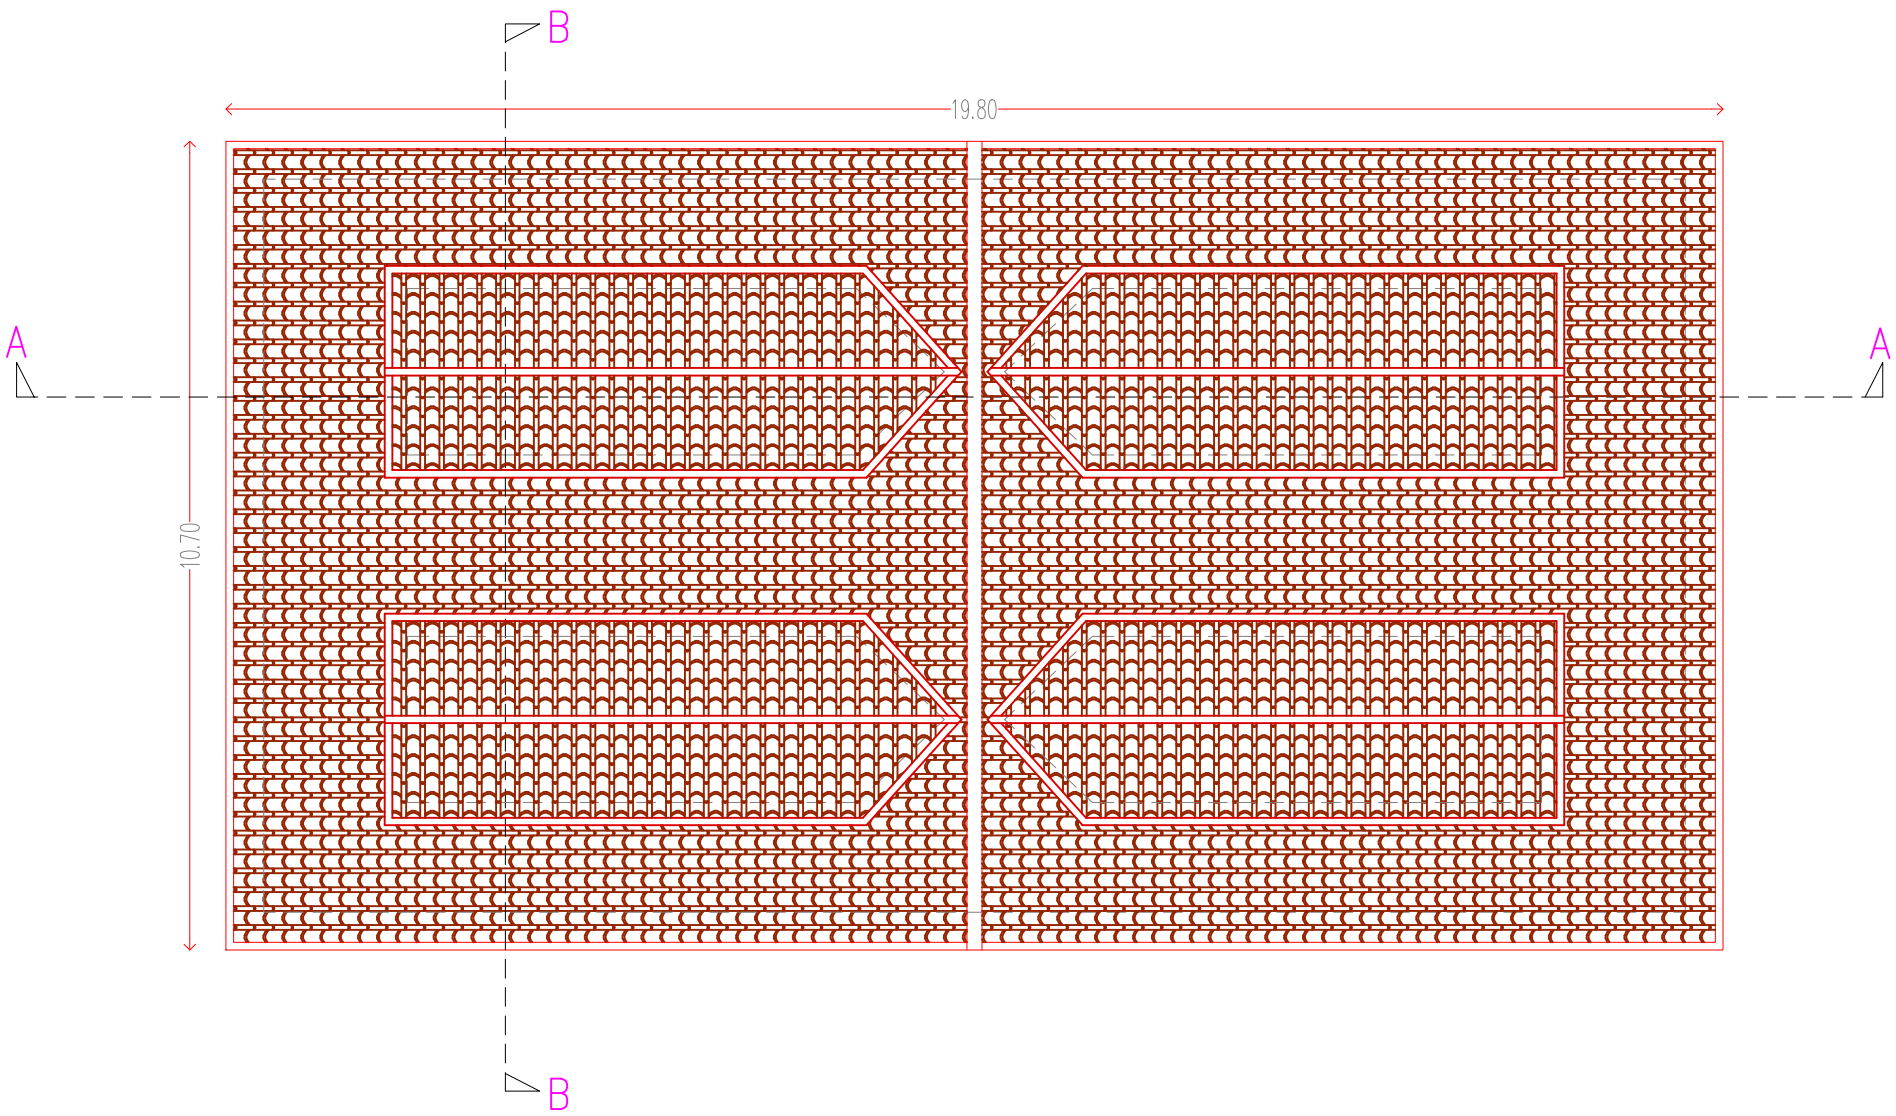


PROSPETTO ANTERIORE – IN PROGETTO

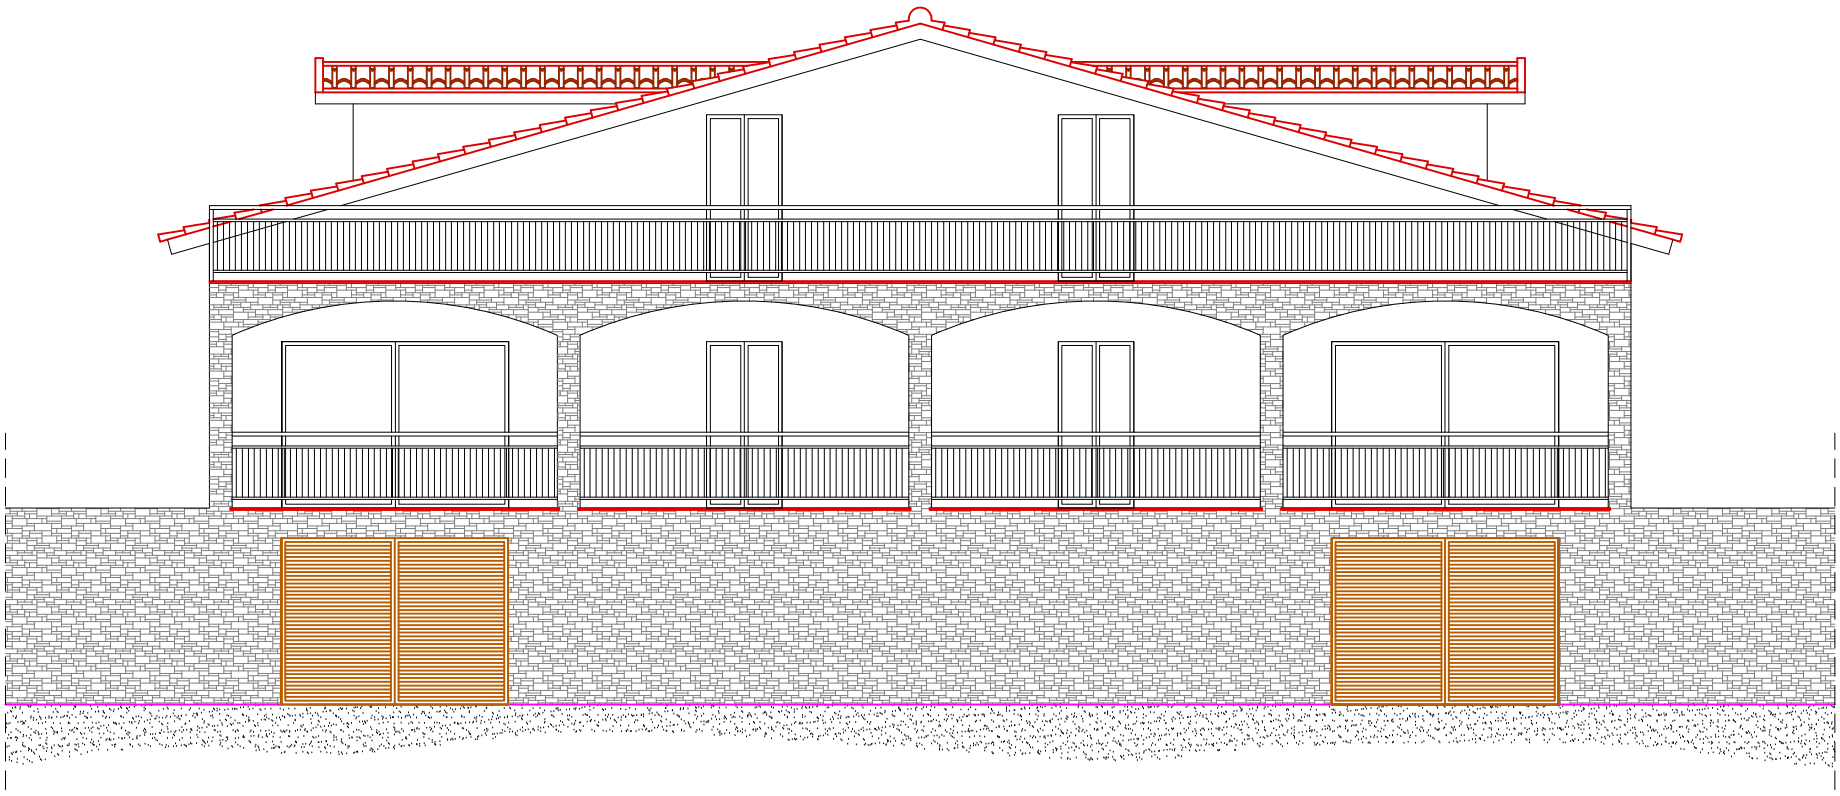


PROSPETTO POSTERIORE – IN PROGETTO

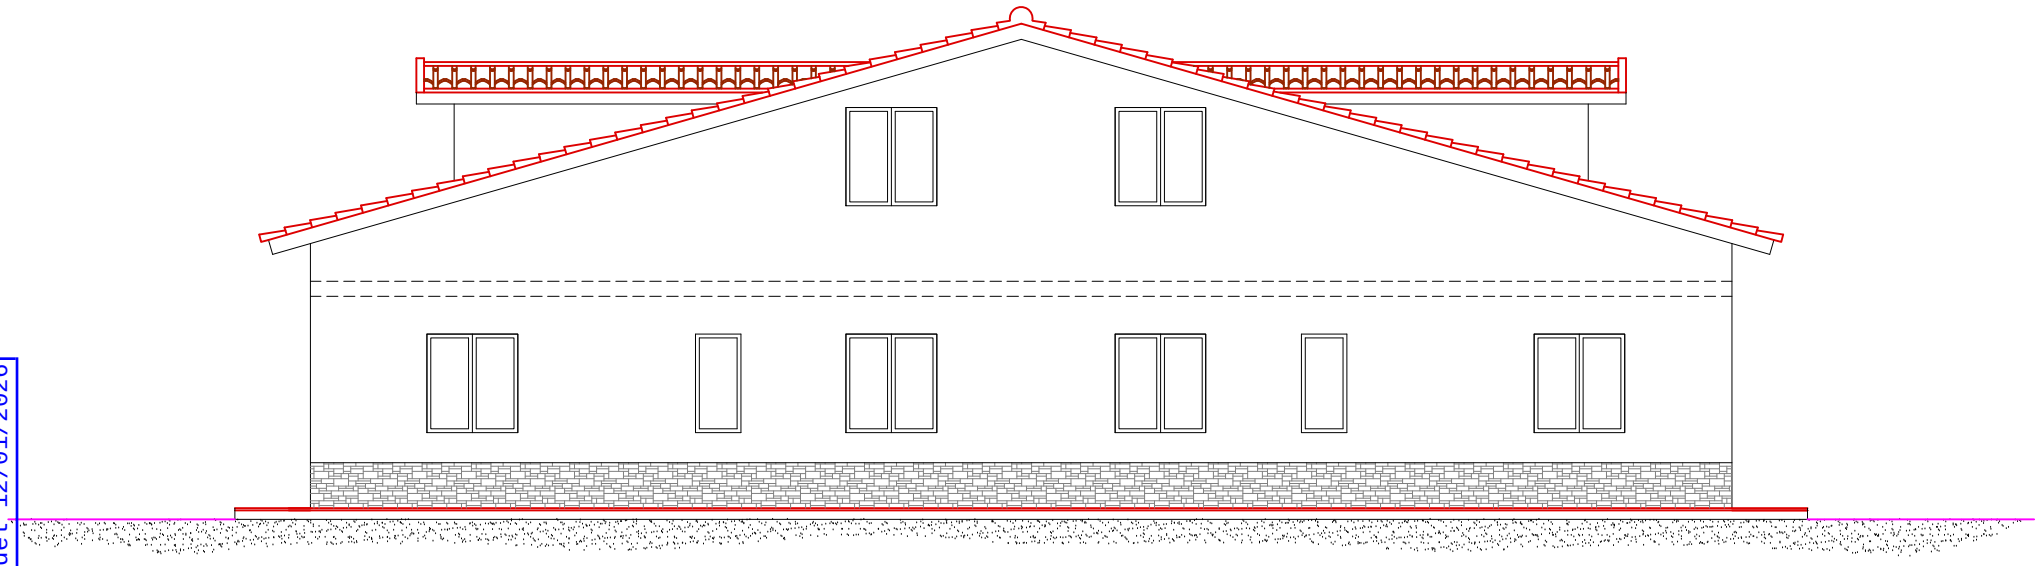

PROSPETTO LATERALE – IN PROGETTO

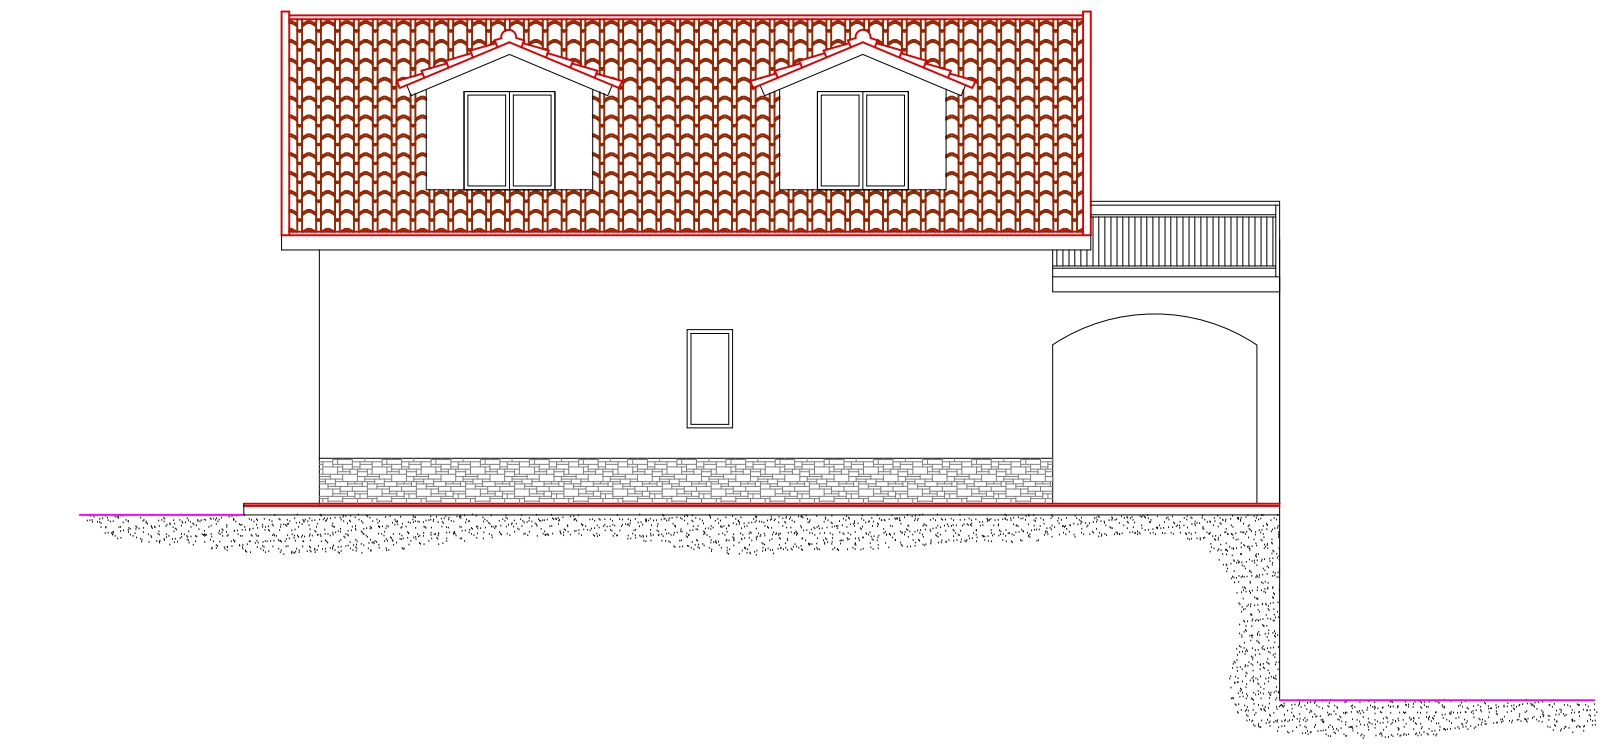


PROSPETTO LATERALE – IN PROGETTO

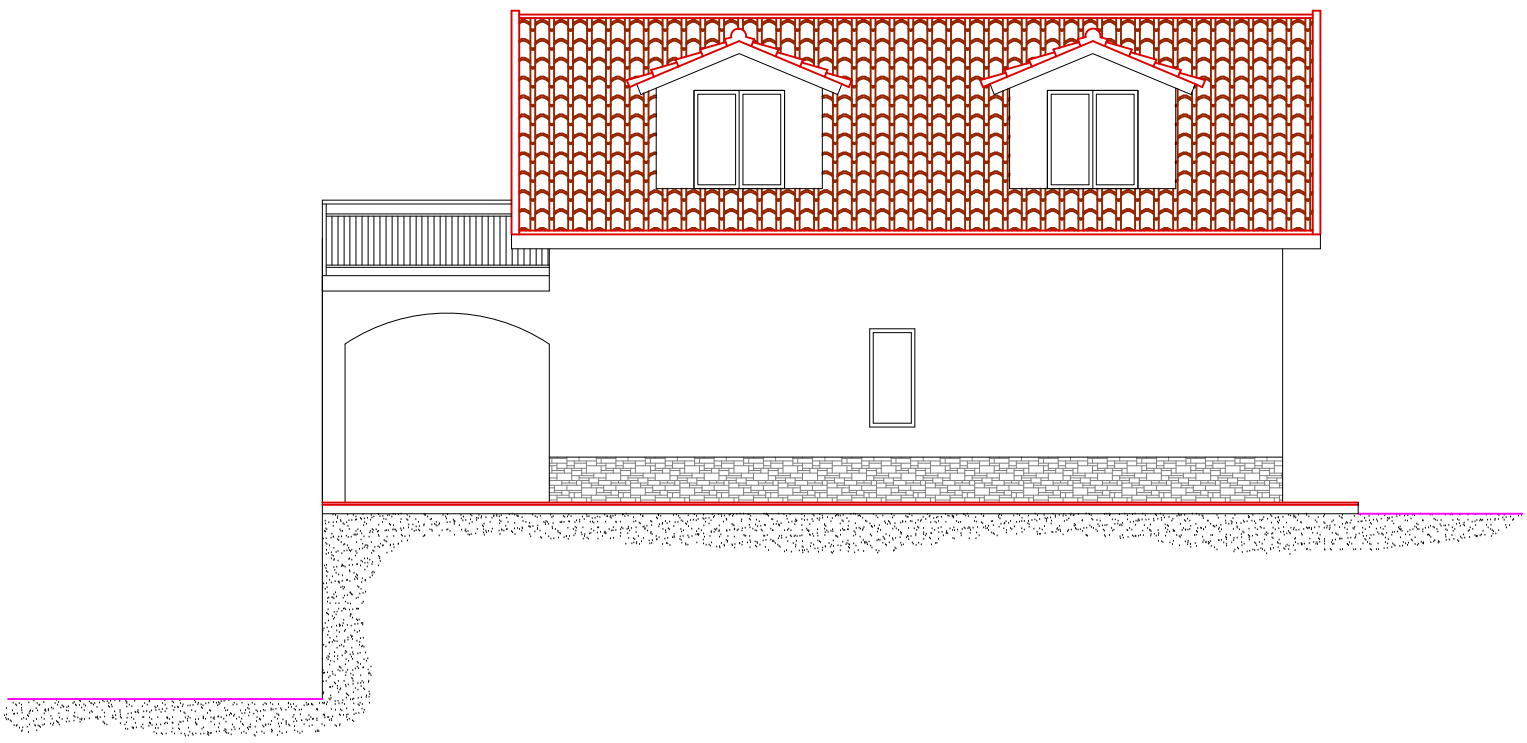


E
Comune di Agropoli
Protocollo N.0000978/2026 del 12/01/2026

SEZIONE A–A – IN PROGETTO

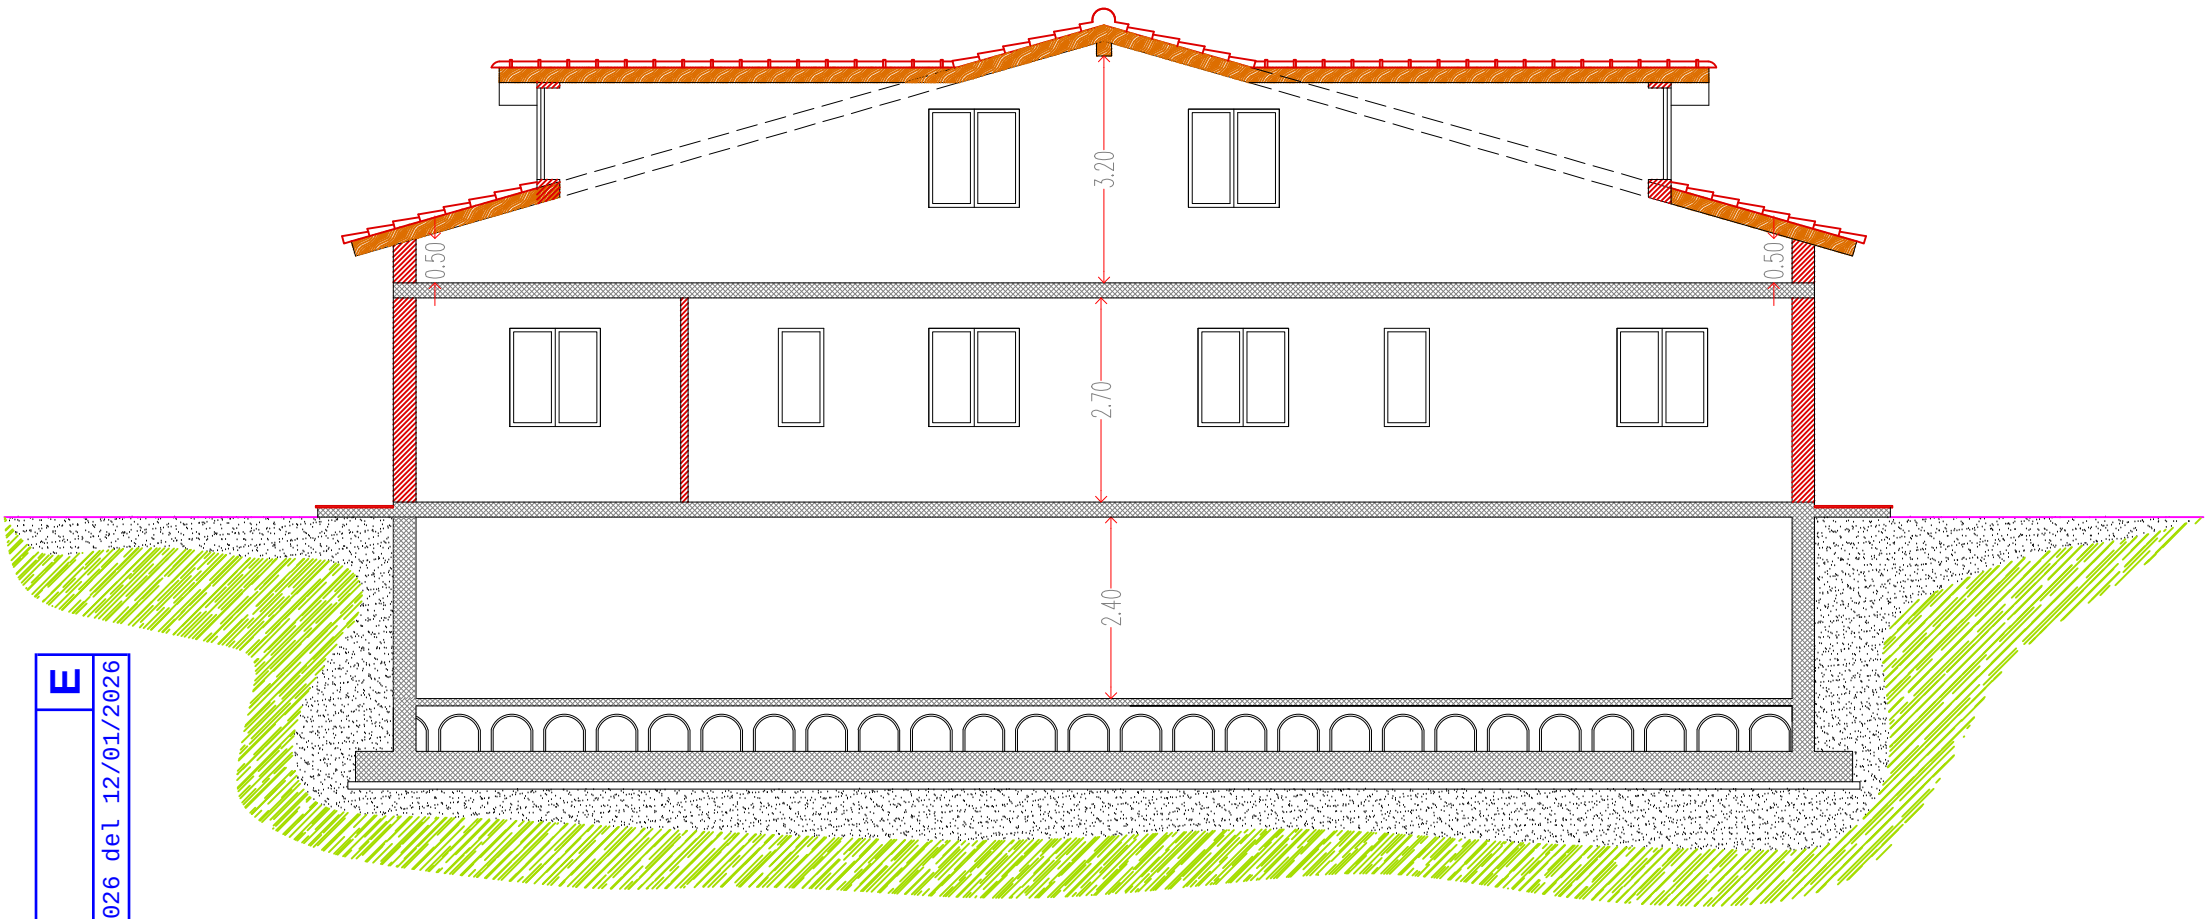

SEZIONE B–B – IN PROGETTO

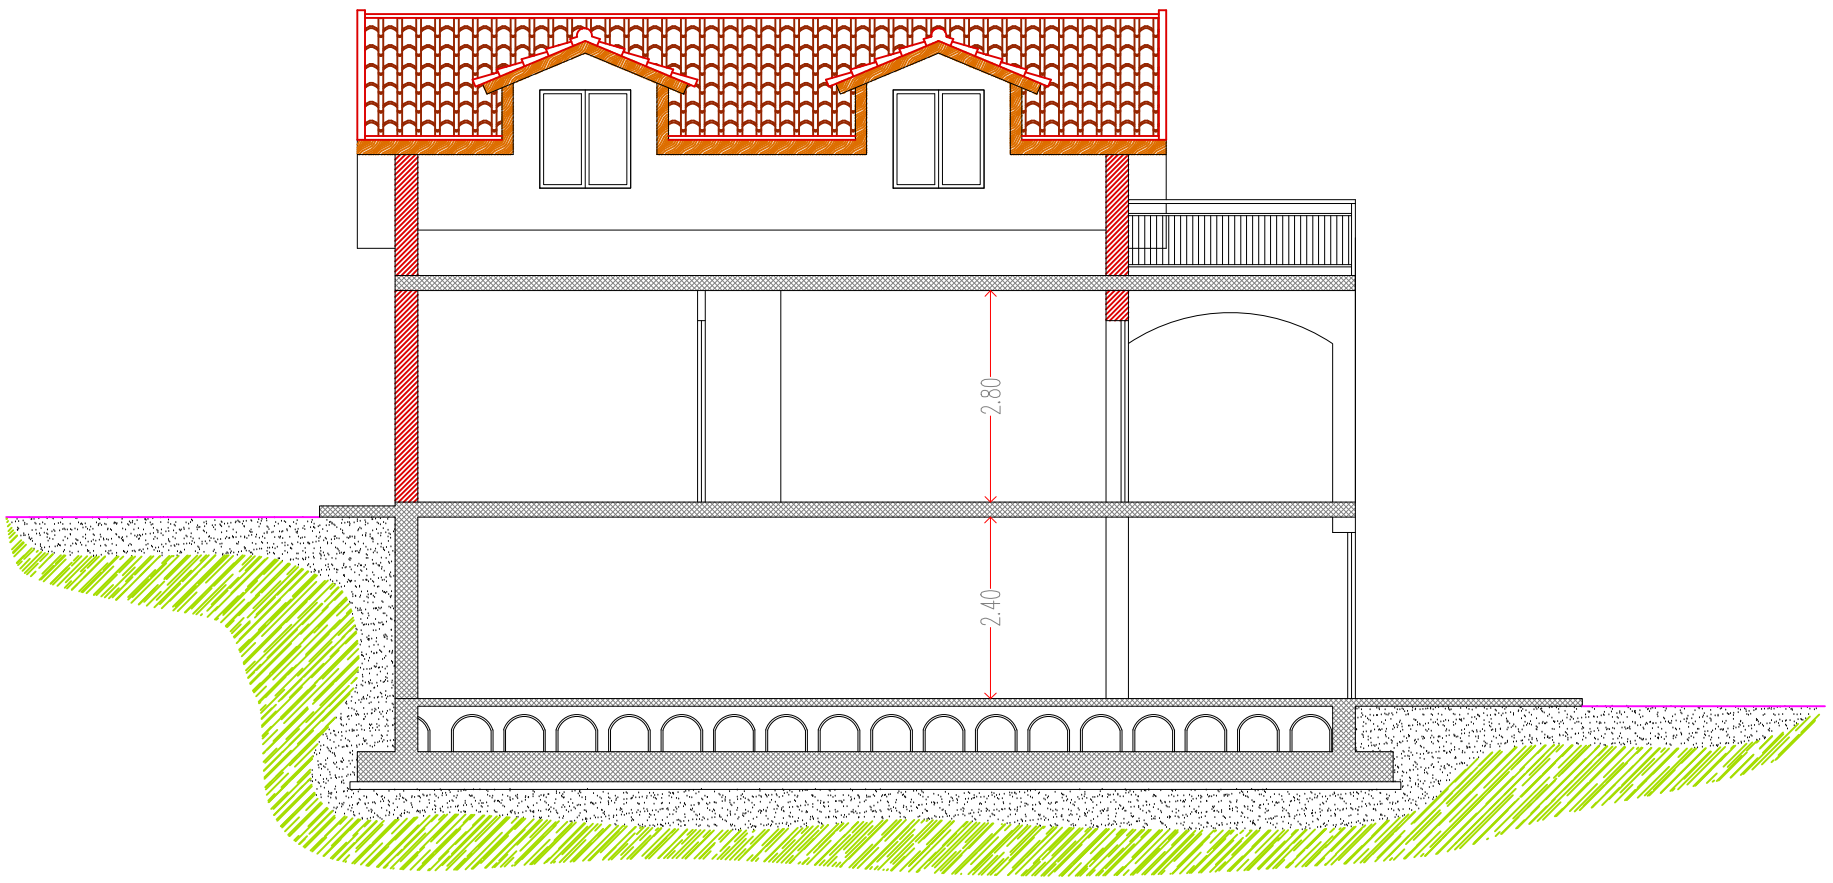

E
Comune di Agropoli
Protocollo N.0000978/2026 del 12/01/2026

STUDIO TECNICO Ing. Simone Marciano
via Landolfi, 84043
Agropoli (SA)

COMUNE DI AGROPOLI

OGGETTO

Permesso a costruire per la realizzazione di un fabbricato rurale, presso un lotto di terreno sito in Agropoli alla C/da La Vecchia.

COMMITTENTE


Sig. PIERRI Settimio Rosario

E
Comune di Agropoli
Protocollo N.0000978/2026 del 12/01/2026

PIANO QUOTATO CON CURVE DI LIVELLO	1 : 200
SEZIONI	1 : 100


IL COMMITTENTE	TAVOLA N 03	IL TECNICO
	DATA Ottobre 2025	

PIANO QUOTATO CON CURVE DI LIVELLO

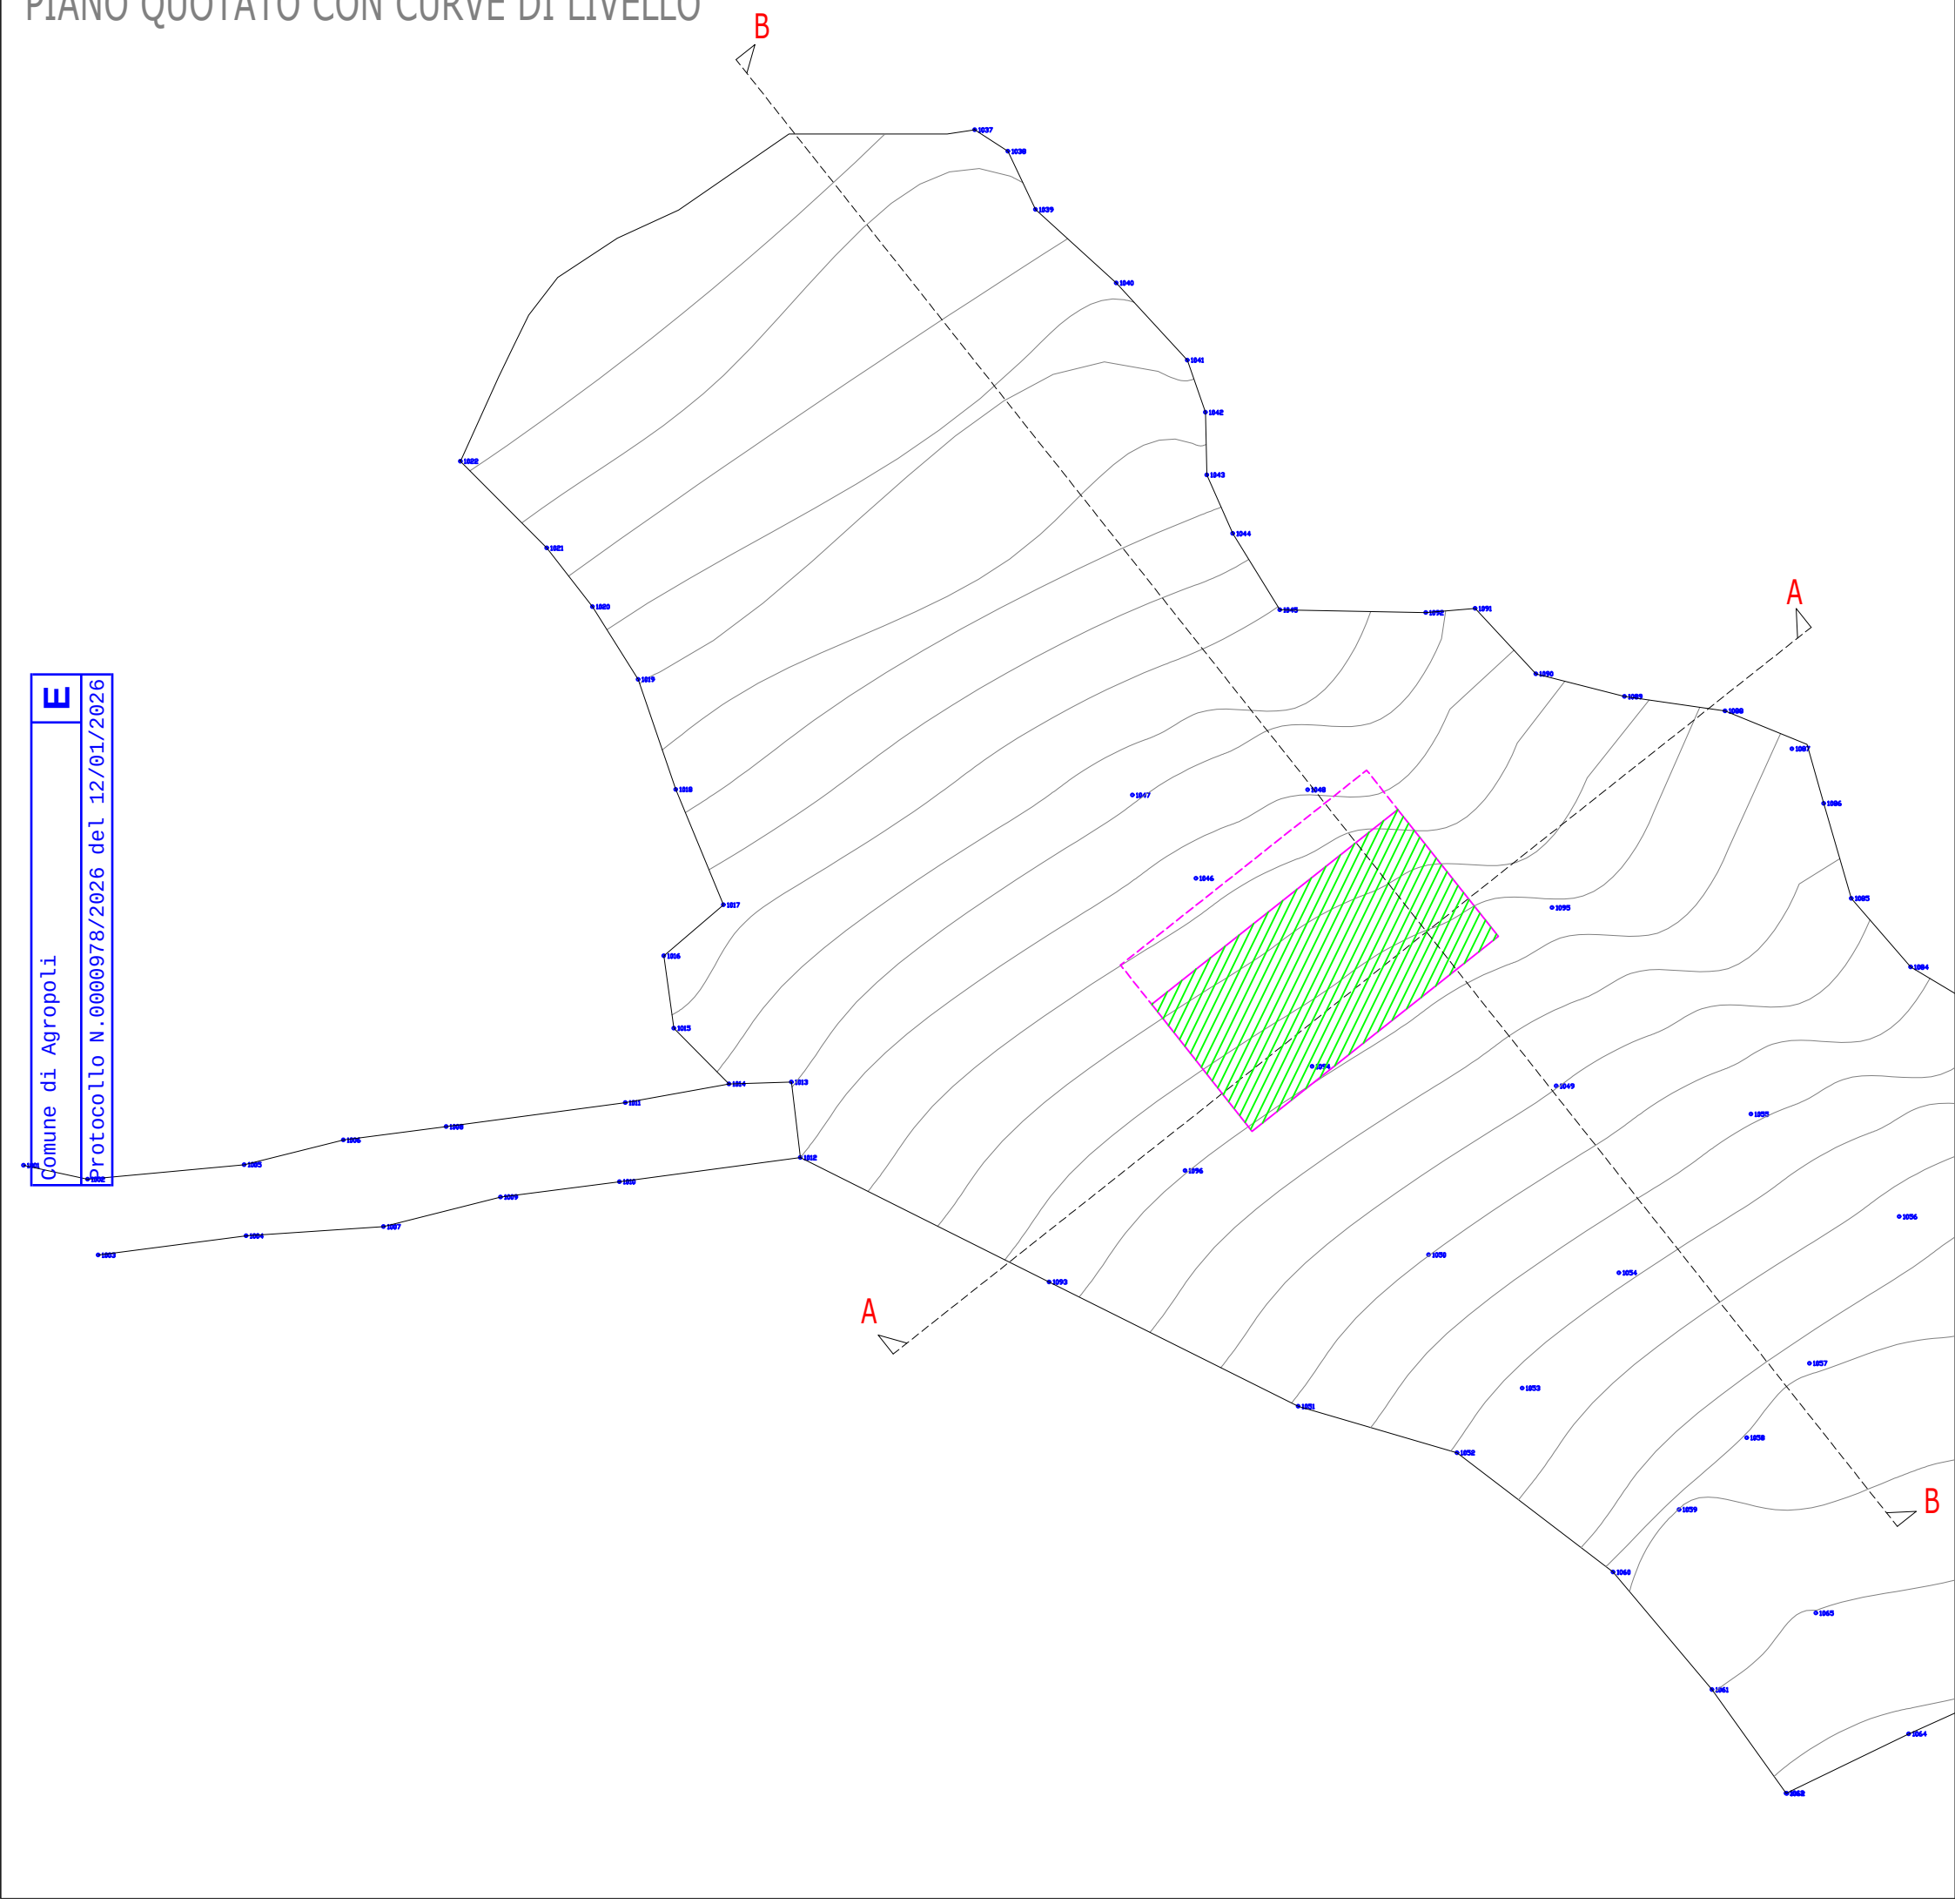


Comune di Agropoli
Protocollo N.0000978/2026 del 12/01/2026
E

SEZIONE A-A (Tecnica)- IN PROGETTO

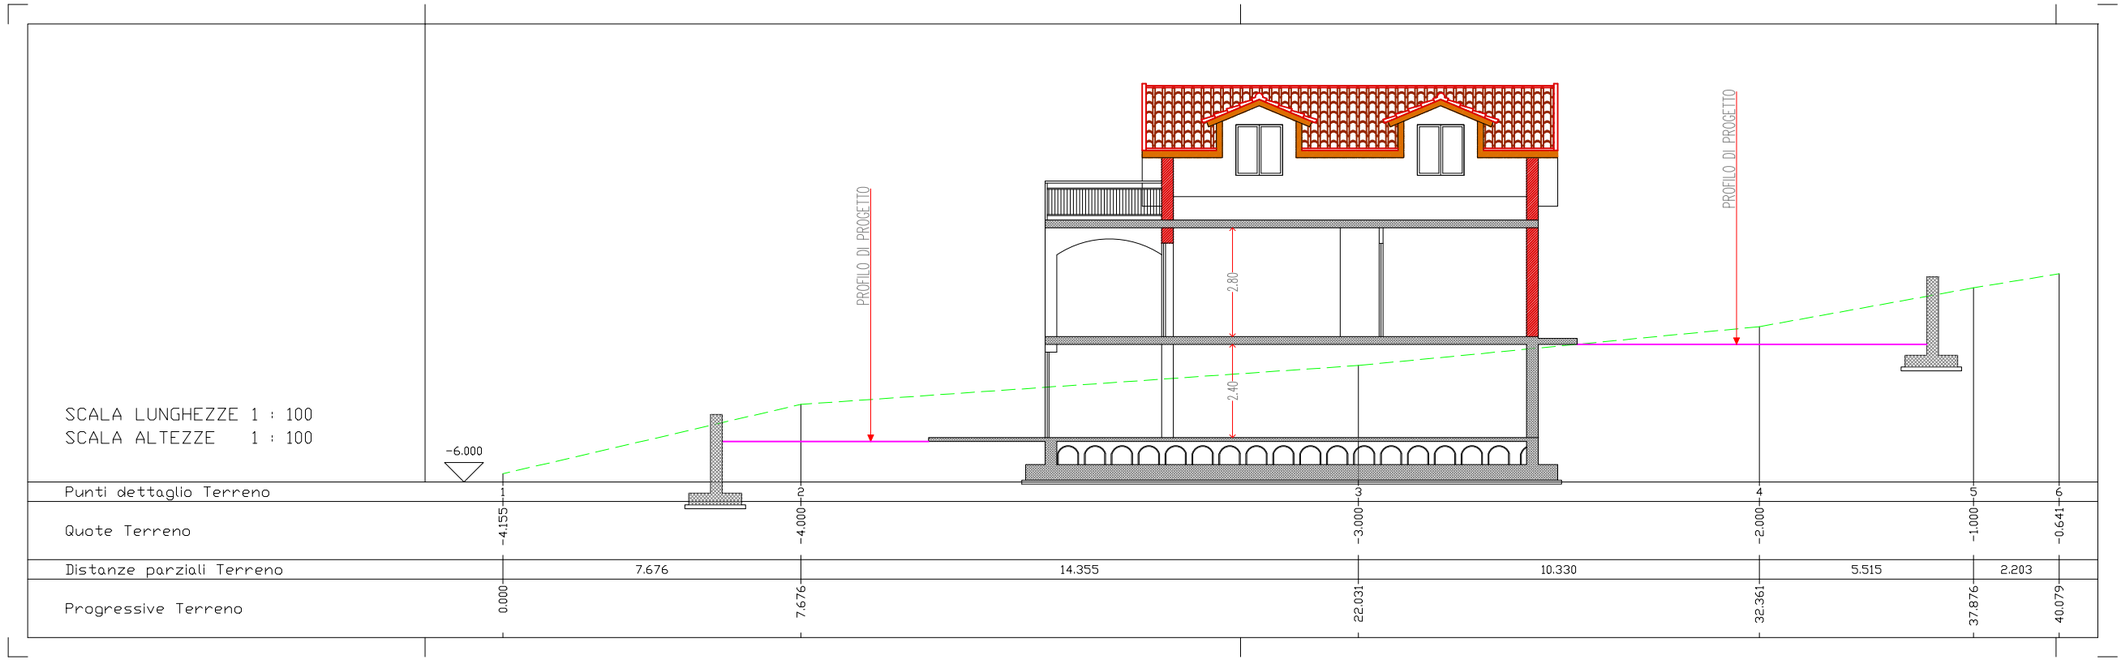

SEZIONE B-B (Tecnica)- IN PROGETTO

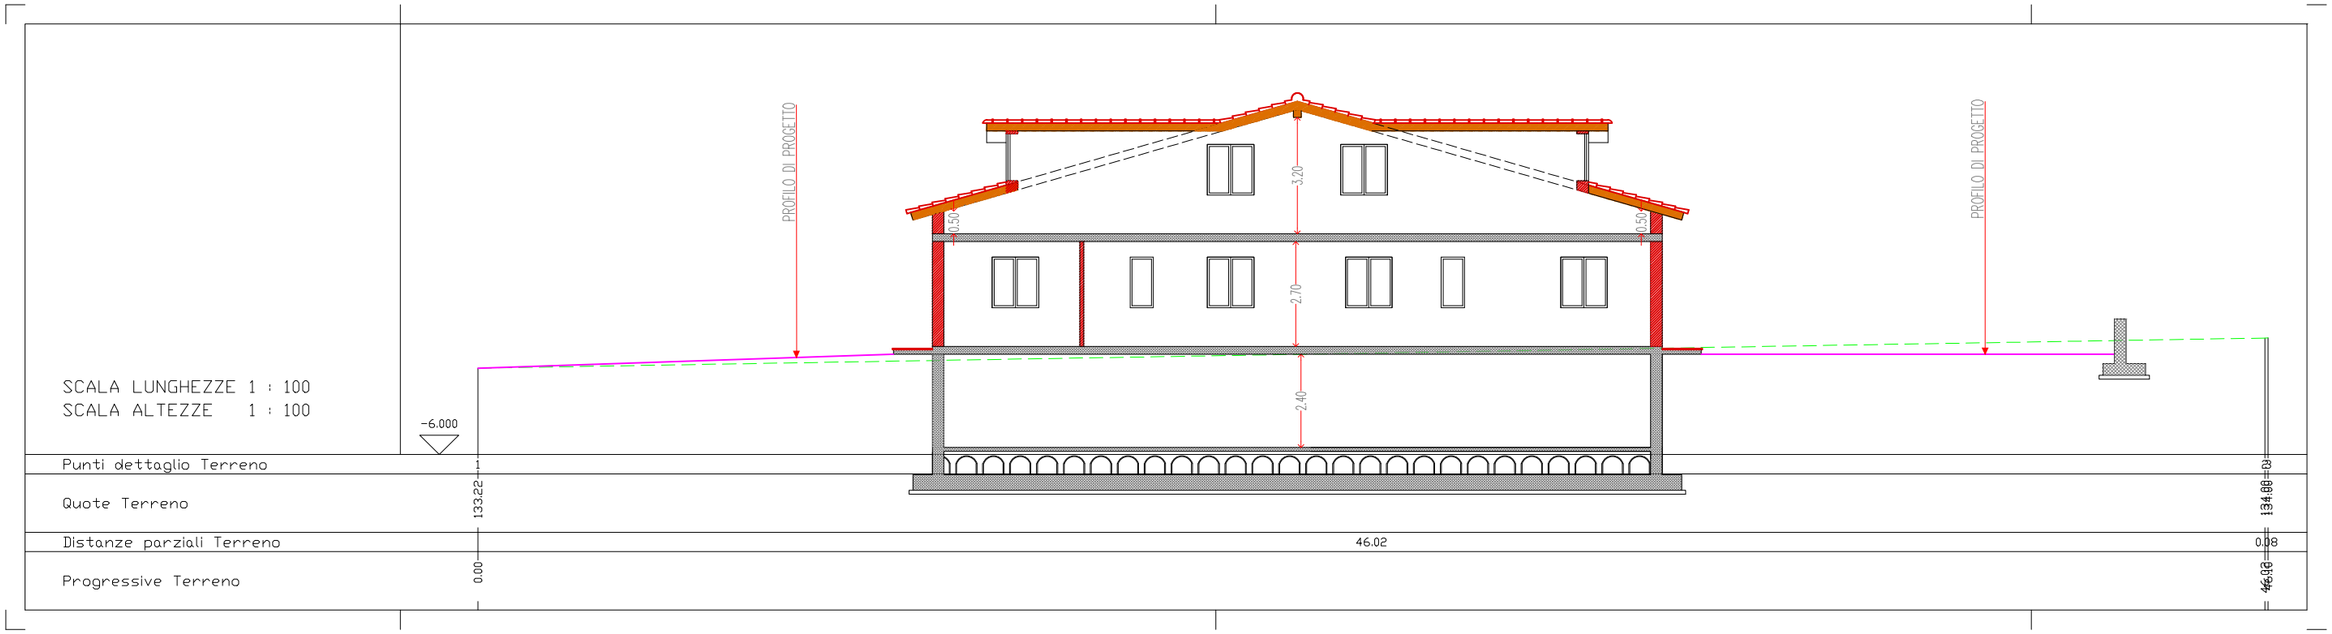

STUDIO TECNICO Ing. Simone Marciano
via Landolfi, 84043
Agropoli (SA)

COMUNE DI AGROPOLI

OGGETTO

Permesso a costruire per la realizzazione di un fabbricato rurale, presso un lotto di terreno sito in Agropoli alla C/da La Vecchia.

COMMITTENTE

Sig. PIERRI Settimio Rosario

E
Comune di Agropoli
Protocollo N.0000978/2026 del 12/01/2026

SISTEMAZIONE ESTERNA CON CALCOLO DELLE AREE DI PARCHEGGIO	1 : 200
PLANIMETRIA DI URBANIZZAZIONE	1 : 200


IL COMMITTENTE

TAVOLA N
04

DATA
Ottobre 2025

IL TECNICO

SISTEMAZIONE ESTERNA CON CALCOLO DELLE AREE DI PARCHEGGIO

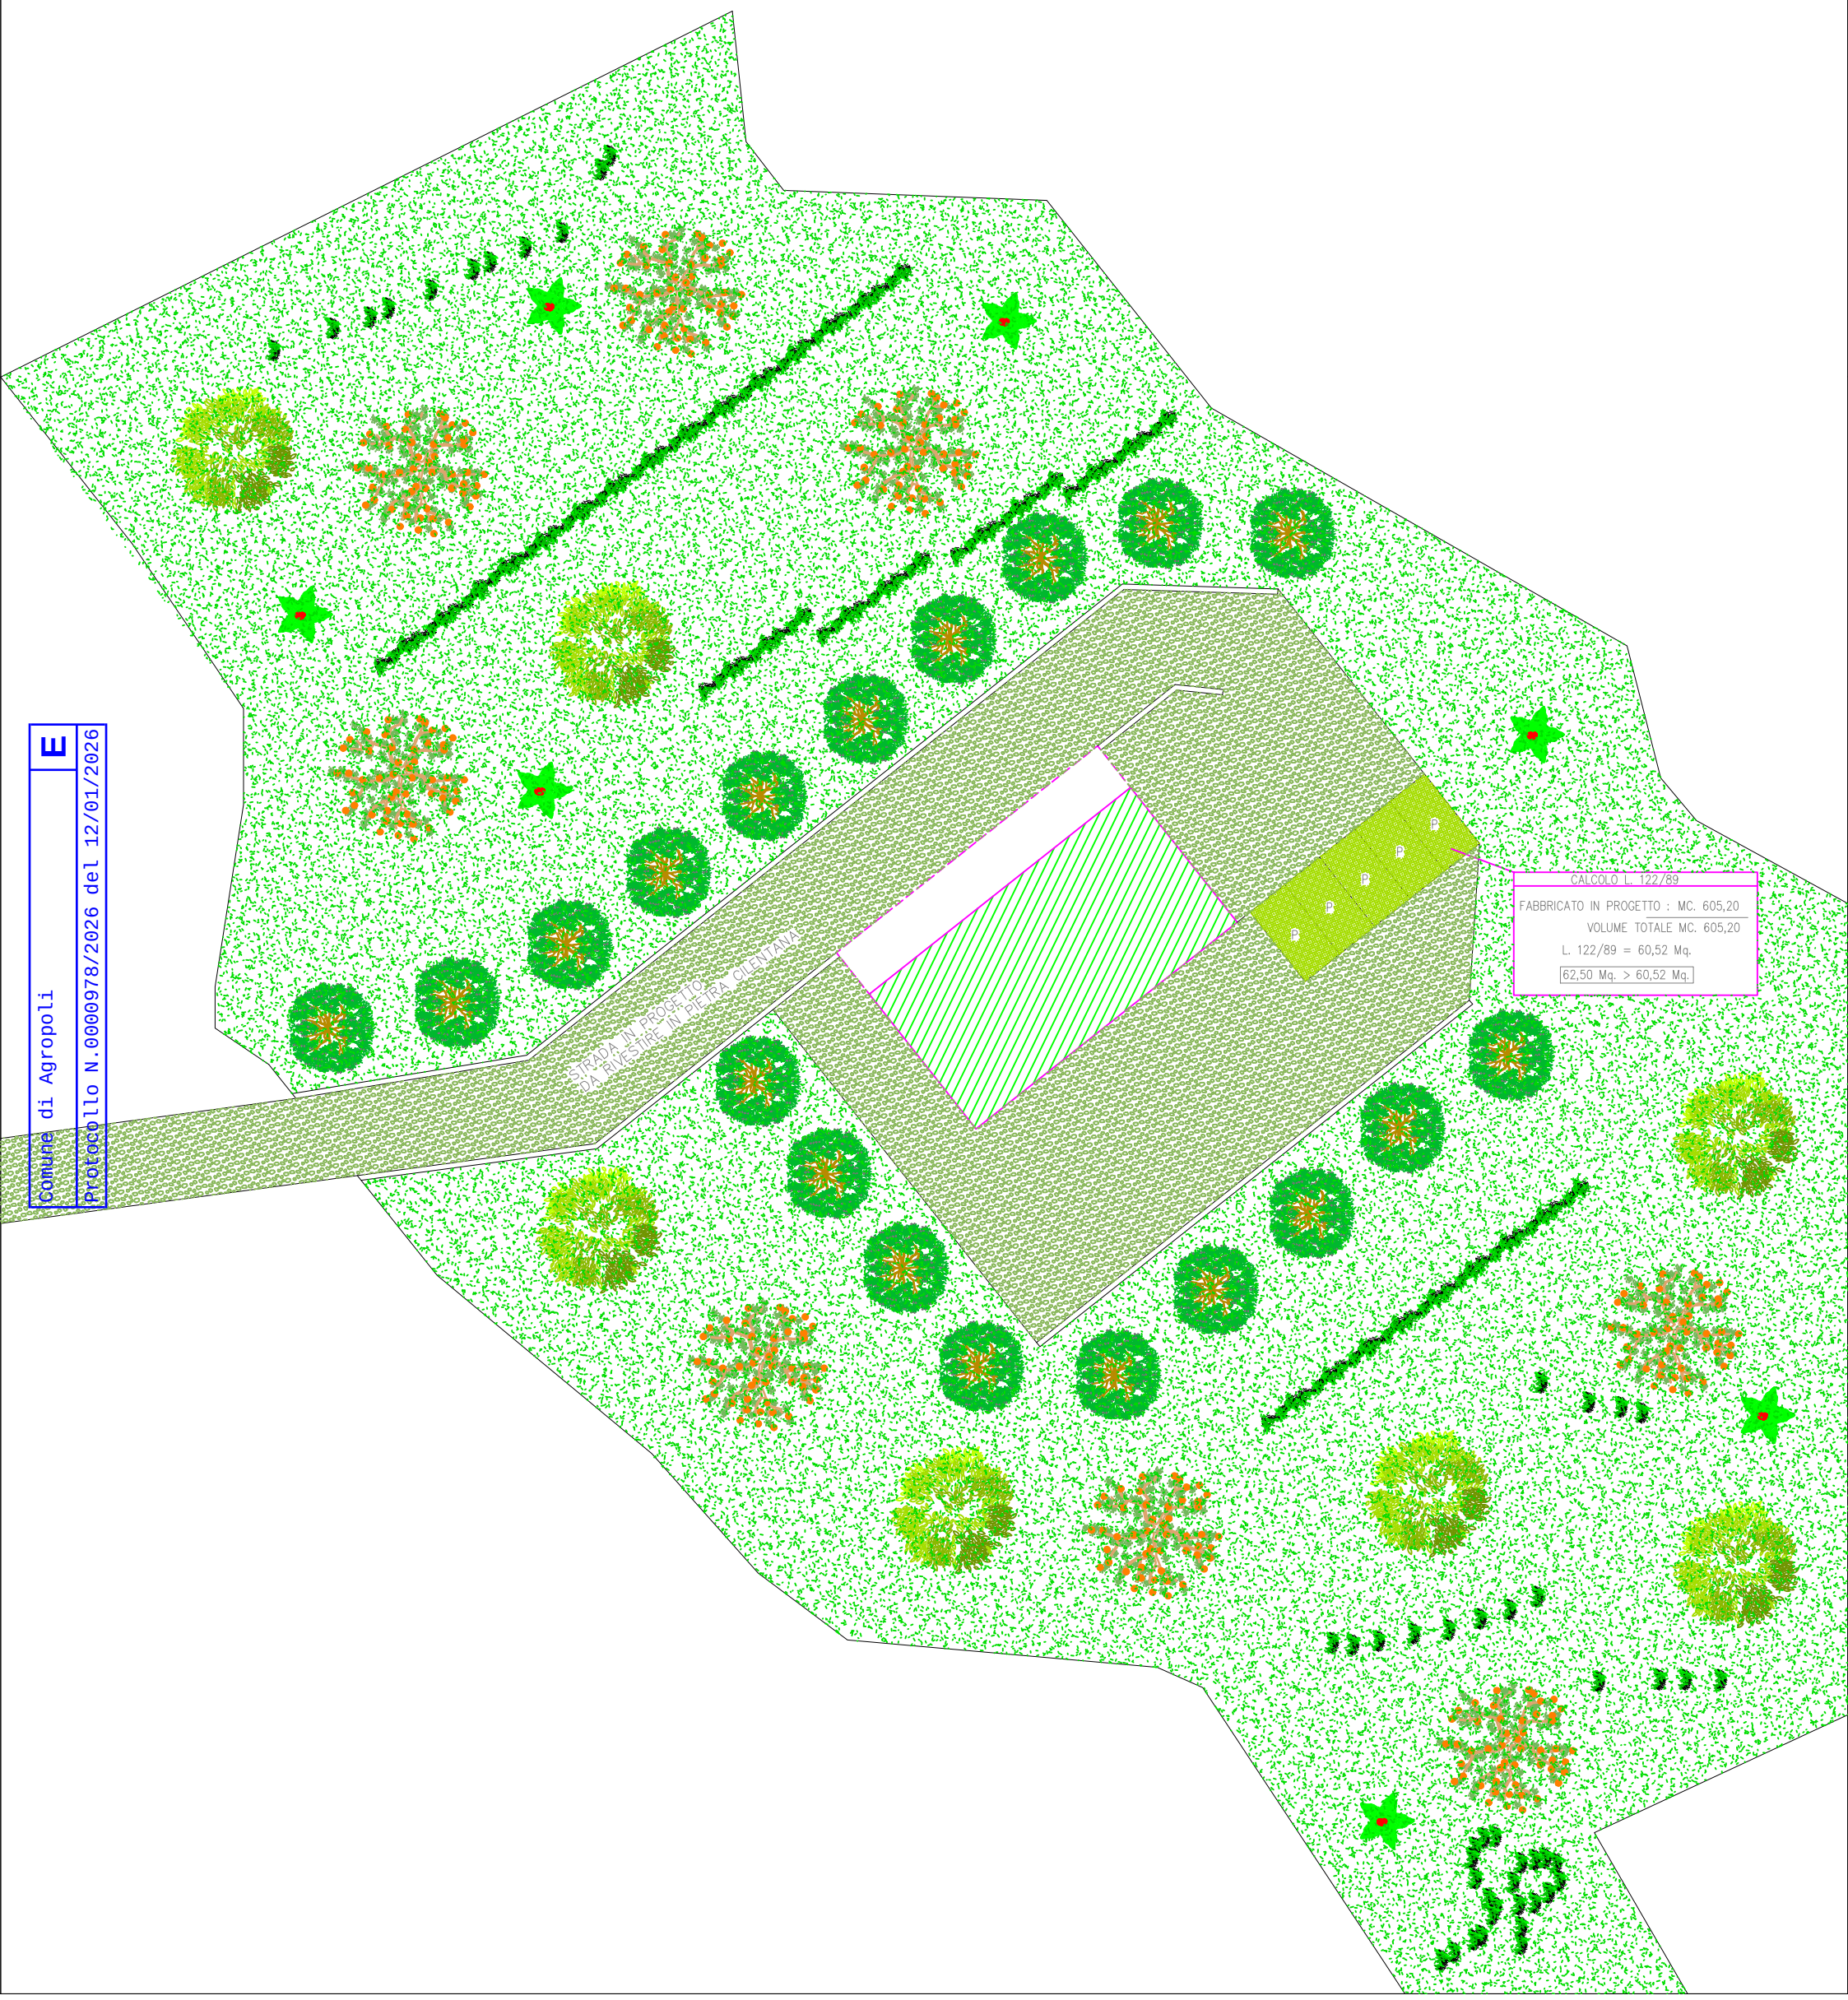


Comune di Agropoli

Protocollo N.0000978/2026 del 12/01/2026

E

PLANIMETRIA DI URBANIZZAZIONE

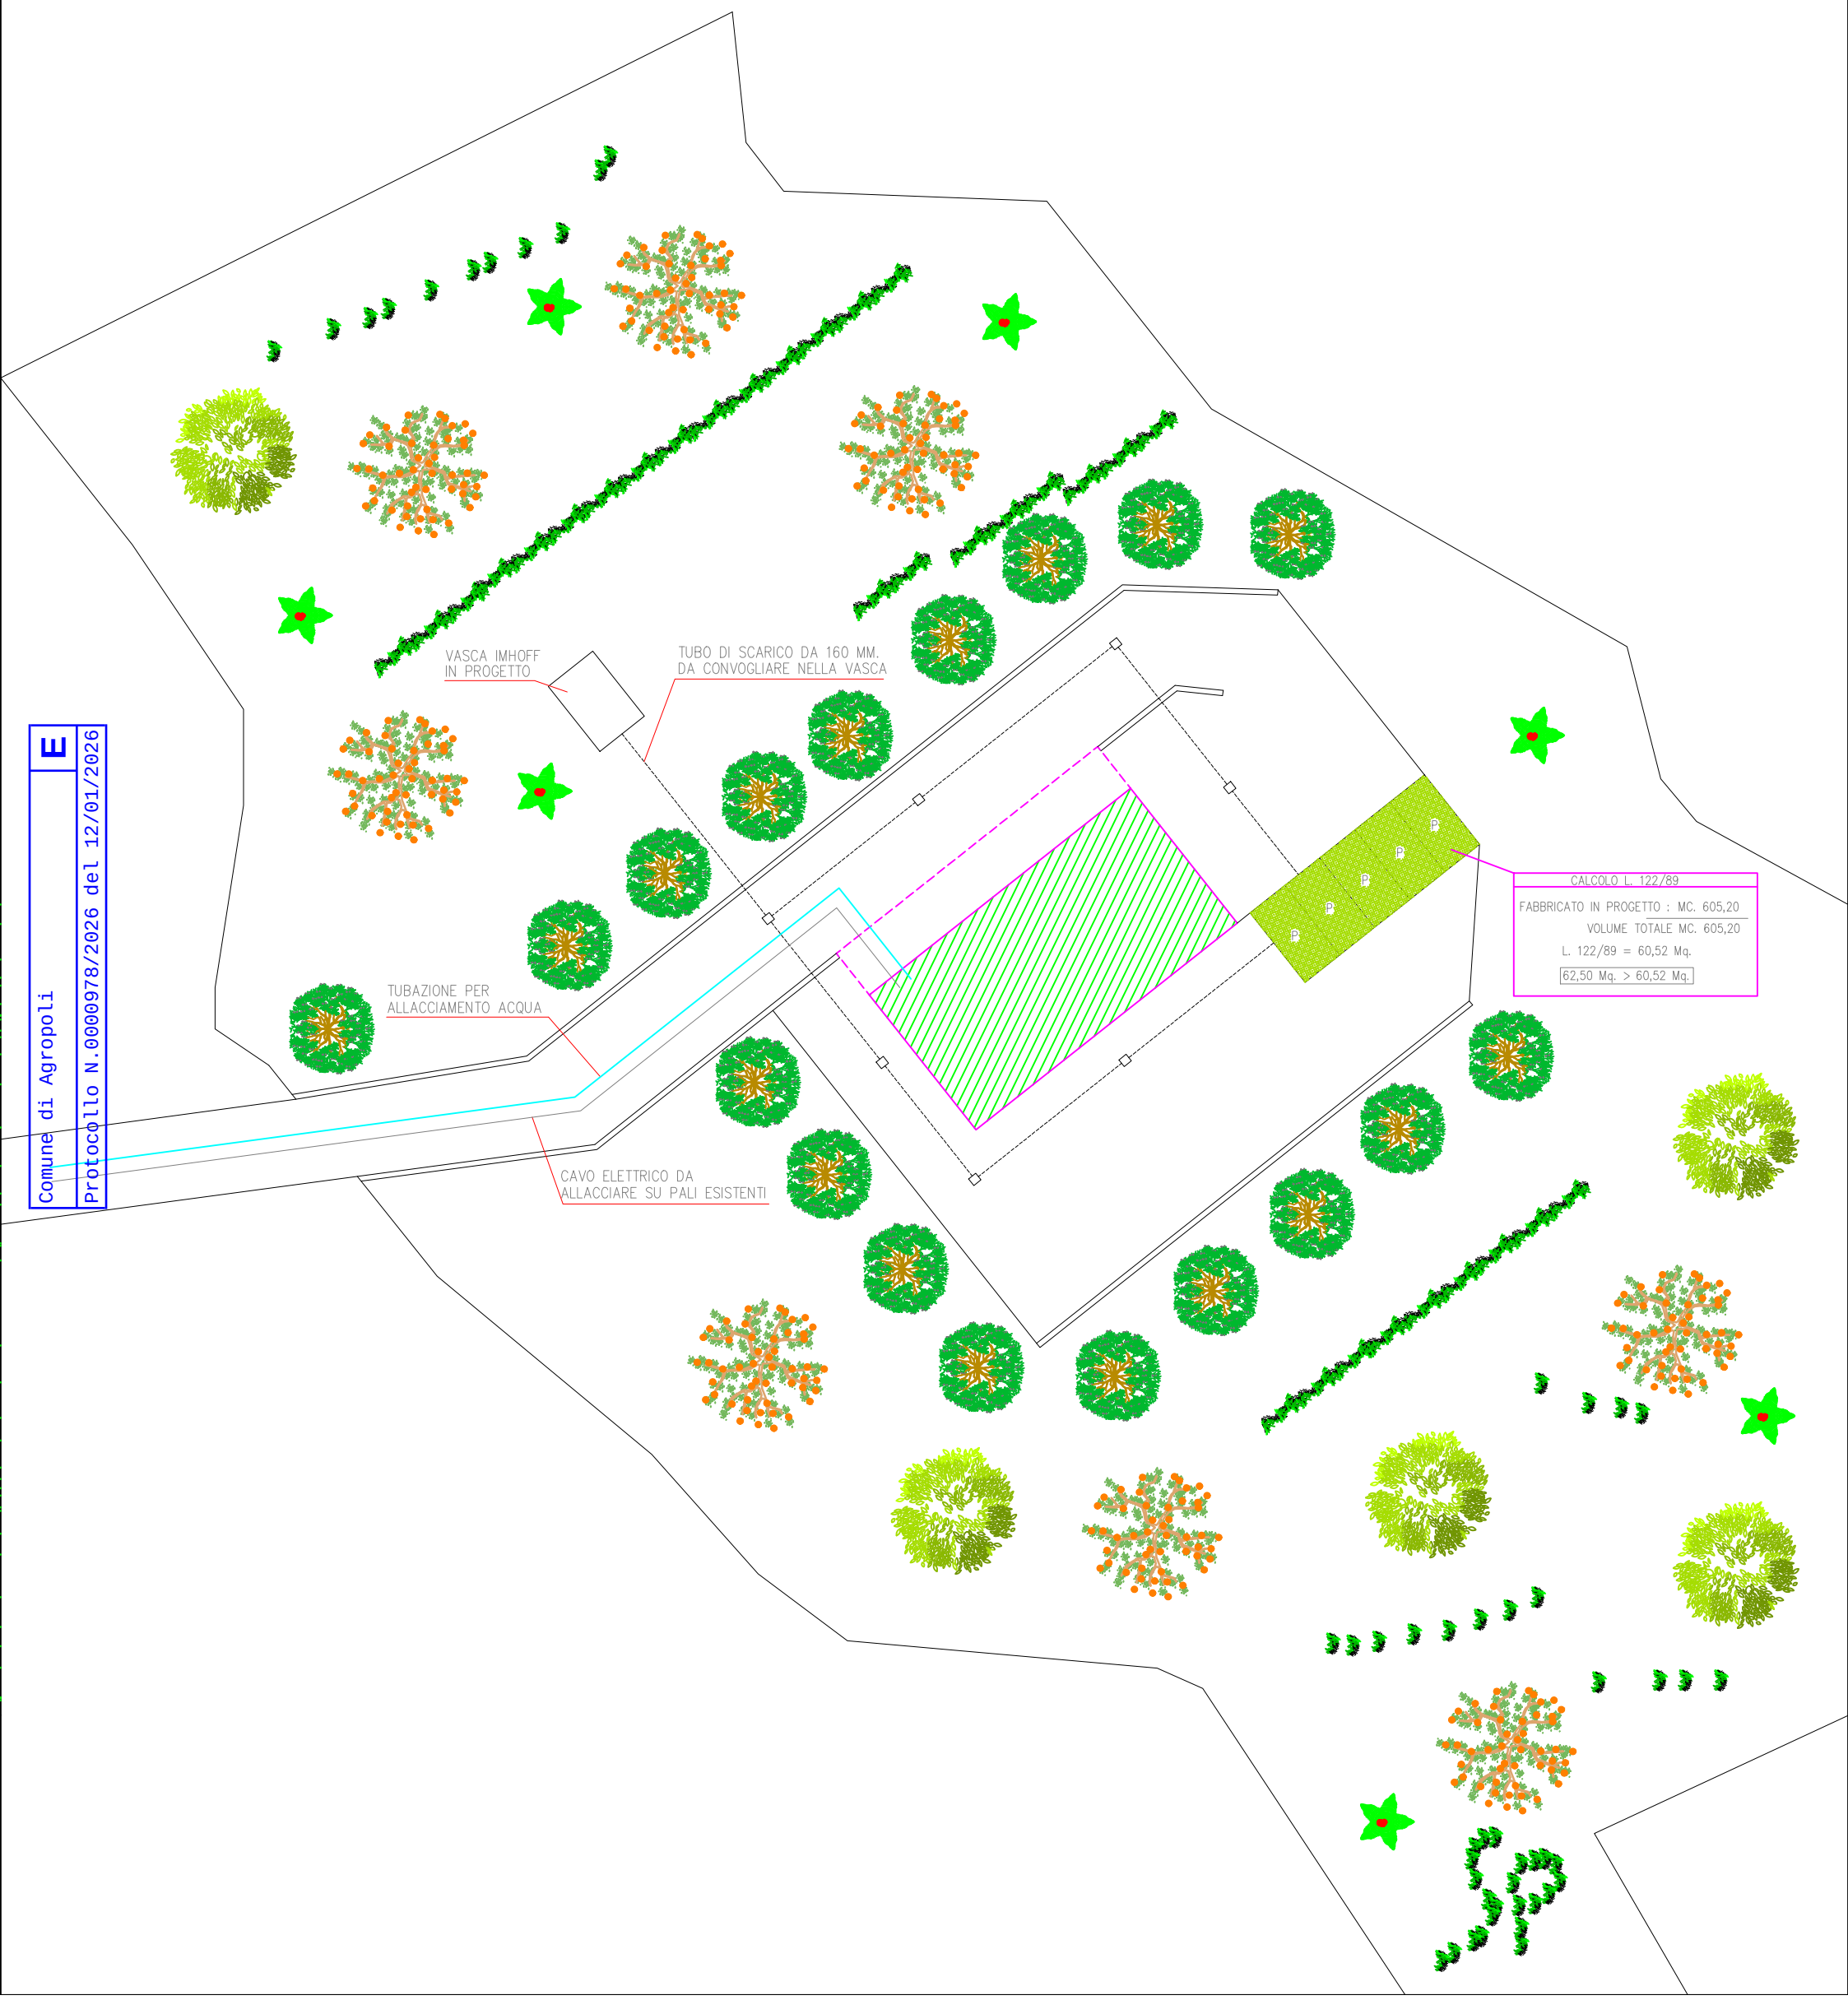

E
Comune di Agropoli
Protocollo N.0000978/2026 del 12/01/2026

Studio tecnico:
Ing. Simone MARCIANO,
via Landolfi 1, 84043, AGROPOLI (SA)
Email: marcianoing@gmail.com

COMUNE DI AGROPOLI

(Provincia di Salerno)

OGGETTO:

Permesso a costruire per la realizzazione di un fabbricato da edificare alla C/da La Vecchia.

RICHIEDENTE:

Sig. PIERRI Settimio Rosario

E
Comune di Agropoli
Protocollo N.0000978/2026 del 12/01/2026

ALLEGATI:

- **Relazione tecnica descrittiva;**
- **Documentazione fotografica stato dei luoghi.**

Agropoli, Ottobre 2025 Il Tecnico

Studio tecnico:
Ing. Simone MARCIANO,
via Landolfi 1, 84043, AGROPOLI (SA)
Email: marcianoing@gmail.com

RELAZIONE TECNICA

PREMESSA:

Il sottoscritto Ing. Simone Marciano ha avuto incarico dal sig. Pierri Settimio Rosario di redigere l'allegato progetto di un fabbricato rurale da realizzare sulle particelle n. 1515-1516/A del foglio n. 35 di Agropoli.

DESTINAZIONE URBANISTICA DELL'AREA

E
Comune di Agropoli
Protocollo N.0000978/2026 del 12/01/2026

L'intervento ricade in zona "E_3" del vigente Piano Urbanistico Comunale, e pertanto risulta compatibile con la destinazione urbanistica di zona

DESCRIZIONE DELL'INTERVENTO:

Il fabbricato è stato ubicato ad una distanza superiore ai 10,00 m. dalla Strada Comunale e ad una distanza di circa 12,50 m. dai confini, anche in funzione dell'andamento plano-altimetrico del terreno, per evitare eccessivi movimenti di terra che potessero alterare in maniera considerevole lo stato dei luoghi.
L'edificio è costituito da un piano seminterrato ed un piano fuori terra, oltre alla copertura a più falde.
Il fabbricato sarà adibito in parte a civile abitazione ed in parte a pertinenze agricole, e si compone di un unico corpo di fabbrica con antistante un portico la cui funzione sarà di ricovero di mezzi, essiccatoio ecc.
La copertura del fabbricato sarà realizzata, con travi portanti in legno lamellare, a due falde ricoperta da un manto di tegole tipo portoghesi di colore rosso, ed avrà due falde inclinate con pendenza inferiore al 35% con abbaini per una migliore aero-illuminazione degli ambienti.
Al sottotetto di progetto si accederà direttamente dalla scala interna che collega l' appartamento posto al piano terra. La muratura esterna, realizzata con blocchi di laterizio forati di idoneo spessore, sarà rifinita con intonaco classico a tre strati con tinta di colore chiaro.
Gli infissi esterni sono previsti in legno di colore naturale; la scala interna sarà rivestita in marmo bianco di "Carrara".
L'intonaco interno sarà del tipo civile a tre strati, analogamente per l'esterno che sarà di colore chiaro.

Studio tecnico:
Ing. Simone MARCIANO,
via Landolfi 1, 84043, AGROPOLI (SA)
Email: marcianoing@gmail.com

Per quanto concerne la sistemazione generale del lotto, si provvederà ad opere ultimate, alla piantumazione di alberi tipici del luogo, quali ulivi e querce, per l'arricchimento della vegetazione esistente in loco e di piante basse da giardino nell'intorno della casa.
Relativamente agli impianti tecnici, saranno realizzati in conformità alle normative vigenti; in particolare modo, per quanto concerne l'impianto di scarico è previsto l'allacciamento sulla Strada Comunale, per la raccolta delle acque di scarico e/o in alternativa sarà prevista una vasca imhoff in progetto.
Per quanto concerne il calcolo dei volumi si fa pedissequo riferimento al calcolo "GRAFO-NUMERICO" dei volumi predisposto nella tavola degli elaborati grafici.
Dallo stesso calcolo volumetrico si evince che il volume di progetto è ampiamente contenuto nei volumi massimi ammissibili.

E
Comune di Agropoli
Protocollo N.0000978/2026 del 12/01/2026

SISTEMAZIONE ESTERNA

Gli interventi sull'area esterna circostante l'edificio, sono mirati all'individuazione di ampi spazi a verde da riservare ad aree comuni, con piantumazione di essenze arboree del luogo e colture tipiche del Cilento.
All'interno del lotto sono stati individuati i percorsi pedonali e carrabili, delimitati da piante basse da giardino.
La sistemazione esterna, (ad esclusione dello scavo e delle opere pertinenziali per la collocazione del fabbricato), non prevede movimenti di terra, pertanto la configurazione naturale del terreno rimarrà pressoché inalterata, gli stessi percorsi pedonali e carrabili per l'accesso al fabbricato saranno a quota del piano di campagna. Il perimetro del lotto e la parte restante dell'area saranno interessati dalla piantumazione di essenze arboree, oltre all'intensificazione delle colture già presenti sull'area di specifico interesse.
Per ulteriori chiarimenti o per quanto non menzionato nella presente relazione si fa esplicito riferimento ai grafici di progetto in allegato.

Agropoli, Ottobre 2025 Il Tecnico

DOCUMENTAZIONE FOTOGRFICA – STATO DI FATTO









Comune di Agropoli
Protocollo N.0000978/2026 del 12/01/2026
E

COMUNE DI AGROPOLI

Provincia di Salerno

AREA 5 - GOVERNO DEL TERRITORIO

Pianificazione territoriale, Patrimonio e Datore di lavoro

Spett.le
Sig. **Pierri Settimio Rosario**
Via In Paes n. 71 – Quartino (Svizzera)
Ing. **Simone Marciano**
Via C. Pisacane n. 19 – 84043 Agropoli (SA)

Comune di Agropoli
Protocollo N.0000078/2026 del 02/02/2026

OGGETTO: Trasmissione Parere urbanistico-edilizio ai sensi della normativa vigente

- **PRATICA EDILIZIA:** PDC n. 99/2025/P
- **PROTOCOLLO ASSEGNATO:** 0037427 del 10/11/2025
- **DESCRIZIONE:** Realizzazione di fabbricato rurale con quota abitativa e locali pertinenziali agricoli in zona E3
- **UBICAZIONE:** Contrada La Vecchia – Agropoli
- **RIFERIMENTI CATASTALI:** Foglio 35 – Particelle 1515 e 1516 (porzione)
- **DITTA:** Pierri Settimio Rosario
- **TECNICO:** Ing. Simone Marciano

IL RESPONSABILE DEL PROCEDIMENTO

PREMESSO

- Che con nota Prot. **0037507/2025** del **10/11/2025** è stato comunicato l'avvio del procedimento relativo alla pratica edilizia n. 99/2025 – P.d.C. per la realizzazione di un fabbricato rurale in C/da La Vecchia, su particelle 1515 e 1516 del foglio 35 del Comune di Agropoli;

- Che agli atti d'ufficio risulta acquisita la documentazione progettuale completa, comprensiva della relazione tecnica, della relazione agronomica e degli elaborati grafici di dettaglio, dalla quale emerge:
  - che l'intervento consiste nella realizzazione di un **fabbricato rurale** composto da quota abitativa del conduttore e locali pertinenziali agricoli, localizzato in zona E3 del PUC;
- Che il lotto fondiario, costituito dalle particelle **1515** e **1516** per complessivi **mq 6.052**, risulta superiore al lotto minimo di **5.000 mq** previsto dalla disciplina di zona.
- Che il **richiedente conduce direttamente il fondo agricolo** e risulta in **possesso dei requisiti soggettivi** previsti per la realizzazione di una nuova costruzione rurale in zona E3;

VISTO

- il D.P.R. 6 giugno 2001, n. 380 (Testo Unico Edilizia);
- la L. 7 agosto 1990, n. 241;
- il Piano Urbanistico Comunale vigente e le relative NTA;
- il Regolamento Urbanistico Edilizio Comunale;
- la disciplina urbanistica della **zona E3 – aree agricole di elevato pregio** ai sensi delle NTA del PUC;

PARERE URBANISTICO-EDILIZIO

Pertanto, esaminata la documentazione progettuale trasmessa e verificata, nei limiti dell'istruttoria urbanistica, la sussistenza delle condizioni sopra riportate, **si esprime PARERE FAVOREVOLE**, come da pratica edilizia n. 99/2025/PDC, **con l'esclusione dei vani/porta di accesso al terrazzo del piano sottotetto**, per le seguenti motivate ragioni:

– il sottotetto progettato non è abitabile e costituisce esclusivamente volume tecnico, ai sensi degli artt. 69 e 70 del RUEC, non rientrando tra i vani legittimamente abitabili che possono avere accessi diretti a superfici scoperte;

– l'art. 77, lett. b) del RUEC vieta espressamente la realizzazione di terrazze ottenute mediante eliminazione o trasformazione della copertura quando non siano pertinenza di preesistenti vani abitati e legittimamente abitabili, condizione che nel caso di specie non ricorre. Pertanto, **il vano/porta di collegamento e l'intero terrazzo di sottotetto devono considerarsi non assentibili** e vengono esclusi dal parere.

Comune di Agropoli
Protocollo N.0000078/2026 del 02/02/2026

NOTA

Prima del rilascio del titolo abilitativo dovranno essere prodotti:
– quietanza pagamento L.R. 59/2018;
– ricevuta ISTAT/PDC;
– versamento oneri concessori per complessivi **€ 7.070,92** (costo di costruzione € 3.007,61 + oneri di urbanizzazione € 4.063,32);
– marca da bollo da € 16,00.

Per chiarimenti o per la presa visione degli atti, l'Ufficio riceve nei giorni programmati.

Contatti Ufficio Edilizia Privata – Comune di Agropoli:
– PEC: protocollo@pec.comune.agropoli.sa.it
– Tel.: **+39 0974 827411**

IL RESPONSABILE DEL PROCEDIMENTO
F.to **Ing. Raffaele Carbone**

IL RESPONSABILE DELL'AREA 5
Visto - F.to **Ing. Agostino Sica**

Pagamento verso l'estero

Beneficiario

IBAN (No. di conto):
IT53 F070 6676 0200 0000 0402 995

Beneficiario:
Comune di Agropoli
Piazza della repubblica 3
84043 agropoli
IT

Moneta Importo:
EUR 250.00

Banca del beneficiario

BIC (Swift):
ICRAITRRTM0

Banca del beneficiario:
BANCA DI CREDITO COOPERATIVO DI BUC
VIA MUNICIPIO 16
84043 AGROPOLI
IT

Messaggio per il beneficiario:
Diritti di segreteria per VINCA

Pagamento

Titolare di conto:
Lorenzo Pierri

Conto d'addebito:
CH58 0024 6246 1239 0240 U

Designazione conto:
Conto privato UBS

Data di esecuzione:
12.01.2026

Corso di cambio:

Avviso:
Registrazione singola senza avviso

Versamento dello stipendio:
No

Annotazione personale:

Riferimento:
DIRITTI DI SEGRETERIA PER V

Informazione d'ordine

No. dell'ordine:
0146011TO6989161

End-to-end ID:

Spese:
Ripartizione delle spese

Stato:
Completamente vistato

Registrato da / N. di contratto:
Lorenzo Pierri / *****804
Registrato il:11.01.2026

Primo visto da parte di / N. di contratto:
Lorenzo Pierri / *****804
Vistato il:11.01.2026

Secondo visto da parte di / N. di contratto:
Lorenzo Pierri / *****804
Vistato il:11.01.2026

E
Comune di Agropoli
Protocollo N.0000978/2026 del 12/01/2026