FERNANDO GISOLDI
ARCHITETTO
fernando.gisoldi@archiworldpec.it - fgisol@tin.it - fernando.gisoldi@gmail.com
Via Remoto, 8 - Campoli Del Monte Taburno (BN)
Studio di Progettazione - Tel. 0824.873232

PIANO NAZIONALE DI RIPRESA E RESILIENZA

MISSIONE 4: ISTRUZIONE E RICERCA

Componente 1 – Potenziamento dell'offerta dei servizi di istruzione: dagli asili nido alle Università

Investimento 1.3: Piano per le infrastrutture per lo sport nelle scuole

Finanziato dall'Unione europea NextGenerationEU

Italiadomani
PIANO NAZIONALE DI RIPRESA E RESILIENZA

FUTURA LA SCUOLA PER L'ITALIA DI DOMANI

Ministero dell'Istruzione e del Merito

PROGETTO ESECUTIVO

COMUNE DI

CAMPOLI DEL MONTE TABURNO (BN)

COMMITTENTE

AMM.ne COMUNALE CAMPOLI M.T.

Piazza La Marmora, 14
82030 – Campoli M.T. (Benevento)
Tel/Fax 0824.873039 - PEC: campolimt@pec.it
P.IVA - Cod.Fis.: 80005880622

RIQUALIFICAZIONE ARCHITETTONICA E FUNZIONALE DELLA PALESTRA SCOLASTICA


IL PROGETTISTA
Arch. Fernando GISOLDI


ARCHITETTI - PIANIFICATORI - PAESAGGISTI E CONSERVATORI
FERNANDO GISOLDI
ARCHITETTO
N° 259
PROVINCIA DI BENEVENTO

All. D

- *Elaborati grafici con gli interventi di progetto*


STATO DI FATTO

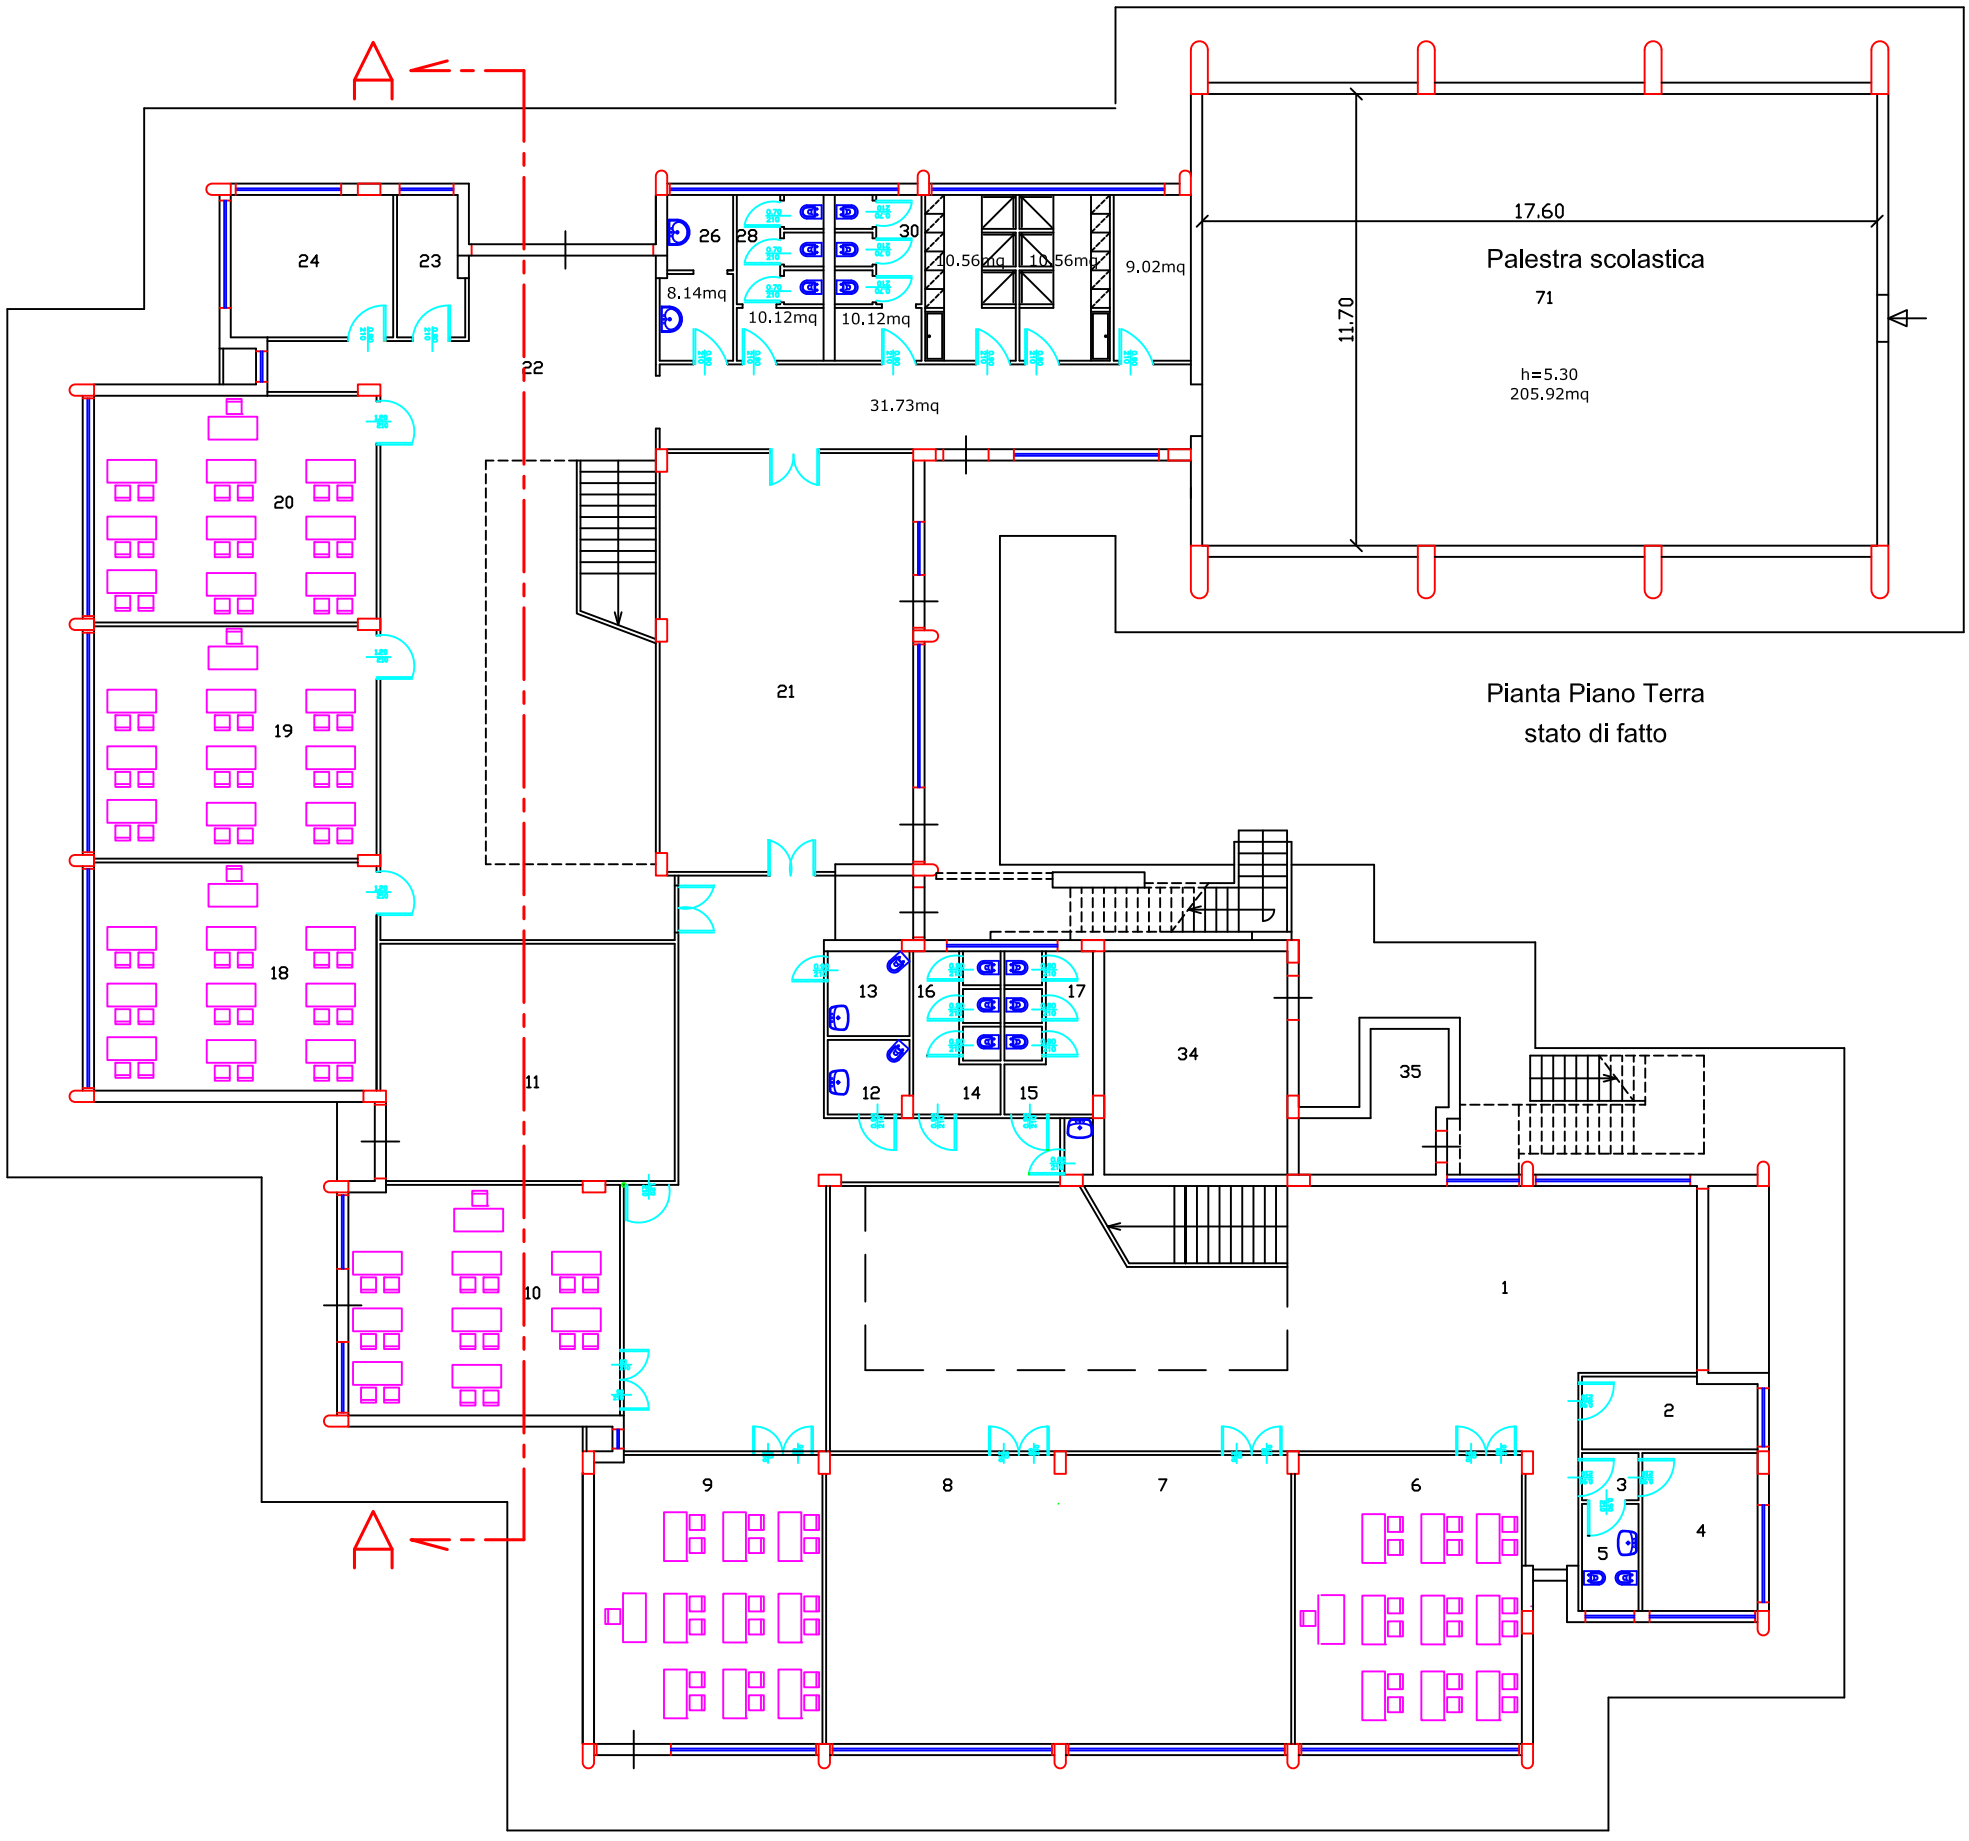
17.60
Palestra scolastica
71
11.70
h=5.30
205.92mq
Pianta Piano Terra
stato di fatto
24
23
22
26
28
30
8.14mq
10.12mq
10.12mq
10.56mq
10.56mq
9.02mq
31.73mq
20
19
18
21
11
10
13
16
17
12
14
15
34
35
1
2
9
8
7
6
3
4
5

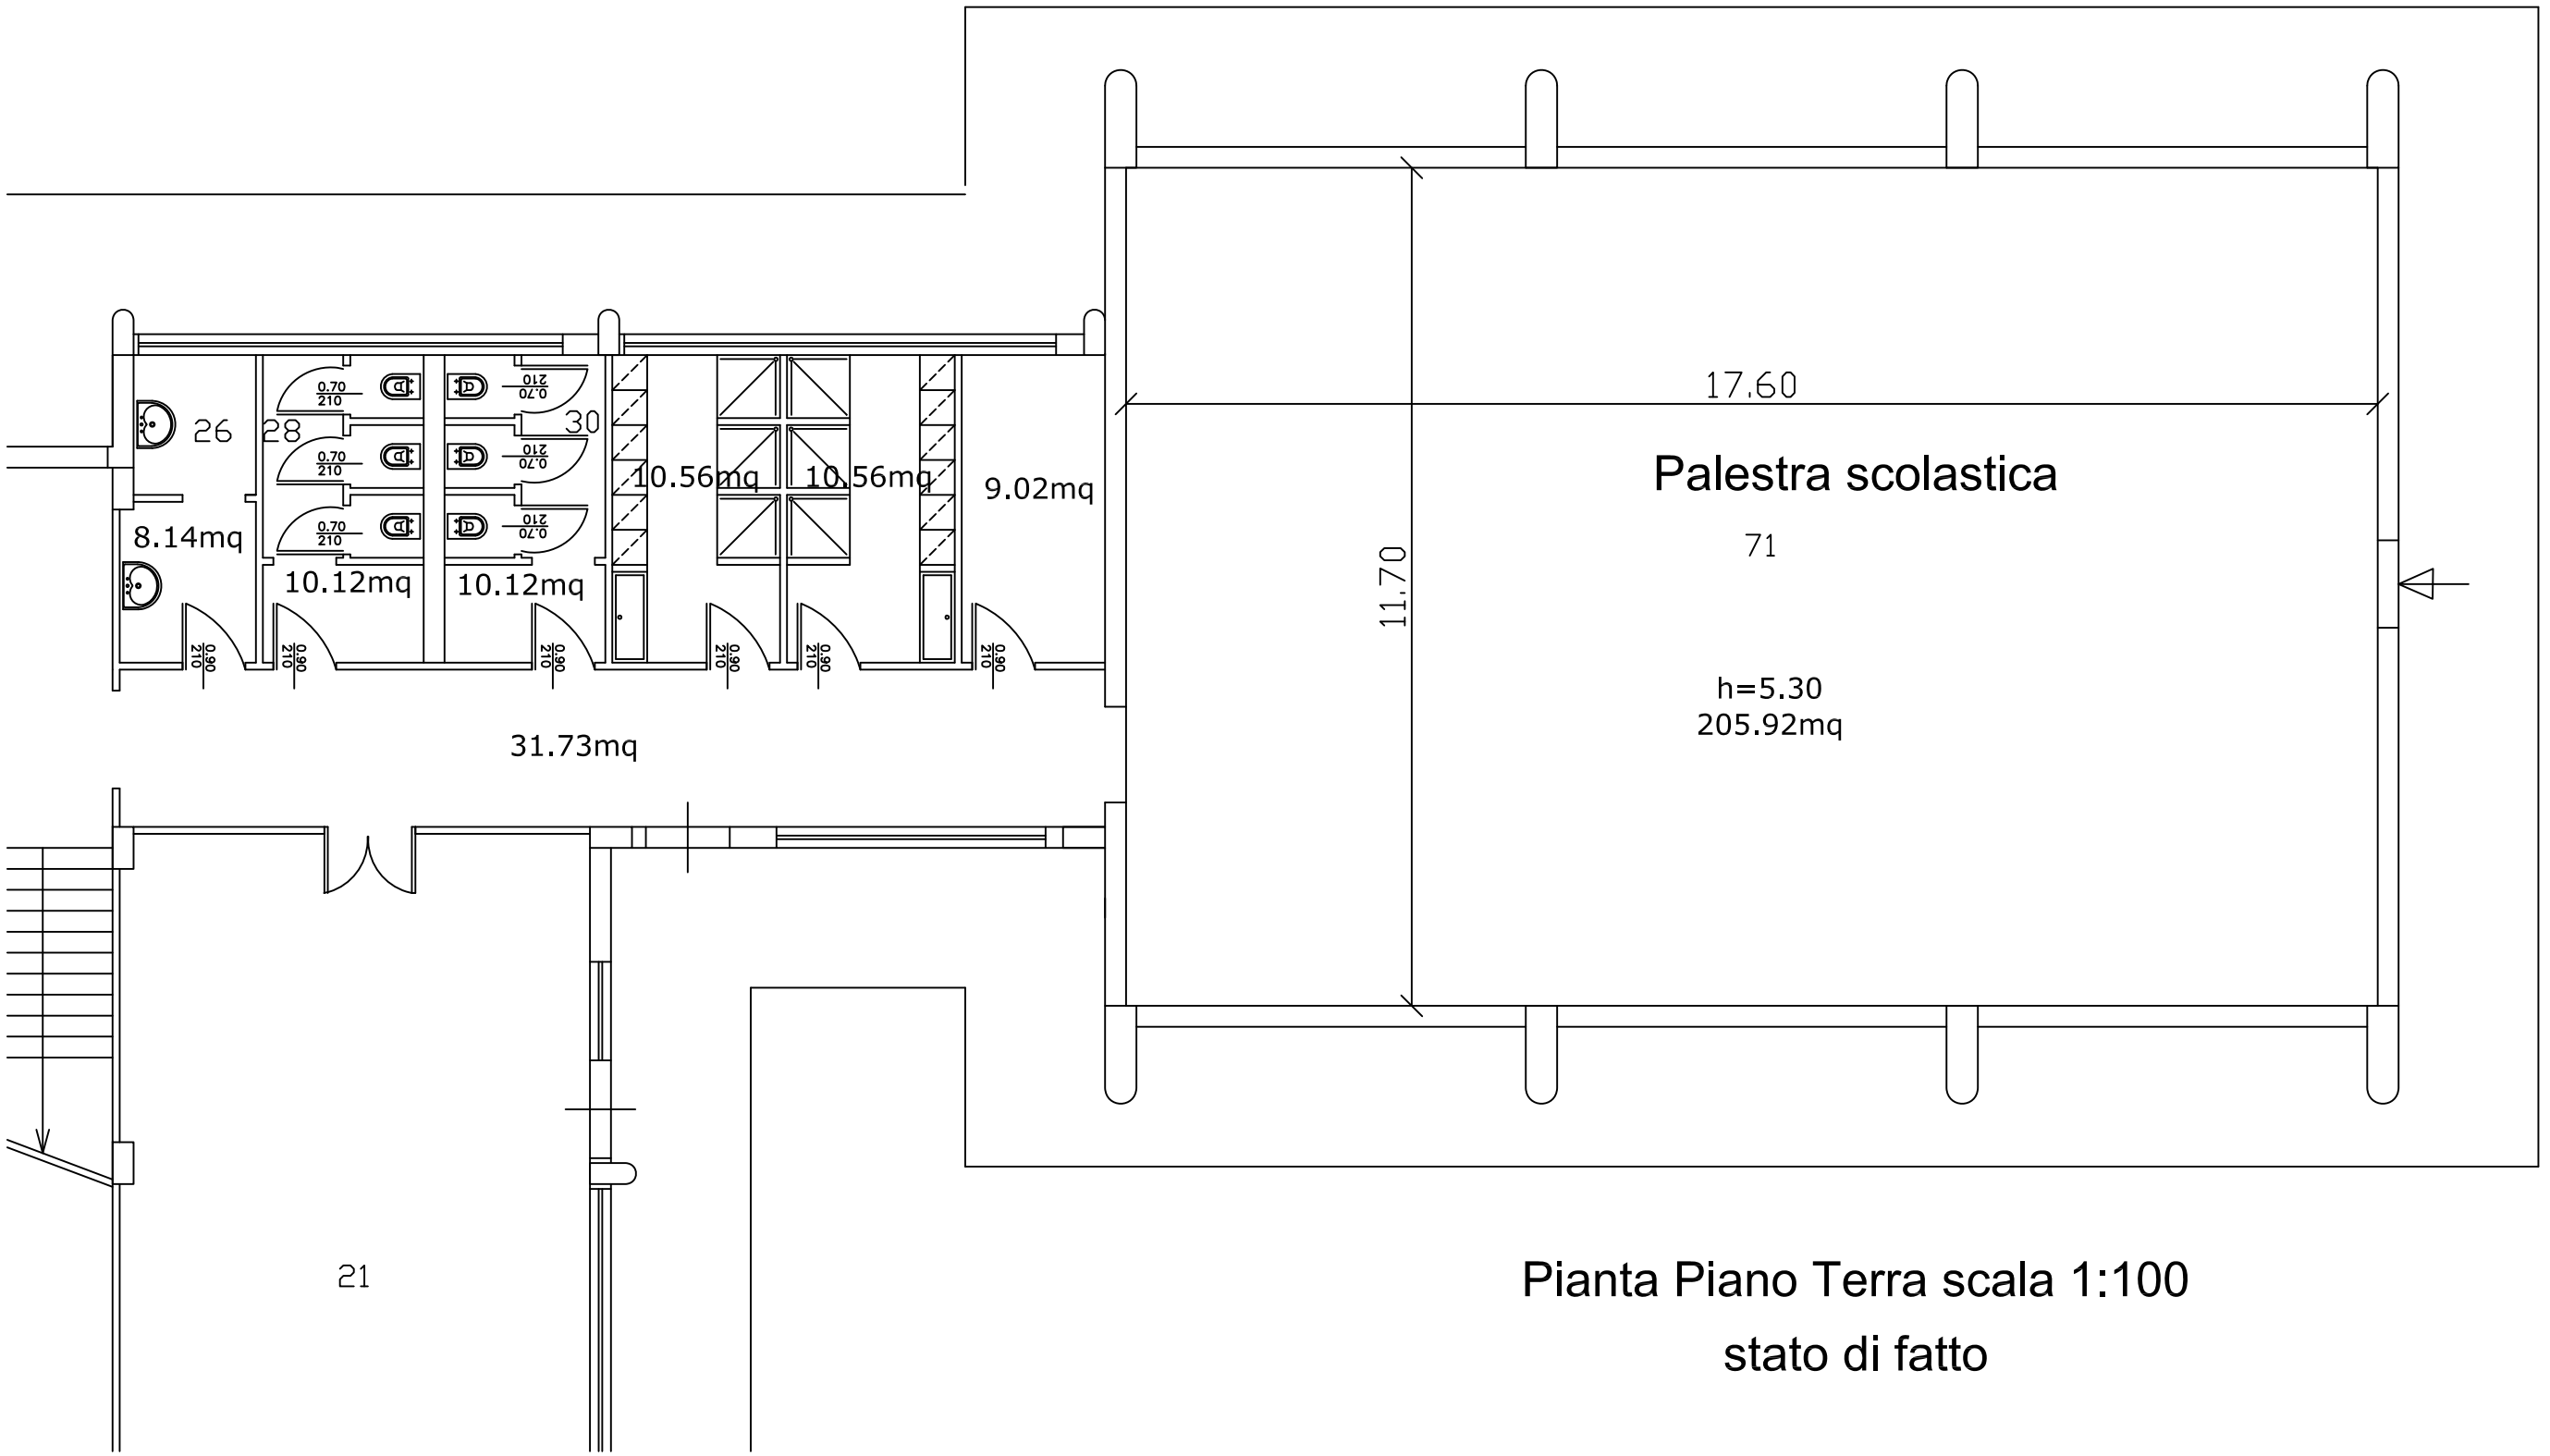

Pianta Piano Terra scala 1:100


stato di fatto

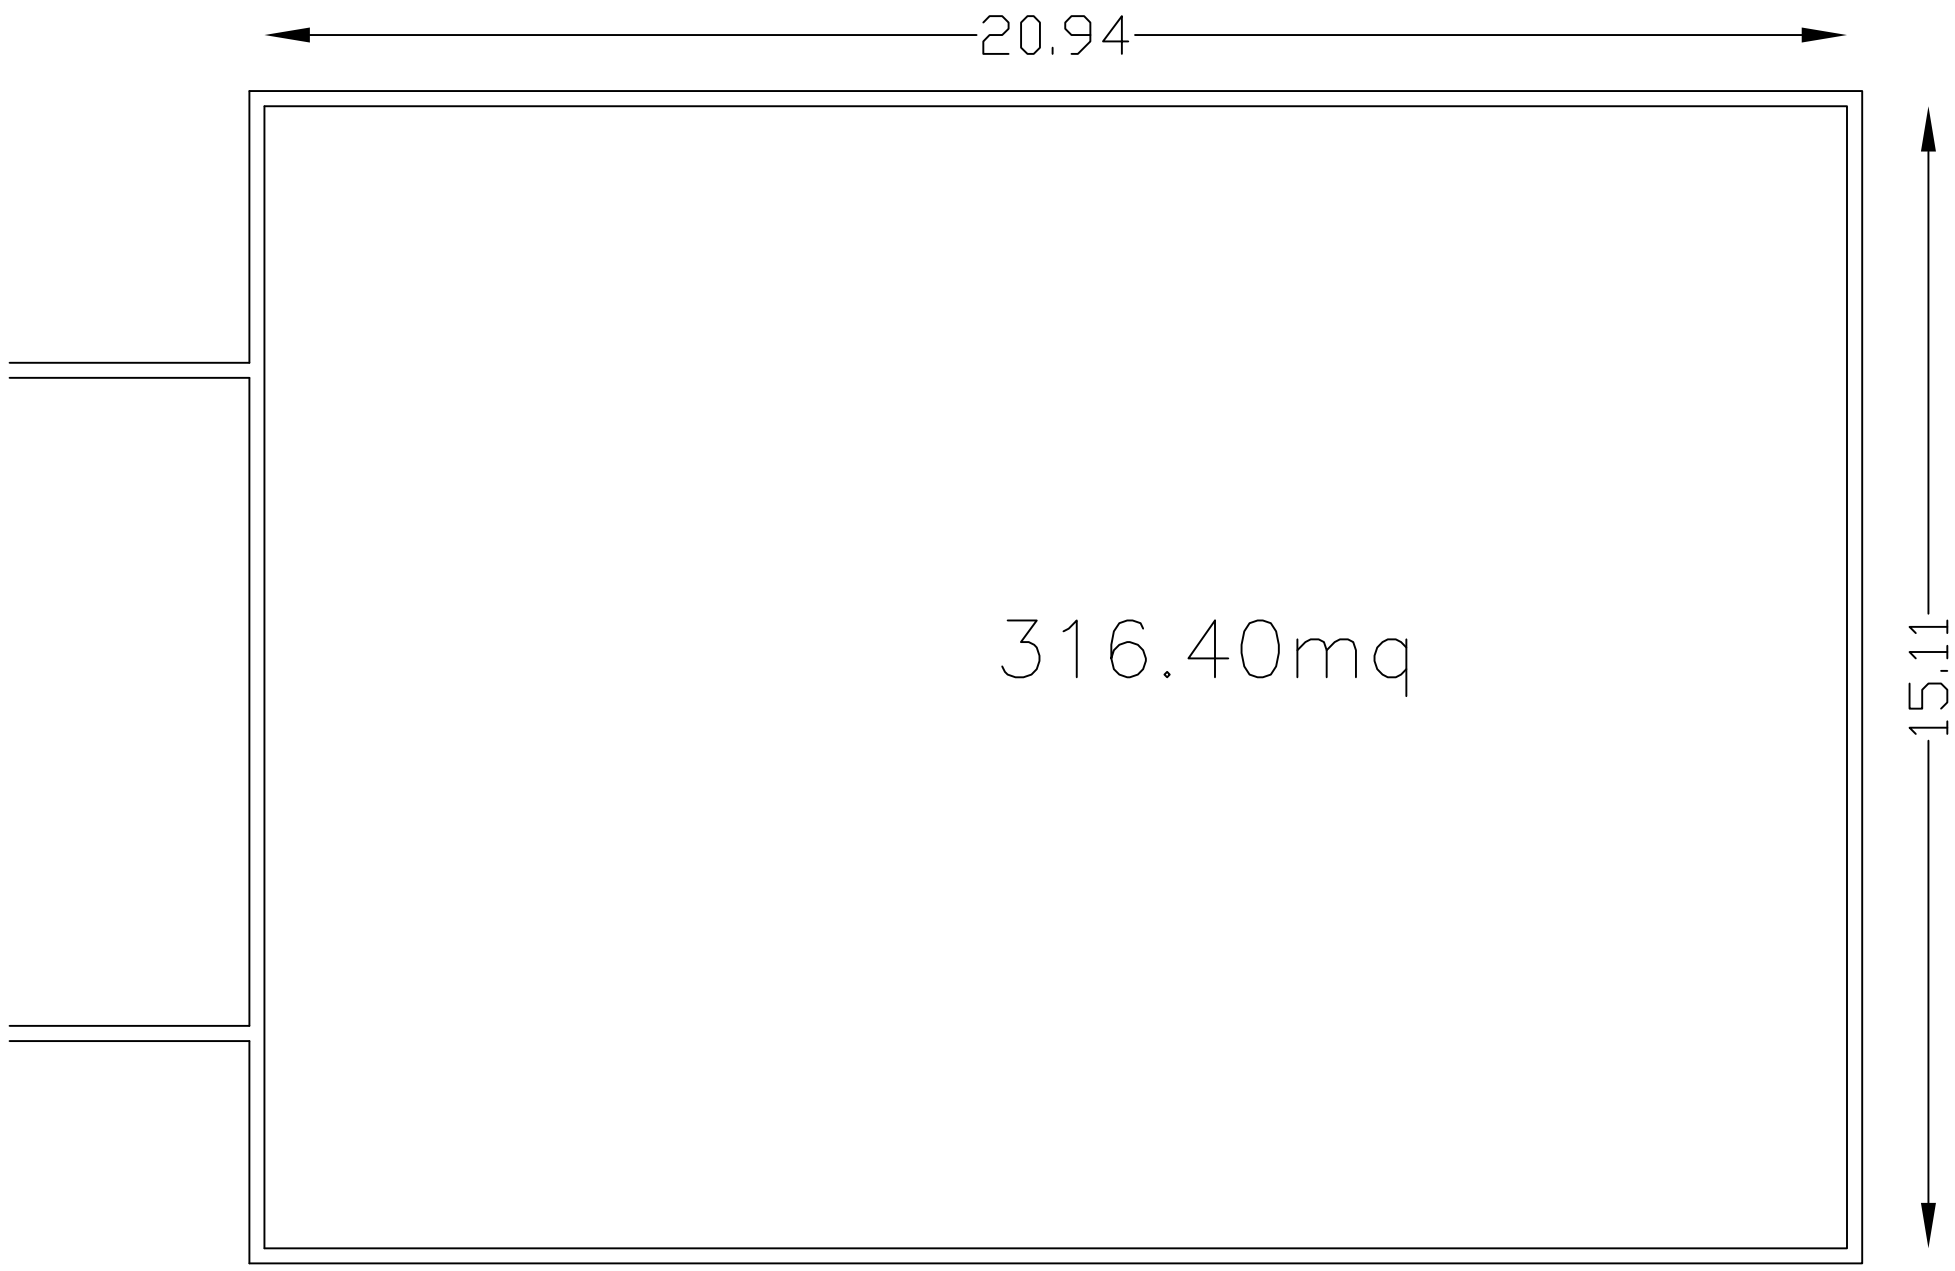


Pianta Copertura scala 1:100

stato di fatto


Sezione A-A

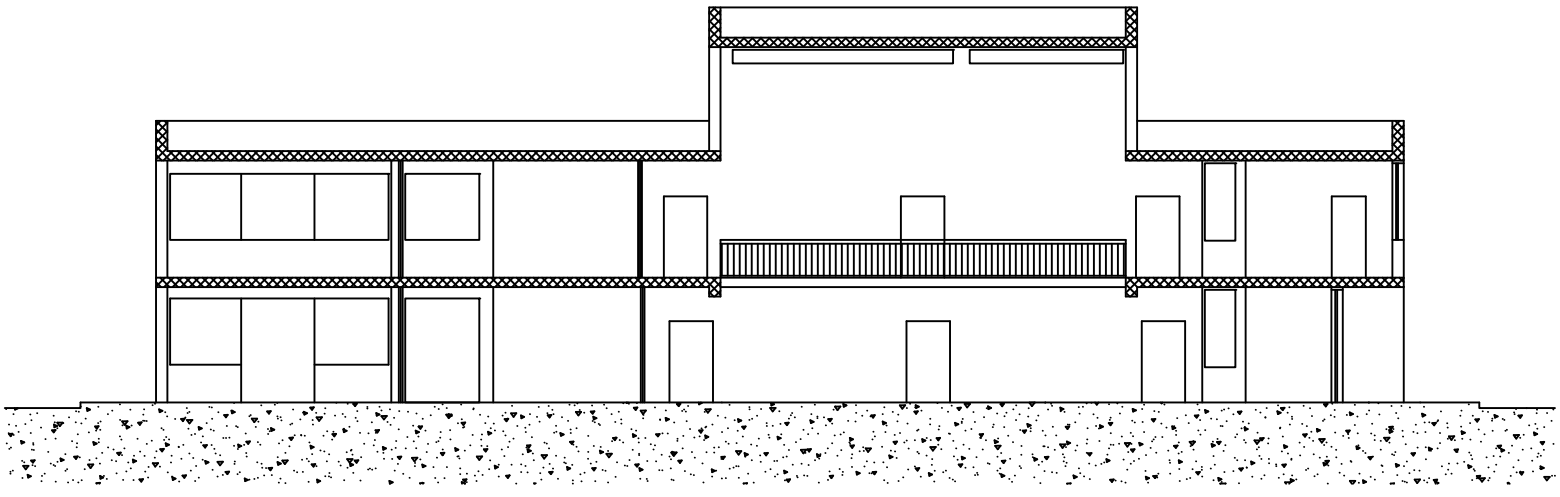

Prospetto sud-est

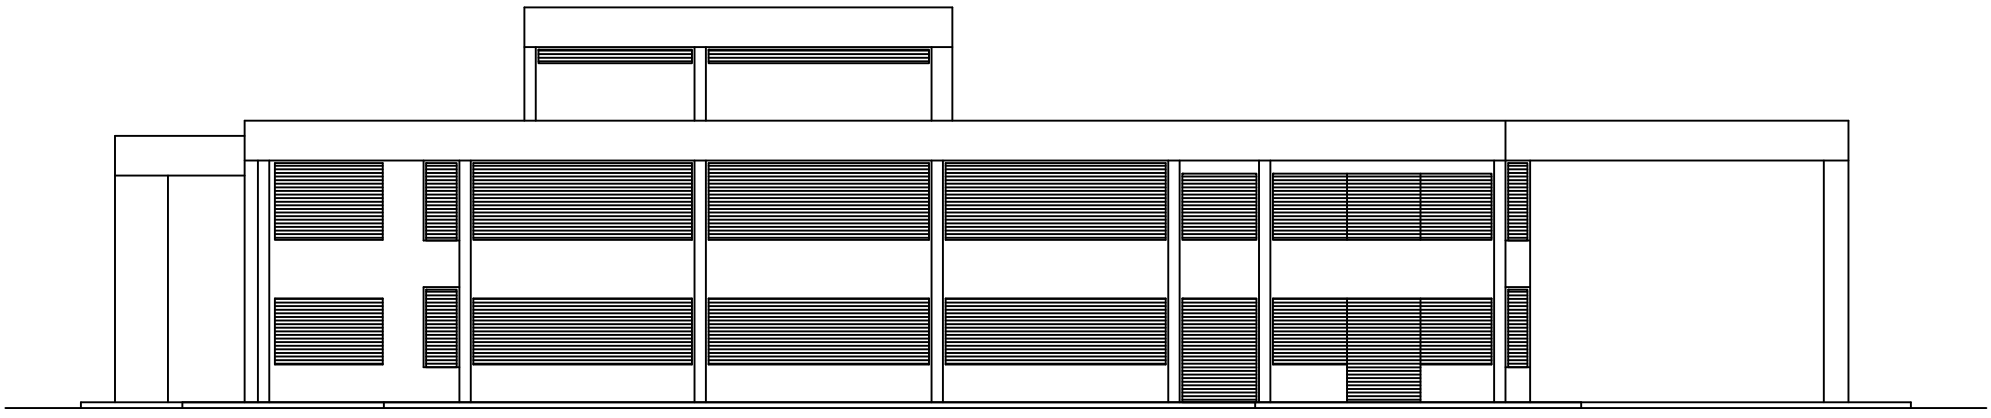


Prospetto sud-ovest

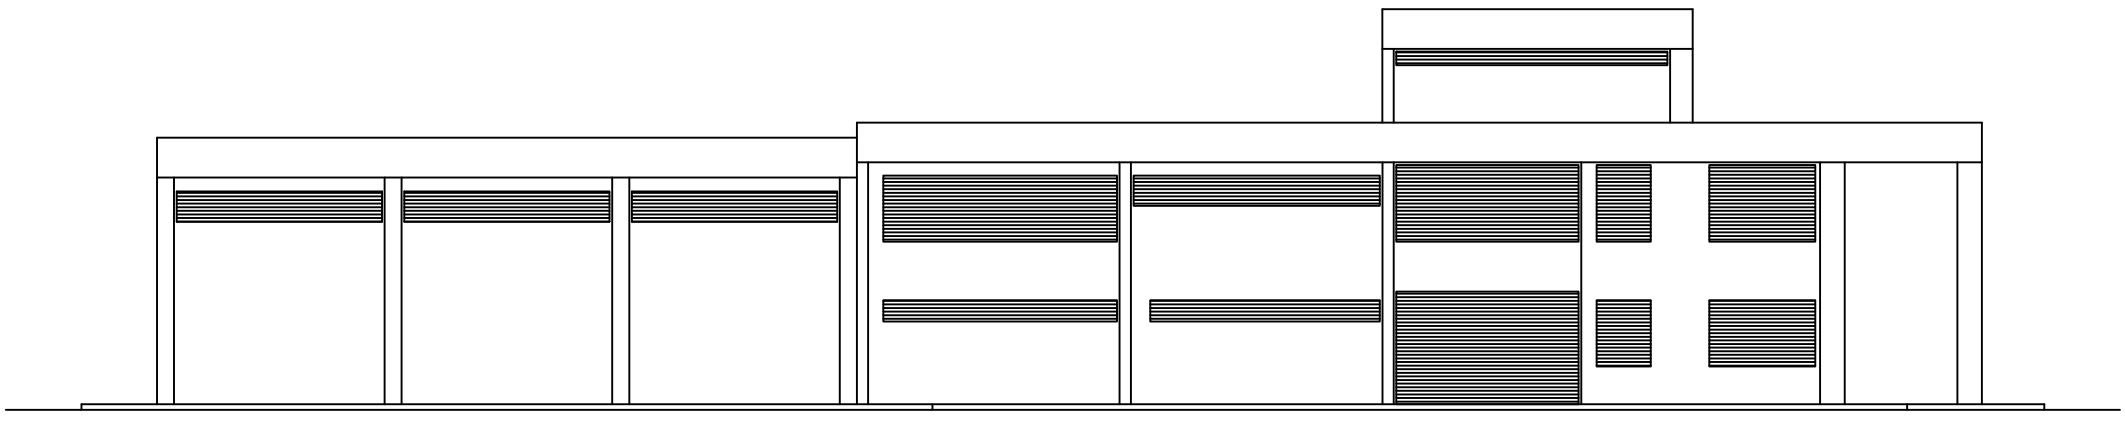


scala 1:200

STATO DI PROGETTO

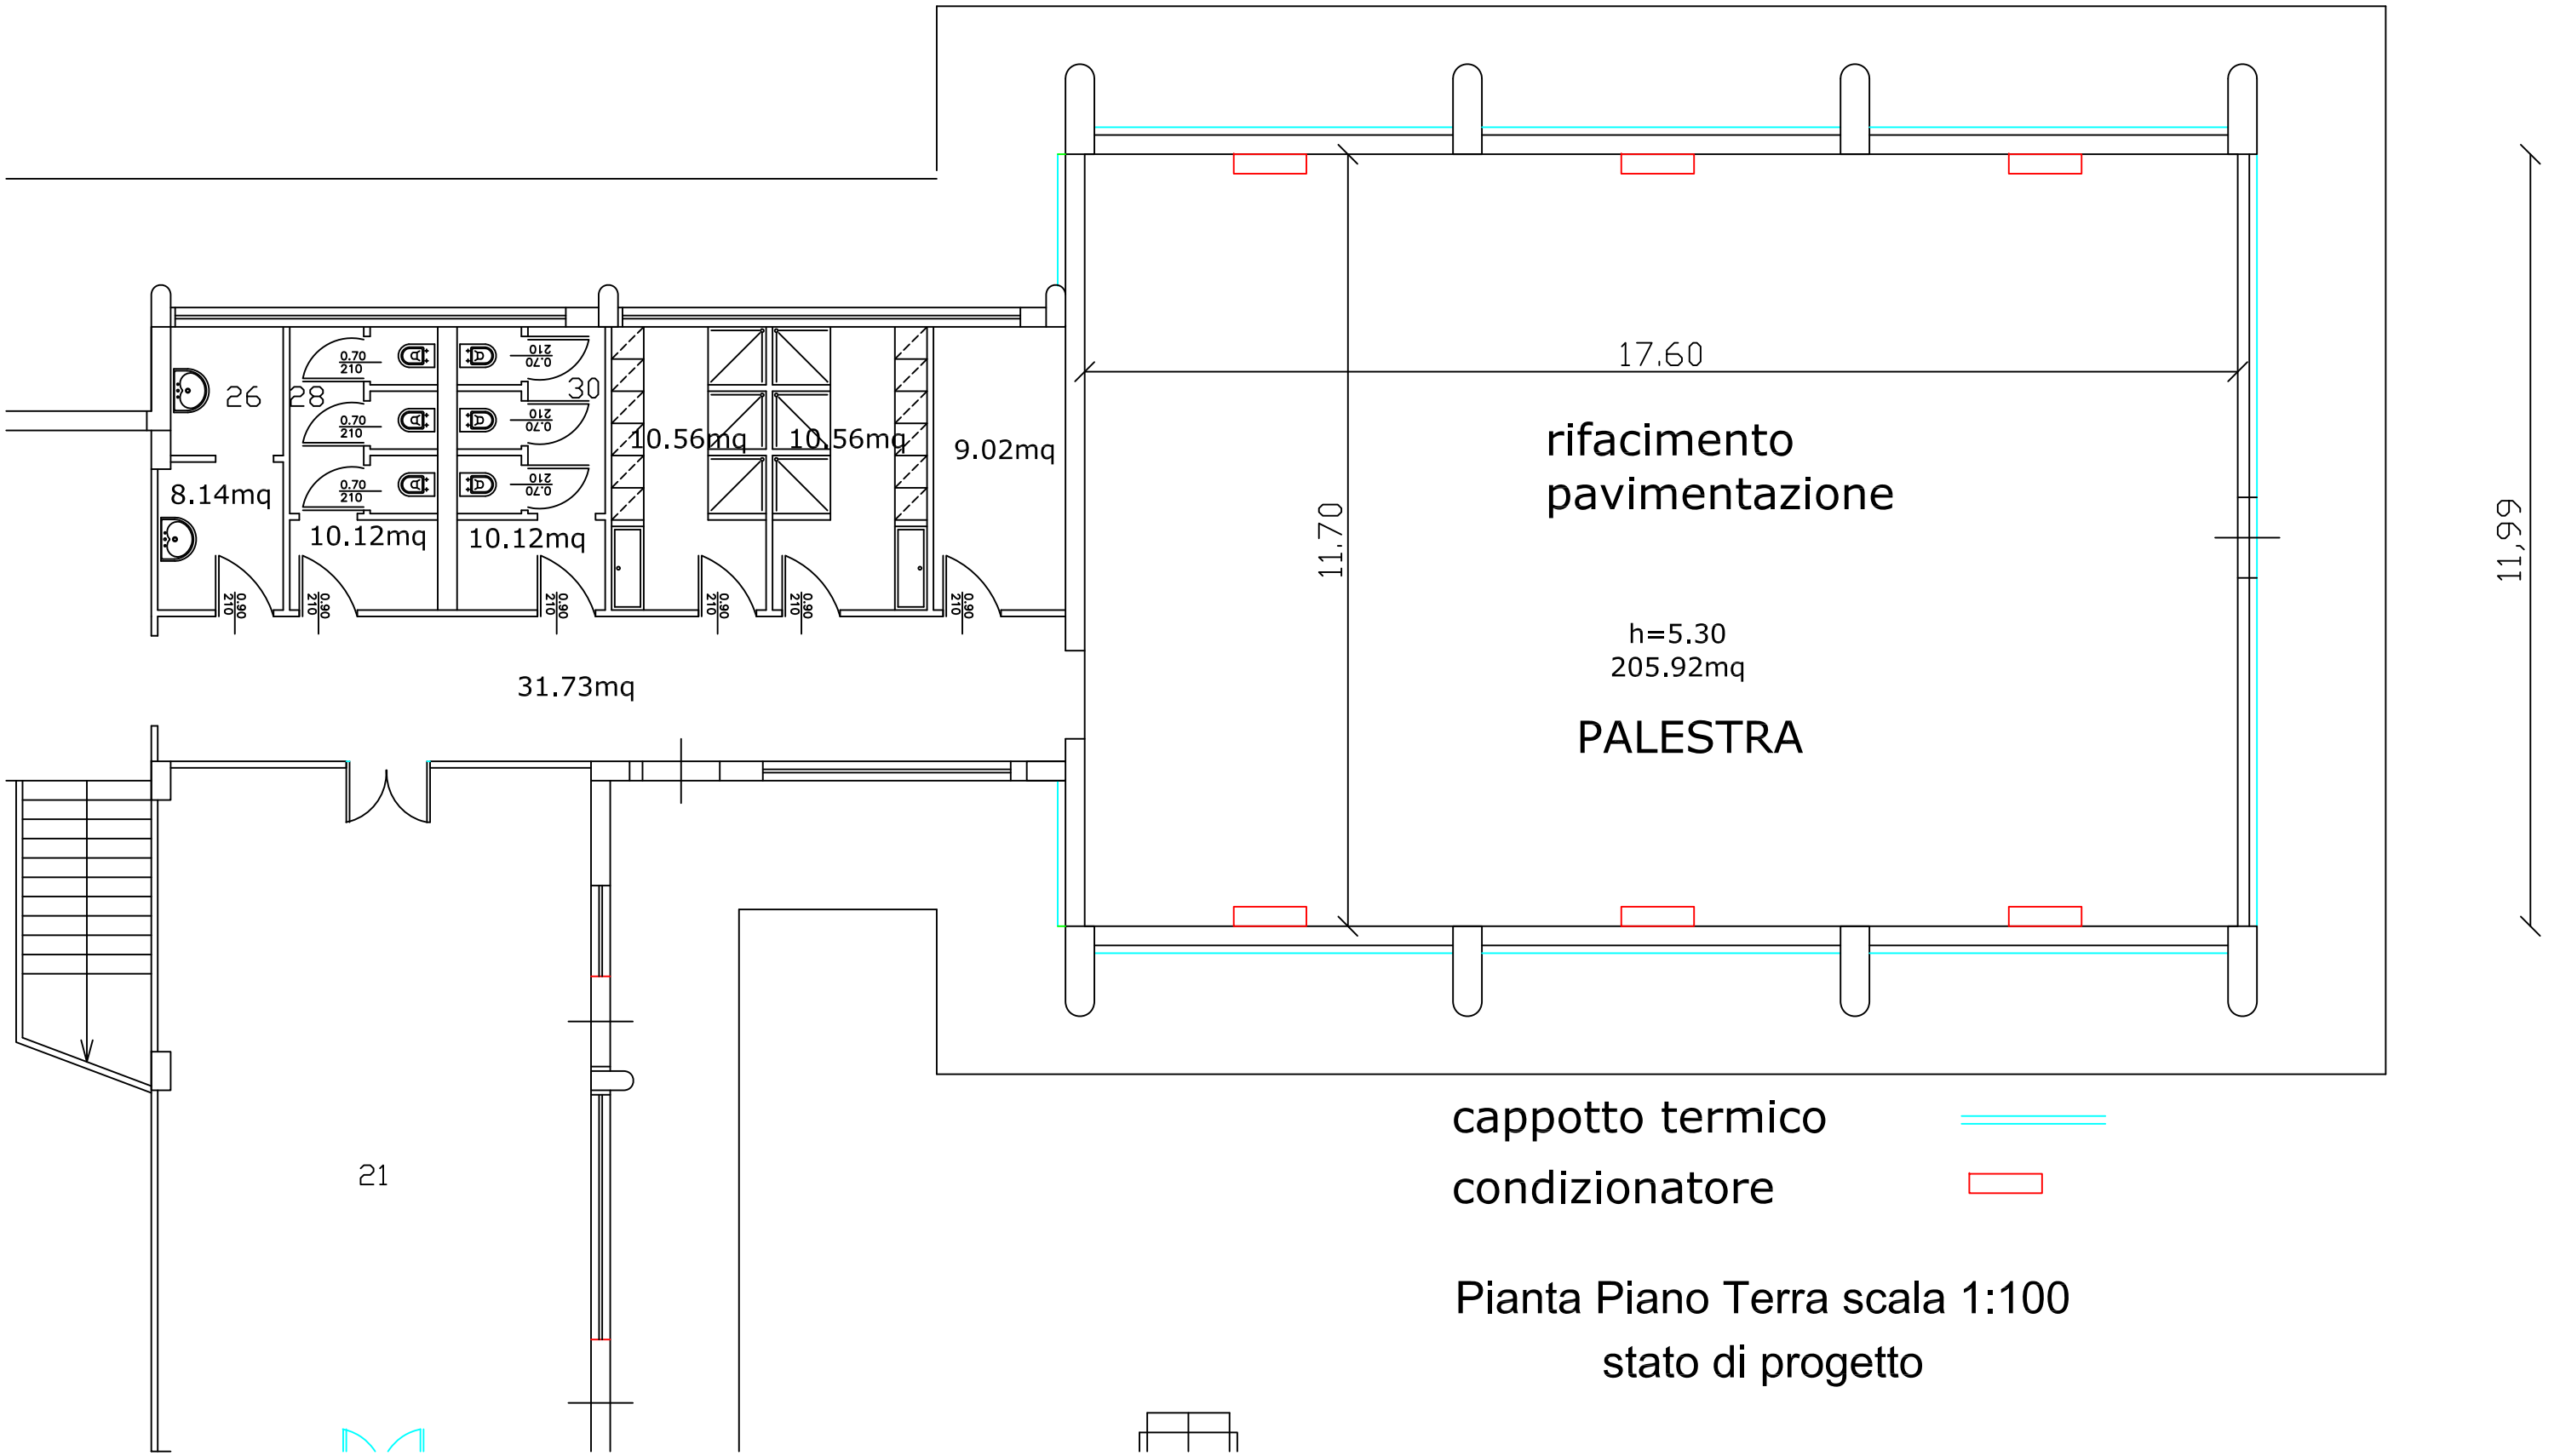

Pianta Piano Terra scala 1:100


stato di progetto

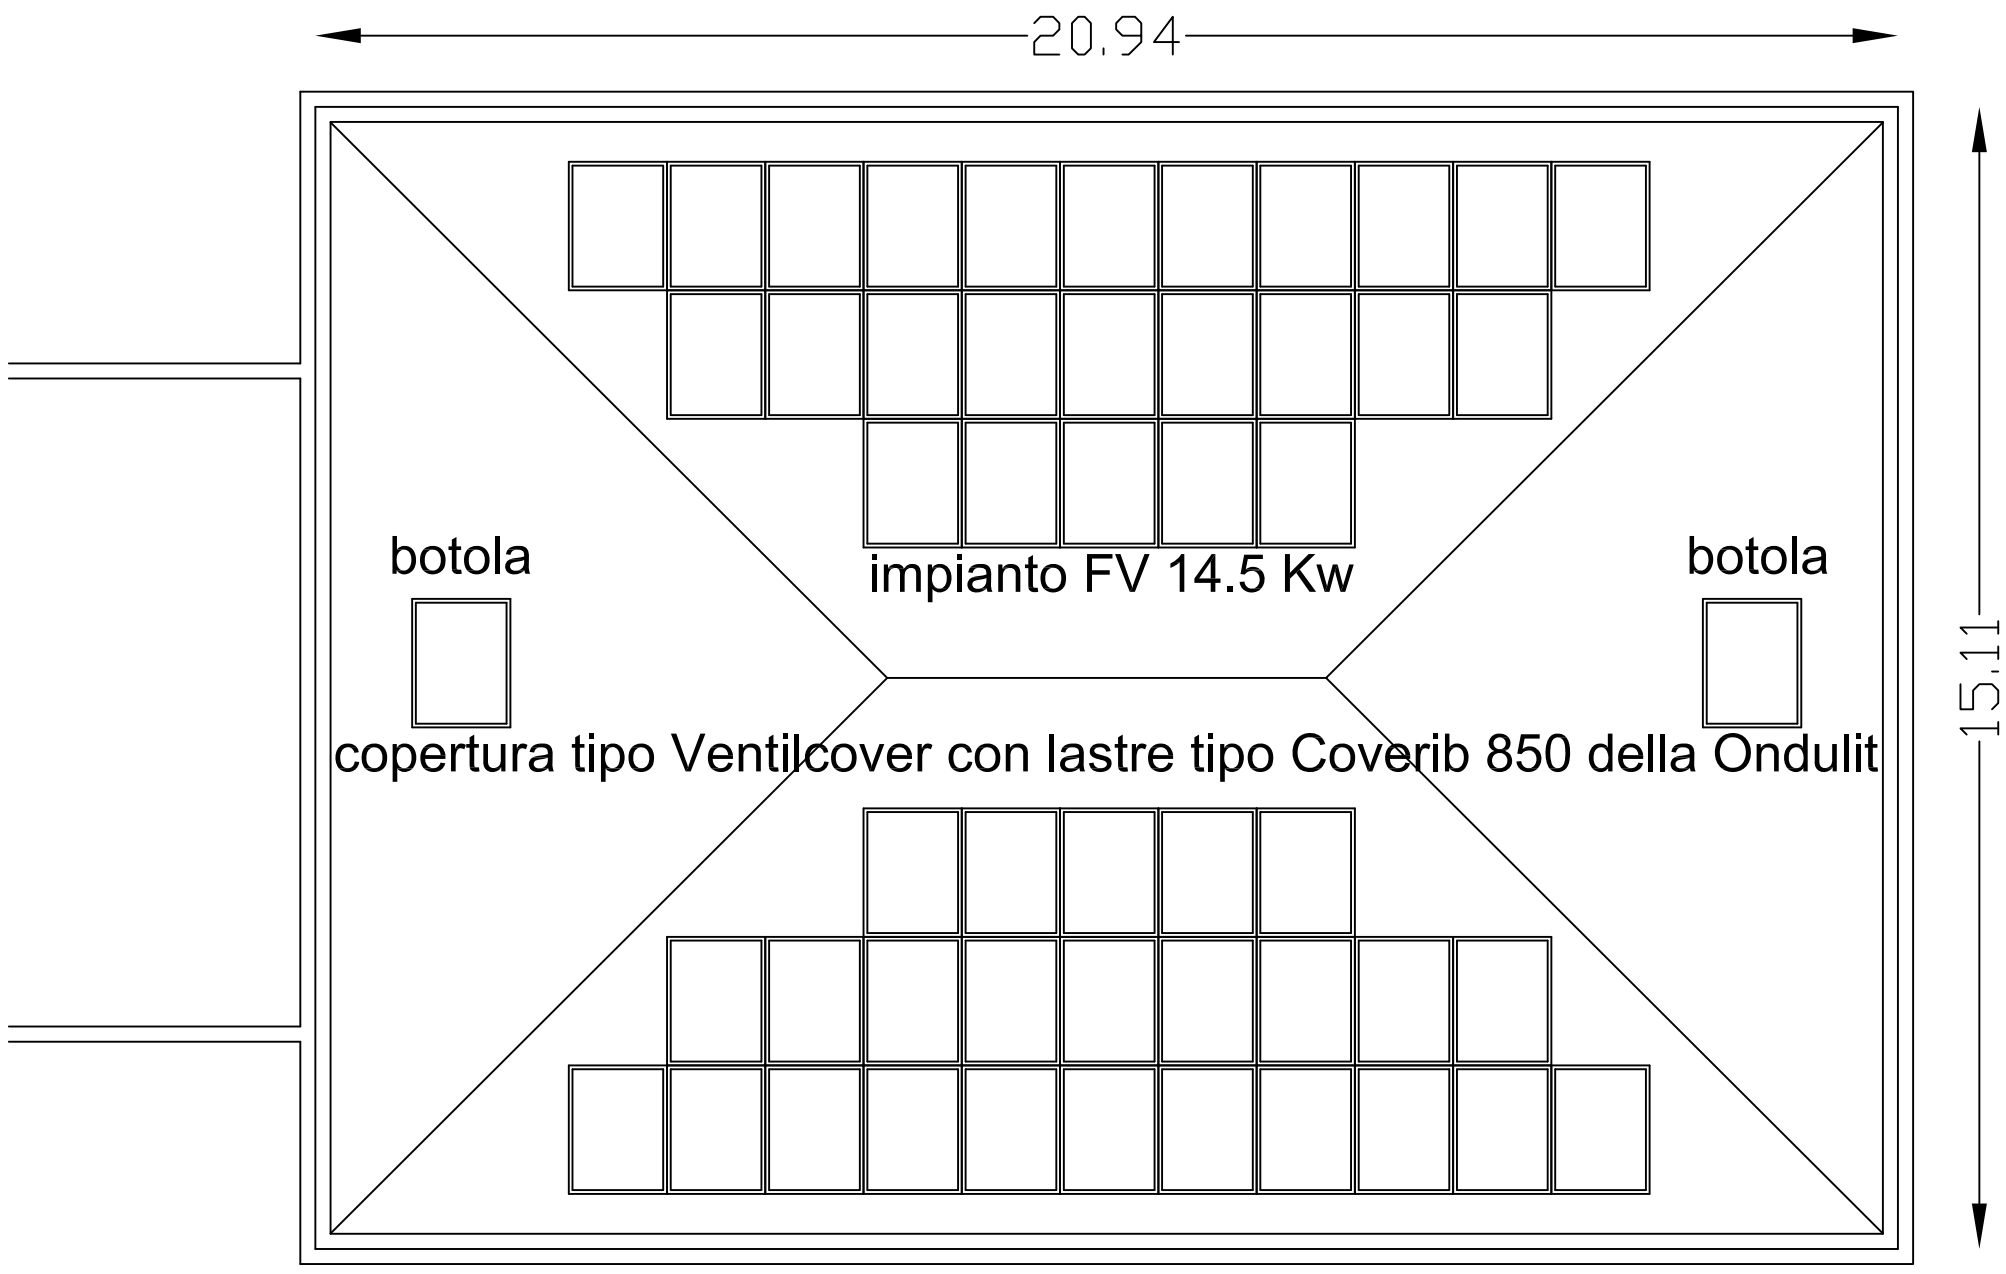


Pianta Copertura scala 1:100

stato di Progetto


Sezione A-A

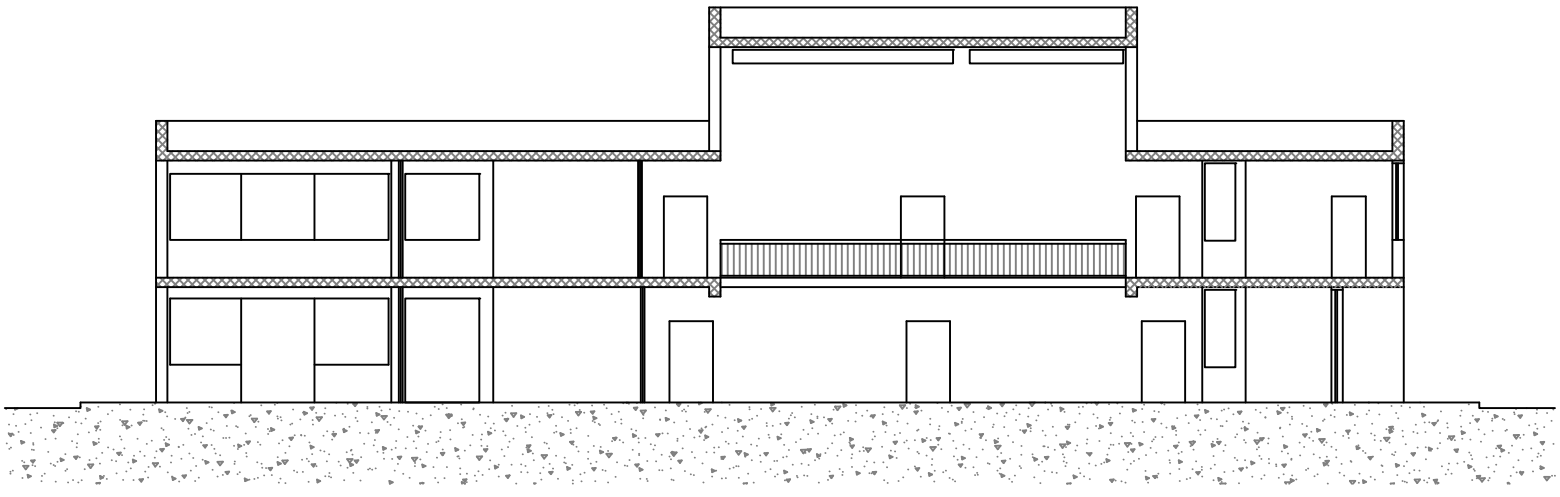

Prospetto sud-est

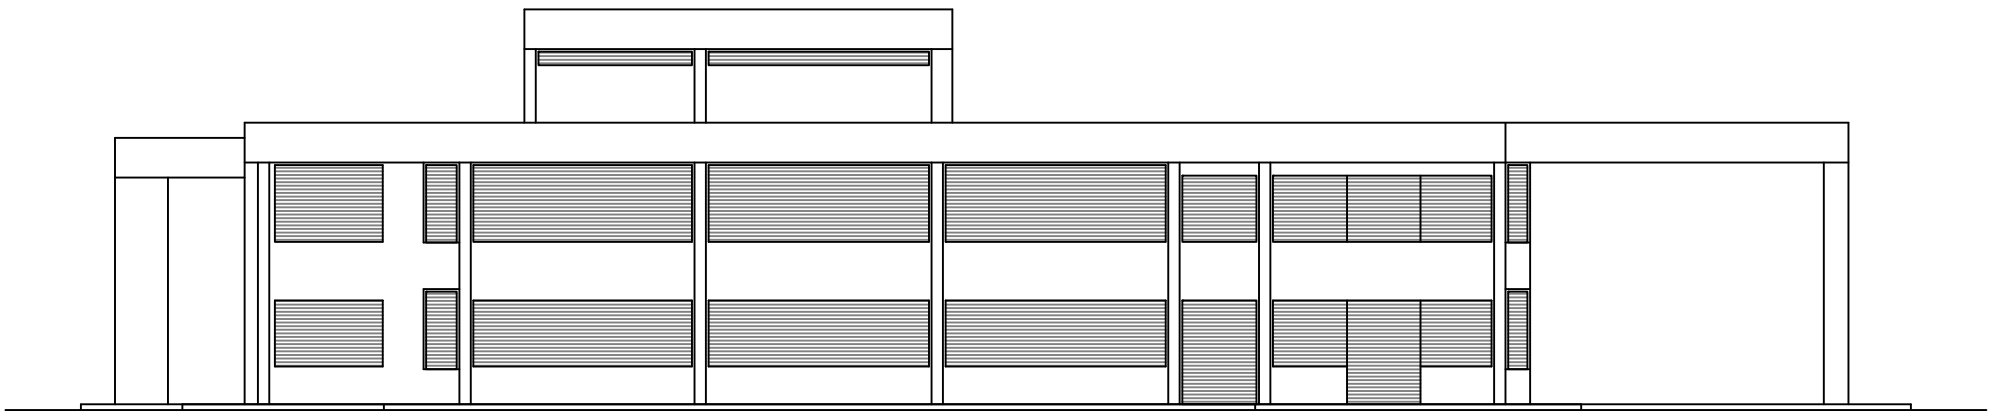



Prospetto sud-ovest

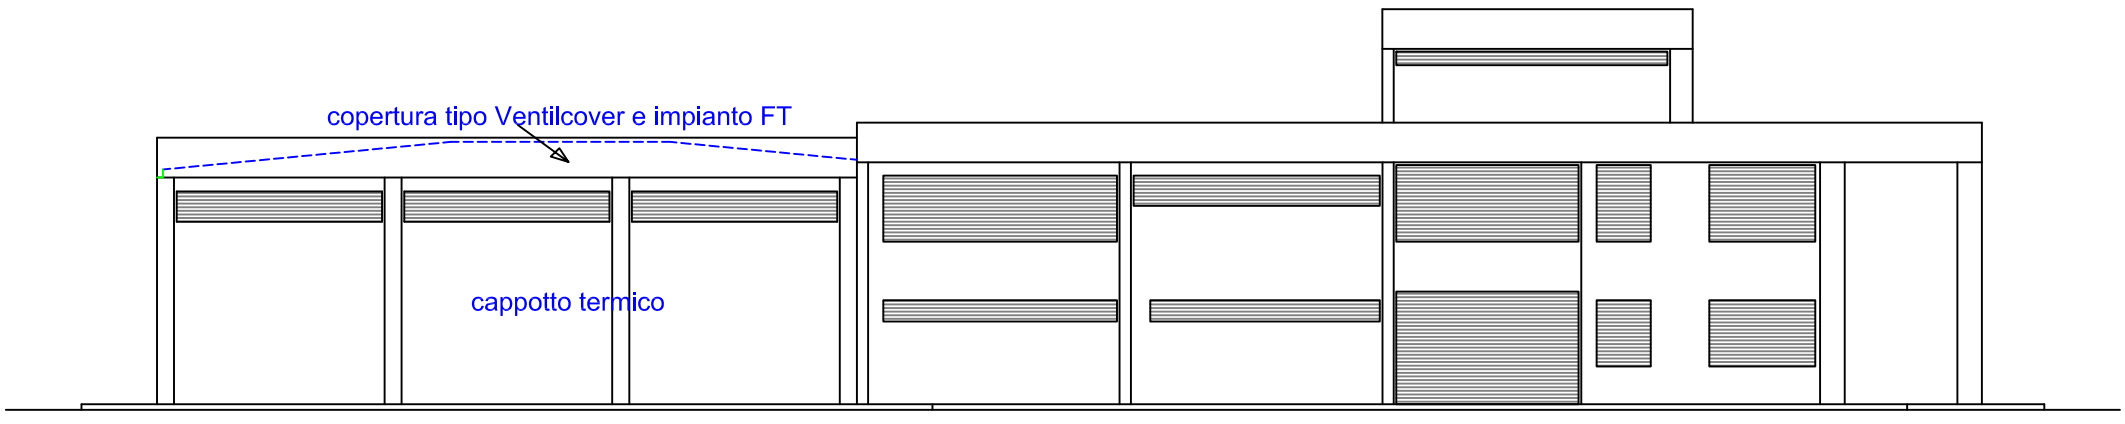


scala 1:200

PARTICOLARI ESECUTIVI COPERTURA

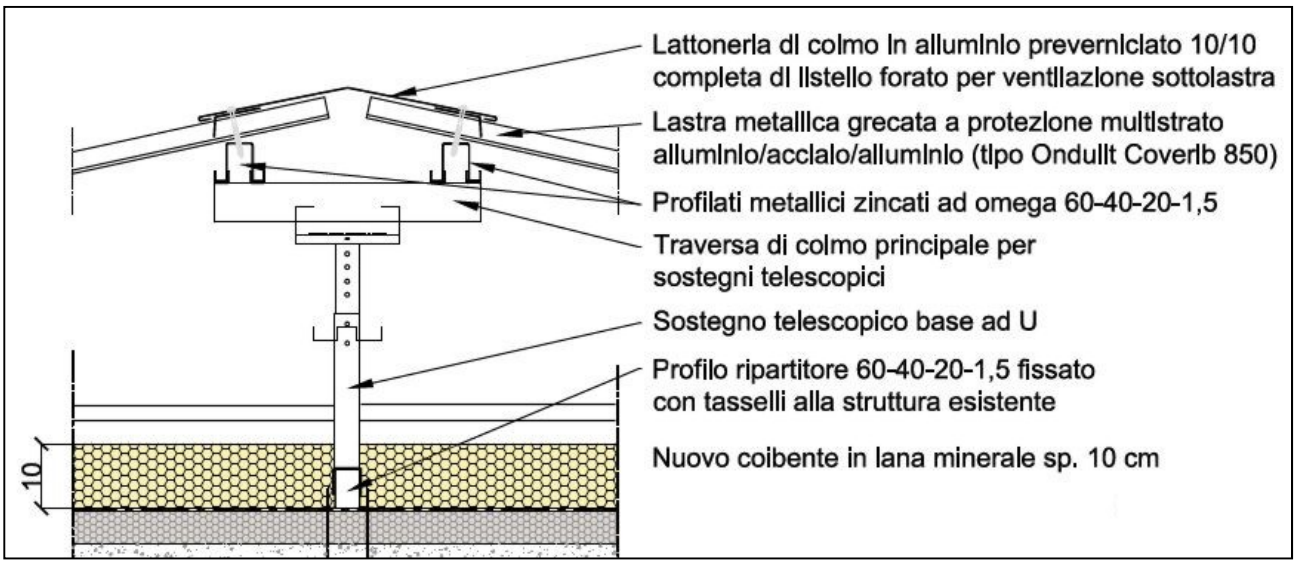

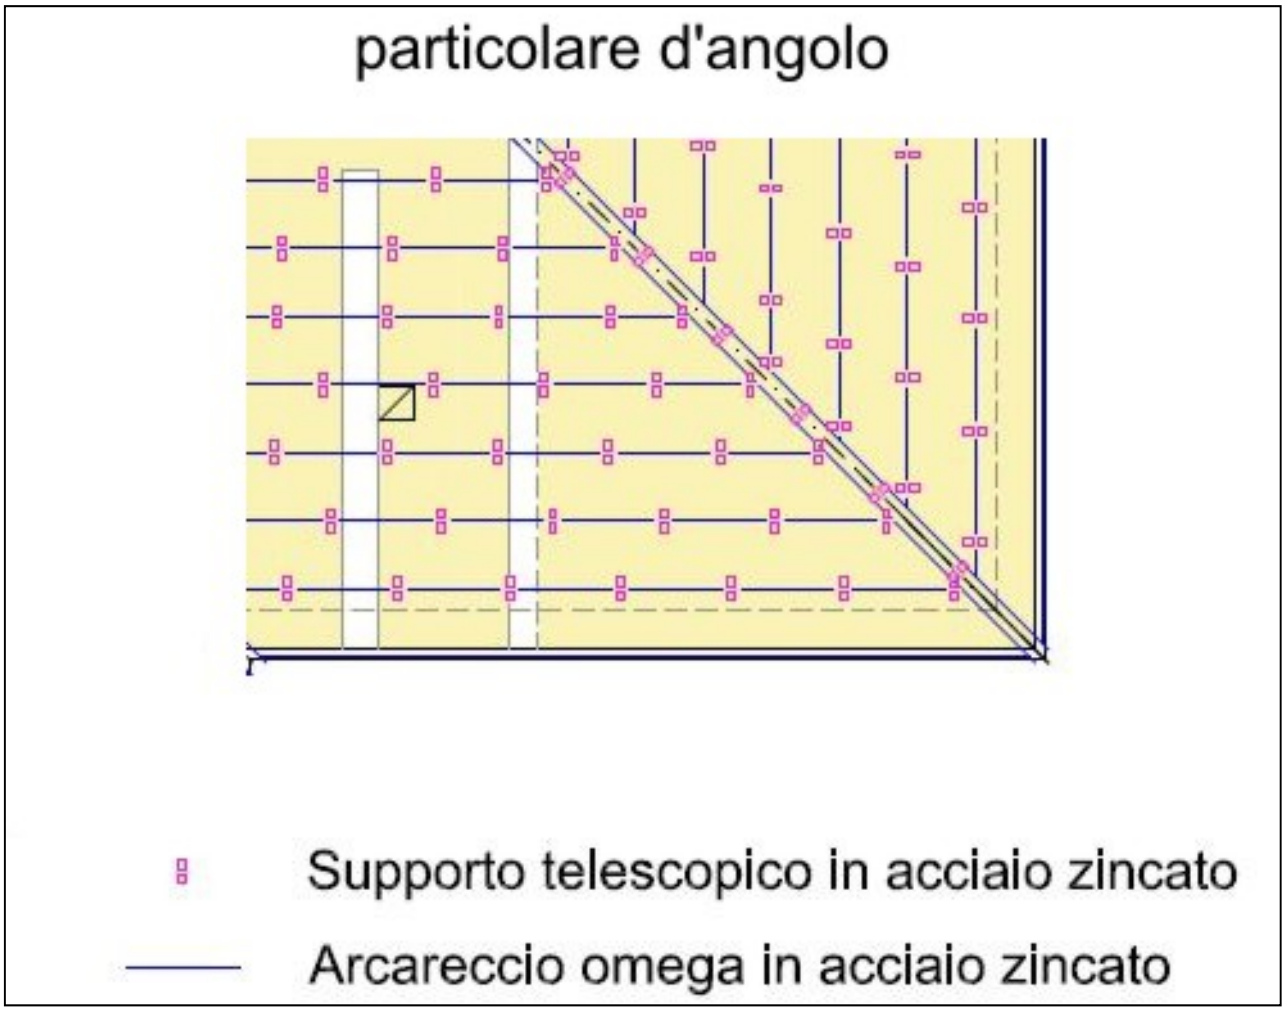

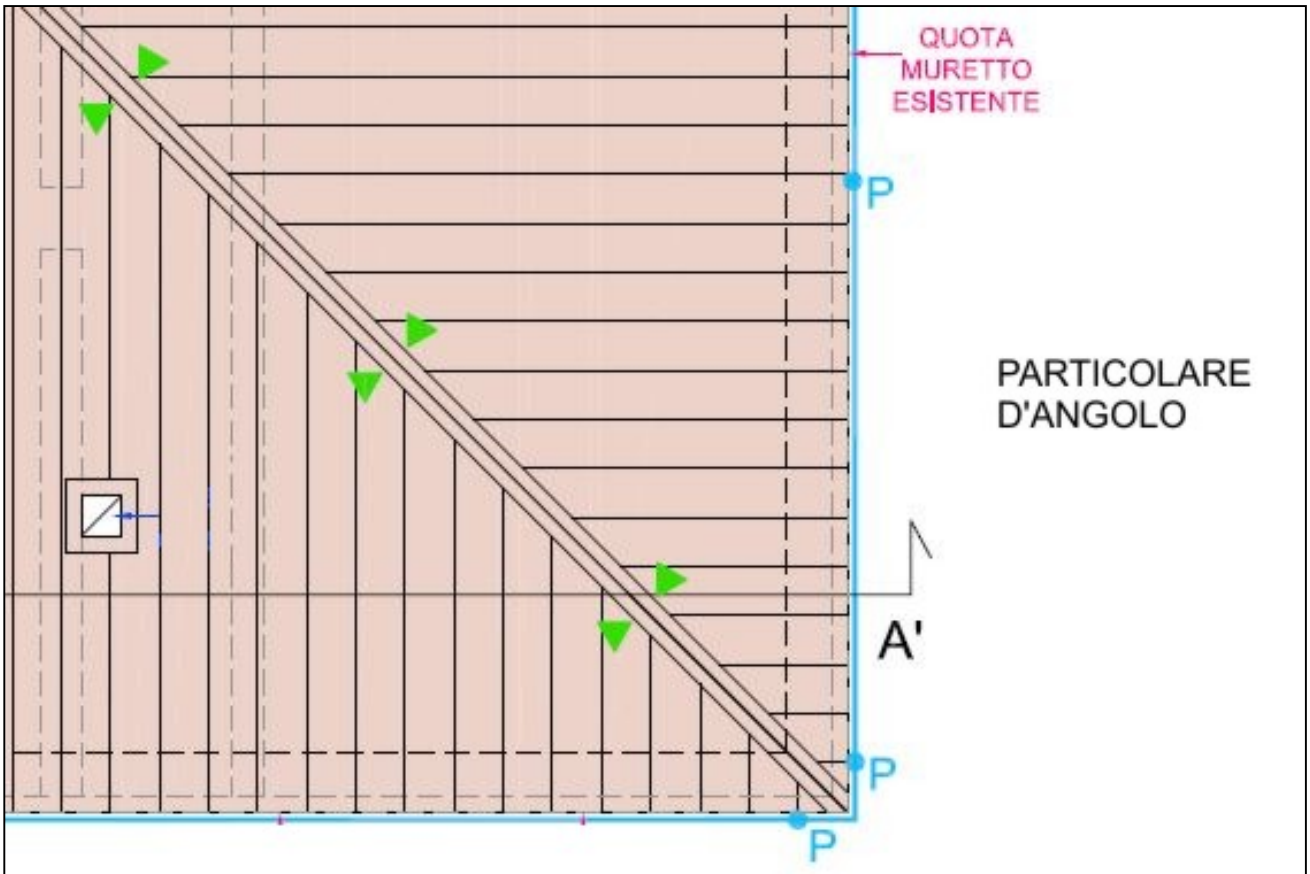

PARTICOLARE
D'ANGOLO

LEGENDA

Nuova copertura ventilata in lastre a protezione multistrato composte da lamiera in acciaio zincato sp. 0,5 mm, rivestimento in lamina di alluminio preverniciato e protezione anticorrosiva ed insonorizzante a base bituminosa (tipo Ondulit Coverib 850), fissate su sottostruttura metallica con sostegni telescopici, pendenza 7%