BORRELLI PROGETTAZIONE E SERVIZI S.R.L.
Via Provinciale N.22 - 82030 - Falcchio (BN) -
C.F. e P.IVA 01418800627 - N. R.E.A. 118831

COMUNE DI PIETRAROJA
PROVINCIA DI BENEVENTO

Progetto: Ammodernamento tecnologico - strutturale ed efficientamento energetico di un'azienda agricola mediante l'ampliamento della stalla esistente , realizzazione della concimaia e opere di miglioramento fondiario


PROGETTO ARCHITETTONICO

COMMITTENTE: [illegible] | LOCALITA': [illegible]


TAV.4 - ELABORATI GRAFICI DI PROGETTO
SCALA 1:100

IL TECNICO:


Pianta Piano Terra

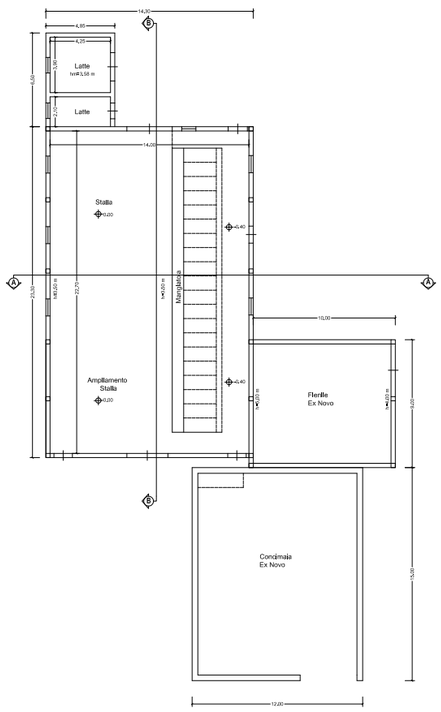


Pianta Copertura

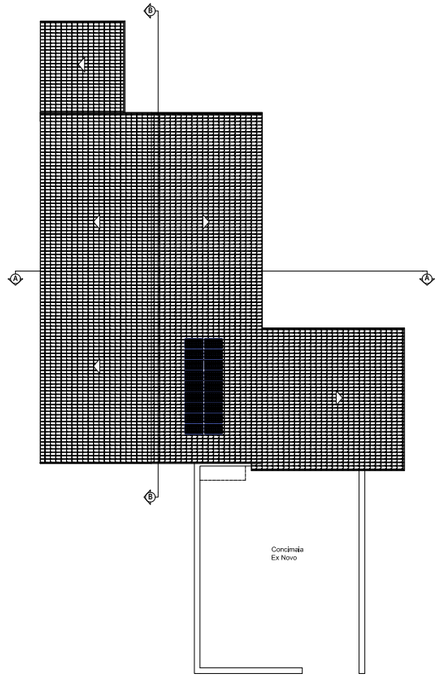


Prospetto Frontale

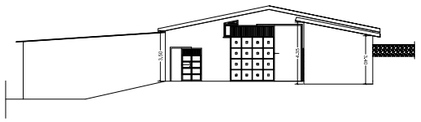


Prospetto Laterale DX

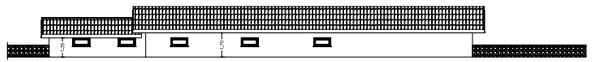


Prospetto Laterale SX

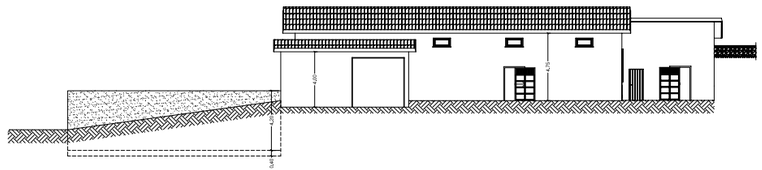

Prospetto Postertore

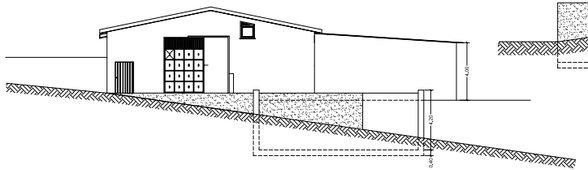

Sezione A-A

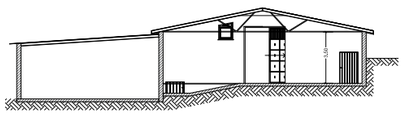

Sezione B-B

