STUDIO TECNICO

CONSULENZE–PROGETTAZIONI–RILIEVITOPOGRAFICI–CONTABILITA'

Geom. Remo Di Muzio
Via Pietà n°77
(82033) Cusano Mutri –BN–
tel. 0824/862955
e–mail–studiodimuzio@virgilio.it
C.F.=DMZ RME 75B16 H501J
P.IVA n.01148860628
N°1296 collegio dei Geometri
Di Benevento dal 15.02.1999

LEGGE n° COMUNE di Pietraroja Prov. di Benevento	ELABORAZIONE FEBBRAIO 2023 AGGIORNAMENTI


LAVORI: AMPLIAMENTO DI UN FABBRICATO RURALE SITO ALLA C/DA FONTANA IANNOTTI DEL COMUNE DI PIETRAROJA (BN)

Committente	Sig.ra Colantone Antonietta	ELABORATO 03 Contiene GRAFICI STATO DI FATTO E PROGETTO
Progettista	Geom. Remo Di Muzio	
Dir. Lavori	Geom. Remo Di Muzio	
Calcolatore		
Collaudo C.O.		
Geologo		
Impresa		


VISTI E APPROVAZIONI

il presente elaborato è di proprietà dello S.T.,che tutelerà i propri diritti a norma di legge

PLANIMETRIA CON PIANO QUOTATO STATO DI FATTO scala 1:200

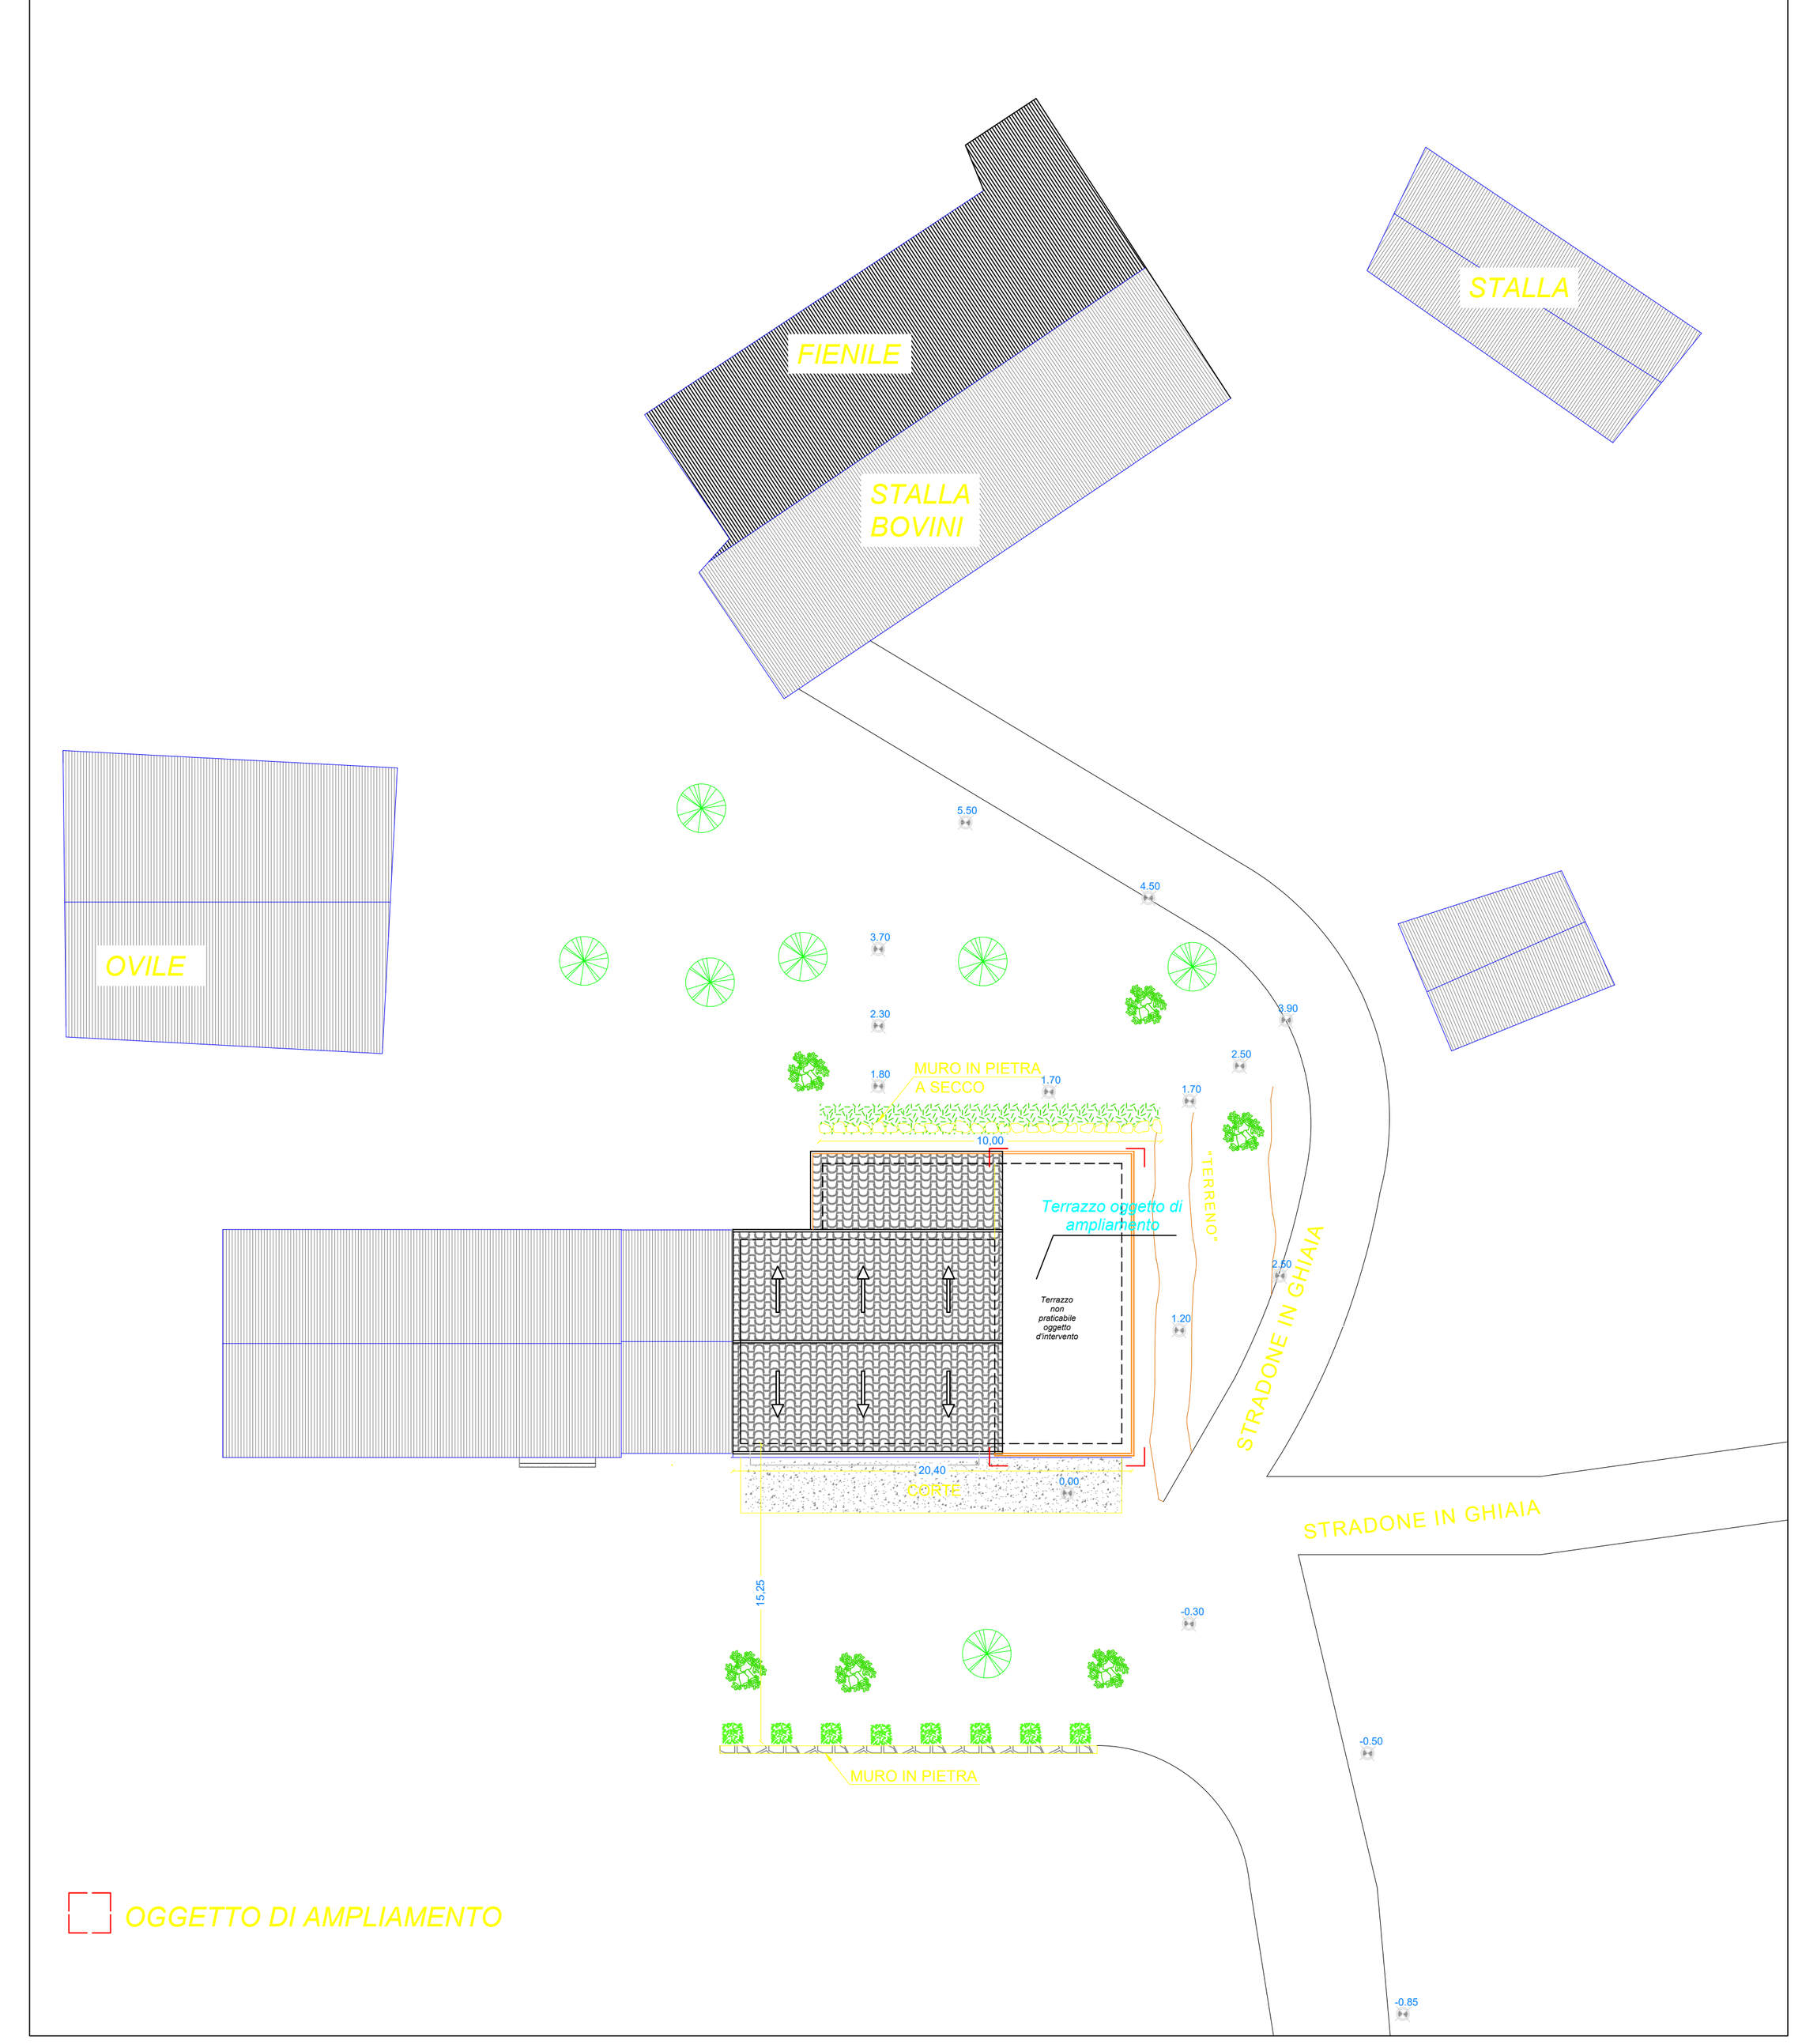


PLANIMETRIA CON PIANO QUOTATO STATO DI PROGETTO scala 1:200

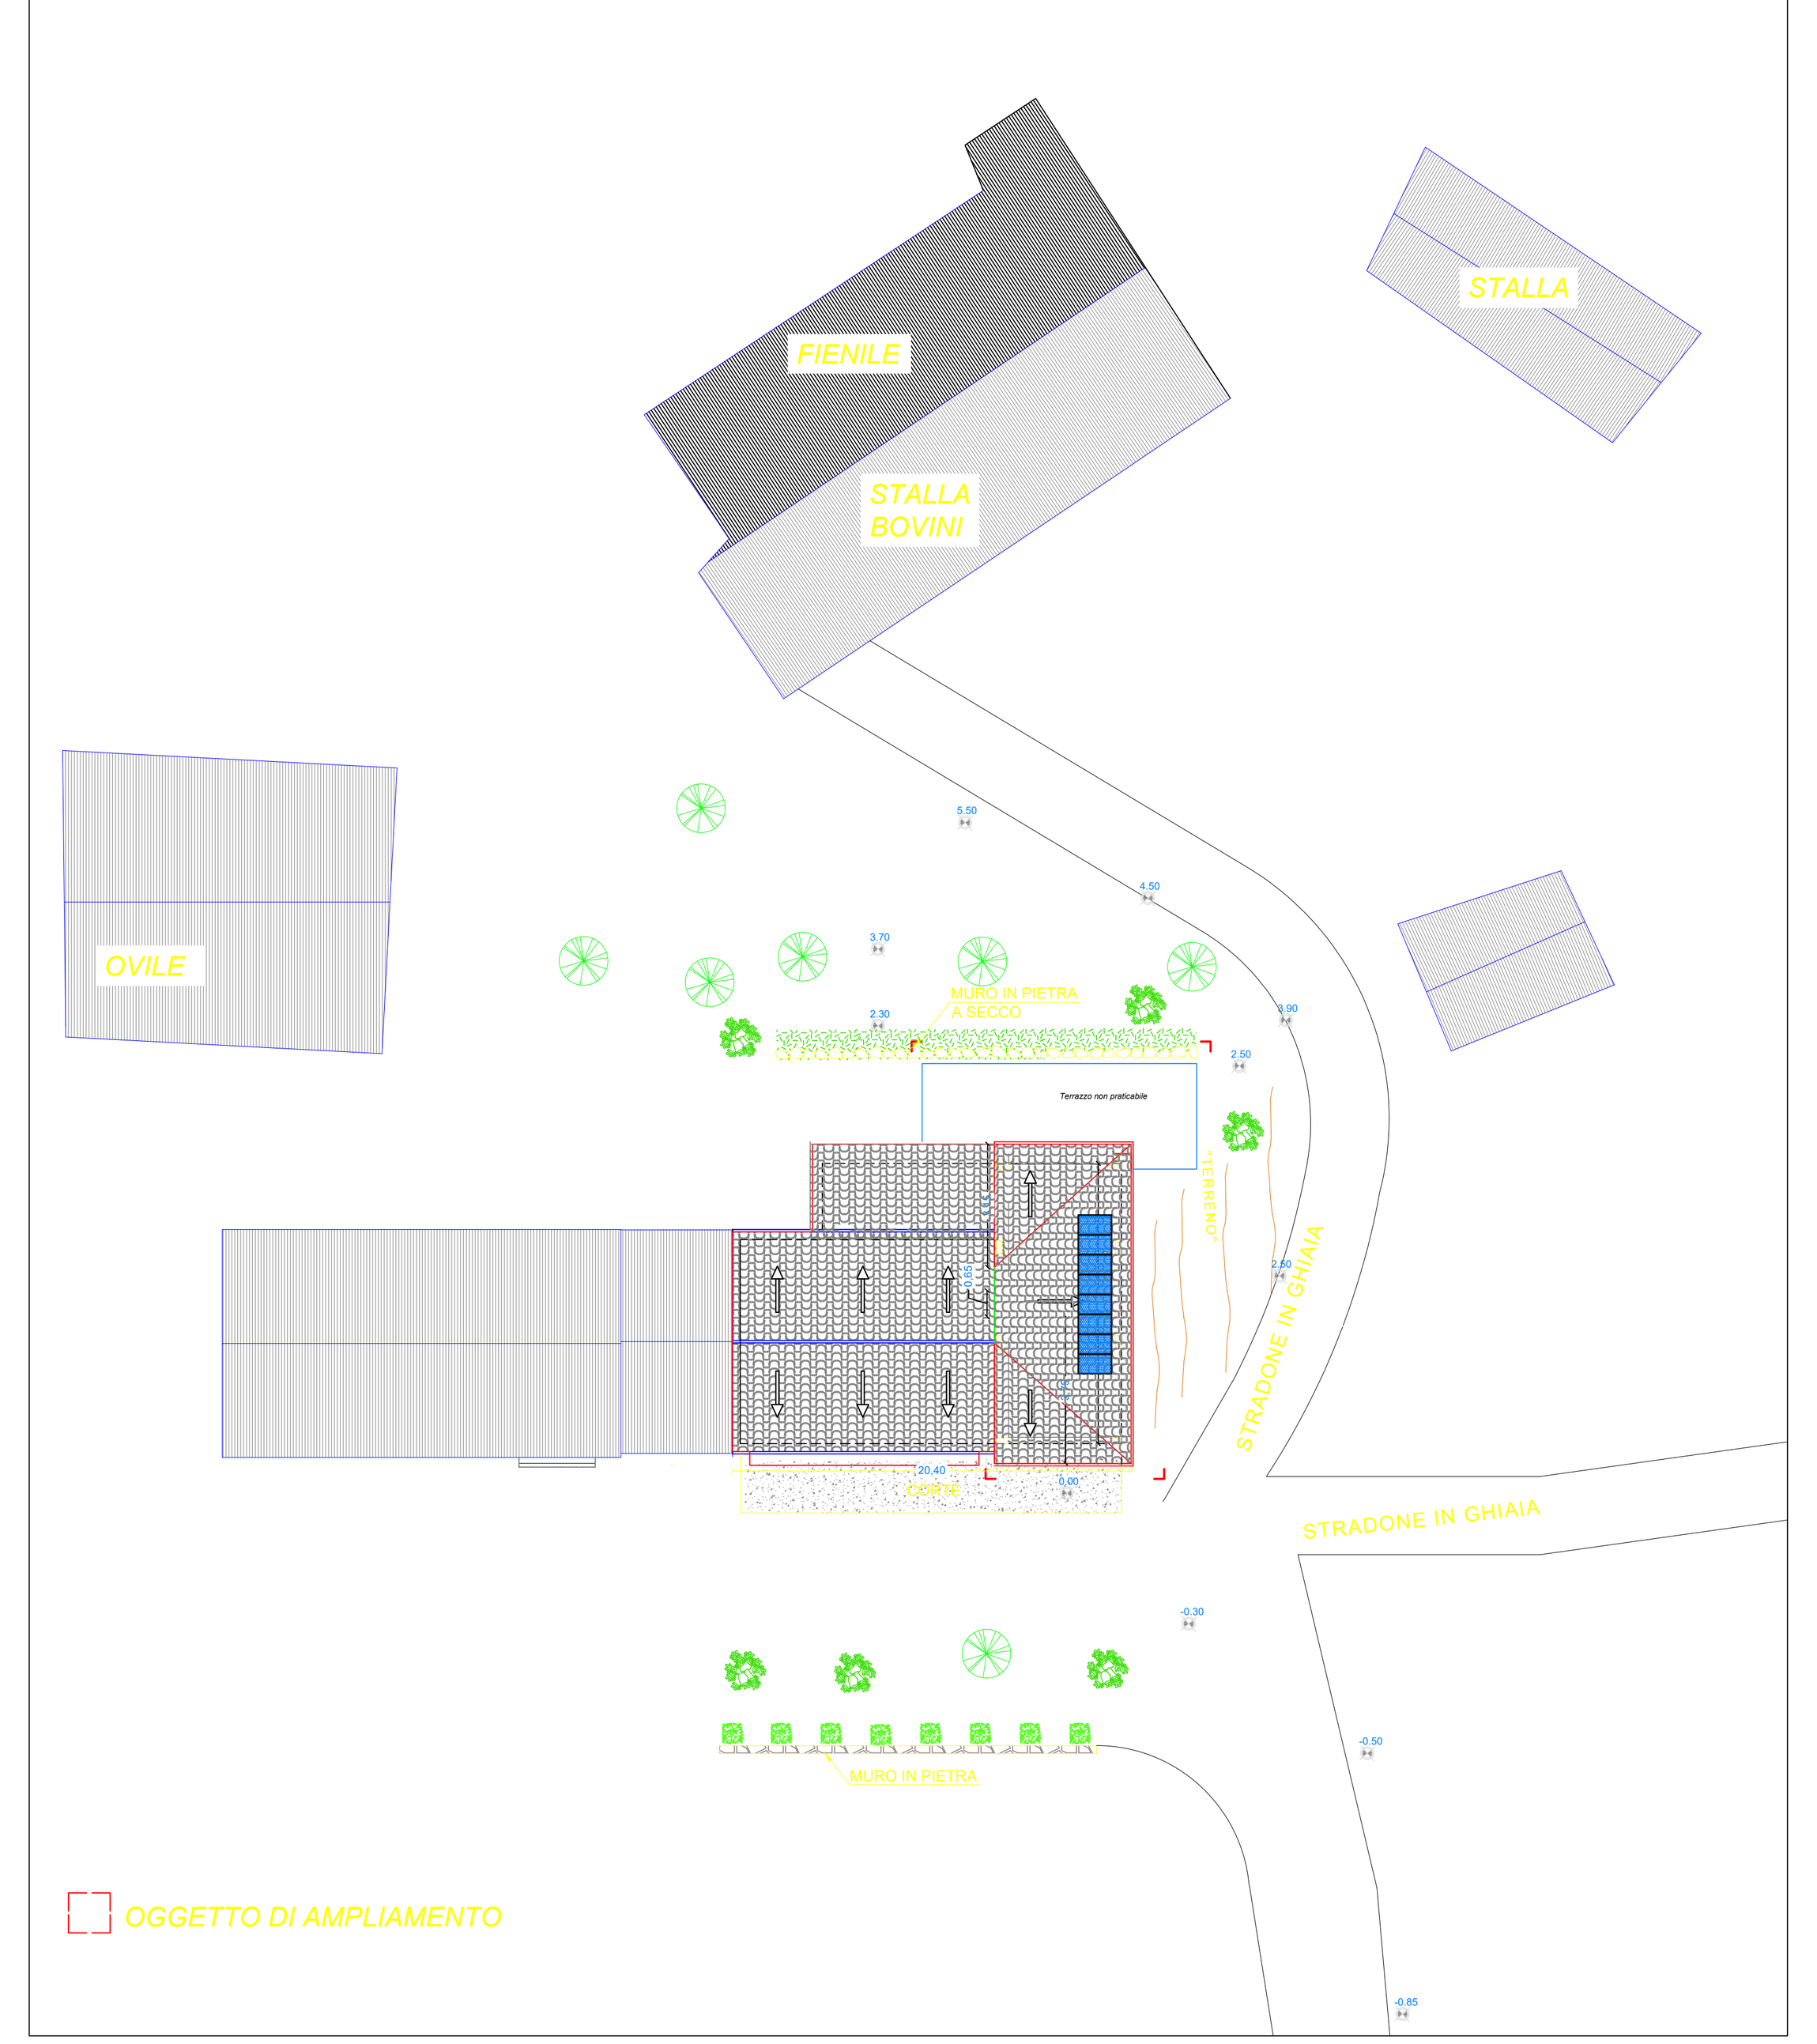


GRAFICI ASSENTITI


PIANTA PIANO TERRA h=2,70

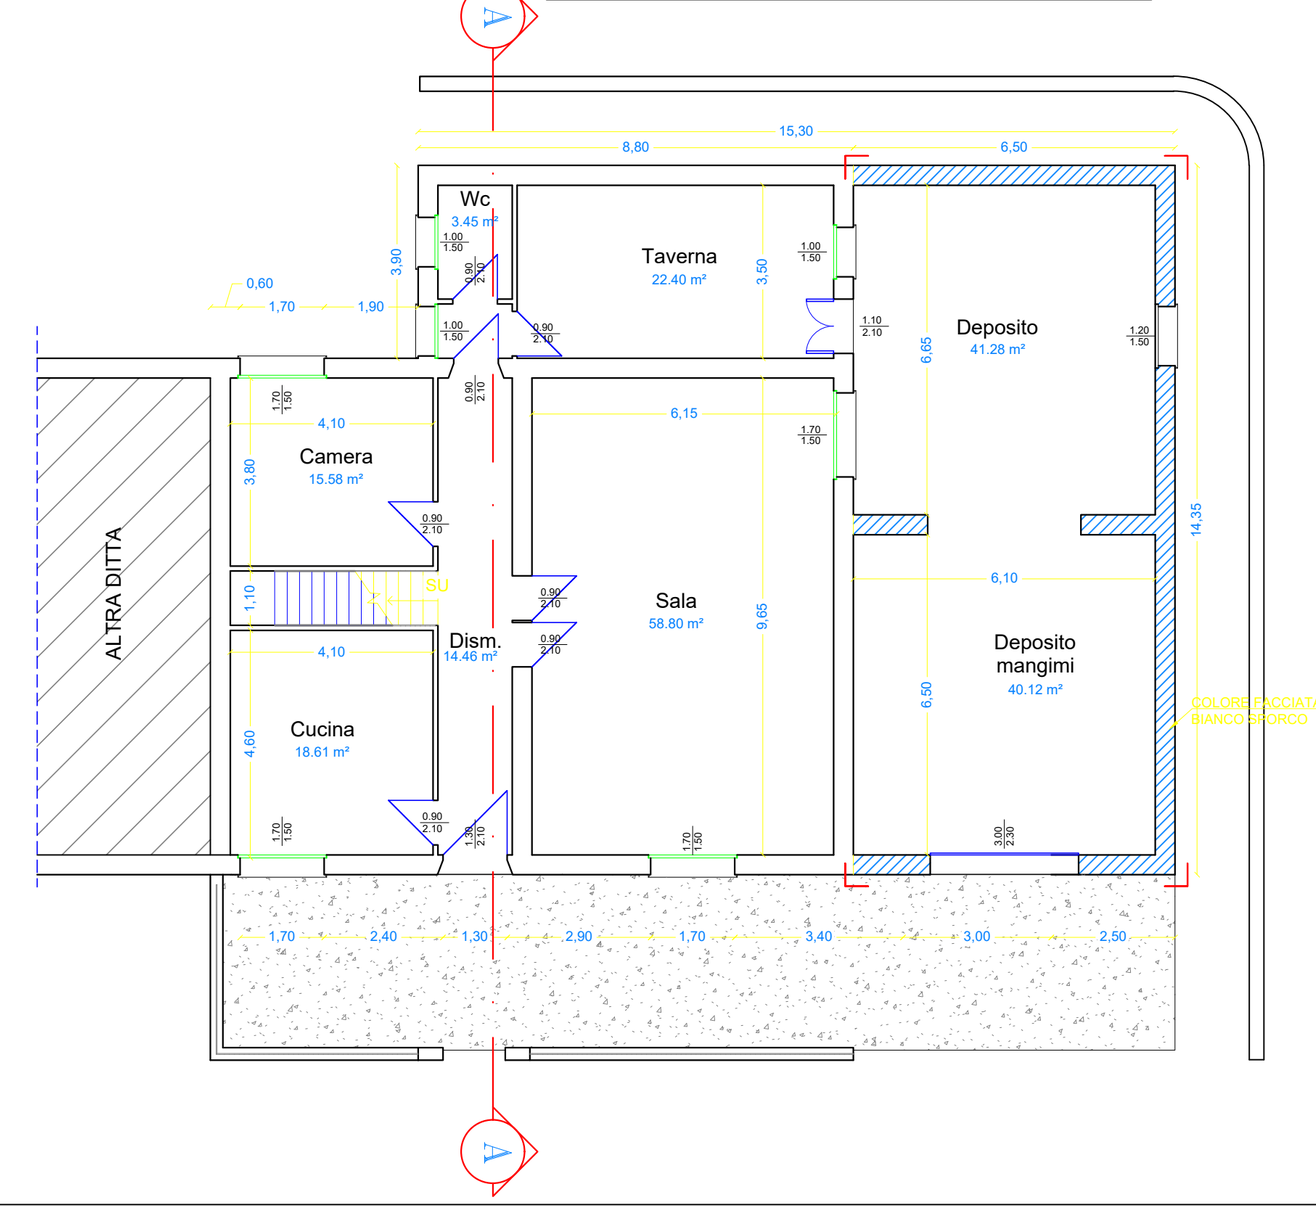


PIANTA PIANO PRIMO h=2,60

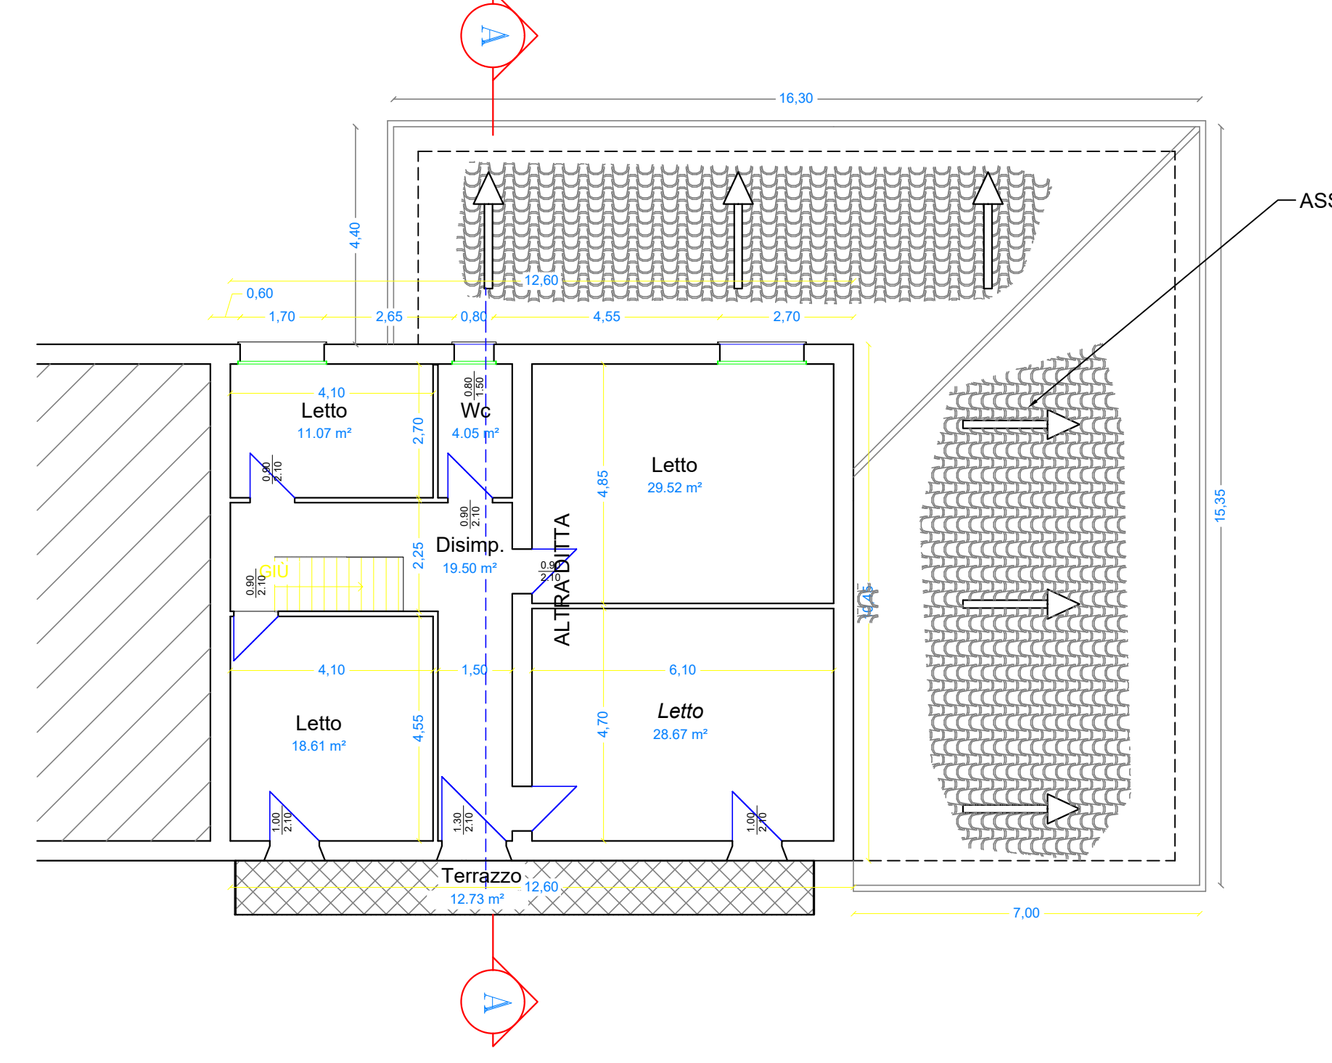


PIANTA COPERTURA

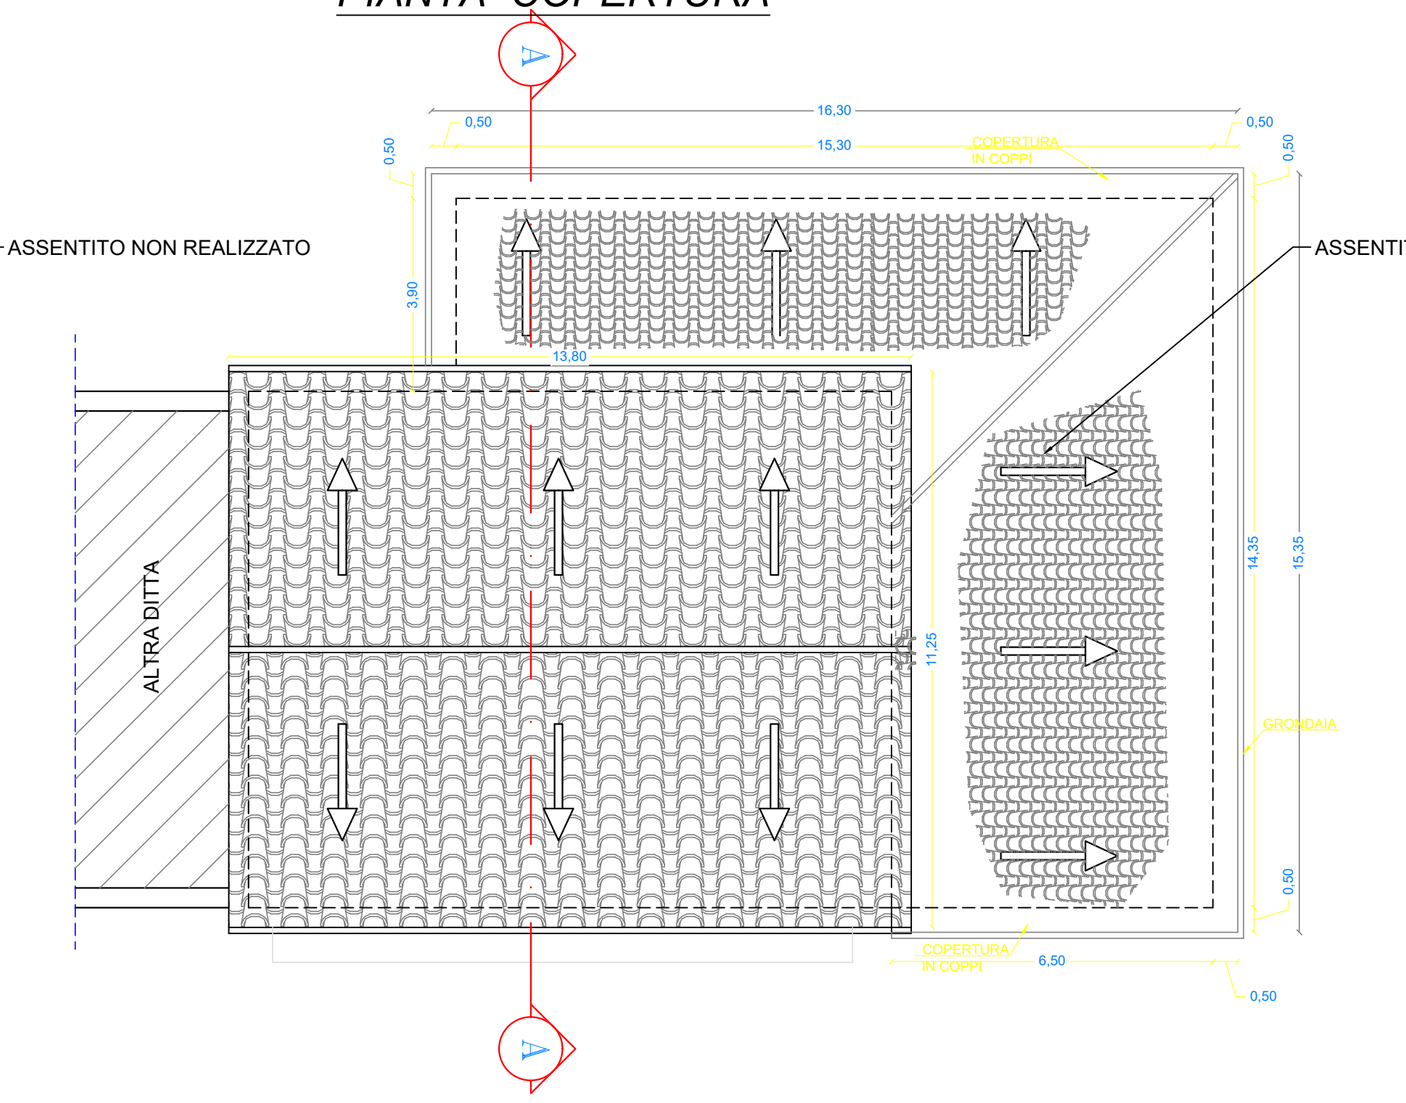


SEZIONE A:A

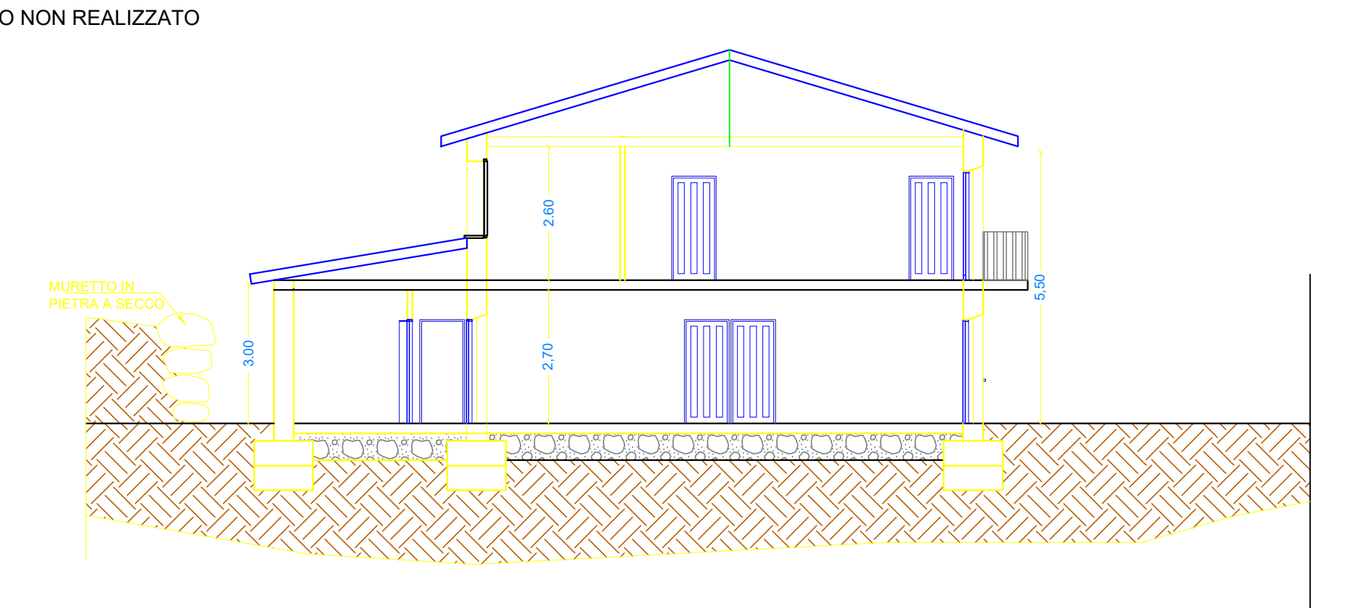


PROSPETTO FRONTALE

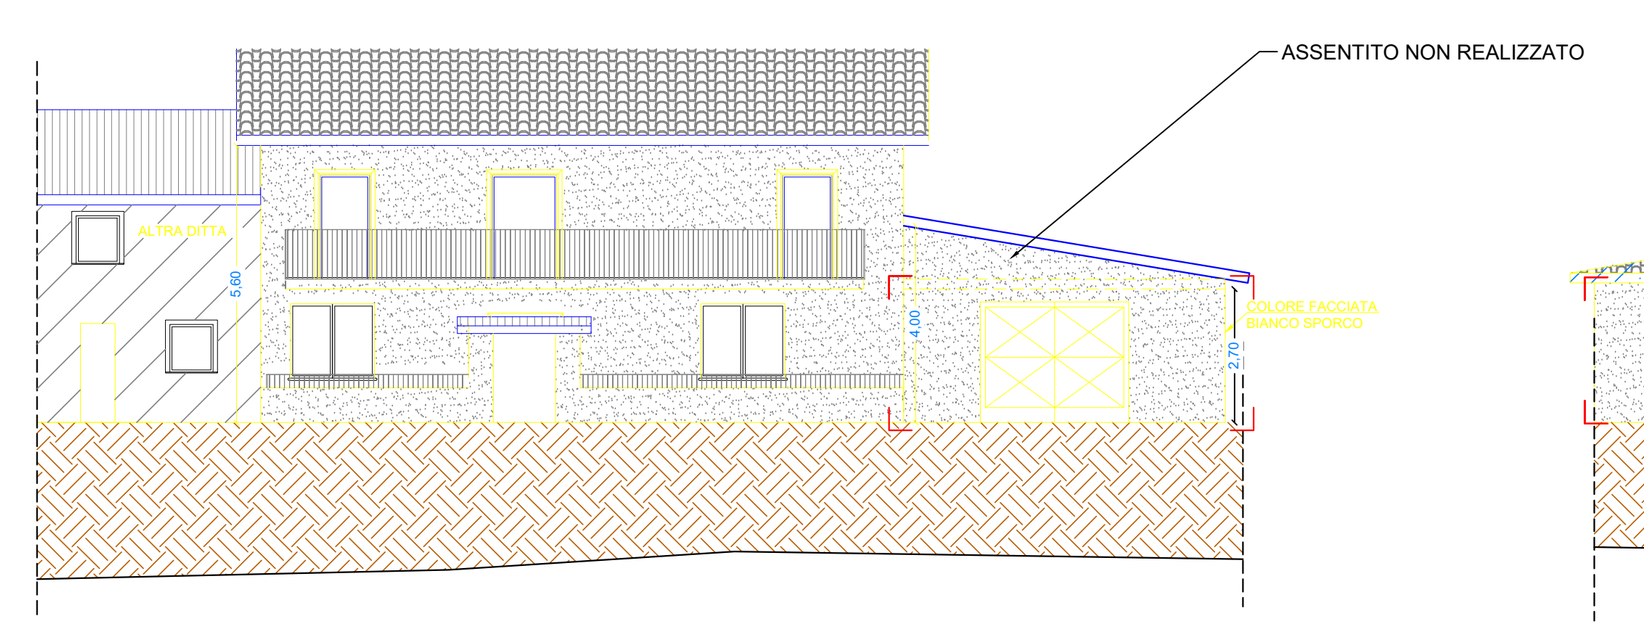


PROSPETTO POSTERIORE

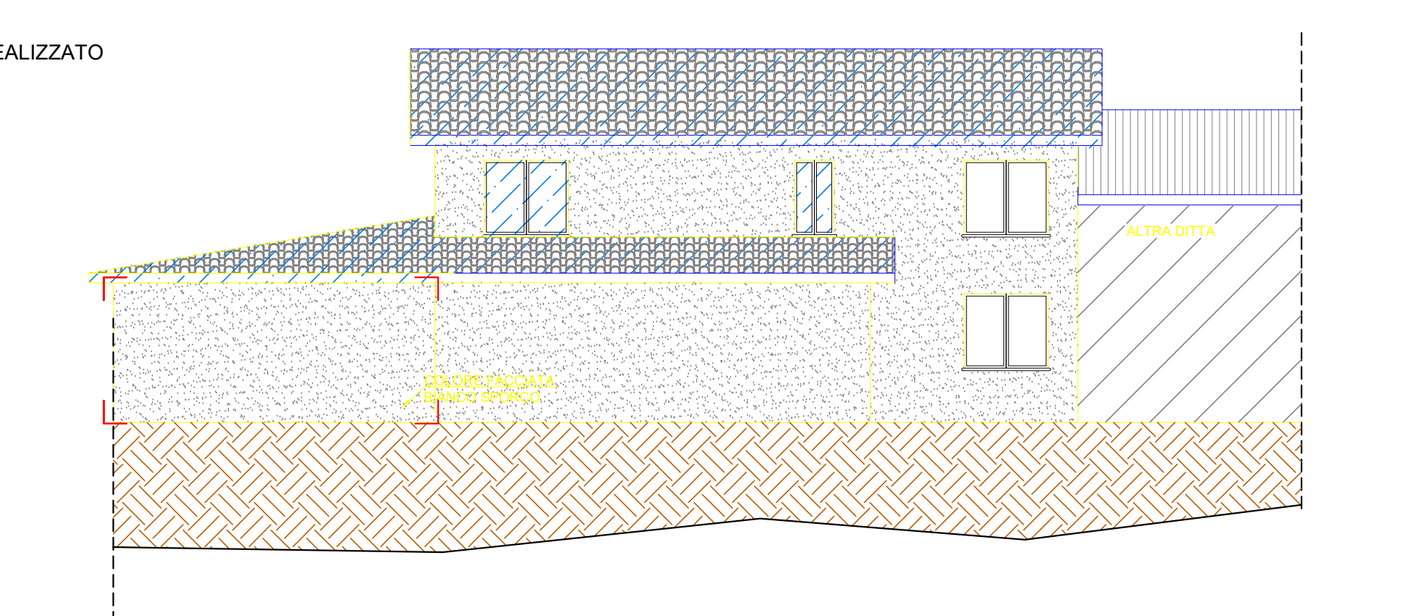


PROSPETTO LATERALE

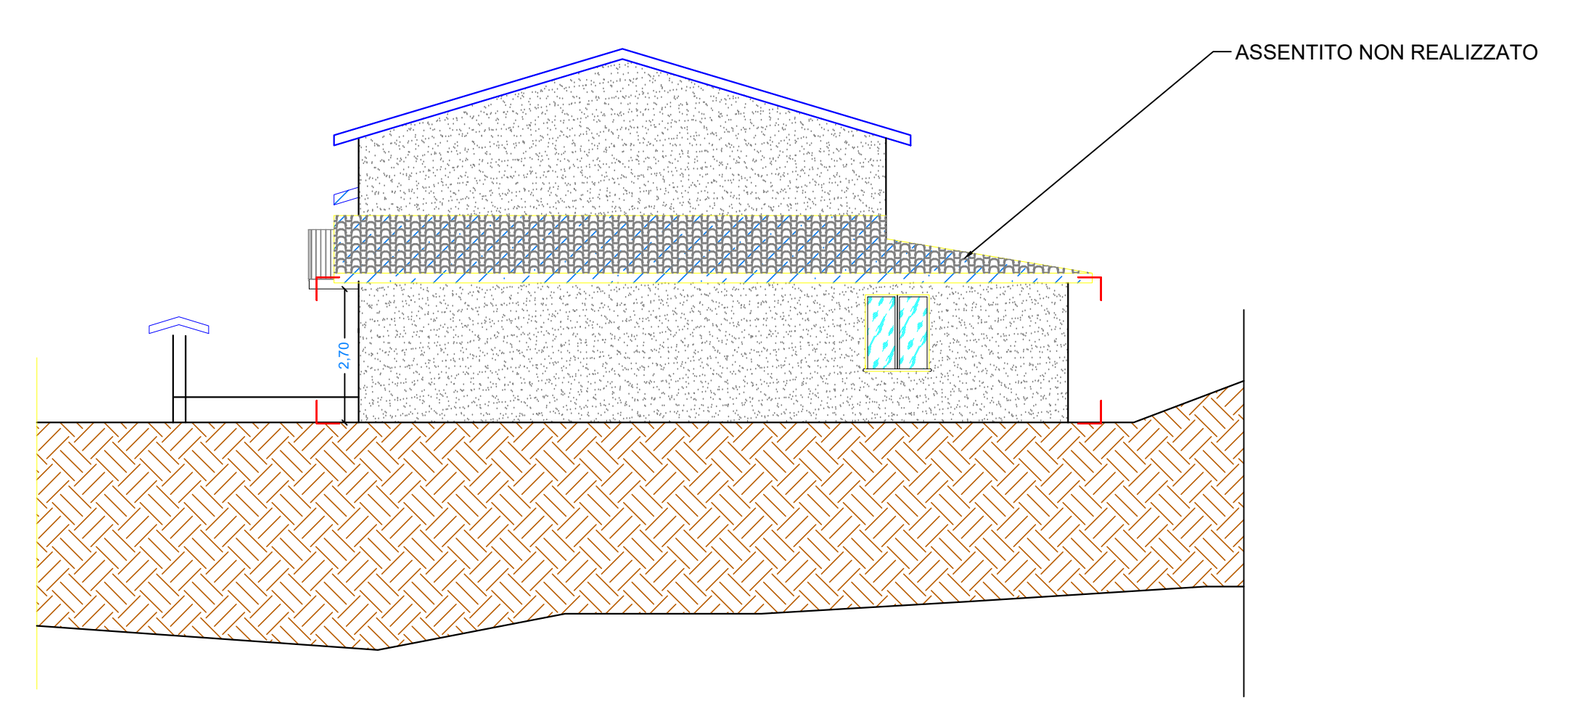


PIANTA PIANO TERRA di fatto h=2,70

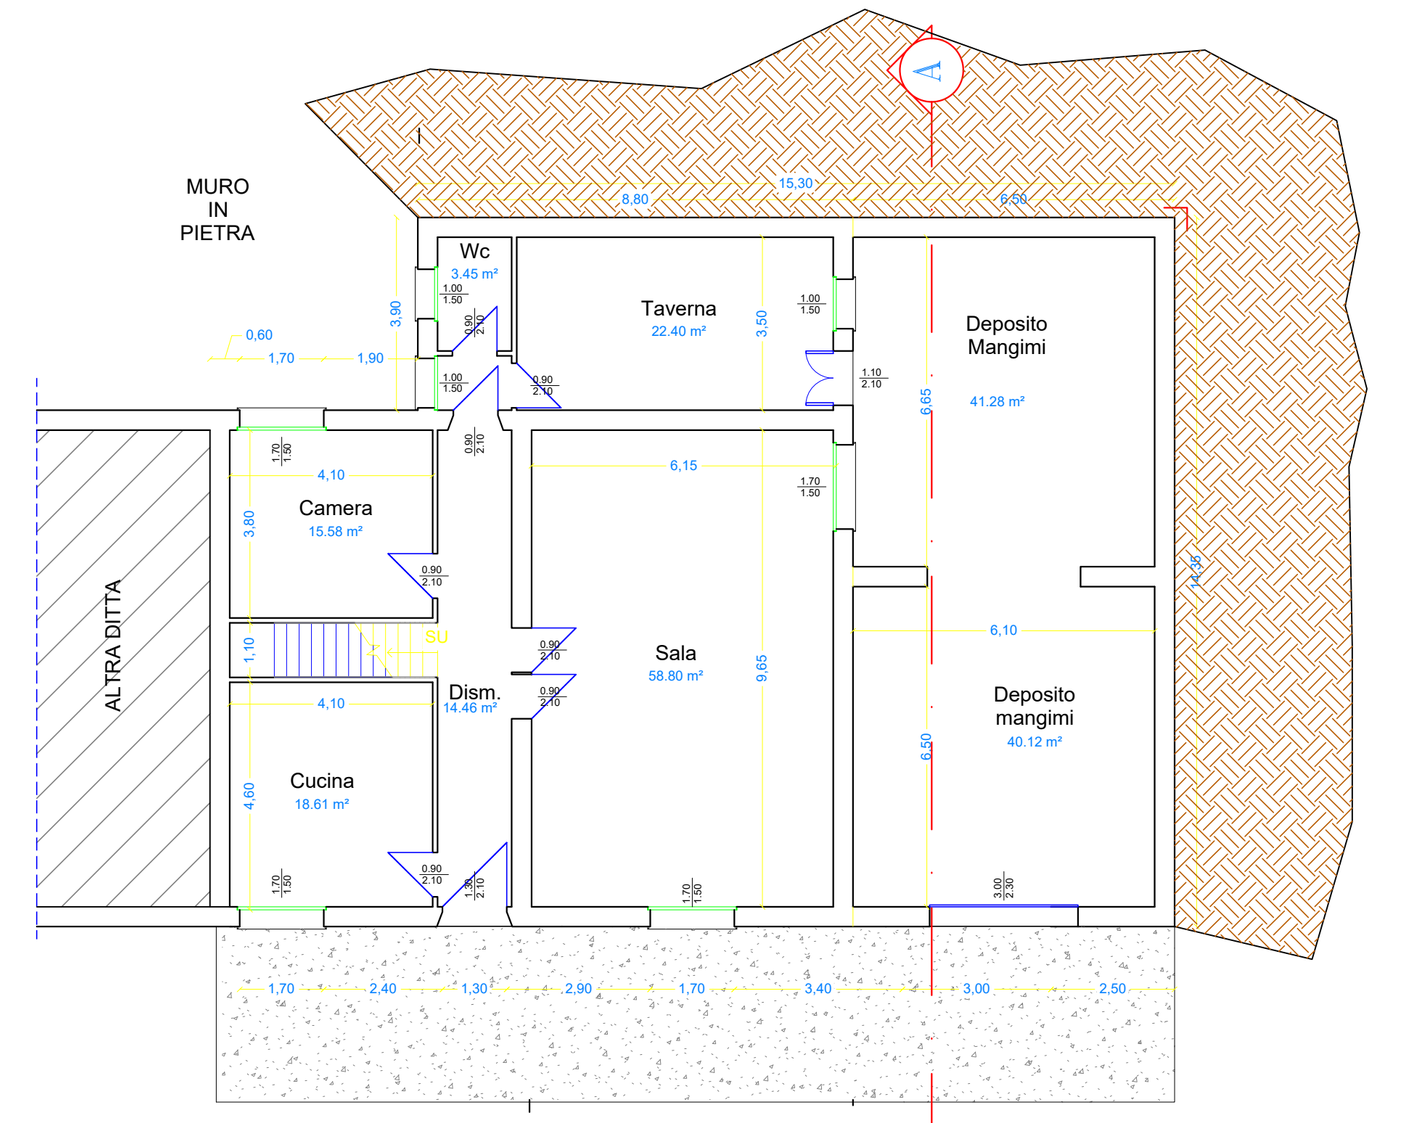


PIANTA PIANO PRIMO di fatto h=2,60

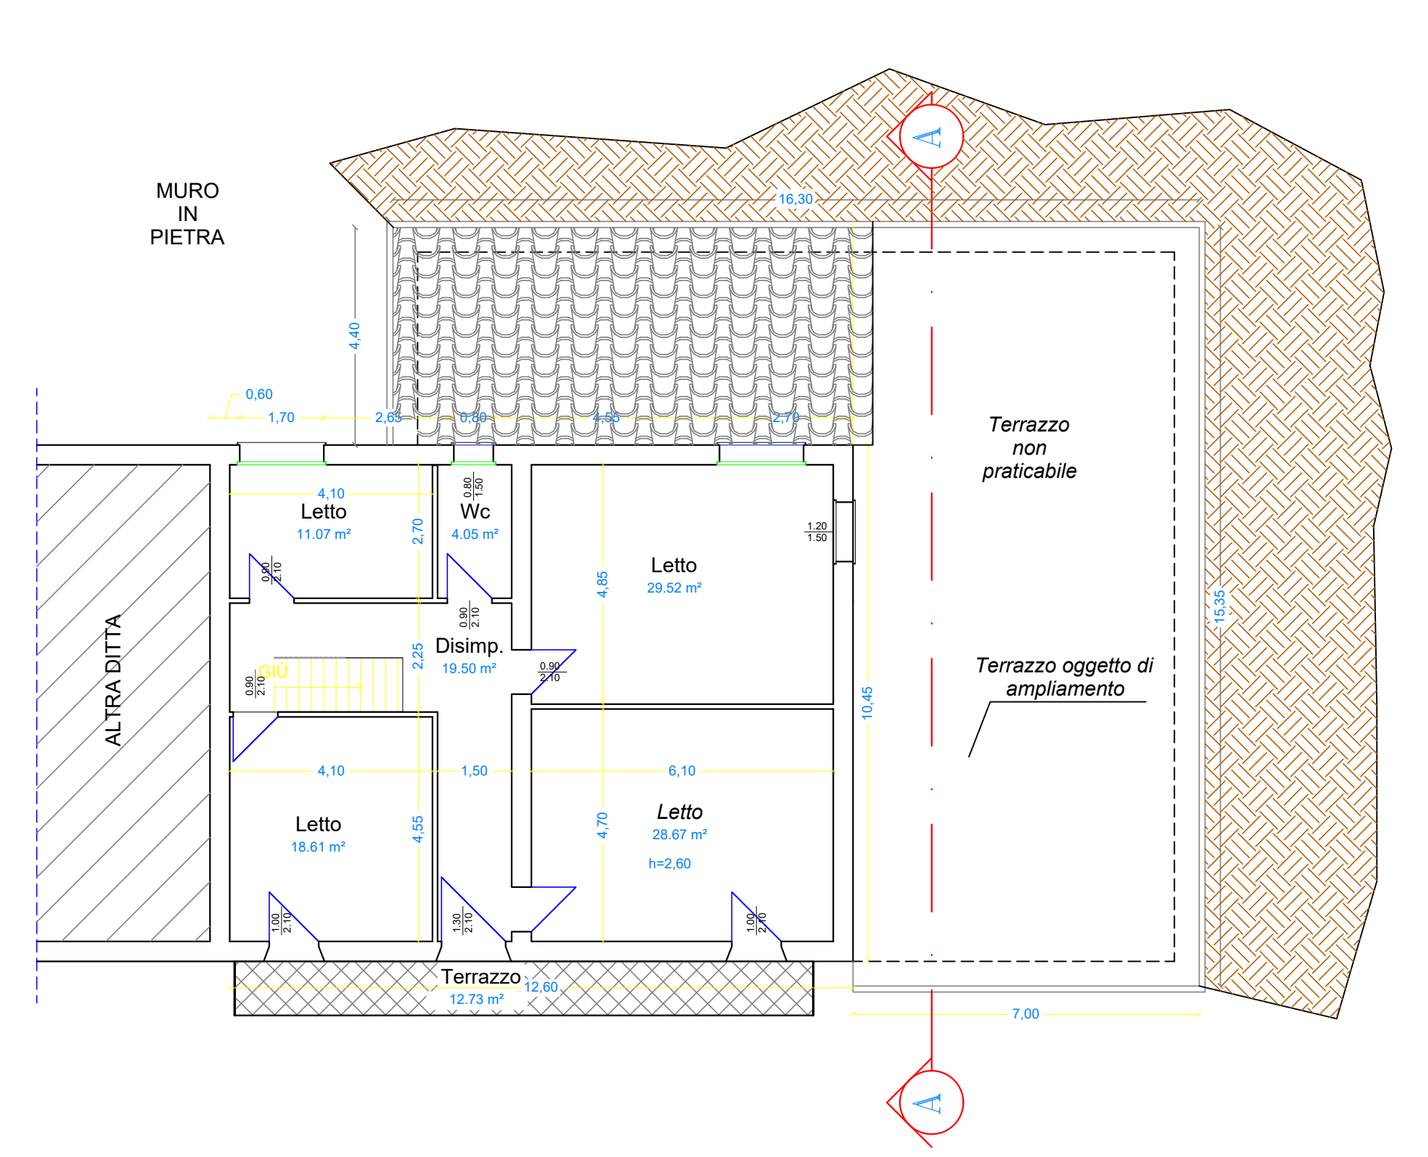


PIANTA COPERTURA di fatto

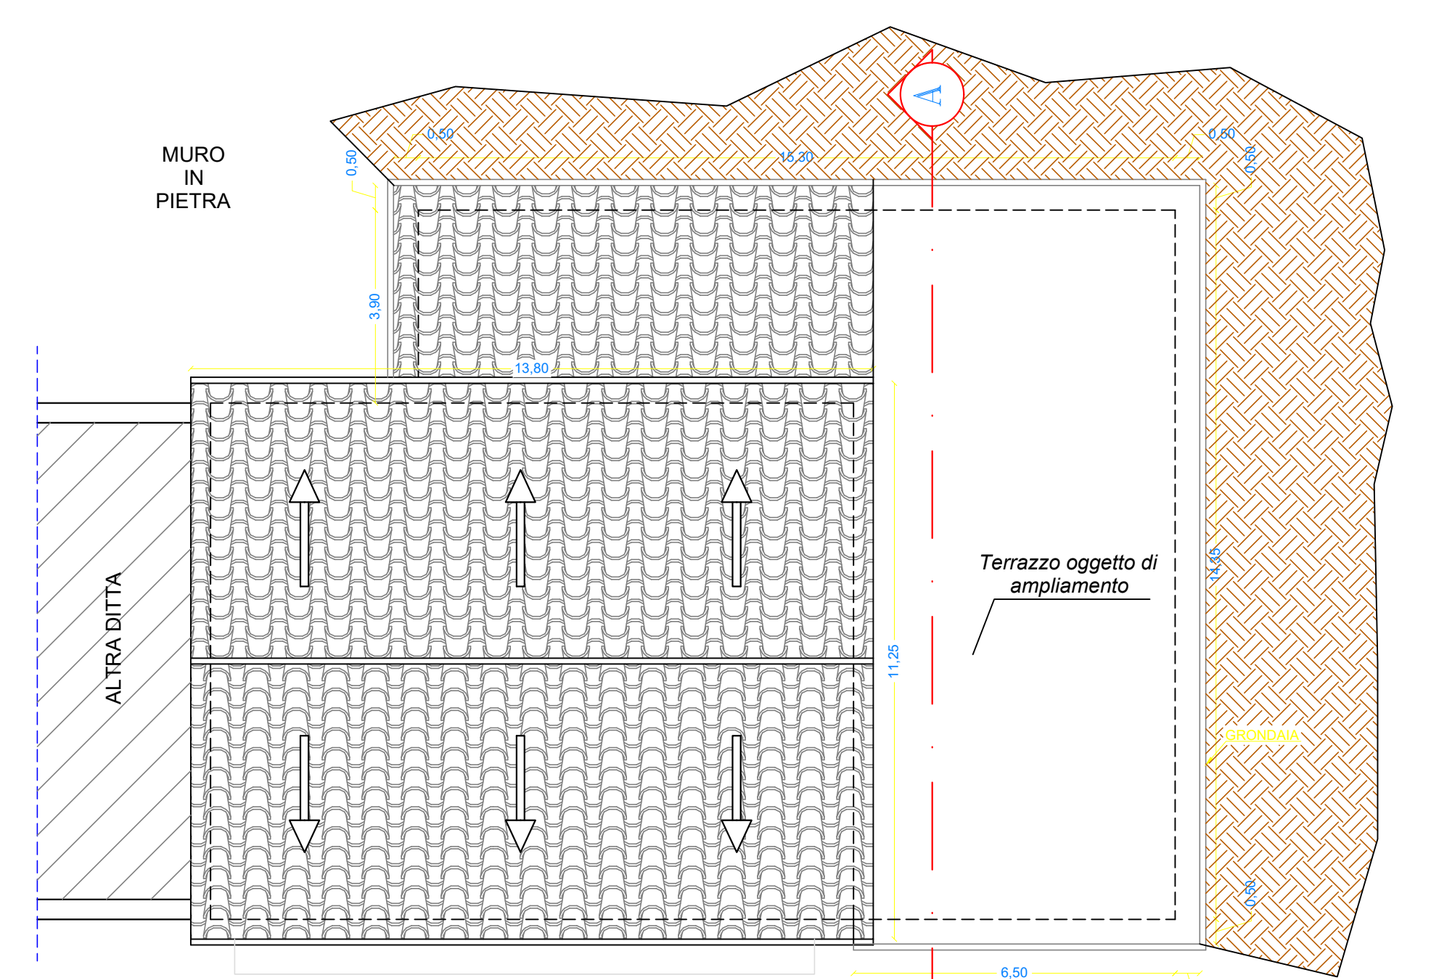


SEZIONE A:A di fatto

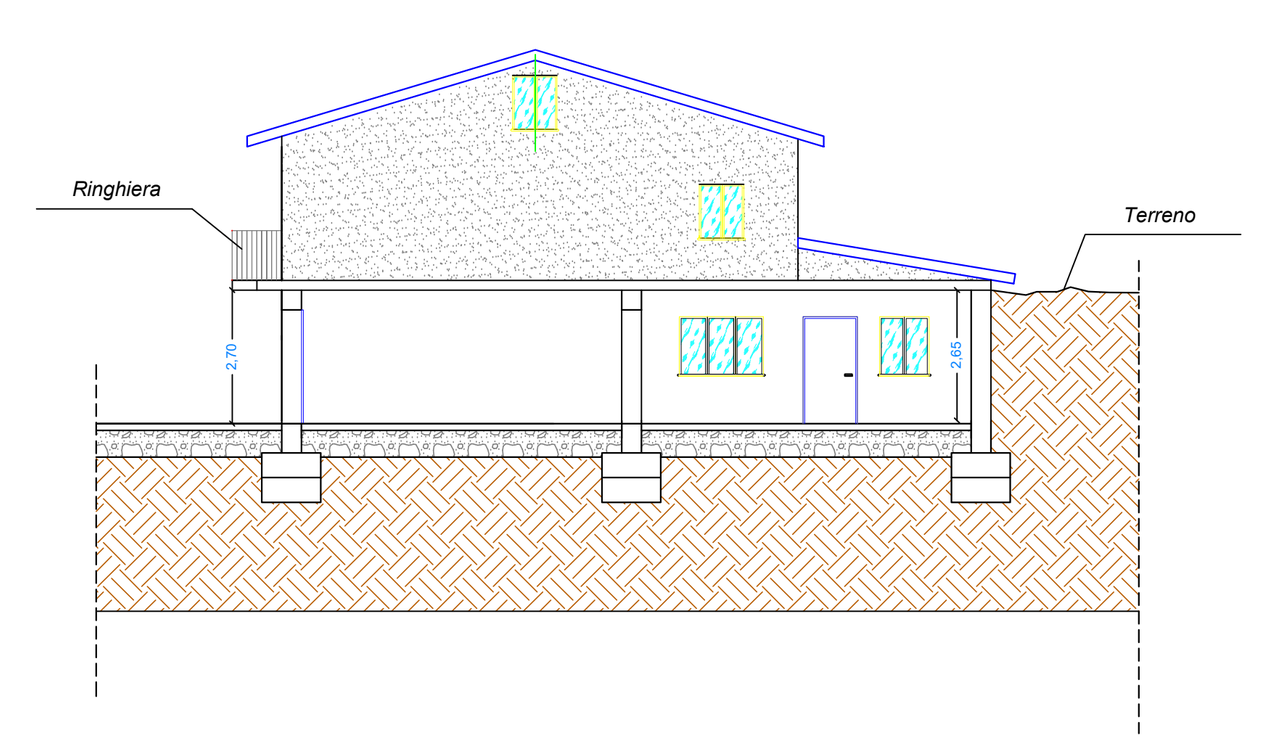


PROSPETTO FRONTALE di fatto

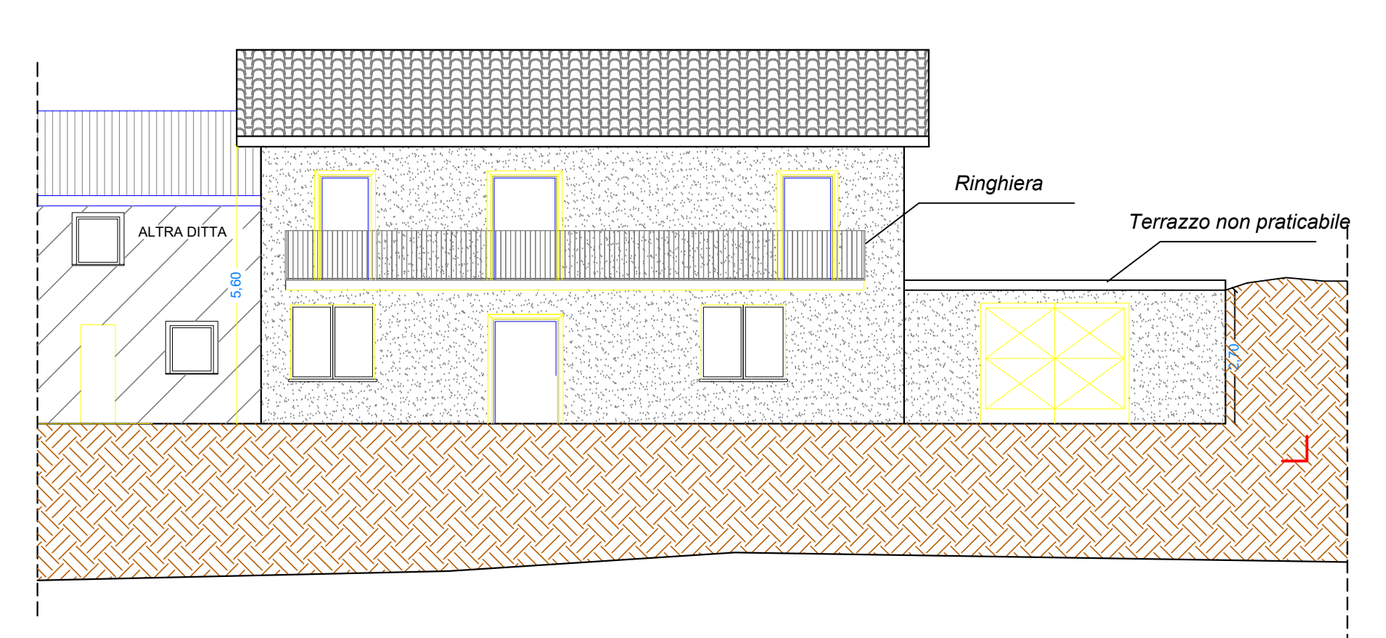


PROSPETTO POSTERIORE di fatto

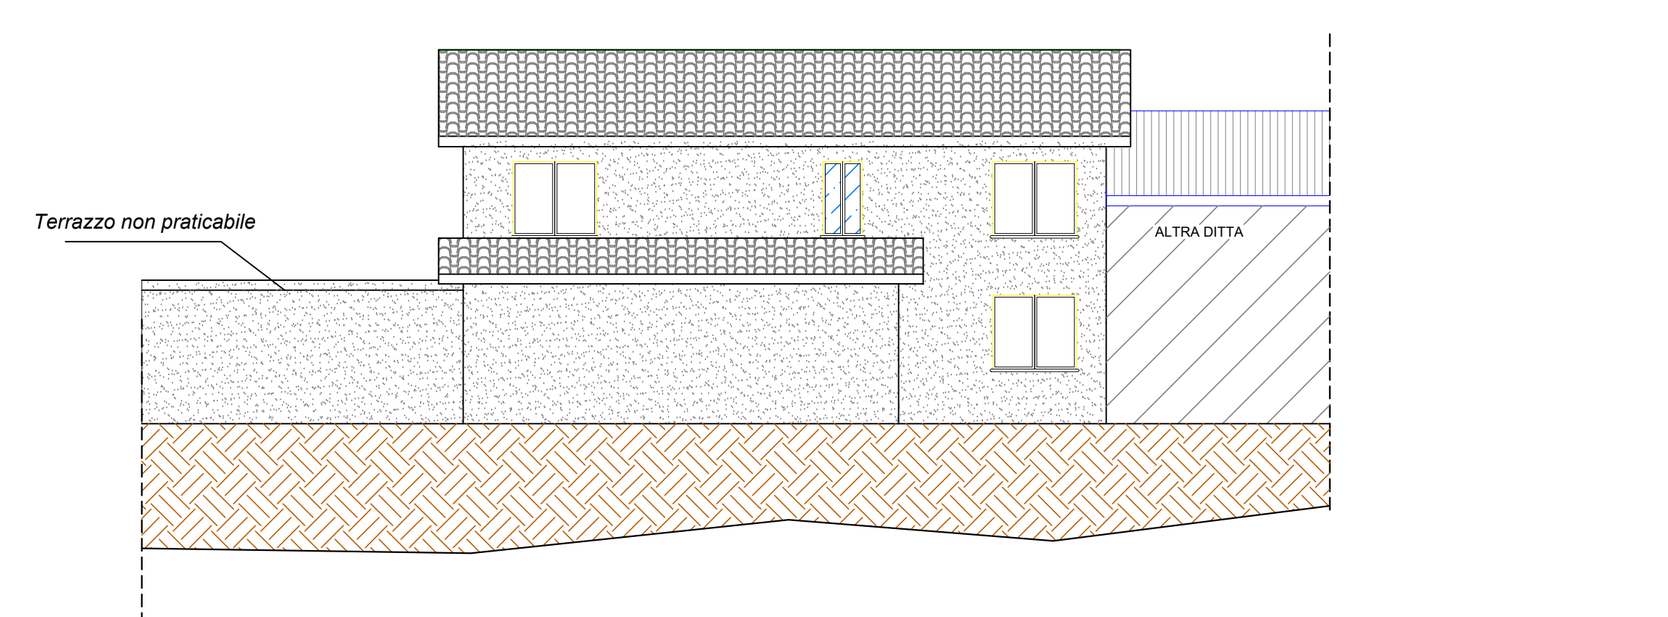


PROSPETTO LATERALE di fatto

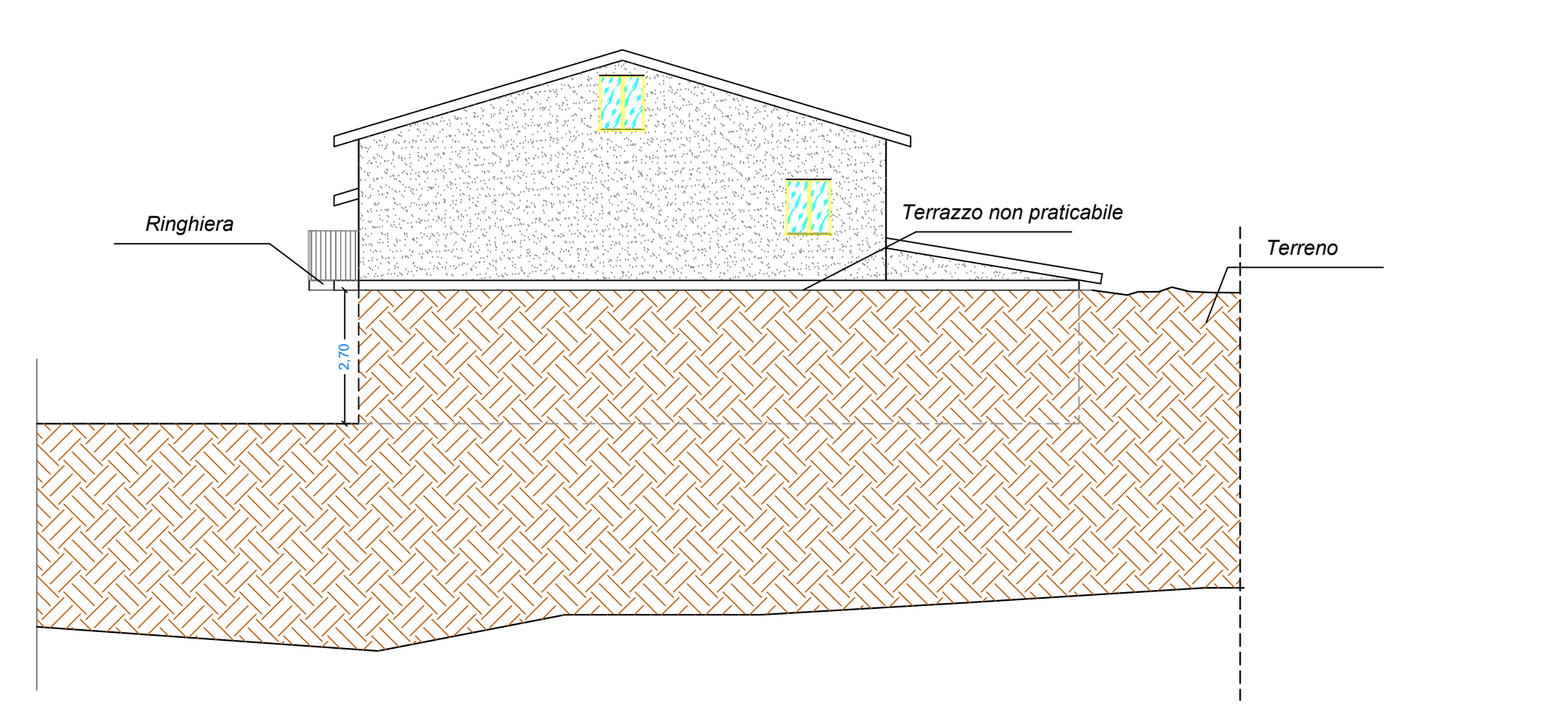


PIANTA PIANO TERRA di progetto h=2,70

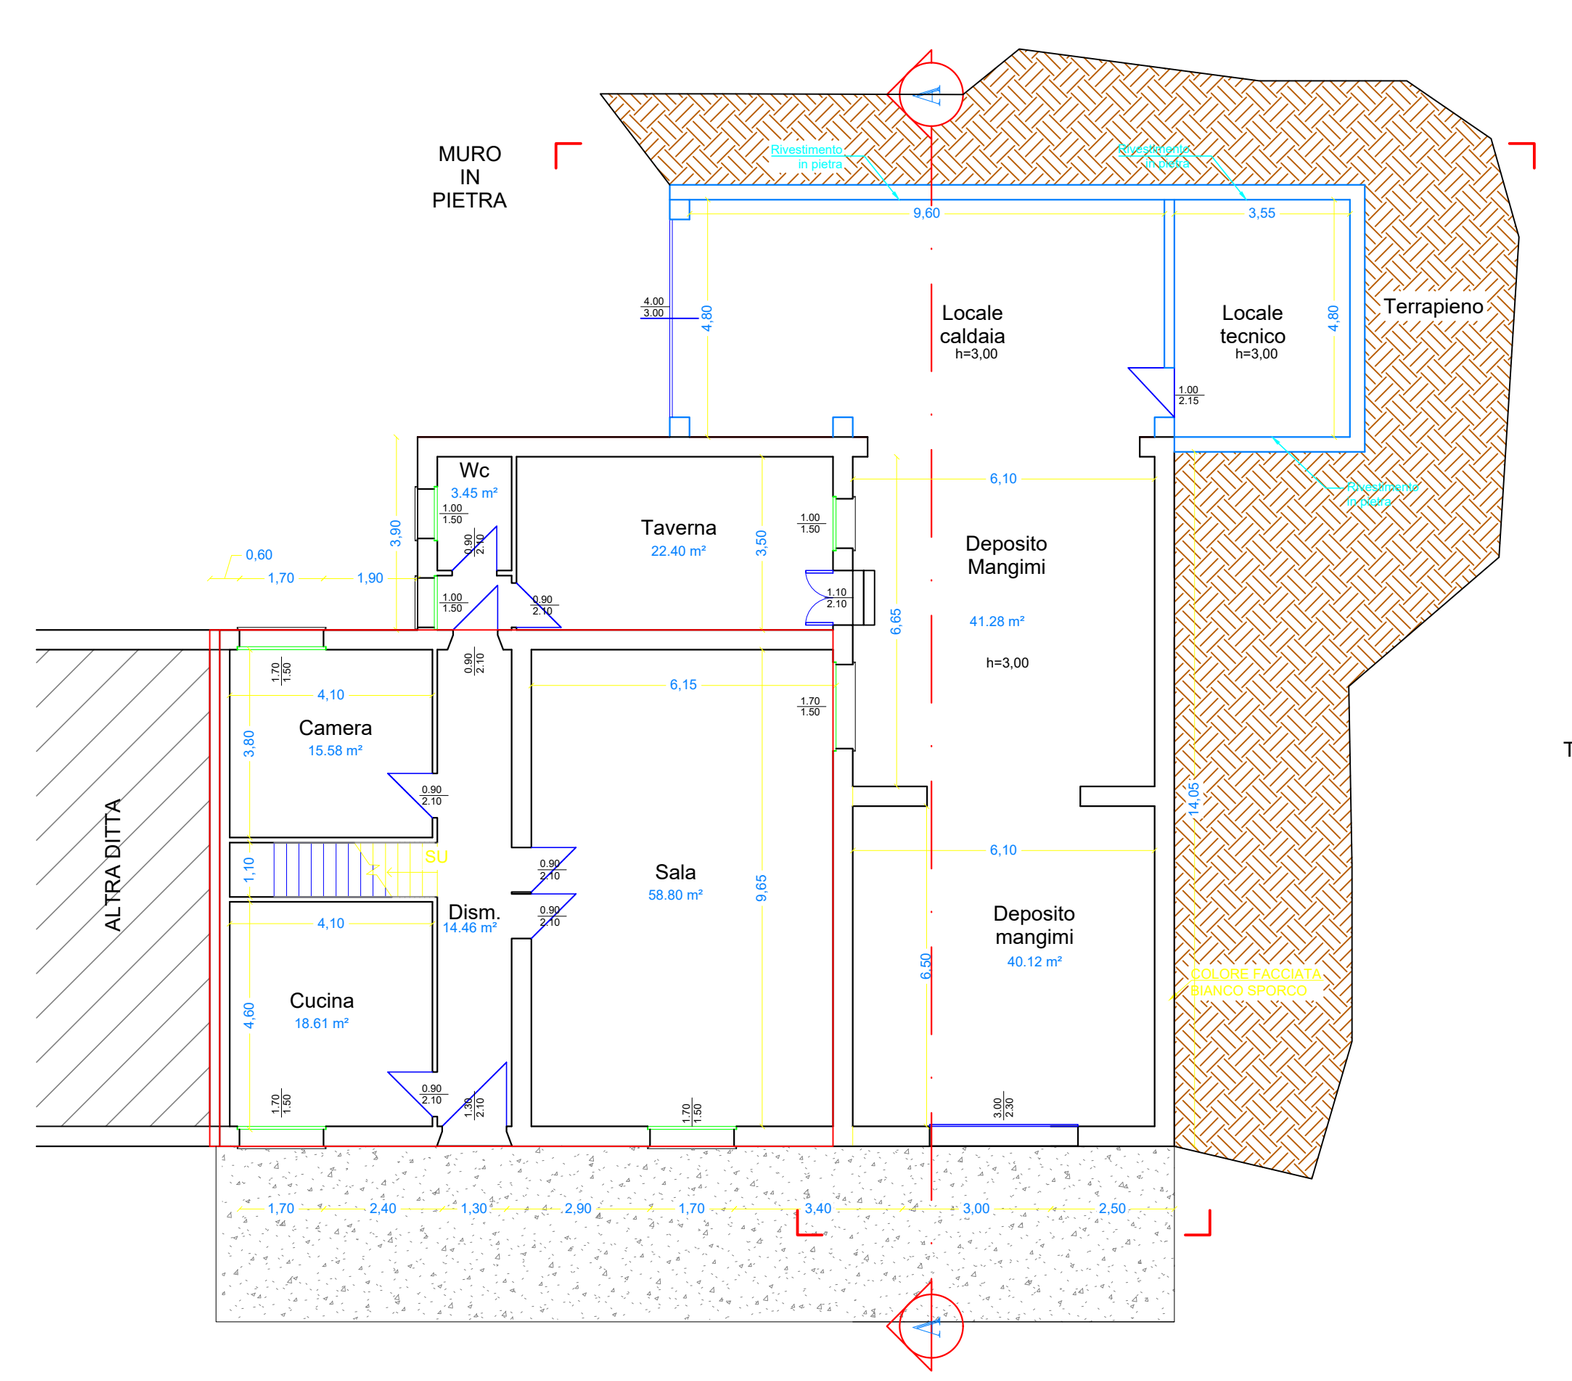


PIANTA PIANO PRIMO di progetto h=2,60

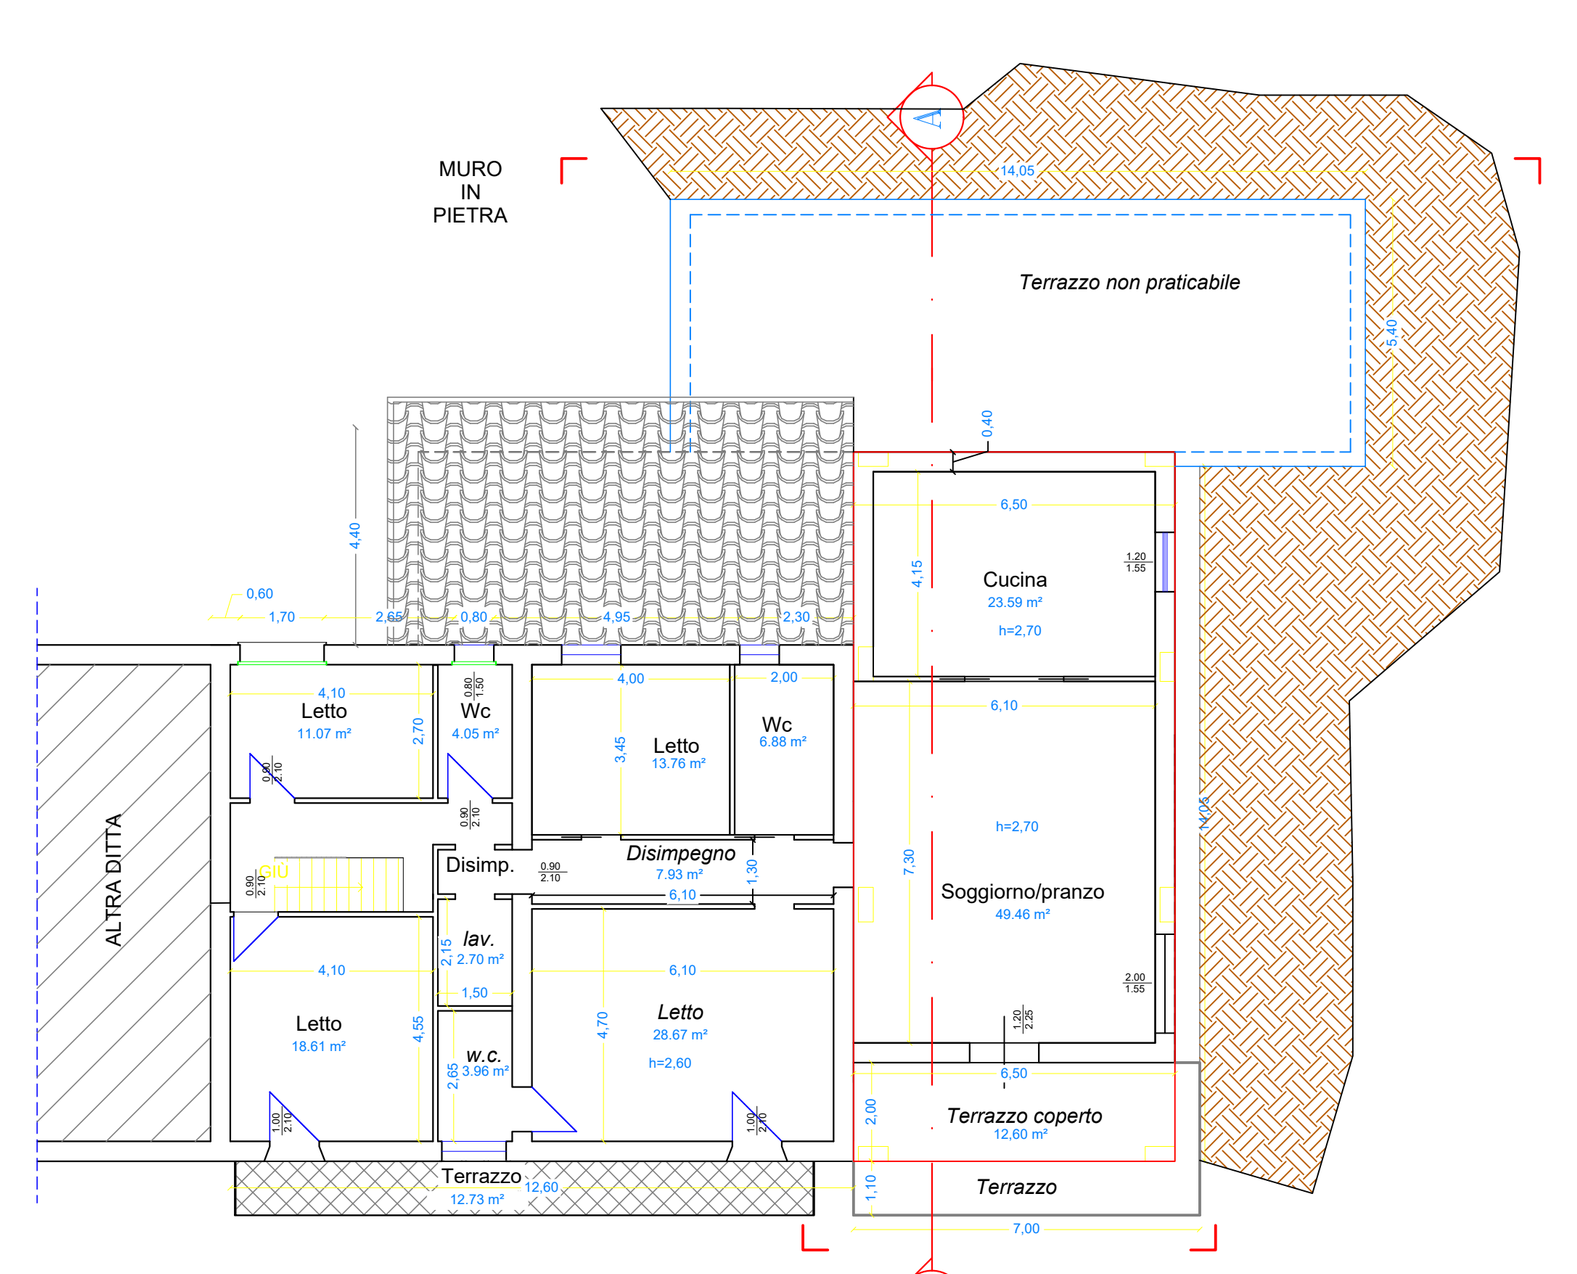


PIANTA COPERTURA di progetto

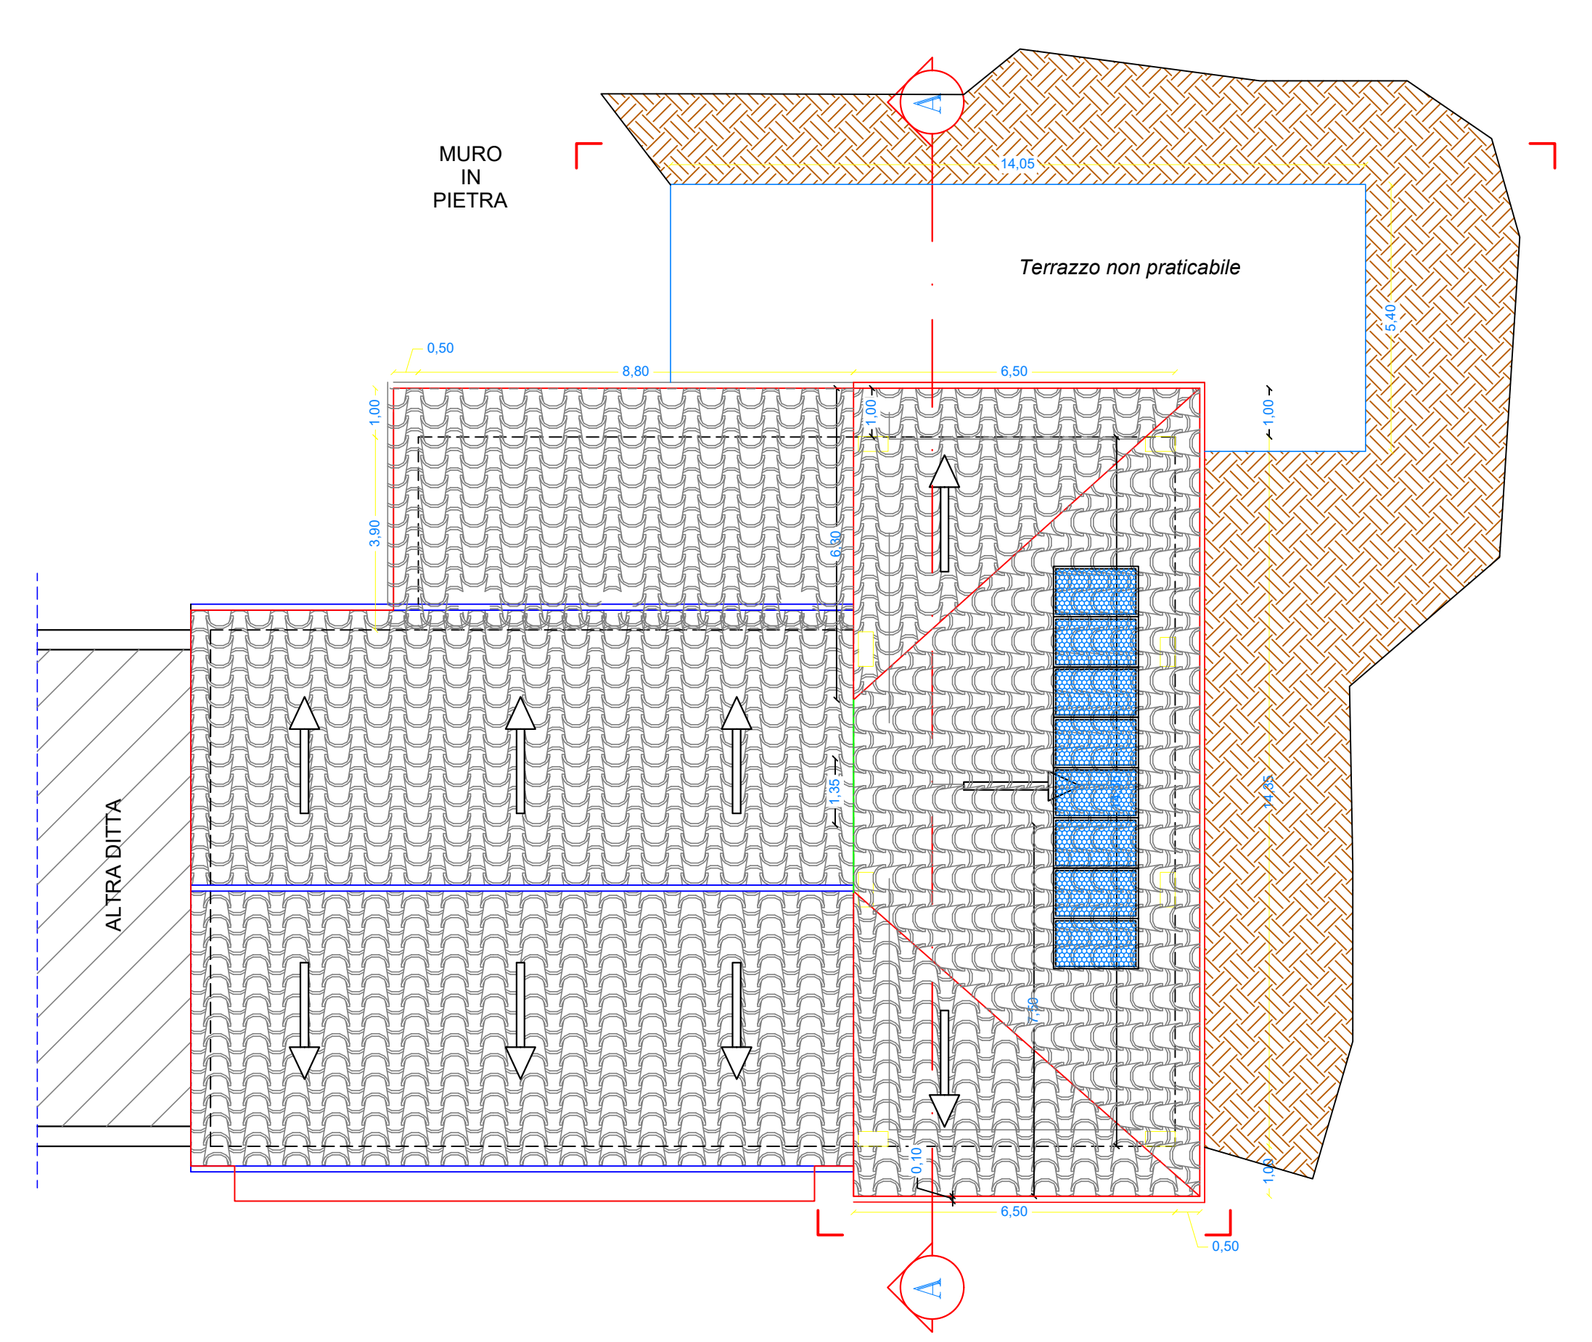


SEZIONE A:A di progetto

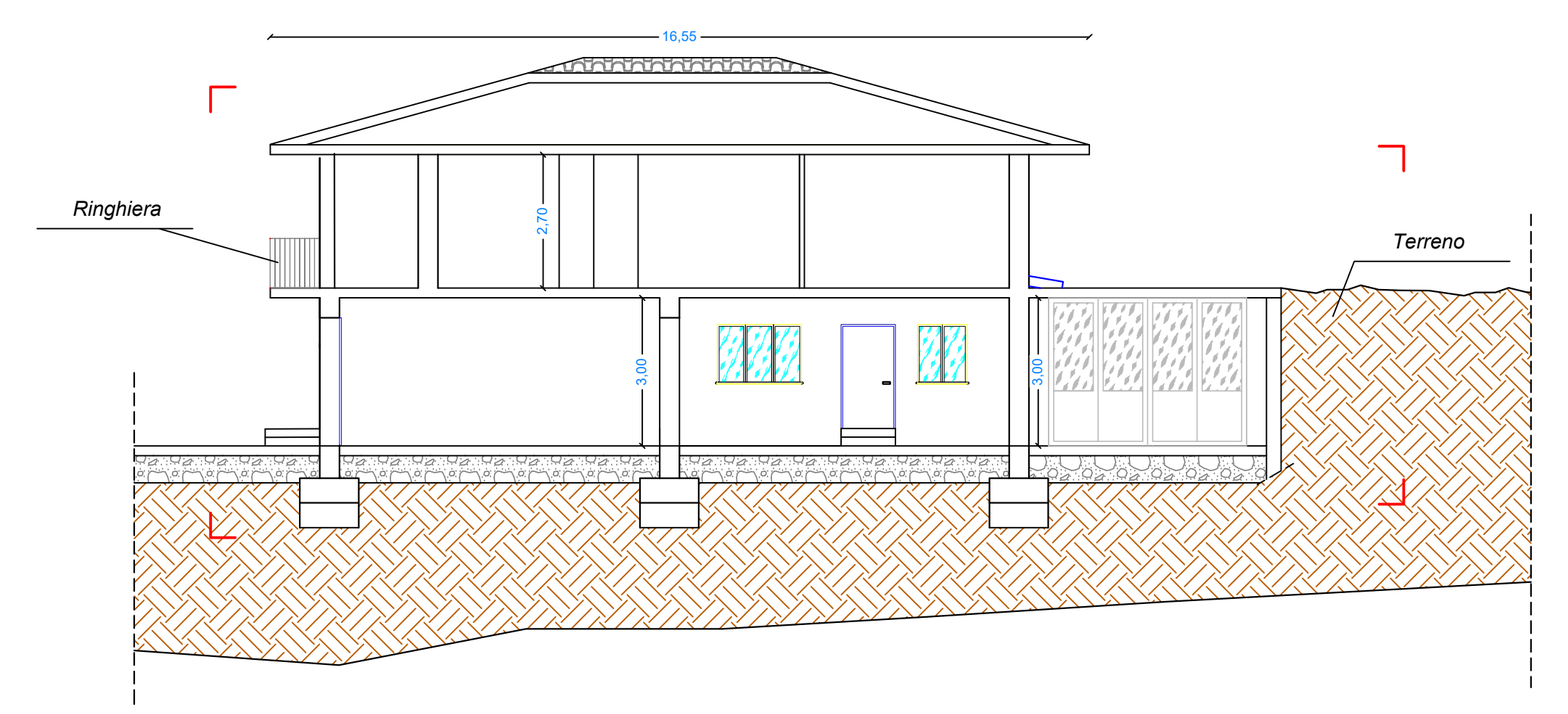

PROSPETTO FRONTALE di progetto

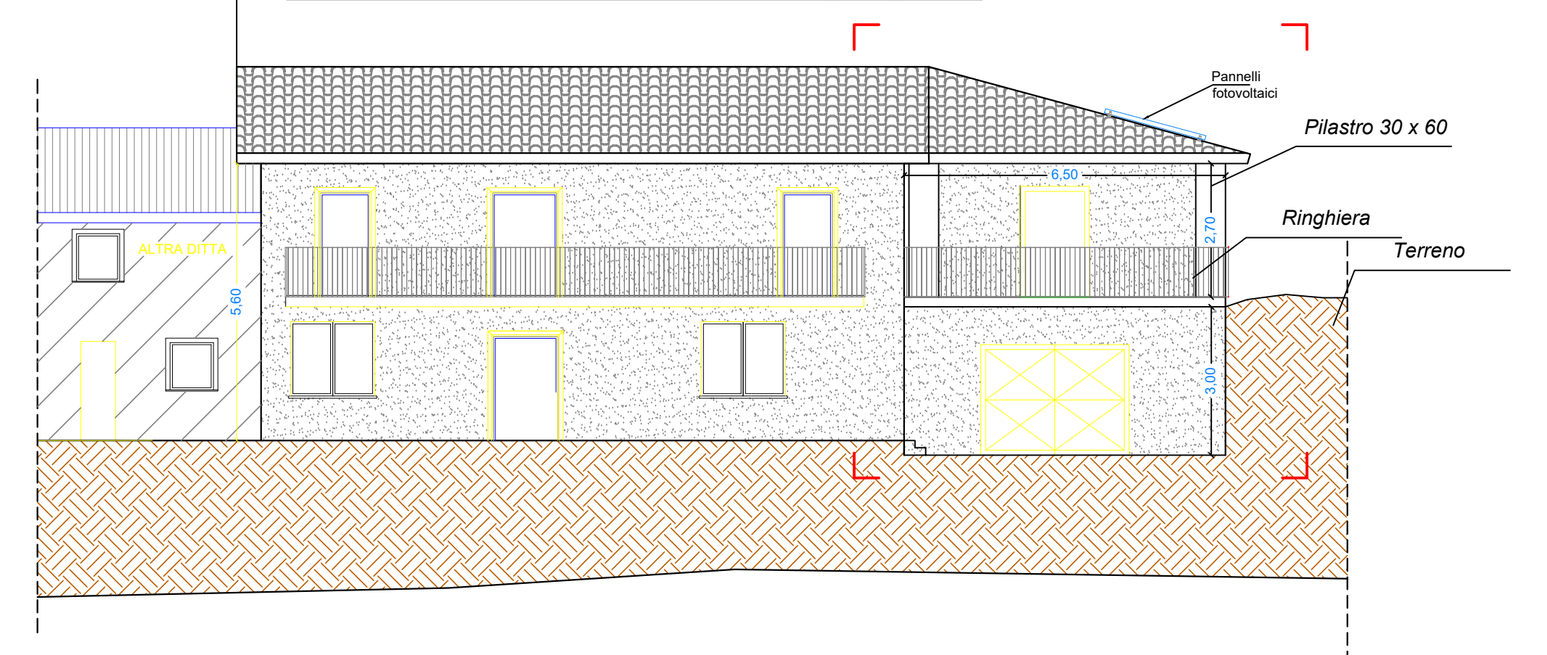

PROSPETTO POSTERIORE di progetto

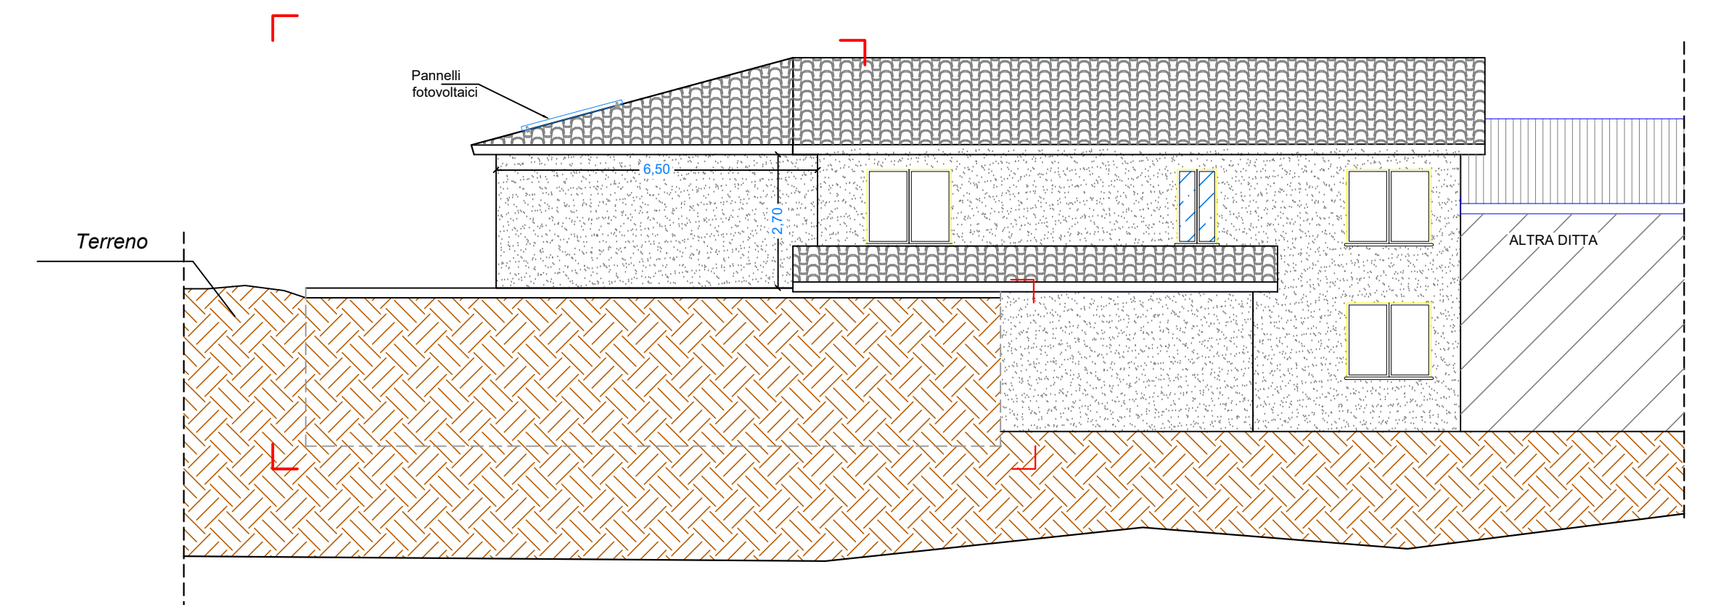

PROSPETTO LATERALE di progetto

