# Studio Florio Progettazioni

Corso Trieste (c.o Palazzo Uffici), 82037 Telese Terme (BN) - tel. fax 0824.975723
C.da Potete, 5 - 82033 Cusano Mutri (BN) - tel. fax 0824.818165
E-mail: arch.florio@libero.it


COMUNE DI: PIETRAROJA (PROVINCIA DI BENEVENTO)



**Oggetto: Progetto per il recupero architettonico di un vecchio mulino idraulico e riqualificazione ambientale dell'area di pertinenza, sito in Pietraroja (BN) alla F.19 - P.lla 86 (ex 253) - area di pertinenza p.lle n°84-85-87-90**
**Risanamento conservativo e recupero funzionale di insedianenti agricoli.**

Tav.
N° 05

PROGETTO ESECUTIVO

COMMITTENTE: Sig. LUCA ORSINO
nato a Benevento il 12/05/1989 ed ivi residente alla Contrada San Felice N°220 Cusano Mutri (BN)

PLANIMETRIA GENERALE STATO DI PROGETTO


Data: Maggio 2022
Aggiornamento:
Scala: 1/100

IL TECNICO
Arch. Domenico FLORIO

## LEGENDA


- Consolidamento e impermeabilizzazioni fondazioni esistenti
- Consolidamento e impermeabilizzazioni fondazioni esistenti
- Muri in pietra esistenti da consolidare
- Muri in pietra in progetto
- Pavimentazione in Basoli esistenti
- Consolidamento volte macine
- Restauro e ricostruzione ruote

## Planimetria generale - STATO DI PROGETTO Scala 1/100

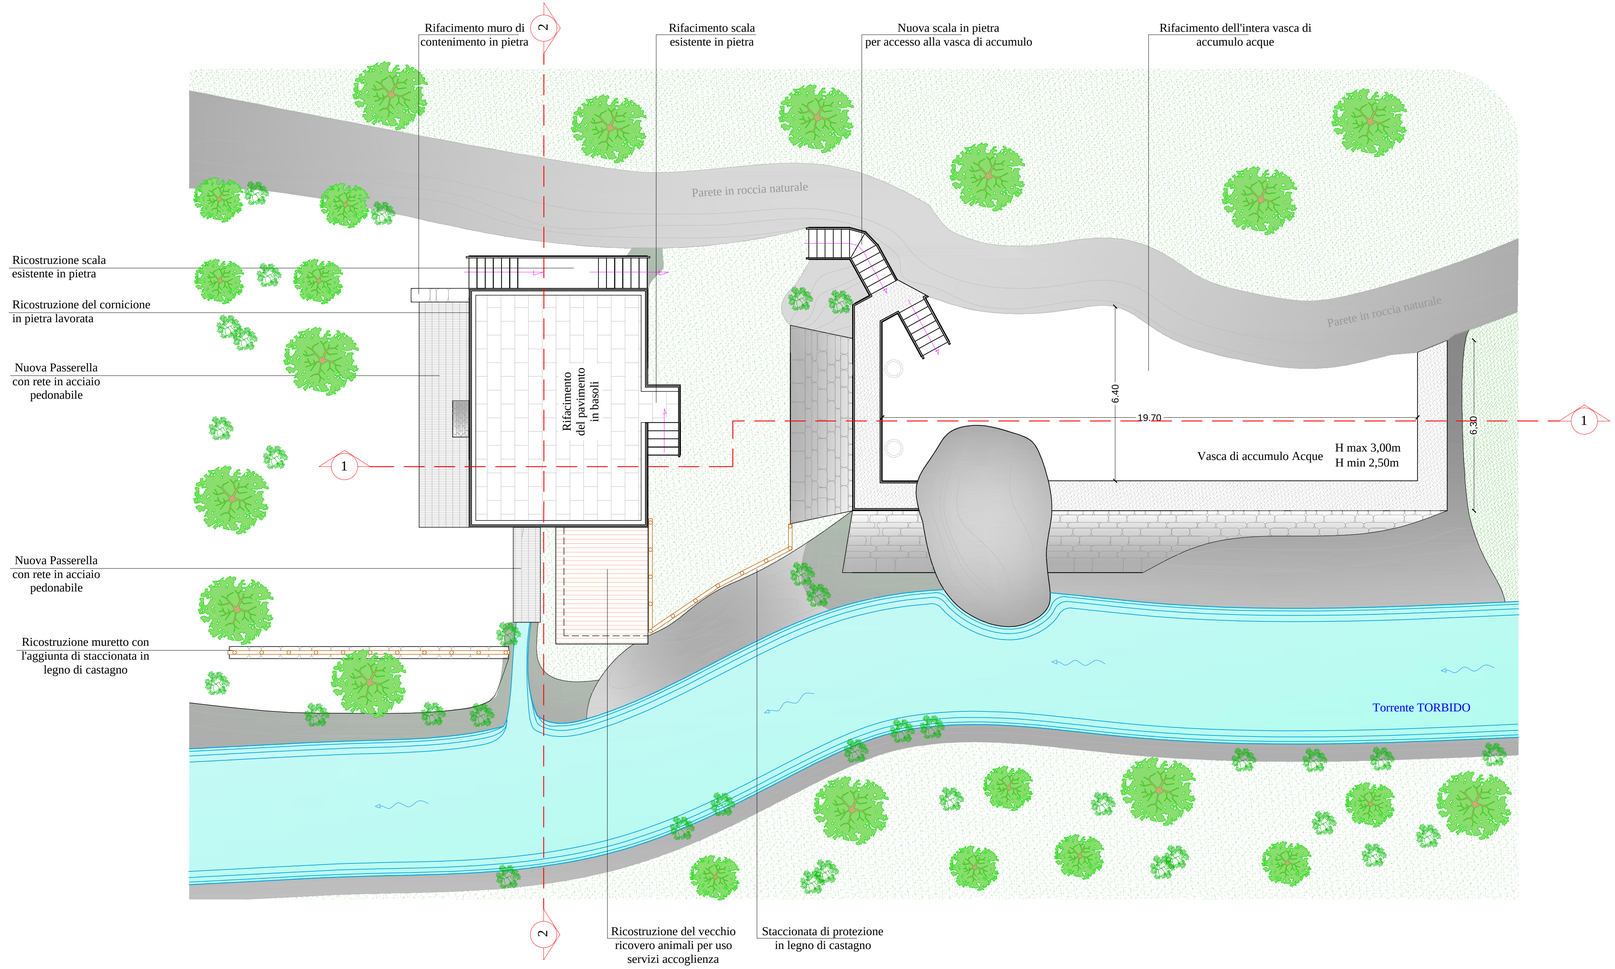



## Pianta canali di scolo a quota - 1,60m- STATO DI PROGETTO

Scala 1/100

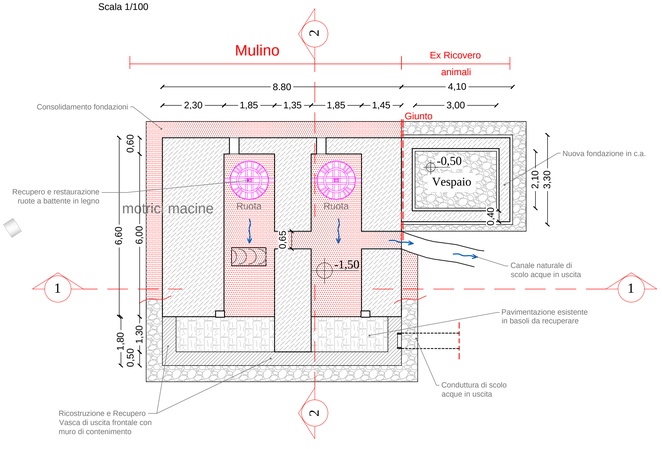


## Pianta piano terra a quota 0,00m - STATO DI PROGETTO

Scala 1/100

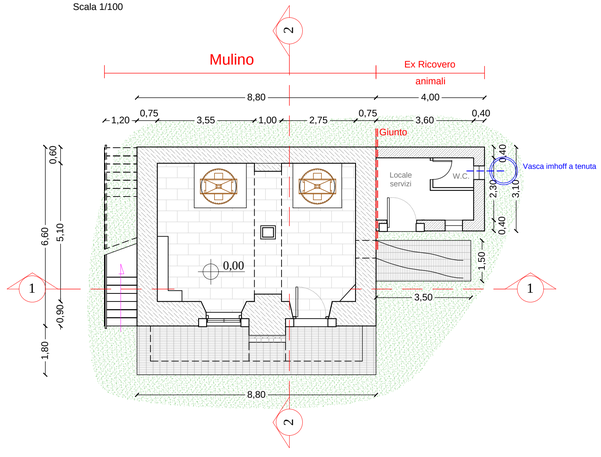


## Pianta copertura +3,40m - STATO DI PROGETTO

Scala 1/100

