Studio Florio Progettazioni

Corso Trieste (c.o Palazzo Uffici), 82037 Telese Terme (BN) - tel. fax 0824.975723
C.da Potete, 5 - 82033 Cusano Mutri (BN) - tel. fax 0824.818165
E-mail: arch.florio@libero.it

COMUNE DI: PIETRAROJA (PROVINCIA DI BENEVENTO)



Oggetto: Progetto per il recupero architettonico di un vecchio mulino idraulico e riqualificazione ambientale dell'area di pertinenza, sito in Pietraroja (BN) alla F.19 - P.lla 86 (ex 253) - area di pertinenza p.lle n°84-85-87-90
Risanamento conservativo e recupero funzionale di insedianenti agricoli.

Tav.
N° 03

PROGETTO ESECUTIVO


COMMITTENTE: Sig. LUCA ORSINO
nato a Benevento il 12/05/1989 ed ivi residente alla Contrada San Felice N°220 Cusano Mutri (BN)

PLANIMETRIA GENERALE E STATO DEI LUOGHI

Data: Maggio 2022
Aggiornamento:
Scala: 1/100


IL TECNICO
Arch. Domenico FLORIO

Planimetria generale - STATO DI FATTO Scala 1/100

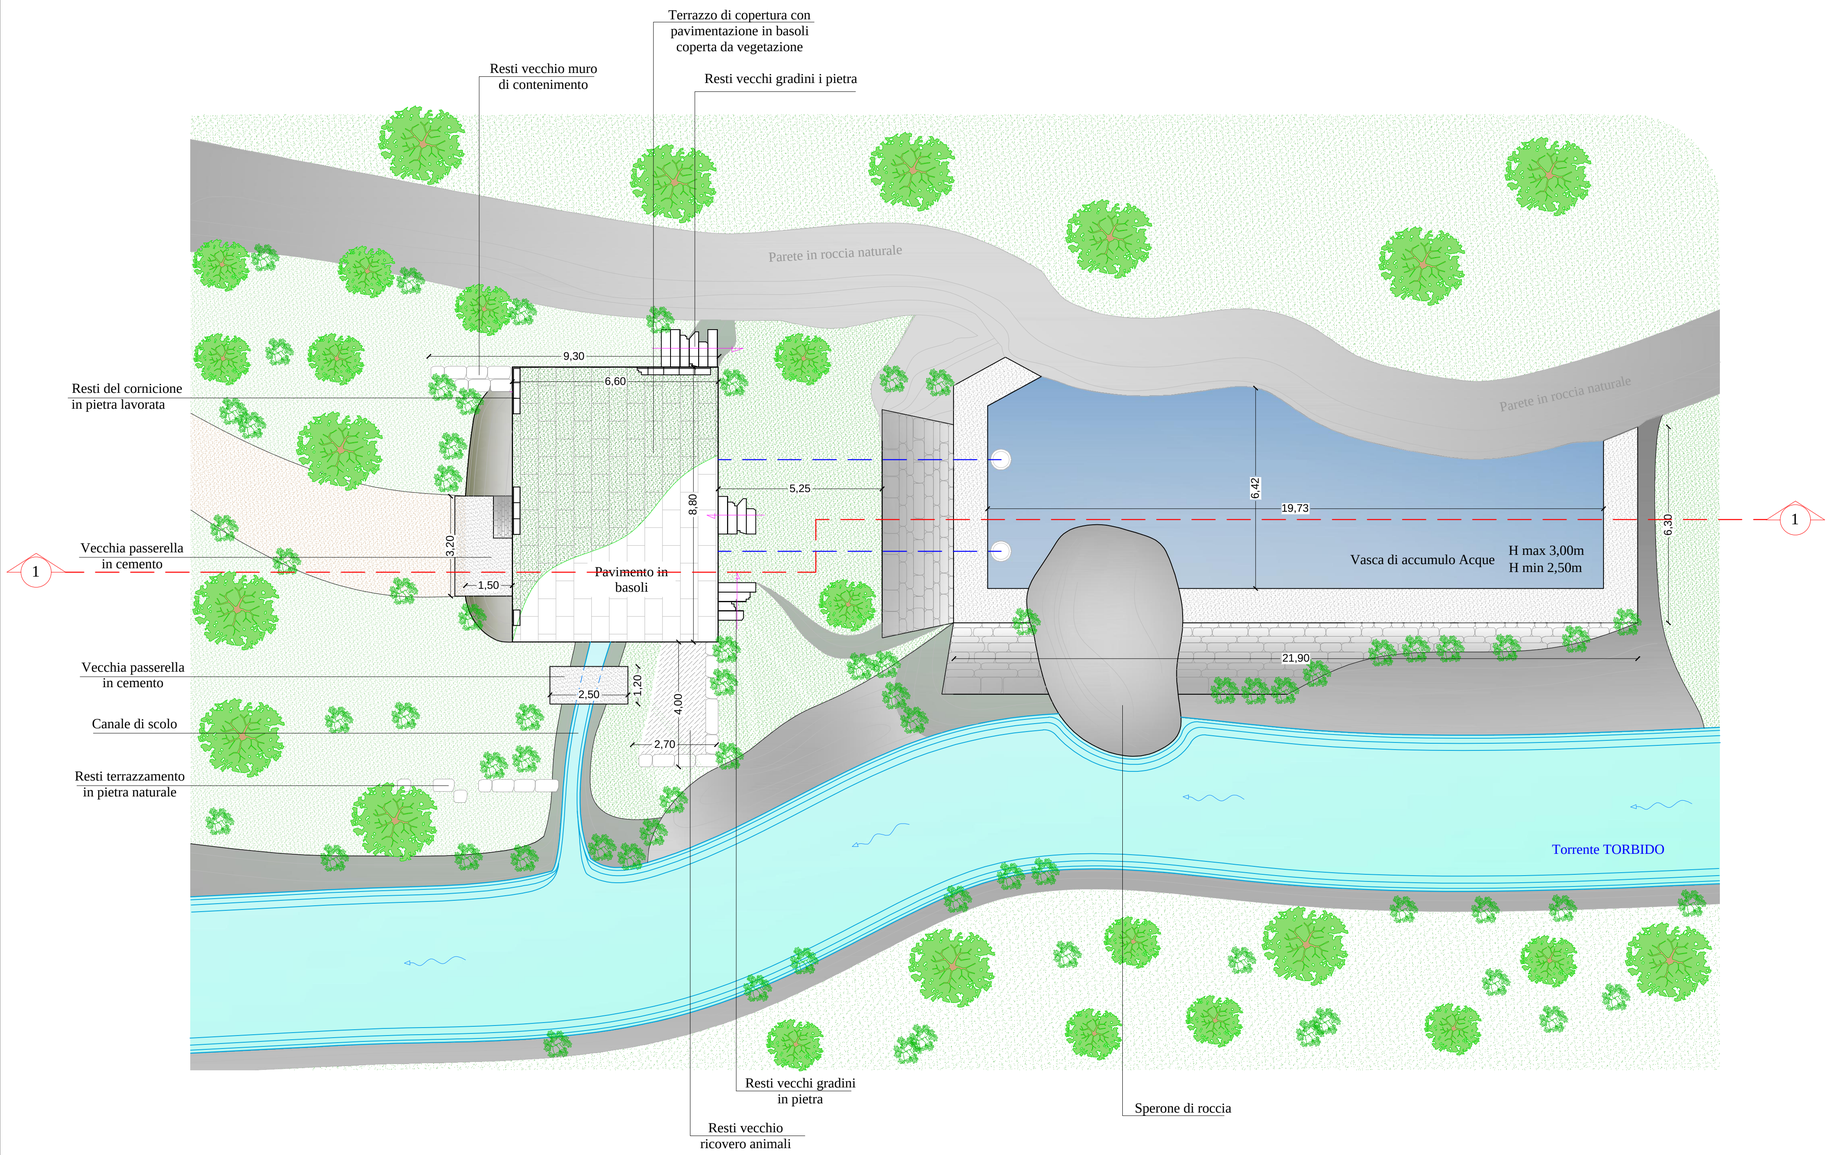


Pianta canali di scolo a quota - 1,60m- STATO DI FATTO

Scala 1/100

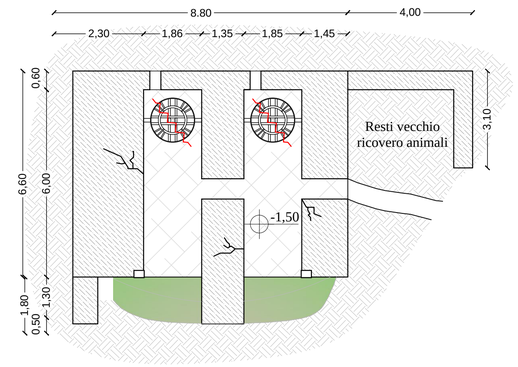

Pianta piano terra a quota 0,00m - STATO DI FATTO

Scala 1/100

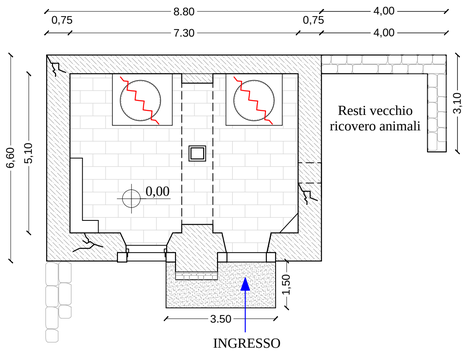

Pianta copertura +3,40m - STATO DI FATTO

Scala 1/100

