Fondo europeo agricolo per lo sviluppo rurale: l'Europa investe nelle zone rurali

UNIONE EUROPEA

Assessorato Agricoltura

PSR14-20 Campania

BORRELLI PROGETTAZIONE E SERVIZI S.R.L.
Via Provinciale N.22 - 82030 – Faicchio (BN) –
C.F. e P. IVA 01418800627 - N. R.E.A. 118831

Comune di Pietraroja

Provincia di Benevento

P.S.R. CAMPANIA 2014-2020

Misura6: Sviluppo delle aziende agricole e delle imprese – Sottomisura 6.4: Sostegno a investimenti nella creazione e nello sviluppo di attività extra agricole. Tipologia 6.4.1.: Creazione e Sviluppo della diversificazione delle imprese agricole.

Progetto: Rifunzionalizzazione di un immobile aziendale da destinare ad alloggio e ristorazione agrituristica e riqualificazione area esterna per attività ludiche – sportive e ricreative

Committente: Meglio Nicola

Località:Mastramici di Sotto – Case Sparse

Tavola n. 4: Grafici Architettonici (Piante – Sezioni – Prospetti – ecc.)
- STATO DI FATTO –


I PROGETTISTI

ING. BORRELLI PAOLO ALBO INGEGNERI PROVINCIA DI BENEVENTO N. 985 FAICCHIO (BN)


IL COMMITTENTE

Meglio Nicola


Pianta Piano Terra Scala 1:100

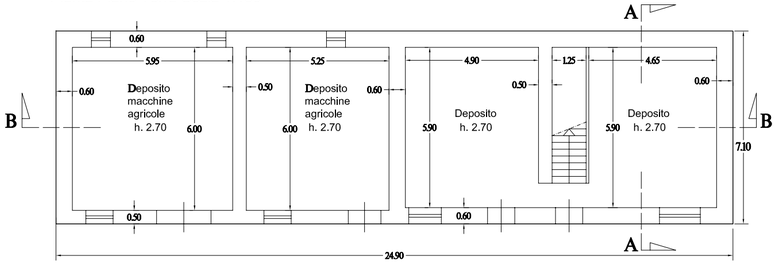


Pianta Piano Primo Scala 1:100

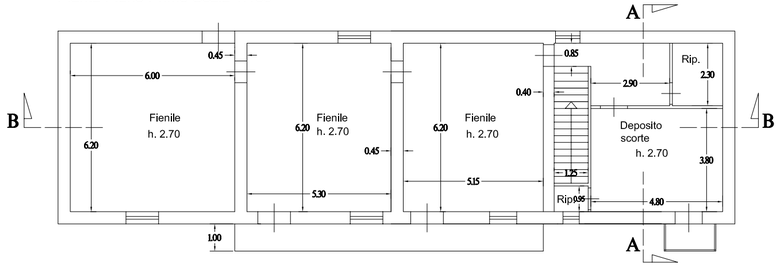


Pianta Copertura Scala 1:100

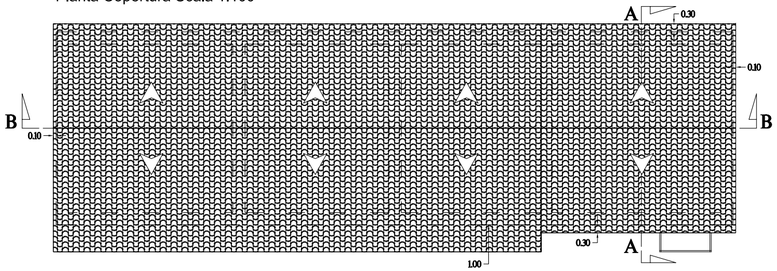


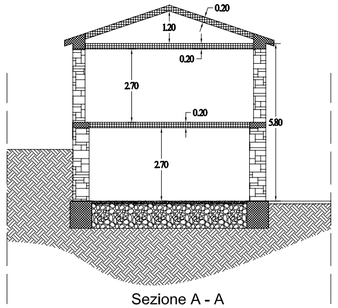


Sezione A - A

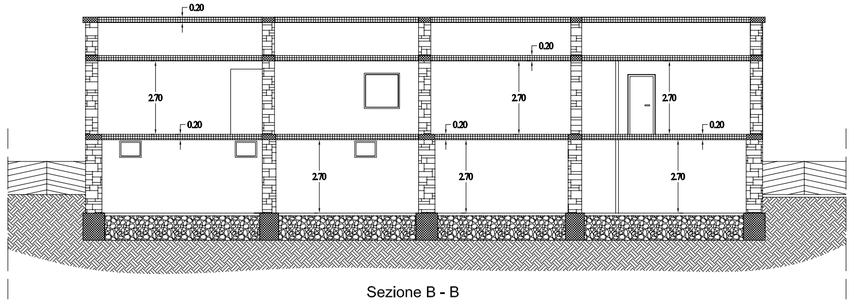


Sezione B - B

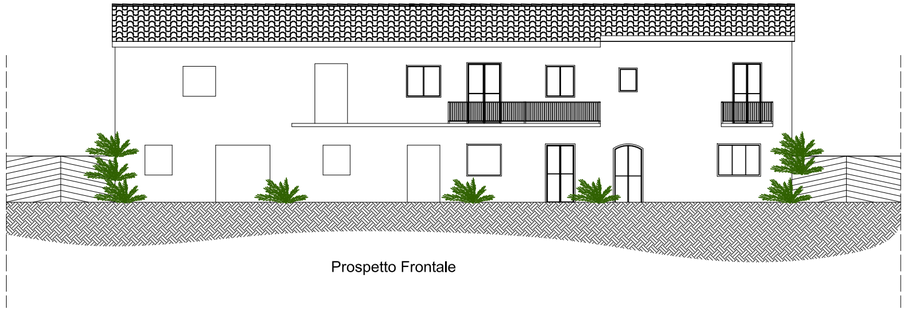


Prospetto Frontale

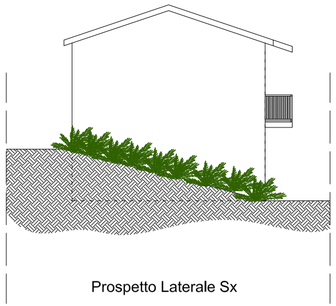

Prospetto Laterale Sx

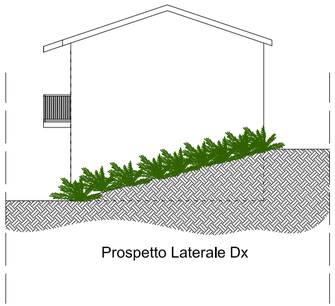

Prospetto Laterale Dx

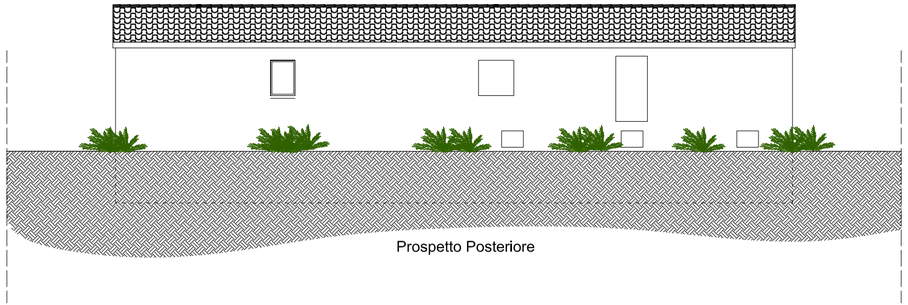

Prospetto Posteriore