STUDIO TECNICO

CONSULENZE–PROGETTAZIONI–RILIEVITOPOGRAFICI–CONTABILITA'

Geom. Remo Di Muzio
Via Pietà n°77
(82033) Cusano Mutri –BN–
tel. 0824/862460
e–mail–studiodimuzio@virgilio.it
C.F.–DMZ RME 75B16 H501J
P.IVA n.01148860628
N°1296 collegio dei Geometri
Di Benevento dal 15.02.1999

COMUNE di PIETRAROJA Prov. di Benevento	ELABORAZIONE **Dicembre 2020**


LAVORI: **Ampliamento della stalla bovini a servizio dell'azienda Agricola MARCANTONIO sita alla contrada Colle della Corte**

Committente: Sig. Mottura Giuliano Progettista: Geom. Remo Di Muzio Dir. Lavori: Collaborazione: Collaudo C.O.: Geologo: Impresa:	ELABORATO 04 Contiene - **Elaborati Grafici (stato di progetto)**

VISTI E APPROVAZIONI

Il presente elaborato è di proprietà dello S.T.,che tutelerà i propri diritti a norma di legge

PLANIMETRIA CATASTALE FOGLIO 9 P.LLE 261-263 / Stato di progetto SC. 1:500

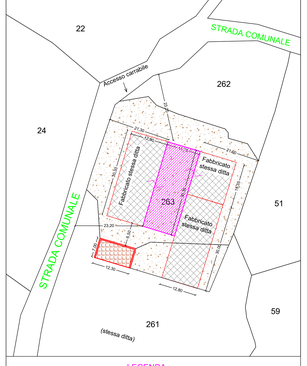


LEGENDA

Fabbricati stessa ditta — Concimaia esistente — Ampliamento a farsi


PIANTA PIANO TERRA

Scala 1:100

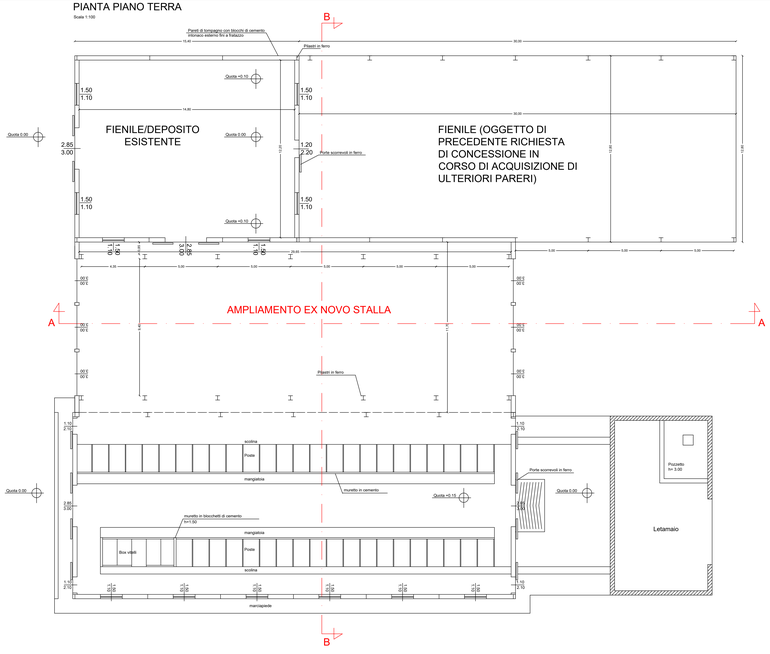


SEZIONE B-B

Scala 1:100

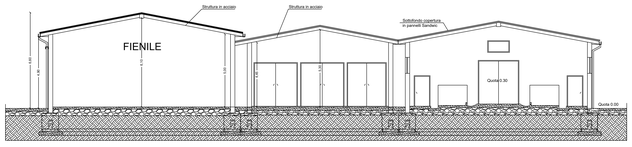


PIANTA COPERTURA

Scala 1:100

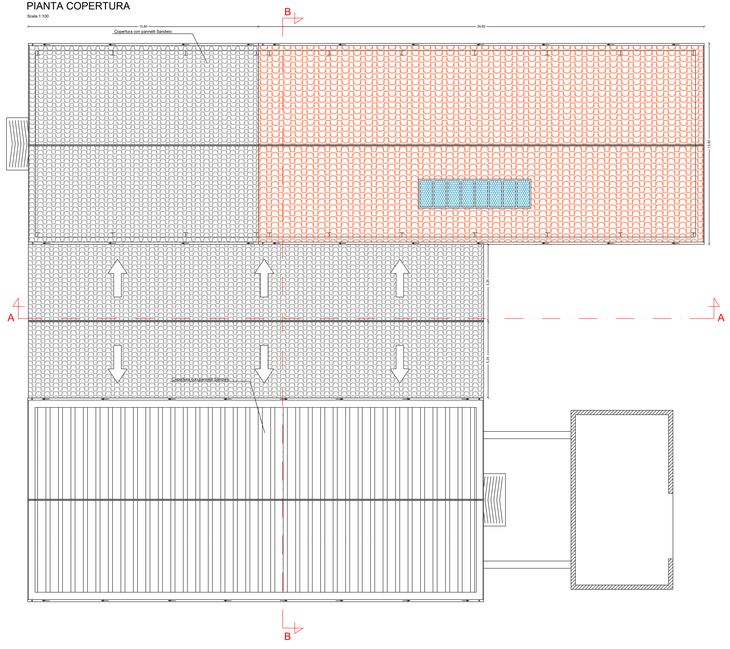


SEZIONE PROSPETTICA A:A

Scala 1:100

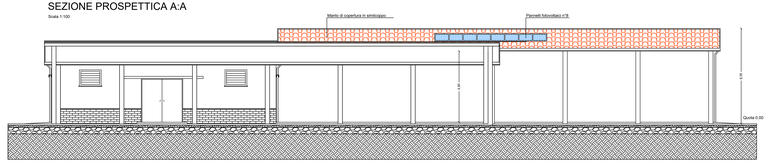


PROSPETTO LATERALE

Scala 1:100

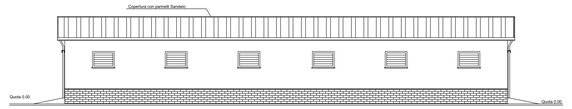

PROSPETTO EST

Scala 1:100

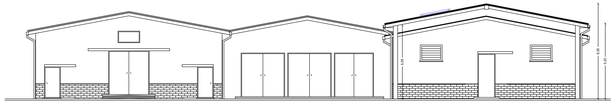

PROSPETTO OVEST

Scala 1:100

