BORRELLI PROGETTAZIONE E SERVIZI S.R.L.
Via Provinciale N.22 - 82030 - Faicchio (BN) -
C.F. e P.IVA 01418800627 - N. R.E.A. 118831

COMUNE DI PIETRAROJA

PROVINCIA DI BENEVENTO

Progetto: Ammodernamento tecnologico - strutturale ed efficientamento energetico di un'azienda agricola mediante l'ampliamento della stalla esistente , realizzazione della concimaia e opere di miglioramento fondiario

PROGETTO ARCHITETTONICO


COMMITTENTE: IULIANI Grazia | LOCALITA': Valli

TAV.3 - ELABORATI GRAFICI DI FATTO
SCALA 1:100


IL TECNICO:

ING. PAOLA BORRELLI


Pianta Piano Terra

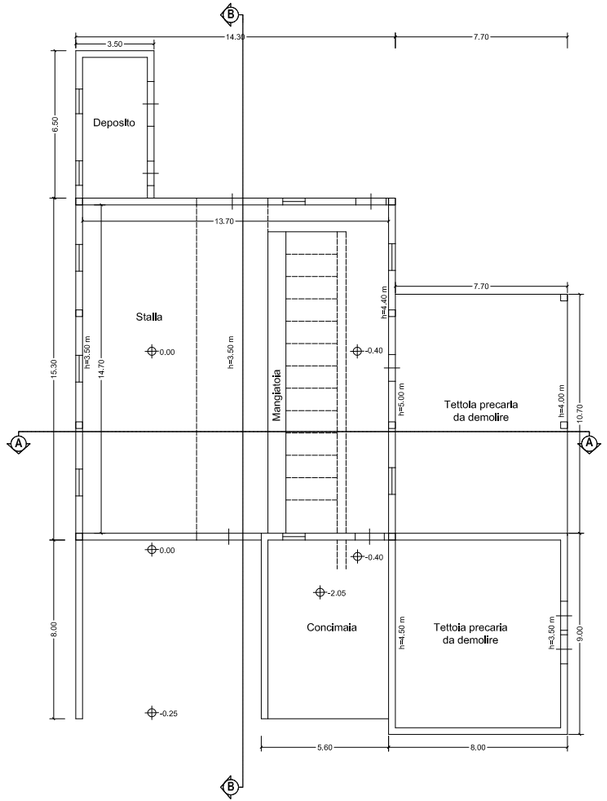


Pianta Copertura

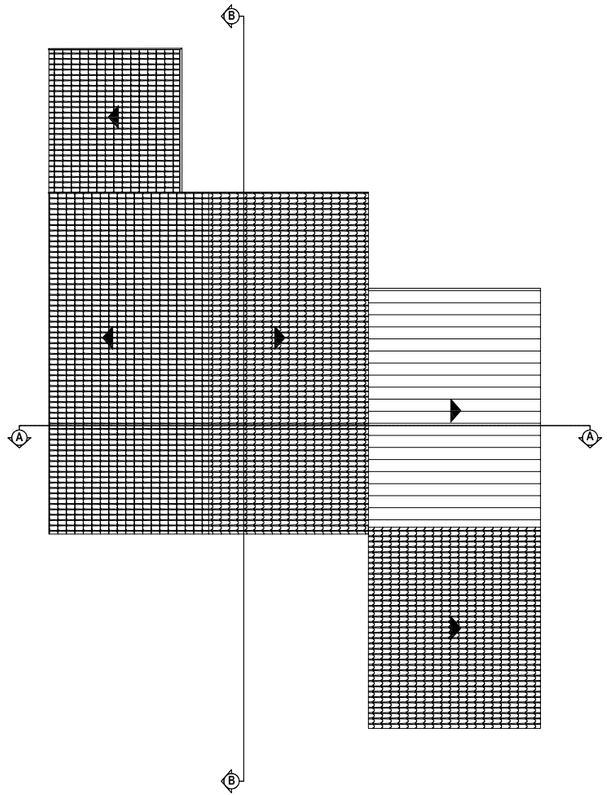


Prospetto Frontale

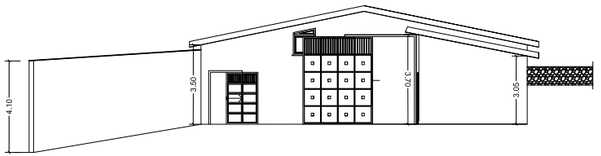


Prospetto Laterale SX

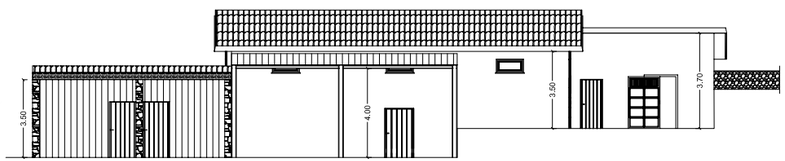


Prospetto Laterale DX

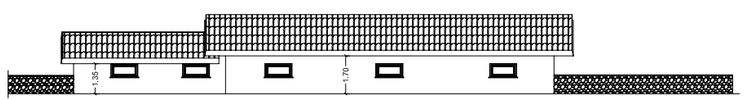

Sezione A-A

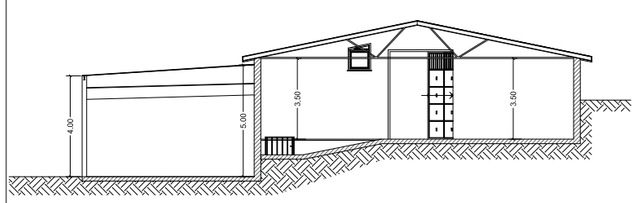

Sezione B-B

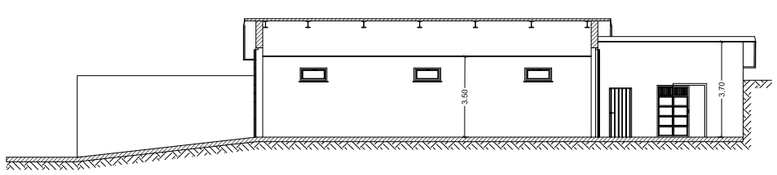

Prospetto Posteriore

