STUDIO TECNICO

CONSULENZE–PROGETTAZIONI–RILIEVITOPOGRAFICI–CONTABILITA'

Geom. Remo Di Muzio
Via Pietà n°77
(82033) Cusano Mutri –BN–
tel. 0824/862460
e–mail–studiodmuzio@virgilio.it
C.F.–DMZ RME 75B16 H501J
P.IVA n.01148860628
N°1296 collegio dei Geometri
Di Benevento dal 15.02.1999

COMUNE di PIETRAROJA Prov. di Benevento	ELABORAZIONE **Dicembre 2020**

LAVORI: **Ampliamento della stalla bovini a servizio dell'azienda Agricola MARCANTONIO sita alla contrada Colle della Corte**


Committente Sig. Moturo Giuliano Progettista Geom. Remo Di Muzio Dir. Lavori Collaborazione Collaudo C.O. Geologo Impresa	ELABORATO 0.3 Contiene - **Elaborati Grafici (stato di fatto)**

VISTI E APPROVAZIONI

Il presente elaborato è di proprietà dello S.T.,che tutelerà i propri diritti a norma di legge

PLANIMETRIA CATASTALE FOGLIO 9 P.LLE 261-263 / Stato di fatto

SCALA 1:500

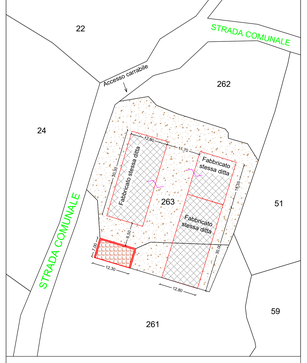


LEGENDA


Fabbricati stessa ditta

Concimaia esistente

PIANTA PIANO TERRA


Scala 1:100

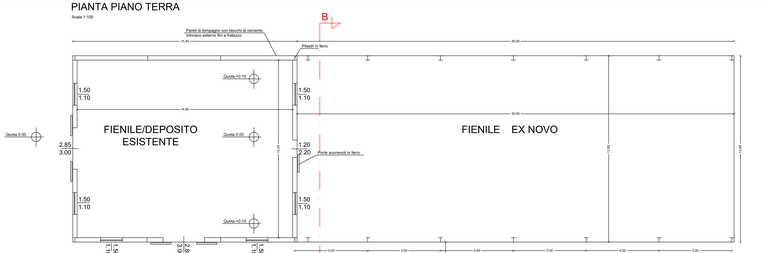

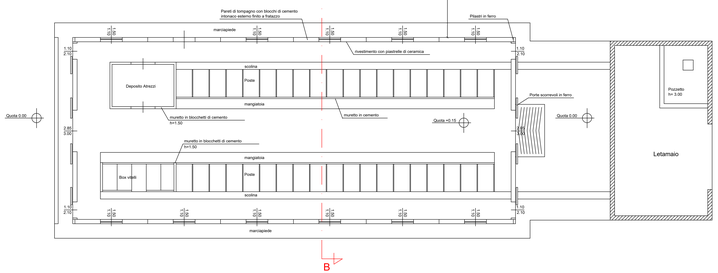


SEZIONE B-B


Scala 1:100

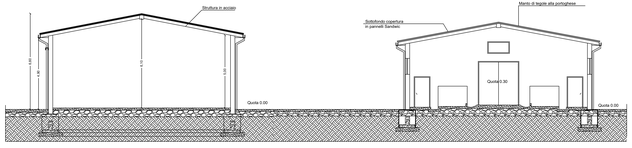

PIANTA COPERTURA


Scala 1:100

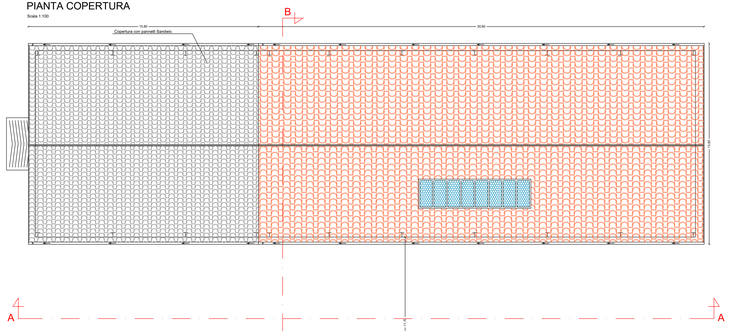

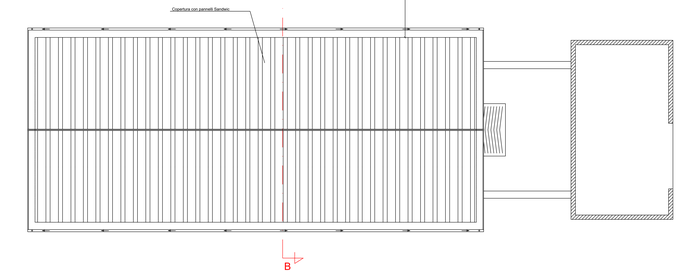


SEZIONE PROSPETTICA A:A

Scala 1:100

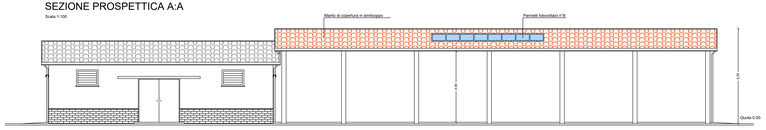

PROSPETTO LATERALE

Scala 1:100

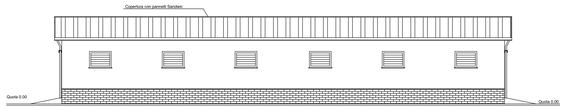

PROSPETTO EST

Scala 1:100



PROSPETTO OVEST

Scala 1:100

