Finanziato dall'Unione europea NextGenerationEU

MINISTERO DELLA CULTURA

REGIONE CAMPANIA

COMUNE DI PIETRAROJA

Provincia di Benevento

PNRR, Missione 1 – Digitalizzazione, innovazione, competitività e cultura, Component 3 – Cultura 4.0 (M1C3), Misura 2 "Rigenerazione di piccoli siti culturali, patrimonio culturale, religioso e rurale"
Investimento 2.2: "Protezione e valorizzazione dell'architettura e del paesaggio rurale" finanziato dall'Unione europea Next Generation EU


Committente: Di Muzio Maria Lucia

Località Vigne di Pietraroja


Progetto: Lavori di risanamento e restauro conservativo di un antico alloggio rurale "L'antica cascina del contadino"

Tav. 4: Elaborati Grafici - (Stato di progetto) - Scala 1:100


IL COMMITTENTE:	IL PROGETTISTA
Maria Lucia Di Muzio	(Ing. PAOLA BORRELLI)
Per presa visione:	

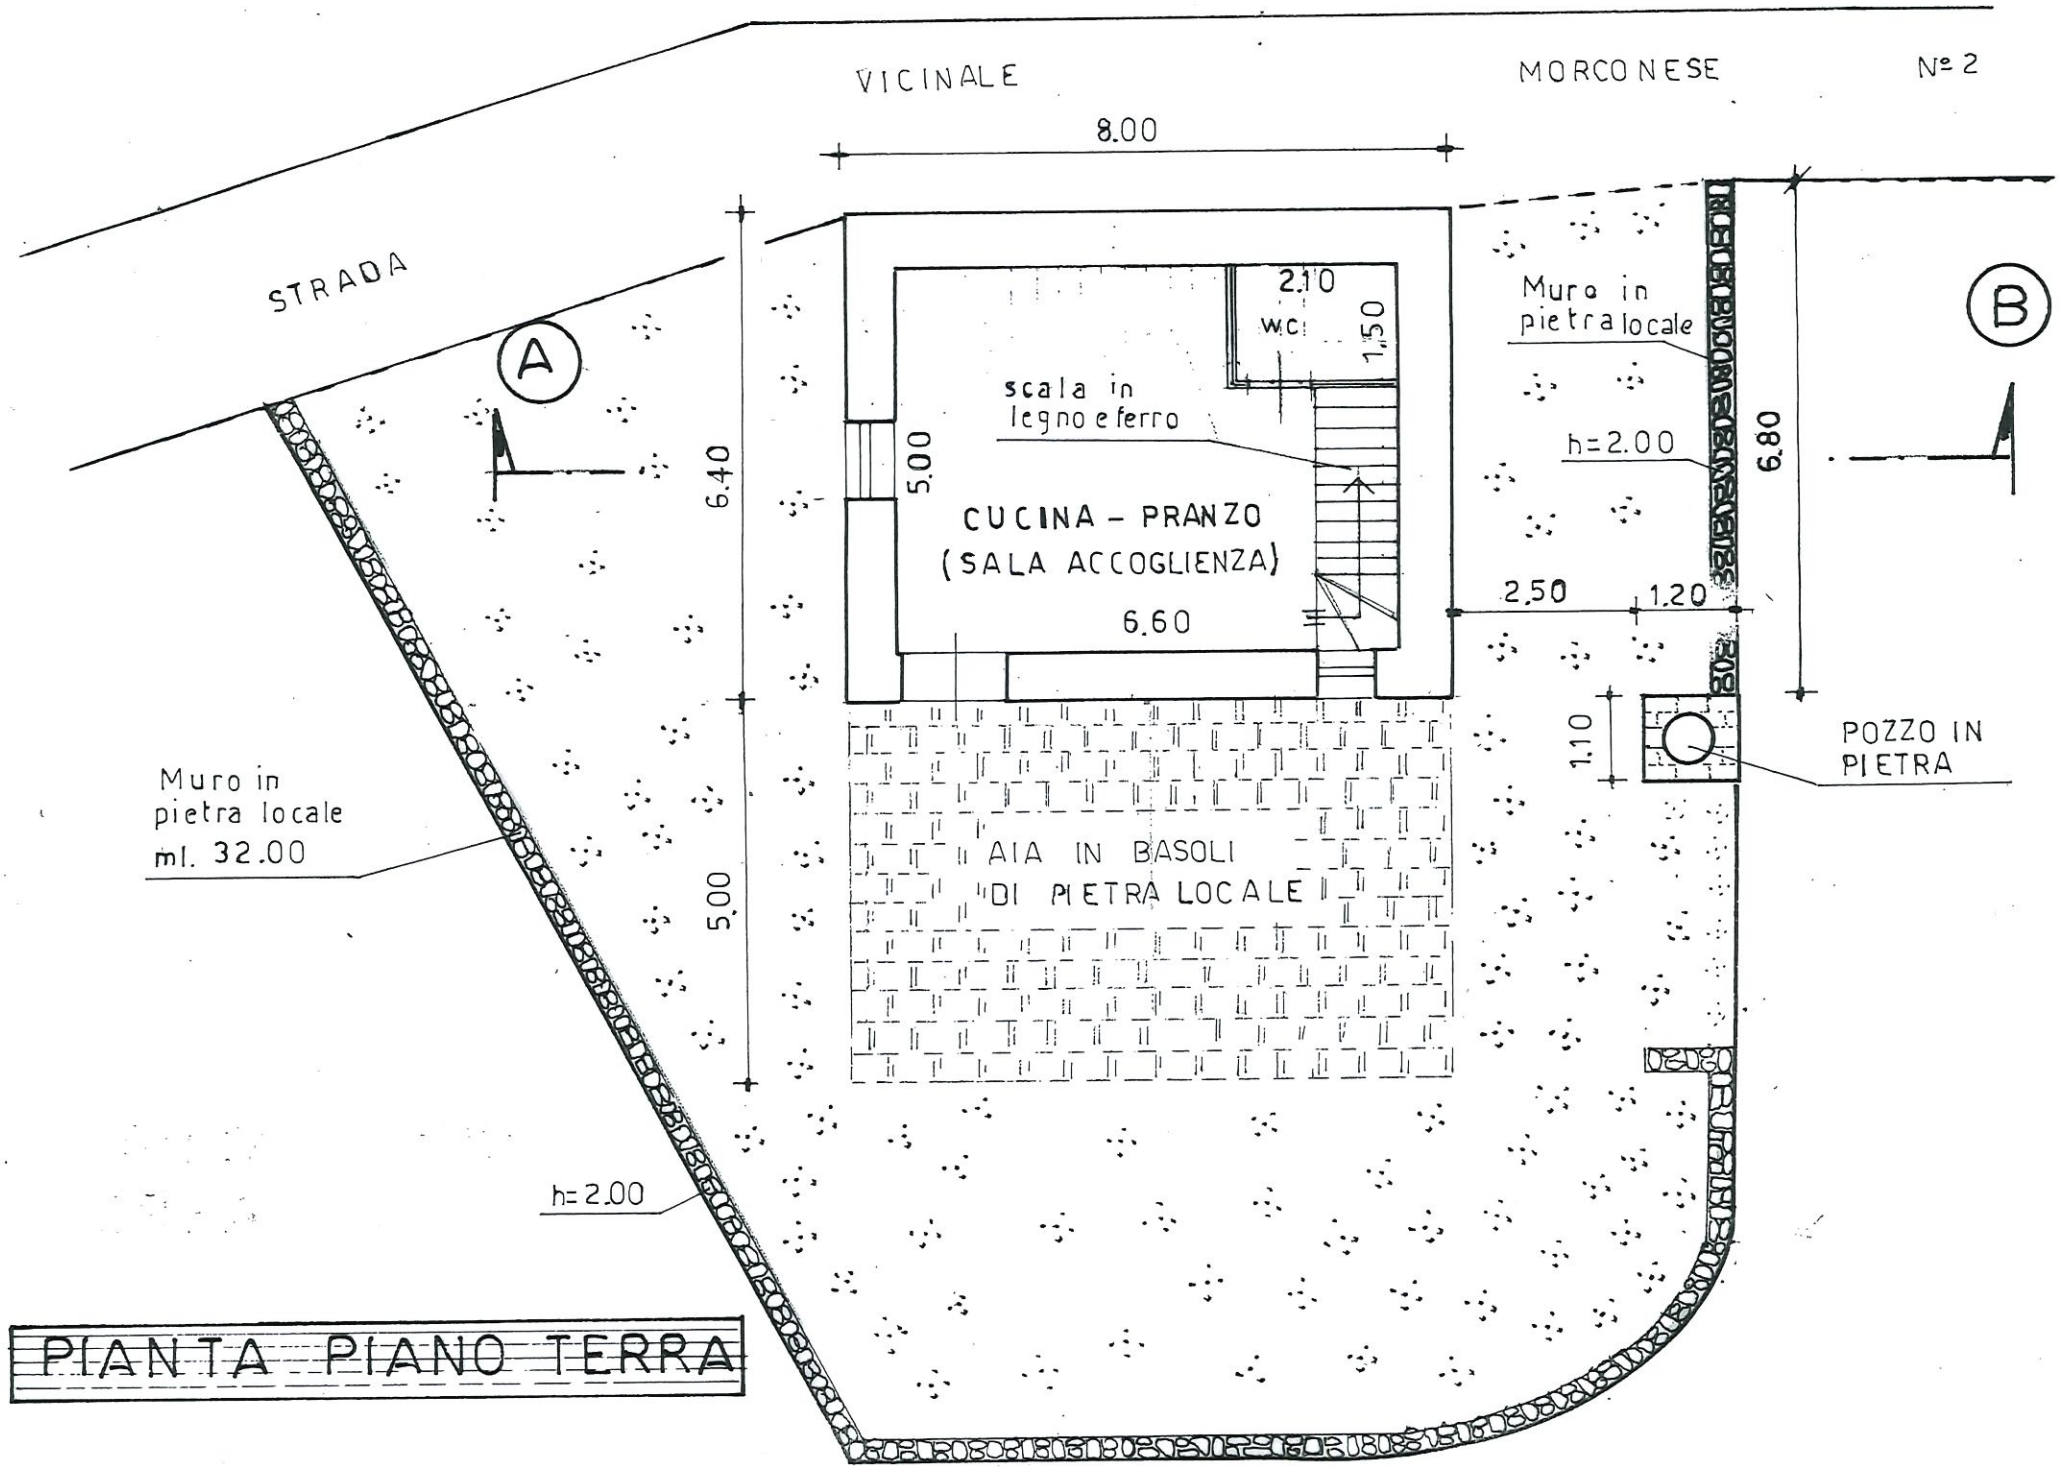


PIANTA PIANO TERRA

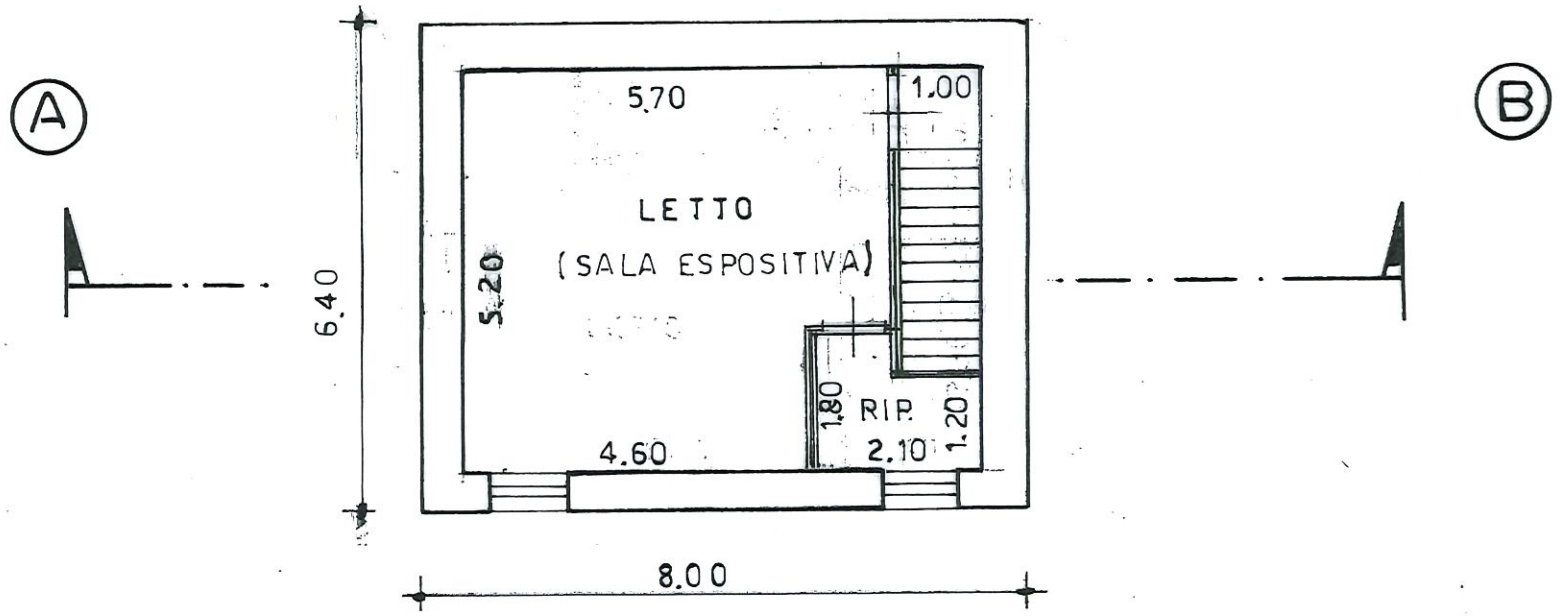

PIANTA PIANO PRIMO

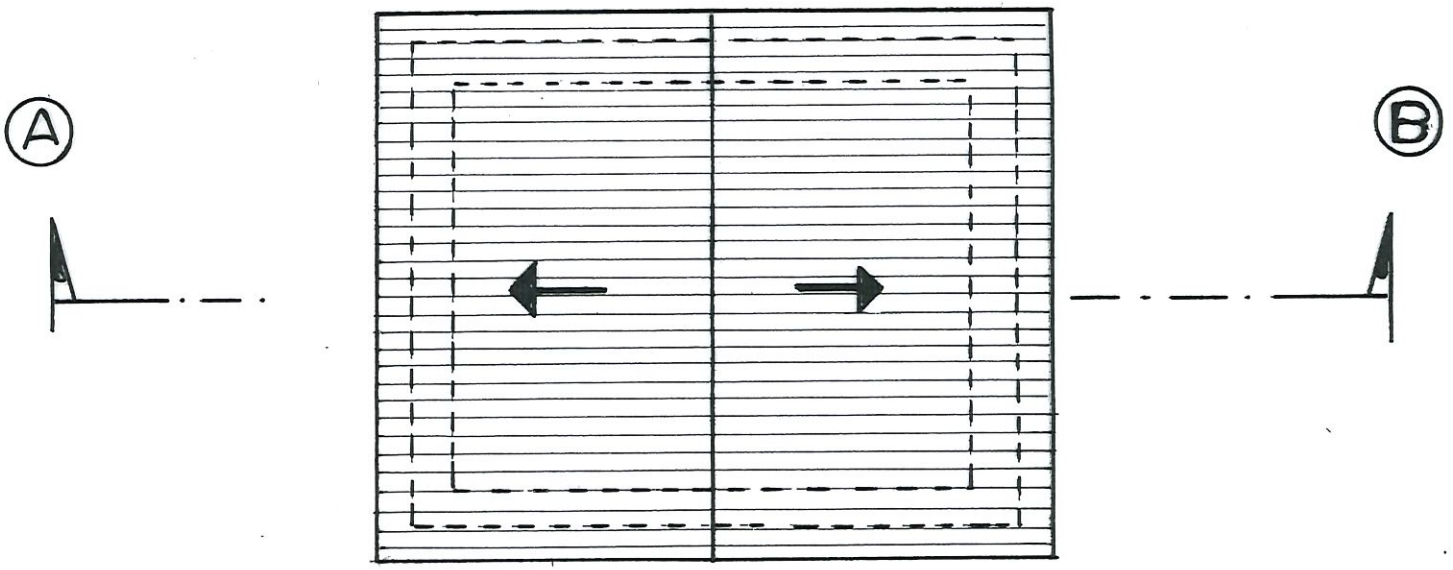


PIANTA COPERTURA

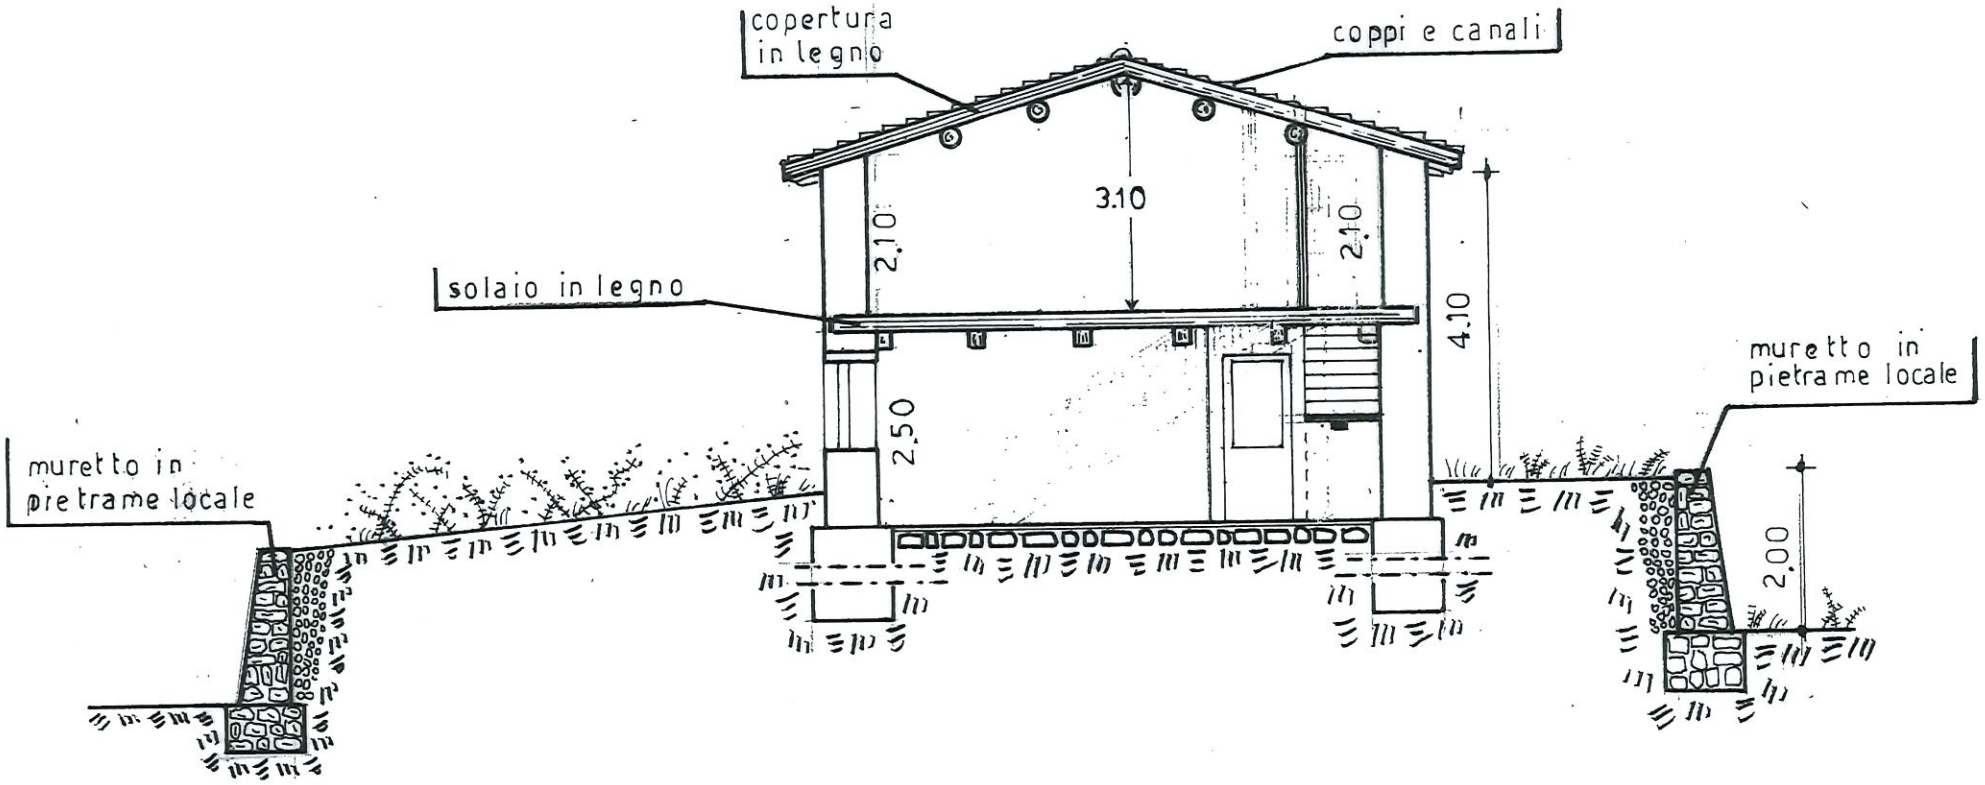
copertura in legno
coppi e canali
3.10
2.10
2.10
4.10
solaio in legno
muretto in pietrame locale
muretto in pietrame locale
2.50
2.00


SEZIONE -AB-




PROSPETTO EST

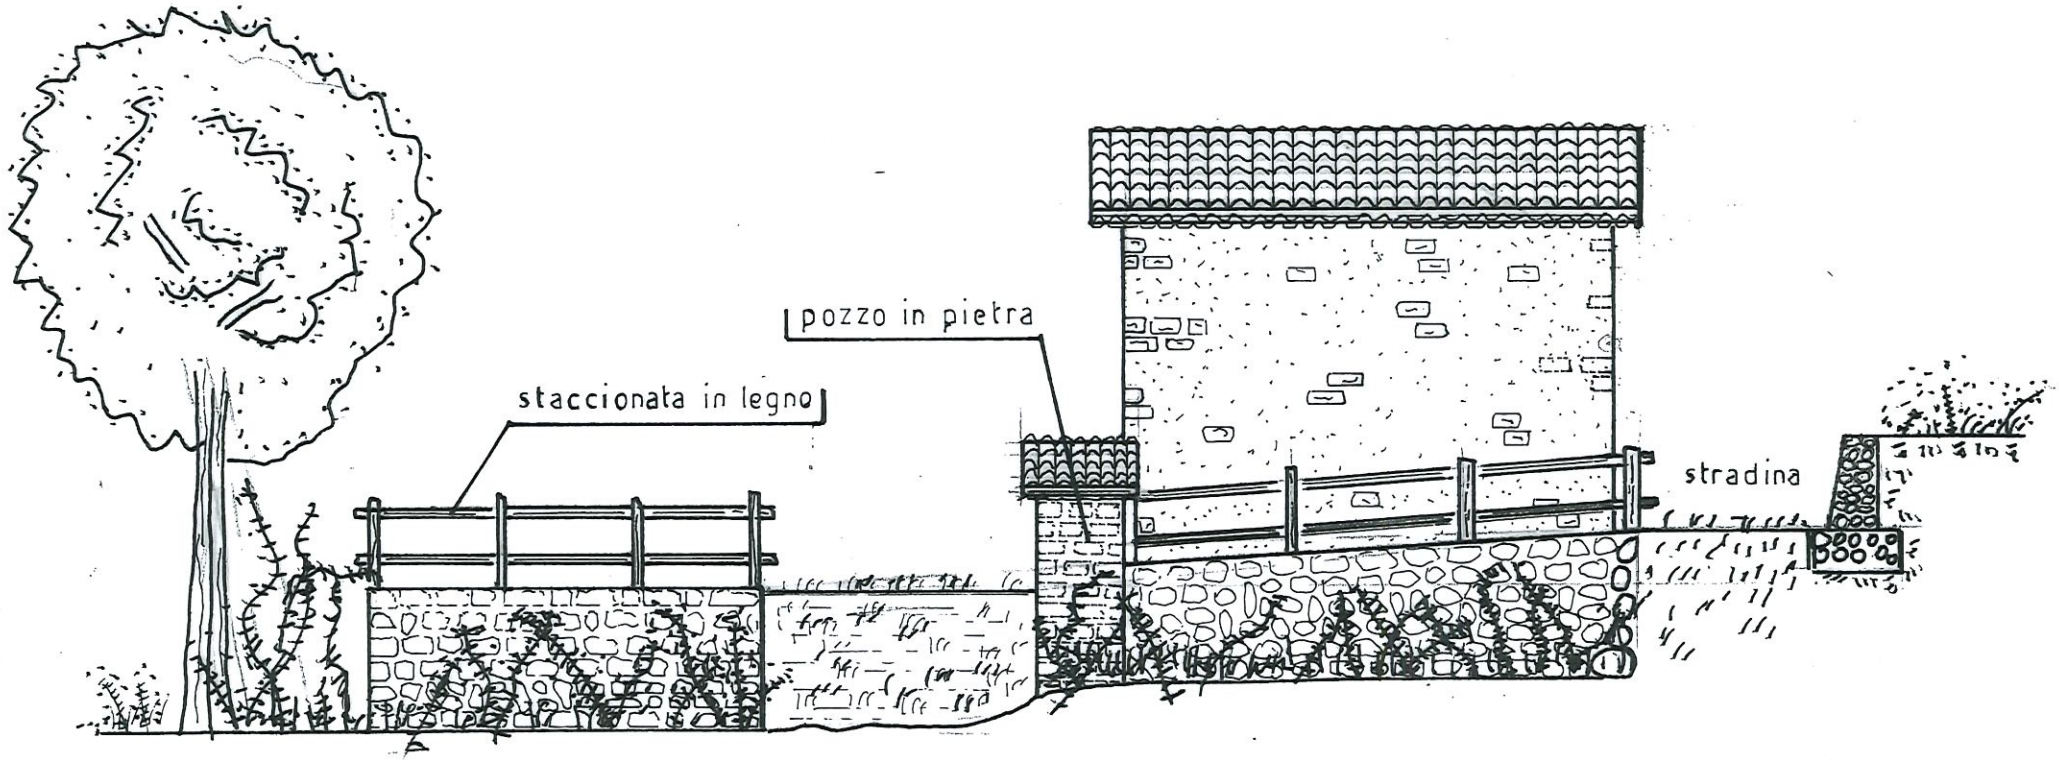

PROSPETTO NORD

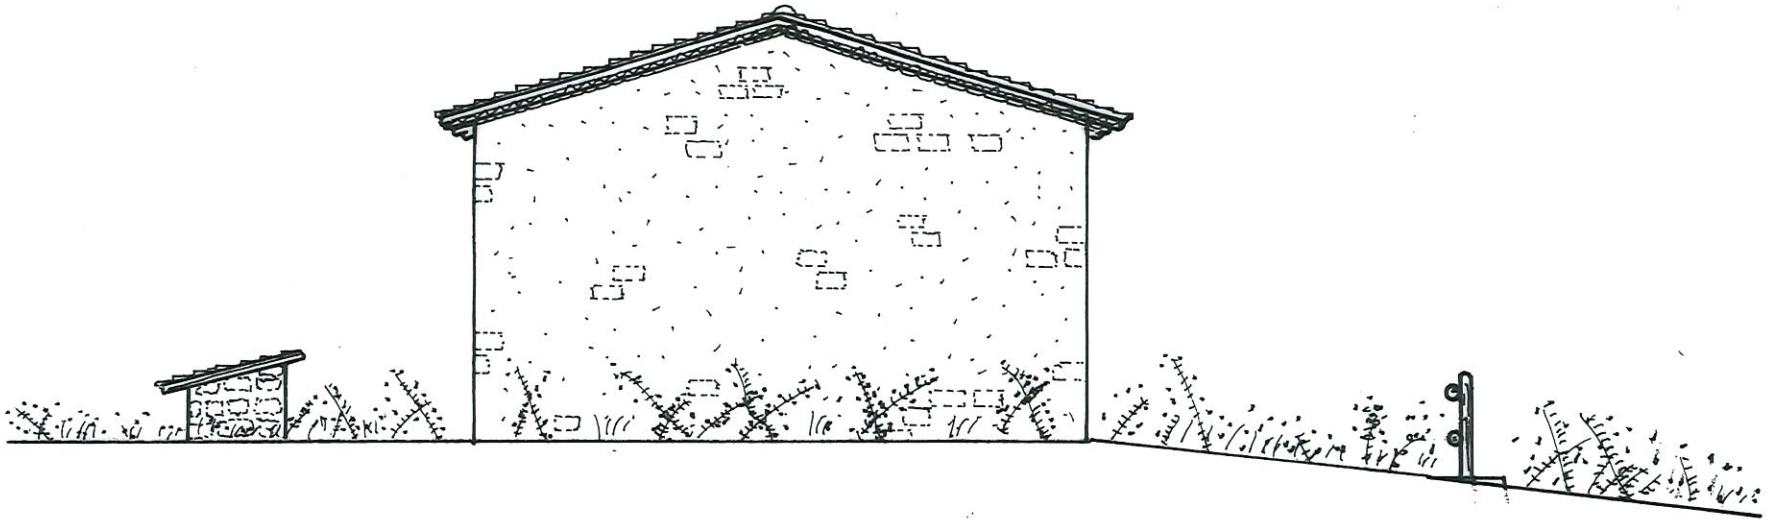

PROSPETTO OVEST

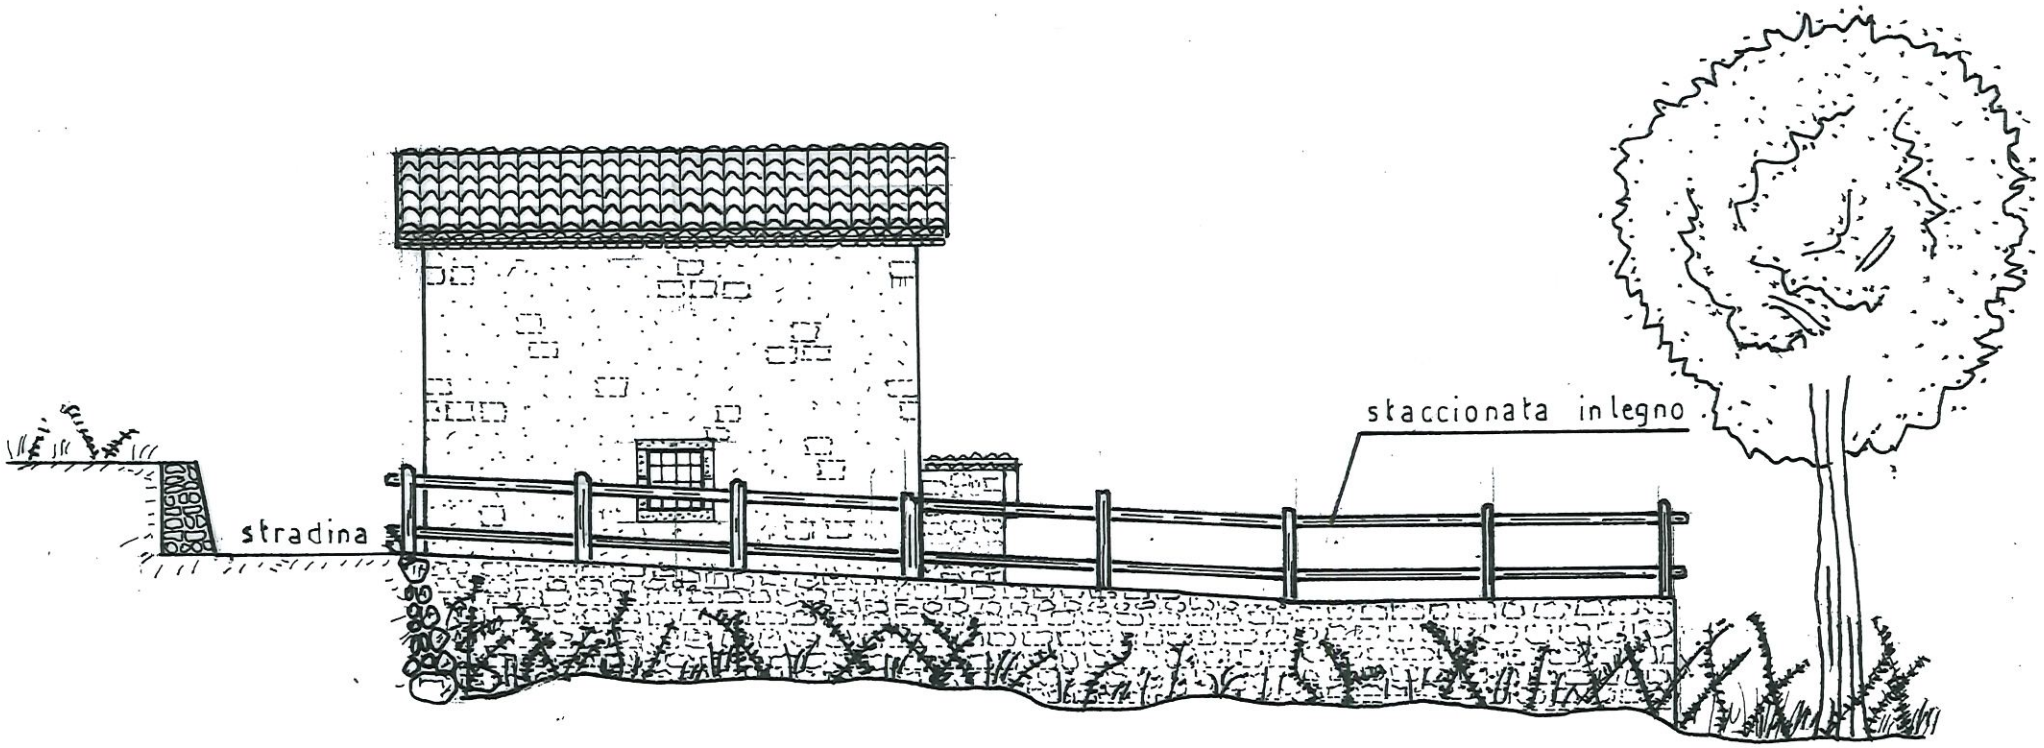

PROSPETTO SUD



Planimetria di zona

Comune di Pietraroja

- Foglio 20 - scala 1:2000 -