POSTA CERTIFICATA: AUT_ 2769756 (Da citare sempre nei vostri riscontri) Lavori per la posa di tronchi di linea elettrica MT/BT in cavo interrato e di armadi di sezionamento per la messa in rete di una nuova Cabina Secondaria conto terzi, su richiesta del cliente “ASSOCIAZIONE SAN BERNARDO” nel tenimento del Comune di Agropoli (SA) Valutazione di incidenza Screening EDIS89670223 AtenaID_49276182 #89670223-6611918#

Mittente: "e-distribuzione@pec.e-distribuzione.it" <e-distribuzione@pec.e-distribuzione.it>
Destinatari: protocollo@pec.comune.agropoli.sa.it <protocollo@pec.comune.agropoli.sa.it>
Inviato il: 14/04/2025 13.10.01
Posizione: Posta certificata2/Posta in ingresso

Protocollo n. 0012253 del 14/04/2025 16:19:15
e stampato il giorno 15/04/2025 da Giuliano Enrico.

Spett.le COMUNE AGROPOLI

Mittente:

E-DISTRIBUZIONE SpA

Autorizzazioni e Patrimonio Industriale CAM

Via Domenico Cimarosa 4 - 00198 Roma - Italia

T +39 06 83051

Il sistema di protocollo del mittente

e-distribuzione@pec.e-distribuzione.it

le invia tramite PEC il seguente documento

Oggetto: AUT_ 2769756 (Da citare sempre nei vostri riscontri) Lavori per la posa di tronchi di linea elettrica MT/BT in cavo interrato e di armadi di sezionamento per la messa in rete di una nuova Cabina Secondaria conto terzi, su richiesta del cliente “ASSOCIAZIONE SAN BERNARDO” nel tenimento del Comune di Agropoli (SA) Valutazione di incidenza Screening

Numero di protocollo: E-DIS-14/04/2025-0433814

Questo messaggio è da ritenersi di uso: CONFIDENZIALE

Questa comunicazione è confidenziale e potrebbe contenere informazioni considerate privilegiate in base alla legge. Deve essere utilizzata esclusivamente dal destinatario in relazione alle finalità per le quali è stata ricevuta e ne è vietata qualsiasi forma di riproduzione senza esplicita autorizzazione. Qualora fosse stata ricevuta per errore si prega di informare tempestivamente il mittente e di distruggere la copia in proprio possesso.

```
=== LISTA DEGLI ALLEGATI ===
89670223.pdf ( )
2769756DICHCOST.pdf ( )
2769756ELPAR.doc ( )
2769756ELPAR.pdf ( )
2769756ISTSCREE.doc ( )
2769756ISTSCREE.pdf ( )
2769756DICHCOST.doc ( )
002PATMALAT.pdf ( )
003SOR.pdf ( )
001GUGL.pdf ( )
2769756A.doc ( )
2769756A.pdf ( )
2769756ALLSCREE.doc ( )
2769756ALLSCREE.pdf ( )
2769756CARTEM.pdf ( )
2769756ELTECN.pdf ( )
2769756SDV.pdf ( )
QTE 2769756.pdf ( )
2769756TabGeo.xlsx ( )
Ricevuta della distinta SEPA_CAI_20231102122535.pdf ( )
segnatura.xml ( )
```

Protocollo n. 0012253 del 14/04/2025 16:19:15
e stampato il giorno 15/04/2025 da Giuliano Enrico.

Grids Italia
Area Regionale Campania
Programmazione e Gestione Lavori - Autoriz.Patrimonio Industriale

Via Domenico Cimarosa 4 - 00198 Roma - Italia
T +39 06 83051

Protocollo n. 0012253 del 14/04/2025 16:19:15
documento firmato digitalmente da ANTONIO CIRILLO, Enel Italia SpA - Direzione e coordinamento di Enel SpA e stampato il giorno 15/04/2025 da Giuliano Enrico.

Al Comune di Agropoli (SA)
Uffici preposti alla Valutazione di Incidenza Ambientale
PEC: protocollo@pec.comune.agropoli.sa.it

E p.c. Al Parco Nazionale del Cilento e del Vallo di Diano e Alburni (Sentito)
PEC: parco.cilentodianoealburni@pec.it

DIS/MCE/CAM/PGL/API

e-distribuzione@pec.e-distribuzione.it

Oggetto: EDIS89670223 AtenaID_49276182 (citare tale riferimento nell'oggetto o nel testo della risposta) AUT_ 2769756 (Da citare sempre nei vostri riscontri) Lavori per la posa di tronchi di linea elettrica MT/BT in cavo interrato e di armadi di sezionamento per la messa in rete di una nuova Cabina Secondaria conto terzi, su richiesta del cliente "ASSOCIAZIONE SAN BERNARDO" nel tenimento del Comune di Agropoli (SA) Valutazione di incidenza Screening

Vi comunichiamo che e-distribuzione S.p.A. - Area Regionale Campania – Unità PROGE/PLA – Via Galileo Ferraris 59, CAP 81100 Napoli, rappresentata nella qualità di Responsabile dal Dott. Antonio Cirillo, per il progetto di cui all'oggetto

CHIEDE

l'avvio della Procedura VIncA Screening in quanto l'intervento di cui all'oggetto interessa l'area di Rete Natura 2000, ZSC IT 8050032 denominata "Monte Tresino e dintorni" il cui Ente Gestore è il Parco Nazionale del Cilento e del Vallo di Diano e Alburni.
La stessa inoltre comunica che l'istanza è stata già inviata il giorno 03.02.2024, erroneamente all'indirizzo tributi@comune.agropoli.sa.it e pertanto

CHIEDE

di voler istruire in via urgente il procedimento.

Vi informiamo che il referente per e-distribuzione S.p.A. per la seguente pratica è la Dott.ssa Barbara Pascale barbara.pascale@e-distribuzione.com della nostra Unità Operativa di Salerno.

Nell'attesa di Vostro cortese riscontro,
porgiamo distinti saluti.

ANTONIO CIRILLO
Il Responsabile
Il presente documento è sottoscritto con firma digitale ai sensi dell'art. 21 del d.lgs. 82/2005 e s.m.i.. La riproduzione dello stesso su supporto analogico è effettuata da Enel Italia S.p.A. e costituisce una copia integra e fedele dell'originale informatico, disponibile a richiesta presso l'Unità emittente.

Azienda certificata ISO 9001 - ISO 14001 - ISO 37001 - ISO 45001 - ISO 50001

Questo messaggio è destinato esclusivamente al seguente uso: CONFIDENZIALE

e-distribuzione SpA - Società con unico socio - Sede legale: 00198 Roma, Via Domenico Cimarosa 4 - Registro Imprese di Roma e Codice fiscale 05779711000 - R.E.A. 922436 - Società partecipante al Gruppo IVA Enel con P.I. 15844561009 - Capitale Sociale 2.600.000.000 Euro i.v. - Direzione e coordinamento di Enel SpA

MODELLO DI DICHIARAZIONE SOSTITUTIVA DI ATTO NOTORIO A FIRMA DEL PROPONENTE (punto 2 dell'Allegato A alla DGR 737/2022)

Dichiarazione del proponente in merito al valore del progetto/intervento ai fini del calcolo degli oneri istruttori

DICHIARAZIONE SOSTITUTIVA DI ATTO NOTORIO
(Art. 47 e 38 del DPR 28 dicembre 2000, n. 445)

Il sottoscritto Dott. Angelo Sorice, nato a Sperone (AV) il 05/06/1967, C.F. SRCNGL67H05I893M e domiciliato per la carica presso e-distribuzione S.p.A. - Area Regionale Campania – Unità PROGE/PLA – Via Galileo Ferraris 59, 81100 Napoli, in qualità di procuratore legale della Società e-distribuzione S.p.A., con sede legale in Roma via Ombrone n. 2 partita I.V.A. 15844561009, pec: e-distribuzione@pec.e-distribuzione.it con procura rep. n.65574 del 28.04.2022, consapevole delle sanzioni penali previste in caso di dichiarazioni non veritiere o di uso di atti falsi, come previsto dall'art. 76 del citato DPR 445/2000, "Testo unico delle disposizioni legislative e regolamentari in materia di documentazione amministrativa", sotto la propria responsabilità in qualità di proponente del progetto/intervento: "**Lavori per la posa di tronchi di linea elettrica MT/BT in cavointerrato e di armadi di sezionamento per la messa in rete di una nuova CabinaSecondaria conto terzi, su richiesta del cliente "ASSOCIAZIONE SAN BERNARDO" nel tenimento del Comune di Agropoli (SA)" – ITER 2769756**
sulla base del quadro tecnico economico del progetto/intervento

DICHIARA

che ai fini del calcolo degli oneri per la valutazione di cui alla DGR 737/2022, il costo complessivo del progetto/intervento è pari ad € **58925,00** al netto dell'I.V.A. e degli oneri per gli espropri, come riportato nel quadro tecnico economico.

Luogo e data _____ Firma _____

Alla dichiarazione è allegata la fotocopia del documento di identità del sottoscrittore, ai sensi dell'art. 38 del D.P.R. 445/2000

Protocollo n. 0012253 del 14/04/2025 16:19:15
documento firmato digitalmente da ANGELO SORICE e stampato il giorno 15/04/2025 da Giuliano Enrico.

Protocollo n. 0012253 del 14/04/2025 16:19:15
documento firmato digitalmente da ANGELO SORICE e stampato il giorno 15/04/2025 da Giuliano Enrico.

ELENCO DEI PARERI NECESSARI PER LA REALIZZAZIONE E L'ESERCIZIO DEL P/P/P/I/A

Il richiedente Dott. Angelo Sorice, nato a Sperone (AV) il 05/06/1967, C.F. SRCNGL67H05I893M e domiciliato per la carica presso e-distribuzione S.p.A. - Area Regionale Campania – Unità PROGE/PLA – Via Galileo Ferraris 59, 81100 Napoli, in qualità di procuratore legale della Società e-distribuzione S.p.A., con sede legale in Roma via Ombrone n. 2 partita I.V.A. 15844561009, pec: e-distribuzione@pec.e-distribuzione.it con procura rep. n.65574 del 28.04.2022, in relazione al P/P/P/I/A "**Lavori per la posa di tronchi di linea elettrica MT/BT in cavo interrato e di armadi di sezionamento per la messa in rete di una nuova Cabina Secondaria conto terzi, su richiesta del cliente "ASSOCIAZIONE SAN BERNARDO" nel tenimento del Comune di Agropoli (SA)" ITER 2769756**

DICHIARA

che per la realizzazione e l'esercizio del sopraccitato P/P/P/I/A sono necessarie le seguenti autorizzazioni, concessioni, nulla osta, ecc. e che sono già stati acquisite o richieste le seguenti autorizzazioni, concessioni, nulla osta, ecc.:

Pareri necessari		**Stato acquisizione parere**		
Denominazione	**Soggetto competente al rilascio**	**Parere richiesto (SI/NO)**	**Parere rilasciato (SI/NO)**	**Estremi (se rilasciato)**
Autorizzazione e Paesaggistica	Comune di Agropoli (SA)	SI		-
Autorizzazione	Soprintendenza Archeologia Beni Culturali e Paesaggio Provincia di Salerno e Avellino	SI		
Procedimento Vinca Screening	Comune di Agropoli	SI		
Autorizzazione	Genio Civile	SI		
N.O./Sentito	Parco del Cilento e del	SI		

	Vallo di Diano e Alburni			
Autorizzazione	Regione Campania ai sensi della L.R. n.16/2017	SI		
Autorizzazione	Amalfitana Gas S.r.L.			

Le autorizzazioni, intese, pareri ecc., qualora già acquisiti, dovranno essere allegati all'istanza.

Data li _____ Timbro e firma del proponente

Protocollo n. 0012253 del 14/04/2025 16:19:15
documento firmato digitalmente da ANGELO SORICE e stampato il giorno 15/04/2025 da Giuliano Enrico.

Istanza per l'avvio della procedura di Valutazione di incidenza - screening

Al Comune di Agropoli (SA)
Uffici preposti alla Valutazione di Incidenza Ambientale
c/o Segrteria supporto OO.II. e contenzioso
PEC: tributi@comune.agropoli.sa.it

E p.c. Al Parco Nazionale del Cilento e del Vallo di Diano e Alburni (Sentito)
PEC: parco.cilentodianoealburni@pec.it

Protocollo n. 0012253 del 14/04/2025 16:19:15
documento firmato digitalmente da ANGELO SORICE, ANGELO SORICE, ANGELO SORICE e stampato il giorno 15/04/2025 da Giuliano Enrico.

Il richiedente Dott. Angelo Sorice, nato a Sperone (AV) il 05/06/1967, C.F. SRCNGL67H05I893M e domiciliato per la carica presso e-distribuzione S.p.A. – Area Regionale Campania – Unità PROGE/PLA – Via Galileo Ferraris 59, 81100 Napoli, in qualità di procuratore legale della Società e-distribuzione S.p.A., con sede legale in Roma via Ombrone n. 2 partita I.V.A. 15844561009, pec: e-distribuzione@pec.e-distribuzione.it con procura rep. n.65574 del 28.04.2022 per il seguente progetto: **Lavori per la posa di tronchi di linea elettrica MT/BT in cavo interrato e di armadi di sezionamento per la messa in rete di una nuova Cabina Secondaria conto terzi, su richiesta del cliente "ASSOCIAZIONE SAN BERNARDO" nel tenimento del Comune di Agropoli (SA) ITER 2769756**

presenta

ISTANZA

di screening di valutazione di incidenza ai sensi delle Linee Guida nazionali (GU 303/2019) e delle Linee Guida regionali (DGR 280/2021).

I siti Natura 2000 interessati dal presente screening sono i seguenti:

CODICE	DENOMINAZIONE	TIPO (pSIC, SIC, ZSC, ZPS)	SOGGETTO GESTORE (DGR 684/2019)
IT8050032	**Monte Tresino e dintorni**	ZSC	***Parco Nazionale del Cilento e del Vallo di Diano e Alburni***
IT_____			
IT_____			
IT_____			

Ai fini dell'avvio della procedura si allegano i seguenti documenti su supporto digitale (3 copie):

1. il format per lo screening (**NB. *Allegato 1* alle Linee Guida ex DGR 280/2021 da trasmettersi sia in formato .pdf, opportunamente firmato e datato, che in formato .doc**)
2. documentazione tecnico-progettuale, comprensiva di allegati tecnici e cartografici a scala adeguata; (*tutti gli elaborati dovranno essere debitamente firmati e datati; la documentazione dovrà essere corredata dall'elenco puntuale, **debitamente sottoscritto e datato**, degli elaborati che la compongono da citarsi anche par. 3.1 del format per lo screening*);
3. un report fotografico a colori, dettagliato e comprensibile, dell'area interessata dall'intervento (*solo per P/I/A*);
4. idonea cartografia (IGM 1:25.000) in cui è evidenziata l'area oggetto di intervento;
5. l'elenco dei pareri necessari per l'autorizzazione, distinti in pareri da acquisire e pareri già acquisiti;
6. copia dei pareri già acquisiti;
7. copia degli atti conclusivi di eventuali precedenti procedure di valutazione di incidenza;
8. documentazione relativa al versamento degli oneri istruttori come prevista dalla DGR 686/2016;
9. dati territoriali georeferenziati (***Allegato 2 delle Linee Guida DGR 280/2021***);
10. *Altro……...*

Riferimenti per comunicazioni:

Nome e cognome: Angelo Sorice

Indirizzo: domiciliato per la carica presso e-distribuzione S.p.A. - Area Regionale Campania – Unità PROGE/PLA/API – Via Galileo Ferraris 59, 81100 Napoli, in qualità di procuratore legale della Società e-distribuzione S.p.A., con sede legale in Roma via Ombrone n. 2

mail

PEC e-distribuzione@pec.e-distribuzione.it

Data _____ Timbro e Firma del Proponente/Procedente

_____

TRATTAMENTO DATI PERSONALI E PRIVACY

Io sottoscritto/a Angelo Sorice (*Inserire **SOLO** il Nome e Cognome del dichiarante ovvero*

Protocollo n. 0012253 del 14/04/2025 16:19:15
documento firmato digitalmente da ANGELO SORICE, ANGELO SORICE, ANGELO SORICE e stampato il giorno 15/04/2025 da Giuliano Enrico.

di colei/colui che firma l'istanza) dichiaro di aver preso visione dell'INFORMATIVA PER IL TRATTAMENTO DEI DATI PERSONALI, ai sensi e per gli effetti degli artt. 13 e 14 del Regolamento (UE) 2016/679 (Regolamento Generale sulla Protezione dei Dati), delle disposizioni attuative di cui al D. Lgs. 30 giugno 2003, n. 196, come modificato ed integrato dal D. Lgs 10 agosto 2018, n. 101, e della DGR n. 466 del 17/07/2018, pubblicata sul portale http://viavas.regione.campania.it/opencms/opencms/VIAVAS, alla sezione Privacy.

Luogo _____, lì _____

Firma _____

Io sottoscritto Angelo Sorice alla luce dell'informativa ricevuta

☐ esprimo il consenso ☐ NON esprimo il consenso al trattamento dei miei dati personali.

☐ esprimo il consenso ☐ NON esprimo il consenso alla comunicazione dei miei dati personali a enti pubblici o a soggetti privati per le finalità indicate nell'informativa.

Firma _____

Protocollo n. 0012253 del 14/04/2025 16:19:15
documento firmato digitalmente da ANGELO SORICE, ANGELO SORICE, ANGELO SORICE e stampato il giorno 15/04/2025 da Giuliano Enrico.

Protocollo n. 0012253 del 14/04/2025 16:19:15
documento firmato digitalmente da ANGELO SORICE, ANGELO SORICE, ANGELO SORICE e stampato il giorno 15/04/2025 da Giuliano Enrico.

Protocollo n. 0012253 del 14/04/2025 16:19:15
e stampato il giorno 15/04/2025 da Giuliano Enrico.



PATENTE DI GUIDA REPUBBLICA ITALIANA

1. MALATINO
2. SALVATORE
3. 08/06/79 POLLA (SA)
4a. 21/08/2015 4c. MC-SA
4b. 08/06/2026
5. SA5669476P
7.

9. A B



9.	10.	11.	12.
AM			
A1			
A2			
A	20/06/15	08/06/26	
B1			
B	08/05/98	08/06/26	
C1			
C			
D1			
D			
BE			
C1E			
CE			
D1E			
DE			

13.

12. 71 01 SA5665314N I

AF 3930739

1. Cognome 2. Nome 3. Data e luogo di nascita 4a. Data del rilascio
4b. Data di scadenza 4c. Rilasciata da 5. Numero della patente
10. Valida dal 11. Valida fino al 12. Codici

mod. MC 720P

ISTITUTO POLIGRAFICO E ZECCA DELLO STATO S.p.A. O.C.V. - ROMA

MALATINO SALVATORE
09.20 17:07:13
DOTTORE FORESTALE
SALVATORE
MALATINO

Protocollo n. 0012253 del 14/04/2025 16:19:15
e stampato il giorno 15/04/2025 da Giuliano Enrico.

















Protocollo n. 0012253 del 14/04/2025 16:19:15
e stampato il giorno 15/04/2025 da Giuliano Enrico.

ALLEGATO A
DICHIARAZIONE SOSTITUTIVA DI ATTO NOTORIO
(Art. 47 e 38 del DPR 28 dicembre 2000, n.445)

Il Sottoscritto Dott. For. Salvatore Malatino, nato a Polla (SA) il 08/06/1979 - Codice Fiscale MLTSVT79H08G793J, in qualità di Agronomo iscritto all'Ordine dei Dottori Agronomi e Dottori Forestali della Provincia di Salerno al n. 730, in qualità di professionista facente parte del gruppo di progettazione della società Tecnoglobo S.r.l. con sede in Napoli alla Via Vincenzo Tiberio n. 14 – società incaricata dello studio preliminare per la valutazione d'incidenza, consapevole delle sanzioni penali previste in caso di dichiarazioni non veritiere o di uso di atti falsi, come previsto dall'art. 76 del citato DPR 445/2000, "Testo unico delle disposizioni legislative e regolamentari in materia di documentazione amministrativa" sotto la propria responsabilità

DICHIARA

a seguito di incarico ricevuto da parte di e-distribuzione, Unità Territoriale Salerno, di aver redatto il format di screening relativo al P/P/P/I/A denominato: *"***Lavori per la posa di tronchi di linea elettrica MT/BT in cavo interrato e di armadi di sezionamento per la messa in rete di una nuova Cabina Secondaria conto terzi, su richiesta del cliente "ASSOCIAZIONE SAN BERNARDO" nel tenimento del Comune di Agropoli (SA)" – ITER 2769756**

e che sulla base della documentazione acquisita e delle proprie conoscenze tecniche e scientifiche maturate nell'ambito della propria attività, le informazioni e i dati contenuti nel format di screening di cui alla pratica indicata sono veritieri;

Luogo e data

Teggiano, 26/10/2023

Firma del professionista



Protocollo n. 0012253 del 14/04/2025 16:19:15
documento firmato digitalmente da SALVATORE MALATINO e stampato il giorno 15/04/2025 da Giuliano Enrico.

ALLEGATO 1

FORMAT DI SUPPORTO SCREENING DI V.INC.A per Piani/Programmi/Progetti/Interventi/Attività – PROPONENTE	
Oggetto P/P/P/I/A:	**Lavori per la posa di tronchi di linea elettrica MT/BT in cavo interrato e di armadi di sezionamento per la messa in rete di una nuova Cabina Secondaria conto terzi, su richiesta del cliente "ASSOCIAZIONE SAN BERNARDO" nel tenimento del Comune di Agropoli (SA)** **ITER 2769756**

☐ Piano/Programma (definizione di cui all'art. 5, comma 1, lett e) del D.lgs. 152/06)

☐ Progetto/intervento (definizione di cui all'art. 5, comma 1, lett g) del D.lgs. 152/06)

Il progetto/intervento, considerando anche il DM 52/2015, ricade nelle tipologie di cui agli Allegati II, IIbis, III e IV alla Parte Seconda del D.Lgs. 152/06 e s.m.i.*

☐ Si indicare quale tipologia: ……..

☐ No

Il progetto/intervento è finanziato con risorse pubbliche?

☐ Si indicare quali risorse: ……..

X No

Il progetto/intervento è un'opera pubblica?

☐ Si

X No

☐ Attività (qualsiasi attività umana non rientrante nella definizione di progetto/intervento che possa avere relazione o interferenza con l'ecosistema naturale)

*considerare anche le Linee Guida https://va.minambiente.it/it-IT/Comunicazione/DettaglioDirezione/1846 e altre eventuali Linee Guida dello stesso progetto Creiamo PA https://creiamopa.minambiente.it/index.php

Protocollo n. 0012253 del 14/04/2025 16:19:15
documento firmato digitalmente da SALVATORE MALATINO, ANGELO SORICE e stampato il giorno 15/04/2025 da Giuliano Enrico.

ALLEGATO 1

Protocollo n. 0012253 del 14/04/2025 16:19:15
documento firmato digitalmente da SALVATORE MALATINO, ANGELO SORICE e stampato il giorno 15/04/2025 da Giuliano Enrico.

Tipologia P/P/P/I/A:	☐ *Piani faunistici/piani ittici* ☐ *Calendari venatori/ittici* ☐ *Piani urbanistici/paesaggistici* ☐ *Piani energetici/infrastrutturali* ☐ *Altri piani o programmi……* ☐ *Ristrutturazione / manutenzione edifici DPR 380/2001* ☐ *Realizzazione ex novo di strutture ed edifici* ☐ *Manutenzione di opere civili ed infrastrutture esistenti* ☐ *Manutenzione e sistemazione di fossi, canali, corsi d'acqua* ☐ *Attività agricole* ☐ *Attività forestali* ☐ *Manifestazioni motoristiche, ciclistiche, gare cinofile, eventi sportivi, sagre e/o spettacoli pirotecnici, eventi/riprese cinematografiche e spot pubblicitari etc.* **X Altro (specificare)** **L'impianto di cui al presente progetto interessa la derivazione di una linea esistente per la messa in rete di unanuova CS MT/BT da cui si alimenteranno n°6 armadietti stradali da posare.**
Proponente:	Dott.Angelo Sorice, nato a Sperone (AV) il 05/06/1967, C.F. SRCNGL67H05I893M e domiciliato per la carica presso e-distribuzione S.p.A. - Area Regionale Campania – Unità PROGE/PLA – Via Galileo Ferraris 59, 81100 Napoli, in qualità di procuratore legale della Società e-distribuzione S.p.A., con sede legale in Roma via Ombrone n. 2 partita I.V.A. 15844561009, pec: e-distribuzione@pec.e-distribuzione.it

SEZIONE 1 - LOCALIZZAZIONE ED INQUADRAMENTO TERRITORIALE

Regione: CAMPANIA Comune: AGROPOLI Prov: SA Località/Frazione: Via Belvedere/Via Moro	*Contesto localizzativo* ☐ Centro urbano X **Zona periurbana**

ALLEGATO 1

Particelle catastali: *(se utili e necessarie)*				☐ Aree agricole ☐ Aree industriali ☐ Aree naturali ☐ ……..

Coordinate geografiche: *(se utili e necessarie)* S.R.: …….	LAT.	40.341290° N	40.340534° N			
	LONG.	14.991053° E	14.982741° E			

Nel caso di **Piano o Programma**, descrivere area di influenza e attuazione e tutte le altre informazioni pertinenti:

……

……

SEZIONE 2 – LOCALIZZAZIONE P/P/P/I/A IN RELAZIONE AI SITI NATURA 2000

SITI NATURA 2000

pSIC	cod.	**IT**	
		IT _ _ _ _ _ _ _	
		IT _ _ _ _ _ _ _	
SIC	cod.	**IT** _ _ _ _ _ _ _	
		IT _ _ _ _ _ _ _	
		IT _ _ _ _ _ _ _	
ZSC	cod.	**IT** _ _ _ _ _ _ _	
		IT 8050032	***Monte Tresino e dintorni***
		IT _ _ _ _ _ _ _	
ZPS	cod.	**IT** _ _ _ _ _ _ _	
		IT _ _ _ _ _ _ _	
		IT _ _ _ _ _ _ _	

E' stata presa visione degli Obiettivi di Conservazione, delle Misure di Conservazione, e/o del Piano di Gestione del Sito/i Natura 2000 ? **X Si** ☐ No

Citare, gli atti consultati:

Protocollo n. 0012253 del 14/04/2025 16:19:15
documento firmato digitalmente da SALVATORE MALATINO, ANGELO SORICE e stampato il giorno 15/04/2025 da Giuliano Enrico.

ALLEGATO 1

Deliberazione Giunta Regionale n. 795 del 19/12/2017	
2.1 - Il P/P/P/I/A interessa aree naturali protette nazionali o regionali? X Si ☐ **No**	**Aree Protette ai sensi della Legge 394/91**: EUAP 0003 Parco Nazionale del Cilento e del Vallo di Diano e Alburni Eventuale nulla osta/autorizzazione/parere rilasciato dell'Ente Gestore dell'Area Protetta (*diverso dal Sentito e se disponibile e già rilasciato*): …… ……
2.2 - Per P/P/P/I/A esterni ai siti Natura 2000:	
- Sito cod. **IT** _ _ _ _ _ _ distanza dal sito: …… (_ metri) - Sito cod. **IT** _ _ _ _ _ _ distanza dal sito: …… (_ metri) - Sito cod. **IT** _ _ _ _ _ _ distanza dal sito: …… (_ metri) Tra i siti Natura 2000 indicati e l'area interessata dal P/P/P/I/A, sono presenti elementi di discontinuità o barriere fisiche di origine naturale o antropica (es. diversi reticoli idrografici, centri abitati, infrastrutture ferroviarie o stradali, zone industriali, etc.)?? ☐ Si X **No** Descrivere: …… ……	
SEZIONE 3 – DESCRIZIONE E DECODIFICA DEL P/P/P/I/A DA ASSOGGETTARE A SCREENING	
In particolare l'impianto sarà costituito: IMPIANTO MT: 1. **[PUNTO 1]** dalla formazione di una buca giunti provvisoria ad intercettazione della LN MT esistente sulla quale verranno effettuati due giunti per la derivazione della stessa. 2. **[TRATTA 1-2]** dallo scavo di una trincea che dalla buca giunti suddetta procede lungo la strada fino al raggiungimento della CS MT/BT da posare **[PUNTO 2]**. La trincea sarà del tipo scavo a cielo aperto a sezione obbligata per una lunghezza di ml 745.00, con una larghezza di 0.60 ml e una profondità variabile di 1.20/1.40 ml rispetto al piano stradale. 3. **[PUNTO I] si specifica che in corrispondenza del punto citato è stata rilevata una interferenza con un canale censito dal Genio Civile di Salerno, pertanto per il superamento dello stesso i cavi saranno allocati in singole tubazioni metalliche staffate alla parete, per mezzo di collari metallici ancorati con un passo di 2.50 ml per una lunghezza di circa 5.00 ml, lo staffaggio avverrà a monte idraulica a causa della impossibilità di una soluzione diversa, come visibile dalla sezione B-B e dalla foto allegata.** 4. Dalla posa nella canalizzata di n°2 cavi MT tripolari del tipo 3x(1x185) aventi matricola [33 22 84]. IMPIANTO BT: 5. A ridosso della CS MT/BT saranno installati n°2+2 armadietti stradali **[PUNTI A e B]**, da i singoli armadietti posati nel **[PUNTO A]** uscirà un cavo BT, il primo andrà ad allacciare l'armadietto installato nel **[PUNTO C]**, il secondo quello nel **[PUNTO D],** i quali saranno collocati nello stesso scavo dell'impianto MT, tranne che per gli attraversamenti per il raggiungimento rispettivo dei **[PUNTI C e D].** I due	

Protocollo n. 0012253 del 14/04/2025 16:19:15
documento firmato digitalmente da SALVATORE MALATINO, ANGELO SORICE e stampato il giorno 15/04/2025 da Giuliano Enrico.

attraversamenti trasversali saranno realizzati con la tecnica dello scavo aperto a sezione obbligata e avranno complessivamente una lunghezza di ml 14.00 per una larghezza di 0.40 e una profondità di 1.20 ml.
6. Lungo le **[TRATTE A-C e A-D]** saranno posati cavi BT del tipo quadripolari ad elica visibile con conduttori in alluminio del tipo 3x150+95N aventi matricola [33 06 56] canalizzati in tubi di PVC corrugato del

diametro di 125 mm.

Per la realizzazione delle opere sopra descritte abbiamo valutato n.55 giornate di cantiere compreso il ripristino.

Per una descrizione più dettagliata si rimanda alla descrizione riportata all'interno dell'Elaborato di progetto, dello Studio dei Vincoli e delle cartografie tematiche, allegati alla presente.

Grafici e foto ante operam con le cartografie con idonea scala sono allegati nell'Elaborato di Progetto" nel supporto digitale (CD)

3.1 - Documentazione: allegati tecnici e cartografici a scala adeguata

(barrare solo i documenti allegati alla proposta)

1) **Elaborato di Progetto** con Ortofoto completo di: cartografia IGM in adeguata scala, Descrizione dell'intervento, Foto ante operam.
2) **Studio dei Vincoli** completo di: cartografie adeguate con l'indicazione delle tipologie vincolistiche presenti nell'area di interesse del progetto.
3) **Cartografia Tematica** Corine Land Cover 2018
4) **Cartografia Tematica** Carta della Natura (Habitat)
5) **Dati Georeferenziati**: formato KML e xls

SEZIONE 4 - DECODIFICA DEL PIANO/PROGETTO/INTERVENTO/ATTIVITA'

(compilare solo parti pertinenti)

E' prevista trasformazione di uso del suolo?	☐ SI	×**NO**	☐ PERMANENTE	☐ TEMPORANEA

Se, **Si**, cosa è previsto:
……
……

Sono previste movimenti terra/sbancamenti/scavi?	X **SI** ☐ NO	Verranno livellate od effettuati interventi di spietramento su superfici naturali?	☐ SI X **NO**

Protocollo n. 0012253 del 14/04/2025 16:19:15
documento firmato digitalmente da SALVATORE MALATINO, ANGELO SORICE e stampato il giorno 15/04/2025 da Giuliano Enrico.

ALLEGATO 1

Se, **Si**, cosa è previsto: …… …… ……		Se, **Si**, cosa è previsto: …… …… ……	
Sono previste aree di cantiere e/o aree di stoccaggio materiali/terreno asportato/etc.? X **SI** ☐ NO **Delimitazione delle aree interessate dallo scavo con la creazione di un'area temporanea destinata alla sistemazione delle attrezzature necessarie allo scavo.** **Adeguata segnalazione delle aree interessate dal cantiere.** **Lungo il tracciato di posa, la presenza dei cavi sarà segnalata da nastro monitore e nell'attraversamento di altri sottoservizi: fognatura, cavi telefonici, acquedotti, gasdotti ecc. saranno rispettate le distanze minime ed adottate le precauzioni, le protezioni e le segnalazioni previste dalle norme C.E.I. per la posa dei cavi interrati su strada pubblica.**		Se, **Si**, cosa è previsto:	
E' necessaria l'apertura o la sistemazione di piste di accesso all'area?	☐ SI X **NO**	Le piste verranno ripristiniate a fine dei lavori/attività?	☐ SI ☐ NO
Se, **Si**, cosa è previsto: **poiché trattasi di scavo su sede stradale esistente, sarà individuata un'area sulla stessa per la sistemazione delle attrezzature e lo spazio per poterla raggiungere**		Se, **Si**, cosa è previsto: …… ……	
E' previsto l'impiego di tecniche di ingegneria naturalistica e/o la realizzazione di interventi finalizzati al miglioramento ambientale? ☐ Si X **No**		Se, **Si**, descrivere: …… …… ……	
Specie vegetali	E' previsto il taglio/esbosco/rimozione di specie vegetali? ☐ SI X NO	Se, **SI**, descrivere: …… …… …… ……	

Protocollo n. 0012253 del 14/04/2025 16:19:15
documento firmato digitalmente da SALVATORE MALATINO, ANGELO SORICE e stampato il giorno 15/04/2025 da Giuliano Enrico.

ALLEGATO 1

<table>
<tr><td colspan="2">La proposta è conforme alla normativa nazionale e/o regionale riguardante le specie vegetali alloctone e le attività di controllo delle stesse (es. eradicazione)?

X SI

☐ NO</td><td colspan="2">Sono previsti interventi di piantumazione/rinverdimento/messa a dimora di specie vegetali?

☐ SI

X NO

Se, Si, cosa è previsto:
……
……
……

Indicare le specie interessate: ……..</td></tr>
<tr><td>Specie animali</td><td>La proposta è conforme alla normativa nazionale e/o regionale riguardante le specie animali alloctone e la loro attività di gestione?

X SI

☐ NO</td><td colspan="2">Sono previsti interventi di controllo/immissione/ ripopolamento/allevamento di specie animali o attività di pesca sportiva?

☐ SI

X NO
☐
Se, Si, cosa è previsto:
……
……
……

Indicare le specie interessate: ……..</td></tr>
<tr><td>Mezzi meccanici</td><td>Mezzi di cantiere o mezzi necessari per lo svolgimento dell’intervento</td><td>➢ Pale meccaniche, escavatrici, o altri mezzi per il movimento terra:
➢ Mezzi pesanti (Camion, dumper, autogru, gru, betoniere, asfaltatori, rulli compressori):
➢ Mezzi aerei o imbarcazioni (elicotteri, aerei, barche, chiatte, draghe, pontoni):</td><td>escavatrice
camion
NO</td></tr>
</table>

Protocollo n. 0012253 del 14/04/2025 16:19:15
documento firmato digitalmente da SALVATORE MALATINO, ANGELO SORICE e stampato il giorno 15/04/2025 da Giuliano Enrico.

ALLEGATO 1

Fonti di inquinamento e produzione di rifiuti	La proposta prevede la presenza di fonti di inquinamento (luminoso, chimico, sonoro, acquatico, etc.) o produzione di rifiuti? **X SI** ☐ NO	La proposta è conforme alla normativa nazionale e/o regionali di settore? **X SI** ☐ NO Descrivere: **durante la fase di cantiere nell'area si produce un disturbo dovuto al rumore causato dalla presenza dei mezzi meccanici e dalla presenza del personale. Possibile produzione di rifiuti di tipo edile da smaltire presso discarica autorizzata.**

Interventi edilizi Per interventi edilizi su strutture preesistenti Riportare il titolo edilizio in forza al quale è stato realizzato l'immobile e/o struttura oggetto di intervento	☐ Permesso a costruire ☐ Permesso a costruire in sanatoria ☐ Condono ☐ DIA/SCIA **X** Altro ***Autorizzazione allo scavo***	Estremi provvedimento o altre informazioni utili: …… …… ……

Manifestazioni Per manifestazioni, gara, motoristiche, eventi sportivi, spettacoli pirotecnici, sagre, etc.	➢ Numero presunto di partecipanti: ➢ Numero presunto di veicoli coinvolti nell'evento (moto, auto, biciclette, etc.): ➢ Numero presunto di mezzi di supporto (ambulanze, vigili del fuoco, forze dell'ordine, mezzi aerei o navali): ➢ Numero presunto di gruppi elettrogeni e/o bagni chimici:	

Attività ripetute L'attività/intervento si ripete annualmente/periodicamente alle stesse condizioni? ☐ Si **X No**	Descrivere: …… …… …… …… …… ……

Protocollo n. 0012253 del 14/04/2025 16:19:15
documento firmato digitalmente da SALVATORE MALATINO, ANGELO SORICE e stampato il giorno 15/04/2025 da Giuliano Enrico.

ALLEGATO 1

La medesima tipologia di proposta ha già ottenuto in passato parere positivo di V.Inc.A? ☐ Si ☐ No Se, **Si**, allegare e citare precedente parere in "Note".	Possibili varianti - modifiche: …… …… …… …… Note: …… …… ……

SEZIONE 5 - CRONOPROGRAMMA AZIONI PREVISTE PER IL P/P/P/I/A

Descrivere: L'intervento prevede l'impiego di circa 4 gg. di lavorazione. Tutte le fasi dell'intervento proposto verranno attuate nel pieno rispetto del D.M. del 17.10.2007, della DGR n.2295 del 29.12.2007 e della DGR n. 795 del 19.12.2017. quindi **in periodi distanti da quelli di riproduzione della fauna localmente presente.** **La frazione di rifiuti prodotti sarà gestita nel rispetto del** Dlgs n.152 del 03.04.2006 e della L.R. della Campania n. 20 del 09 Dicembre 2013 art. 15 **I lavori saranno programmati in modo da arrecare il minimo disagio al traffico veicolare.**	Leggenda: ☐ …… ☐ …… ☐ …… ☐ …… ☐ …… ☐ ……

Protocollo n. 0012253 del 14/04/2025 16:19:15
documento firmato digitalmente da SALVATORE MALATINO, ANGELO SORICE e stampato il giorno 15/04/2025 da Giuliano Enrico.

ALLEGATO 1

Anno: ____	Gennaio	Febbraio	Marzo	Aprile	Maggio	Giugno	Luglio	Agosto	Settembre	Ottobre	Novembre	Dicembre
1° sett.												
2° sett.												
3° sett.												
4° sett.												

Anno: ____	Gennaio	Febbraio	Marzo	Aprile	Maggio	Giugno	Luglio	Agosto	Settembre	Ottobre	Novembre	Dicembre
1° sett.												
2° sett.												
3° sett.												
4° sett.												

Ditta/Società	Proponente/ Professionista incaricato	Firma e Timbro	Luogo e data
e-distribuzione S.p.A.	Dott. Angelo Sorice		
	Dott. Agronomo Salvatore Malatino		

(compilare solo le parti necessarie in relazione alla tipologia della proposta)

Protocollo n. 0012253 del 14/04/2025 16:19:15
documento firmato digitalmente da SALVATORE MALATINO, ANGELO SORICE e stampato il giorno 15/04/2025 da Giuliano Enrico.

Prot.: 0600/2023/SA

Napoli, Ottobre 2023

TecnoGlobo

Società di Ingegneria Integrata

Protocollo n. 0012253 del 14/04/2025 16:19:15
documento firmato digitalmente da PAOLO GUGLIELMI e stampato il giorno 15/04/2025 da Giuliano Enrico.

e-distribuzione

ALLEGATI CARTOGRAFICI

per la Valutazione di Incidenza Ambientale

ITER 2769756

Lavori per la posa di tronchi di linea elettrica MT/BT in cavo interrato e di armadi di sezionamento per la messa in rete di una nuova Cabina Secondaria conto terzi, su richiesta del cliente "ASSOCIAZIONE SAN BERNARDO" nel tenimento del Comune di Agropoli (SA).

L'Amministratore

TecnoGlobo s.r.l.
L'Amministratore unico


Il Direttore Tecnico

ORDINE DEGLI INGEGNERI DELLA PROVINCIA DI NAPOLI
DOTT ING GUGLIELMI PAOLO
ISCRITTO ALL'ALBO PROFESSIONALE
COL N. 12825

TecnoGlobo s.r.l.
Via Vincenzo Tiberio, 14 – 80125 Napoli # Tel. 0817283838
P.Iva 05658461214 - Iscrizione alla C.C.I.A.A. di Napoli n° 767153 del 16/02/2007 - Cap. Soc. € 30.000,00 i.v.
E-mail: amministrazione@tecnoglobo.it - info@tecnoglobo.it - (P.E.C.) tecnoglobo@legalmail.it -
www.tecnoglobo.it

Corografia

Scala 1:25000

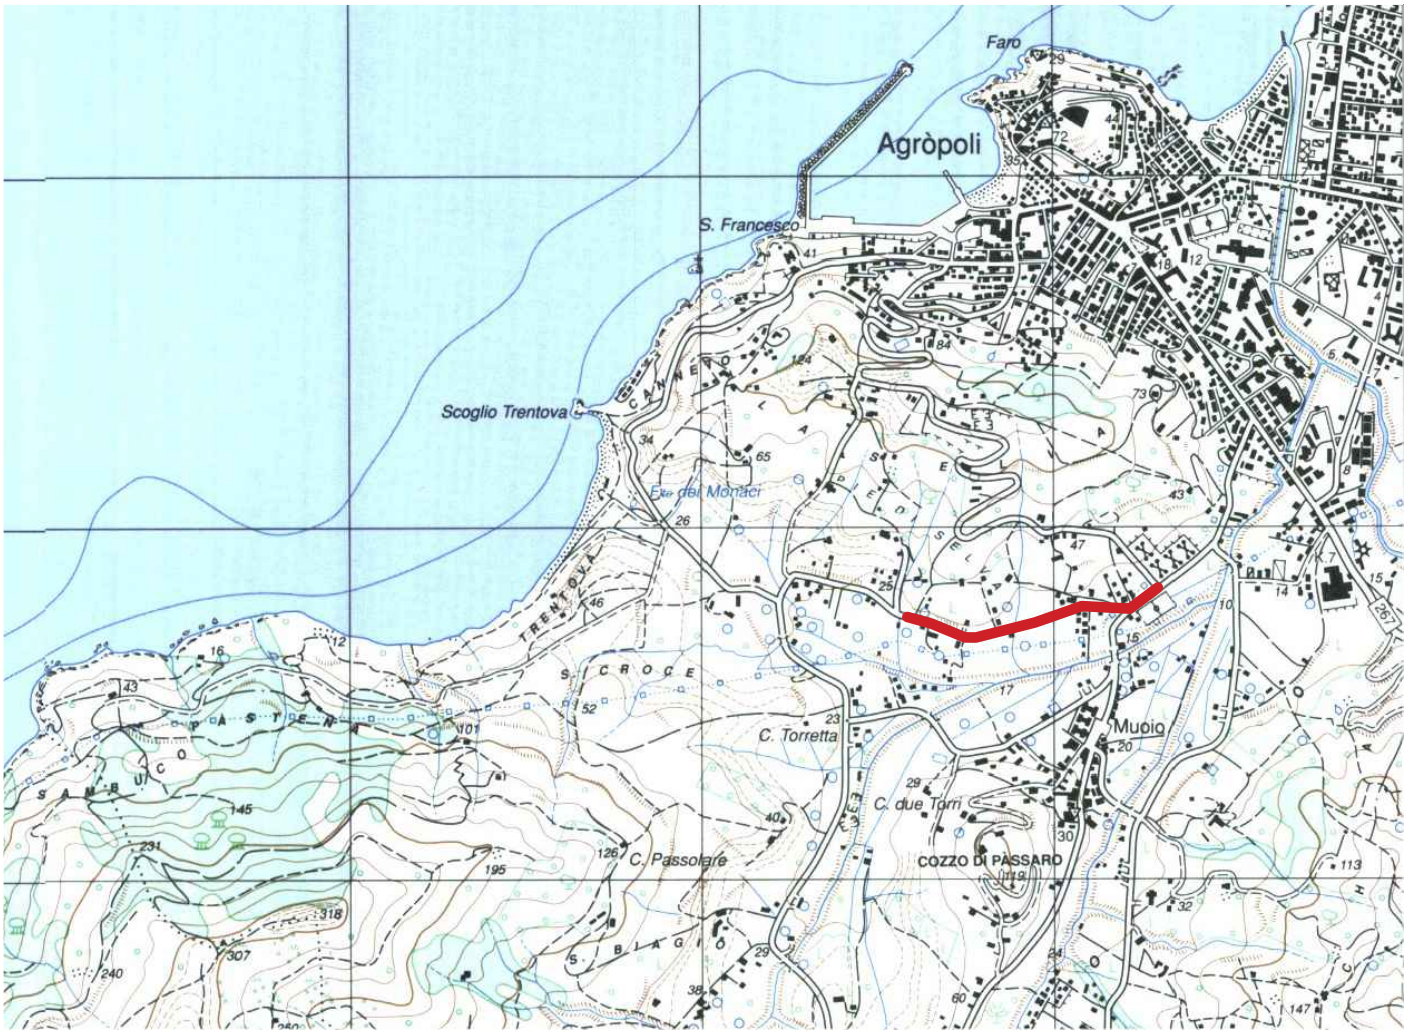

Protocollo n. 0012253 del 14/04/2025 16:19:15
documento firmato digitalmente da PAOLO GUGLIELMI e stampato il giorno 15/04/2025 da Giuliano Enrico.

tracciato di interesse

CARTA TOPOGRAFICA IGM SERIE 25
FOGLIO n°502 SEZ I -AGROPOLI-


Foto Aerea dell'Area Interessata



tracciato di interesse

Protocollo n. 0012253 del 14/04/2025 16:19:15
documento firmato digitalmente da PAOLO GUGLIELMI e stampato il giorno 15/04/2025 da Giuliano Enrico.

ISPRA - Carta degli Habitat - CNAT

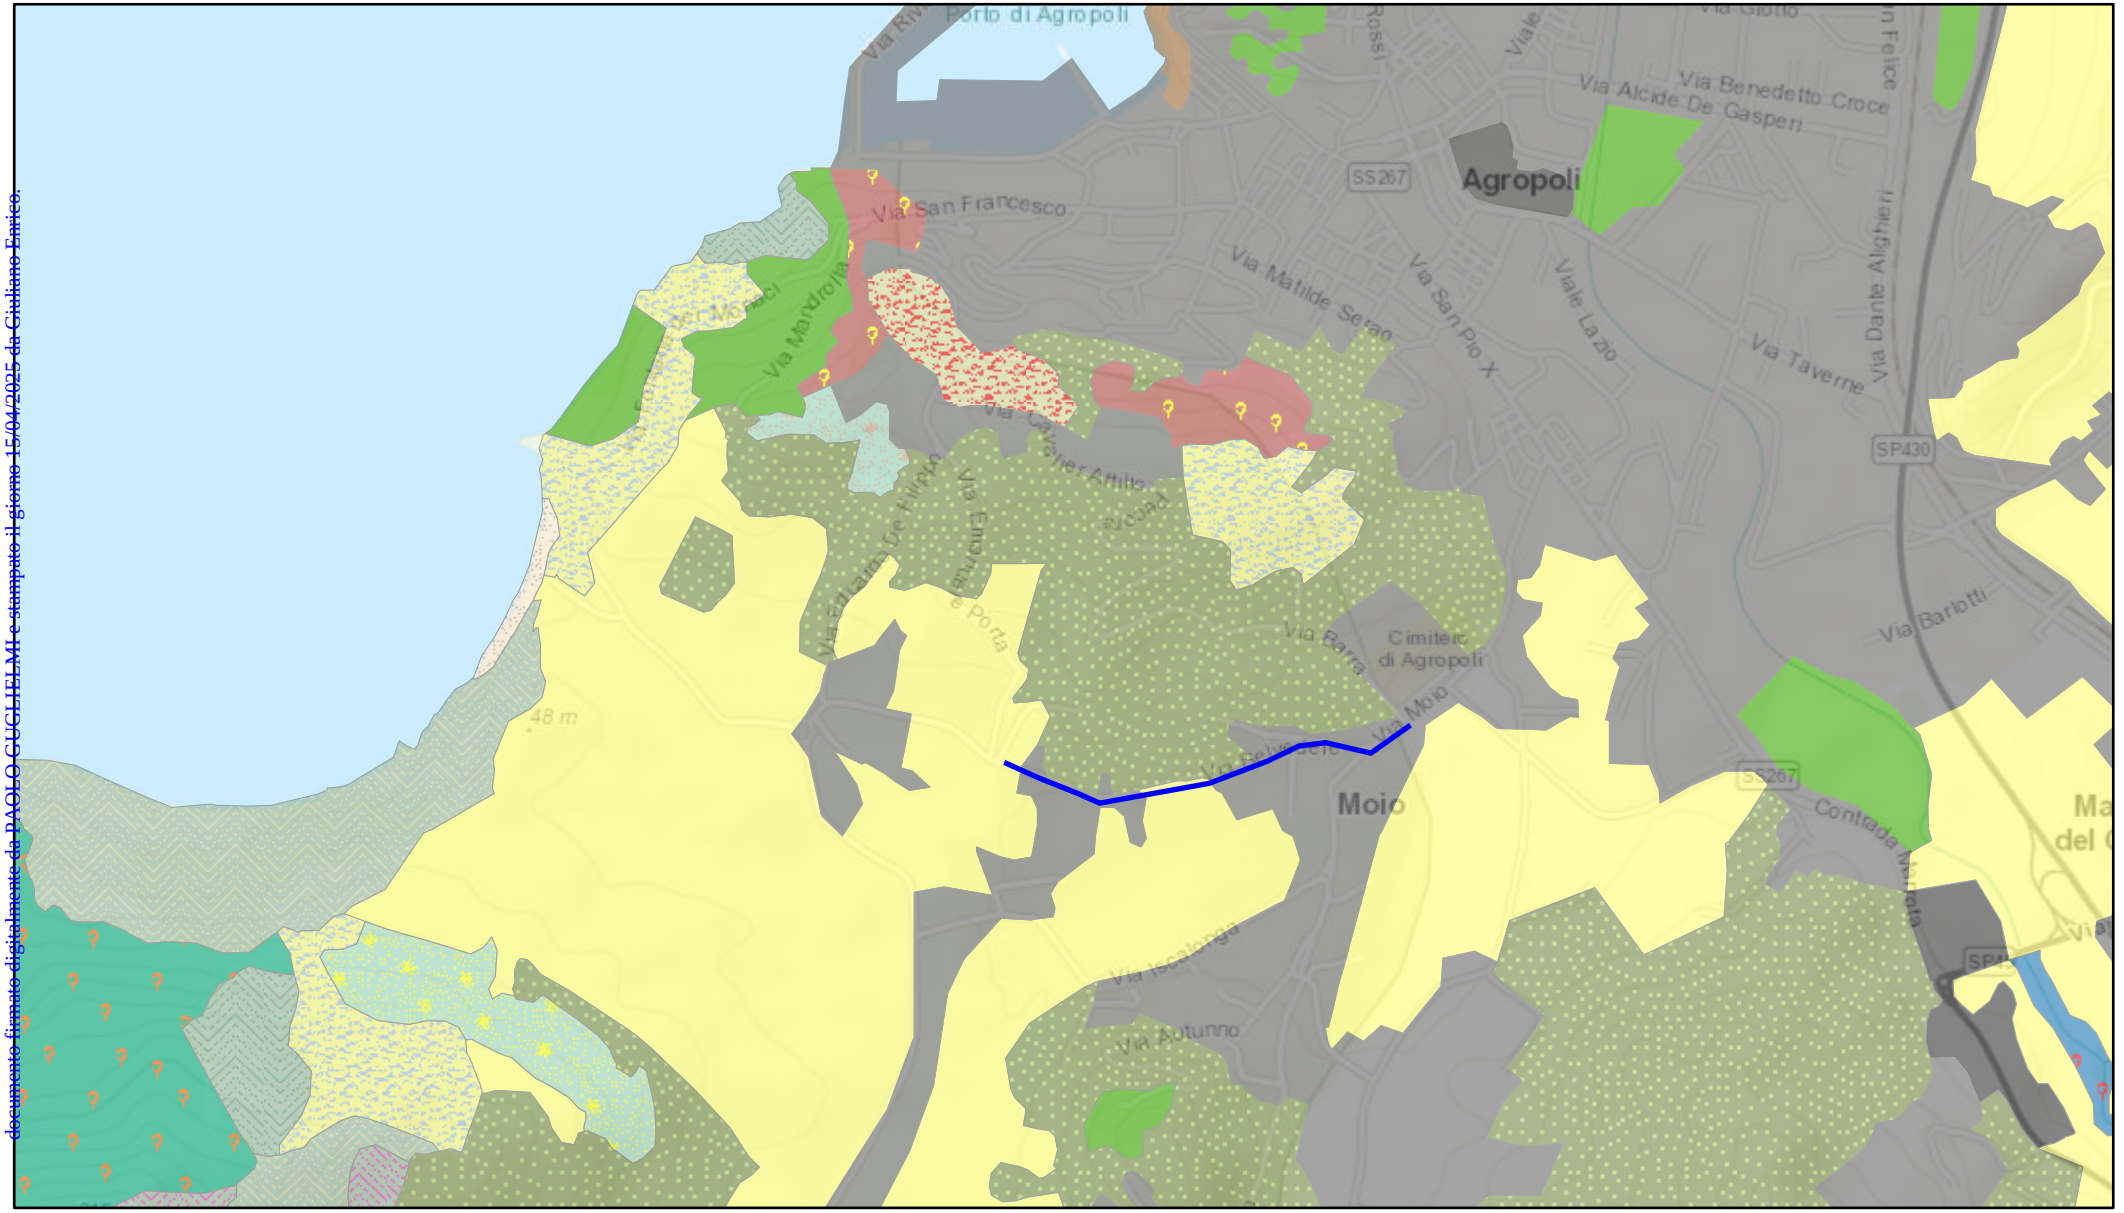

Protocollo n. 0012253 del 14/04/2025 16:19:15
documento firmato digitalmente da PAOLO GUGLIELMI e stampato il giorno 15/04/2025 da Giuliano Enrico.

26/10/2023, 15:40:45

CNAT - Carta degli Habitat - Carta degli Habitat

- 16.11-Spiagge sabbiose prive di vegetazione
- 18.22-Scogliere e rupi marittime mediterranee
- 31.8A-Roveti
- 32.214-Macchia a Pistacia lentiscus
- 32.215-Macchia a Cytisus laniger, Cytisus spinosus, Cytisus infestus
- 32.23-Steppe e garighe a Ampelodesmus mauritanicus
- 32.3-Garighe e macchie mesomediterranee silicicole
- 32.A-Ginestreti a Spartium Junceum
- 34.8-Praterie subnitrofile
- 41.732-Querceti mediterranei a roverella
- 44.61-Boschi ripariali a pioppi
- 45.31-Leccete termo e mesomediterranee
- 82.3-Colture estensive
- 83.11-Oliveti
- 85-Parchi, giardini e aree verdi
- 86.1-Città, centri abitati
- 86.32-Siti produttivi, commerciali e grandi nodi infrastrutturali

1:18,056

0 0.1 0.2 0.4 mi


0 0.17 0.35 0.7 km

Esri, HERE, Garmin, INCREMENT P, USGS, METI/NASA

tracciato di progetto

Per l'utilizzo dei dati in lavori e/o pubblicazioni è richiesta la seguente citazione: ISPRA - Sistema Informativo di Carta della Natura

ISPRA - Corine Land Cover

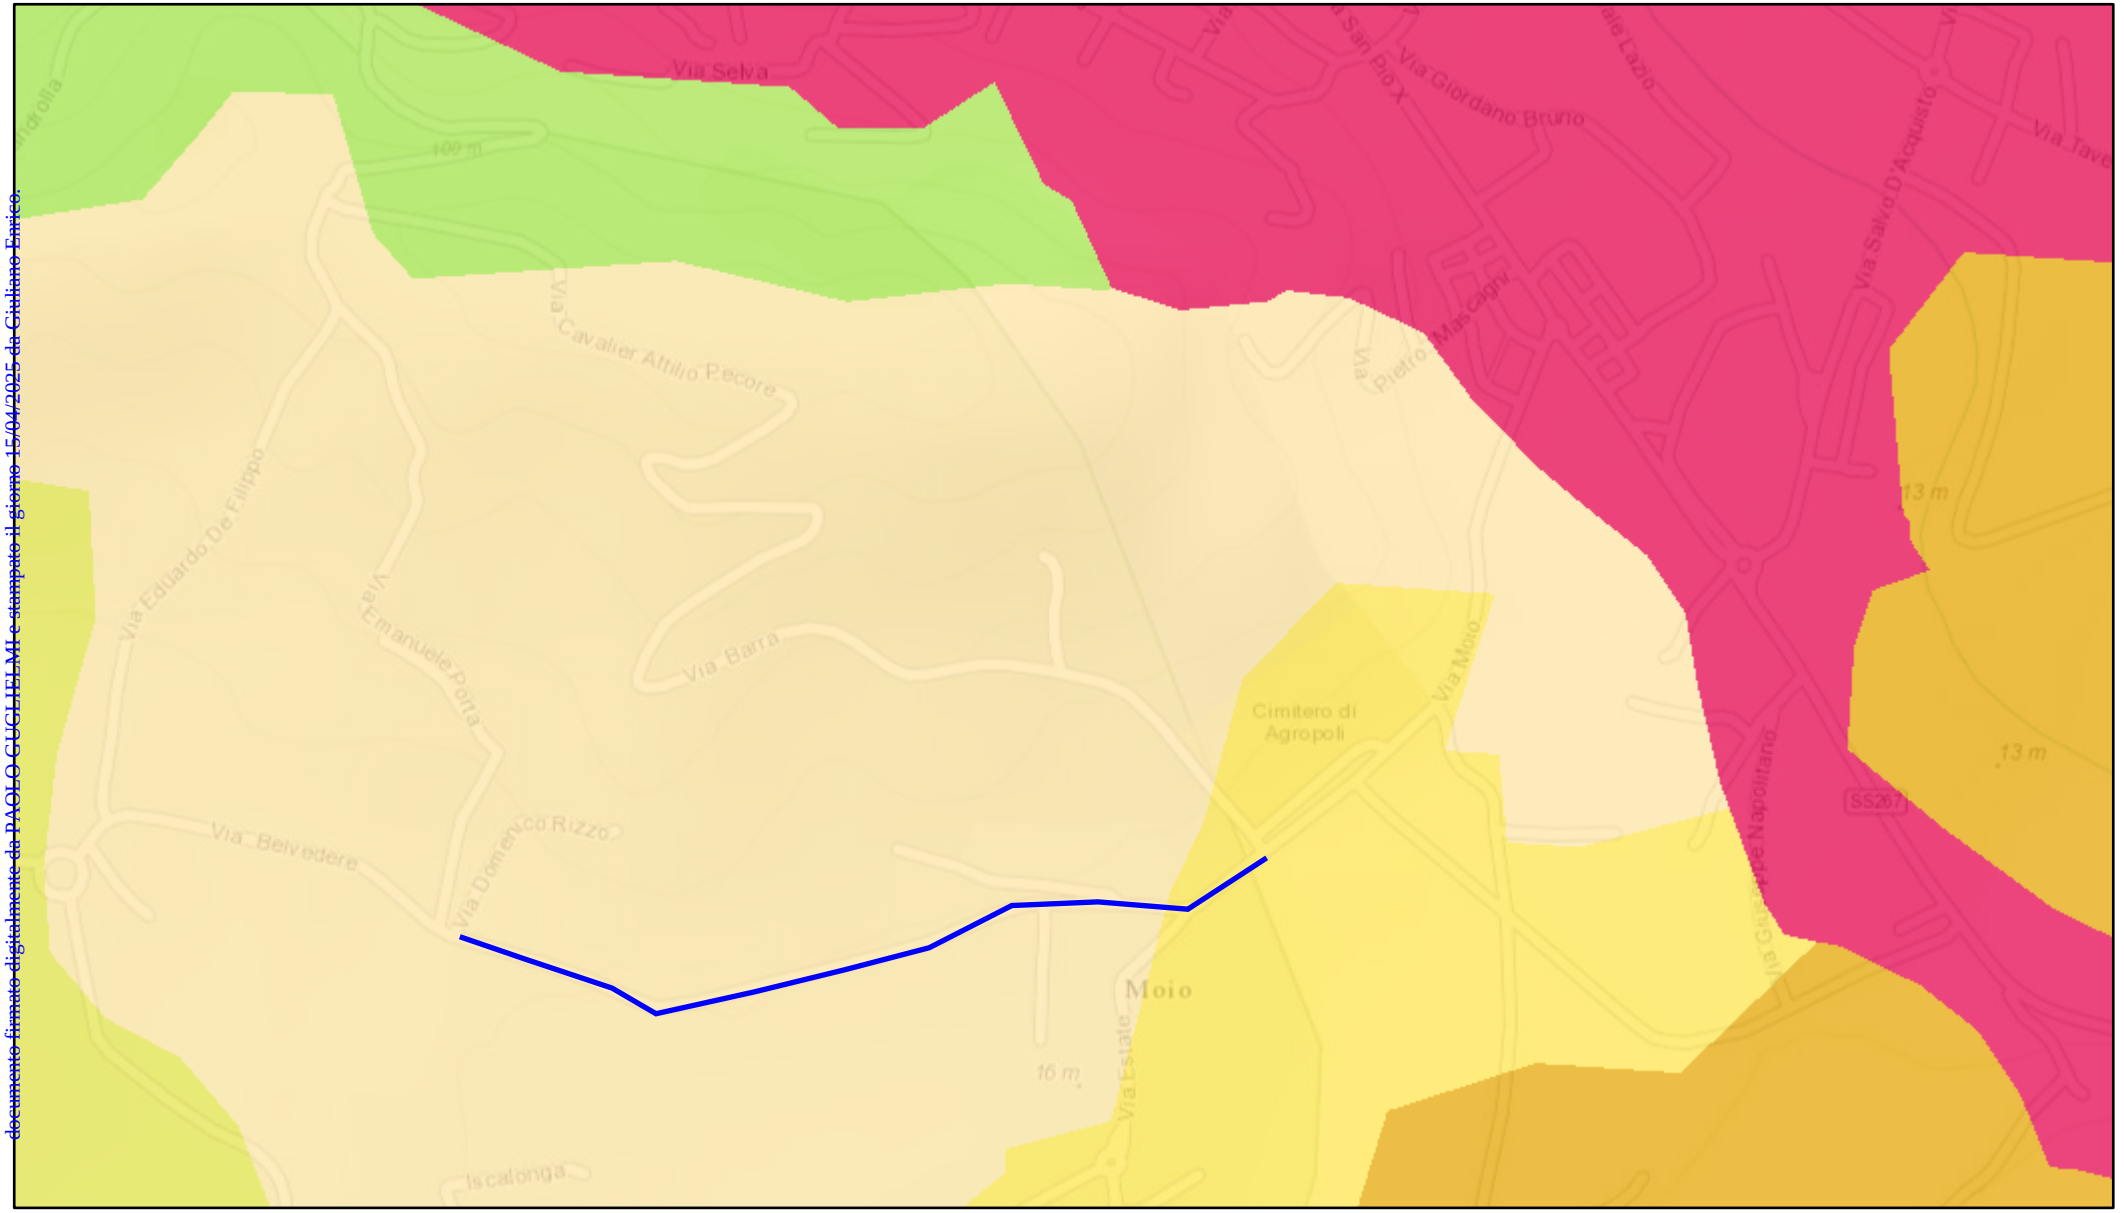

Protocollo n. 0012253 del 14/04/2025 16:19:15
documento firmato digitalmente da PAOLO GUGLIELMI e stampato il giorno 15/04/2025 da Giuliano Enrico.

26/10/2023, 15:04:17

Corine Land Cover 2018 vector

- 111: Continuous urban fabric
- 223: Olive groves
- 231: Pastures
- 241: Annual crops associated with permanent crops
- 242: Complex cultivation patterns
- 323: Sclerophyllous vegetation

tracciato di progetto

1:9,028

0 0.05 0.1 0.2 mi

0 0.07 0.15 0.3 km

Esri, HERE, Garmin, INCREMENT P, Intermap, USGS, METI/NASA, European Environment Agency (EEA)

Per l'utilizzo dei dati in lavori e/o pubblicazioni è richiesta la seguente citazione: ISPRA - Sistema Informativo di Carta della Natura


MINISTERO DELL'AMBIENTE
E DELLA TUTELA DEL TERRITORIO E DEL MARE

Regione: Campania

Codice sito: IT8050032

Superficie (ha): 1339

Denominazione: Monte Tresino e dintorni

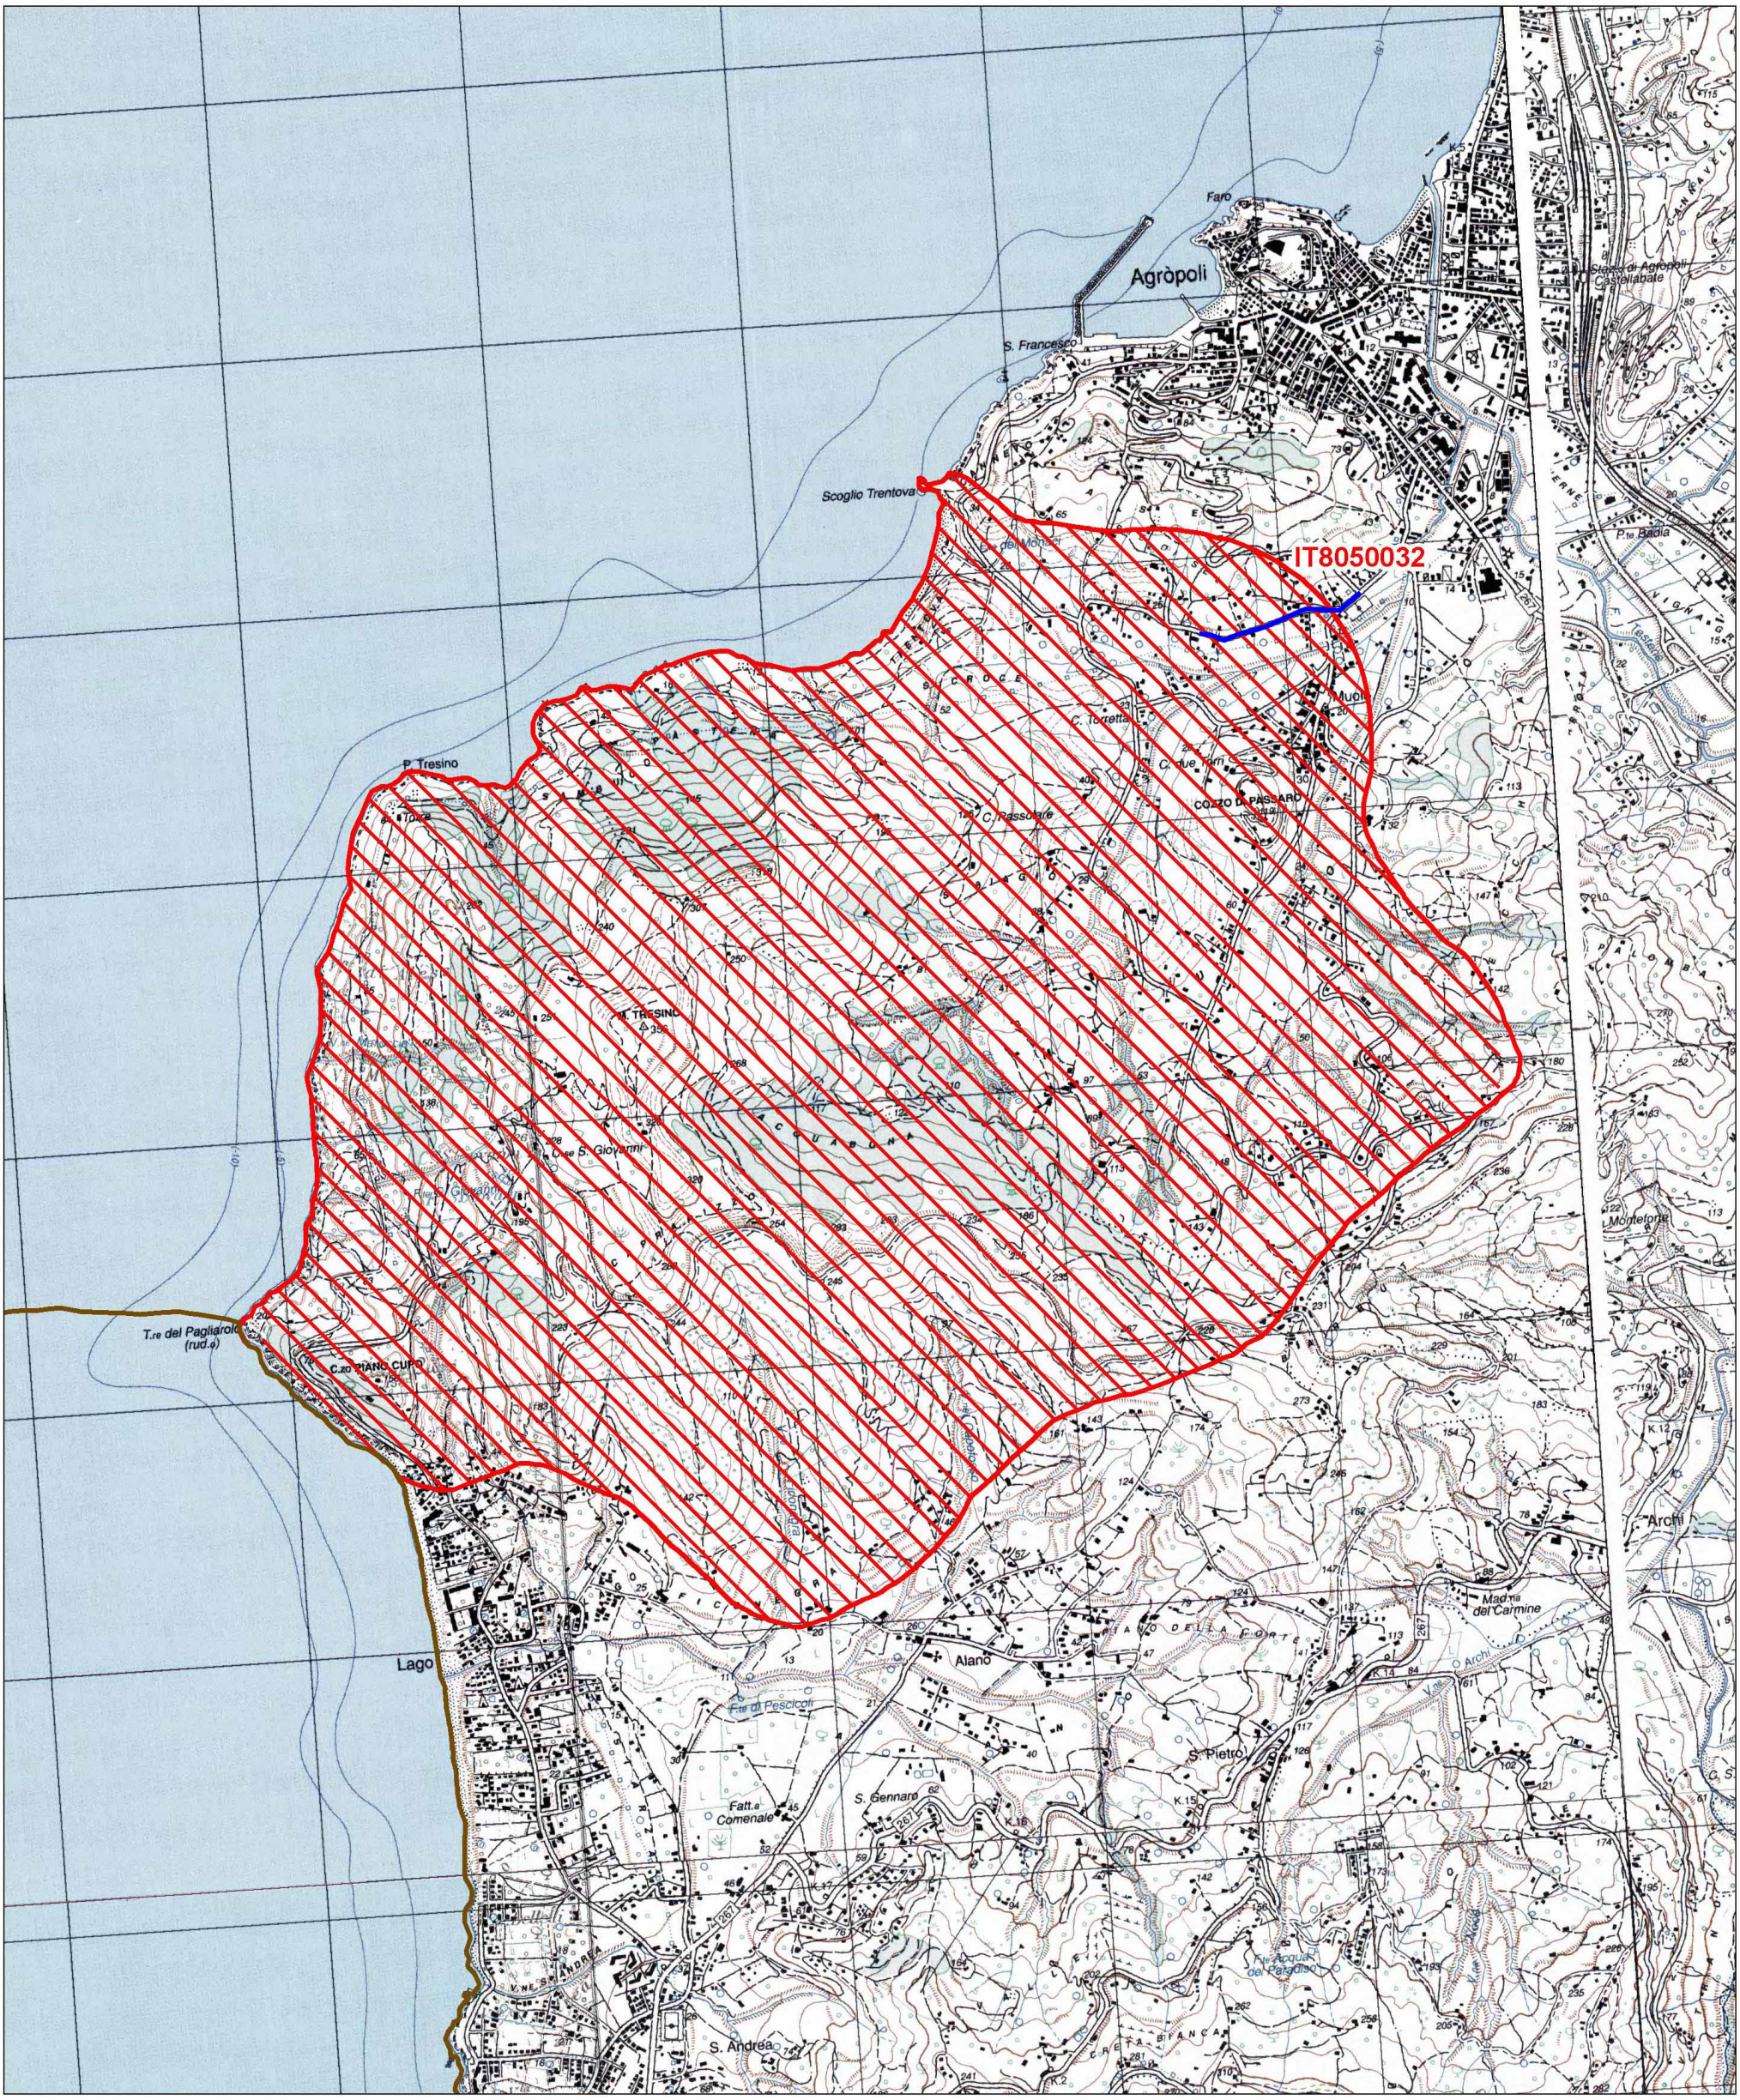

Data di stampa: 06/12/2010

Scala 1:25'000

Legenda

sito IT8050032

altri siti

tracciato di progetto

Base cartografica: IGM 1:25'000

NATURA 2000

Protocollo n. 0012253 del 14/04/2025 16:19:15
documento firmato digitalmente da PAOLO GUGLIELMI e stampato il giorno 15/04/2025 da Giuliano Enrico.

Prot.: 0600/2023/SA

Napoli, Ottobre 2023

TecnoGlobo

Società di Ingegneria Integrata

Protocollo n. 0012253 del 14/04/2025 16:19:15
documento firmato digitalmente da PAOLO GUGLIELMI, PAOLO GUGLIELMI e stampato il giorno 15/04/2025 da Giuliano Enrico.

e-distribuzione

ELABORATO TECNICO

COMUNE DI AGROPOLI

ITER 2769756

Lavori per la posa di tronchi di linea elettrica MT/BT in cavo interrato per la messa in rete di una nuova Cabina Secondaria conto terzi, e di armadi di sezionamento, su richiesta del cliente "ASSOCIAZIONE SAN BERNARDO" nel tenimento del Comune di Agropoli (SA).

L'Amministratore

TecnoGlobo s.r.l.
L'Amministratore unico

Il Direttore Tecnico

ORDINE DEGLI INGEGNERI DELLA PROVINCIA DI NAPOLI
DOTT ING GUGLIELMI PAOLO
ISCRITTO ALL'ALBO PROFESSIONALE
COL N. 12825

TecnoGlobo s.r.l.
Via Vincenzo Tiberio, 14 – 80125 Napoli # Tel. 0817283838
P.Iva 05658461214 - Iscrizione alla C.C.I.A.A. di Napoli n° 767153 del 16/02/2007 - Cap. Soc. € 30.000,00 i.v.
E-mail: amministrazione@tecnoglobo.it - info@tecnoglobo.it - (P.E.C.) tecnoglobo@legalmail.it -
www.tecnoglobo.it

Relazione tecnica

Premessa

e-distribuzione S.p.a., con sede in Roma alla Via Ombrone 2, C.F. 05779711000, e per essa l'Area Regionale Campania – Unità Territoriale Sala Consilina-Sapri – in qualità di esercente il pubblico servizio di Distribuzione di Energia Elettrica si trova a dover far fronte ai lavori per la posa di impianti MT/BT interrati, per la messa in rete di una nuova CS "Conto terzi" e di alcuni armadietti stradali come da richiesta del cliente "ASSOCIAZIONE SAN BERNARDO" gli impianti interferiscono con le strade comunali Via Moio e Via Belvedere, nel Comune di Agropoli (SA).

Coordinate Geografiche di riferimento

Sono state determinate le seguenti coordinate geografiche dell'intervento:

PUNTO	Descrizione	Latitudine	Longitudine
1	BUCA GIUNTI PROVVISORIA	40.341290°N	14.991053°E
2	CS MT/BT	40.340534°N	14.982741°E

Descrizione dell'intervento e caratteristiche tecniche

L'impianto di cui al presente progetto interessa la derivazione di una linea esistente per la messa in rete di una nuova CS MT/BT da cui si alimenteranno n°6 armadietti stradali da posare.

Si porta a conoscenza del **COMUNE** che l'impianto sarà così costituito:

IMPIANTO MT:

1. **[PUNTO 1]** dalla formazione di una buca giunti provvisoria ad intercettazione della LN MT esistente sulla quale verranno effettuati due giunti per la derivazione della stessa.

2. **[TRATTA 1-2]** dallo scavo di una trincea che dalla buca giunti suddetta procede lungo la strada fino al raggiungimento della CS MT/BT da posare **[PUNTO 2]**. La trincea sarà del tipo scavo a cielo aperto a sezione obbligata per una lunghezza di ml 745.00, con una larghezza di 0.60 ml e una profondità variabile di 1.20/1.40 ml rispetto al piano stradale.

3. **[PUNTO I] si specifica che in corrispondenza del punto citato è stata rilevata una interferenza con un canale censito dal Genio Civile di Salerno, pertanto per il superamento dello stesso i cavi saranno allocati in singole tubazioni metalliche staffate alla parete, per mezzo di collari metallici ancorati con un passo di 2.50 ml per una lunghezza di circa 5.00 ml, lo staffaggio avverrà a monte idraulica a causa della impossibilità di una soluzione diversa, come visibile dalla sezione B-B e dalla foto allegata.**

4. Dalla posa nella canalizzata di n°2 cavi MT tripolari del tipo 3x(1x185) aventi matricola [33 22 84].

IMPIANTO BT:

5. A ridosso della CS MT/BT saranno installati n°2+2 armadietti stradali **[PUNTI A e B]**, da i singoli armadietti posati nel **[PUNTO A]** uscirà un cavo BT, il primo andrà ad allacciare l'armadietto installato nel **[PUNTO C]**, il secondo quello nel **[PUNTO D],** i quali saranno collocati nello stesso scavo dell'impianto MT, tranne che per gli attraversamenti per il raggiungimento rispettivo dei **[PUNTI C e D].** I due attraversamenti trasversali saranno realizzati con la tecnica dello scavo aperto a sezione obbligata e avranno complessivamente una lunghezza di ml 14.00 per una larghezza di 0.40 e una profondità di 1.20 ml.
6. Lungo le **[TRATTE A-C e A-D]** saranno posati cavi BT del tipo quadripolari ad elica visibile con conduttori in alluminio del tipo 3x150+95N aventi matricola [33 06 56] canalizzati in tubi di PVC corrugato del diametro di 125 mm.

Lungo il tracciato di posa, la presenza dei cavi sarà segnalata da nastro monitore e nell'attraversamento di altri sottoservizi: fognatura, cavi telefonici, acquedotti, gasdotti ecc. saranno rispettate le distanze minime ed adottate le precauzioni, le protezioni e le segnalazioni previste dalle norme C.E.I. per la posa dei cavi interrati su strada pubblica. L'estradosso delle tubazioni risulterà sempre ad una profondità non inferiore a m 1.00 rispetto

Protocollo n. 0012253 del 14/04/2025 16:19:15
documento firmato digitalmente da PAOLO GUGLIELMI, PAOLO GUGLIELMI e stampato il giorno 15/04/2025 da Giuliano Enrico.

al piano di posa. I lavori saranno programmati in modo da arrecare il minimo disagio al traffico veicolare. Per quanto attiene l'aspetto tecnico delle norme che disciplinano la progettazione, la costruzione e l'esercizio delle linee elettriche sotterranee della distribuzione sono:


- DM 21/03/1988 "approvazione delle norme tecniche per la progettazione, l'esecuzione e l'esercizio delle linee elettriche aeree esterne, limitatamente all'art. 2.1.17;
- DM 24/11/1984 "Norme di sicurezza antincendio per il trasporto, la distribuzione, l'accumulo e l'utilizzazione del gas naturale con densità non superiore a 0,8";
- DM 16/04/2008 "Regola tecnica per la progettazione, costruzione, collaudo, esercizio e sorveglianza delle opere e dei sistemi di distribuzione e di linee dirette del gas naturale con densità non superiore a 0,8"
- DM 17/04/2008 "Regola tecnica per la progettazione, costruzione, collaudo, esercizio e sorveglianza delle opere e degli impianti di trasporto di gas naturale con densità non superiore a 0,8";
- D.Lg.285/92 "Codice della strada";
- Norma CEI 11-17 "Impianti di produzione, trasmissione e distribuzione di energia elettrica – Linee in cavo;
- Norma CEI 11-46 "Strutture sotterranee polifunzionali per la coesistenza di servizi a rete diversi – Progettazione, costruzione, gestione e utilizzo – Criteri generali di sicurezza";
- Norma CEI 11-47 "Impianti tecnologici sotterranei – Criteri generali di posa";
- Norma CEI EN 61386-24 "Sistemi di tubi ed accessori per installazioni elettriche Parte 24: Prescrizioni particolari – Sistemi di Tubi interrati";

Inoltre la progettazione elettrica (dimensionamento dei conduttori e dell'isolamento) è stata eseguita nel rispetto delle "PRESCRIZIONI DA OSSERVARE PER LA PROGETTAZIONE E LA COSTRUZIONE DELLE NUOVE LINEE MT/BT IN CAVO AEREO/SOTTERRANEO" vigenti ed emanate da e-distribuzione S.p.a., per l'unificazione delle linee elettriche in cavo aereo/sotterraneo MT/BT.
I calcoli strutturali di tutti i componenti della linea elettrica sono depositati presso il Ministero dei Lavori Pubblici.
L'impianto sarà realizzato in conformità alle norme tecniche C.E.I. e nel rispetto delle norme igienico sanitarie previste per i cantieri edili stradali, necessarie a garantire l'incolumità e l'igiene dei cittadini; delle norme per la salute e l'incolumità dei lavoratori addetti al cantiere e delle norme del codice della strada.

Ulteriori particolari sono riportati nella documentazione grafica allegata costituita dai seguenti elaborati:

a)	Corografia	scala 1:25000
b)	Foto aerea della zona interessata	
c)	Planimetria Coordinate dei punti significativi	scala 1:2000
d)	Planimetrie Catastali	scala 1:2000
e)	Planimetria d'Insieme	scala 1:1000
f)	Particolare A-A: Pianta, Sezione	scale varie
g)	Particolare B-B: Pianta, Sezione	scale varie
h)	Particolare C-C: Pianta, Sezione	scale varie
i)	Foto con sovrapposizione del tracciato	
j)	Tavola tecnica e-distribuzione C 2.7 per tipologia di scavo posa di cavi MT/BT interrati	
k)	Tavola tecnica e-distribuzione DC 4385 per tipologia di cavo MT interrato	
l)	Tavola tecnica e-distribuzione M1.1 per tipologia di cavo BT interrato	
m)	Tavola tecnica e-distribuzione M7.2 per tipologia di armadietto stradale	


IL Tecnico

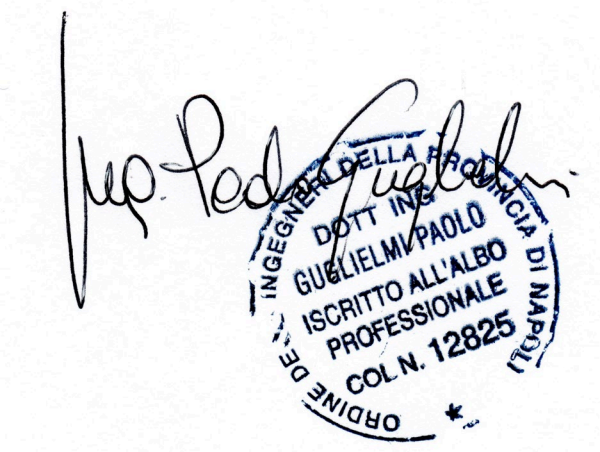

Protocollo n. 0012253 del 14/04/2025 16:19:15
documento firmato digitalmente da PAOLO GUGLIELMI, PAOLO GUGLIELMI e stampato il giorno 15/04/2025 da Giuliano Enrico.

Corografia

Scala 1:25000

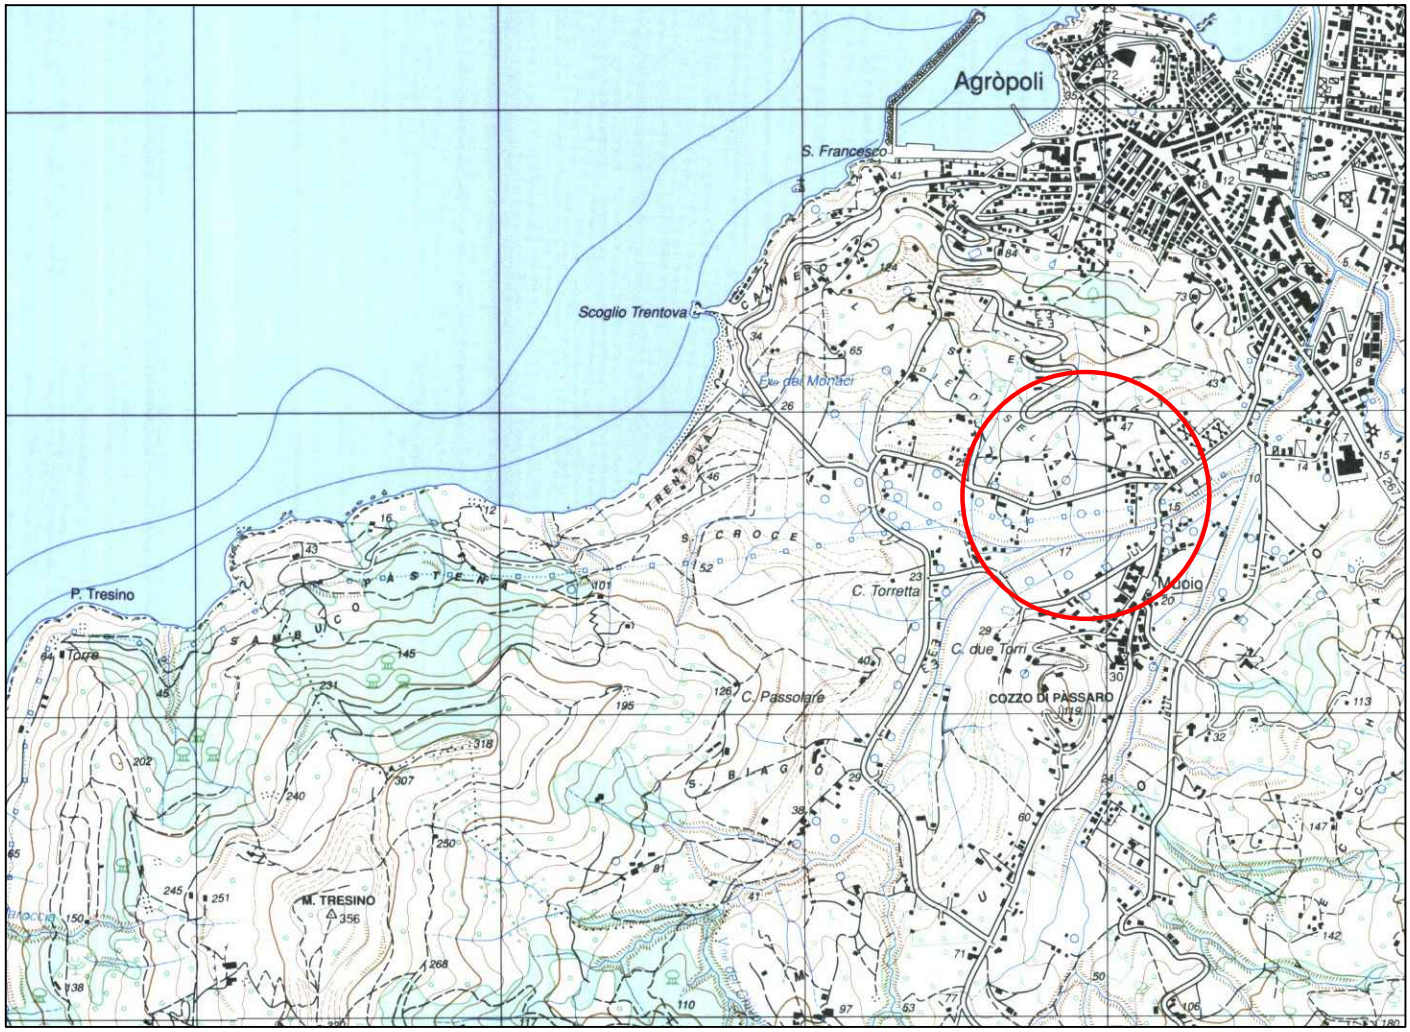

Area di interesse

CARTA TOPOGRAFICA IGM SERIE 25
ESTRATTO FOGLIO n° 502 SEZ. I - AGROPOLI -

Protocollo n. 0012253 del 14/04/2025 16:19:15
documento firmato digitalmente da PAOLO GUGLIELMI, PAOLO GUGLIELMI e stampato il giorno 15/04/2025 da Giuliano Enrico.

Foto aerea della zona interessata




Percorso di interesse

Protocollo n. 0012253 del 14/04/2025 16:19:15
documento firmato digitalmente da PAOLO GUGLIELMI, PAOLO GUGLIELMI e stampato il giorno 15/04/2025 da Giuliano Enrico.

Planimetria coordinate dei punti significativi

Scala 1:2000

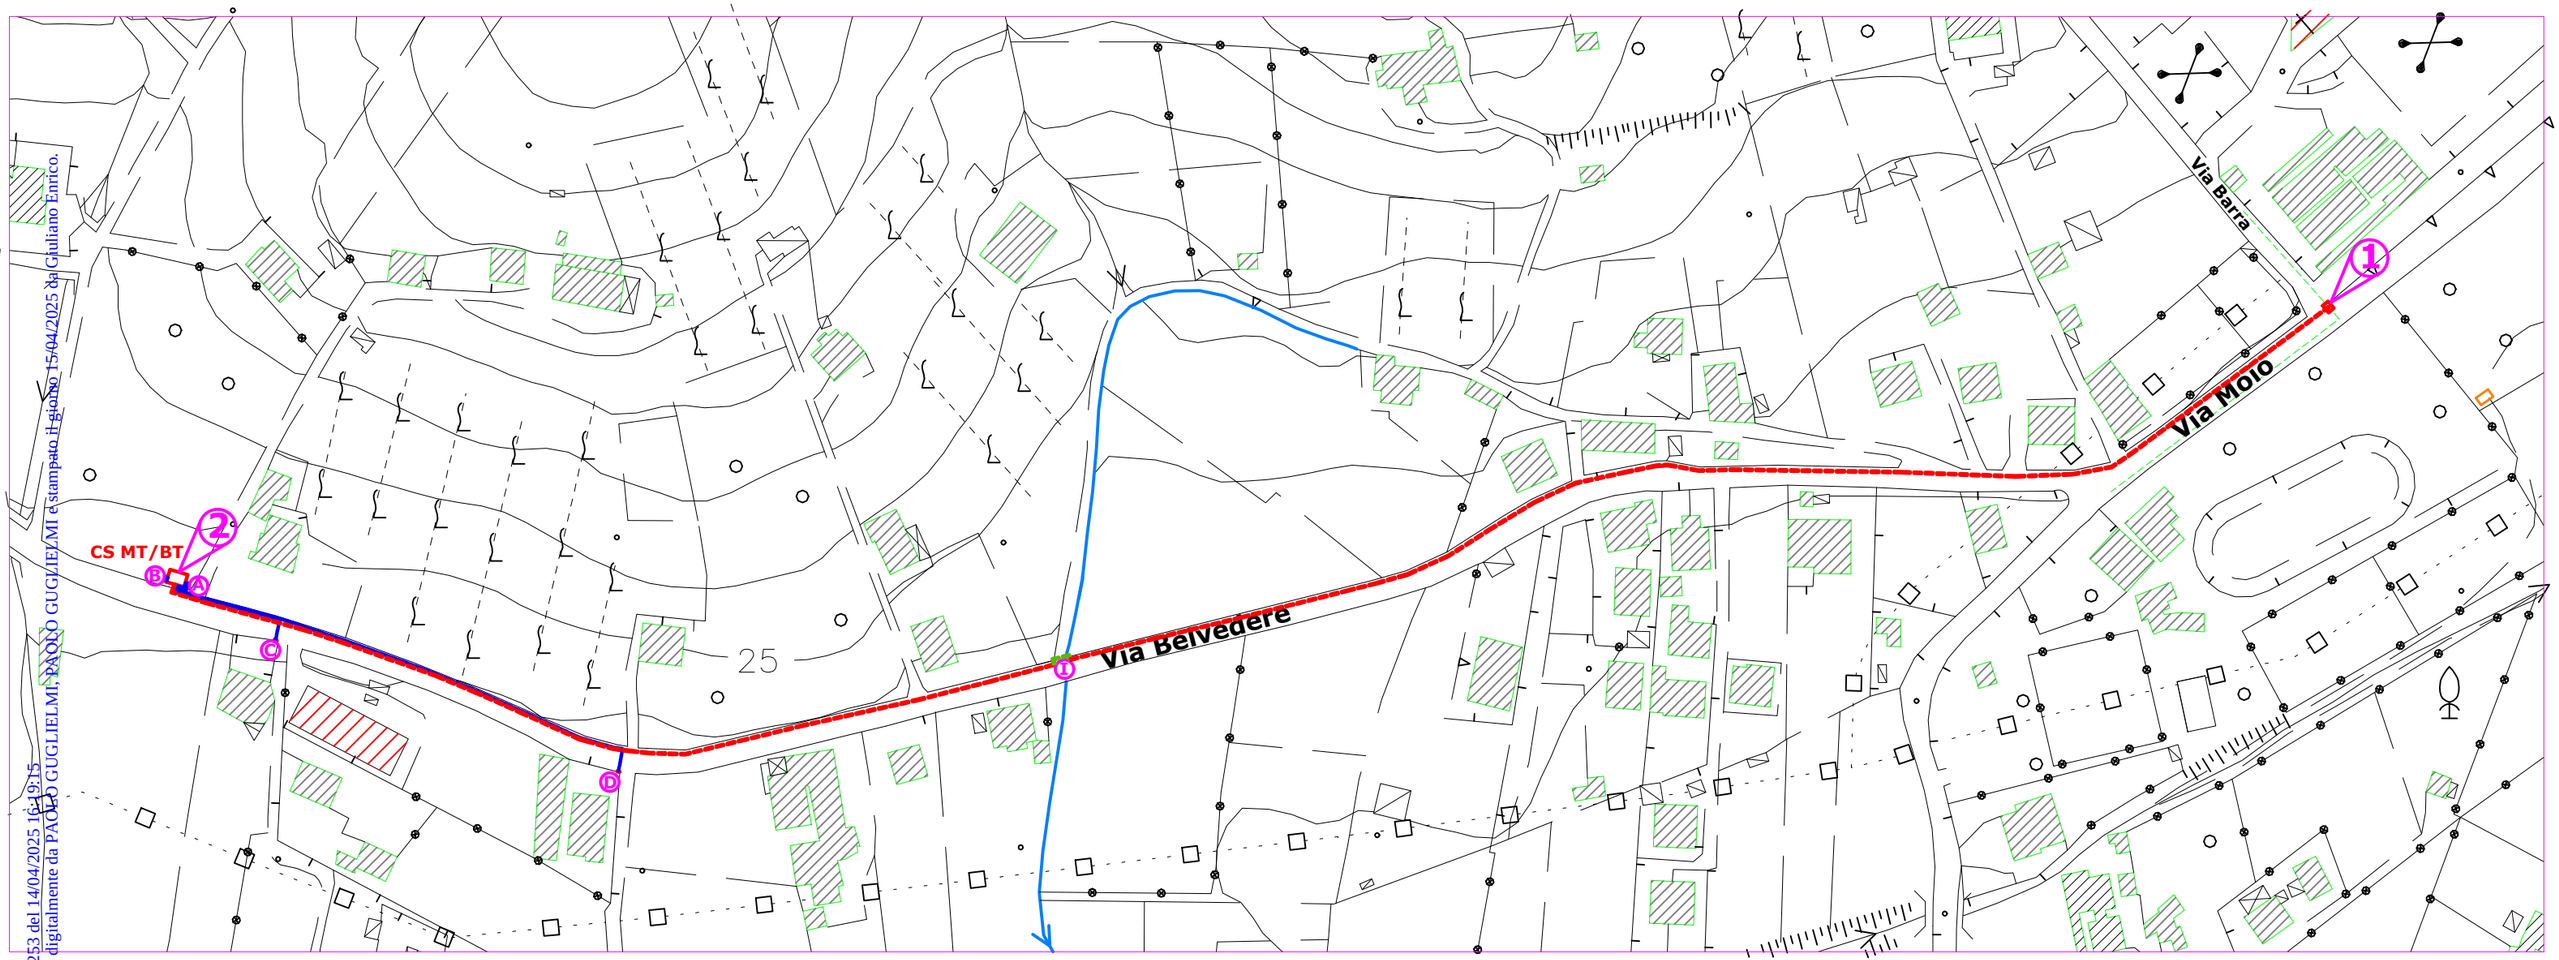

Protocollo n. 0012253 del 14/04/2025 16:19:15
documento firmato digitalmente da PAOLO GUGLIELMI; PAOLO GUGLIELMI; Giuliano Enrico.
Stampato il giorno 15/04/2025 da Giuliano Enrico.

Localizzazione I intervento:

① **Punti significativi del tracciato del I impianto**

Canalizzata LN MT ESISTENTE

Canalizzata LN MT interrata da posare


Canalizzata LN MT da posare con staffaggio

Canalizzata LN BT interrata da posare

Punto	DESCRIZIONE	LATITUDINE	LONGITUDINE
1	BUCA GIUNTI PROVV.	40.341290°N	14.991053°E
2	CS MT/BT	40.340534°N	14.982741°E

Planimetria Catastale

Scala 1:2000

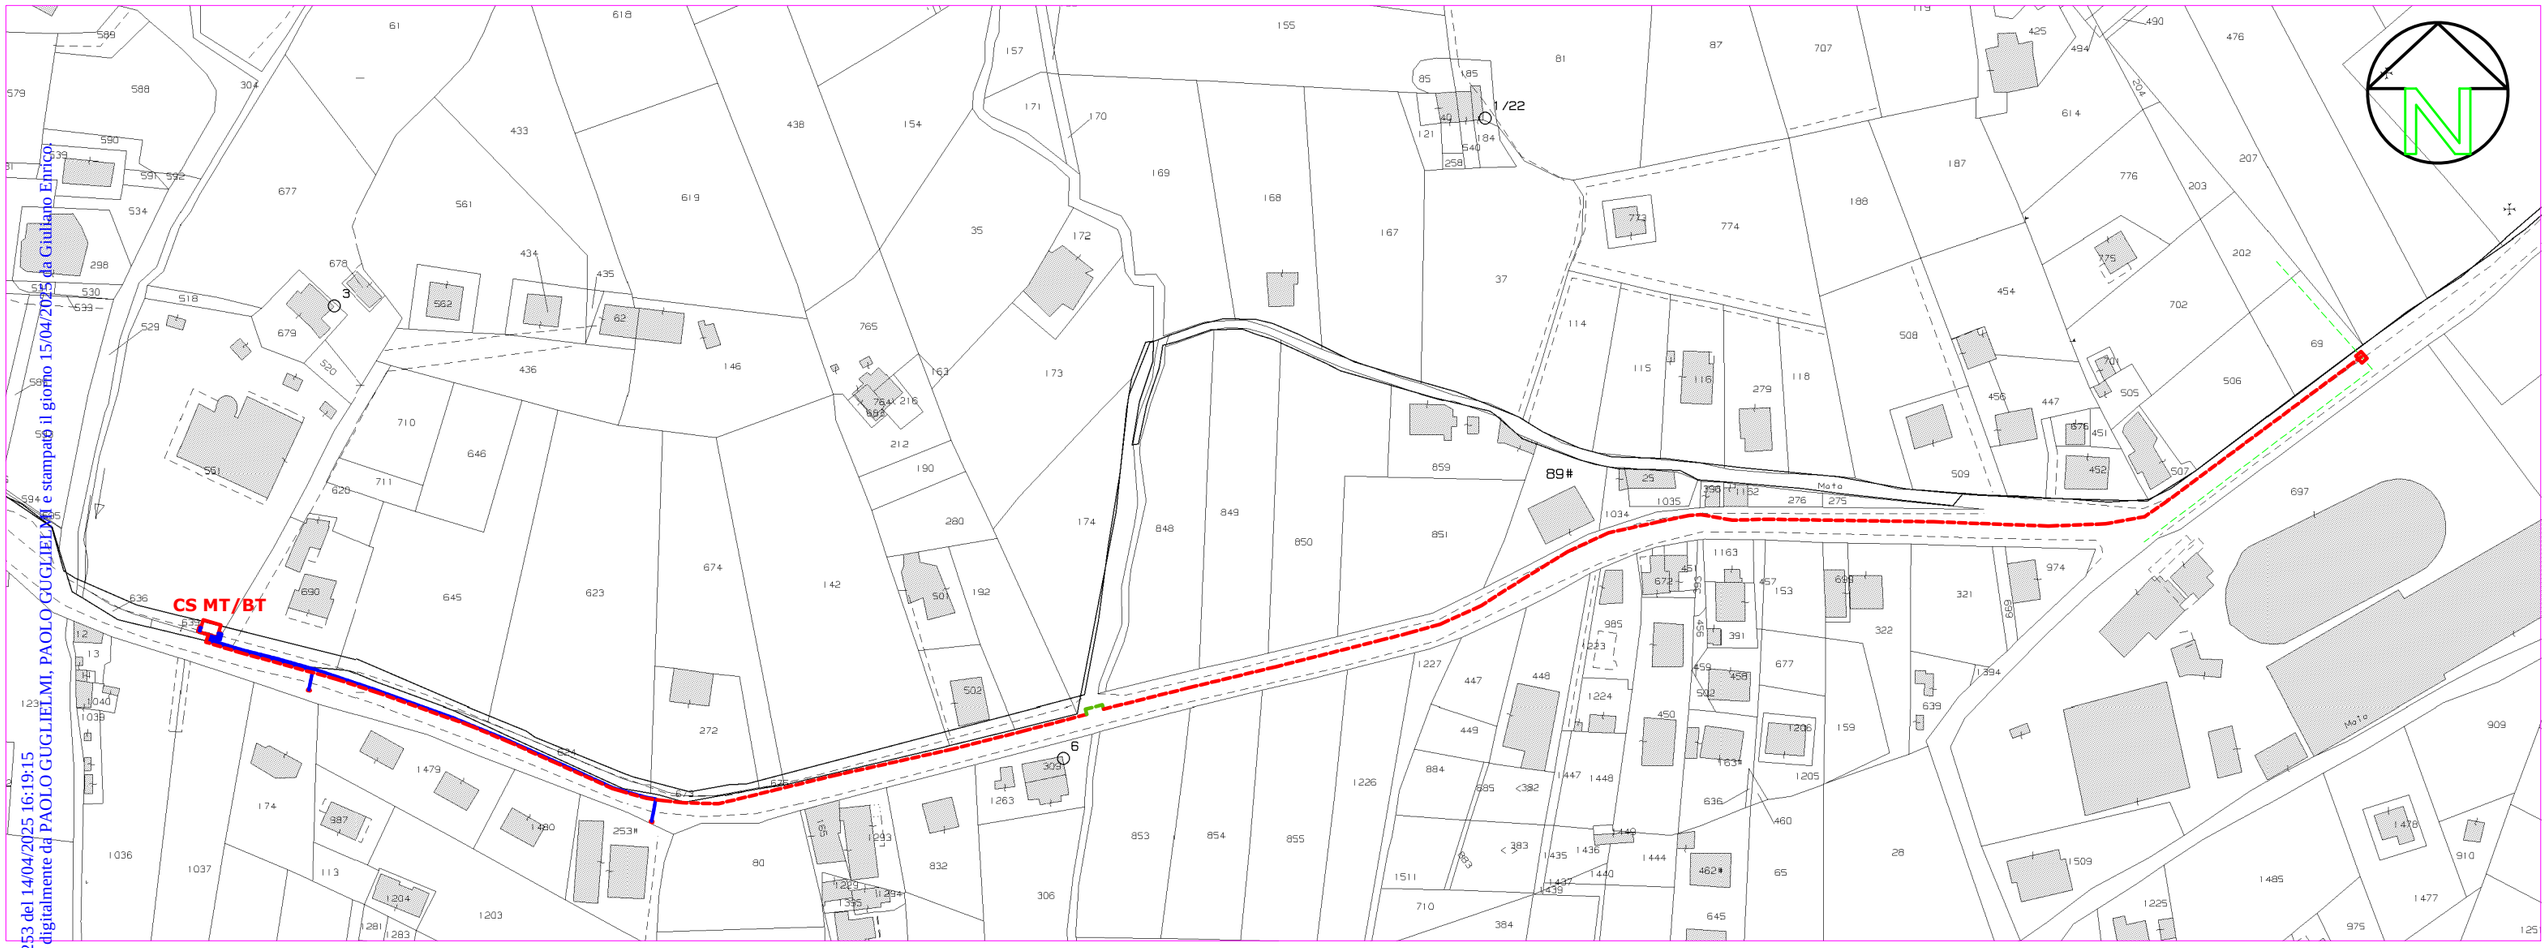

Protocollo n. 0012253 del 14/04/2025 16:19:15
documento firmato digitalmente da PAOLO GUGLIELMI, PAOLO GUGLIELMI e stampato il giorno 15/04/2025 da Giuliano Enrico

Canalizzata LN MT ESISTENTE

Canalizzata LN MT interrata da posare


Canalizzata LN MT da posare con staffaggio

Canalizzata LN BT interrata da posare

Estratto di Mappa Catastale
Comune di AGROPOLI Fogli 22-27

Planimetria D'Insieme

Scala 1:1000

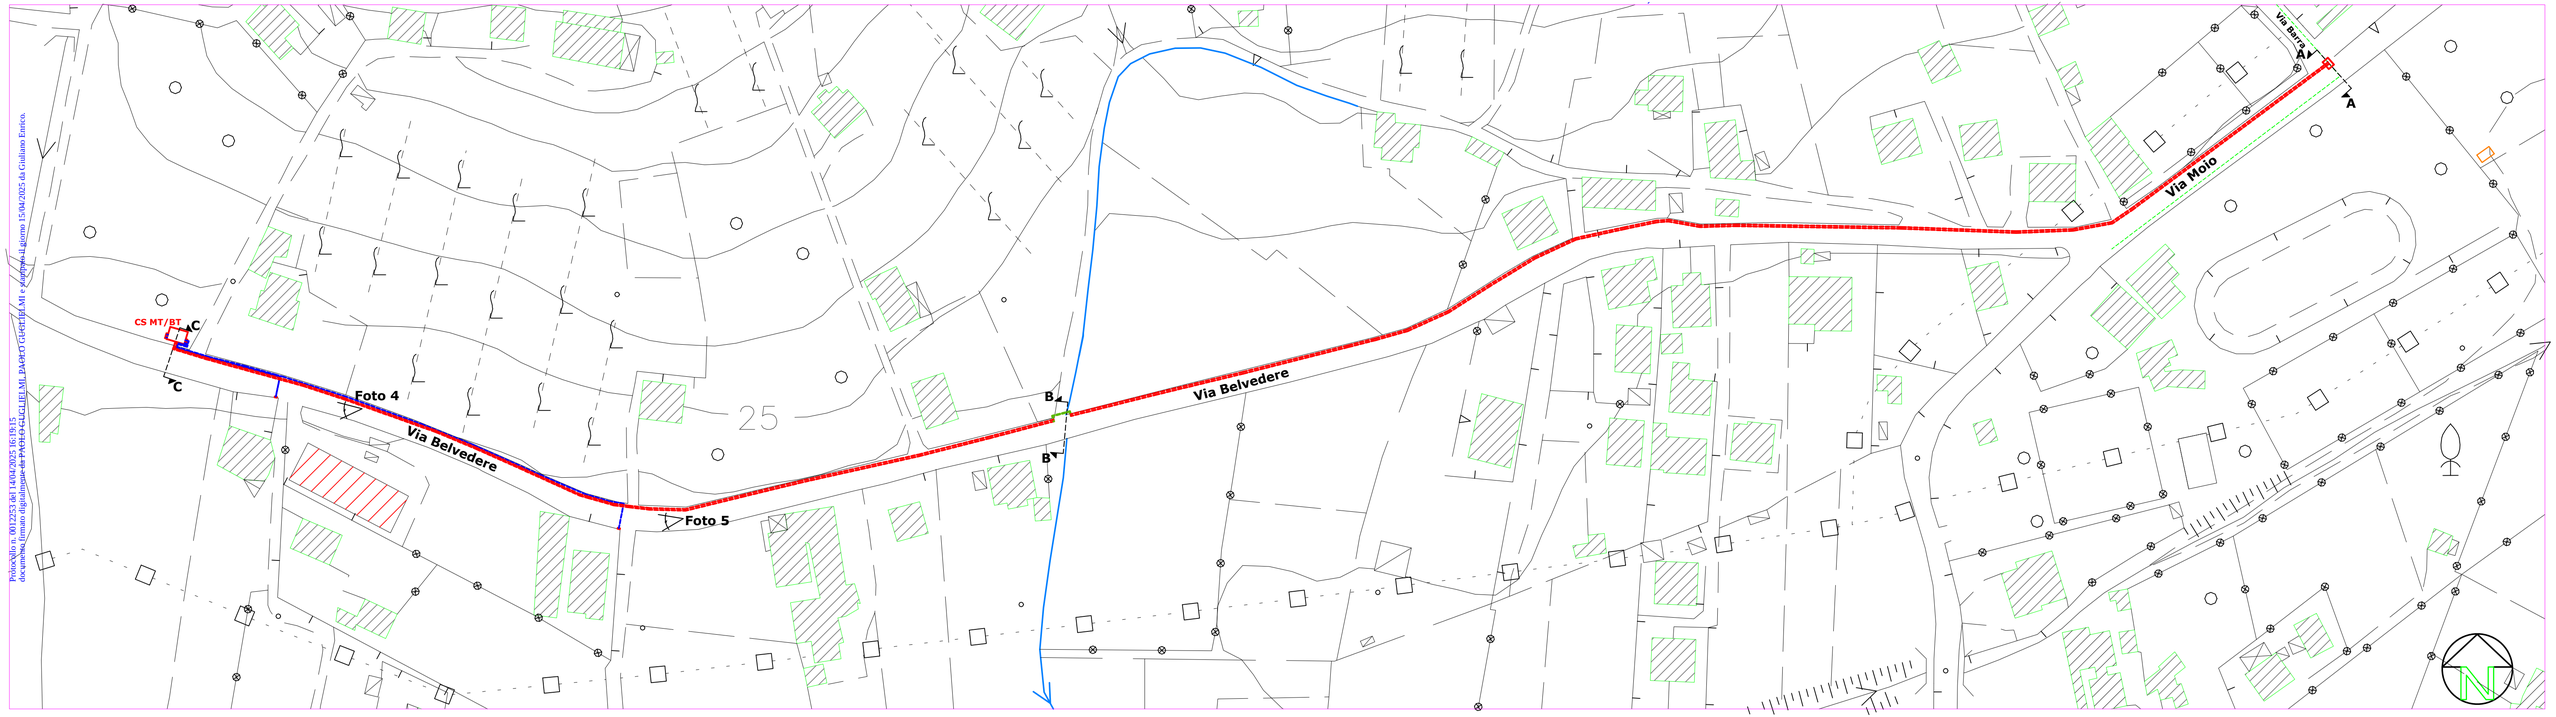

Protocollo n. 0012253.del.14.04.2025 16:19:15
documento firmato digitalmente da PAOLI FRANCESCO MI, PAOLI GHERARDO MI e acquisito il giorno 15.04.2025 da Giuliano Enrico.

Canalizzata LN MT ESISTENTE

Canalizzata LN MT interrata da posare

Canalizzata LN MT da posare con staffaggio

Canalizzata LN BT interrata da posare


Sezioni Significative

Coni Ottici

PARTICOLARE A-A


Pianta

Scala 1:500

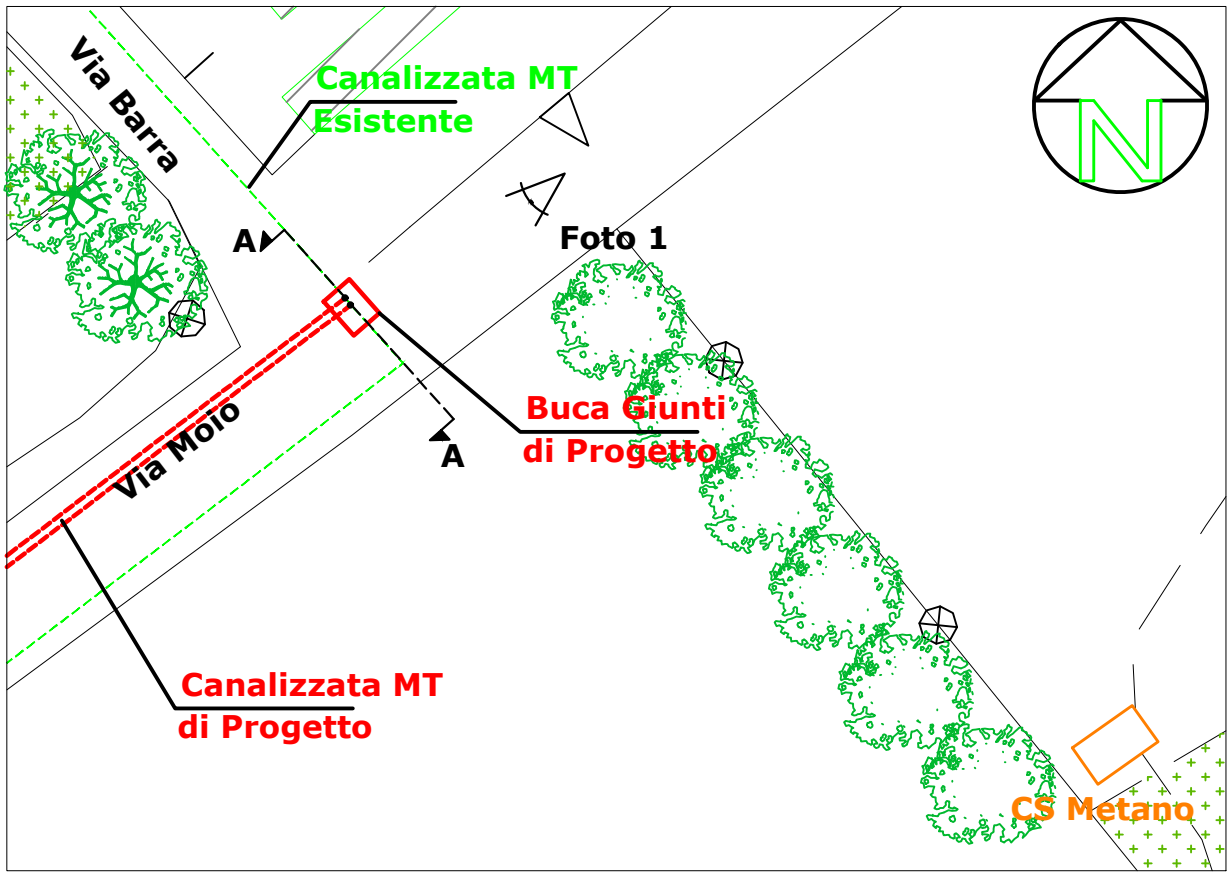

Sezione A-A

Scala 1:100

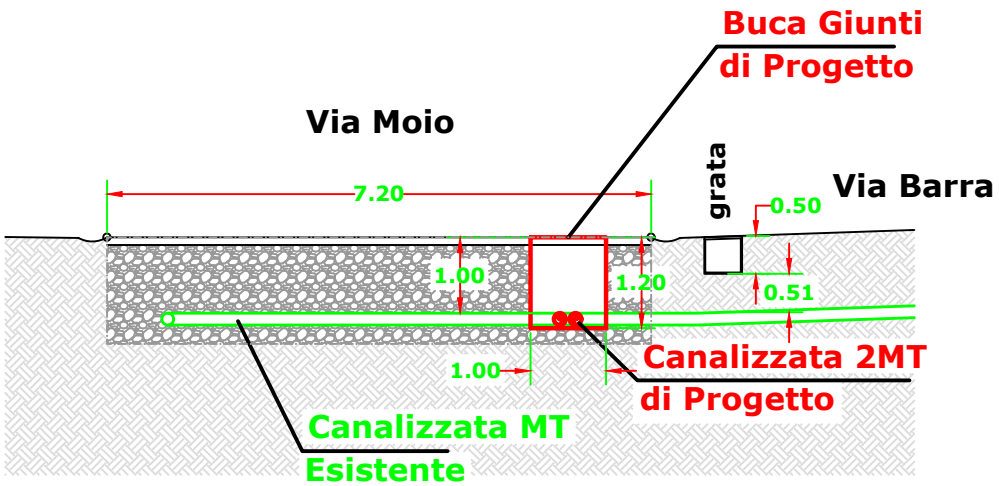


Protocollo n. 0012253 del 14/04/2025 16:19:15
documento firmato digitalmente da PAOLO GUGLIELMI, PAOLO GUGLIELMI e stampato il giorno 15/04/2025 da Giuliano Enrico.

PARTICOLARE B-B


Pianta

Scala 1:500

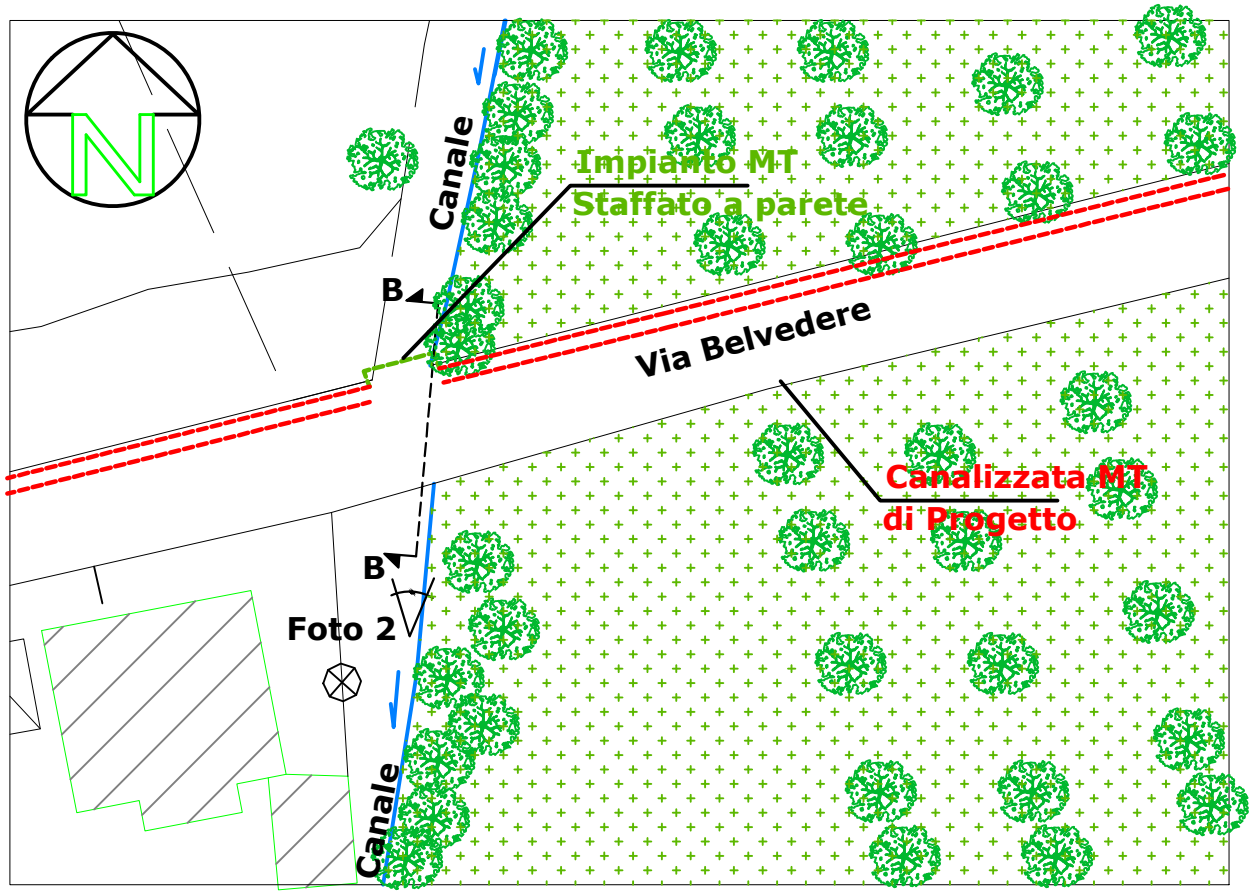

Sezione B-B

Scala 1:100

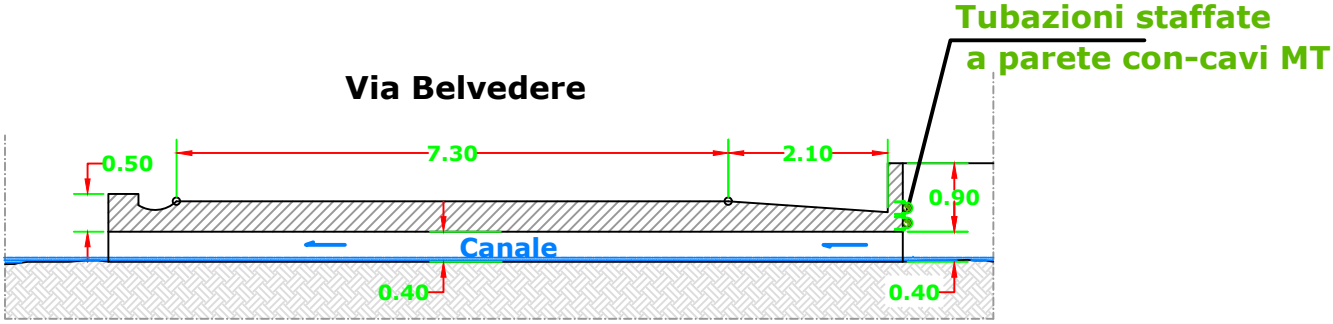


Protocollo n. 0012253 del 14/04/2025 16:19:15
documento firmato digitalmente da PAOLO GUGLIELMI, PAOLO GUGLIELMI e stampato il giorno 15/04/2025 da Giuliano Enrico.

PARTICOLARE C-C


Pianta

Scala 1:500

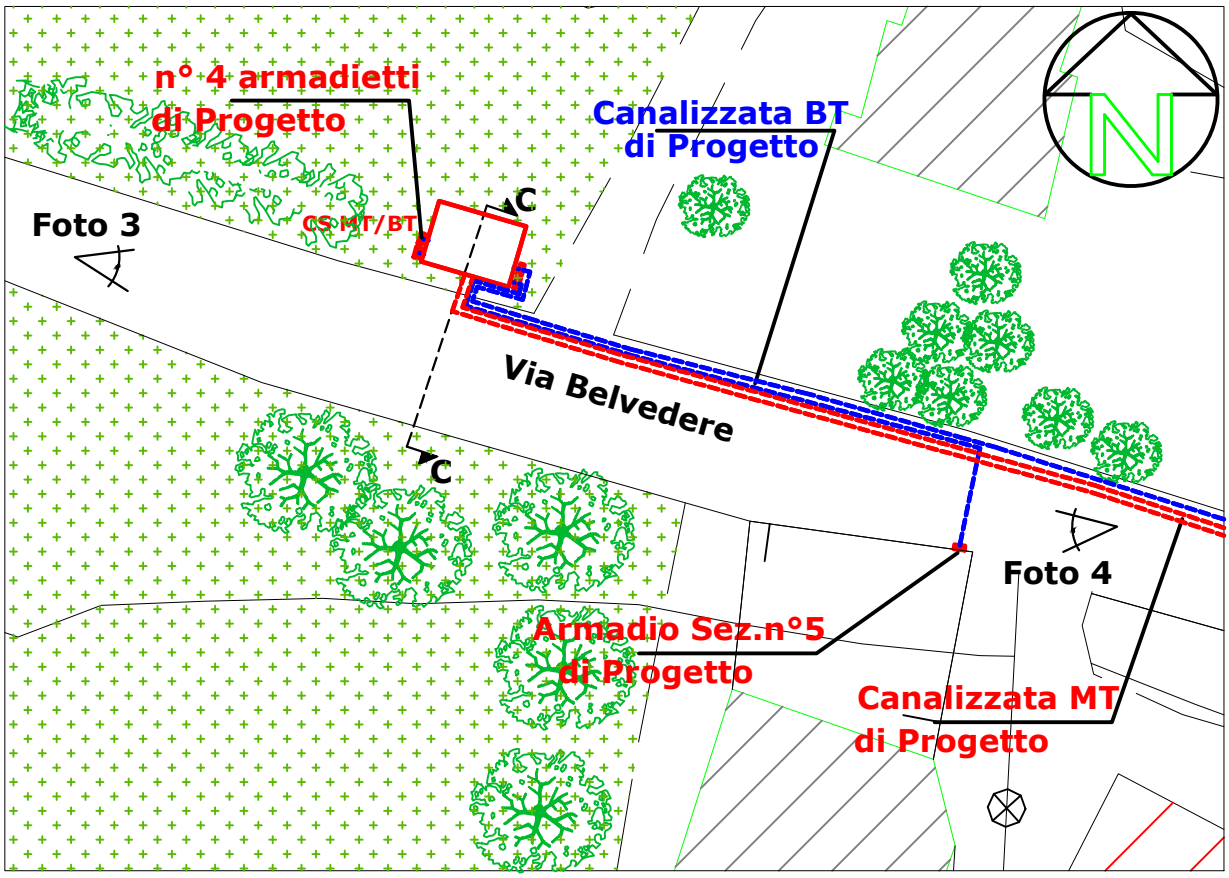

Sezione C-C

Scala 1:100

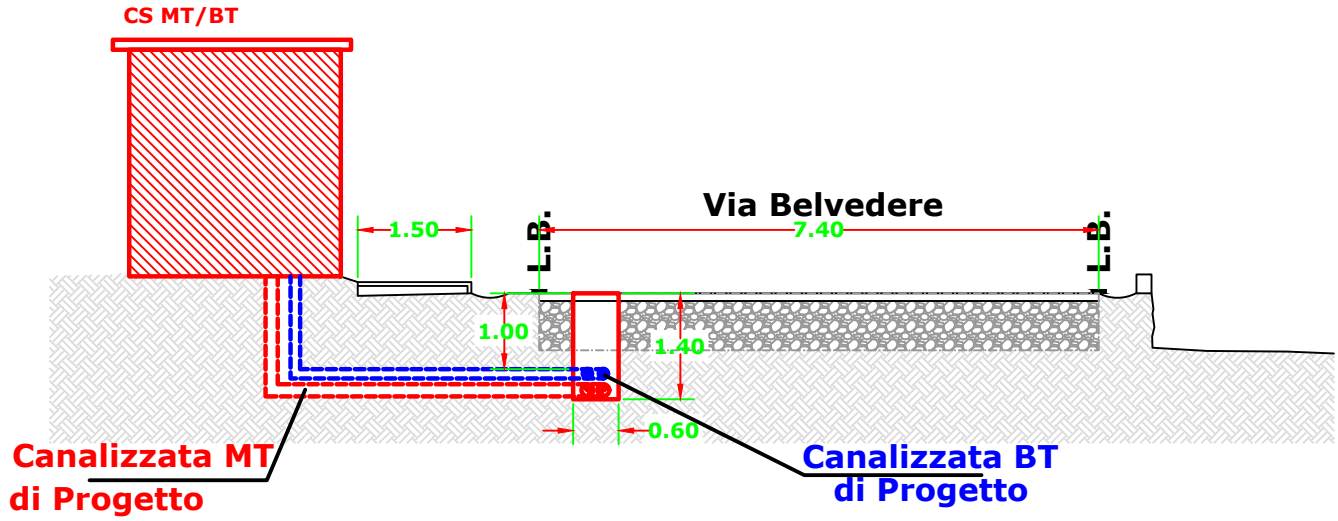

Protocollo n. 0012253 del 14/04/2025 16:19:15
documento firmato digitalmente da PAOLO GUGLIELMI, PAOLO GUGLIELMI e stampato il giorno 15/04/2025 da Giuliano Enrico.

Protocollo n. 0012253 del 14/04/2025 16:19:15
documento firmato digitalmente da PAOLO GUGLIELMI, PAOLO GUGLIELMI e stampato il giorno 15/04/2025 da Giuliano Enrico.

Foto 1

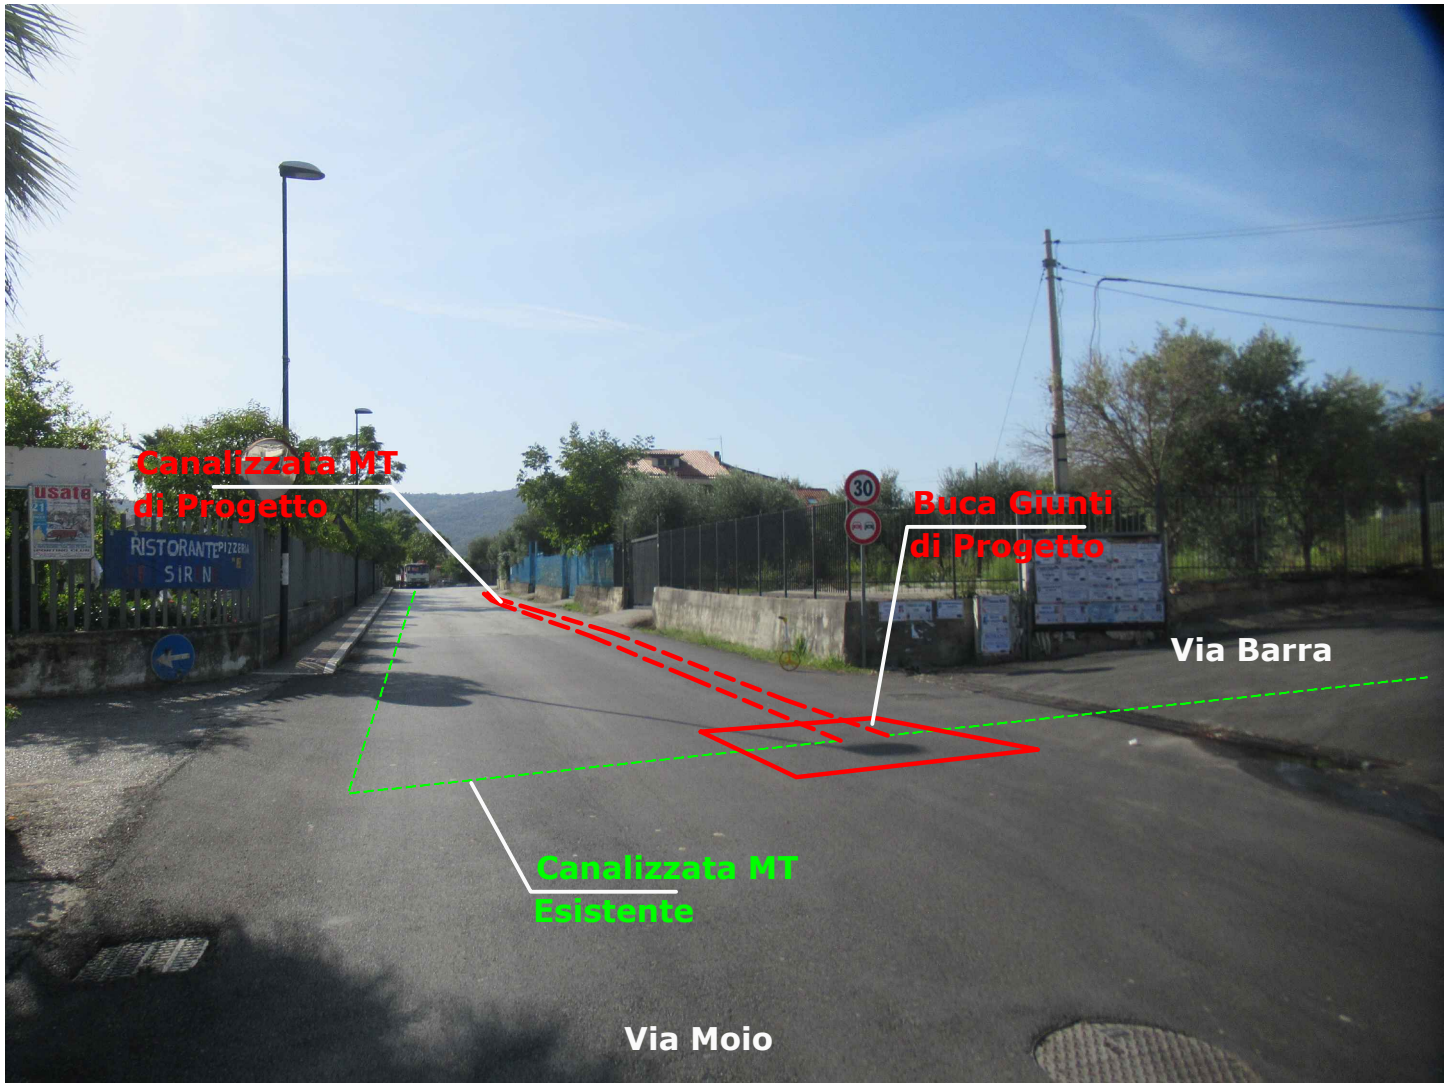


Foto 2



Protocollo n. 0012253 del 14/04/2025 16:19:15
documento firmato digitalmente da PAOLO GUGLIELMI, PAOLO GUGLIELMI e stampato il giorno 15/04/2025 da Giuliano Enrico.


Protocollo n. 0012253 del 14/04/2025 16:19:15
documento firmato digitalmente da PAOLO GUGLIELMI, PAOLO GUGLIELMI e stampato il giorno 15/04/2025 da Giuliano Enrico.

Foto 3




Protocollo n. 0012253 del 14/04/2025 16:19:15
documento firmato digitalmente da PAOLO GUGLIELMI, PAOLO GUGLIELMI e stampato il giorno 15/04/2025 da Giuliano Enrico.

Foto 4

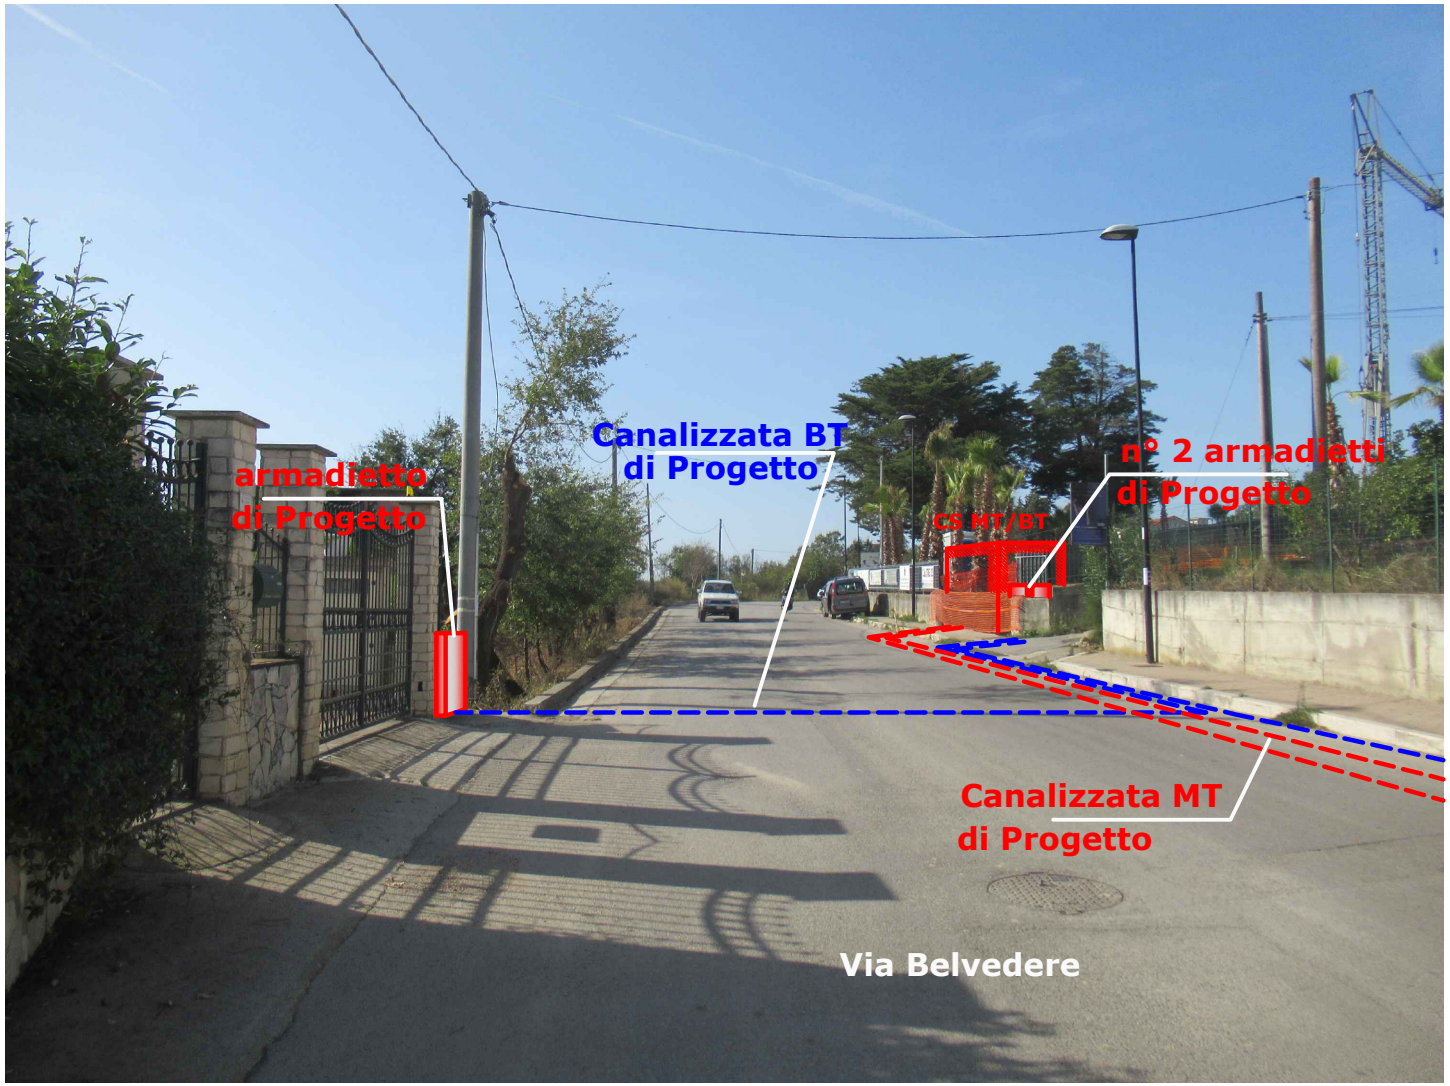

Protocollo n. 0012253 del 14/04/2025 16:19:15
documento firmato digitalmente da PAOLO GUGLIELMI, PAOLO GUGLIELMI e stampato il giorno 15/04/2025 da Giuliano Enrico.


Foto 5

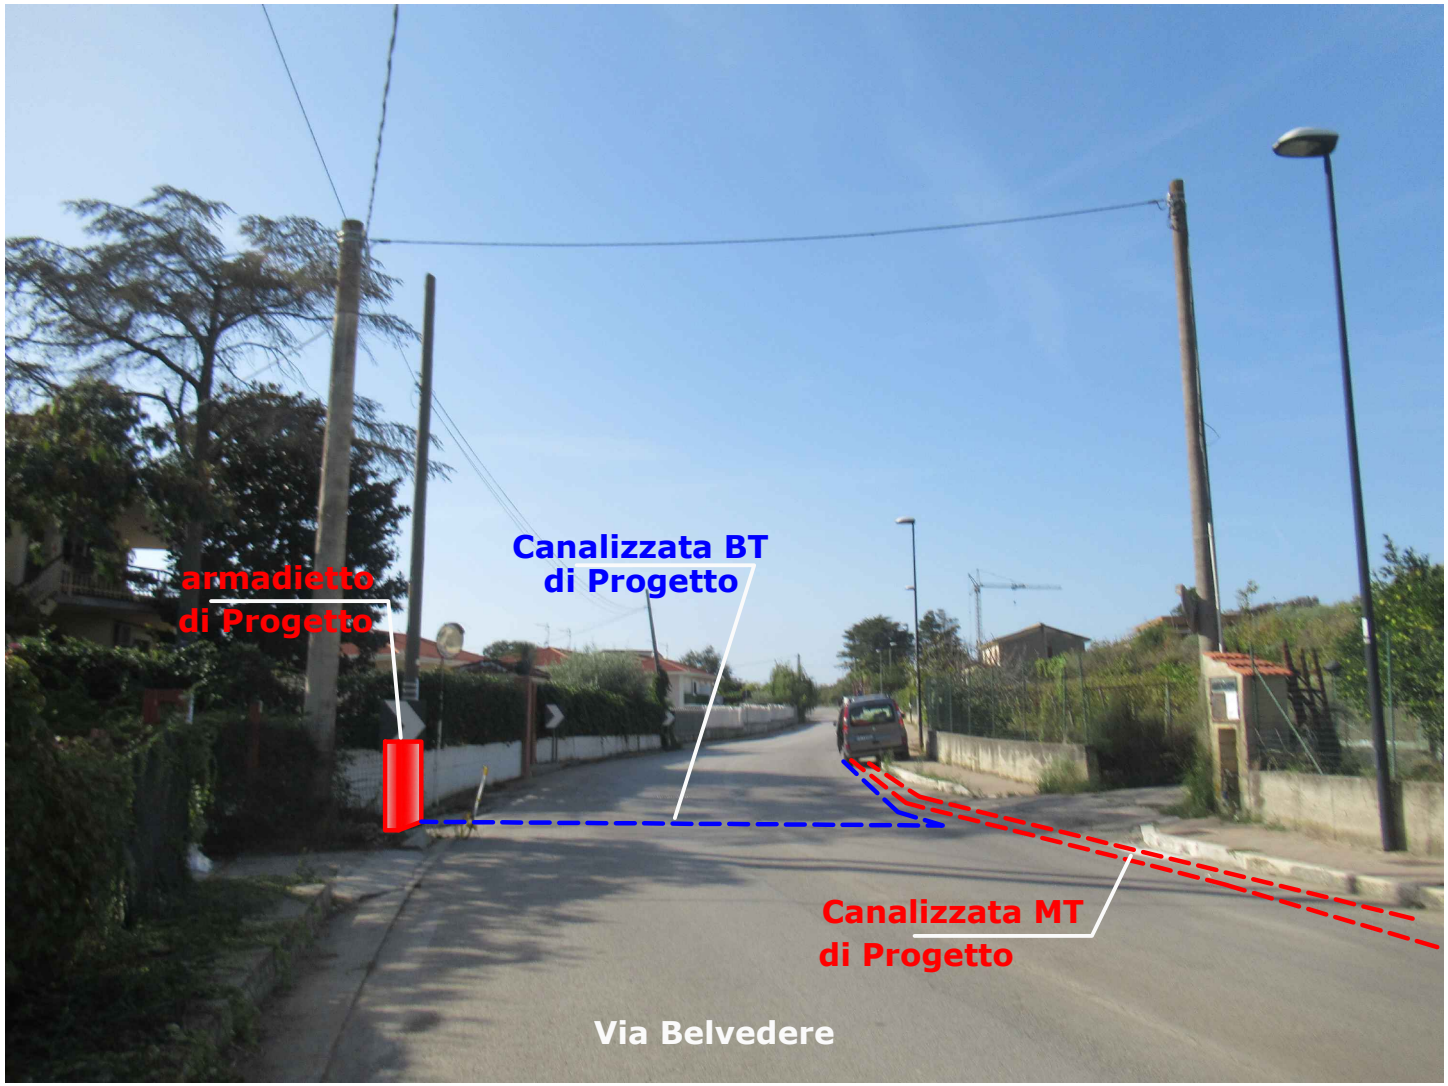

DIREZIONE RETE – SUPPORTO INGEGNERIA

Protocollo n. 0012253 del 14/04/2025 16:19:15
documento firmato digitalmente da PAOLO GUGLIELMI, PAOLO GUGLIELMI e stampato il giorno 15/04/2025 da Giuliano Enrico.

Posa di n° 2 cavi MT e n°2 cavi BT su strada asfaltata pubblica (Nuovo codice della strada)

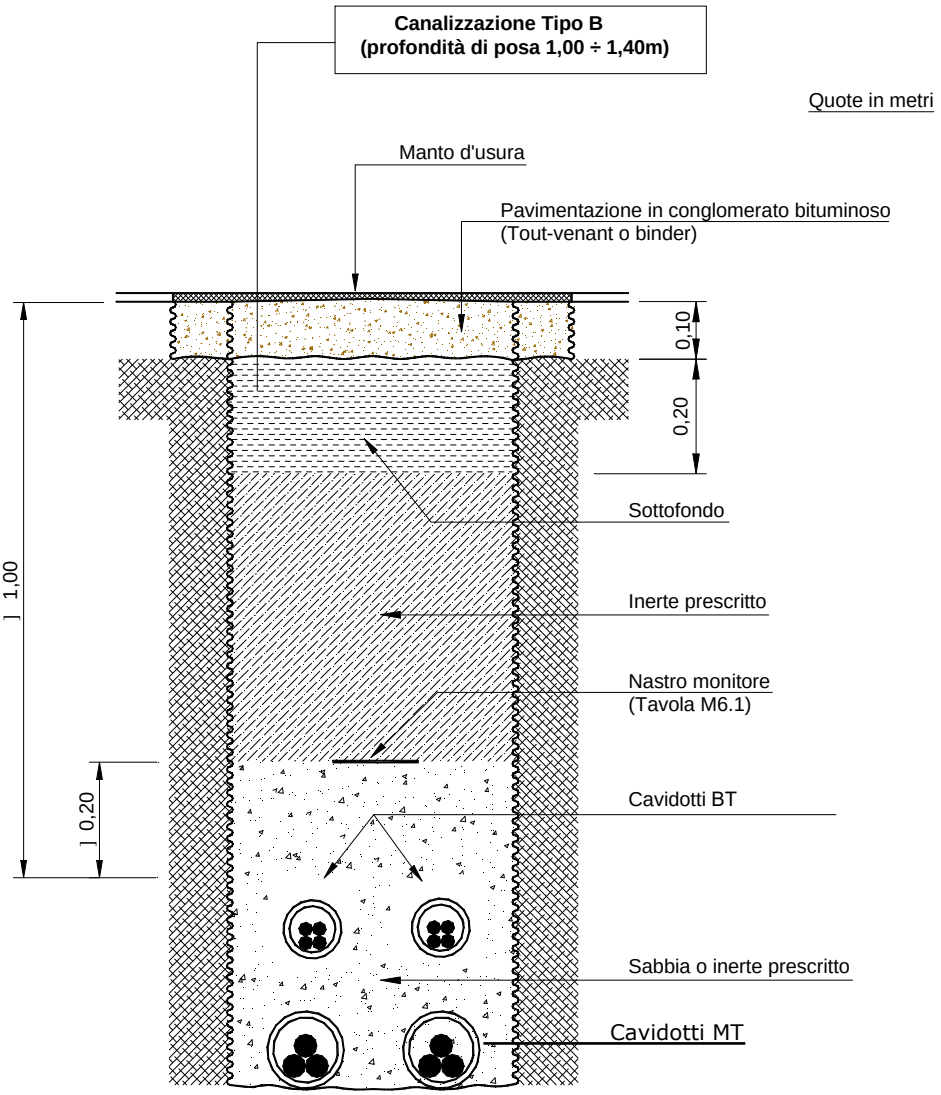

N.B. : - per la posa su strada asfaltata in proprietà privata deve essere prevista la canalizzazione tipo A. In questo caso, infatti, valgono le prescrizioni delle Norme CEI 11-17 (art. 2.3.11.e) che stabiliscono una profondità minima, tra il *piano di appoggio* del cavo e la *superficie del suolo,* di 0,60 m.

Protocollo n. 0012253 del 14/04/2025 16:19:15
documento firmato digitalmente da PAOLO GUGLIELMI, PAOLO GUGLIELMI e stampato il giorno 15/04/2025 da Giuliano Enrico.

	SPECIFICA DI COSTRUZIONE	
e-distribuzione	**Cavi MT tripolari ad elica visibile per posa interrata con conduttori in Al , isolamento a spessore ridotto, schermo in tubo di Al e guaina in PE** **Sigla designazione cavi:** **ARE4H5EX ARP1H5EX**	**DC 4385**

1. Scopo


Le presenti prescrizioni hanno lo scopo di indicare le caratteristiche dei cavi MT ad elica visibile per posa interrata con conduttori in Al, isolamento estruso a spessore ridotto in XLPE o in materiale elastomerico termoplastico, schermo in tubo di Al e guaina in PE.
Tali cavi avranno la sigla di designazione ARE4H5EX in caso di isolamento estruso in XLPE e ARP1H5EX in caso di isolamento estruso in materiale elastomerico termoplastico.

2. Campo di applicazione

I cavi previsti in specifica sono destinati a sistemi elettrici di distribuzione con Uo/U=12/20 kV e tensione massima Um= 24 kV.

3. Componenti

I cavi previsti in specifica sono di seguito illustrati:

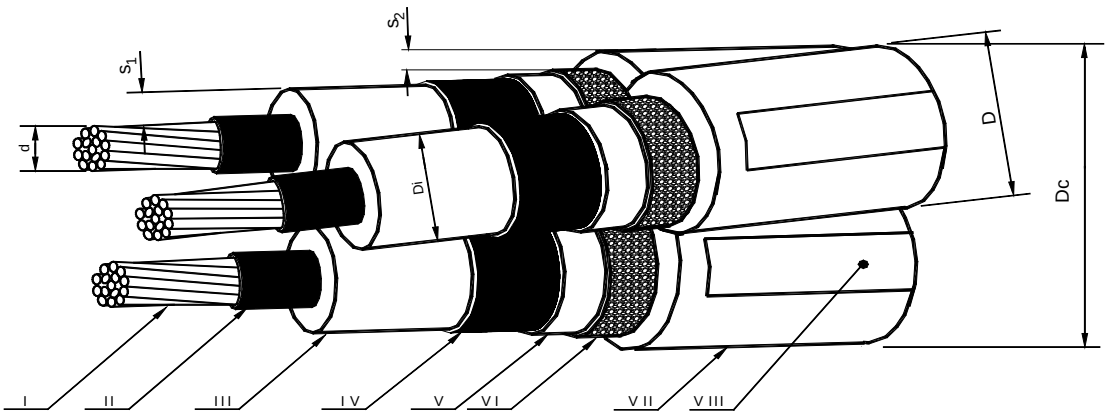

I - Conduttore
II - Strato semiconduttore
III - Isolante
IV - Strato semiconduttore
V - Nastro semiconduttore igroespandente
VI - Schermo
VII - Guaina
VIII - Stampigliatura

Fig. 1

USO AZIENDALE
Copyright 2007. All rights reserved.

e-distribuzione	SPECIFICA DI COSTRUZIONE	
	Cavi MT tripolari ad elica visibile per posa interrata con conduttori in Al , isolamento a spessore ridotto, schermo in tubo di Al e guaina in PE **Sigla designazione cavi:** **ARE4H5EX ARP1H5EX**	**DC 4385**

Protocollo n. 0012253 del 14/04/2025 16:19:15
documento firmato digitalmente da PAOLO GUGLIELMI, PAOLO GUGLIELMI e stampato il giorno 15/04/2025 da Giuliano Enrico.

PROSPETTO 1 - Caratteristiche dei cavi

1	2	3	4	5	6	7	8
Matricola	Tipo	Isolante	Numero di conduttori per sezione nominale (n° x mm^2)	Diametro circoscritto Dc max. (mm)	Massa circa (kg/km)	Portata (1) (A)	Corrente termica di corto circuito (2) (kA)
33 22 82	DC 4385/1	XLPE	3 x (1x70)	65	2150	200	9
	DC 4385/3	HPTE					
33 22 84	DC 4385/2	XLPE	3 x (1x185)	78	3550	360	24
	DC 4385/4	HPTE					

1. I valori di portata valgono in regime permanente per il cavo posato singolarmente e direttamente interrato alla profondità di 1,2 m, temperatura dei conduttori non superiore a 90 °C; temperatura del terreno 20 °C e resistività termica del terreno 1 °C m/W
(Poiché allo stato attuale non esiste una normativa che recepisce pienamente il cavo in tabella, si consiglia di preferire la posa in tubo, in questo caso i limiti di portata sono circa : 160 A e 288 A).
2. I valori della corrente termica di corto circuito valgono nelle seguenti condizioni: durata del corto circuito 0,5 s, temperatura iniziale dei conduttori pari alla temperatura massima ammissibile in regime permanente (90 °C), temperatura finale dei conduttori 250 °C.

ESEMPIO DI DESCRIZIONE RIDOTTA

CAVO XXXXXXX 12/20kV 3x(1xXXX)

4. Prescrizioni di riferimento

- cavo del tipo ARE4H5EX (isolamento in XLPE)

  - costruzione: CEI 20-68 (esclusa guaina e per quanto applicabile)
    HD 620 S1 o IEC 60502-2 (guaina)
  - collaudo: Specifica Enel DC 4587 (esclusa guaina)
    Specifiche Enel DC 4585, DC4585a (guaina)

- cavo del tipo ARP1H5EX (isolamento in materiale elastomerico termoplastico)


  - costruzione : Norma CEI 20-86
  - collaudo : Specifica Enel DC 4582 Ed.II giugno 2008

USO AZIENDALE
Copyright 2007. All rights reserved.

DIREZIONE RETE – SUPPORTO INGEGNERIA

Protocollo n. 0012253 del 14/04/2025 16:19:15
documento firmato digitalmente da PAOLO GUGLIELMI, PAOLO GUGLIELMI e stampato il giorno 15/04/2025 da Giuliano Enrico.

Cavi quadripolari ad elica visibile

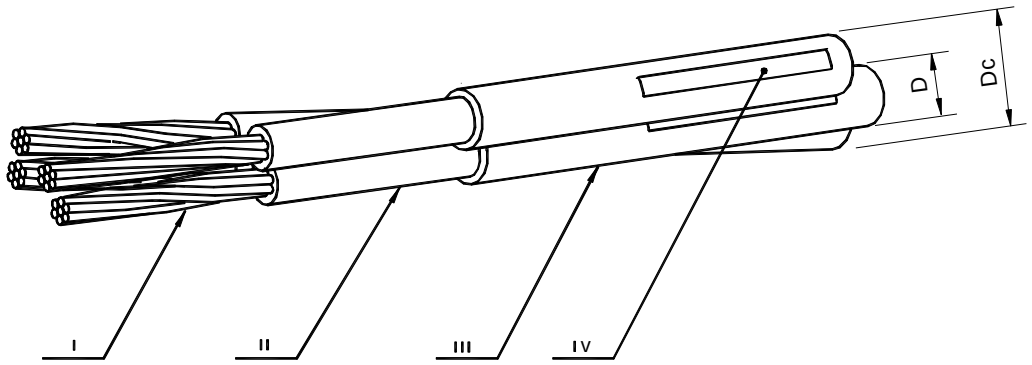

I - Conduttore ***II*** - Isolante ***III*** - Guaina ***IV*** - Stampigliatura

Cavo quadripolare in **alluminio** ad elica visibile

- ARG7RX - 0,6/1 kV (isolato con HEPR)
- ARE4∗RX - 0,6/1 kV (isolato con XLPE)

Matricola	Numero dei conduttori per sez. nominale [n° x mm^2)	Diametro circoscritto Dc circa [mm]	Diametro esterno D [mm]		Massa nominale [kg/km]	Tabella
			Fasi	Neutro		
33 06 52	3 x 95 + 50 N	44	17,5 ÷ 19,4	13,4 ÷ 14,8	1500	
33 06 56	3 x 150 + 95 N	53	20,8 ÷ 22,9	17,5 ÷ 19,4	2400	DC 4146
33 06 57	3 x 240 + 150 N	65	25,9 ÷ 28,4	20,8 ÷ 22,9	3600	

Cavo quadripolare in **rame** ad elica visibile

- RG7RX - 0,6/1 kV (isolato con HEPR)
- RE4∗RX - 0,6/1 kV (isolato con XLPE)

Matricola	Numero dei conduttori per sez. nominale [n° x mm^2)	Diametro circoscritto Dc [mm]	Diametro esterno D mm]		Massa nominale [kg/km]	Tabella
			Fasi	Neutro		
33 06 25	3 x 50 + 25 N	34	13,4 ÷ 14,8	10,9 ÷ 12,5	1900	DC 4145
33 06 26	3 x 95 + 50 N	44	17,5 ÷ 19,4	13,4 ÷ 14,8	3500	
33 06 27	3 x 150 + 95 N	53	20,8 ÷ 22,9	17,5 ÷ 19,4	5600	

Armadietti stradali

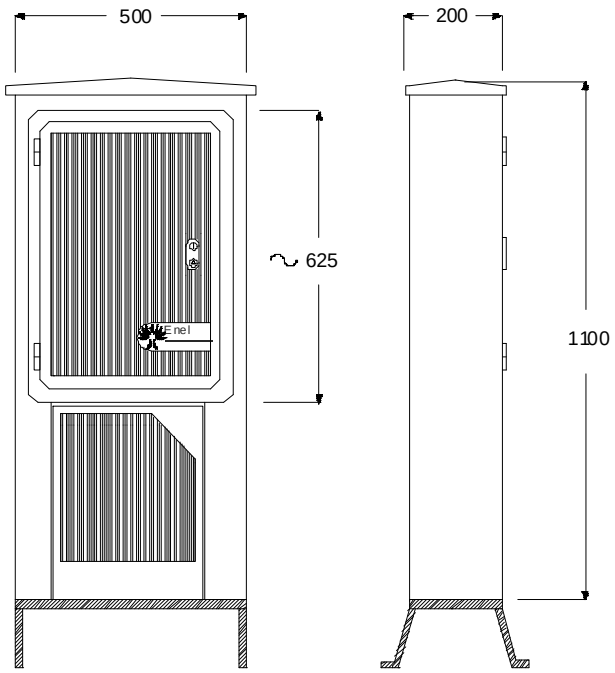


Fig. A

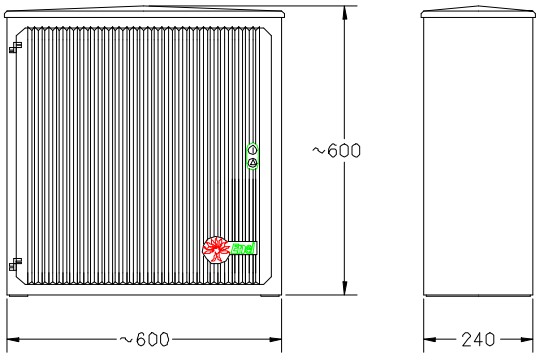


Fig. B

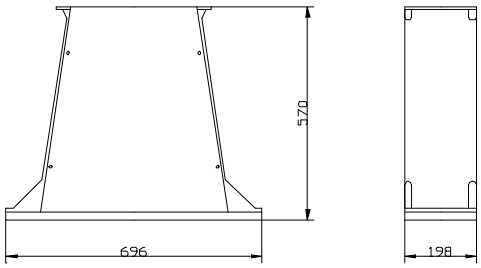


Fig. C

Fig.	Descrizione	Matricola	Tabella
A	Colonnino stradale in vetroresina per morsettiere di derivazione	28 82 00	DS 4522
B	Contenitore di resina sintetica da esterno	28 60 30	DS 4549
C	Basamento in resina sintetica per contenitore (fig. B)	28 60 41	DS 4548

Protocollo n. 0012253 del 14/04/2025 16:19:15
documento firmato digitalmente da PAOLO GUGLIELMI, PAOLO GUGLIELMI e stampato il giorno 15/04/2025 da Giuliano Enrico.

DIREZIONE RETE – SUPPORTO INGEGNERIA

Prot.: 0600/2023/SA

Napoli, Ottobre 2023

TecnoGlobo

Società di Ingegneria Integrata

Protocollo n. 0012253 del 14/04/2025 16:19:15
documento firmato digitalmente da PAOLO GUGLIELMI, PAOLO GUGLIELMI e stampato il giorno 15/04/2025 da Giuliano Enrico.

e-distribuzione

Studio dei Vincoli

ITER 2769756

Lavori per la posa di tronchi di linea elettrica MT/BT in cavo interrato e di armadi di sezionamento per la messa in rete di una nuova Cabina Secondaria conto terzi, su richiesta del cliente "ASSOCIAZIONE SAN BERNARDO" nel tenimento del Comune di Agropoli (SA).

L'Amministratore

TecnoGlobo s.r.l.
L'Amministratore unico

Il Direttore Tecnico

TecnoGlobo s.r.l.
Il responsabile tecnico

ORDINE DEGLI INGEGNERI DELLA PROVINCIA DI NAPOLI
DOTT. ING. GUGLIELMI PAOLO
ISCRITTO ALL'ALBO PROFESSIONALE
COL N. 12825

TecnoGlobo s.r.l.
Via Vincenzo Tiberio, 14 – 80125 Napoli # Tel. 0817283838
P.Iva 05658461214 - Iscrizione alla C.C.I.A.A. di Napoli n° 767153 del 16/02/2007 - Cap. Soc. € 30.000,00 i.v.
E-mail: amministrazione@tecnoglobo.it - info@tecnoglobo.it - (P.E.C.) tecnoglobo@legalmail.it - **www.tecnoglobo.it**

Studio dei Vincoli

e-distribuzione S.p.A., con sede in Roma alla Via Ombrone 2, C.F. e PI 05779711000, e per essa l'Area Regionale Campania – Unità Territoriale Sala Consilina - Sapri - in qualità di esercente il pubblico servizio di Distribuzione di energia elettrica si trova a dover far fronte ai lavori per la posa di tronchi di linea elettrica MT/BT in cavo interrato e di armadi di sezionamento per la messa in rete di una nuova Cabina Secondaria conto terzi, su richiesta del cliente "ASSOCIAZIONE SAN BERNARDO" nel tenimento del Comune di Agropoli (SA).

Coordinate geografiche dell'intervento

PUNTO	Descrizione	Latitudine	Longitudine
1	**CS conto terzi**	40.340545°	14.982745°
2	**Armadi di progetto**	40.340550°	14.982701°
3	**Armadi di progetto**	40.340536°	14.982801°
4	**Armadio di progetto**	40.340380°	14.982907°
5	**Armadio di progetto**	40.339955°	14.984510°
6	**Buca giunti provvisoria**	40.341294°	14.990992°
a	**Interferenza idraulica censita**	40.340275°	14.986176°
b	**Cabina metano**	40.341215°	14.991492°

Descrizione dell'intervento e caratteristiche tecniche

L'impianto di cui al presente progetto consiste nella posa di tronchi di linea elettrica BT in cavo interrato ed aereo e di n°4 armadi di sezionamento.

Regime vincolistico dell'area di interesse

Da uno studio delle cartografie e dai dati rilevati sui siti degli Enti, è stato definito il regime vincolistico insistente sull'area interessata dal suddetto progetto, così come segue.

Per quanto concerne i vincoli urbanistici e di natura antropica, il tracciato in esame:

1) **non ricade** su particelle catastali;
2) **ricade** su strade comunali Via Moio e Via Belvedere;
3) **non ricade** su strade provinciali o in fascia di rispetto dal confine stradale ai sensi del D.P.R. n.495/1992 e ss.mm.ii.;
4) **non ricade** su strada ANAS o in fascia di rispetto dal confine stradale ai sensi del D.P.R. n.495/1992 e ss.mm.ii.;
5) **non ricade** in fascia di rispetto autostradale o in fascia di rispetto dal confine stradale ai sensi del D.P.R. n.495/1992 e ss.mm.ii.;
6) **ricade** in fascia di sicurezza dei metanodotti ai sensi del D.M. 17/04/2008 e ss.mm.ii. e/o in una area dov'è stata riscontrata la presenza di sfiati del gas e/o cabine;
7) **non ricade** in fascia di rispetto ferroviario ai sensi dell'art. 49 del D.P.R. n. 753/1980 e ss.mm.ii.;
8) **ricade** in fascia di rispetto cimiteriale;
9) **non ricade** in fascia di rispetto vincolo militare;

Protocollo n. 0012253 del 14/04/2025 16:19:15
documento firmato digitalmente da PAOLO GUGLIELMI, PAOLO GUGLIELMI e stampato il giorno 15/04/2025 da Giuliano Enrico.

10) **non ricade** in fascia di rispetto di elettrodotti AT;

11) **non ricade** in fascia di rispetto di Acquedotti;

Per quanto concerne i vincoli paesaggistici, il tracciato in esame:

12) **ricade** in zona soggetta a vincolo paesaggistico di cui all'art. 136 del D. Lgs. 42/2004 e ss.mm.ii. (*siti di particolare interesse pubblico*), pertanto è necessaria l'autorizzazione paesaggistica;
13) **ricade** in zona soggetta a vincolo paesaggistico di cui all'art. 142 comma 1 lettere f e c del D. Lgs. 42/2004 e ss.mm.ii., pertanto è necessaria l'autorizzazione paesaggistica;

Per quanto concerne i vincoli archeologici, il tracciato in esame:

14) **non ricade** in un'area di interesse archeologico tuttavia, in riferimento al protocollo d'intesa prot. SABAP-SA|30/07/2021|PROCOLLO INTESA 2 per la tutela archeologica nelle aree di intervento di e-distribuzione S.p.A., stipulato con il Ministero della Cultura – Direzione Generale Archeologia Belle Arti e Paesaggio per le Province di Salerno e Avellino, si dovrà notificare il lavoro e trasmettere dati e curriculum dell'Archeologo che dovrà seguire i lavori. Alla notifica si dovrà allegare una planimetria estratta dalla cartografia dei vincoli con indicazione delle opere da realizzare;

Per quanto concerne i vincoli naturalistici, il tracciato in esame:

15) **ricade** in area naturale EUAP0003 inserita nell'elenco ufficiale del Ministero dell'ambiente e della tutela del territorio e del mare - Direzione per la protezione della natura - E.U.A.P (Parchi nazionali o regionali, Riserve);
16) **ricade** all'interno del sito comunitario ZSC/SIC IT8050032 denominato "Monte Tresino e dintorni" di RETE NATURA 2000; sarà necessario attivare la Procedura "VIncA - Screening", ai sensi della "Direttiva HABITAT" 92/43/CEE del 21.05.1992 relativa alla "conservazione degli habitat naturali e seminaturali e della flora e della fauna selvatiche" c/o Ufficio preposto alla Valutazione d'Incidenza c/o l'Area 1 "Segreteria, supporto OO.II e contenzioso", che a sua volta richiederà il "Sentito" all'Ente gestore della ZSC/SIC "Parco Nazionale del Cilento, Vallo di Diano e Alburni";
17) **ricade** nella perimetrazione del Parco Nazionale del Cilento, Vallo di Diano e Alburni, in Zona D "Zone Urbane o Urbanizzabili";

Per quanto concerne i vincoli ambientali e di natura idrogeologica, il tracciato in esame:

18) **ricade** su canale censito, di competenza del Genio Civile;
19) **non ricade** in un'area soggetta a Pericolosità e Rischio Idraulico;
20) **non ricade** in un'area soggetta a Pericolosità e Rischio da Frana;
21) **non ricade** in area con vincolo idrogeologico ai sensi del R.D. 3267/1923;

Tutto ciò premesso, necessita richiedere un parere/autorizzazione, oppure notificare i lavori, ai seguenti Enti:

- Comune di Agropoli (SA) (punto **2**) (per paesaggistica punti **12** e **13**) (per screening punto **16**)
- Amalfitana Gas S.r.l. (punto **6**)
- Soprintendenza Archeologia Belle Arti e Paesaggio per le Province di Salerno e Avellino (punto **14**)
- Ente Parco (punti **15** e **17**)
- Genio Civile (punto **18**)
- Regione Campania (per autorizzazione Regionale ai sensi della L.R. n.16/2017)

Protocollo n. 0012253 del 14/04/2025 16:19:15
documento firmato digitalmente da PAOLO GUGLIELMI, PAOLO GUGLIELMI e stampato il giorno 15/04/2025 da Giuliano Enrico.

A seguito dell'analisi dei vincoli svolta si evince, in via preliminare, che il tracciato di progetto è compatibile ed autorizzabile secondo i vincoli presenti.

Il Tecnico




Si Allega:

Corografia (Foglio N°502 SEZ. I – Agropoli)
Foto aerea della zona interessata
Foto cabina metano
Mappa Interattiva dei Dati Catastali
Stralcio della Tav. 1_3_2_b della Carta d'individuazione dei Beni Paesaggistici (P.T.C. della Provincia di Salerno)
Stralcio della tav. QC4.03 Vincoli Infrastrutturali (P.U.C. del Comune di Agropoli)
Stralcio della Tav. 502081 della Carta del Rischio da Frana (P.S.A.I. Ex Autorità di Bacino Sinistra Sele)
Mappa Interattiva della Pericolosità Idraulica e da Frana
Mappa Interattiva delle Zone EUAP
Stralcio della Tav. b2 della Carta di Organizzazione del Territorio (Parco Nazionale del Cilento, Vallo di Diano e Alburni)
Mappa Interattiva delle Zone Natura 2000
Mappa interattiva del Vincolo Idrogeologico

Protocollo n. 0012253 del 14/04/2025 16:19:15
documento firmato digitalmente da PAOLO GUGLIELMI, PAOLO GUGLIELMI e stampato il giorno 15/04/2025 da Giuliano Enrico.

Corografia

Scala 1:25000

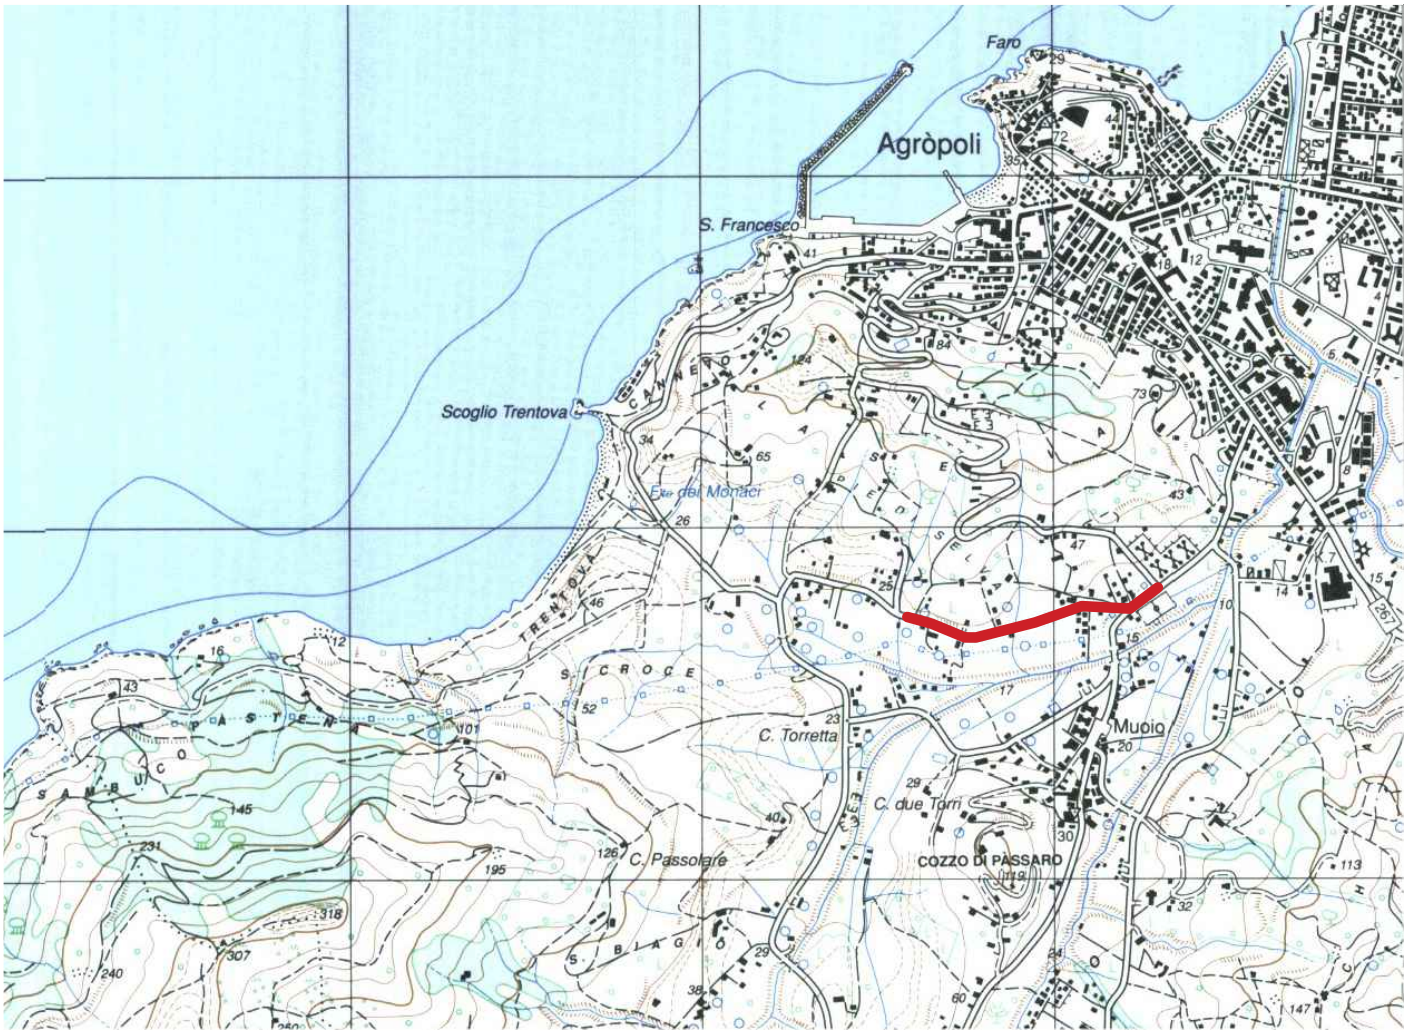

tracciato di interesse

CARTA TOPOGRAFICA IGM SERIE 25
FOGLIO n°502 SEZ I -AGROPOLI-

Protocollo n. 0012253 del 14/04/2025 16:19:15
documento firmato digitalmente da PAOLO GUGLIELMI, PAOLO GUGLIELMI e stampato il giorno 15/04/2025 da Giuliano Enrico.

Foto Aerea dell'Area Interessata



tracciato di interesse

Protocollo n. 0012253 del 14/04/2025 16:19:15
documento firmato digitalmente da PAOLO GUGLIELMI, PAOLO GUGLIELMI e stampato il giorno 15/04/2025 da Giuliano Enrico.


Foto Cabina Metano




Protocollo n. 0012253 del 14/04/2025 16:19:15
documento firmato digitalmente da PAOLO GUGLIELMI e stampato il giorno 15/04/2025 da Giuliano Enrico.

Mappa Interattiva dei Dati Catastali

https://www.formaps.it/

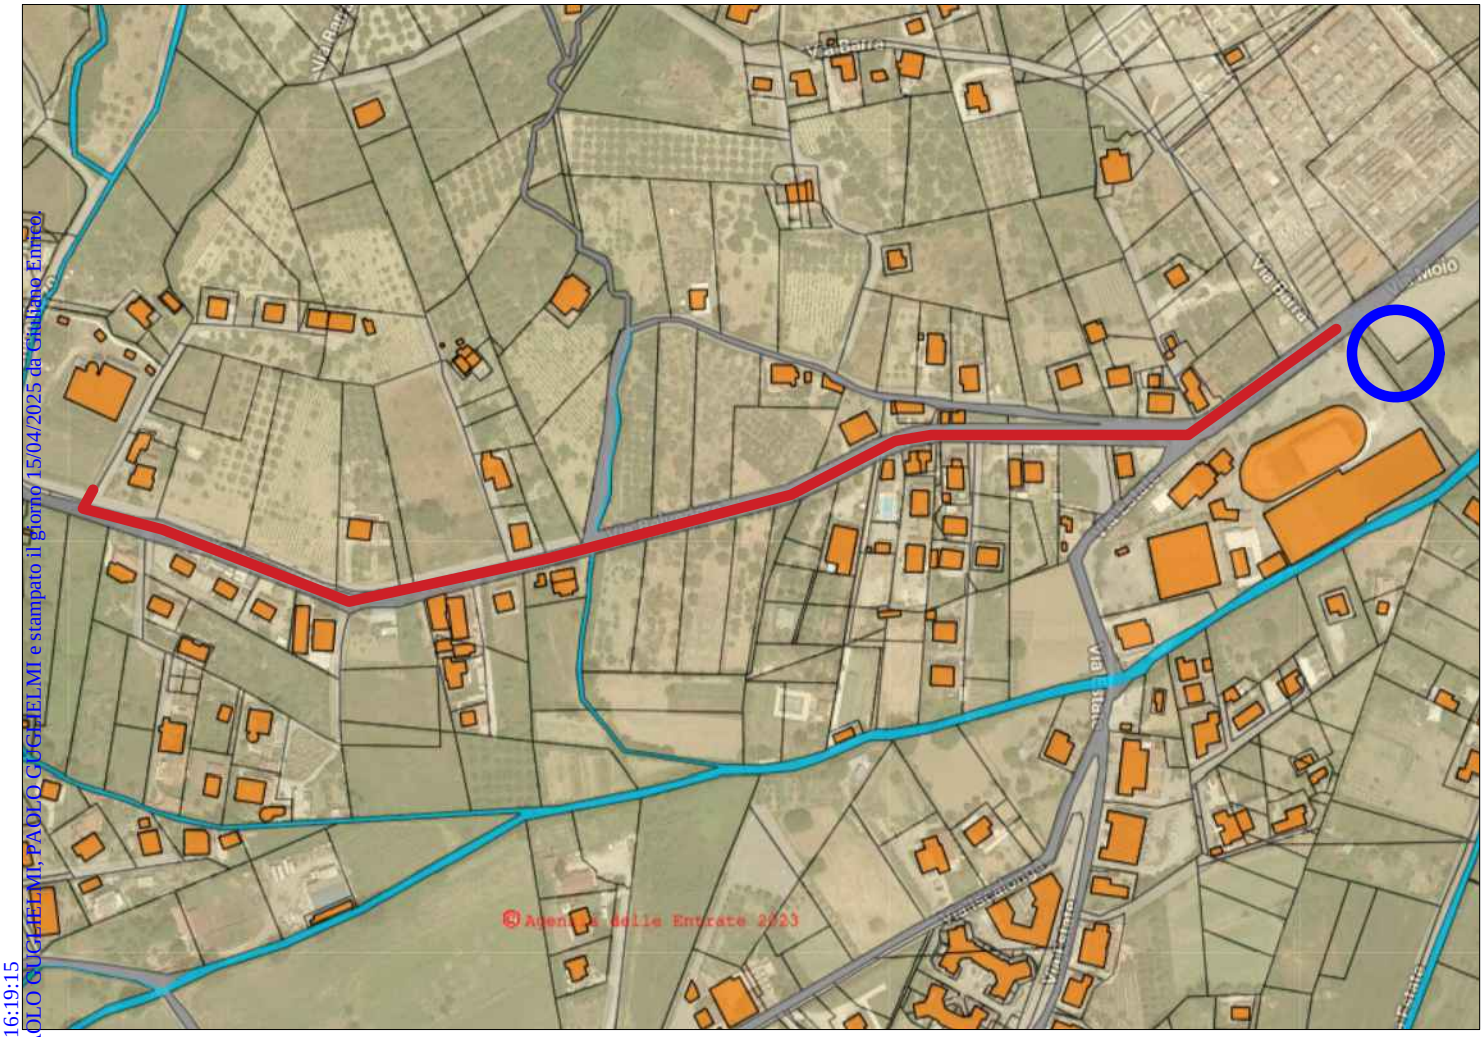

Via Roma
Via Roma
Via Roma

Stralcio della Tav. 1_3_2_b della Carta d'Individuazione beni paesaggistici P.T.C.della Città di Salerno

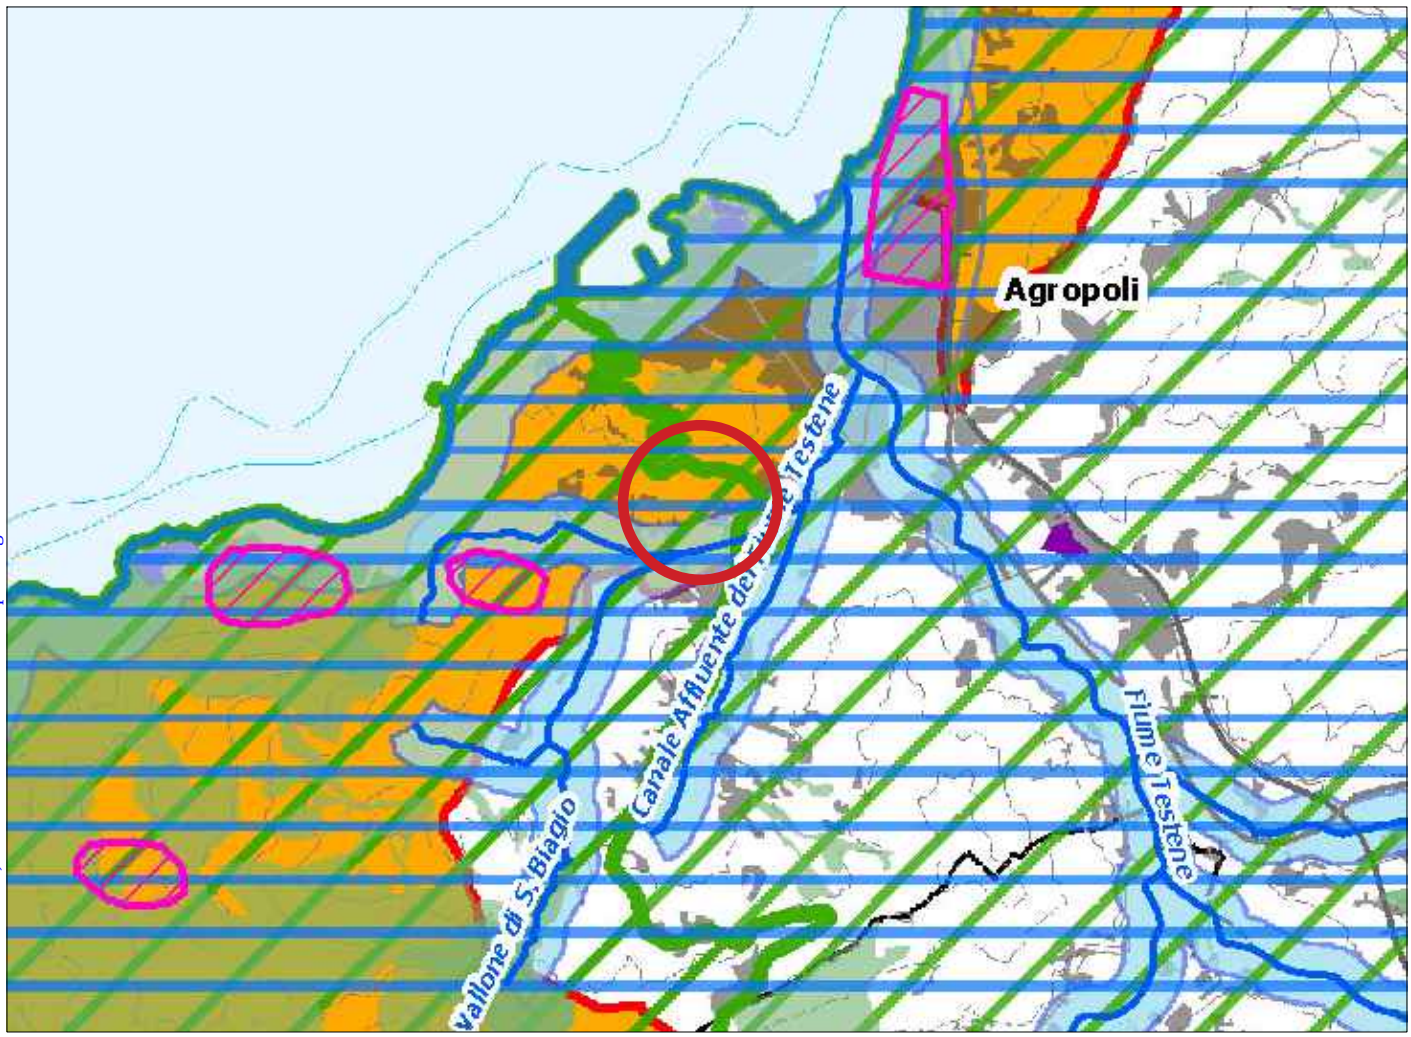

area di interesse


LEGENDA

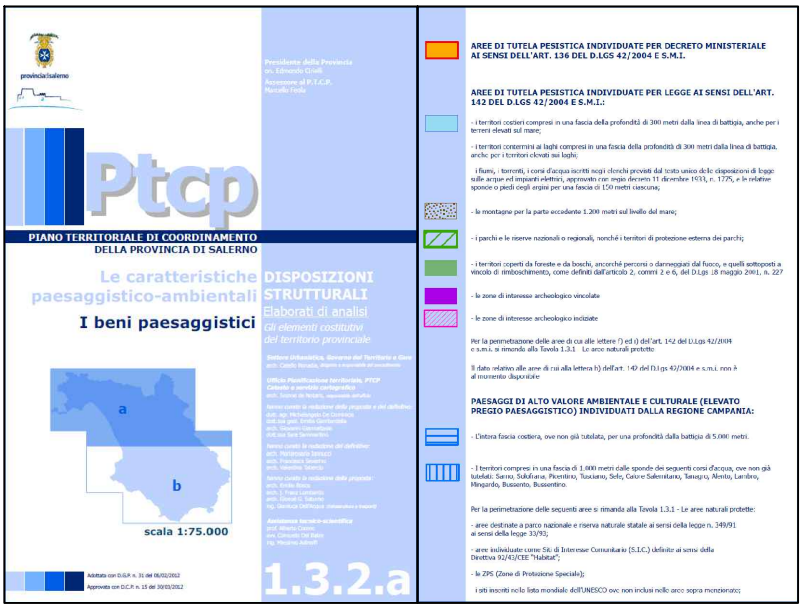

Protocollo n. 0012253 del 14/04/2025 16:19:15
documento firmato digitalmente da PAOLO GUGLIELMI, PAOLO GUGLIELMI e stampato il giorno 15/04/2025 da Giuliano Enrico.

Stralcio della Tav. QC4.03 Vincoli Infrastrutturali
P.U.C. del Comune di Agropoli

Protocollo n. 0012253 del 14/04/2025 16:19:15
documento firmato digitalmente da PAOLO GUGLIELMI, PAOLO GUGLIELMI e stampato il giorno 15/04/2025 da Giuliano Enrico.

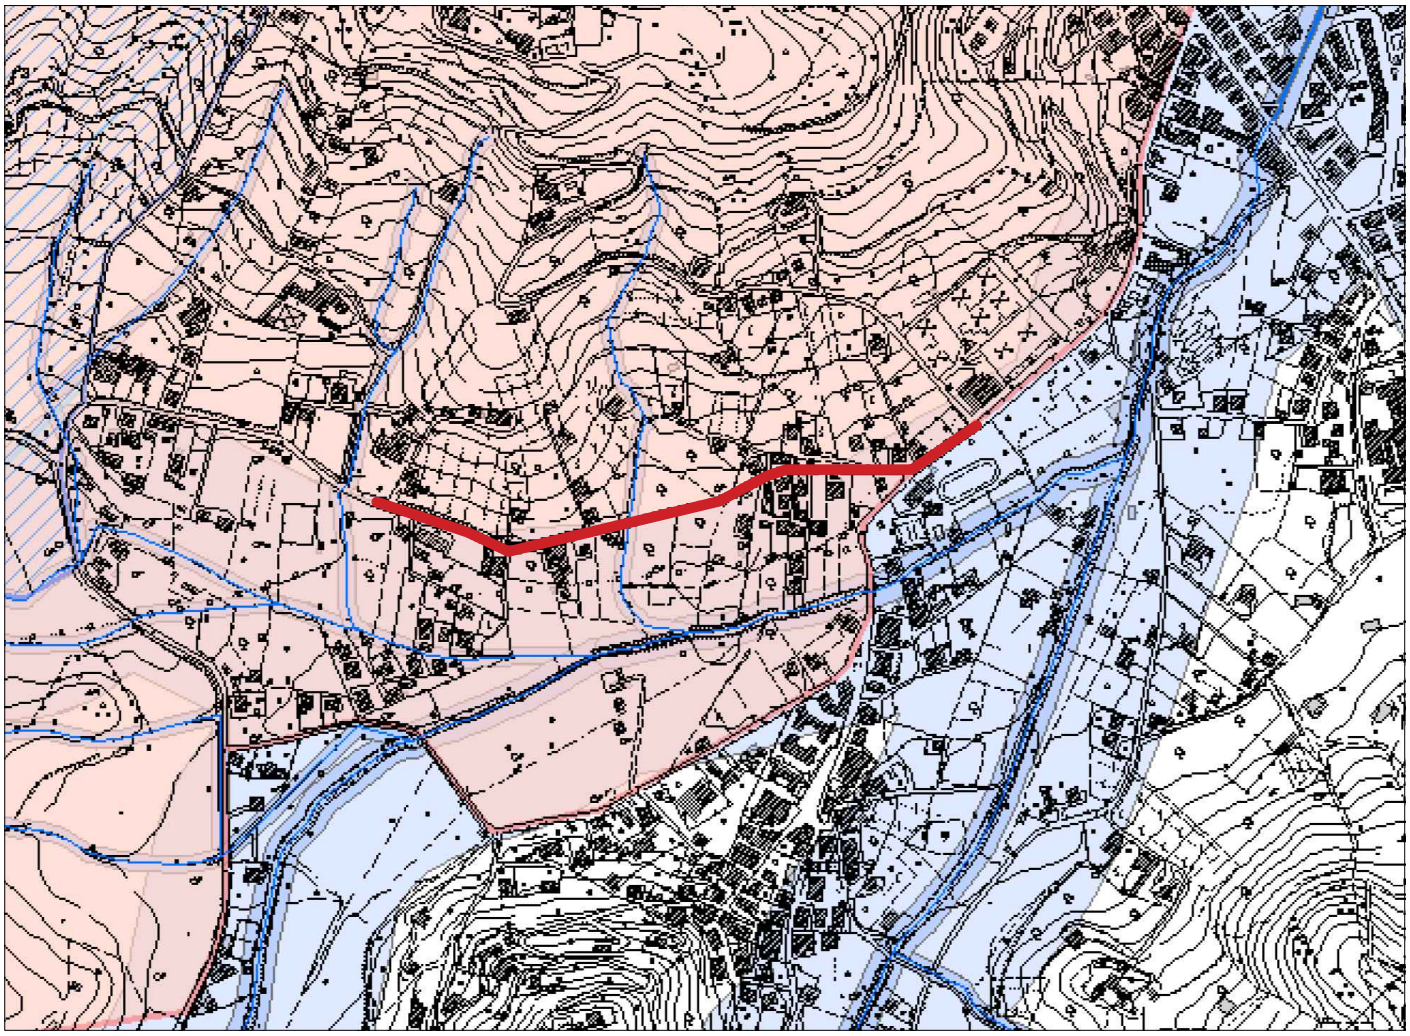

tracciato di interesse

LEGENDA

COMUNE DI AGROPOLI
PROVINCIA DI SALERNO
REGIONE CAMPANIA

PIANO URBANISTICO COMUNALE
PROVINCIA DI SALERNO

IL SINDACO	***CONSULENZE SPECIALISTICHE***
avv. Francesco Alfieri	***URBANISTICA***
DELEGATO POLITICO-ISTITUZIONALE	prof. arch. Francesco Domenico Moccia
arch. Emilio Prota	***AMBIENTALE PAESAGGISTICA NATURALISTICA***
PROGETTISTA - UTC	prof. arch. Roberto Gambino
ing. Agostino Sica	***CONSULENTI UFFICIO PIANIFICAZIONE URBANISTICA E PROGRAMMAZIONE SOCIO-ECONOMICA***
COPROGETTISTA	arch. Antonio Elia Sica
arch. Gaetano Cerminara	ing. Vaccaro Luigi
RESPONSABILE DEL PROCEDIMENTO E DELL'UFFICIO DI PIANO	ing. Michele Infante
ing. Agostino Sica	arch. Gatto Federica
RESPONSABILE DEL PROCEDIMENTO VALUTAZIONE AMBIENTALE STRATEGICA	
geom. Sergio Lauriana	

TITOLO TAVOLA
VINCOLI INFRASTRUTTURALI

PROTOCOLLO

NUMERO TAVOLA
QC4.03

DATA settembre 2016

SCALA 1:10.000


Tavola dei vincoli

1089 Punto

- 1 - D.M. 12 Gennaio 1982, 1
- 2 - D.M. 14 /04/1973 - D.M. 16/05/ 1973 - D.M. 31/05/ 1983 - D.M. 3/10/ 1985 - D.M.P.I. 20/05/1952
- 3 - D.M. 10 settembre 1984, 3
- 4 - D.M. 28 giugno 1976, 4
- 5 - D.D.R. 995 8 aprile 2011, 5
- Elettrodotti
- Vincolo idrogeologico
- Vincolo depuratore
- Vincolo cimiteriale
- L 1439
- Fasce di rispetto fluviale


Stralcio della Tav. 502081 della Carta del Rischio da Frana
P.S.A.I. Ex. Autorità di Bacino Sinistra Sele

Protocollo n. 0012253 del 14/04/2025 16:19:15
documento firmato digitalmente da PAOLO GUGLIELMI, PAOLO GUGLIELMI e stampato il giorno 15/04/2025 da Giuliano Enrico.

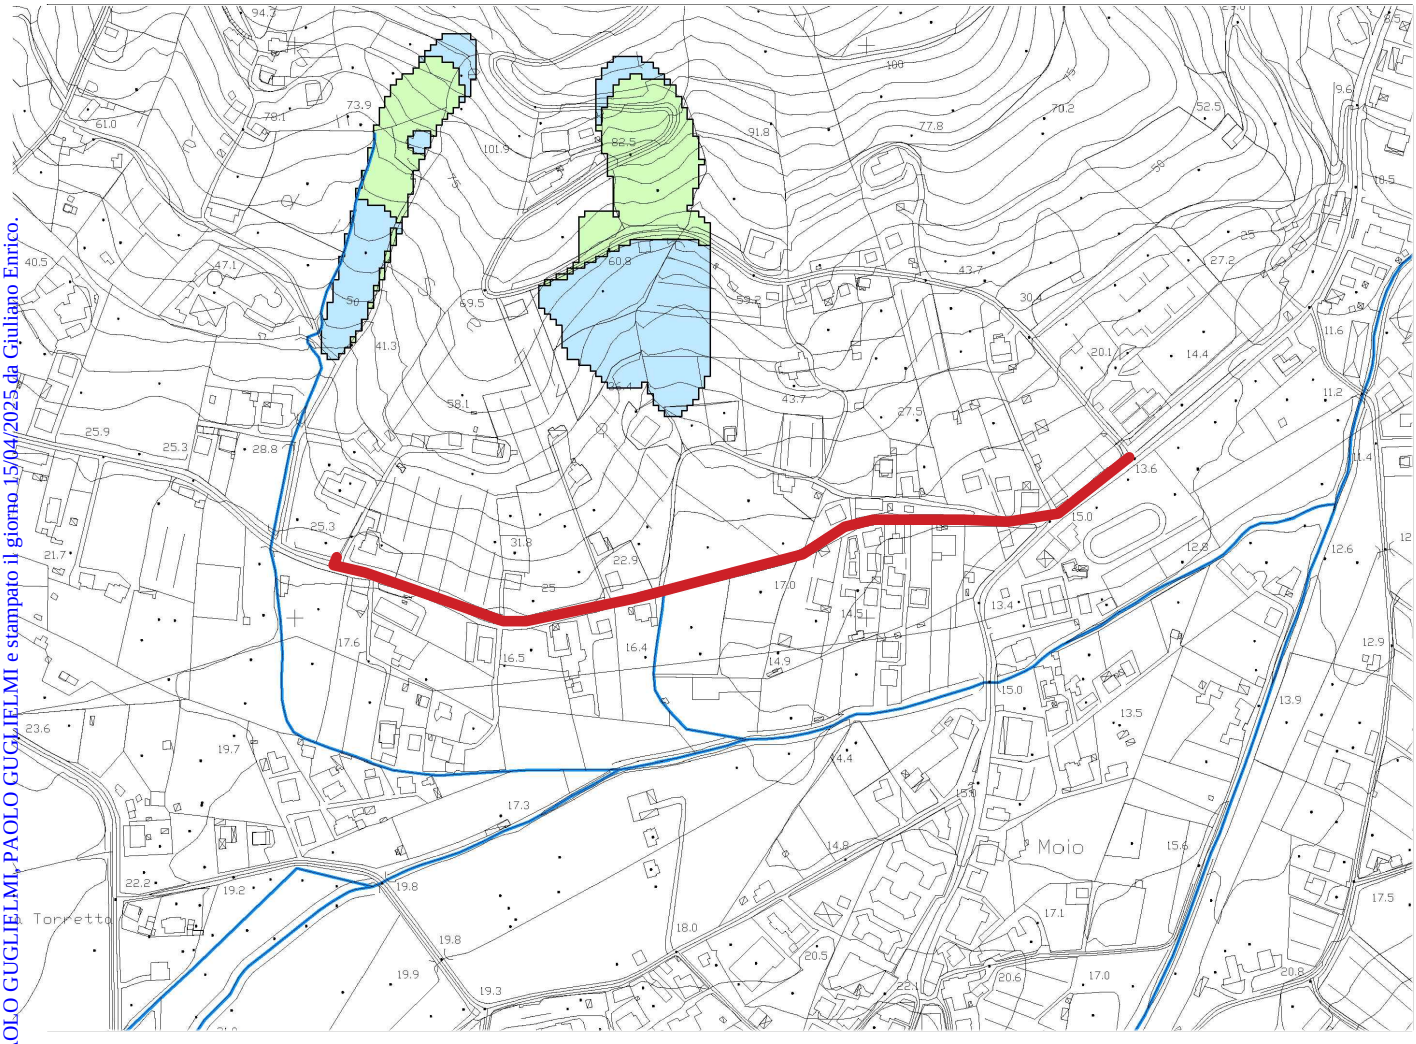


tracciato di interesse

LEGENDA

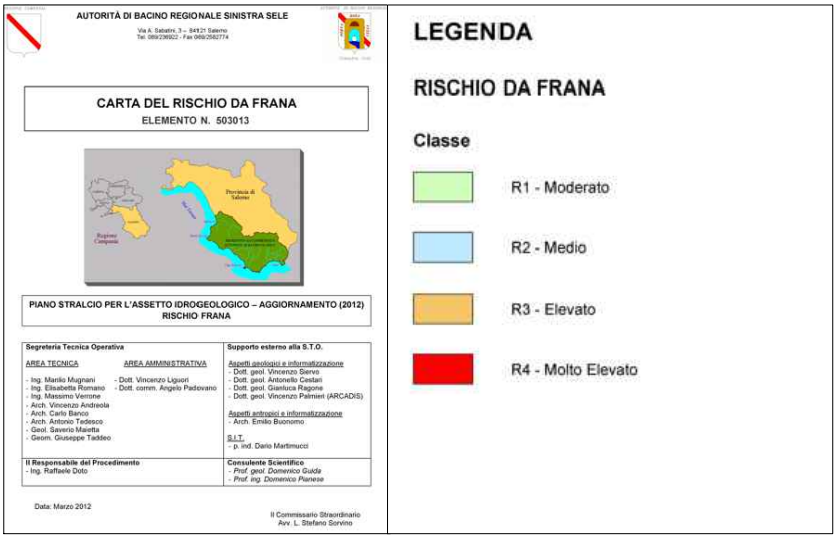

Mappa Interattiva della Pericolosità Idraulica e da Frana
www.idrogeo.isprambiente.it

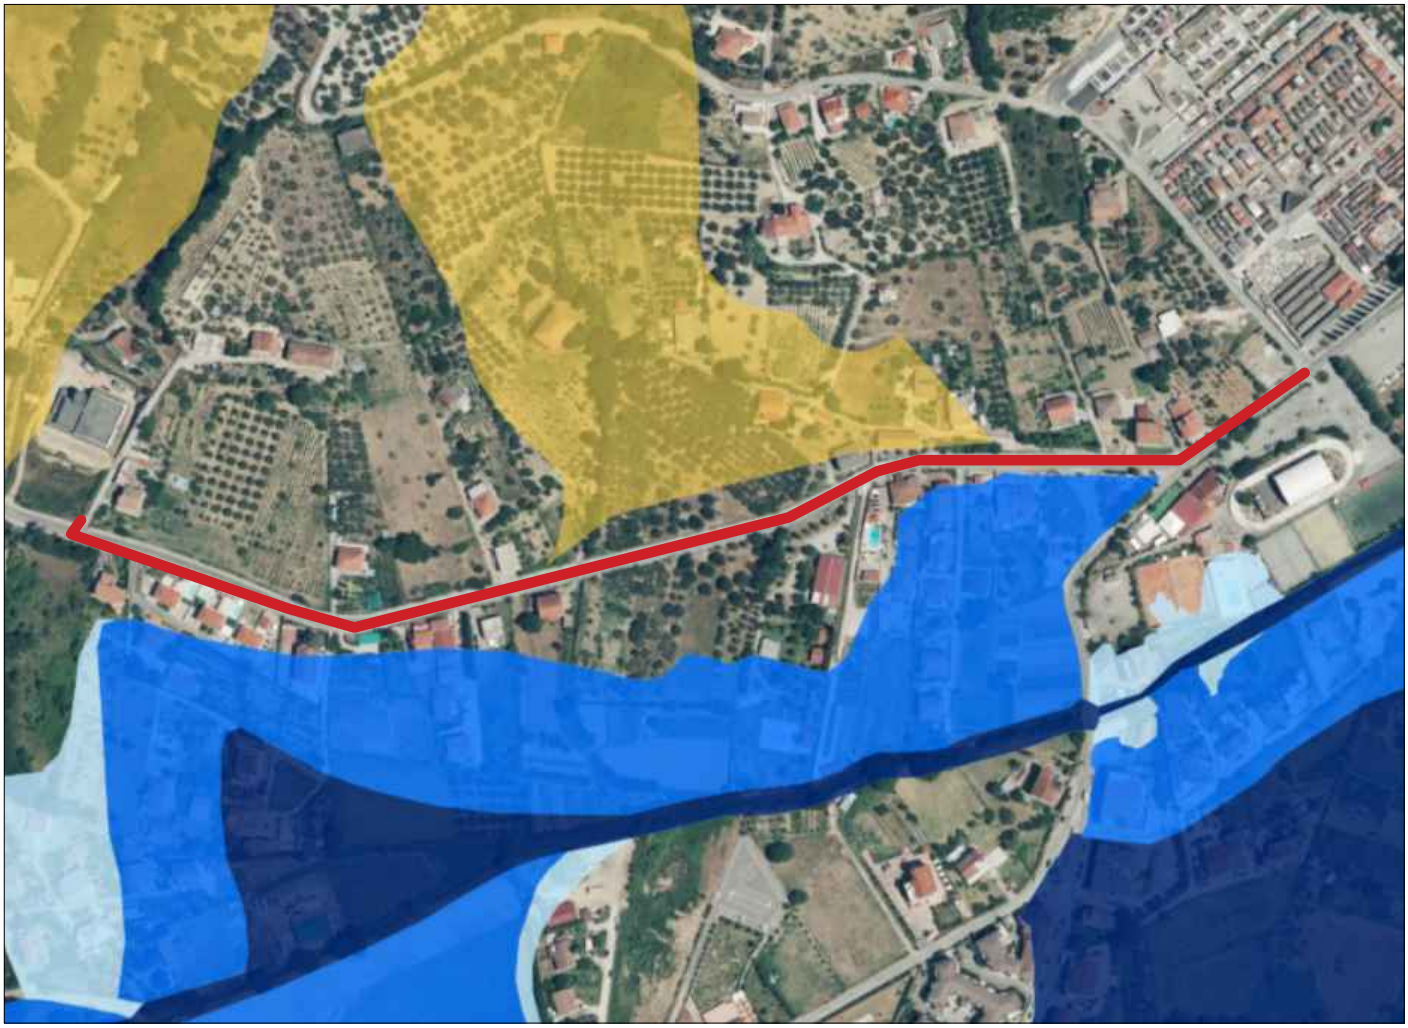

tracciato di interesse

LEGENDA

Pericolosità Idrogeo

Pericolosità frane

- Molto elevata P4
- Elevata P3
- Media P2
- Moderata P1
- Aree di Attenzione AA

Pericolosità idraulica

- Elevata
- Media
- Bassa

Protocollo n. 0012253 del 14/04/2025 16:19:15
documento firmato digitalmente da PAOLO GUGLIELMI, PAOLO GUGLIELMI e stampato il giorno 15/04/2025 da Giuliano Enrico.

Mappa Interattiva delle Zone EUAP
http://www.pcn.minambiente.it/viewer/




tracciato di interesse




Protocollo n. 0012253 del 14/04/2025 16:19:15
documento firmato digitalmente da PAOLO GUGLIELMI, PAOLO GUGLIELMI e stampato il giorno 15/04/2025 da Giuliano Enrico.

Stralcio della Carta dell'Organizzazione del Territorio
Parco Nazionale del Cilento, Vallo di Diano e Alburni

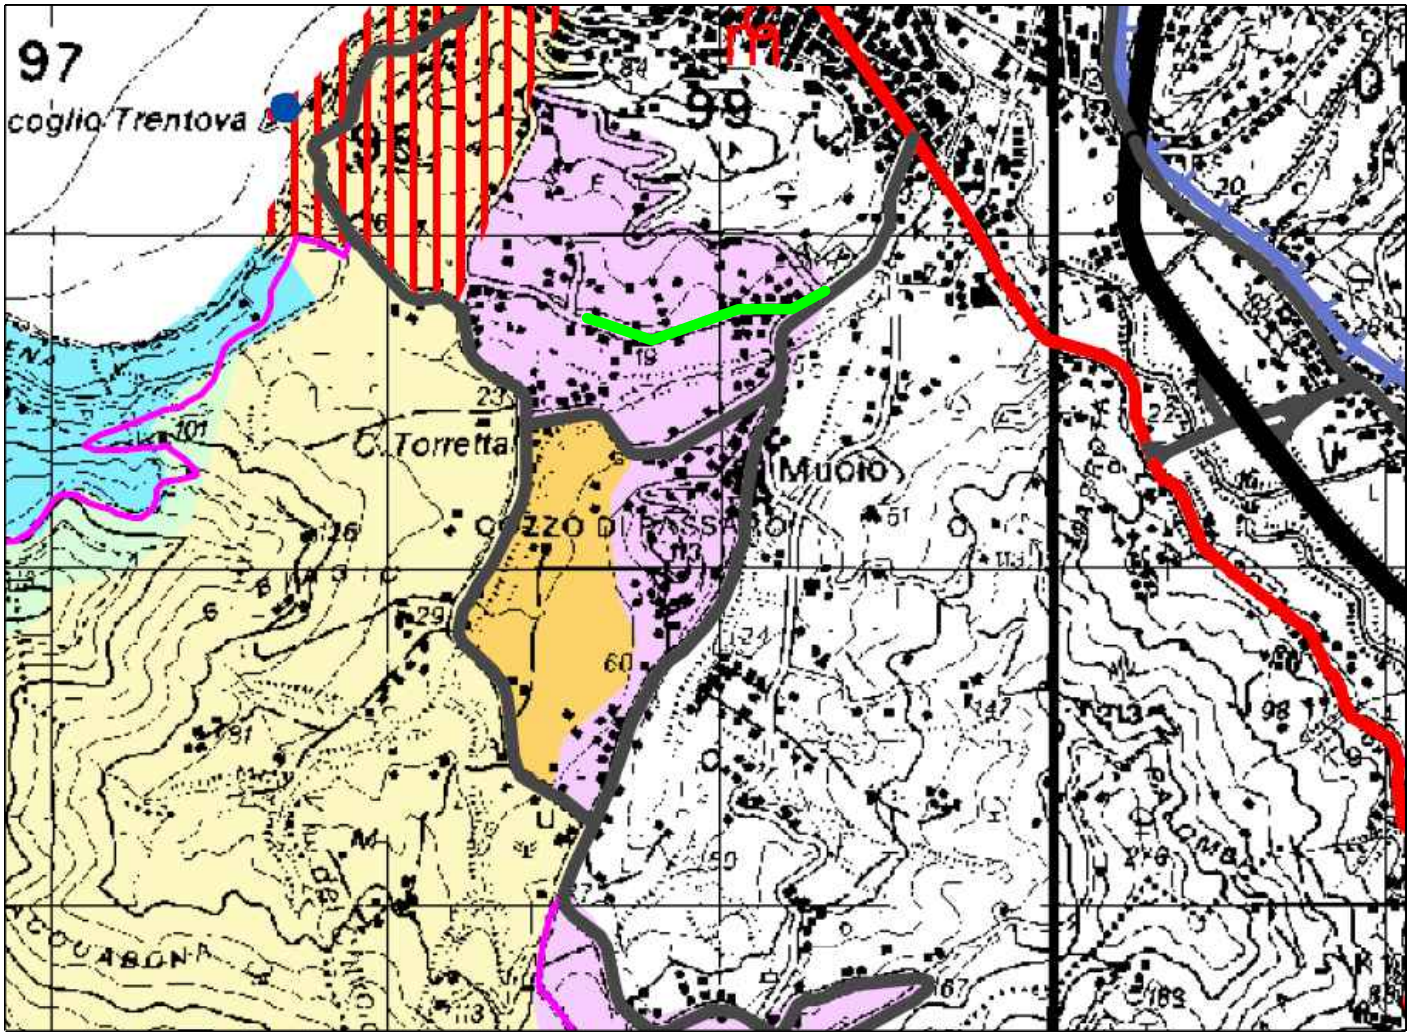

Protocollo n. 0012253 del 14/04/2025 16:19:15
documento firmato digitalmente da PAOLO GUGLIELMI, PAOLO GUGLIELMI e stampato il giorno 15/04/2025 da Giuliano Enrico.

tracciato di interesse

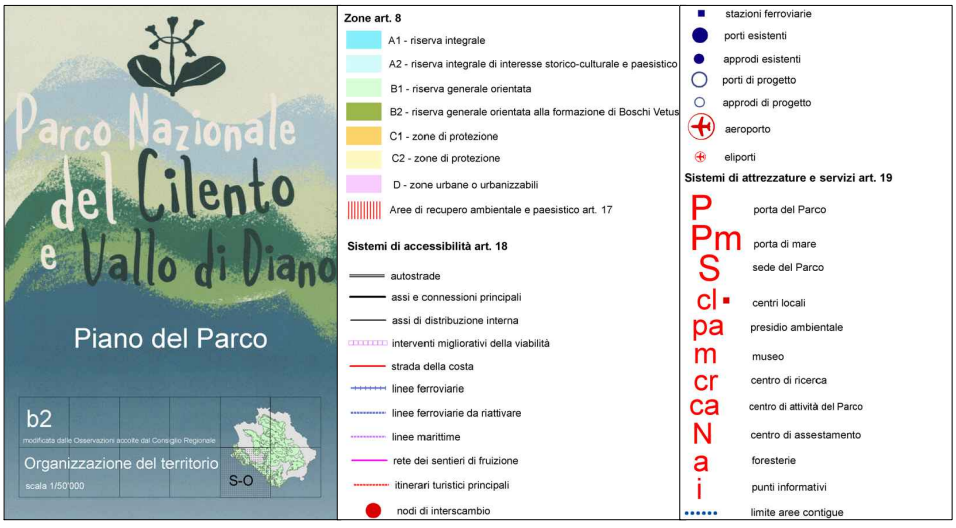

Mappa Interattiva delle Zone NATURA 2000
http://www.pcn.minambiente.it/viewer/



tracciato di interesse



Protocollo n. 0012253 del 14/04/2025 16:19:15
documento firmato digitalmente da PAOLO GUGLIELMI, PAOLO GUGLIELMI e stampato il giorno 15/04/2025 da Giuliano Enrico.

Mappa interattiva del Vincolo Idrogeologico
https://sit2.regione.campania.it/wms_layer/add



area di interesse

N

LEGENDA

Aree soggette a Vincolo Idrogeologico

Protocollo n. 0012253 del 14/04/2025 16:19:15
documento firmato digitalmente da PAOLO GUGLIELMI, PAOLO GUGLIELMI e stampato il giorno 15/04/2025 da Giuliano Enrico.

Protocollo n. 0012253 del 14/04/2025 16:19:15
documento firmato digitalmente da PAOLO GUGLIELMI e stampato il giorno 15/04/2025 da Giuliano Enrico.

N.d'ordine	Impianti di rete per la connessione in BT		N. numero di parti iguali	DIMENSIONI lunghezza	larghezza	Altezza diametro	U.M. U.M.Unità di Misura	QUANTITA' Parziale	Totale	PREZZO Cost/ km (k€)	Costo /n (k€)	Totale Euro
	TIPOLOGIA DI IMPIANTO											
1	Linea in cavo sotterraneo per derivazioni su strada asfaltata con riempimenti in inerte naturale e ripristini (esclusi costi delle servitù)	Linea con canalizzazioni e giunzioni	1				ml		759	50		37950,00
3	Installazione di armadio di sezionamento stradale		1				cad		4		500	2000,00
3	Installzione di una cassetta di sezionamento stradale		1								200	0,00
4	posa con fornitura cavo BT/MT (per linee interrate)		1				ml		759	25		18975,00
								totale				**58925,00**

	e-distribuzione		**QUADRO TECNICO ECONOMICO**	**ITER 2769756**

ID	Datum	X (m)
CS MT/BT		498535.59 m E
Buca Giunti Provvisoria		499240.12 m E

Protocollo n. 0012253 del 14/04/2025 16:19:15
e stampato il giorno 15/04/2025 da Giuliano Enrico.

Y (m)	Altitudine (m)
4465550.65 m N	25
4465638.21 m N	17

Protocollo n. 0012253 del 14/04/2025 16:19:15
e stampato il giorno 15/04/2025 da Giuliano Enrico.

CRÉDIT AGRICOLE

Ricevuta di distinta di bonifico SEPA

Nome distinta	Dis_Sepa_2023_11_02	**Data Inserimento**	02/11/2023
C/C di addebito	Conto 522	**Stato Distinta**	Autorizzata
Ordinante	TECNOGLOBO SRL		

Numero	Beneficiario	Importo	Causale	Data Valuta	IBAN
1/1	COMUNE DI AGROPOLI	250,00	ITER 2769756 VINCA SCREENING	02/11/2023	IT53F0706676020000000402995

Protocollo n. 0012253 del 14/04/2025 16:19:15
e stampato il giorno 15/04/2025 da Giuliano Enrico.