Grids Italia
Area Regionale Campania
Programmazione e Gestione Lavori - Autoriz.Patrimonio Industriale

Via Domenico Cimarosa 4 - 00198 Roma - Italia
T +39 06 83051

PARCO NAZIONALE CILENTO
parco.cilentodianoealburni@pec.it

COMUNE DI AGROPOLI
protocollo@pec.comune.agropoli.sa.it

DIS/MCE/CAM/PGL/API

e-distribuzione@pec.e-distribuzione.it

Oggetto: EDIS102407101 AtenaID_60673432 (citare tale riferimento nell'oggetto o nel testo della risposta)
Lavori di scavo per la posa di un tronco di linea elettrica BT, in-terferenti con Via Iscalonga, a seguito della richiesta del cliente "MALANDRINO MICHELINA" [Eneltel 128591494], nel tenimento del Comune di Agropoli (SA)
VALUTAZIONE DI INCIDENZA AMBIENTALE - Screening - SENTITO

La Società e-distribuzione S.p.A. - Area Regionale Campania – Unità PROGE/PLA – Via Galileo Ferraris 59, 81100 Napoli, rappresentata, nella qualità di "Capo Unità Autorizzazioni e Patrimonio Industriale", con procura rep. n.65149 del 08.05.2025. dal Sig. Antonio Cirillo, per la realizzazione del progetto di cui all'oggetto

PRESENTA

Istanza per l'avvio del procedimento di Screening di Valutazione di Incidenza Ambientale ai sensi delle Linee Guida nazionali (GU 303/2019) e delle Linee Guida regionali (DGR 280/2021) ed **Istanza di Sentito** (ai sensi dell'art.5 del DPR 357/1997) in quanto il progetto interessa la **zsc IT8050032** denominata "**Monte Tresino e dintorni**" di RETE NATURA 2000.

Nello specifico la stessa società

CHIEDE

- al **Comune di Agropoli** (comune con delega regionale) di voler avviare:

  l'istruttoria amministrativa con la successiva comunicazione, al proponente, della *procedibilità* con l'assegnazione del CUP e con la contestuale richiesta di *"Sentito"* all'Ente Gestore (Parco Nazionale del Cilenti e del Vallo di Diano e Alburni)

  l'istruttoria tecnica *(commissione VIncA) che conclude il procedimento.*

- all'Ente **Parco Nazionale del Cilento e del Vallo di Diano e Alburni** di voler accogliere l'istanza di **Sentito** (ai sensi dell'art.5, co.7 del DPR n.357/1997) e di esprimersi entro i 30 gg dal ricevimento della stessa.

Protocollo n. 0000333 del 07/01/2026 13:00:06
documento firmato digitalmente da ANTONIO CIRILLO, Enel Italia SpA - Direzione e coordinamento di Enel SpA e stampato il giorno 08/01/2026 da Giuliano Enrico.

Id. 102407101

Azienda certificata ISO 9001 - ISO 14001 - ISO 37001 - ISO 45001 - ISO 50001

Questo messaggio è destinato esclusivamente al seguente uso: CONFIDENZIALE

e-distribuzione SpA - Società con unico socio - Sede legale: 00198 Roma, Via Domenico Cimarosa 4 - Registro Imprese di Roma e Codice fiscale 05779711000 - R.E.A. 922436 - Società partecipante al Gruppo IVA Enel con P.I. 15844561009 - Capitale Sociale 2.600.000.000 Euro i.v. - Direzione e coordinamento di Enel SpA

Si invita infine il Comune di Agropoli ad avvalersi del "*silenzio assenso" (ai sensi dell'art. 17bis comma 3 della Legge n.241/90)* qualora saranno superati i termini temporali per l'espressione del *Sentito*, al fine di consentire la conclusione del procedimento di VIncA nei termini stabiliti dalla norma (par. 3.1 delle Linee Guida e Criteri di Indirizzo per l' effettuazione della Valutazione di Incidenza in Regione Campania approvate con D.G.R. n. 280/2021).

Vi informiamo che il referente per e-distribuzione S.p.A. per la seguente pratica è il Sig. Salone Michele michele.salone@e-distribuzione.com tel. 380 6850640
Nell'attesa di Vostro cortese riscontro,
porgiamo distinti saluti

ANTONIO CIRILLO
Il Responsabile
Il presente documento è sottoscritto con firma digitale ai sensi dell'art. 21 del d.lgs. 82/2005 e s.m.i.. La riproduzione dello stesso su supporto analogico è effettuata da Enel Italia S.p.A. e costituisce una copia integra e fedele dell'originale informatico, disponibile a richiesta presso l'Unità emittente.

Protocollo n. 0000333 del 07/01/2026 13:00:06
documento firmato digitalmente da ANTONIO CIRILLO, Enel Italia SpA - Direzione e coordinamento di Enel SpA e stampato il giorno 08/01/2026 da Giuliano Enrico.

Protocollo n. 0000333 del 07/01/2026 13:00:06
documento firmato digitalmente da Paolo Guglielmi e stampato il giorno 08/01/2026 da Giuliano Enrico.

Proponente

e-distribuzione S.p.A.


P/P/**P**/I/A

Lavori di scavo per la posa di un tronco di linea elettrica BT, in-terferenti con Via Iscalonga, a seguito della richiesta del cliente "MALANDRINO MICHELINA" [Eneltel 128591494], nel tenimento del Comune di Agropoli (SA) ATENA 60673432

Documentazione amministrativa, Elaborati di Progetto, Documentazione autorizzazioni, Studio di Impatto Ambientale, Sintesi non tecnica

ISTANZA DI VALUTAZIONE DI INCIDENZA SCREENING DI INCIDENZA SITO SPECIFICO - LIVELLO I DELLA VINCA

Organizzazione contenuti

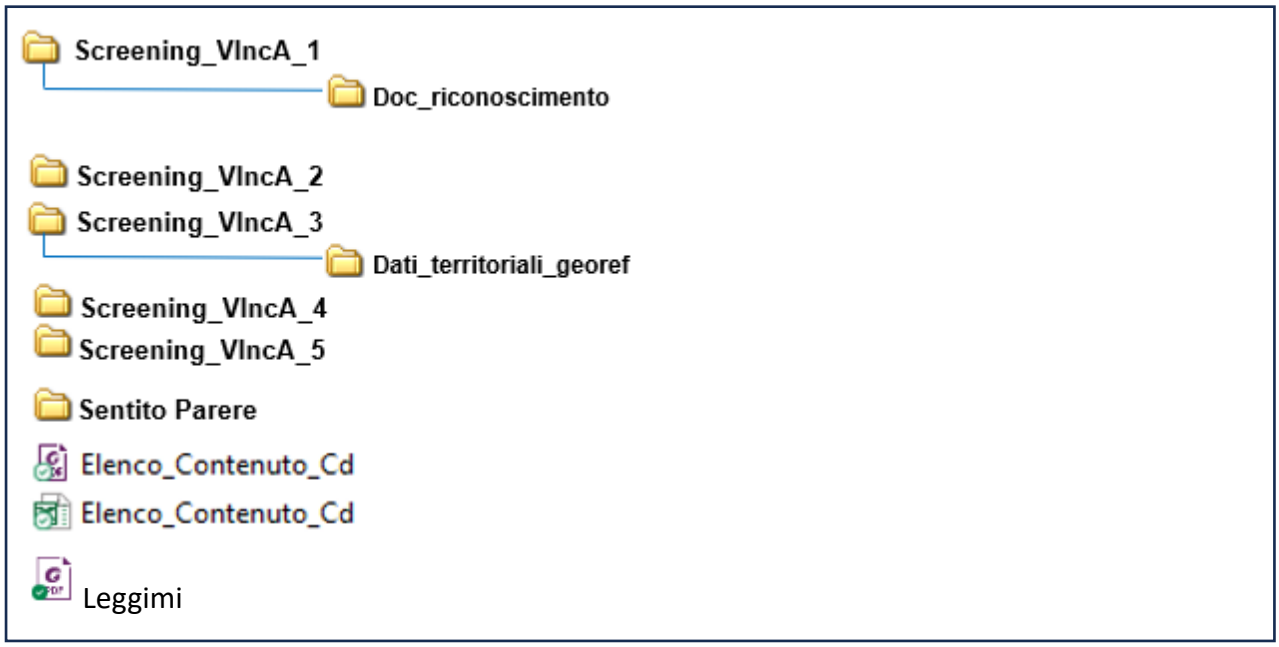

Sistema Operativo : WINDOWS 10 Software utilizzati per la produzione : - Microsoft Word - Microsoft Excel - Adobe Acrobat Software necessari per la visualizzazione: Adobe Reader/Google Earth/Autodesk dwg viewer/QGIS	**Punto di Contatto** **Tecnoglobo srl** **Via L. Pirandello,21** **0817283838 – 121** **Arch. Monica Amato** **vinca@tecnoglobo.it**

Istanza per l'avvio della procedura di Valutazione di incidenza - screening

Al Comune di Agropoli (SA)
PEC: protocollo@pec.comune.agropoli.sa.it.

Protocollo n. 0000333 del 07/01/2026 13:00:06
documento firmato digitalmente da FLAVIA CAMBERLINGO, FLAVIA CAMBERLINGO e stampato il giorno 08/01/2026 da Giuliano Enrico.

Il richiedente Ing. Flavia Camberlingo residente per la carica in Via Giuseppe Mezzacapo 27 – 84036 Sala Consilina (SA) - Codice Fiscale CMBFLV89L70D205E, procuratrice pro tempore di e-distribuzione S.p.A. Unità Territoriale di Sala Consilina., con sede legale in Roma via Cimarosa,4 partita I.V.A. 15844561009, pec: e-distribuzione@pec.e-distribuzione.it con procura rep. n.65149 del 08.05.2025 per il seguente progetto: ***Lavori di scavo per la posa di un tronco di linea elettrica BT, in-terferenti con Via Iscalonga, a seguito della richiesta del cliente "MALANDRINO MICHELINA" [Eneltel 128591494], nel tenimento del Comune di Agropoli (SA) ATENA 60673432***

presenta

ISTANZA

di screening di valutazione di incidenza ai sensi delle Linee Guida nazionali (GU 303/2019) e delle Linee Guida regionali (DGR 280/2021).

I siti Natura 2000 interessati dal presente screening sono i seguenti:

CODICE	DENOMINAZIONE	TIPO (pSIC, SIC, ZSC, ZPS)	SOGGETTO GESTORE (DGR 684/2019)
IT 8050032	***Monte Tresino e Dintorni***	**ZSC**	**Parco nazionale del Cilento e del Vallo di Diano e Alburni**
IT_____			
IT_____			
IT_____			

Ai fini dell'avvio della procedura si allegano i seguenti documenti su supporto digitale (3 copie):

1. il format per lo screening (**NB. *Allegato 1* alle Linee Guida ex DGR 280/2021 da trasmettersi sia in formato .pdf, opportunamente firmato e datato, che in formato .doc**)

2. documentazione tecnico-progettuale, comprensiva di allegati tecnici e cartografici a scala adeguata; (*tutti gli elaborati dovranno essere debitamente firmati e datati; la documentazione dovrà essere corredata dall'elenco puntuale, **debitamente sottoscritto e datato**, degli elaborati che la compongono da citarsi anche par. 3.1 del format per lo screening*);
3. un report fotografico a colori, dettagliato e comprensibile, dell'area interessata dall'intervento (*solo per P/I/A*);
4. idonea cartografia (IGM 1:25.000) in cui è evidenziata l'area oggetto di intervento;
5. l'elenco dei pareri necessari per l'autorizzazione, distinti in pareri da acquisire e pareri già acquisiti;
6. copia dei pareri già acquisiti;
7. copia degli atti conclusivi di eventuali precedenti procedure di valutazione di incidenza;
8. documentazione relativa al versamento degli oneri istruttori come prevista dalla DGR 686/2016;
9. dati territoriali georeferenziati (***Allegato 2 delle Linee Guida DGR 280/2021***);
10. *Altro……..*

Riferimenti per comunicazioni:

Nome e cognome: Flavia Camberling Indirizzo: domiciliato per la carica presso e-distribuzione S.p.A. - Area Regionale Campania – Unità PROGE/PLA – Via Galileo Ferraris 59, 81100 Napoli,

PEC: e-distribuzione@pec.e-distribuzione.it

Timbro e Firma del Proponente/Procedente

_____

TRATTAMENTO DATI PERSONALI E PRIVACY

Io sottoscritto Ing. Flavia Camberlingo dichiaro di aver preso visione dell'INFORMATIVA PER IL TRATTAMENTO DEI DATI PERSONALI, ai sensi e per gli effetti degli artt. 13 e 14 del Regolamento (UE) 2016/679 (Regolamento Generale sulla Protezione dei Dati), delle disposizioni attuative di cui al D. Lgs. 30 giugno 2003, n. 196, come modificato ed integrato dal D. Lgs 10 agosto 2018, n. 101, e della DGR n. 466 del 17/07/2018, pubblicata sul portale http://viavas.regione.campania.it/opencms/opencms/VIAVAS, alla sezione Privacy.

Luogo _____, lì _____

Firma _____

Protocollo n. 0000333 del 07/01/2026 13:00:06
documento firmato digitalmente da FLAVIA CAMBERLINGO, FLAVIA CAMBERLINGO e stampato il giorno 08/01/2026 da Giuliano Enrico.

Io sottoscritto Ing.Flavia Camberlino alla luce dell’informativa ricevuta

☒ esprimo il consenso ☐ NON esprimo il consenso al trattamento dei miei dati personali.

☒ esprimo il consenso ☐ NON esprimo il consenso alla comunicazione dei miei dati personali a enti pubblici o a soggetti privati per le finalità indicate nell’informativa.

Firma _____

Protocollo n. 0000333 del 07/01/2026 13:00:06
documento firmato digitalmente da FLAVIA CAMBERLINGO, FLAVIA CAMBERLINGO, FLAVIA CAMBERLINGO e stampato il giorno 08/01/2026 da Giuliano Enrico.

U.O.mitt.: DIS/MCE/CAM/PGL/API
Autorizzazioni e Patrimonio Industriale CAM
U.O.dest.: ITA/AFC/AMM/CSA/GAP/PAG

ALLEGATO BENESTARE PAGAMENTO FD

ALLEGATO A - Pag. 1 / 1
ID Sap 00605671 - ID Profilo Puma 0000000000

Modalità pagamento richiesta: **Bonifico**

Benestare pagamento oneri istruttori VINCA SCREENING - ATENA 60673432 - AGROPOLI - 2200-SA
francesca.sordina@e-distribuzione.com

Numero Pagamenti: 1 **Totale Richiesta di Pagamento: 250,00 EUR**

Progr.	Beneficiario Pagamento Cod. Causale / Descr. Causale	Data Valuta Beneficiario	CIG CUP Importo
	Oggetto Causale		Sistema Partner
0001	COMUNE DI AGROPOLI	21.12.2025	
	IBAN: IT53F0706676020000000402995 Indirizzo: Piazza della Reppublica 3 84043 Agropoli (SA) - IT		250,00
	PG001.0009 - ONERI VINCA SCREENING ATENA 60673432 - AGROPOLI		
	Ordine Interno 187538489		
Totale		**EUR**	**250,00**

Firmatario
A630980 - ANTONIO CIRILLO

Protocollo n. 0000333 del 07/01/2026 13:00:06
e stampato il giorno 08/01/2026 da Giuliano Enrico.

Protocollo n. 0000333 del 07/01/2026 13:00:06
documento firmato digitalmente da Paolo Guglielmi e stampato il giorno 08/01/2026 da Giuliano Enrico.

Proponente

e-distribuzione S.p.A.


P/P/**P**/I/A

Lavori di scavo per la posa di un tronco di linea elettrica BT, in-terferenti con Via Iscalonga, a seguito della richiesta del cliente "MALANDRINO MICHELINA" [Eneltel 128591494], nel tenimento del Comune di Agropoli (SA) ATENA 60673432

Documentazione amministrativa, Elaborati di Progetto, Documentazione autorizzazioni, Studio di Impatto Ambientale, Sintesi non tecnica

ISTANZA DI VALUTAZIONE DI INCIDENZA SCREENING DI INCIDENZA SITO SPECIFICO - LIVELLO I DELLA VINCA

Organizzazione contenuti

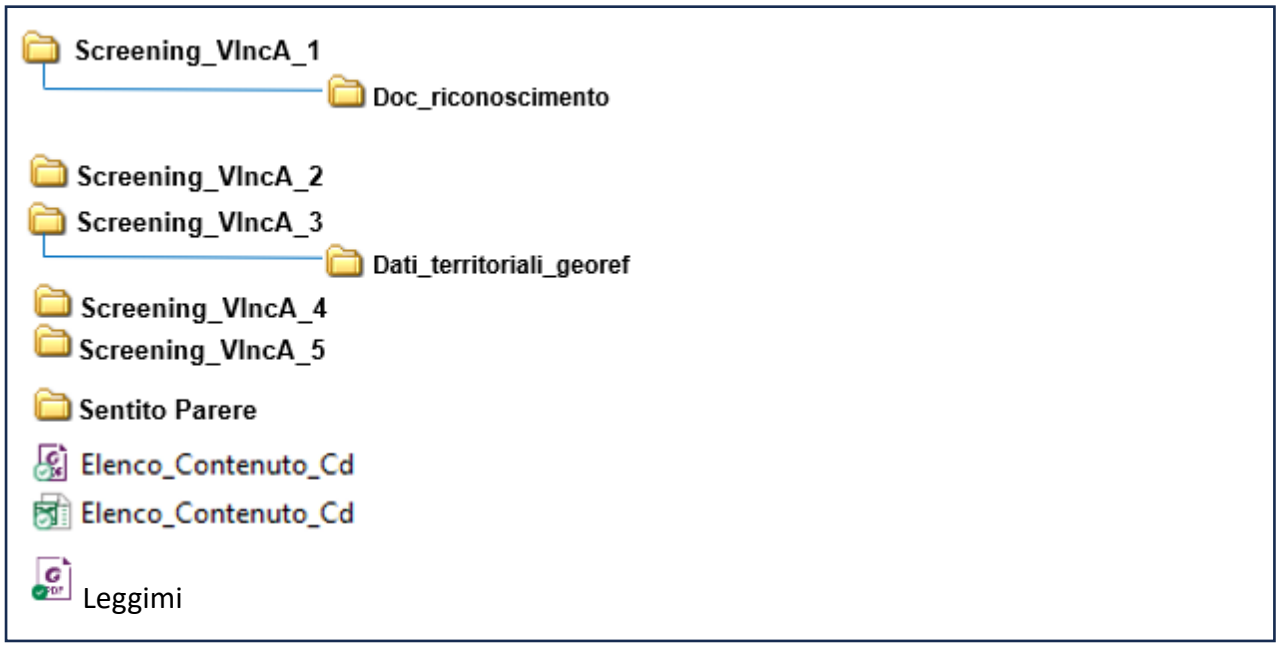

Sistema Operativo : WINDOWS 10 Software utilizzati per la produzione : - Microsoft Word - Microsoft Excel - Adobe Acrobat Software necessari per la visualizzazione: Adobe Reader/Google Earth/Autodesk dwg viewer/QGIS	**Punto di Contatto** **Tecnoglobo srl** **Via L. Pirandello,21** **0817283838 – 121** **Arch. Monica Amato** **vinca@tecnoglobo.it**

MODELLO DI DICHIARAZIONE SOSTITUTIVA DI ATTO NOTORIO A FIRMA DEL PROPONENTE (punto 2 dell'Allegato A alla DGR 737/2022)

Dichiarazione del proponente in merito al valore del progetto/intervento ai fini del calcolo degli oneri istruttori

DICHIARAZIONE SOSTITUTIVA DI ATTO NOTORIO
(Art. 47 e 38 del DPR 28 dicembre 2000, n. 445)

La sottoscritta Ing. Flavia Camberlingo residente per la carica in Via Giuseppe Mezzacapo 27 – 84036 Sala Consilina (SA) - Codice Fiscale CMBFLV89L70D205E, procuratrice pro tempore di e-distribuzione S.p.A. Unità Territoriale di Sala Consilina., con sede legale in Roma via Cimarosa,4 partita I.V.A. 15844561009, pec: e-distribuzione@pec.e-distribuzione.it, consapevole delle sanzioni penali previste in caso di dichiarazioni non veritiere o di uso di atti falsi, come previsto dall'art. 76 del citato DPR 445/2000, "Testo unico delle disposizioni legislative e regolamentari in materia di documentazione amministrativa", sotto la propria responsabilità in qualità di proponente del progetto/intervento: **Lavori di scavo per la posa di un tronco di linea elettrica BT, in-terferenti con Via Iscalonga, a seguito della richiesta del cliente "MALANDRINO MICHELINA" [Eneltel 128591494], nel tenimento del Comune di Agropoli (SA) ATENA 60673432** – sulla base del quadro tecnico economico del progetto/intervento

DICHIARA

che ai fini del calcolo degli oneri per la valutazione di cui alla DGR 737/2022, il costo complessivo del progetto/intervento è pari ad € **1740,00** al netto dell'I.V.A. e degli oneri per gli espropri, come riportato nel quadro tecnico economico.

Luogo e data
Salerno, 18.12.2025

Firma
_____

Alla dichiarazione è allegata la fotocopia del documento di identità del sottoscrittore, ai sensi dell'art. 38 del D.P.R. 445/2000

Protocollo n. 0000333 del 07/01/2026 13:00:06
e stampato il giorno 08/01/2026 da Giuliano Enrico.

MODELLO DI DICHIARAZIONE SOSTITUTIVA DI ATTO NOTORIO A FIRMA DEL PROPONENTE (punto 2 dell'Allegato A alla DGR 737/2022)

Dichiarazione del proponente in merito al valore del progetto/intervento ai fini del calcolo degli oneri istruttori

DICHIARAZIONE SOSTITUTIVA DI ATTO NOTORIO
(Art. 47 e 38 del DPR 28 dicembre 2000, n. 445)

Protocollo n. 0000333 del 07/01/2026 13:00:06
documento firmato digitalmente da FLAVIA CAMBERLINGO e stampato il giorno 08/01/2026 da Giuliano Enrico.

La sottoscritta Ing. Flavia Camberlingo residente per la carica in Via Giuseppe Mezzacapo 27 – 84036 Sala Consilina (SA) - Codice Fiscale CMBFLV89L70D205E, procuratrice pro tempore di e-distribuzione S.p.A. Unità Territoriale di Sala Consilina., con sede legale in Roma via Cimarosa,4 partita I.V.A. 15844561009, pec: e-distribuzione@pec.e-distribuzione.it, consapevole delle sanzioni penali previste in caso di dichiarazioni non veritiere o di uso di atti falsi, come previsto dall'art. 76 del citato DPR 445/2000, "Testo unico delle disposizioni legislative e regolamentari in materia di documentazione amministrativa", sotto la propria responsabilità in qualità di proponente del progetto/intervento: **Lavori di scavo per la posa di un tronco di linea elettrica BT, in-terferenti con Via Iscalonga, a seguito della richiesta del cliente "MALANDRINO MICHELINA" [Eneltel 128591494], nel tenimento del Comune di Agropoli (SA) ATENA 60673432** – sulla base del quadro tecnico economico del progetto/intervento

DICHIARA

che ai fini del calcolo degli oneri per la valutazione di cui alla DGR 737/2022, il costo complessivo del progetto/intervento è pari ad € **1740,00** al netto dell'I.V.A. e degli oneri per gli espropri, come riportato nel quadro tecnico economico.

Luogo e data
Salerno, 18.12.2025

Firma
_____

Alla dichiarazione è allegata la fotocopia del documento di identità del sottoscrittore, ai sensi dell'art. 38 del D.P.R. 445/2000

ELENCO DEI PARERI NECESSARI PER LA REALIZZAZIONE E L'ESERCIZIO DEL P/P/P/I/A

Ing. Flavia Camberlingo residente per la carica in Via Giuseppe Mezzacapo 27 – 84036 Sala Consilina (SA) - Codice Fiscale CMBFLV89L70D205E, procuratrice pro tempore di e-distribuzione S.p.A. Unità Territoriale di Sala Consilina., con sede legale in Roma via Cimarosa,4 partita I.V.A. 15844561009, pec: e-distribuzione@pec.e-distribuzione.it per il seguente progetto: ***Lavori di scavo per la posa di un tronco di linea elettrica BT, in-terferenti con Via Iscalonga, a seguito della richiesta del cliente "MALANDRINO MICHELINA" [Eneltel 128591494], nel tenimento del Comune di Agropoli (SA) ATENA 60673432*** **DICHIARA**

che per la realizzazione e l'esercizio del sopraccitato P/P/P/I/A sono necessarie le seguenti autorizzazioni, concessioni, nulla osta, ecc. e che sono già stati acquisite o richieste le seguenti autorizzazioni, concessioni, nulla osta, ecc.:

Pareri necessari		**Stato acquisizione parere**		
Denominazione	**Soggetto competente al rilascio**	**Parere richiesto (SI/NO)**	**Parere rilasciato (SI/NO)**	**Estremi (se rilasciato)**
Autorizzazione - N.O. Parco - Paesaggistica	Comune di Agropoli (SA)	SI		-
Vinca Screening	Comune di Agropoli (SA)	SI		
Autorizzazione	Soprintendenza Archeologica Belle Arti e Paesaggio per le Province di Avellino e Salerno	SI		

Le autorizzazioni, intese, pareri ecc., qualora già acquisiti, dovranno essere allegati all'istanza.

Data li _____ Timbro e firma del proponente

Protocollo n. 0000333 del 07/01/2026 13:00:06
e stampato il giorno 08/01/2026 da Giuliano Enrico.

ELENCO DEI PARERI NECESSARI PER LA REALIZZAZIONE E L'ESERCIZIO DEL P/P/P/I/A

Ing. Flavia Camberlingo residente per la carica in Via Giuseppe Mezzacapo 27 – 84036 Sala Consilina (SA) - Codice Fiscale CMBFLV89L70D205E, procuratrice pro tempore di e-distribuzione S.p.A. Unità Territoriale di Sala Consilina., con sede legale in Roma via Cimarosa,4 partita I.V.A. 15844561009, pec: e-distribuzione@pec.e-distribuzione.it per il seguente progetto: ***Lavori di scavo per la posa di un tronco di linea elettrica BT, in-terferenti con Via Iscalonga, a seguito della richiesta del cliente "MALANDRINO MICHELINA" [Eneltel 128591494], nel tenimento del Comune di Agropoli (SA) ATENA 60673432*** **DICHIARA**

che per la realizzazione e l'esercizio del sopraccitato P/P/P/I/A sono necessarie le seguenti autorizzazioni, concessioni, nulla osta, ecc. e che sono già stati acquisite o richieste le seguenti autorizzazioni, concessioni, nulla osta, ecc.:

Pareri necessari		**Stato acquisizione parere**		
Denominazione	**Soggetto competente al rilascio**	**Parere richiesto (SI/NO)**	**Parere rilasciato (SI/NO)**	**Estremi (se rilasciato)**
Autorizzazione - N.O. Parco - Paesaggistica	Comune di Agropoli (SA)	SI		-
Vinca Screening	Comune di Agropoli (SA)	SI		
Autorizzazione	Soprintendenza Archeologica Belle Arti e Paesaggio per le Province di Avellino e Salerno	SI		

Le autorizzazioni, intese, pareri ecc., qualora già acquisiti, dovranno essere allegati all'istanza.

Data li _____ Timbro e firma del proponente

Protocollo n. 0000333 del 07/01/2026 13:00:06
documento firmato digitalmente da FLAVIA CAMBERLINGO e stampato il giorno 08/01/2026 da Giuliano Enrico.

Istanza per l'avvio della procedura di Valutazione di incidenza - screening

Al Comune di Agropoli (SA)
PEC: protocollo@pec.comune.agropoli.sa.it.

Il richiedente Ing. Flavia Camberlingo residente per la carica in Via Giuseppe Mezzacapo 27 – 84036 Sala Consilina (SA) - Codice Fiscale CMBFLV89L70D205E, procuratrice pro tempore di e-distribuzione S.p.A. Unità Territoriale di Sala Consilina., con sede legale in Roma via Cimarosa,4 partita I.V.A. 15844561009, pec: e-distribuzione@pec.e-distribuzione.it con procura rep. n.65149 del 08.05.2025 per il seguente progetto: ***Lavori di scavo per la posa di un tronco di linea elettrica BT, in-terferenti con Via Iscalonga, a seguito della richiesta del cliente "MALANDRINO MICHELINA" [Eneltel 128591494], nel tenimento del Comune di Agropoli (SA) ATENA 60673432***

presenta

ISTANZA

di screening di valutazione di incidenza ai sensi delle Linee Guida nazionali (GU 303/2019) e delle Linee Guida regionali (DGR 280/2021).

I siti Natura 2000 interessati dal presente screening sono i seguenti:

CODICE	DENOMINAZIONE	TIPO (pSIC, SIC, ZSC, ZPS)	SOGGETTO GESTORE (DGR 684/2019)
IT 8050032	***Monte Tresino e Dintorni***	**ZSC**	**Parco nazionale del Cilento e del Vallo di Diano e Alburni**
IT_____			
IT_____			
IT_____			

Ai fini dell'avvio della procedura si allegano i seguenti documenti su supporto digitale (3 copie):

1. il format per lo screening (**NB. *Allegato 1* alle Linee Guida ex DGR 280/2021 da trasmettersi sia in formato .pdf, opportunamente firmato e datato, che in formato .doc**)

Protocollo n. 0000333 del 07/01/2026 13:00:06
e stampato il giorno 08/01/2026 da Giuliano Enrico.

2. documentazione tecnico-progettuale, comprensiva di allegati tecnici e cartografici a scala adeguata; (*tutti gli elaborati dovranno essere debitamente firmati e datati; la documentazione dovrà essere corredata dall'elenco puntuale, **debitamente sottoscritto e datato**, degli elaborati che la compongono da citarsi anche par. 3.1 del format per lo screening*);
3. un report fotografico a colori, dettagliato e comprensibile, dell'area interessata dall'intervento (*solo per P/I/A*);
4. idonea cartografia (IGM 1:25.000) in cui è evidenziata l'area oggetto di intervento;
5. l'elenco dei pareri necessari per l'autorizzazione, distinti in pareri da acquisire e pareri già acquisiti;
6. copia dei pareri già acquisiti;
7. copia degli atti conclusivi di eventuali precedenti procedure di valutazione di incidenza;
8. documentazione relativa al versamento degli oneri istruttori come prevista dalla DGR 686/2016;
9. dati territoriali georeferenziati (***Allegato 2 delle Linee Guida DGR 280/2021***);
10. *Altro……..*

Protocollo n. 0000333 del 07/01/2026 13:00:06
e stampato il giorno 08/01/2026 da Giuliano Enrico.

Riferimenti per comunicazioni:

Nome e cognome: Flavia Camberling Indirizzo: domiciliato per la carica presso e-distribuzione S.p.A. - Area Regionale Campania – Unità PROGE/PLA – Via Galileo Ferraris 59, 81100 Napoli,

PEC: e-distribuzione@pec.e-distribuzione.it

Timbro e Firma del Proponente/Procedente

_____

TRATTAMENTO DATI PERSONALI E PRIVACY

Io sottoscritto Ing. Flavia Camberlingo dichiaro di aver preso visione dell'INFORMATIVA PER IL TRATTAMENTO DEI DATI PERSONALI, ai sensi e per gli effetti degli artt. 13 e 14 del Regolamento (UE) 2016/679 (Regolamento Generale sulla Protezione dei Dati), delle disposizioni attuative di cui al D. Lgs. 30 giugno 2003, n. 196, come modificato ed integrato dal D. Lgs 10 agosto 2018, n. 101, e della DGR n. 466 del 17/07/2018, pubblicata sul portale http://viavas.regione.campania.it/opencms/opencms/VIAVAS, alla sezione Privacy.

Luogo _____, lì _____

Firma _____

Io sottoscritto Ing.Flavia Camberlino alla luce dell’informativa ricevuta

☒ esprimo il consenso ☐ NON esprimo il consenso al trattamento dei miei dati personali.

☒ esprimo il consenso ☐ NON esprimo il consenso alla comunicazione dei miei dati personali a enti pubblici o a soggetti privati per le finalità indicate nell’informativa.

Firma _____

Protocollo n. 0000333 del 07/01/2026 13:00:06
e stampato il giorno 08/01/2026 da Giuliano Enrico.

Istanza per l'avvio della procedura di Valutazione di incidenza - screening

Al Comune di Agropoli (SA)
PEC: protocollo@pec.comune.agropoli.sa.it.

Protocollo n. 0000333 del 07/01/2026 13:00:06
documento firmato digitalmente da FLAVIA CAMBERLINGO, FLAVIA CAMBERLINGO e stampato il giorno 08/01/2026 da Giuliano Enrico.

Il richiedente Ing. Flavia Camberlingo residente per la carica in Via Giuseppe Mezzacapo 27 – 84036 Sala Consilina (SA) - Codice Fiscale CMBFLV89L70D205E, procuratrice pro tempore di e-distribuzione S.p.A. Unità Territoriale di Sala Consilina., con sede legale in Roma via Cimarosa,4 partita I.V.A. 15844561009, pec: e-distribuzione@pec.e-distribuzione.it con procura rep. n.65149 del 08.05.2025 per il seguente progetto: ***Lavori di scavo per la posa di un tronco di linea elettrica BT, in-terferenti con Via Iscalonga, a seguito della richiesta del cliente "MALANDRINO MICHELINA" [Eneltel 128591494], nel tenimento del Comune di Agropoli (SA) ATENA 60673432***

presenta

ISTANZA

di screening di valutazione di incidenza ai sensi delle Linee Guida nazionali (GU 303/2019) e delle Linee Guida regionali (DGR 280/2021).

I siti Natura 2000 interessati dal presente screening sono i seguenti:

CODICE	DENOMINAZIONE	TIPO (pSIC, SIC, ZSC, ZPS)	SOGGETTO GESTORE (DGR 684/2019)
IT 8050032	***Monte Tresino e Dintorni***	**ZSC**	**Parco nazionale del Cilento e del Vallo di Diano e Alburni**
IT_____			
IT_____			
IT_____			

Ai fini dell'avvio della procedura si allegano i seguenti documenti su supporto digitale (3 copie):

1. il format per lo screening (**NB. *Allegato 1* alle Linee Guida ex DGR 280/2021 da trasmettersi sia in formato .pdf, opportunamente firmato e datato, che in formato .doc**)

2. documentazione tecnico-progettuale, comprensiva di allegati tecnici e cartografici a scala adeguata; (*tutti gli elaborati dovranno essere debitamente firmati e datati; la documentazione dovrà essere corredata dall'elenco puntuale, **debitamente sottoscritto e datato**, degli elaborati che la compongono da citarsi anche par. 3.1 del format per lo screening*);
3. un report fotografico a colori, dettagliato e comprensibile, dell'area interessata dall'intervento (*solo per P/I/A*);
4. idonea cartografia (IGM 1:25.000) in cui è evidenziata l'area oggetto di intervento;
5. l'elenco dei pareri necessari per l'autorizzazione, distinti in pareri da acquisire e pareri già acquisiti;
6. copia dei pareri già acquisiti;
7. copia degli atti conclusivi di eventuali precedenti procedure di valutazione di incidenza;
8. documentazione relativa al versamento degli oneri istruttori come prevista dalla DGR 686/2016;
9. dati territoriali georeferenziati (***Allegato 2 delle Linee Guida DGR 280/2021***);
10. *Altro……..*

Riferimenti per comunicazioni:

Nome e cognome: Flavia Camberling Indirizzo: domiciliato per la carica presso e-distribuzione S.p.A. - Area Regionale Campania – Unità PROGE/PLA – Via Galileo Ferraris 59, 81100 Napoli,

PEC: e-distribuzione@pec.e-distribuzione.it

Timbro e Firma del Proponente/Procedente

_____

TRATTAMENTO DATI PERSONALI E PRIVACY

Io sottoscritto Ing. Flavia Camberlingo dichiaro di aver preso visione dell'INFORMATIVA PER IL TRATTAMENTO DEI DATI PERSONALI, ai sensi e per gli effetti degli artt. 13 e 14 del Regolamento (UE) 2016/679 (Regolamento Generale sulla Protezione dei Dati), delle disposizioni attuative di cui al D. Lgs. 30 giugno 2003, n. 196, come modificato ed integrato dal D. Lgs 10 agosto 2018, n. 101, e della DGR n. 466 del 17/07/2018, pubblicata sul portale http://viavas.regione.campania.it/opencms/opencms/VIAVAS, alla sezione Privacy.

Luogo _____, lì _____

Firma _____

Protocollo n. 0000333 del 07/01/2026 13:00:06
documento firmato digitalmente da FLAVIA CAMBERLINGO, FLAVIA CAMBERLINGO e stampato il giorno 08/01/2026 da Giuliano Enrico.

Io sottoscritto Ing.Flavia Camberlino alla luce dell’informativa ricevuta

☒ esprimo il consenso ☐ NON esprimo il consenso al trattamento dei miei dati personali.

☒ esprimo il consenso ☐ NON esprimo il consenso alla comunicazione dei miei dati personali a enti pubblici o a soggetti privati per le finalità indicate nell’informativa.

Firma _____

Protocollo n. 0000333 del 07/01/2026 13:00:06
documento firmato digitalmente da FLAVIA CAMBERLINGO, FLAVIA CAMBERLINGO, FLAVIA CAMBERLINGO e stampato il giorno 08/01/2026 da Giuliano Enrico.





Protocollo n. 0000333 del 07/01/2026 13:00:06
documento firmato digitalmente da Paolo Guglielmi e stampato il giorno 08/01/2026 da Giuliano Enrico.


Protocollo n. 0000333 del 07/01/2026 13:00:06
e stampato il giorno 08/01/2026 da Giuliano Enrico.



PATENTE DI GUIDA REPUBBLICA ITALIANA

1. MALATINO
2. SALVATORE
3. 08/06/79 POLLA (SA)
4a. 21/08/2015 4c. MC-SA
4b. 08/06/2026
5. SA5669476P
7.

9. A B

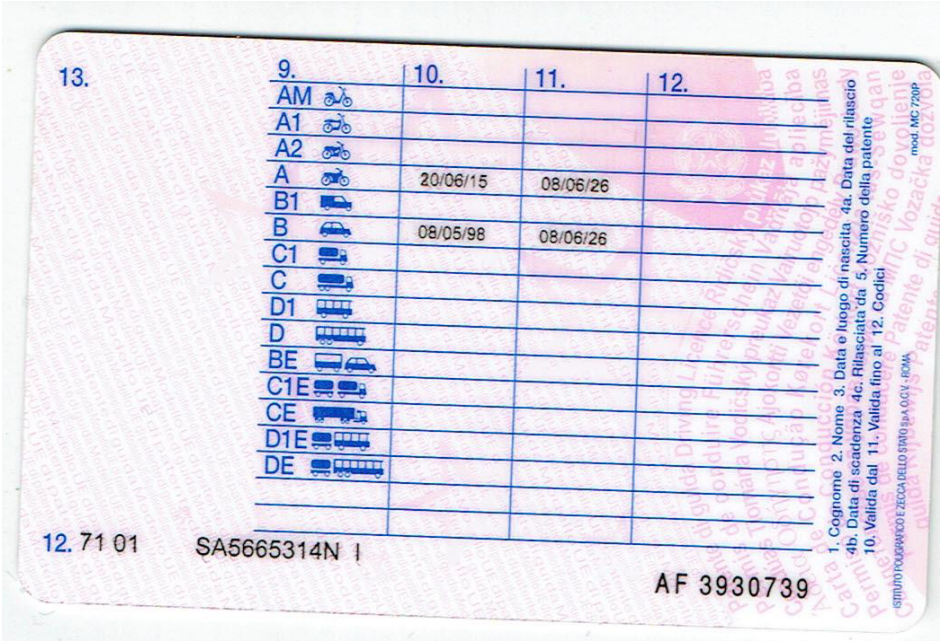

9.	10.	11.	12.
AM			
A1			
A2			
A	20/06/15	08/06/26	
B1			
B	08/05/98	08/06/26	
C1			
C			
D1			
D			
BE			
C1E			
CE			
D1E			
DE			

13.

12. 71 01 SA5665314N I

AF 3930739

1. Cognome 2. Nome 3. Data e luogo di nascita 4a. Data del rilascio
4b. Data di scadenza 4c. Rilasciata da 5. Numero della patente
10. Valida dal 11. Valida fino al 12. Codici

mod. MC 720P

ISTITUTO POLIGRAFICO E ZECCA DELLO STATO S.p.A. OCV - ROMA

MALATINO SALVATORE
09.20 17:07:13
DOTTORE FORESTALE
SALVATORE
MALATINO





Protocollo n. 0000333 del 07/01/2026 13:00:06
documento firmato digitalmente da ANTONIO CIRILLO e stampato il giorno 08/01/2026 da Giuliano Enrico.





Protocollo n. 0000333 del 07/01/2026 13:00:06
documento firmato digitalmente da FLAVIA CAMBERLINGO e stampato il giorno 08/01/2026 da Giuliano Enrico.

U.O.mitt.: DIS/MCE/CAM/PGL/API
Autorizzazioni e Patrimonio Industriale CAM
U.O.dest.: ITA/AFC/AMM/CSA/GAP/PAG

ALLEGATO BENESTARE PAGAMENTO FD

ALLEGATO A - Pag. 1 / 1
ID Sap 00605671 - ID Profilo Puma 0000000000

Modalità pagamento richiesta: **Bonifico**

Benestare pagamento oneri istruttori VINCA SCREENING - ATENA 60673432 - AGROPOLI - 2200-SA
francesca.sordina@e-distribuzione.com

Numero Pagamenti: 1 **Totale Richiesta di Pagamento: 250,00 EUR**

Progr.	Beneficiario Pagamento Cod. Causale / Descr. Causale	Data Valuta Beneficiario	CIG CUP Importo
	Oggetto Causale		Sistema Partner
0001	COMUNE DI AGROPOLI	21.12.2025	
	IBAN: IT53F0706676020000000402995 Indirizzo: Piazza della Reppublica 3 84043 Agropoli (SA) - IT		250,00
	PG001.0009 - ONERI VINCA SCREENING ATENA 60673432 - AGROPOLI		
	Ordine Interno 187538489		
Totale		**EUR**	**250,00**

Firmatario
A630980 - ANTONIO CIRILLO

Protocollo n. 0000333 del 07/01/2026 13:00:06
e stampato il giorno 08/01/2026 da Giuliano Enrico.

ALLEGATO A
DICHIARAZIONE SOSTITUTIVA DI ATTO NOTORIO
(Art. 47 e 38 del DPR 28 dicembre 2000, n.445)

Il Sottoscritto Dott. For. Salvatore Malatino, nato a Polla (SA) il 08/06/1979 - Codice Fiscale MLTSVT79H08G793J, in qualità di Agronomo iscritto all'Ordine dei Dottori Agronomi e Dottori Forestali della Provincia di Salerno al n. 730, in qualità di professionista facente parte del gruppo di progettazione della società Tecnoglobo S.r.l. con sede in Napoli alla Via Vincenzo Tiberio n. 14 – società incaricata dello studio preliminare per la valutazione d'incidenza, consapevole delle sanzioni penali previste in caso di dichiarazioni non veritiere o di uso di atti falsi, come previsto dall'art. 76 del citato DPR 445/2000, "Testo unico delle disposizioni legislative e regolamentari in materia di documentazione amministrativa" sotto la propria responsabilità

DICHIARA

a seguito di incarico ricevuto da parte di e-distribuzione, Unità Territoriale Salerno, di aver redatto il format di screening relativo al P/P/P/I/A denominato: ***Lavori di scavo per la posa di un tronco di linea elettrica BT, interferenti con Via Iscalonga, a seguito della richiesta del cliente "MALANDRINO MICHELINA" [Eneltel 128591494], nel tenimento del Comune di Agropoli (SA) ATENA 60673432***, e che sulla base della documentazione acquisita e delle proprie conoscenze tecniche e scientifiche maturate nell'ambito della propria attività, le informazioni e i dati contenuti nel format di screening di cui alla pratica indicata sono veritieri;

Luogo e data

Teggiano, 16.12.2025

Firma del professionista

ORDINE DEI DOTTORI AGRONOMI DOTTORI FORESTALI
Dott. SALVATORE MALATINO N. 730 Albo
SALERNO

NOTA BENE: le copie dei documenti di identità dei dichiaranti sottoscrittori devono essere allegate alla documentazione come singoli file .pdf

Protocollo n. 0000333 del 07/01/2026 13:00:06
documento firmato digitalmente da SALVATORE MALATINO e stampato il giorno 08/01/2026 da Giuliano Enrico.

ALLEGATO 1

FORMAT DI SUPPORTO SCREENING DI V.INC.A per Piani/Programmi/Progetti/Interventi/Attività – PROPONENTE	
Oggetto P/P/P/I/A:	**Lavori di scavo per la posa di un tronco di linea elettrica BT, interferenti con Via Iscalonga, a seguito della richiesta del cliente "MALANDRINO MICHELINA" [Eneltel 128591494], nel tenimento del Comune di Agropoli (SA)** **ATENA 60673432**

¨ Piano/Programma (definizione di cui all'art. 5, comma 1, lett e) del D.lgs. 152/06)

¨ Progetto/intervento (definizione di cui all'art. 5, comma 1, lett g) del D.lgs. 152/06)

Il progetto/intervento, considerando anche il DM 52/2015, ricade nelle tipologie di cui agli Allegati II, IIbis, III e IV alla Parte Seconda del D.Lgs. 152/06 e s.m.i.*

¨ Si indicare quale tipologia: ……..

¨ No

Il progetto/intervento è finanziato con risorse pubbliche?

¨ Si indicare quali risorse: ……..

X No

Il progetto/intervento è un'opera pubblica?

¨ Si

X No

¨ Attività (qualsiasi attività umana non rientrante nella definizione di progetto/intervento che possa avere relazione o interferenza con l'ecosistema naturale)

*considerare anche le Linee Guida https://va.minambiente.it/it-IT/Comunicazione/DettaglioDirezione/1846 e altre eventuali Linee Guida dello stesso progetto Creiamo PA https://creiamopa.minambiente.it/index.php

Protocollo n. 0000333 del 07/01/2026 13:00:06
e stampato il giorno 08/01/2026 da Giuliano Enrico.

ALLEGATO 1

Protocollo n. 0000333 del 07/01/2026 13:00:06
e stampato il giorno 08/01/2026 da Giuliano Enrico.

Tipologia P/P/P/I/A:	¨ *Piani faunistici/piani ittici* ¨ *Calendari venatori/ittici* ¨ *Piani urbanistici/paesaggistici* ¨ *Piani energetici/infrastrutturali* ¨ *Altri piani o programmi……* ¨ *Ristrutturazione / manutenzione edifici DPR 380/2001* ¨ *Realizzazione ex novo di strutture ed edifici* ¨ *Manutenzione di opere civili ed infrastrutture esistenti* ¨ *Manutenzione e sistemazione di fossi, canali, corsi d'acqua* ¨ *Attività agricole* ¨ *Attività forestali* ¨ *Manifestazioni motoristiche, ciclistiche, gare cinofile, eventi sportivi, sagre e/o spettacoli pirotecnici, eventi/riprese cinematografiche e spot pubblicitari etc.* **X Altro (specificare)** L'impianto di cui al presente progetto consiste nella posa di un impianto BT interrato esercito a 400V.
Proponente:	Ing. Flavia Camberlingo, in qualità di Responsabile nell'ambito dell'Unità Territoriale Sala Consilina-Sapri della Società e-distribuzione S.p.A., con sede legale in Roma via Cimarosa,4 partita I.V.A. 15844561009, pec: e-distribuzione@pec.e-distribuzione.it

SEZIONE 1 - LOCALIZZAZIONE ED INQUADRAMENTO TERRITORIALE

Regione: CAMPANIA Comune: AGROPOLI Prov.: SA Località/Frazione: Indirizzo: **Via Iscalonga**						*Contesto localizzativo* ☐ Centro urbano **X Zona periurbana** ¨ Aree agricole ¨ Aree industriali ¨ Aree naturali
Particelle catastali: *(se utili e necessarie)*						
Coordinate geografiche: *(se utili e necessarie)* S.R.: ……	LAT.	**40.338307° N**	**40.338319° N**			
	LONG.	**14.982303° E**	**14.982350° E**			

ALLEGATO 1

Nel caso di **Piano o Programma**, descrivere area di influenza e attuazione e tutte le altre informazioni pertinenti:

……

……

SEZIONE 2 – LOCALIZZAZIONE P/P/P/I/A IN RELAZIONE AI SITI NATURA 2000

SITI NATURA 2000

pSIC	cod.	**IT** _ _ _ _ _ _ _	*denominazione*
		IT _ _ _ _ _ _ _	
		IT _ _ _ _ _ _ _	
SIC	cod.	**IT** _ _ _ _ _ _ _	*denominazione*
		IT _ _ _ _ _ _ _	
		IT _ _ _ _ _ _ _	
ZSC	cod.	**IT** _ _ _ _ _ _ _	*denominazione*
		IT 8050032	***Monte Tresino e Dintorni***
		IT _ _ _ _ _ _ _	
ZPS	cod.	**IT** _ _ _ _ _ _ _	*denominazione*
		IT _ _ _ _ _ _ _	
		IT _ _ _ _ _ _ _	

E' stata presa visione degli Obiettivi di Conservazione, delle Misure di Conservazione, e/o del Piano di Gestione del Sito/i Natura 2000 ? **X Si** ☐ No

Citare, gli atti consultati:

Deliberazione Giunta Regionale n. 795 del 19/12/2017

(Il Piano di Gestione della ZPS IT 8050032 non è stato ancora pubblicato sul sito della Regione Campania, ai sensi della DGR. N.617 del 14/11/2024 di approvazione dei Piani di Gestione e le Misure di Conservazione)

Protocollo n. 0000333 del 07/01/2026 13:00:06
e stampato il giorno 08/01/2026 da Giuliano Enrico.

ALLEGATO 1

Protocollo n. 0000333 del 07/01/2026 13:00:06
e stampato il giorno 08/01/2026 da Giuliano Enrico.



Secondo il link “Layer poligoni” pubblicato sul portale della REGIONE CAMPANIA IL 09.12.2024 L’INTERVENTO **NON** interessa Habitat di Interesse Comunitario.

2.1 - Il P/P/P/I/A interessa aree naturali protette nazionali o regionali? **X Si** ☐ No	**Aree Protette ai sensi della Legge 394/91**: **EUAP 0003** **PARCO NAZIONALE DEL CILENTO, VALLO DI DIANO E ALBURNI** Eventuale nulla osta/autorizzazione/parere rilasciato dell’Ente Gestore dell’Area Protetta (*diverso dal Sentito e se disponibile e già rilasciato*): …… ……

2.2 - Per P/P/P/I/A esterni ai siti Natura 2000:

- Sito cod. **IT** _ _ _ _ _ _ _ distanza dal sito: …… (_ metri)
- Sito cod. **IT** _ _ _ _ _ _ _ distanza dal sito: …… (_ metri)
- Sito cod. **IT** _ _ _ _ _ _ _ distanza dal sito: …… (_ metri)

Tra i siti Natura 2000 indicati e l’area interessata dal P/P/P/I/A, sono presenti elementi di discontinuità o barriere fisiche di origine naturale o antropica (es. diversi reticoli idrografici, centri abitati, infrastrutture ferroviarie o stradali, zone industriali, etc.)??

☐ Si **X No**

Descrivere:


ALLEGATO 1

SEZIONE 3 – DESCRIZIONE E DECODIFICA DEL P/P/P/I/A DA ASSOGGETTARE A SCREENING
RELAZIONE DESCRITTIVA DETTAGLIATA DEL P/P/P/I/A

Particolare A-A

Pianta

Scala 1:500

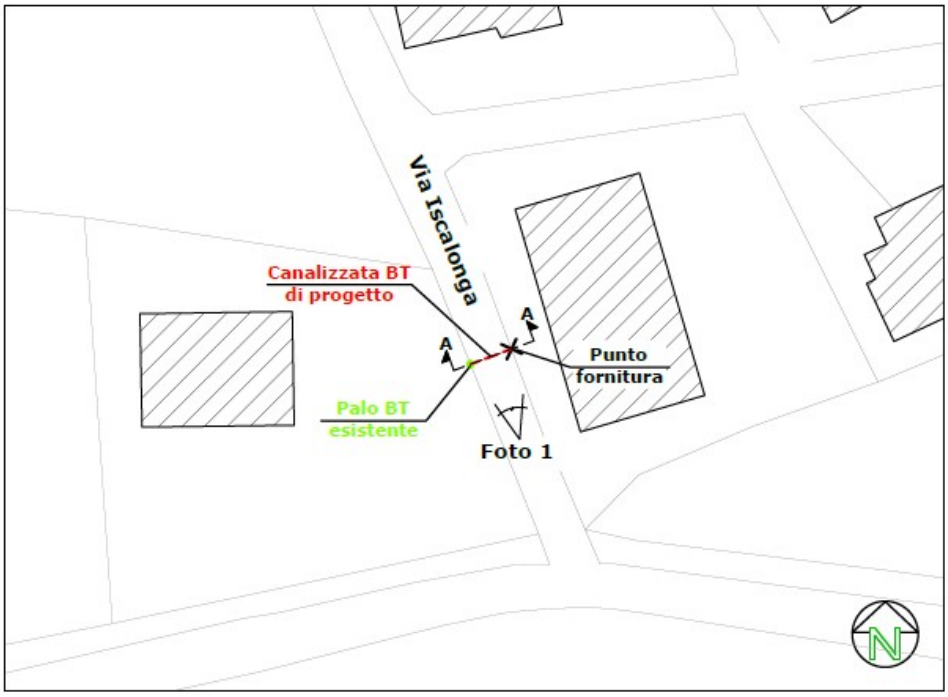

L'impianto sarà costituito:

- Dallo scavo di una trincea che, partendo dal Palo BT esistente **[PUNTO 1]**, attraversa la sede stradale di Via Iscalonga fino al punto fornitura **[PUNTO 2]**. La trincea sarà realizzata con la tecnica dello scavo aperto a sezione obbligata e avrà una lunghezza complessiva di circa ml 4.00, larga ml 0.40, profonda ml 1.20 rispetto al piano stradale;

- Dalla posa nello scavo **[TRATTO 1 - 2]** di n°1 cavo BT quadripolare del tipo 3x25+16C aventi matricola [33 05 67], canalizzata in tubo di PVC corrugato dal diametro di 125mm.

RIEPILOGO SCAVI

- Trincea ml 4.00 x 0.40 = 1.60 mq

- **Superficie totale scavo: 1.60 mq**

Gestione rifiuti (art.5 della Legge Regione Campania n° 20 del 09/12/2013)

Per questo intervento sono previste 2 giornate di lavoro.

Per una descrizione più dettagliata si rimanda alla descrizione riportata all'interno dell'Elaborato di progetto, dello Studio dei Vincoli e delle cartografie tematiche, allegati alla presente.

Protocollo n. 0000333 del 07/01/2026 13:00:06
e stampato il giorno 08/01/2026 da Giuliano Enrico.

ALLEGATO 1

Foto 1

Via Iscalonga



Protocollo n. 0000333 del 07/01/2026 13:00:06
e stampato il giorno 08/01/2026 da Giuliano Enrico.

3.1 - Documentazione: allegati tecnici e cartografici a scala adeguata

(barrare solo i documenti allegati alla proposta)

1. **Elaborato di Progetto** con Ortofoto completo di: cartografia IGM in adeguata scala, Descrizione dell'intervento, Foto ante operam. 2. **Studio dei Vincoli** completo di: cartografie adeguate con l'indicazione delle tipologie vincolistiche presenti nell'area di interesse del progetto. 3. **Cartografia Tematica** Corine Land Cover 2018 4. **Cartografia Tematica** Carta della Natura (Habitat) 5. **Dati Georeferenziati**: formato KML e xls	

ALLEGATO 1

3.2 - CONDIZIONI D'OBBLIGO *(n.b.: da non compilare in caso di screening semplificato)*	Se, **Si**, il proponente si assume la piena responsabilità dell'attuazione delle Condizioni d'Obbligo riportate nella proposta. Riferimento all'Atto di individuazione delle Condizioni d'Obbligo:	Condizioni d'obbligo rispettate: ⍰ …… …… …… ⍰ …… …… …… ⍰ …… …… ……
Il P/P/P/I/A è stato elaborato ed è conforme al rispetto della **Condizioni d'Obbligo**? ¨ Si **X No**	Se, **No**, perché: **PIANO DI GESTIONE NON ANCORA PUBBLICATO**	

SEZIONE 4 - DECODIFICA DEL PIANO/PROGETTO/INTERVENTO/ATTIVITA' (compilare solo parti pertinenti)				
E' prevista trasformazione di uso del suolo?	¨ SI	**X NO**	¨ PERMANENTE	¨ TEMPORANEA
Se, **Si**, cosa è previsto: ……				
Sono previste movimenti terra/sbancamenti/scavi?	**X SI** ¨ NO	Verranno livellate od effettuati interventi di spietramento su superfici naturali?	¨ SI **X NO**	
Se, **Si**, cosa è previsto: …… …… ……		Se, **Si**, cosa è previsto: …… …… ……		
Sono previste aree di cantiere e/o aree di stoccaggio materiali/terreno asportato/etc.? **X SI** ¨ NO **Delimitazione delle aree interessate dai lavori con la creazione di un'area temporanea destinata alla sistemazione delle attrezzature necessarie allo scavo.** **Adeguata segnalazione delle aree interessate dal cantiere.** **Lungo il tracciato di posa, la presenza dei cavi sarà segnalata da nastro monitore e nell'attraversamento di altri sottoservizi: fognatura, cavi telefonici, acquedotti, gasdotti ecc. saranno rispettate le distanze minime ed**		Se, **Si**, cosa è previsto: …… …… ……		

Protocollo n. 0000333 del 07/01/2026 13:00:06
e stampato il giorno 08/01/2026 da Giuliano Enrico.

<table>
<tr><td colspan="2">adottate le precauzioni, le protezioni e le segnalazioni previste dalle norme C.E.I. per la posa dei cavi interrati su strada pubblica.</td><td colspan="2"></td></tr>
<tr><td>E’ necessaria l’apertura o la sistemazione di piste di accesso all’area?</td><td>¨ SI
X NO</td><td>Le piste verranno ripristiniate a fine dei lavori/attività?</td><td>¨ SI
¨ NO</td></tr>
<tr><td colspan="2">Se, Si, cosa è previsto:

poiché trattasi di lavori in prossimità di una sede stradale esistente, sarà individuata un’area sulla stessa per la sistemazione delle attrezzature e lo spazio per poterla raggiungere</td><td colspan="2">Se, Si, cosa è previsto:
……
……</td></tr>
<tr><td colspan="2">E’ previsto l’impiego di tecniche di ingegneria naturalistica e/o la realizzazione di interventi finalizzati al miglioramento ambientale?

☐ Si X No</td><td colspan="2">Se, Si, descrivere:
……
……
……</td></tr>
<tr><td rowspan="2">Specie vegetali</td><td>E’ previsto il taglio/esbosco/rimozione di specie vegetali?

¨ SI

X NO</td><td colspan="2">Se, SI, descrivere:
……
……
……
……</td></tr>
<tr><td>La proposta è conforme alla normativa nazionale e/o regionale riguardante le specie vegetali alloctone e le attività di controllo delle stesse (es. eradicazione)?

X SI

¨ NO</td><td colspan="2">Sono previsti interventi di piantumazione/rinverdimento/messa a dimora di specie vegetali?

¨ SI

X NO

Se, Si, cosa è previsto:
……
……
……

Indicare le specie interessate: ……</td></tr>
</table>

Protocollo n. 0000333 del 07/01/2026 13:00:06
e stampato il giorno 08/01/2026 da Giuliano Enrico.

ALLEGATO 1

Protocollo n. 0000333 del 07/01/2026 13:00:06
e stampato il giorno 08/01/2026 da Giuliano Enrico.

Specie animali	La proposta è conforme alla normativa nazionale e/o regionale riguardante le specie animali alloctone e la loro attività di gestione? **X SI** ¨ NO	Sono previsti interventi di controllo/immissione/ ripopolamento/allevamento di specie animali o attività di pesca sportiva? ¨ SI **X NO** ¨ Se, **Si**, cosa è previsto: …… …… …… Indicare le specie interessate: ……	
Mezzi meccanici	Mezzi di cantiere o mezzi necessari per lo svolgimento dell'intervento	☐ Pale meccaniche, escavatrici, o altri mezzi per il movimento terra: ☐ Mezzi pesanti (Camion, dumper, autogru, gru, betoniere, asfaltatori, rulli compressori): ☐ Mezzi aerei o imbarcazioni (elicotteri, aerei, barche, chiatte, draghe, pontoni):	**escavatrice** **Camion** **NO**
Fonti di inquinamento e produzione di rifiuti	La proposta prevede la presenza di fonti di inquinamento (luminoso, chimico, sonoro, acquatico, etc.) o produzione di rifiuti? **X SI** ¨ NO	La proposta è conforme alla normativa nazionale e/o regionali di settore? **X SI** ☐ NO Descrivere: **durante la fase di cantiere nell'area si produce un disturbo dovuto al rumore causato dalla presenza dei mezzi meccanici e dalla presenza del personale. Possibile produzione di rifiuti di tipo edile da smaltire presso discarica autorizzata.**	

Interventi edilizi		
Per interventi edilizi su strutture preesistenti Riportare il titolo edilizio in forza al quale è stato realizzato l'immobile e/o struttura oggetto di intervento	¨ Permesso a costruire ¨ Permesso a costruire in sanatoria ¨ Condono ¨ DIA/SCIA **X** Altro ***Autorizzazione allo scavo***	Estremi provvedimento o altre informazioni utili: …… …… ……

ALLEGATO 1

Manifestazioni		
Per manifestazioni, gara, motoristiche, eventi sportivi, spettacoli pirotecnici, sagre, etc.	- Numero presunto di partecipanti: - Numero presunto di veicoli coinvolti nell'evento (moto, auto, biciclette, etc.): - Numero presunto di mezzi di supporto (ambulanze, vigili del fuoco, forze dell'ordine, mezzi aerei o navali): - Numero presunto di gruppi elettrogeni e/o bagni chimici:	

Attività ripetute	Descrivere: …… …… …… …… …… ……
L'attività/intervento si ripete annualmente/periodicamente alle stesse condizioni? ☐ Si **X No**	
La medesima tipologia di proposta ha già ottenuto in passato parere positivo di V.Inc.A? ☐ Si ☐ No Se, **Si**, allegare e citare precedente parere in "Note".	Possibili varianti - modifiche: …… …… …… …… Note: …… …… ……

SEZIONE 5 - CRONOPROGRAMMA AZIONI PREVISTE PER IL P/P/P/I/A

Descrivere:	Leggenda:
Tutte le fasi dell'intervento proposto verranno attuate nel pieno rispetto del D.M. del 17.10.2007, della DGR n.2295 del 29.12.2007 e della DGR n. 617 del 14.11.2024. quindi **in periodi distanti da quelli di riproduzione della fauna localmente presente.** **La frazione di rifiuti prodotti sarà gestita nel rispetto del** Dlgs n.152 del 03.04.2006 e della L.R. della Campania n. 20 del 09 Dicembre 2013 art.5 **I lavori saranno programmati in modo da arrecare il minimo disagio al traffico veicolare.**	.. …… .. …… .. …… .. …… .. …… .. ……

Protocollo n. 0000333 del 07/01/2026 13:00:06
e stampato il giorno 08/01/2026 da Giuliano Enrico.

ALLEGATO 1

N.B. Le tempistiche sono orientative e suscettibili di cambiamenti dovuti all'acquisizione di autorizzazioni e delle condizioni meteorologiche.

Anno: 2025	Gennaio	Febbraio	Marzo	Aprile	Maggio	Giugno	Luglio	Agosto	Settembre	Ottobre	Novembre	Dicembre
1° sett.				PERIODO DA EVITARE PER LA NIDIFICAZIONE DELLE SPECIE AVIFAUNISTICHE Tuttavia considerato che l'intervento prevede 2 sole giornate di lavoro, potrà essere eseguito senza recare danni in qualsiasi periodo								
2° sett.												
3° sett.												
4° sett.												

Anno: ____	Gennaio	Febbraio	Marzo	Aprile	Maggio	Giugno	Luglio	Agosto	Settembre	Ottobre	Novembre	Dicembre
1° sett.												
2° sett.												
3° sett.												
4° sett.												

Ditta/Società	Proponente/ Professionista incaricato	Firma e Timbro	Luogo e data
e-distribuzione S.p.A.	Ing. Flavia Camberlingo		
	Dott. Agronomo Salvatore Malatino		

(compilare solo le parti necessarie in relazione alla tipologia della proposta)

Protocollo n. 0000333 del 07/01/2026 13:00:06
e stampato il giorno 08/01/2026 da Giuliano Enrico.

ALLEGATO 1

FORMAT DI SUPPORTO SCREENING DI V.INC.A per Piani/Programmi/Progetti/Interventi/Attività – PROPONENTE	
Oggetto P/P/P/I/A:	**Lavori di scavo per la posa di un tronco di linea elettrica BT, interferenti con Via Iscalonga, a seguito della richiesta del cliente "MALANDRINO MICHELINA" [Eneltel 128591494], nel tenimento del Comune di Agropoli (SA)** **ATENA 60673432**

☐ Piano/Programma (definizione di cui all'art. 5, comma 1, lett e) del D.lgs. 152/06)

☐ Progetto/intervento (definizione di cui all'art. 5, comma 1, lett g) del D.lgs. 152/06)

Il progetto/intervento, considerando anche il DM 52/2015, ricade nelle tipologie di cui agli Allegati II, IIbis, III e IV alla Parte Seconda del D.Lgs. 152/06 e s.m.i.*

☐ Si indicare quale tipologia: ……

☐ No

Il progetto/intervento è finanziato con risorse pubbliche?

☐ Si indicare quali risorse: ……

X No

Il progetto/intervento è un'opera pubblica?

☐ Si

X No

☐ Attività (qualsiasi attività umana non rientrante nella definizione di progetto/intervento che possa avere relazione o interferenza con l'ecosistema naturale)

*considerare anche le Linee Guida https://va.minambiente.it/it-IT/Comunicazione/DettaglioDirezione/1846 e altre eventuali Linee Guida dello stesso progetto Creiamo PA https://creiamopa.minambiente.it/index.php

Protocollo n. 0000333 del 07/01/2026 13:00:06
documento firmato digitalmente da SALVATORE MALATINO, FLAVIA CAMBERLINGO e stampato il giorno 08/01/2026 da Giuliano Enrico.

ALLEGATO 1

Protocollo n. 0000333 del 07/01/2026 13:00:06
documento firmato digitalmente da SALVATORE MALATINO, FLAVIA CAMBERLINGO e stampato il giorno 08/01/2026 da Giuliano Enrico.

Tipologia P/P/P/I/A:	☐ *Piani faunistici/piani ittici* ☐ *Calendari venatori/ittici* ☐ *Piani urbanistici/paesaggistici* ☐ *Piani energetici/infrastrutturali* ☐ *Altri piani o programmi……* ☐ *Ristrutturazione / manutenzione edifici DPR 380/2001* ☐ *Realizzazione ex novo di strutture ed edifici* ☐ *Manutenzione di opere civili ed infrastrutture esistenti* ☐ *Manutenzione e sistemazione di fossi, canali, corsi d'acqua* ☐ *Attività agricole* ☐ *Attività forestali* ☐ *Manifestazioni motoristiche, ciclistiche, gare cinofile, eventi sportivi, sagre e/o spettacoli pirotecnici, eventi/riprese cinematografiche e spot pubblicitari etc.* **X Altro (specificare)** L'impianto di cui al presente progetto consiste nella posa di un impianto BT interrato esercito a 400V.
Proponente:	Ing. Flavia Camberlingo, in qualità di Responsabile nell'ambito dell'Unità Territoriale Sala Consilina-Sapri della Società e-distribuzione S.p.A., con sede legale in Roma via Cimarosa,4 partita I.V.A. 15844561009, pec: e-distribuzione@pec.e-distribuzione.it

SEZIONE 1 - LOCALIZZAZIONE ED INQUADRAMENTO TERRITORIALE

Regione: CAMPANIA Comune: AGROPOLI Prov.: SA Località/Frazione: Indirizzo: **Via Iscalonga**						*Contesto localizzativo* ☐ Centro urbano **X Zona periurbana** ☐ Aree agricole ☐ Aree industriali ☐ Aree naturali
Particelle catastali: *(se utili e necessarie)*						
Coordinate geografiche: *(se utili e necessarie)* S.R.: ……	LAT.	**40.338307° N**	**40.338319° N**			
	LONG.	**14.982303° E**	**14.982350° E**			

ALLEGATO 1

Nel caso di **Piano o Programma**, descrivere area di influenza e attuazione e tutte le altre informazioni pertinenti:

.....

.....

SEZIONE 2 – LOCALIZZAZIONE P/P/P/I/A IN RELAZIONE AI SITI NATURA 2000

SITI NATURA 2000

pSIC	cod.	**IT** _ _ _ _ _ _ _	*denominazione*
		IT _ _ _ _ _ _ _	
		IT _ _ _ _ _ _ _	
SIC	cod.	**IT** _ _ _ _ _ _ _	*denominazione*
		IT _ _ _ _ _ _ _	
		IT _ _ _ _ _ _ _	
ZSC	cod.	**IT** _ _ _ _ _ _ _	*denominazione*
		IT 8050032	***Monte Tresino e Dintorni***
		IT _ _ _ _ _ _ _	
ZPS	cod.	**IT** _ _ _ _ _ _ _	*denominazione*
		IT _ _ _ _ _ _ _	
		IT _ _ _ _ _ _ _	

E' stata presa visione degli Obiettivi di Conservazione, delle Misure di Conservazione, e/o del Piano di Gestione del Sito/i Natura 2000 ? **X Si** ☐ No

Citare, gli atti consultati:

Deliberazione Giunta Regionale n. 795 del 19/12/2017

(Il Piano di Gestione della ZPS IT 8050032 non è stato ancora pubblicato sul sito della Regione Campania, ai sensi della DGR. N.617 del 14/11/2024 di approvazione dei Piani di Gestione e le Misure di Conservazione)

Protocollo n. 0000333 del 07/01/2026 13:00:06
documento firmato digitalmente da SALVATORE MALATINO, FLAVIA CAMBERLINGO e stampato il giorno 08/01/2026 da Giuliano Enrico.

ALLEGATO 1

Protocollo n. 0000333 del 07/01/2026 13:00:06
documento firmato digitalmente da SALVATORE MALATINO, FLAVIA CAMBERLINGO e stampato il giorno 08/01/2026 da Giuliano Enrico.



Secondo il link "Layer poligoni" pubblicato sul portale della REGIONE CAMPANIA IL 09.12.2024 L'INTERVENTO **NON** interessa Habitat di Interesse Comunitario.

2.1 - Il P/P/P/I/A interessa aree naturali protette nazionali o regionali? **X Si** ☐ No	**Aree Protette ai sensi della Legge 394/91**: **EUAP 0003** **PARCO NAZIONALE DEL CILENTO, VALLO DI DIANO E ALBURNI** Eventuale nulla osta/autorizzazione/parere rilasciato dell'Ente Gestore dell'Area Protetta (*diverso dal Sentito e se disponibile e già rilasciato*): …… ……

2.2 - Per P/P/P/I/A esterni ai siti Natura 2000:

- Sito cod. **IT** _ _ _ _ _ _ _ distanza dal sito: …… (_ metri)
- Sito cod. **IT** _ _ _ _ _ _ _ distanza dal sito: …… (_ metri)
- Sito cod. **IT** _ _ _ _ _ _ _ distanza dal sito: …… (_ metri)

Tra i siti Natura 2000 indicati e l'area interessata dal P/P/P/I/A, sono presenti elementi di discontinuità o barriere fisiche di origine naturale o antropica (es. diversi reticoli idrografici, centri abitati, infrastrutture ferroviarie o stradali, zone industriali, etc.)??

☐ Si **X No**

Descrivere:


ALLEGATO 1

SEZIONE 3 – DESCRIZIONE E DECODIFICA DEL P/P/P/I/A DA ASSOGGETTARE A SCREENING
RELAZIONE DESCRITTIVA DETTAGLIATA DEL P/P/P/I/A

Particolare A-A

Pianta

Scala 1:500

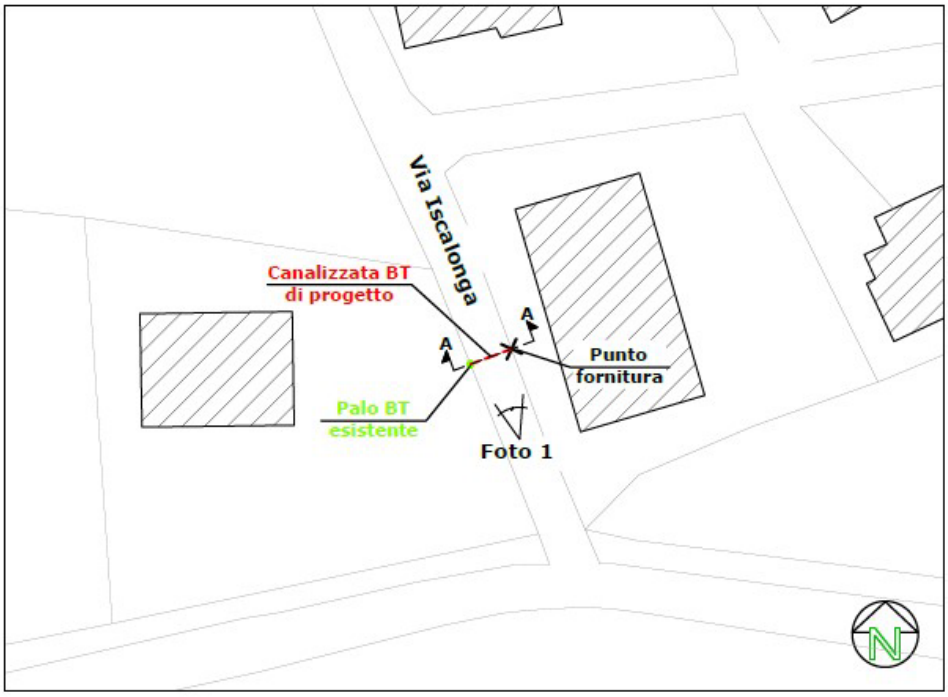

L'impianto sarà costituito:

- Dallo scavo di una trincea che, partendo dal Palo BT esistente **[PUNTO 1]**, attraversa la sede stradale di Via Iscalonga fino al punto fornitura **[PUNTO 2]**. La trincea sarà realizzata con la tecnica dello scavo aperto a sezione obbligata e avrà una lunghezza complessiva di circa ml 4.00, larga ml 0.40, profonda ml 1.20 rispetto al piano stradale;

- Dalla posa nello scavo **[TRATTO 1 - 2]** di n°1 cavo BT quadripolare del tipo 3x25+16C aventi matricola [33 05 67], canalizzata in tubo di PVC corrugato dal diametro di 125mm.

RIEPILOGO SCAVI

- Trincea ml 4.00 x 0.40 = 1.60 mq

- **Superficie totale scavo: 1.60 mq**

Gestione rifiuti (art.5 della Legge Regione Campania n° 20 del 09/12/2013)

Per questo intervento sono previste 2 giornate di lavoro.

Per una descrizione più dettagliata si rimanda alla descrizione riportata all'interno dell'Elaborato di progetto, dello Studio dei Vincoli e delle cartografie tematiche, allegati alla presente.

Protocollo n. 0000333 del 07/01/2026 13:00:06
documento firmato digitalmente da SALVATORE MALATINO, FLAVIA CAMBERLINGO e stampato il giorno 08/01/2026 da Giuliano Enrico.

ALLEGATO 1

Protocollo n. 0000333 del 07/01/2026 13:00:06
documento firmato digitalmente da SALVATORE MALATINO, FLAVIA CAMBERLINGO e stampato il giorno 08/01/2026 da Giuliano Enrico.

Foto 1

Via Iscalonga



3.1 - Documentazione: allegati tecnici e cartografici a scala adeguata

(barrare solo i documenti allegati alla proposta)

1. **Elaborato di Progetto** con Ortofoto completo di: cartografia IGM in adeguata scala, Descrizione dell'intervento, Foto ante operam. 2. **Studio dei Vincoli** completo di: cartografie adeguate con l'indicazione delle tipologie vincolistiche presenti nell'area di interesse del progetto. 3. **Cartografia Tematica** Corine Land Cover 2018 4. **Cartografia Tematica** Carta della Natura (Habitat) 5. **Dati Georeferenziati**: formato KML e xls	

3.2 - CONDIZIONI D'OBBLIGO	Se, **Si**, il proponente si assume la	Condizioni d'obbligo rispettate:

ALLEGATO 1

(n.b.: da non compilare in caso di screening semplificato)	piena responsabilità dell'attuazione delle Condizioni d'Obbligo riportate nella proposta. Riferimento all'Atto di individuazione delle Condizioni d'Obbligo:	➢ …… …… …… ➢ …… …… …… ➢ …… …… ……
Il P/P/P/I/A è stato elaborato ed è conforme al rispetto della **Condizioni d'Obbligo**? ☐ Si **X No**	Se, **No**, perché: **PIANO DI GESTIONE NON ANCORA PUBBLICATO**	

SEZIONE 4 - DECODIFICA DEL PIANO/PROGETTO/INTERVENTO/ATTIVITA'

(compilare solo parti pertinenti)

E' prevista trasformazione di uso del suolo?	☐ SI	**X NO**	☐ PERMANENTE	☐ TEMPORANEA
Se, **Si**, cosa è previsto: ……				
Sono previste movimenti terra/sbancamenti/scavi?	**X SI** ☐ NO	Verranno livellate od effettuati interventi di spietramento su superfici naturali?	☐ SI **X NO**	
Se, **Si**, cosa è previsto: …… …… ……		Se, **Si**, cosa è previsto: …… …… ……		
Sono previste aree di cantiere e/o aree di stoccaggio materiali/terreno asportato/etc.? **X SI** ☐ NO **Delimitazione delle aree interessate dai lavori con la creazione di un'area temporanea destinata alla sistemazione delle attrezzature necessarie allo scavo.** **Adeguata segnalazione delle aree interessate dal cantiere.** **Lungo il tracciato di posa, la presenza dei cavi sarà segnalata da nastro monitore e nell'attraversamento di altri sottoservizi: fognatura, cavi telefonici, acquedotti, gasdotti ecc. saranno rispettate le distanze minime ed adottate le precauzioni, le protezioni e le segnalazioni previste dalle norme C.E.I. per la**		Se, **Si**, cosa è previsto: …… …… ……		

Protocollo n. 0000333 del 07/01/2026 13:00:06
documento firmato digitalmente da SALVATORE MALATINO, FLAVIA CAMBERLINGO e stampato il giorno 08/01/2026 da Giuliano Enrico.

ALLEGATO 1

<table>
<tr><td colspan="2">posa dei cavi interrati su strada pubblica.</td><td colspan="2"></td></tr>
<tr><td>E’ necessaria l’apertura o la sistemazione di piste di accesso all’area?</td><td>☐ SI
X NO</td><td>Le piste verranno ripristiniate a fine dei lavori/attività?</td><td>☐ SI
☐ NO</td></tr>
<tr><td colspan="2">Se, Si, cosa è previsto:

poiché trattasi di lavori in prossimità di una sede stradale esistente, sarà individuata un’area sulla stessa per la sistemazione delle attrezzature e lo spazio per poterla raggiungere</td><td colspan="2">Se, Si, cosa è previsto:
……
……</td></tr>
<tr><td colspan="2">E’ previsto l’impiego di tecniche di ingegneria naturalistica e/o la realizzazione di interventi finalizzati al miglioramento ambientale?

☐ Si X No</td><td colspan="2">Se, Si, descrivere:
……
……
……</td></tr>
<tr><td rowspan="2">Specie vegetali</td><td>E’ previsto il taglio/esbosco/rimozione di specie vegetali?

☐ SI

X NO</td><td colspan="2">Se, SI, descrivere:
……
……
……
……</td></tr>
<tr><td>La proposta è conforme alla normativa nazionale e/o regionale riguardante le specie vegetali alloctone e le attività di controllo delle stesse (es. eradicazione)?

X SI

☐ NO</td><td colspan="2">Sono previsti interventi di piantumazione/rinverdimento/messa a dimora di specie vegetali?

☐ SI

X NO

Se, Si, cosa è previsto:
……
……
……

Indicare le specie interessate: ……</td></tr>
</table>

Protocollo n. 0000333 del 07/01/2026 13:00:06
documento firmato digitalmente da SALVATORE MALATINO, FLAVIA CAMBERLINGO e stampato il giorno 08/01/2026 da Giuliano Enrico.

ALLEGATO 1

<table>
<tr><td>Specie animali</td><td>La proposta è conforme alla normativa nazionale e/o regionale riguardante le specie animali alloctone e la loro attività di gestione?

X SI

☐ NO</td><td colspan="2">Sono previsti interventi di controllo/immissione/ ripopolamento/allevamento di specie animali o attività di pesca sportiva?

☐ SI

X NO

☐

Se, Si, cosa è previsto:
……
……
……

Indicare le specie interessate: ……..</td></tr>
<tr><td rowspan="3">Mezzi meccanici</td><td rowspan="3">Mezzi di cantiere o mezzi necessari per lo svolgimento dell’intervento</td><td rowspan="3">➢ Pale meccaniche, escavatrici, o altri mezzi per il movimento terra:
➢ Mezzi pesanti (Camion, dumper, autogru, gru, betoniere, asfaltatori, rulli compressori):
➢ Mezzi aerei o imbarcazioni (elicotteri, aerei, barche, chiatte, draghe, pontoni):</td><td>escavatrice</td></tr>
<tr><td>Camion</td></tr>
<tr><td>NO</td></tr>
<tr><td>Fonti di inquinamento e produzione di rifiuti</td><td>La proposta prevede la presenza di fonti di inquinamento (luminoso, chimico, sonoro, acquatico, etc.) o produzione di rifiuti?

X SI

☐ NO</td><td colspan="2">La proposta è conforme alla normativa nazionale e/o regionali di settore?

X SI ☐ NO

Descrivere:

durante la fase di cantiere nell’area si produce un disturbo dovuto al rumore causato dalla presenza dei mezzi meccanici e dalla presenza del personale. Possibile produzione di rifiuti di tipo edile da smaltire presso discarica autorizzata.</td></tr>
<tr><td colspan="2">Interventi edilizi</td><td colspan="2"></td></tr>
<tr><td colspan="2">Per interventi edilizi su strutture preesistenti

Riportare il titolo edilizio in forza al quale è stato realizzato l’immobile e/o struttura oggetto di intervento</td><td>☐ Permesso a costruire

☐ Permesso a costruire in sanatoria

☐ Condono

☐ DIA/SCIA

X Altro Autorizzazione allo scavo</td><td>Estremi provvedimento o altre informazioni utili:

……
……
……</td></tr>
</table>

Protocollo n. 0000333 del 07/01/2026 13:00:06
documento firmato digitalmente da SALVATORE MALATINO, FLAVIA CAMBERLINGO e stampato il giorno 08/01/2026 da Giuliano Enrico.

ALLEGATO 1

Manifestazioni		
Per manifestazioni, gara, motoristiche, eventi sportivi, spettacoli pirotecnici, sagre, etc.	➢ Numero presunto di partecipanti: ➢ Numero presunto di veicoli coinvolti nell'evento (moto, auto, biciclette, etc.): ➢ Numero presunto di mezzi di supporto (ambulanze, vigili del fuoco, forze dell'ordine, mezzi aerei o navali): ➢ Numero presunto di gruppi elettrogeni e/o bagni chimici:	

Attività ripetute	Descrivere: …… …… …… …… …… ……
L'attività/intervento si ripete annualmente/periodicamente alle stesse condizioni? ☐ Si **X No**	
La medesima tipologia di proposta ha già ottenuto in passato parere positivo di V.Inc.A? ☐ Si ☐ No Se, **Si**, allegare e citare precedente parere in "Note".	Possibili varianti - modifiche: …… …… …… …… Note: …… …… ……

SEZIONE 5 - CRONOPROGRAMMA AZIONI PREVISTE PER IL P/P/P/I/A	
Descrivere: Tutte le fasi dell'intervento proposto verranno attuate nel pieno rispetto del D.M. del 17.10.2007, della DGR n.2295 del 29.12.2007 e della DGR n. 617 del 14.11.2024. quindi **in periodi distanti da quelli di riproduzione della fauna localmente presente.** **La frazione di rifiuti prodotti sarà gestita nel rispetto del** Dlgs n.152 del 03.04.2006 e della L.R. della Campania n. 20 del 09 Dicembre 2013 art.5 **I lavori saranno programmati in modo da arrecare il minimo disagio al traffico veicolare.**	Leggenda: ☐ …… ☐ …… ☐ …… ☐ …… ☐ …… ☐ ……

Protocollo n. 0000333 del 07/01/2026 13:00:06
documento firmato digitalmente da SALVATORE MALATINO, FLAVIA CAMBERLINGO e stampato il giorno 08/01/2026 da Giuliano Enrico.

ALLEGATO 1

N.B. Le tempistiche sono orientative e suscettibili di cambiamenti dovuti all'acquisizione di autorizzazioni e delle condizioni meteorologiche.

Anno: 2025	Gennaio	Febbraio	Marzo	Aprile	Maggio	Giugno	Luglio	Agosto	Settembre	Ottobre	Novembre	Dicembre
1° sett.			LAVORI 2 GG	PERIODO DA EVITARE PER LA NIDIFICAZIONE DELLE SPECIE AVIFAUNISTICHE Tuttavia considerato che l'intervento prevede 2 sole giornate di lavoro, potrà essere eseguito senza recare danni in qualsiasi periodo								
2° sett.												
3° sett.												
4° sett.												

Anno: ____	Gennaio	Febbraio	Marzo	Aprile	Maggio	Giugno	Luglio	Agosto	Settembre	Ottobre	Novembre	Dicembre
1° sett.												
2° sett.												
3° sett.												
4° sett.												

Ditta/Società	Proponente/ Professionista incaricato	Firma e Timbro	Luogo e data
e-distribuzione S.p.A.	Ing. Flavia Camberlingo		
	Dott. Agronomo Salvatore Malatino		

(compilare solo le parti necessarie in relazione alla tipologia della proposta)

Protocollo n. 0000333 del 07/01/2026 13:00:06
documento firmato digitalmente da SALVATORE MALATINO, FLAVIA CAMBERLINGO e stampato il giorno 08/01/2026 da Giuliano Enrico.

Prot.: 0690/2023/SA

Napoli, Maggio 2024

TecnoGlobo

Società di Ingegneria Integrata

Protocollo n. 0000333 del 07/01/2026 13:00:06
documento firmato digitalmente da Paolo Guglielmi e stampato il giorno 08/01/2026 da Giuliano Enrico.

e-distribuzione

ALLEGATI CARTOGRAFICI

per la Valutazione di Incidenza Ambientale

ITER 2805960/ATENA 52017075

Lavori di potenziamento di una linea aerea BT esistente e posa in opera di un tronco di linea BT interrata su strada comunale Contrada Monte di Luna a seguito della richiesta di allaccio cliente "LIANZA MARIA ROSARIA" n.c. 11521907, nel tenimento del Comune di Camerota (SA).

L'Amministratore

TecnoGlobo s.r.l.
L'Amministratore unico


Il Direttore Tecnico

ORDINE DEGLI INGEGNERI DELLA PROVINCIA DI NAPOLI
DOTT ING GUGLIELMI PAOLO
ISCRITTO ALL'ALBO PROFESSIONALE
COL N. 12825

TecnoGlobo s.r.l.
Via Vincenzo Tiberio, 14 – 80125 Napoli # Tel. 0817283838
P.Iva 05658461214 - Iscrizione alla C.C.I.A.A. di Napoli n° 767153 del 16/02/2007 - Cap. Soc. € 30.000,00 i.v.
E-mail: amministrazione@tecnoglobo.it - info@tecnoglobo.it - (P.E.C.) tecnoglobo@legalmail.it -
www.tecnoglobo.it

Corografia

Scala 1:25000

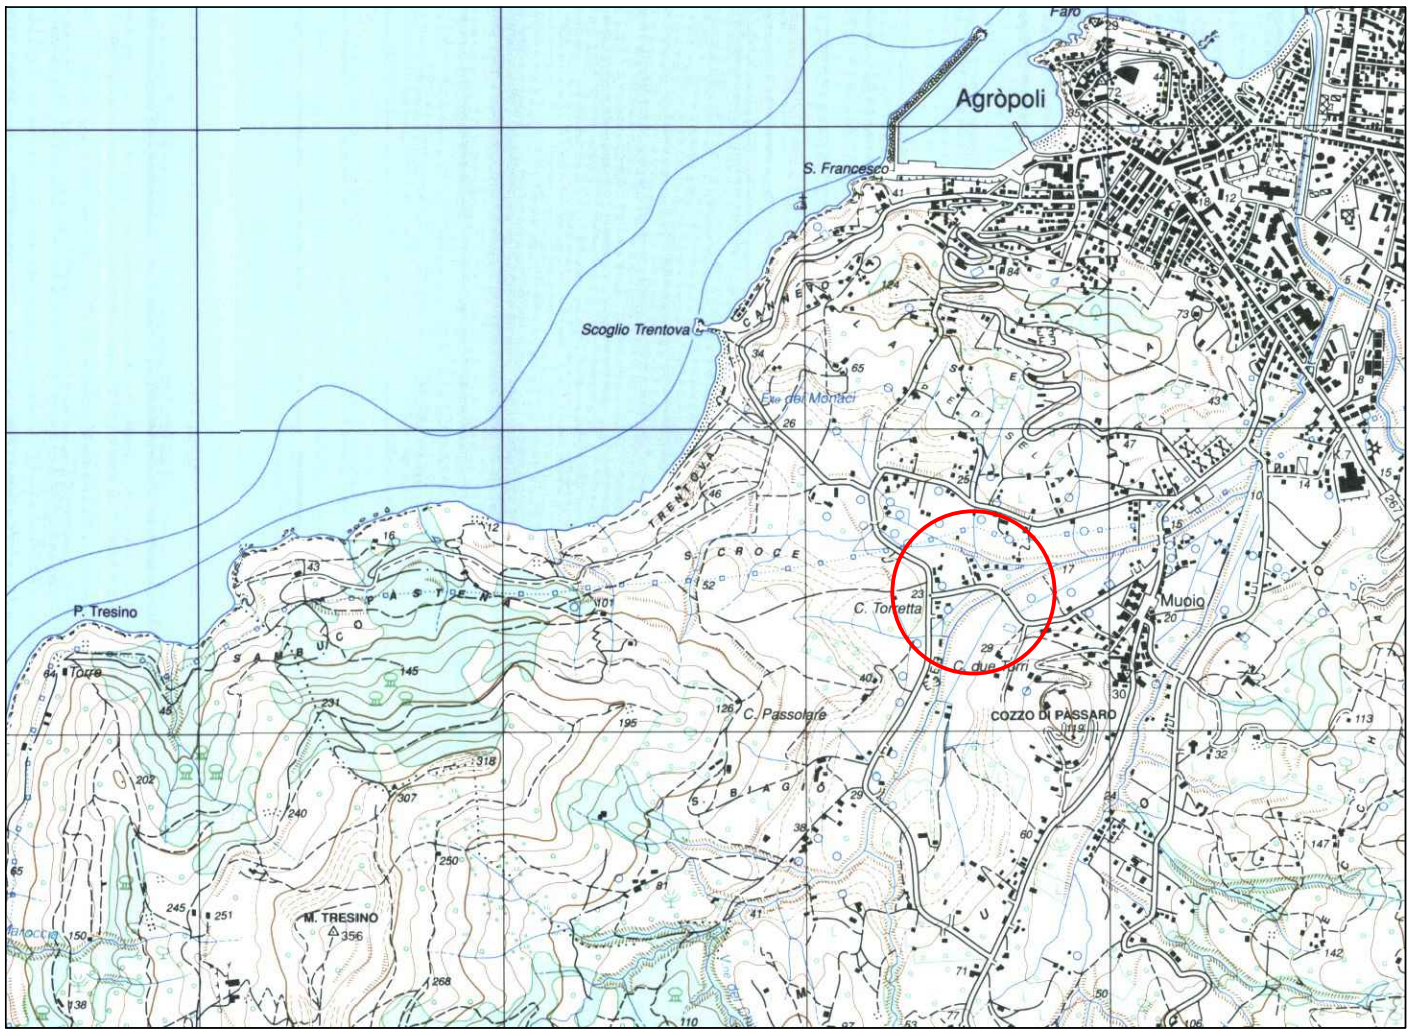

Area di interesse

CARTA D'ITALIA - SCALA 1 : 25000

Estratto foglio n°503 SEZ.IV - OGLIASTRO CILENTO

Protocollo n. 0000333 del 07/01/2026 13:00:06
documento firmato digitalmente da Paolo Guglielmi e stampato il giorno 08/01/2026 da Giuliano Enrico.

Foto aerea della zona interessata



Area di interesse

Protocollo n. 0000333 del 07/01/2026 13:00:06
documento firmato digitalmente da Paolo Guglielmi e stampato il giorno 08/01/2026 da Giuliano Enrico.


MINISTERO DELL'AMBIENTE
E DELLA TUTELA DEL TERRITORIO E DEL MARE

Regione: Campania

Codice sito: IT8050032

Superficie (ha): 1339

Denominazione: Monte Tresino e dintorni

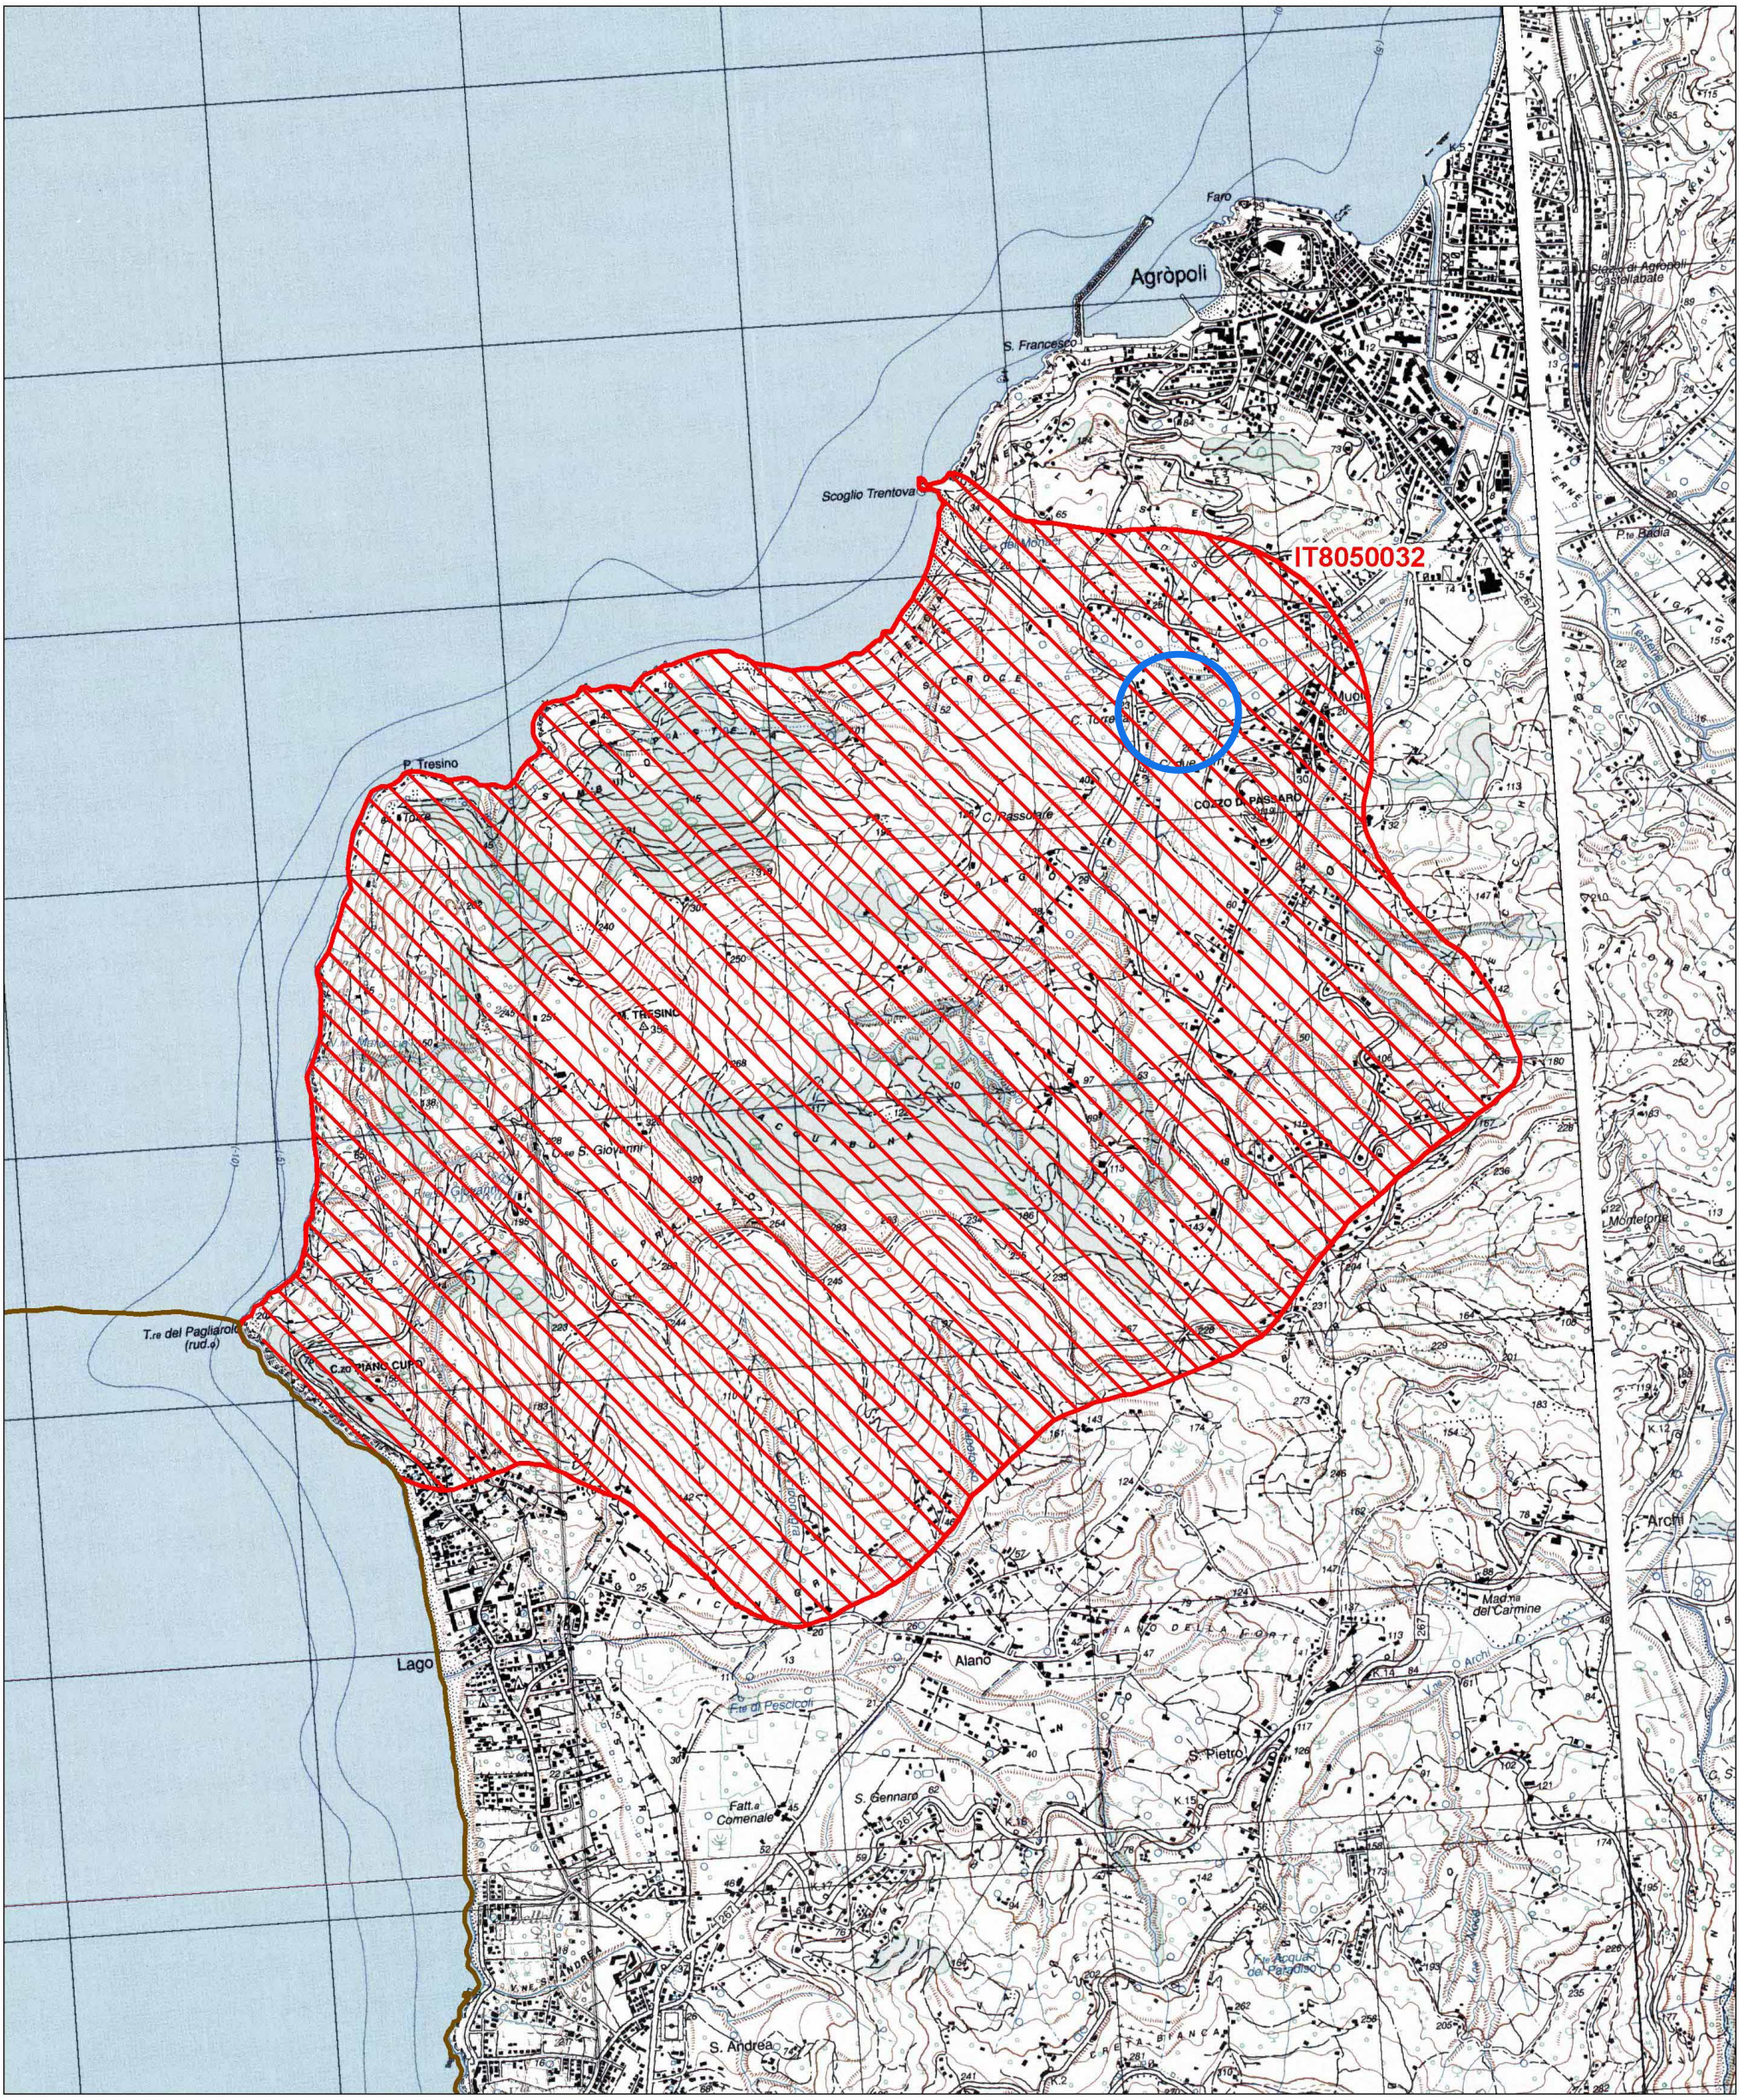

Data di stampa: 06/12/2010

Scala 1:25'000

Legenda

sito IT8050032

altri siti


Base cartografica: IGM 1:25'000

AREA DI INTERESSE

NATURA 2000

Protocollo n. 0000333 del 07/01/2026 13:00:06
documento firmato digitalmente da Paolo Guglielmi e stampato il giorno 08/01/2026 da Giuliano Enrico.

ISPRA - CORINE LAND COVER 2018

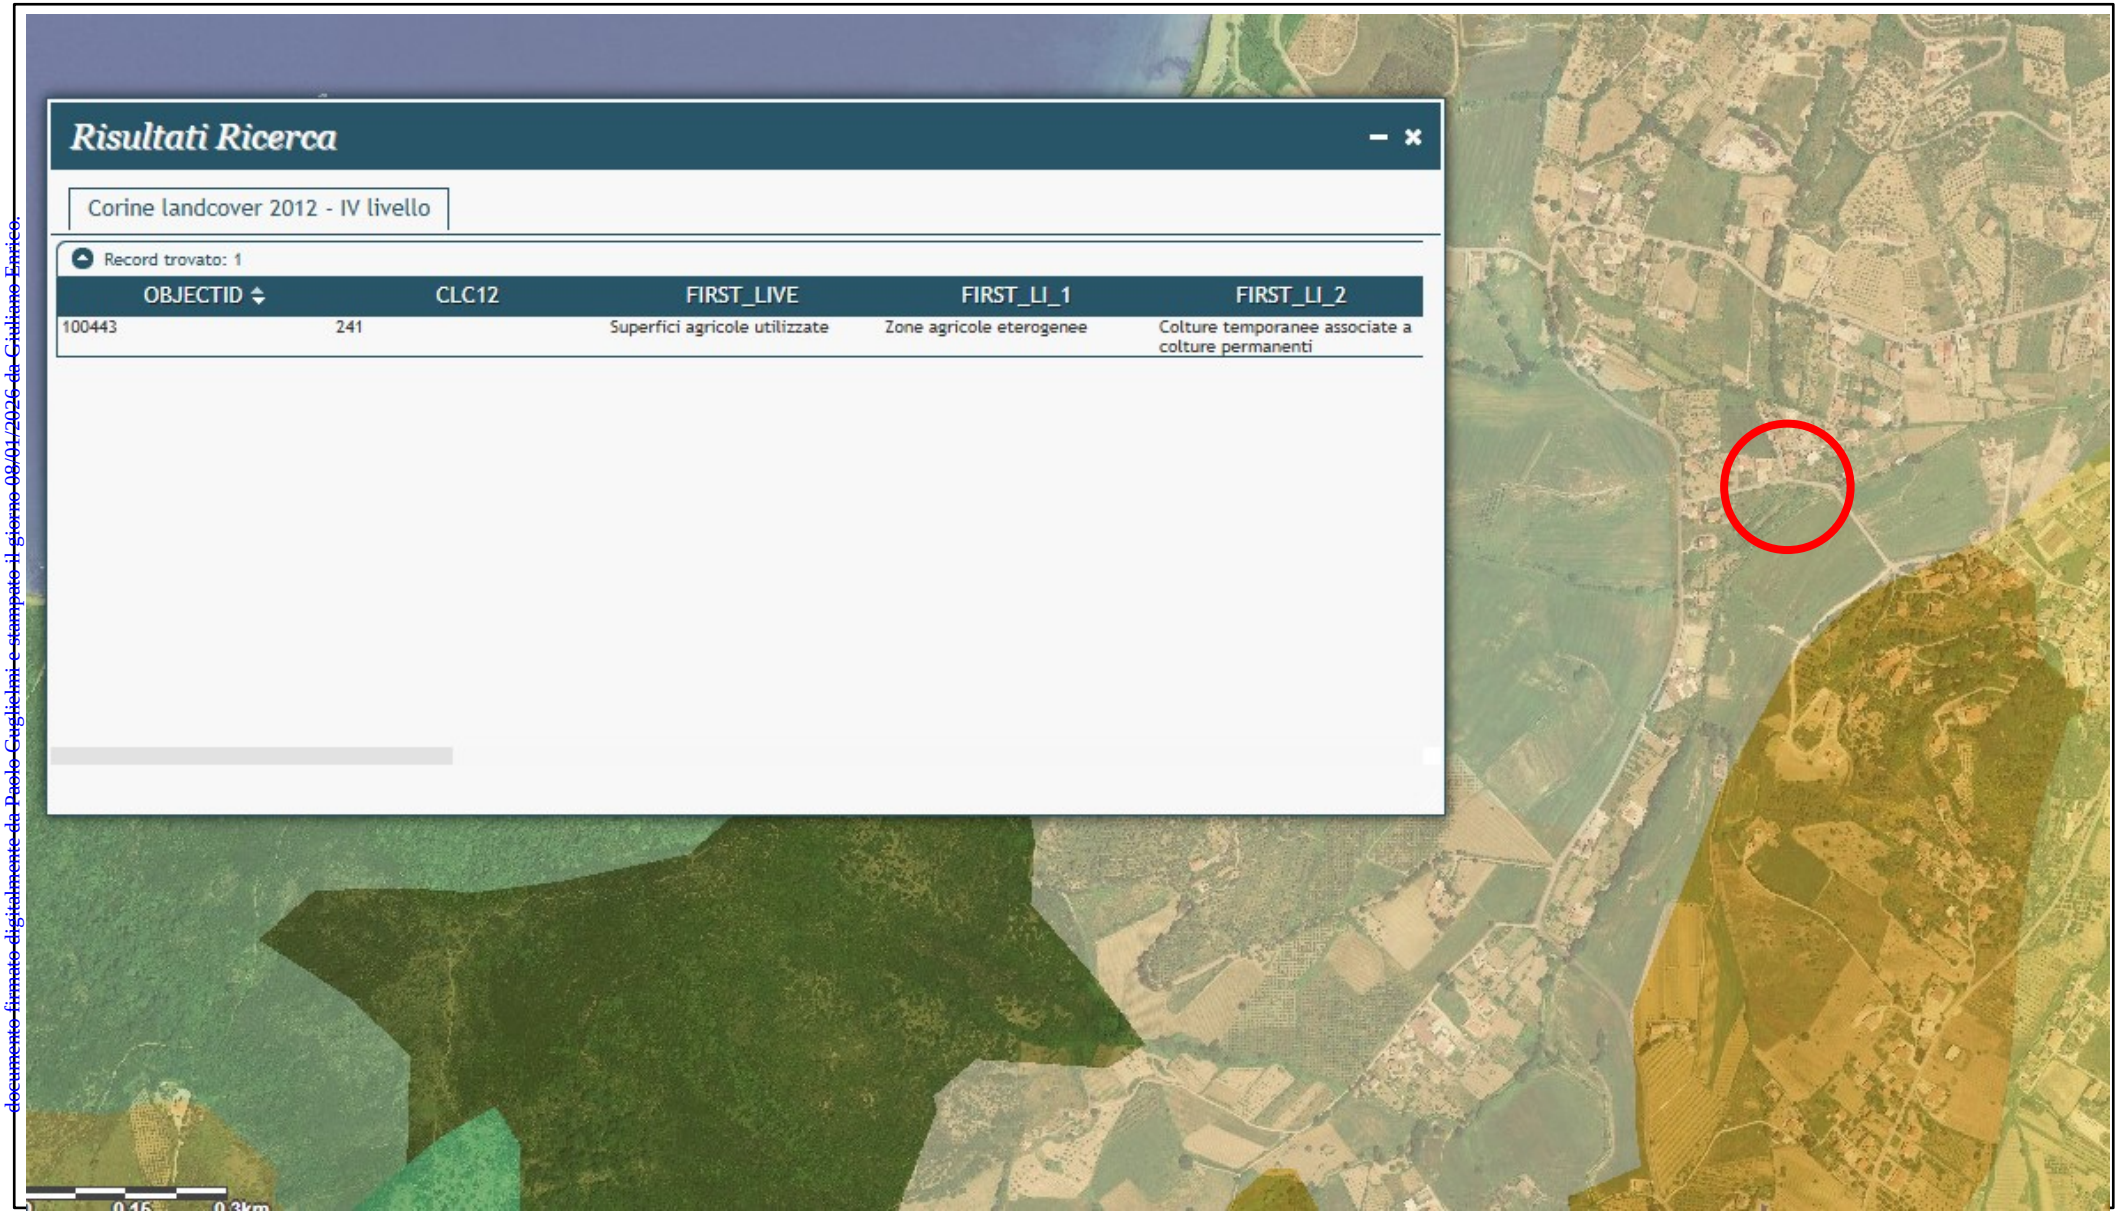

Protocollo n. 0000333 del 07/01/2026 13:00:06
documento firmato digitalmente da Paolo Guglielmi e stampato il giorno 09/01/2026 da Giuliano Enrico.

29/5/2024, 12:10:29

Corine Land Cover 2018 vector

- 112: Discontinuous urban fabric
- 223: Olive groves
- 241: Annual crops associated with permanent crops
- 242: Complex cultivation patterns
- 243: Land principally occupied by agriculture, with significant areas of natural vegetation
- 311: Broad-leaved forest
- 321: Natural grasslands
- 323: Sclerophyllous vegetation
- 324: Transitional woodland-shrub
- 333: Sparsely vegetated areas
- 523: Sea and ocean

area di interesse

1:18,056

0 0.1 0.2 0.4 mi

0 0.17 0.35 0.7 km

European Environment Agency (EEA), Esri, HERE, Garmin, INCREMENT P, USGS, METI/NASA

Per l'utilizzo dei dati in lavori e/o pubblicazioni è richiesta la seguente citazione: ISPRA - Sistema Informativo di Carta della Natura

Prot.: 2200/2025/SA

Napoli, Giugno 2025

TecnoGlobo

Società di Ingegneria Integrata

Protocollo n. 0000333 del 07/01/2026 13:00:06
documento firmato digitalmente da Paolo Guglielmi, Paolo Guglielmi e stampato il giorno 08/01/2026 da Giuliano Enrico.

e-distribuzione

ELABORATO TECNICO

ATENA 60673432

COMUNE DI AGROPOLI

Lavori di scavo per la posa di un tronco di linea elettrica BT, interferenti con Via Iscalonga, a seguito della richiesta del cliente "MALANDRINO MICHELINA" [Eneltel 128591494], nel tenimento del Comune di Agropoli (SA)

L'Amministratore

TecnoGlobo s.r.l.
L'Amministratore unico

Il Direttore Tecnico

ORDINE DEGLI INGEGNERI DELLA PROVINCIA DI NAPOLI
DOTT ING GUGLIELMI PAOLO
ISCRITTO ALL'ALBO PROFESSIONALE
COL N. 12825

TecnoGlobo s.r.l.
Via Luigi Pirandello, 21 – 80125 Napoli # Tel. 0817283838
P.Iva 05658461214 - Iscrizione alla C.C.I.A.A. di Napoli n° 767153 del 16/02/2007 - Cap. Soc. € 30.000,00 i.v.
E-mail: amministrazione@tecnoglobo.it - info@tecnoglobo.it - (P.E.C.) tecnoglobo@legalmail.it -
www.tecnoglobo.it
CERTIFICATA UNI EN ISO 9001:2015

Relazione tecnica

Premessa

e-distribuzione S.p.a., con sede in Roma alla Via Cimarosa 4, C.F. 05779711000, e per essa l'Area Regionale Campania – Unità Territoriale Sala Consilina - in qualità di esercente il pubblico servizio di distribuzione di energia elettrica si trova a dover far fronte ai lavori di scavo per la posa di un tronco di linea elettrica BT, interferenti con Via Iscalonga, a seguito della richiesta di nuova fornitura da parte del cliente "MALANDRINO MICHELINA" [Eneltel 128591494], nel tenimento del Comune di Agropoli (SA).

Coordinate Geografiche di riferimento

Punto	DESCRIZIONE	LATITUDINE	LONGITUDINE
1	Palo BT esistente	40.338307°N	14.982303°E
2	Punto fornitura	40.338319°N	14.982350°E

Descrizione dell'intervento e caratteristiche tecniche

L'impianto di cui al presente progetto consiste nella posa di un impianto BT interrato esercito a 400V.

In particolare l'impianto che interesserà il permesso del **COMUNE** sarà costituito:

1. Dallo scavo di una trincea che, partendo dal Palo BT esistente **[PUNTO 1]**, attraversa la sede stradale di Via Iscalonga fino al punto fornitura **[PUNTO 2]**. La trincea sarà realizzata con la tecnica dello scavo aperto a sezione obbligata e avrà una lunghezza complessiva di circa ml 4.00, larga ml 0.40, profonda ml 1.20 rispetto al piano stradale;

2. Dalla posa nello scavo **[TRATTO 1 - 2]** di n°1 cavo BT quadripolare del tipo 3x25+16C aventi matricola [33 05 67], canalizzata in tubo di PVC corrugato dal diametro di 125mm.

RIEPILOGO SCAVI

[TRATTO 1-2] Trincea ml 4.00 x 0.40 = 1.60 mq

Superficie totale scavo: 1.60 mq

Gestione rifiuti (art.5 della Legge Regione Campania n° 20 del 09/12/2013)

In riferimento alla normativa vigente e alla pianificazione di settore in materia di gestione di rifiuti da costruzione e demolizione, nonché delle terre e rocce da scavo si precisa che per la realizzazione della trincea si stima un volume di materiale di scavo [Codice CER 17 05 04] pari a **Vs = 1.60 mq x 1.20 m= 1.92 mc** che saranno conferiti in centri di raccolta, per essere separati da altri tipo di materiali e recuperati, in modo da poterli impiegare per fare riempimenti, reinterri e rimodellazioni. L'effettiva produzione di rifiuti e la loro destinazione, sarà comprovata al termine dei lavori tramite esibizione e deposito dei documenti di trasporto e avvenuto conferimento all'impianto di trattamento o smaltimento.

Lungo il tracciato di posa, la presenza dei cavi sarà segnalata da nastro monitore e nell'attraversamento di altri sottoservizi: fognatura, cavi telefonici, acquedotti, gasdotti ecc. saranno rispettate le distanze minime ed adottate le precauzioni, le protezioni e le segnalazioni previste dalle norme C.E.I. per la posa dei cavi interrati su strada pubblica. L'estradosso delle tubazioni risulterà sempre ad una profondità non inferiore a m 1.00 rispetto al piano di posa. I lavori saranno programmati in modo da arrecare il minimo disagio al traffico veicolare.

Protocollo n. 0000333 del 07/01/2026 13:00:06
documento firmato digitalmente da Paolo Guglielmi, Paolo Guglielmi e stampato il giorno 08/01/2026 da Giuliano Enrico.

Per quanto attiene l'aspetto tecnico delle norme che disciplinano la progettazione, la costruzione e l'esercizio delle linee elettriche sotterranee della distribuzione sono:

- DM 24/11/1984 "Norme di sicurezza antincendio per il trasporto, la distribuzione, l'accumulo e l'utilizzazione del gas naturale con densità non superiore a 0,8";
- DM 16/04/2008 "Regola tecnica per la progettazione, costruzione, collaudo, esercizio e sorveglianza delle opere e dei sistemi di distribuzione e di linee dirette del gas naturale con densità non superiore a 0,8"
- DM 17/04/2008 "Regola tecnica per la progettazione, costruzione, collaudo, esercizio e sorveglianza delle opere e degli impianti di trasporto di gas naturale con densità non superiore a 0,8";
- D.Lg.285/92 "Codice della strada";
- Norma CEI 11-17 "Impianti di produzione, trasmissione e distribuzione di energia elettrica – Linee in cavo;
- Norma CEI 11-46 "Strutture sotterranee polifunzionali per la coesistenza di servizi a rete diversi – Progettazione, costruzione, gestione e utilizzo – Criteri generali di sicurezza";
- Norma CEI 11-47 "Impianti tecnologici sotterranei – Criteri generali di posa";
- Norma CEI EN 61386-24 "Sistemi di tubi ed accessori per installazioni elettriche Parte 24: Prescrizioni particolari – Sistemi di Tubi interrati";


Inoltre la progettazione elettrica (dimensionamento dei conduttori e dell'isolamento) è stata eseguita nel rispetto delle "PRESCRIZIONI DA OSSERVARE PER LA PROGETTAZIONE E LA COSTRUZIONE DELLE NUOVE LINEE MT/BT IN CAVO AEREO/SOTTERRANEO" vigenti ed emanate da e-distribuzione S.p.a., per l'unificazione delle linee elettriche in cavo aereo/sotterraneo MT/BT.

I calcoli strutturali di tutti i componenti della linea elettrica sono depositati presso il Ministero dei Lavori Pubblici.

L'impianto sarà realizzato in conformità alle norme tecniche C.E.I. e nel rispetto delle norme igienico sanitarie previste per i cantieri edili stradali, necessarie a garantire l'incolumità e l'igiene dei cittadini; delle norme per la salute e l'incolumità dei lavoratori addetti al cantiere e delle norme del codice della strada.
Ulteriori particolari sono riportati nella documentazione grafica allegata costituita dai seguenti elaborati:

- Corografia scala 1:25000
- Foto aerea della zona interessata
- Planimetria delle coordinate dei punti significativi e d'insieme scala 1:1000
- Planimetria Catastale scala 1:1000
- Particolare A-A – pianta, sezione scale varie
- Foto dei luoghi con riporto del tracciato dell'impianto
- Tavola tecnica e-distribuzione C2.3 per posa n°1 cavo BT su strada asfaltata
- Tavola tecnica e-distribuzione DC 4126 per tipologia di cavo BT interrato


IL Tecnico

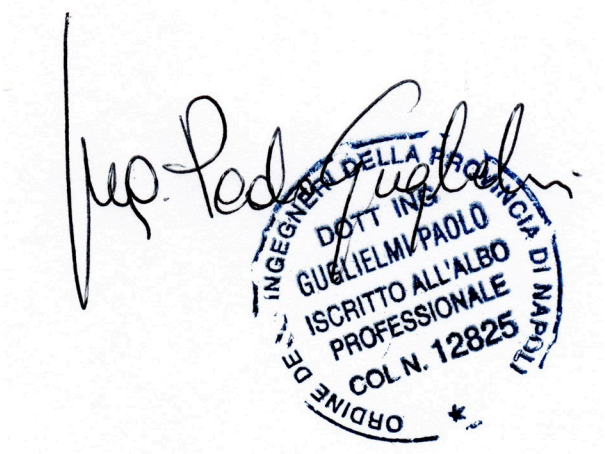

Protocollo n. 0000333 del 07/01/2026 13:00:06
documento firmato digitalmente da Paolo Guglielmi, Paolo Guglielmi e stampato il giorno 08/01/2026 da Giuliano Enrico.

Corografia

Scala 1:25000

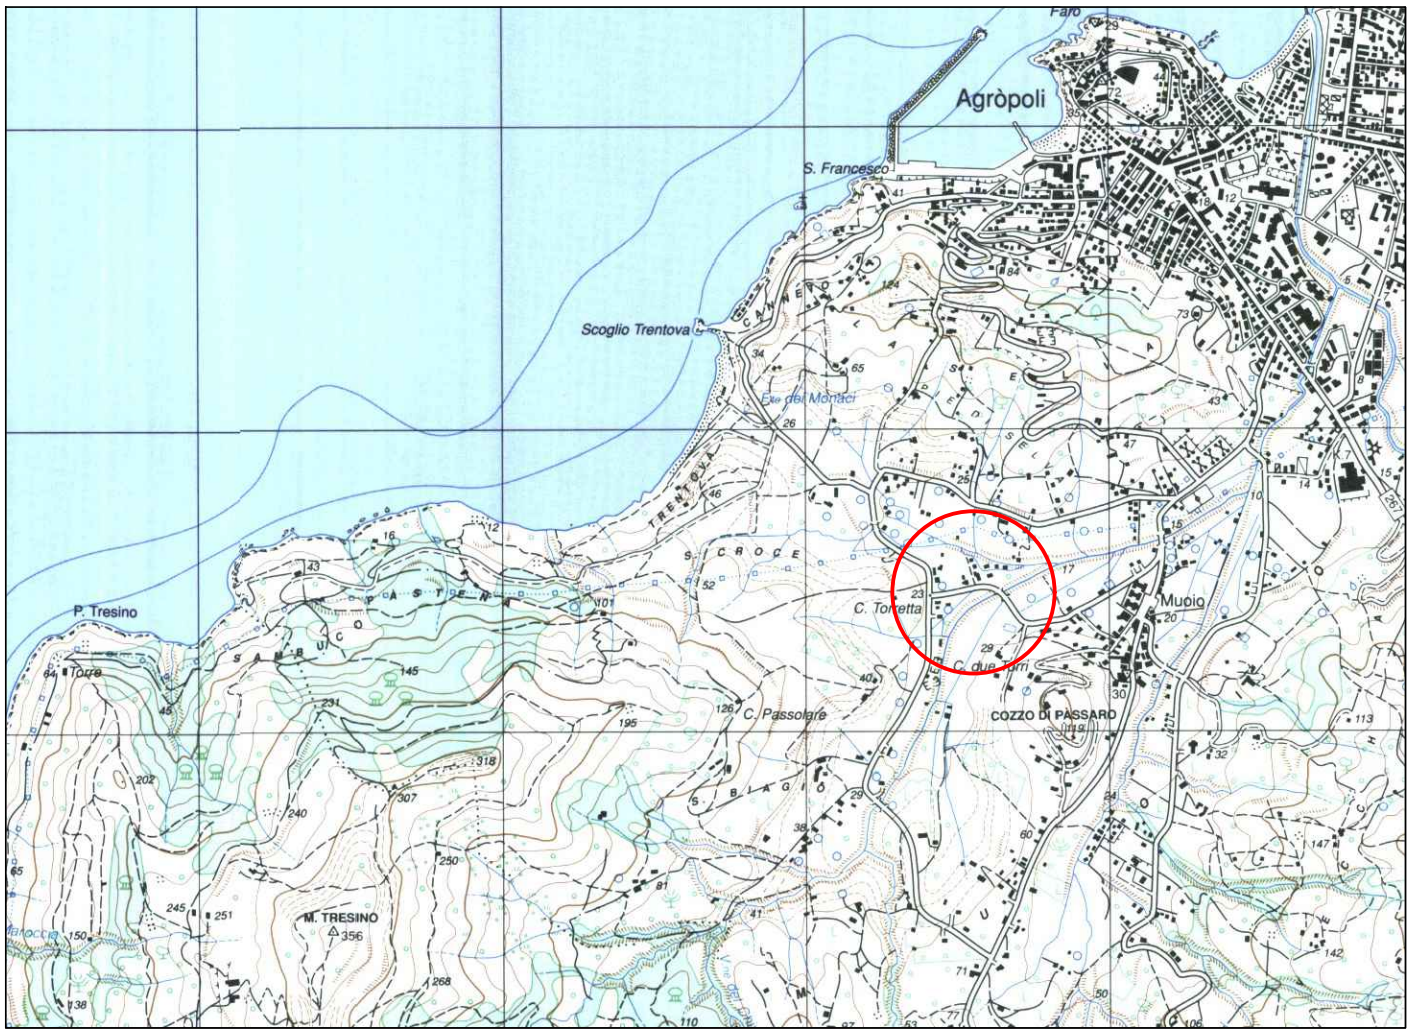

Area di interesse

CARTA D'ITALIA - SCALA 1 : 25000

Estratto foglio n°503 SEZ.IV - OGLIASTRO CILENTO

Protocollo n. 0000333 del 07/01/2026 13:00:06
documento firmato digitalmente da Paolo Guglielmi, Paolo Guglielmi e stampato il giorno 08/01/2026 da Giuliano Enrico.

Foto aerea della zona interessata



Area di interesse

Protocollo n. 0000333 del 07/01/2026 13:00:06
documento firmato digitalmente da Paolo Guglielmi, Paolo Guglielmi e stampato il giorno 08/01/2026 da Giuliano Enrico.

Planimetria d'insieme e coordinate dei punti significativi

Scala 1:1000



Canalizzata BT di progetto

Palo BT esistente

Punto fornitura

Protocollo n. 0000333 del 07/01/2026 13:00:06
documento firmato digitalmente da Paolo Guglielmi, Paolo Guglielmi e stampato il giorno 08/01/2026 da Giuliano Enrico.


Localizzazione intervento:

① Punti significativi del tracciato dell'impianto

Punto	DESCRIZIONE	LATITUDINE	LONGITUDINE
1	Palo BT esistente	40.338307°N	14.982303°E
2	Punto fornitura	40.338319°N	14.982350°E

Planimetria catastale

Scala 1:1000

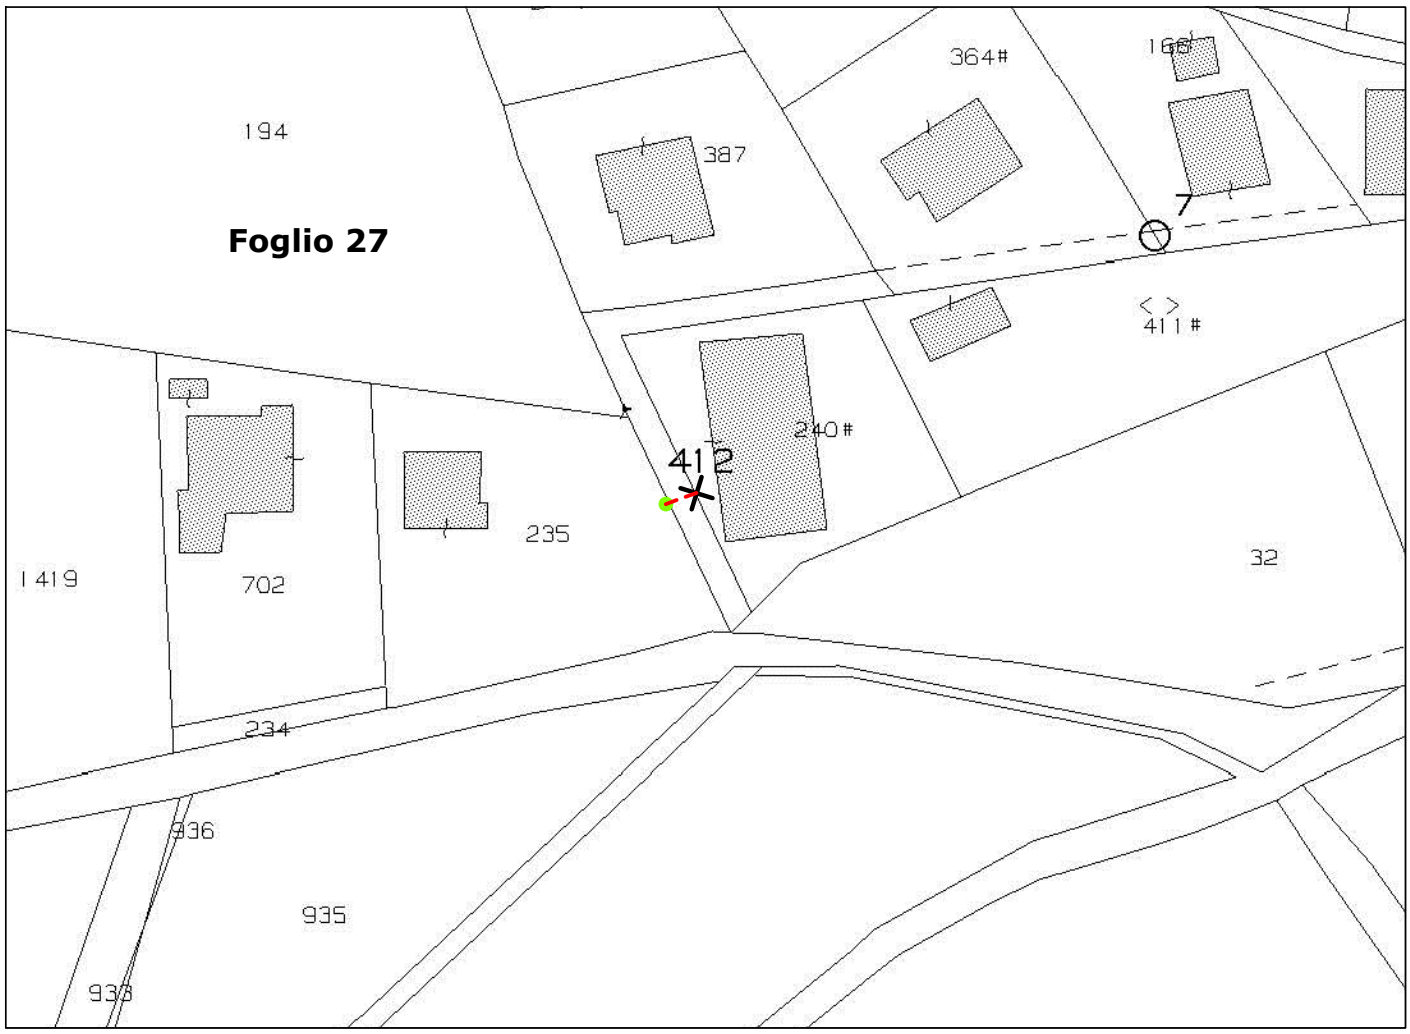

Canalizzata BT di progetto

Palo BT esistente

Punto fornitura


Comune di Agropoli
Estratto Catastale - Foglio 27

Protocollo n. 0000333 del 07/01/2026 13:00:06
documento firmato digitalmente da Paolo Guglielmi, Paolo Guglielmi e stampato il giorno 08/01/2026 da Giuliano Enrico.

Particolare A-A


Pianta

Scala 1:500

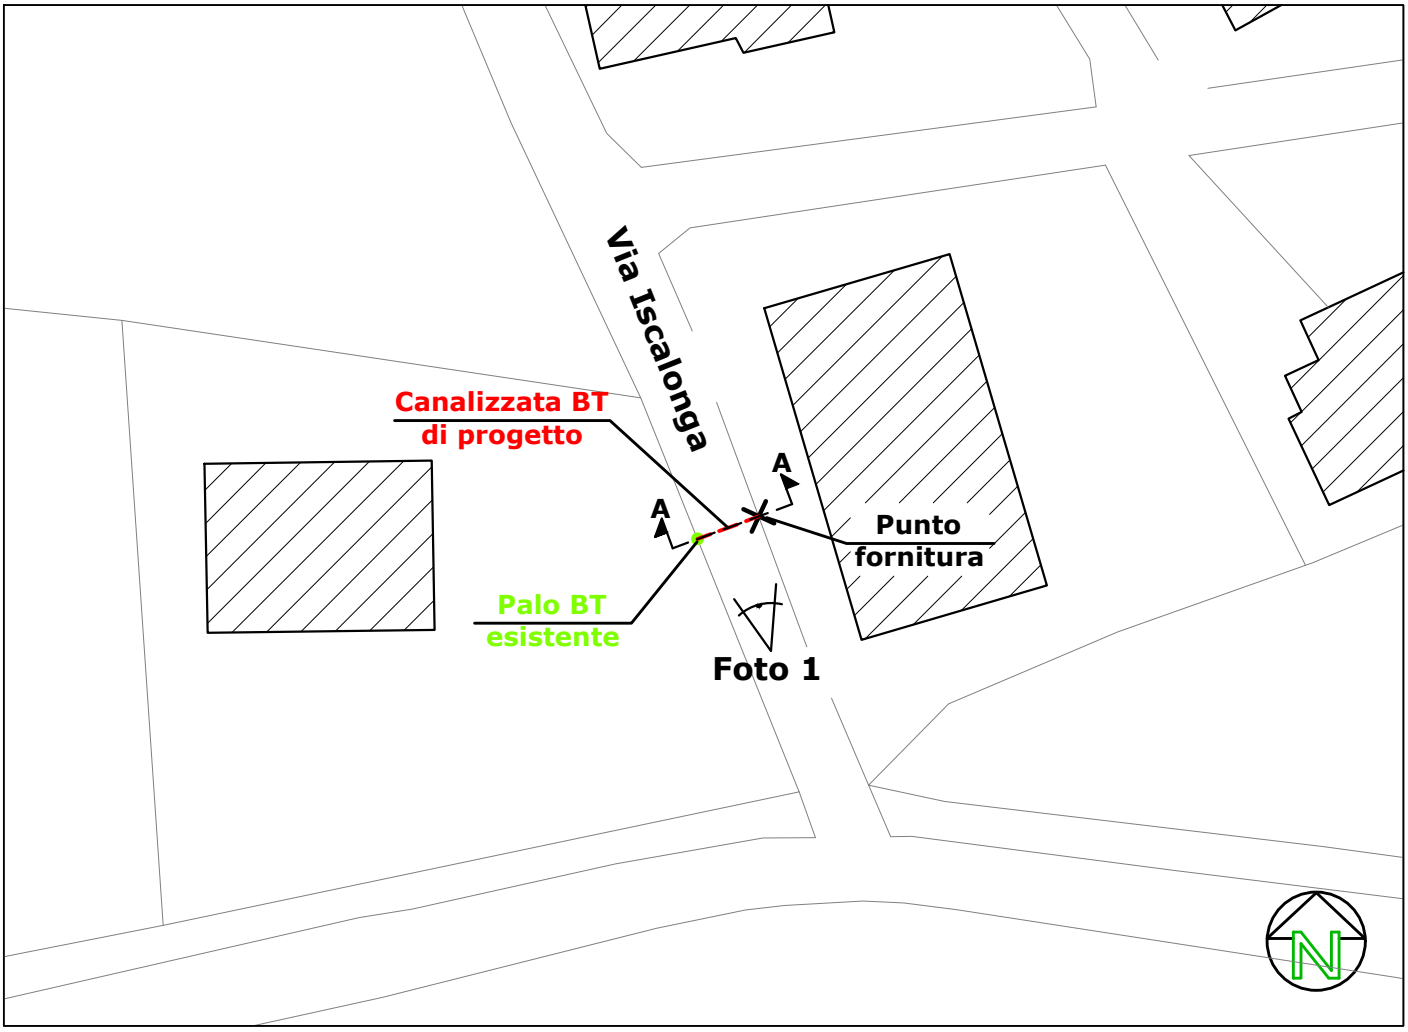

Sezione

Scala 1:100

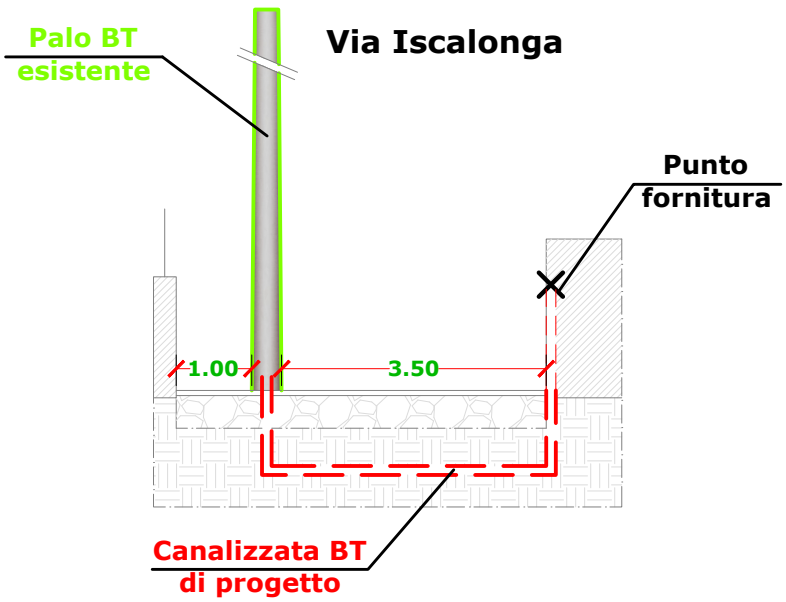

Protocollo n. 0000333 del 07/01/2026 13:00:06
documento firmato digitalmente da Paolo Guglielmi, Paolo Guglielmi e stampato il giorno 08/01/2026 da Giuliano Enrico.

Protocollo n. 0000333 del 07/01/2026 13:00:06
documento firmato digitalmente da Paolo Guglielmi, Paolo Guglielmi e stampato il giorno 08/01/2026 da Giuliano Enrico.

Foto 1


Via Iscalonga



DIREZIONE RETE – SUPPORTO INGEGNERIA

Protocollo n. 0000333 del 07/01/2026 13:00:06
documento firmato digitalmente da Paolo Guglielmi, Paolo Guglielmi e stampato il giorno 08/01/2026 da Giuliano Enrico.

Posa di n° 1 cavo BT su strada su strada asfaltata pubblica (Nuovo codice della strada)

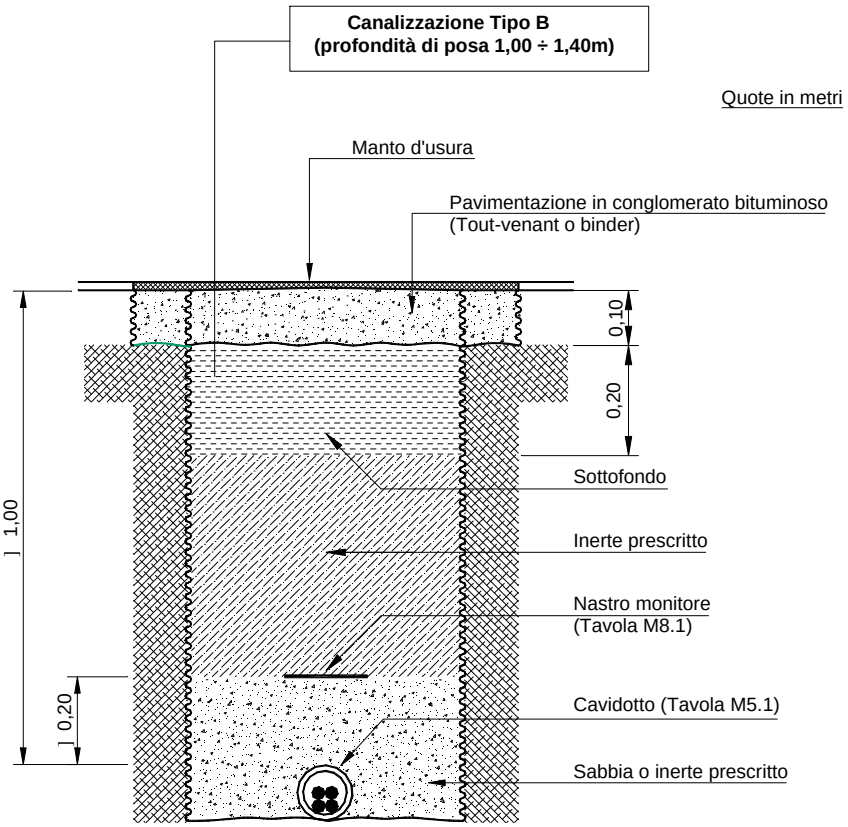

. **N.B.:** per la posa su strada asfaltata in proprietà privata, deve essere prevista la canalizzazione tipo A. In questo caso valgono le prescrizioni delle Norme CEI 11-17 (art. 2.3.11.e) che stabiliscono una profondità minima, tra il *piano di appoggio del cavo* e la *superficie del suolo*, di 0,50 m per i cavi BT.

Protocollo n. 0000333 del 07/01/2026 13:00:06
documento firmato digitalmente da Paolo Guglielmi, Paolo Guglielmi e stampato il giorno 08/01/2026 da Giuliano Enrico.

1. Scopo


Le presenti prescrizioni hanno lo scopo di indicare le caratteristiche dei cavi BT per posa interrata, quadripolari con conduttori di fase in AL e neutro concentrico in Cu o Al ricoperto di rame,isolamento estruso sotto guaina di PVC.

2. Campo di applicazione

I cavi previsti in specifica sono destinati a sistemi elettrici di distribuzione Uo/U = 0,6/1 kV, per sistemi con tensione massima Um = 1,2 kV.

3. Componenti

I cavi previsti in specifica sono di seguito illustrati:

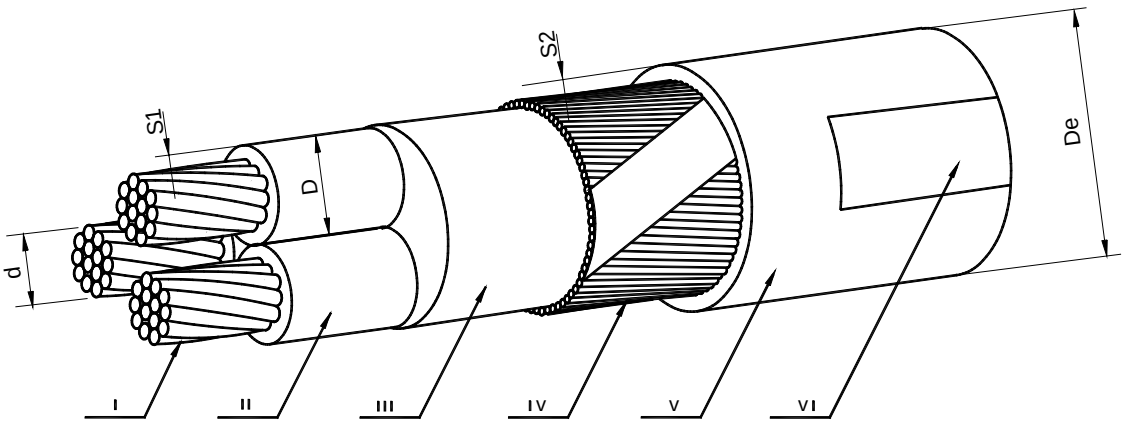

I - Conduttore **II** - Isolante **III** - Riempitivo **IV** - Conduttore di neutro concentrico **V** - Guaina **VI** - Stampigliatura

Fig. 1

USO AZIENDALE
Copyright 2007. All rights reserved.

Protocollo n. 0000333 del 07/01/2026 13:00:06
documento firmato digitalmente da Paolo Guglielmi, Paolo Guglielmi e stampato il giorno 08/01/2026 da Giuliano Enrico.

Caratteristiche dei cavi

1	2	3	4	5	6	7	8	9	10	11	12	13
Matricola	Tipo	Isolante	Numero dei conduttori per sezione nominale	Diametro esterno del cavo De (1) (circa)	Massa (circa)	Portata (2) per posa				Corrente dinamica di corto circuito	Corrente termica di corto circuito (3)	
						in aria libera	in tubo in aria	direttam. interrata	in tubo interrato		delle fasi	del neutro
			(n° x mm²)	**(mm)**	**(kg/km)**	**(A)**	**(A)**	**(A)**	**(A)**	**(kA)**	**(kA)**	**(kA)**
33 05 56	**DC 4126/1 H**	**HEPR**	**3x95+35C**	**40**	**2500**	**239**	**210**	**245**	**195**	**40**	**8,4**	**4,0**
	DC 4126/4X	XLPE										
33 05 57	**DC 4126/2 H**	**HEPR**	**3x150+50C**	**49**	**3650**	**318**	**280**	**305**	**245**	**45**	**13,8**	**5,2**
	DC 4126/5X	XLPE										
33 05 58	**DC 4126/3 H**	**HEPR**	**3x240+95C**	**61**	**6000**	**425**	**375**	**405**	**325**	**55**	**22,1**	**10,0**
	DC 4126/6X	XLPE										
33 05 66	**DC 4126/11 H**	**HEPR**	**3x10+6C**	**19**	**440**	**60**	**55**	**71**	**57**	**20**	**0,8**	**0,8**
	DC 4126/14 X	XLPE										
33 05 67	**DC 4126/12 H**	**HEPR**	**3x25+16C**	**27**	**1000**	**110**	**95**	**122**	**97**	**25**	**2,2**	**2**
	DC 4126/15 X	XLPE										
33 05 68	**DC 4126/13 H**	**HEPR**	**3x50+25C**	**32**	**1500**	**154**	**140**	**162**	**137**	**30**	**3,5**	**2,5**
	DC 4126/16 X	XLPE										

(1) I valori esposti sono indicativi; quelli prescritti sono indicati nel documento ENEL DC 4908.
(2) I valori della portata valgono in regime permanente per cavi posati singolarmente per temperatura dei conduttori centrali di 90° C e del conduttore concentrico di circa 85° C ed inoltre:
- per posa in aria libera e in tubo o condotto: temperatura ambiente 30° C;
- per posa direttamente interrata: profondità 0,80 m, temperatura del terreno 20° C, resistività termica del terreno 1° C · m/W.

(3) I valori della corrente termica di corto circuito valgono nelle seguenti condizioni:
- durata del corto circuito: 1s;
- temperatura iniziale dei conduttori pari alla temperatura massima ammissibile in regime permanente (v. nota 2);
- temperatura finale dei conduttori di fase: 250° C;
- temperatura finale del conduttore concentrico: 160° C.

ESEMPIO DI DESCRIZIONE RIDOTTA

CAV BT QUD NEU CON 06/1kV 3x10+6C

4. Prescrizioni di riferimento

- costruzione: DC 4908
  HD 603-S1
- collaudo: DC 4824
  HD 603-S1
  HD 605-S1

USO AZIENDALE
Copyright 2007. All rights reserved.

Protocollo n. 0000333 del 07/01/2026 13:00:06
documento firmato digitalmente da Paolo Guglielmi e stampato il giorno 08/01/2026 da Giuliano Enrico.

N.d'ordine	Impianti di rete per la connessione in BT		N.	DIMENSIONI			U.M.	QUANTITA'		PREZZO		
			numero di parti uguali	lunghezza	larghezza	Altezza diametro	U.M.Unità di Misura	Parziale	Totale	Cost/ km (k€)	Costo /n (k€)	Totale Euro
	TIPOLOGIA DI IMPIANTO											
1	Linea in cavo sotterraneo per derivazioni su strada asfaltata con riempimenti in inerte naturale e ripristini (esclusi costi delle servitù)	Linea con canalizzazioni e giunzioni	1				ml		4	85		340,00
2	Ripristino intonaco muretto		1				cad		0		300	300,00
3	Spese generali per l'istruttoria		1				cad		0		1000	1000,00
4	posa con fornitura cavo BT/MT (per linee interrate)		1				ml		4	25		100,00
			TOTALE									**1740,00**

	e-distribuzione		**QUADRO TECNICO ECONOMICO**	**ATENA 60673432**

Prot.: 2200/2025/SA

Napoli, Giugno 2025

TecnoGlobo

Società di Ingegneria Integrata

e-distribuzione

Studio dei Vincoli

ATENA 60673432

Posa di un tronco di linea elettrica BT in cavo interrato, a seguito della richiesta del cliente "MALANDRINO MICHELINA" (Eneltel 128591494), in Via Iscalonga nel tenimento del Comune di Agropoli (SA).

L'Amministratore

TecnoGlobo s.r.l.
L'Amministratore unico

Il Direttore Tecnico

ORDINE DEGLI INGEGNERI DELLA PROVINCIA DI NAPOLI
DOTT. ING. GUGLIELMI PAOLO
ISCRITTO ALL'ALBO PROFESSIONALE
COL N. 12825

Protocollo n. 0000333 del 07/01/2026 13:00:06
documento firmato digitalmente da Paolo Guglielmi, Paolo Guglielmi e stampato il giorno 08/01/2026 da Giuliano Enrico.

e-distribuzione S.p.a., con sede in Roma alla Via Cimarosa 4, C.F. 05779711000, e per essa l'Area Regionale Campania – Unità Territoriale Salerno– in qualità di esercente il pubblico servizio di Distribuzione di Energia Elettrica si trova a dover far fronte ai lavori per la Posa di un tronco di linea elettrica BT in cavo interrato, a seguito della richiesta del cliente "MALANDRINO MICHELINA" (Eneltel 128591494), in Via Iscalonga nel tenimento del Comune di Agropoli (SA).

Coordinate Geografiche di riferimento

Sono state determinate le seguenti coordinate geografiche dell'intervento:

PUNTO	DESCRIZIONE	Latitudine	Longitudine
1	Sostegno BT esistente	40.338301°	14.982298°
2	Presa cliente	40.338314°	14.982348°
—	Tracciato BT in cavo interrato di progetto		



Descrizione dell'intervento e caratteristiche tecniche

Il lavoro consiste nella posa di un nuovo tronco di linea elettrica BT in cavo interrato, derivato da sostegno esistente (punto 1), che attraversa la sede stradale fino alla presa del cliente (punto 2).

Protocollo n. 0000333 del 07/01/2026 13:00:06
documento firmato digitalmente da Paolo Guglielmi, Paolo Guglielmi e stampato il giorno 08/01/2026 da Giuliano Enrico.

Regime vincolistico dell'area di interesse

Da uno studio delle cartografie e dai dati rilevati sui siti degli Enti, è stato definito il regime vincolistico insistente sull'area interessata dal suddetto progetto, così come segue.

Per quanto concerne i vincoli urbanistici e di natura antropica, il tracciato in esame:

1) **Ricade** su strada particellata al catasto e intestata a privati (Foglio 27, p.412);
2) **Non ricade** su strade comunali;
3) **Non ricade** su strada provinciale;
4) **Non ricade** nella fascia di rispetto di strada di competenza ANAS S.p.A.;
5) **Non ricade** in fascia di rispetto autostradale;
6) **Non ricade** in fascia di sicurezza dei metanodotti ai sensi del D.M. 17/04/2008 e ss.mm.ii. e/o in una area dove è stata riscontrata la presenza di una cassetta di protezione catodica;
7) **Non ricade** in fascia di rispetto ferroviario ai sensi dell'art. 49 del D.P.R. n. 753/1980 e ss.mm.ii..
8) **Non ricade** in fascia di rispetto cimiteriale;
9) **Non ricade** in fascia di rispetto vincolo militare (esercito, aeronautica, etc…);
10) **Non ricade** in fascia di rispetto di elettrodotti AT;
11) **Non ricade** in fascia di rispetto di Acquedotti;
12) **Ricade** su strada interessata dalla presenza della rete fognaria, come segnalato dalla tavola del PUC;
13) **Non ricade** in aree assoggettate a vincoli derivanti da attività antropiche (Attività industriali – siti inquinati).

Per quanto concerne i vincoli paesaggistici, il tracciato in esame:

14) **Ricade** in zona soggetta a vincolo paesaggistico D.Lgs. 42/2004, art. 142, co.1, lett. f (i parchi), non essendo prevista la posa di opere fuori terra, non necessita di autorizzazione paesaggistica; tuttavia, necessita inviare all'Ente preposto la dichiarazione asseverata di intervento realizzabile senza autorizzazione paesaggistica;
15) **Ricade** in zona soggetta a vincolo paesaggistico di cui all'art. 136del D. Lgs. 42/2004 e ss.mm.ii. (aree di notevole interesse pubblico), come indicato dalla tavola dei vincoli, non essendo prevista la posa di opere fuori terra, non necessita di autorizzazione paesaggistica; tuttavia, necessita inviare all'Ente preposto la dichiarazione asseverata di intervento realizzabile senza autorizzazione paesaggistica;

Per quanto concerne i vincoli archeologici, il tracciato in esame:

16) **Non ricade** in aree sottoposte a vincolo archeologico diretto o indiretto ai sensi degli artt. 10. 13 e 45 del D.Lgs. n. 42/2004, tuttavia, in riferimento al protocollo d'intesa per la tutela archeologica nelle aree di intervento di e-distribuzione S.p.A., stipulato con il Ministero della Cultura – Direzione Generale Archeologica Belle Arti e Paesaggio per le Province di Salerno e Avellino (protocollo SABAP del 29/05/2024), almeno 10 giorni prima dell'inizio lavori si dovrà inviare una comunicazione alla Soprintendenza contenente:
    - Numero identificativo della pratica.
    - Data di inizio lavori.
    - Planimetria dell'area interessata dai lavori con il posizionamento del tracciato.
    - Planimetria catastale dell'area interessata dai lavori con il posizionamento del tracciato.
    - File KMZ con l'area di intervento.
    - Curriculum e dati dell'archeologo in possesso dei requisiti richiesti dalla normativa vigente.

Per quanto concerne i vincoli naturalistici, il tracciato in esame:

17) **Ricade** in un'area naturale EUAP inserita nell'elenco ufficiale del Ministero dell'ambiente e della tutela del territorio e del mare - Direzione per la protezione della natura: Parco Nazionale del Cilento e Vallo di Diano;

Protocollo n. 0000333 del 07/01/2026 13:00:06
documento firmato digitalmente da Paolo Guglielmi, Paolo Guglielmi - stampato il giorno 08/01/2026 da Giuliano Enrico.

18) **Ricade** all'interno di un sito comunitario "Rete Natura 2000": ZSC di codice "IT8050032", ai sensi della "Direttiva HABITAT" 92/43/CEE del 21.05.1992 relativa alla "conservazione degli habitat naturali e seminaturali e della flora e della fauna selvatiche"; sarà necessario attivare la Procedura "VIncA - Screening" c/o Comune di Agropoli.

Per quanto concerne i vincoli ambientali e di natura idrogeologica, il tracciato in esame:

19) **Non ricade** in fascia di rispetto di corso d'acqua, torrente;
20) **Ricade** in un'area soggetta a Pericolosità e/o Rischio Idraulico di grado moderato, come risulta dalla cartografia del PAI/IdroGeo Ispra;
21) **Non ricade** in un'area soggetta a Pericolosità e/o Rischio Frana, come risulta dalla cartografia del PAI/IdroGeo Ispra;
22) **Non ricade** in aree con vincolo idrogeologico ai sensi del R.D. 3267/1923, inoltre l'intervento di progetto rientra tra quelli liberamente consentiti dal regolamento regionale vigente.

Tutto ciò premesso, necessita richiedere un parere/autorizzazione, oppure notificare i lavori, ai seguenti Enti:

- Comune di Agropoli (punti 12-14-15; punto 17, per Nulla Osta; punto 18, per procedura VIncA)
- Soprintendenza Archeologia Belle Arti e Paesaggio per le Provincie di Salerno e Avellino (punto 15).

A seguito dell'analisi dei vincoli svolta si evince, in via preliminare, che il tracciato di progetto è compatibile ed autorizzabile secondo i vincoli presenti.

Il Tecnico




Si allega:

- Corografia IGM serie 25
- Foto aerea della zona interessata
- Estratto Mappa Interattiva Stimatrix Formaps: Catasto
- Stralcio della Carta dei vincoli infrastrutturali del PUC
- Stralcio della Carta dei vincoli ambientali del PUC
- Estratto Mappa Interattiva Geoportale Nazionale
- Estratto Mappa IdroGeo: Pericolosità Frana e Alluvioni

Protocollo n. 0000333 del 07/01/2026 13:00:06
documento firmato digitalmente da Paolo Guglielmi, Paolo Guglielmi e stampato il giorno 08/01/2026 da Giuliano Enrico.

Corografia

scala 1:25.000

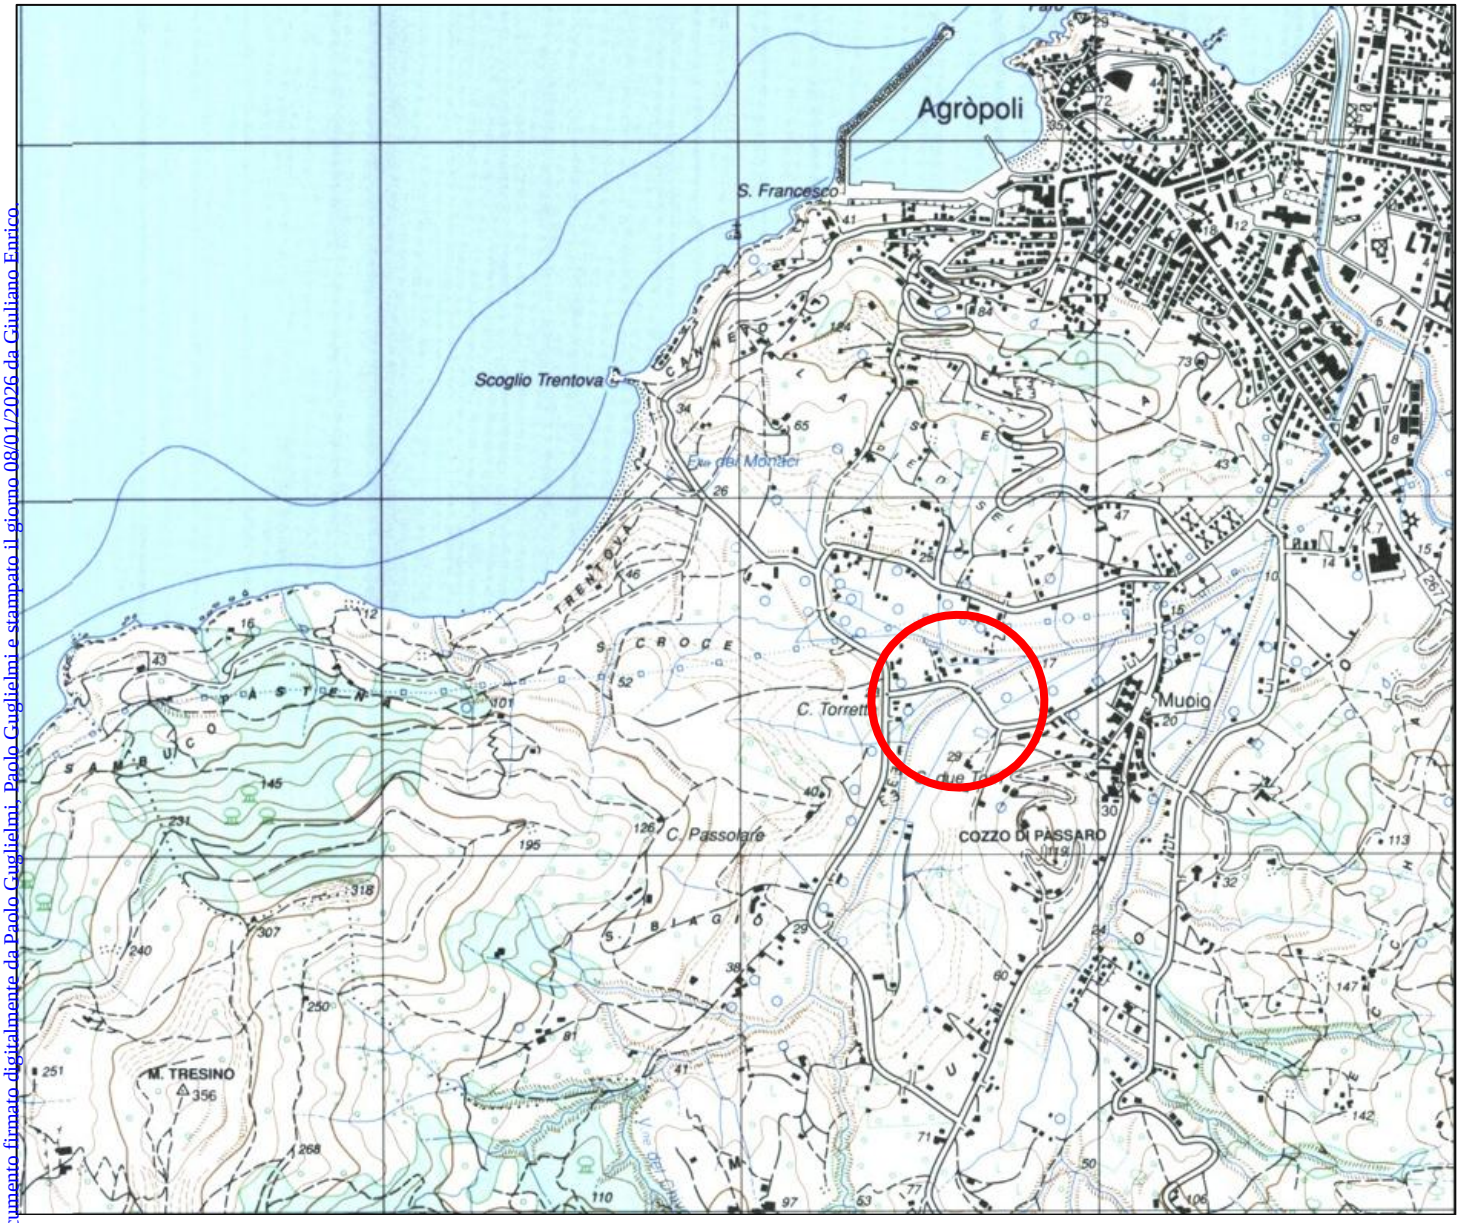

Protocollo n. 0000333 del 07/01/2026 13:00:06
documento firmato digitalmente da Paolo Guglielmi, Paolo Guglielmi e stampato il giorno 08/01/2026 da Giuliano Enrico

Area di interesse

Stralcio Foglio n.502 – sez. I
IGM in scala 1:25.000

Foto aerea




Area di interesse

Protocollo n. 0000333 del 07/01/2026 13:00:06
documento firmato digitalmente da Paolo Guglielmi, Paolo Guglielmi e stampato il giorno 08/01/2026 da Giuliano Enrico

Estratto Mappa Interattiva Stimatrix_Formaps

Catasto – Comune di Agropoli

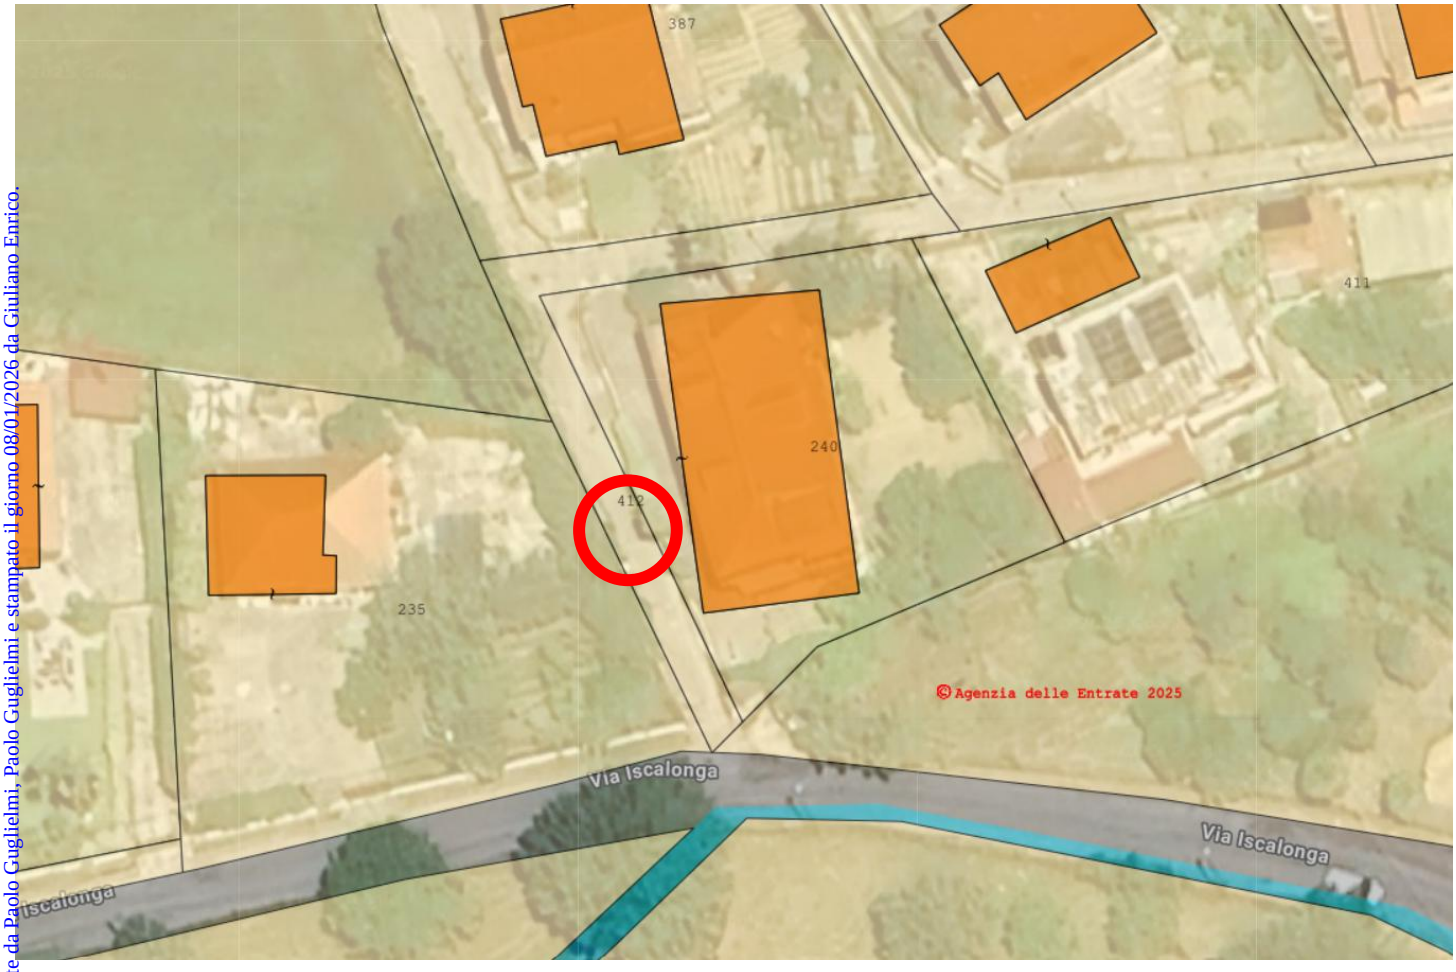

Area di interesse

Strade


Acque (canali censiti)

Fabbricati

Terreni

Protocollo n. 0000333 del 07/01/2026 13:00:06
documento firmato digitalmente da Paolo Guglielmi, Paolo Guglielmi e stampato il giorno 08/01/2026 da Giuliano Enrico.

Stralcio Carta Rete impianti del PUC

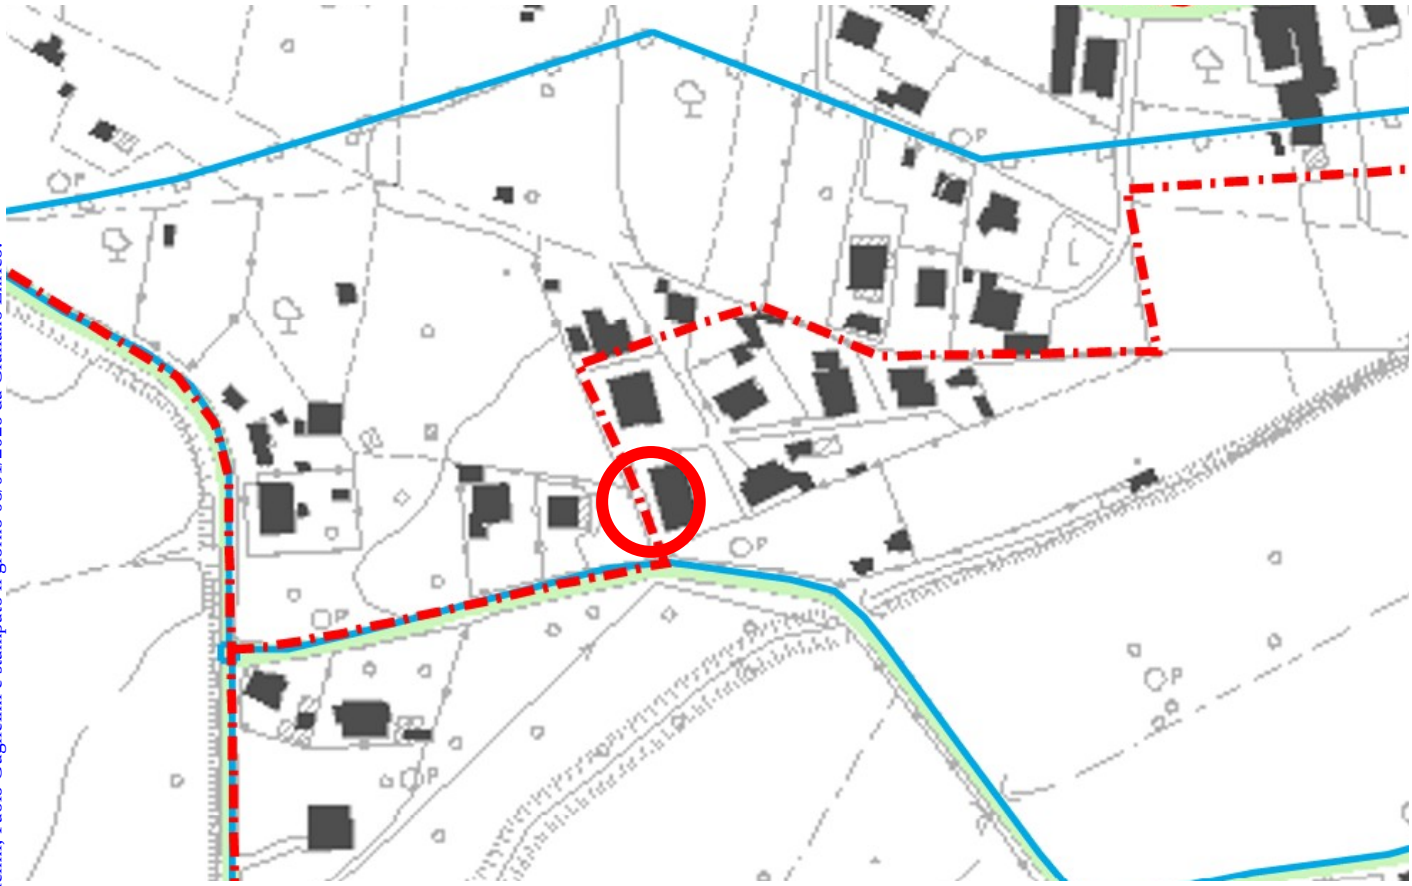

Area di interesse

RETE FOGNARIA MISTA

RETE IDRICA

RETE GAS

ELETTRODOTTI AT ENEL

ELETTRODOTTI MT ENEL


ELETTRODOTTI AT RSI

SOTTOSTAZIONI ELETTRICHE

Protocollo n. 0000333 del 07/01/2026 13:00:06
documento firmato digitalmente da Paolo Guglielmi, Paolo Guglielmi e stampato il giorno 08/01/2026 da Giuliano Enrico.

Stralcio Carta dei Vincoli infrastrutturali del PUC

Fasce di rispetto, vincolo paesaggistico, idrogeologico

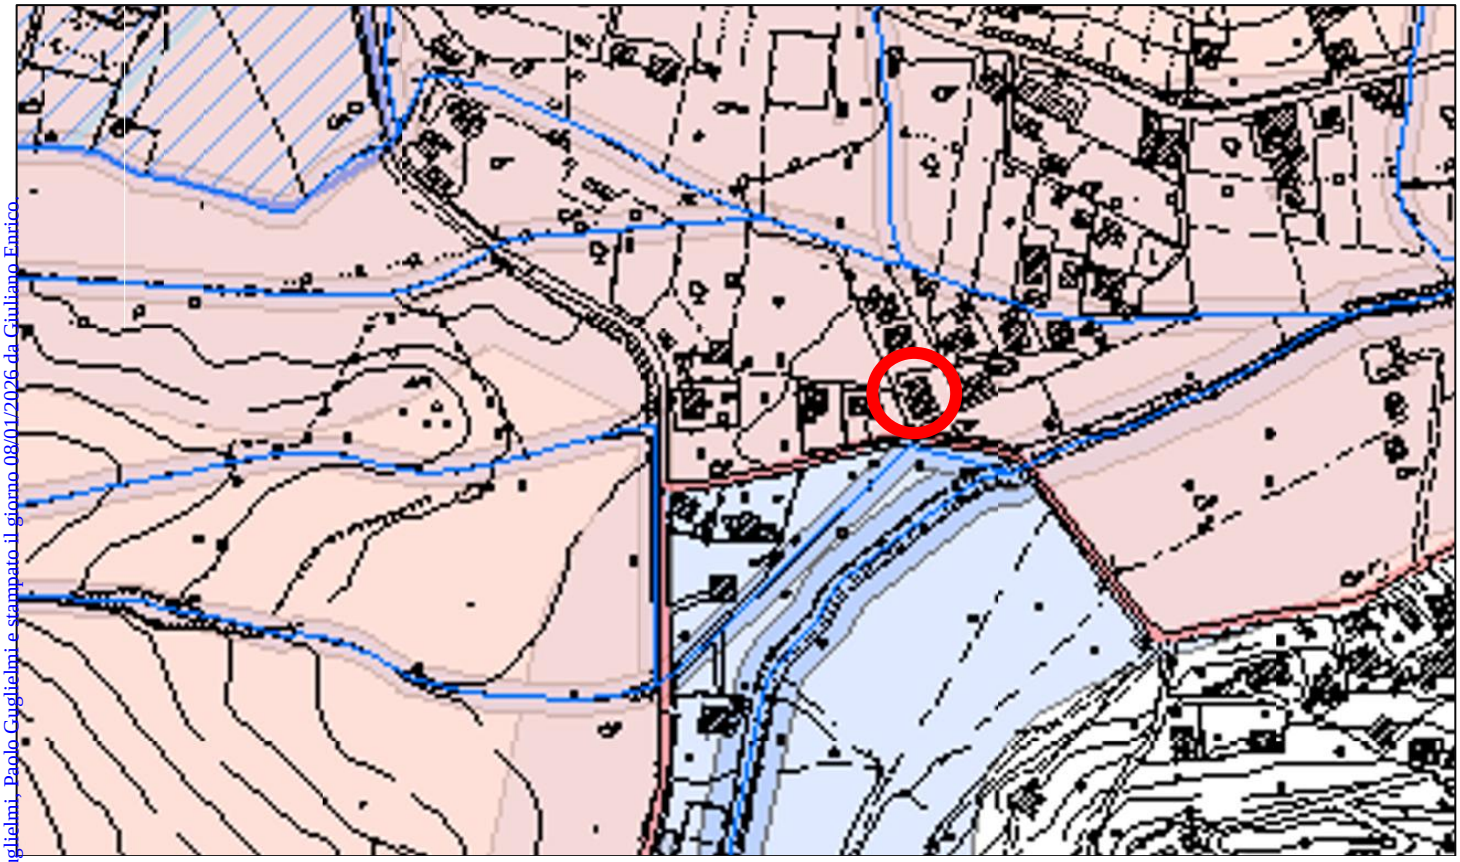

Area di interesse

Tavola dei vincoli


1089 Punto

- 1 - D.M. 12 Gennaio 1982, 1
- 2 - D.M. 14 /04/1973 - D.M. 16/05/ 1973 - D.M. 31/05/ 1983 - D.M. 3/10/ 1985 - D.M.P.I. 20/05/1952
- 3 - D.M. 10 settembre 1984, 3
- 4 - D.M. 28 giugno 1976, 4
- 5 - D.D.R. 995 8 aprile 2011, 5
- Elettrodotti
- Vincolo idrogeologico
- Vincolo depuratore
- Vincolo cimiteriale
- L 1439
- Fasce di rispetto fluviale

Protocollo n. 0000333 del 07/01/2026 13:00:06
documento firmato digitalmente da Paolo Guglielmi, Paolo Guglielmi e stampato il giorno 08/01/2026 da Giuliano Enrico

Stralcio Carta dei Vincoli Ambientali del PUC

Misure di salvaguardia del Parco Nazionale del Cilento

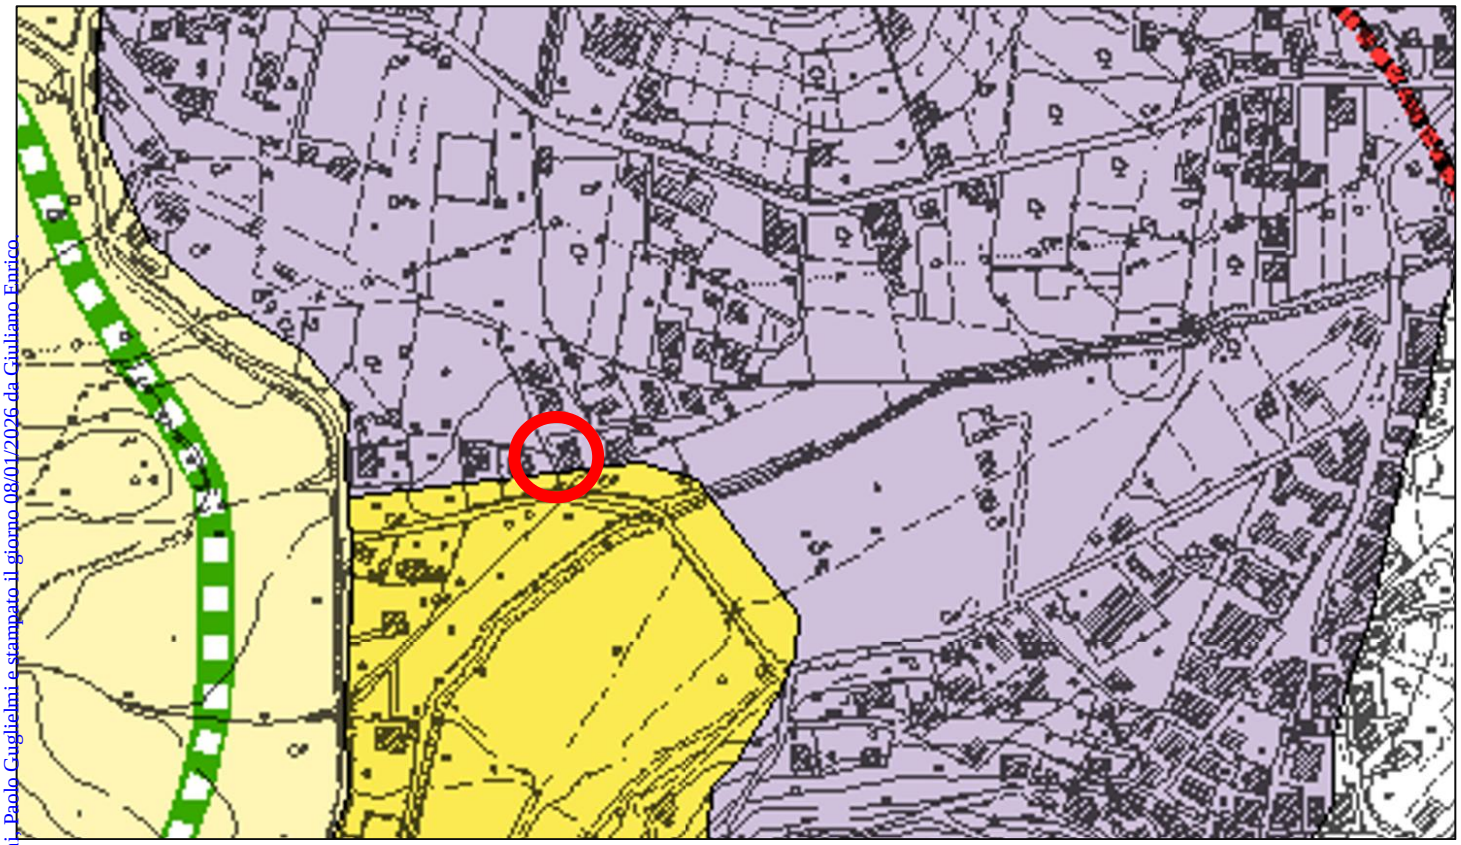

Area di interesse

Zone di Protezione Speciale - IT 8050048

Siti di Interesse Comunitario - IT 8050032

D - Zone urbane o urbanizzabili

C2 - Zone di protezione

C1 - Zone di protezione

B - Riserva generale orientata

A - Riserva integrale

Protocollo n. 0000333 del 07/01/2026 13:00:06
documento firmato digitalmente da Paolo Guglielmi e stampato il giorno 08/01/2026 da Giuliano Enrico

Estratto Mappa Interattiva Geoportale Nazionale

Aree naturali protette e Rete Natura 2000

Protocollo n. 0000333 del 07/01/2026 13:00:06
documento firmato digitalmente da Paolo Guglielmi. Paolo Guglielmi e stampato il giorno 08/01/2026 da Giuliano Enrico



Area di interesse




SIC, ZSC, ZPS

Record trovato: 1

OBJECTID	CODICE	TIPO_SITO	DENOMINAZI
1441	IT8050032	B	Monte Tresino e dintorni

Estratto Mappa Interattiva IdroGeo-ISPRA

Pericolosità Frane e Alluvioni

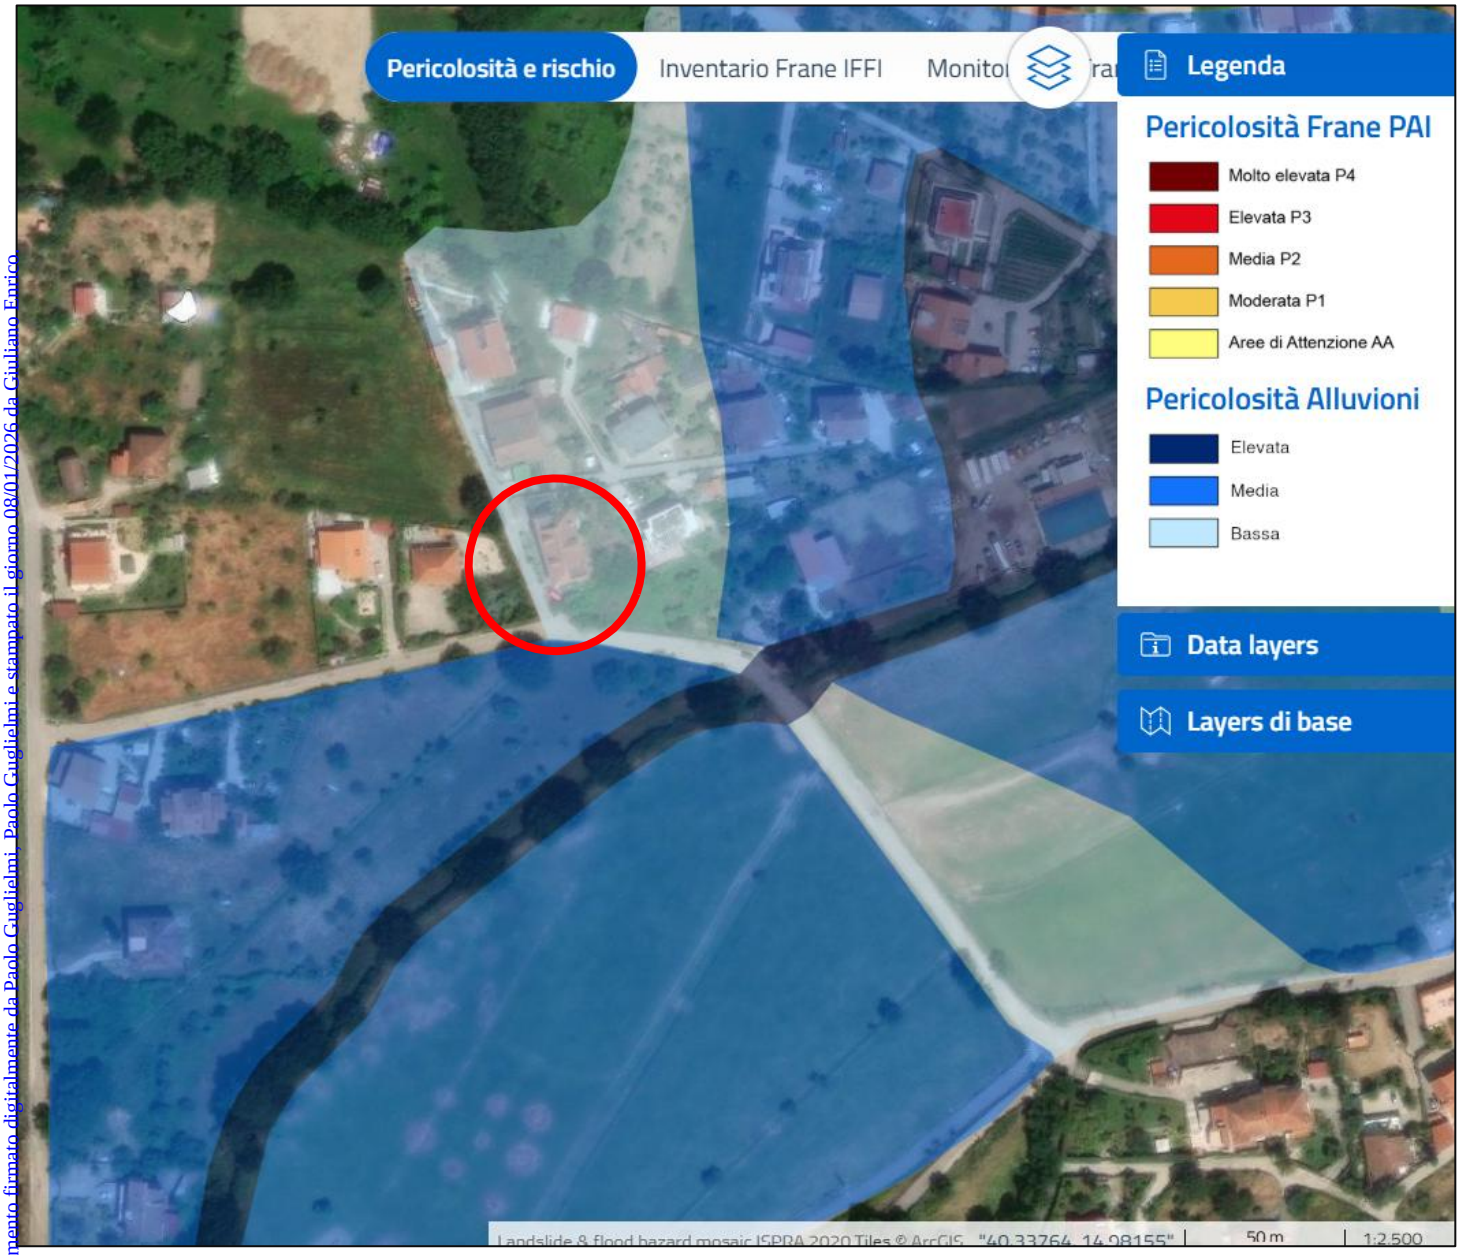

Protocollo n. 0000333 del 07/01/2026 13:00:06
documento firmato digitalmente da Paolo Guglielmi, Paolo Guglielmi e stampato il giorno 08/01/2026 da Giuliano Enrico

Area di interesse

ID	Datum	X (m)
COORDINATE AREA DI INTERESSE	WGS84	498504.00 m E

Protocollo n. 0000333 del 07/01/2026 13:00:06
e stampato il giorno 08/01/2026 da Giuliano Enrico.

Y (m)	Altitudine (m)
4465295.00 m N	21

Protocollo n. 0000333 del 07/01/2026 13:00:06
e stampato il giorno 08/01/2026 da Giuliano Enrico.

Protocollo n. 0000333 del 07/01/2026 13:00:06
documento firmato digitalmente da Paolo Guglielmi e stampato il giorno 08/01/2026 da Giuliano Enrico.

Identificatore	Titolo	Autore	Descrizione	Scala	Diritti	Lingua	Data	Nome_file	Dimensione	Percorso	Estensione	CD
C.I._Proponente Cirillo	Carta D'Identità	A. Cirillo Proponente	Documento d'Idetntità			italiano	22.05.2025	C.I._Proponente Cirillo	153 kb	Screening_VincA_1/DOC_RICONOSCIMENTO	.pdf	CD1/CD2/CD3
001GUGL ultima-signed	Carta D'Identità	Paolo Guglielmi Tecnico del progetto	Documento d'Idetntità			italiano	21.10.2025	001GUGL ultima-signed	637 kb	Screening_VincA_1/DOC_RICONOSCIMENTO	.pdf	CD1/CD2/CD3
CI CAMBERLINGO FLAVIA	Carta D'Identità	F. Camberlingo Responsabile U.T. e-distribuzione S.p.A. del Progetto	Documento d'Idetntità			italiano	04.08.2025	CI CAMBERLINGO FLAVIA	932 kb	Screening_VincA_1/DOC_RICONOSCIMENTO	.pdf	CD1/CD2/CD3
002PATMALAT	Carta D'Identità	Malatino Salvatore Tecnico Agronomo	Documento d'Idetntità			italiano	20.09.2023	002PATMALAT	450 kb	Screening_VincA_1/DOC_RICONOSCIMENTO	.pdf	CD1/CD2/CD3
ATENA 60673432 ISTSCREE	Istanza per l'avvio della procedura per l'espressione del sentito	F. Camberlingo Tecnico del progetto	Documento procedurale			italiano	30.10.2025	ATENA 60673432 ISTSCREE	260 kb	Screening_VincA_1	.pdf	CD1/CD2/CD3
ATENA 60673432 ISTSCREE	Istanza per l'avvio della procedura per l'espressione del sentito	F. Camberlingo Tecnico del progetto	Documento procedurale			italiano	30.10.2025	ATENA 60673432 ISTSCREE	59 kb	Screening_VincA_1	.doc	CD1/CD2/CD3

Protocollo n. 0000333 del 07/01/2026 13:00:06
documento firmato digitalmente da Paolo Guglielmi e stampato il giorno 08/01/2026 da Giuliano Enrico.

ATENA 60673432 A	Istanza per l'avvio della procedura di Valutazione e screening	Dott. Forestale Salvatore Malatino	Documento procedurale			italiano	21.10.2025	ATENA 60673432 A	42 kb	Screening_VincA_1	.doc	CD1/CD2/CD3
ATENA 60673432 A	Istanza per l'avvio della procedura di Valutazione e screening	Dott. Forestale Salvatore Malatino	Documento procedurale			italiano	21.10.2025	ATENA 60673432 A	346 kb	Screening_VincA_1	.pdf	CD1/CD2/CD3
ATENA 60673432 ALLSCREE	FORMAT DI SUPPORTO SCREENING DI V.INC.A per Piani/Programmi/Progetti/Interventi/Attività – PROPONENTE: E-DISTRIBUZIONE S.P.A. – Unità Territoriale TORRE ANNUNZIATA	F.Camberlingo e Salvatore Malatino	Documento procedurale			italiano	21.10.2025	ATENA 60673432 ALLSCREE	654 kb	Screening_VincA_1	.pdf	CD1/CD2/CD3

Protocollo n. 0000333 del 07/01/2026 13:00:06
documento firmato digitalmente da Paolo Guglielmi e stampato il giorno 08/01/2026 da Giuliano Enrico.

ATENA 60673432 ALLSCREE	FORMAT DI SUPPORTO SCREENING DI V.INC.A per Piani/Programmi/Progetti/Interventi/Attività – PROPONENTE: E-DISTRIBUZIONE S.P.A. – Unità Territoriale TORRE ANNUNZIATA	F.Camberlingo e Salvatore Malatino	Documento procedurale			italiano	21.10.2025	ATENA 60673432 ALLSCREE	152 kb	Screening_VincA_1	doc	CD1/CD2/CD3
ATENA 60673432 ELPAR	ELENCO DEI PARERI NECESSARI PER LA REALIZZAZIONE E L'ESERCIZIO DEL P/P/P/I/A	P.Autiero	Documento procedurale			italiano	30,04,2025	ATENA 60673432 ELPAR	45 kb	Screening_VincA_1	doc	CD1/CD2/CD3
ATENA 60673432 ELPAR	ELENCO DEI PARERI NECESSARI PER LA REALIZZAZIONE E L'ESERCIZI	F. Camberlingo Responsabile U.T. e-distribuzione S.p.A.	Documento procedurale			italiano	21.10.2025	ATENA 60673432 ELPAR	507 kb	Screening_VincA_1	pdf	CD1/CD2/CD3
ATENA 60673432 DICHCOST	Modello di dichiarazione sostitutiva di atto notorio in merito al	F. Camberlingo Responsabile U.T. e-distribuzio	Documento procedurale			italiano	21.10.2025	ATENA 60673432 DICHCOST	25 kb	Screening_VincA_1	.doc	CD1/CD2/CD3

Protocollo n. 0000333 del 07/01/2026 13:00:06
documento firmato digitalmente da Paolo Guglielmi e stampato il giorno 08/01/2026 da Giuliano Enrico.

ATENA 60673432 DICHCOST	Modello di dichiarazione sostitutiva di atto notorio in merito al	P. Camberlingo Responsabile U.T. e-distribuzio	Documento procedurale			italiano	21.10.2025	ATENA 60673432 DICHCOST	328 kb	Screening_VincA_1	.pdf	CD1/CD2/CD3
ATENA 60673432 QTE	Quadro tecnico Economico	Guglielmi Paolo	Documento procedurale			italiano	21.10.2025	ATENA 60673432 QTE	252 kb	Screening_VincA_1	.pdf	CD1/CD2/CD3
FORMAT_ELENCO_DOC	FORMAT_ELENCO_DOC.TECNICA	Guglielmi Paolo	Documento			italiano	21.10.2025	FORMAT_ELENCO_DOC	61 kb	ROOT	pdf	CD1/CD2/CD3
Atena 60673432 ELTECN	Elaborato di Progetto-signed	Guglielmi Paolo	Elaborato Tecnico			italiano	21.10.2025	Atena 60673432 ELTECN	3980 kb	Screening_VincA_3	xls	CD1/CD2/CD3
ATENA 60704604_Tab_Geo	Coordinate geografiche satellitari	Guglielmi Paolo	Elaborato Tecnico			italiano	21.10.2025	ATENA 60704604_Tab_Geo	11 KB	Screening_VincA_3/DATI_TERRITORIALI_GEOREF	xls	CD1/CD2/CD3
ATENA 60673432 CARTEM	coordinate	Guglielmi Paolo	file georeferenziato			italiano	29.10.2025 2025	ATENA 60673432 CARTEM	2557 kb	Screening_VincA_3/	pdf	CD1/CD2/CD3
ATENA 60673432_SdV	ELABORATO TECNICO DI PROGETTO	Guglielmi Paolo	Elaborato Tecnico			italiano	02.10.2025 2025	ATENA 60673432_SdV	2900 KB	Screening_VincA_3/	PDF	CD1/CD2/CD3
2411- SA	coordinate	Guglielmi Paolo	coordinate			italiano	21.10.2025	2411- SA	2 kb	Screening_VincA_3/DATI_TERRITORIALI_GEOREF/1086-sa	kml	CD1/CD2/CD3

Sap 00605671 del 18Dic.2025 Benestare pagamento oneri istruttori VINCA SCR...200-SA	versamento oneri vinca	A. Cirillo Proponente	Documento procedurale			italiano	31.10.2025	Sap 00605671 del 18Dic.2025 Benestare pagamento oneri istruttori VINCA SCR...200-SA	19 kb	Screening_VincA_1	pdf	CD1/CD2/CD3
LEGGIMI	ELENCO CONTENUTO FILE	Guglielmi Paolo	Documento procedurale			italiano	31.10.2025	LEGGIMI	19 kb	ROOT	pdf	CD1/CD2/CD3
ATENA 60673432 VINCA_Tab_Geo	tabella coordinate	Guglielmi Paolo	coordinate			italiano	21.10.2025	ATENA 60673432 VINCA_Tab_Geo	11 kb	Screening_VincA_3/DATI_TERRITORIALI_GEOREF/1086-sa	xls	CD1/CD2/CD3

Protocollo n. 0000333 del 07/01/2026 13:00:06
documento firmato digitalmente da Paolo Guglielmi e stampato il giorno 08/01/2026 da Giuliano Enrico.

Protocollo n. 0000333 del 07/01/2026 13:00:06
documento firmato digitalmente da Paolo Guglielmi e stampato il giorno 08/01/2026 da Giuliano Enrico.

Proponente

e-distribuzione S.p.A.


P/P/**P**/I/A

Lavori di scavo per la posa di un tronco di linea elettrica BT, in-terferenti con Via Iscalonga, a seguito della richiesta del cliente "MALANDRINO MICHELINA" [Eneltel 128591494], nel tenimento del Comune di Agropoli (SA) ATENA 60673432

Documentazione amministrativa, Elaborati di Progetto, Documentazione autorizzazioni, Studio di Impatto Ambientale, Sintesi non tecnica

ISTANZA DI VALUTAZIONE DI INCIDENZA SCREENING DI INCIDENZA SITO SPECIFICO - LIVELLO I DELLA VINCA

Organizzazione contenuti

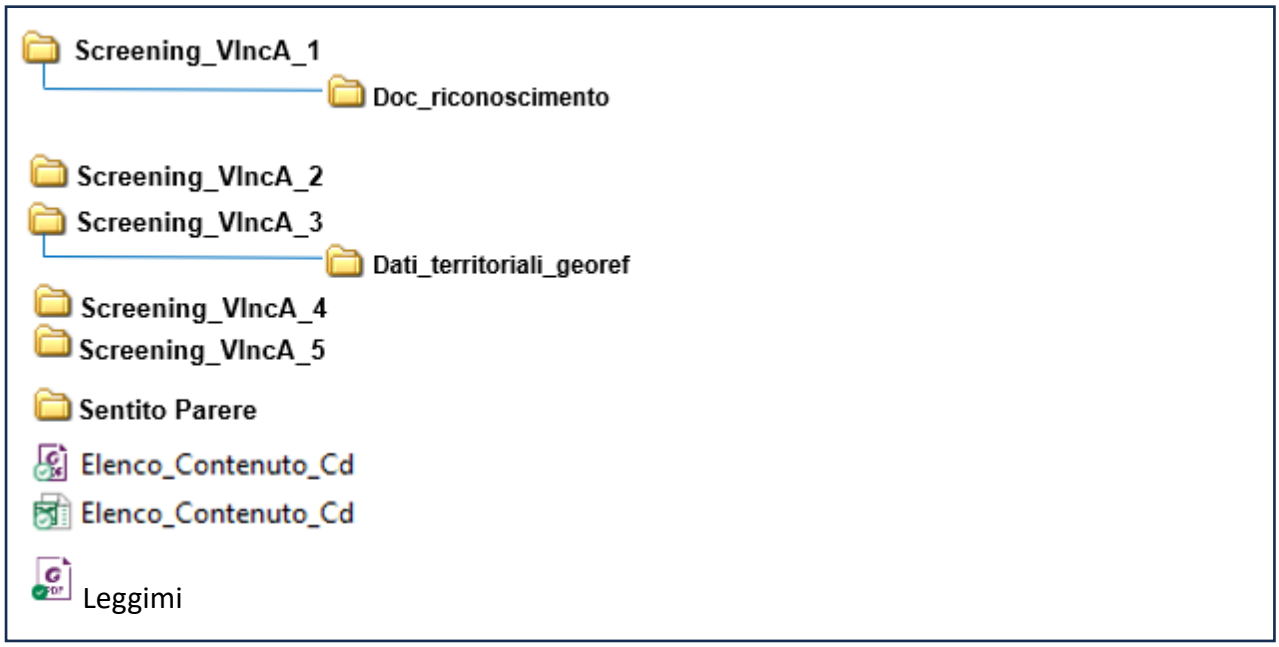

Sistema Operativo : WINDOWS 10 Software utilizzati per la produzione : - Microsoft Word - Microsoft Excel - Adobe Acrobat Software necessari per la visualizzazione: Adobe Reader/Google Earth/Autodesk dwg viewer/QGIS	**Punto di Contatto** **Tecnoglobo srl** **Via L. Pirandello,21** **0817283838 – 121** **Arch. Monica Amato** **vinca@tecnoglobo.it**