POSTA CERTIFICATA: AUT_ 2708480 (Da citare sempre nei vostri riscontri) Lavori di scavo per la posa di un tronco di linea elettrica BT, la posa di un armadio e di una cassetta di sezionamento stradale interferente con Via Piano delle Pere, per allaccio cliente“FRANCESCO COPPOLA ENER E LOG SRL” [Eneltel. 873516984], nel tenimento del Comune di Agropoli (SA). Valutazione di incidenza Screening EDIS89674891 AtenaID_12595532 #89674891-6612037#

Mittente: "e-distribuzione@pec.e-distribuzione.it" <e-distribuzione@pec.e-distribuzione.it>
Destinatari: protocollo@pec.comune.agropoli.sa.it <protocollo@pec.comune.agropoli.sa.it>
Inviato il: 14/04/2025 13.09.45
Posizione: Posta certificata2/Posta in ingresso

Protocollo n. 0012252 del 14/04/2025 16:13:57
e stampato il giorno 15/04/2025 da Giuliano Enrico.

Spett.le COMUNE AGROPOLI

Mittente:

E-DISTRIBUZIONE SpA

Autorizzazioni e Patrimonio Industriale CAM

Via Domenico Cimarosa 4 - 00198 Roma - Italia

T +39 06 83051

Il sistema di protocollo del mittente

e-distribuzione@pec.e-distribuzione.it

le invia tramite PEC il seguente documento

Oggetto: AUT_ 2708480 (Da citare sempre nei vostri riscontri) Lavori di scavo per la posa di un tronco di linea elettrica BT, la posa di un armadio e di una cassetta di sezionamento stradale interferente con Via Piano delle Pere, per allaccio cliente“FRANCESCO COPPOLA ENER E LOG SRL” [Eneltel. 873516984], nel tenimento del Comune di Agropoli (SA). Valutazione di incidenza Screening

Numero di protocollo: E-DIS-14/04/2025-0433811

Questo messaggio è da ritenersi di uso: CONFIDENZIALE

Questa comunicazione è confidenziale e potrebbe contenere informazioni considerate privilegiate in base alla legge. Deve essere utilizzata esclusivamente dal destinatario in relazione alle finalità per le quali è stata ricevuta e ne è vietata qualsiasi forma di riproduzione senza esplicita autorizzazione. Qualora fosse stata ricevuta per errore si prega di informare tempestivamente il mittente e di distruggere la copia in proprio possesso.

```
=== LISTA DEGLI ALLEGATI ===
89674891.pdf ( )
2708480DICHCOST.pdf ( )
2708480ELPAR.doc ( )
2708480ELPAR.pdf ( )
2708480ISTSCREE.doc ( )
2708480ISTSCREE.pdf ( )
Ricevuta della distinta SEPA_CAI_20231102122317.pdf ( )
2708480DICHCOST.doc ( )
002PATMALAT.pdf ( )
003SOR.pdf ( )
001GUGL.pdf ( )
2708480A.doc ( )
2708480A.pdf ( )
2708480ALLSCREE.doc ( )
2708480ALLSCREE.pdf ( )
2708480CARTEM.pdf ( )
2708480ELTECN.pdf ( )
2708480QTE.pdf ( )
2708480SDV.pdf ( )
QTE 2708480.xlsx ( )
segnatura.xml ( )
```

Protocollo n. 0012252 del 14/04/2025 16:13:57
e stampato il giorno 15/04/2025 da Giuliano Enrico.

Grids Italia
Area Regionale Campania
Programmazione e Gestione Lavori - Autoriz.Patrimonio Industriale

Via Domenico Cimarosa 4 - 00198 Roma - Italia
T +39 06 83051

Protocollo n. 0012252 del 14/04/2025 16:13:57
documento firmato digitalmente da ANTONIO CIRILLO, Enel Italia SpA - Direzione e coordinamento di Enel SpA e stampato il giorno 15/04/2025 da Giuliano Enrico.

Al Comune di Agropoli (SA)
Uffici preposti alla Valutazione di Incidenza Ambientale
PEC: protocollo@pec.comune.agropoli.sa.it

E p.c. Al Parco Nazionale del Cilento e del Vallo di Diano e Alburni (Sentito)
PEC:
parco.cilentodianoealburni@pec.it

DIS/MCE/CAM/PGL/API

e-distribuzione@pec.e-distribuzione.it

Oggetto: EDIS89674891 AtenaID_12595532 (citare tale riferimento nell'oggetto o nel testo della risposta) AUT_ 2708480 (Da citare sempre nei vostri riscontri) Lavori di scavo per la posa di un tronco di linea elettrica BT, la posa di un armadio e di una cassetta di sezionamento stradale interferente con Via Piano delle Pere, per allaccio cliente "FRANCESCO COPPOLA ENER E LOG SRL" [Eneltel. 873516984], nel tenimento del Comune di Agropoli (SA). **Valutazione di incidenza Screening**

Vi comunichiamo che e-distribuzione S.p.A. - Area Regionale Campania – Unità PROGE/PLA – Via Galileo Ferraris 59, CAP 81100 Napoli, rappresentata nella qualità di Responsabile dal Dott. Antonio Cirillo, per il progetto di cui all'oggetto

CHIEDE

l'avvio della Procedura VIncA Screening in quanto l'intervento di cui all'oggetto interessa l'area di Rete Natura 2000, ZSC IT 8050032 denominata "Monte Tresino e dintorni" il cui Ente Gestore è il Parco Nazionale del Cilento e del Vallo di Diano e Alburni.
La stessa inoltre comunica che l'istanza è stata già inviata il giorno 03.02.2024, erroneamente all'indirizzo tributi@comune.agropoli.sa.it e pertanto

CHIEDE

di voler istruire in via urgente il procedimento.

Vi informiamo che il referente per e-distribuzione S.p.A. per la seguente pratica è la Dott.ssa Barbara Pascale barbara.pascale@e-distribuzione.com della nostra Unità Operativa di Salerno.

Nell'attesa di Vostro cortese riscontro,
porgiamo distinti saluti.

ANTONIO CIRILLO
Il Responsabile
Il presente documento è sottoscritto con firma digitale ai sensi dell'art. 21 del d.lgs. 82/2005 e s.m.i.. La

Azienda certificata ISO 9001 - ISO 14001 - ISO 37001 - ISO 45001 - ISO 50001

Questo messaggio è destinato esclusivamente al seguente uso: CONFIDENZIALE

e-distribuzione SpA - Società con unico socio - Sede legale: 00198 Roma, Via Domenico Cimarosa 4 - Registro Imprese di Roma e Codice fiscale 05779711000 - R.E.A. 922436 - Società partecipante al Gruppo IVA Enel con P.I. 15844561009 - Capitale Sociale 2.600.000.000 Euro i.v. - Direzione e coordinamento di Enel SpA

e-distribuzione

riproduzione dello stesso su supporto analogico è effettuata da Enel Italia S.p.A. e costituisce una copia integra e fedele dell'originale informatico, disponibile a richiesta presso l'Unità emittente.

Protocollo n. 0012252 del 14/04/2025 16:13:57
documento firmato digitalmente da ANTONIO CIRILLO, Enel Italia SpA - Direzione e coordinamento di Enel SpA e stampato il giorno 15/04/2025 da Giuliano Enrico.

MODELLO DI DICHIARAZIONE SOSTITUTIVA DI ATTO NOTORIO A FIRMA DEL PROPONENTE (punto 2 dell'Allegato A alla DGR 737/2022)

Dichiarazione del proponente in merito al valore del progetto/intervento ai fini del calcolo degli oneri istruttori

DICHIARAZIONE SOSTITUTIVA DI ATTO NOTORIO
(Art. 47 e 38 del DPR 28 dicembre 2000, n. 445)

Protocollo n. 0012252 del 14/04/2025 16:13:57
documento firmato digitalmente da ANGELO SORICE e stampato il giorno 15/04/2025 da Giuliano Enrico.

Il sottoscritto Dott. Angelo Sorice, nato a Sperone (AV) il 05/06/1967, C.F. SRCNGL67H05I893M e domiciliato per la carica presso e-distribuzione S.p.A. - Area Regionale Campania – Unità PROGE/PLA – Via Galileo Ferraris 59, 81100 Napoli, in qualità di procuratore legale della Società e-distribuzione S.p.A., con sede legale in Roma via Ombrone n. 2 partita I.V.A. 15844561009, pec: e-distribuzione@pec.e-distribuzione.it con procura rep. n.65574 del 28.04.2022, consapevole delle sanzioni penali previste in caso di dichiarazioni non veritiere o di uso di atti falsi, come previsto dall'art. 76 del citato DPR 445/2000, "Testo unico delle disposizioni legislative e regolamentari in materia di documentazione amministrativa", sotto la propria responsabilità in qualità di proponente del progetto/intervento: "**Lavori di scavo per la posa di un tronco di linea elettrica BT, la posa di un armadio e di una cassetta di sezionamento stradale interferente con Via Piano delle Pere, per allaccio cliente "FRANCESCO COPPOLA ENER E LOG SRL" [Eneltel. 873516984], nel tenimento del Comune di Agropoli (SA) - ITER 2708480**

– sulla base del quadro tecnico economico del progetto/intervento

DICHIARA

che ai fini del calcolo degli oneri per la valutazione di cui alla DGR 737/2022, il costo complessivo del progetto/intervento è pari ad € **1950,00** al netto dell'I.V.A. e degli oneri per gli espropri, come riportato nel quadro tecnico economico.

Luogo e data _____

Firma _____

Alla dichiarazione è allegata la fotocopia del documento di identità del sottoscrittore, ai sensi dell'art. 38 del D.P.R. 445/2000

Protocollo n. 0012252 del 14/04/2025 16:13:57
documento firmato digitalmente da ANGELO SORICE e stampato il giorno 15/04/2025 da Giuliano Enrico.

ELENCO DEI PARERI NECESSARI PER LA REALIZZAZIONE E L'ESERCIZIO DEL P/P/P/I/A

Il richiedente Dott. Angelo Sorice, nato a Sperone (AV) il 05/06/1967, C.F. SRCNGL67H05I893M e domiciliato per la carica presso e-distribuzione S.p.A. - Area Regionale Campania – Unità PROGE/PLA – Via Galileo Ferraris 59, 81100 Napoli, in qualità di procuratore legale della Società e-distribuzione S.p.A., con sede legale in Roma via Ombrone n. 2 partita I.V.A. 15844561009, pec: e-distribuzione@pec.e-distribuzione.it con procura rep. n.65574 del 28.04.2022, in relazione al P/P/P/I/A Lavori di scavo per la posa di un tronco di linea elettrica BT, la posa di un armadio e di una cassetta di sezionamento stradale interferente con Via Piano delle Pere, per allaccio cliente "FRANCESCO COPPOLA ENER E LOG SRL" [Eneltel. 873516984], nel tenimento del Comune di Agropoli (SA) – **ITER 2708480**

DICHIARA

che per la realizzazione e l'esercizio del sopraccitato P/P/P/I/A sono necessarie le seguenti autorizzazioni, concessioni, nulla osta, ecc. e che sono già stati acquisite o richieste le seguenti autorizzazioni, concessioni, nulla osta, ecc.:

Pareri necessari		**Stato acquisizione parere**		
Denominazione	**Soggetto competente al rilascio**	**Parere richiesto (SI/NO)**	**Parere rilasciato (SI/NO)**	**Estremi (se rilasciato)**
Autorizzazione	Comune di Agropoli (SA)	SI		-
Autorizzazione	Soprintendenza Archeologia Beni Culturali e Paesaggio	SI		
Procedimento Vinca Screening	Comune di Agropoli	SI		

Le autorizzazioni, intese, pareri ecc., qualora già acquisiti, dovranno essere allegati all'istanza.

Data li _____ Timbro e firma del proponente

Istanza per l'avvio della procedura di Valutazione di incidenza - screening

Al Comune di Agropoli (SA)
Uffici preposti alla Valutazione di Incidenza Ambientale
c/o Segrteria supporto OO.II. e contenzioso
PEC: tributi@comune.agropoli.sa.it

E p.c. Al Parco Nazionale del Cilento e del Vallo di Diano e Alburni (Sentito)
PEC: parco.cilentodianoealburni@pec.it

Il richiedente Dott. Angelo Sorice, nato a Sperone (AV) il 05/06/1967, C.F. SRCNGL67H05I893M e domiciliato per la carica presso e-distribuzione S.p.A. – Area Regionale Campania – Unità PROGE/PLA – Via Galileo Ferraris 59, 81100 Napoli, in qualità di procuratore legale della Società e-distribuzione S.p.A., con sede legale in Roma via Ombrone n. 2 partita I.V.A. 15844561009, pec: e-distribuzione@pec.e-distribuzione.it con procura rep. n.65574 del 28.04.2022 per il seguente progetto: **"**Lavori di scavo per la posa di un tronco di linea elettrica BT, la posa di un armadio e di una cassetta di sezionamento stradale interferente con Via Piano delle Pere, per allaccio cliente "FRANCESCO COPPOLA ENER E LOG SRL" [Eneltel. 873516984], nel tenimento del Comune di Agropoli (SA) – ITER 2708480

presenta

ISTANZA

di screening di valutazione di incidenza ai sensi delle Linee Guida nazionali (GU 303/2019) e delle Linee Guida regionali (DGR 280/2021).

I siti Natura 2000 interessati dal presente screening sono i seguenti:

CODICE	**DENOMINAZIONE**	**TIPO (pSIC, SIC, ZSC, ZPS)**	**SOGGETTO GESTORE (DGR 684/2019)**
IT8050032	**Monte Tresino e dintorni**	ZSC	***Parco Nazionale del Cilento e del Vallo di Diano e Alburni***
IT_____			
IT_____			
IT_____			

Ai fini dell'avvio della procedura si allegano i seguenti documenti su supporto digitale (3 copie):

Protocollo n. 0012252 del 14/04/2025 16:13:57
documento firmato digitalmente da ANGELO SORICE, ANGELO SORICE, ANGELO SORICE e stampato il giorno 15/04/2025 da Giuliano Enrico.

1. il format per lo screening (**NB. *Allegato 1* alle Linee Guida ex DGR 280/2021 da trasmettersi sia in formato .pdf, opportunamente firmato e datato, che in formato .doc**)
2. documentazione tecnico-progettuale, comprensiva di allegati tecnici e cartografici a scala adeguata; (*tutti gli elaborati dovranno essere debitamente firmati e datati; la documentazione dovrà essere corredata dall'elenco puntuale, **debitamente sottoscritto e datato**, degli elaborati che la compongono da citarsi anche par. 3.1 del format per lo screening*);
3. un report fotografico a colori, dettagliato e comprensibile, dell'area interessata dall'intervento (*solo per P/I/A*);
4. idonea cartografia (IGM 1:25.000) in cui è evidenziata l'area oggetto di intervento;
5. l'elenco dei pareri necessari per l'autorizzazione, distinti in pareri da acquisire e pareri già acquisiti;
6. copia dei pareri già acquisiti;
7. copia degli atti conclusivi di eventuali precedenti procedure di valutazione di incidenza;
8. documentazione relativa al versamento degli oneri istruttori come prevista dalla DGR 686/2016;
9. dati territoriali georeferenziati (***Allegato 2 delle Linee Guida DGR 280/2021***);
10. *Altro……...*

Riferimenti per comunicazioni:

Nome e cognome: Angelo Sorice

Indirizzo: domiciliato per la carica presso e-distribuzione S.p.A. - Area Regionale Campania – Unità PROGE/PLA/API – Via Galileo Ferraris 59, 81100 Napoli, in qualità di procuratore legale della Società e-distribuzione S.p.A., con sede legale in Roma via Ombrone n. 2

mail

PEC e-distribuzione@pec.e-distribuzione.it

Data _____

Timbro e Firma del Proponente/Procedente

_____

TRATTAMENTO DATI PERSONALI E PRIVACY

Io sottoscritto/a Angelo Sorice (*Inserire **SOLO** il Nome e Cognome del dichiarante ovvero di colei/colui che firma l'istanza*) dichiaro di aver preso visione dell'INFORMATIVA PER IL TRATTAMENTO DEI DATI PERSONALI, ai sensi e per gli effetti degli artt. 13 e 14 del Regolamento (UE) 2016/679 (Regolamento Generale sulla Protezione dei Dati), delle

Protocollo n. 0012252 del 14/04/2025 16:13:57
documento firmato digitalmente da ANGELO SORICE, ANGELO SORICE, ANGELO SORICE e stampato il giorno 15/04/2025 da Giuliano Enrico.

disposizioni attuative di cui al D. Lgs. 30 giugno 2003, n. 196, come modificato ed integrato dal D. Lgs 10 agosto 2018, n. 101, e della DGR n. 466 del 17/07/2018, pubblicata sul portale http://viavas.regione.campania.it/opencms/opencms/VIAVAS, alla sezione Privacy.

Luogo _____, lì _____

Firma _____

Io sottoscritto Angelo Sorice alla luce dell'informativa ricevuta

☐ esprimo il consenso ☐ NON esprimo il consenso al trattamento dei miei dati personali.

☐ esprimo il consenso ☐ NON esprimo il consenso alla comunicazione dei miei dati personali a enti pubblici o a soggetti privati per le finalità indicate nell'informativa.

Firma _____

Protocollo n. 0012252 del 14/04/2025 16:13:57
documento firmato digitalmente da ANGELO SORICE, ANGELO SORICE, ANGELO SORICE e stampato il giorno 15/04/2025 da Giuliano Enrico.

CRÉDIT AGRICOLE

Ricevuta di distinta di bonifico SEPA

Nome distinta	Dis_Sepa_2023_11_02	**Data Inserimento**	02/11/2023
C/C di addebito	Conto 522	**Stato Distinta**	Autorizzata
Ordinante	TECNOGLOBO SRL		

Numero	Beneficiario	Importo	Causale	Data Valuta	IBAN
1/1	COMUNE DI AGROPOLI	250,00	ITER 2708480 VINCA SCREENING	02/11/2023	IT53F0706676020000000402995

Protocollo n. 0012252 del 14/04/2025 16:13:57
e stampato il giorno 15/04/2025 da Giuliano Enrico.


Protocollo n. 0012252 del 14/04/2025 16:13:57
e stampato il giorno 15/04/2025 da Giuliano Enrico.



PATENTE DI GUIDA REPUBBLICA ITALIANA

1. MALATINO
2. SALVATORE
3. 08/06/79 POLLA (SA)
4a. 21/08/2015 4c. MC-SA
4b. 08/06/2026
5. SA5669476P
7.

9. A B

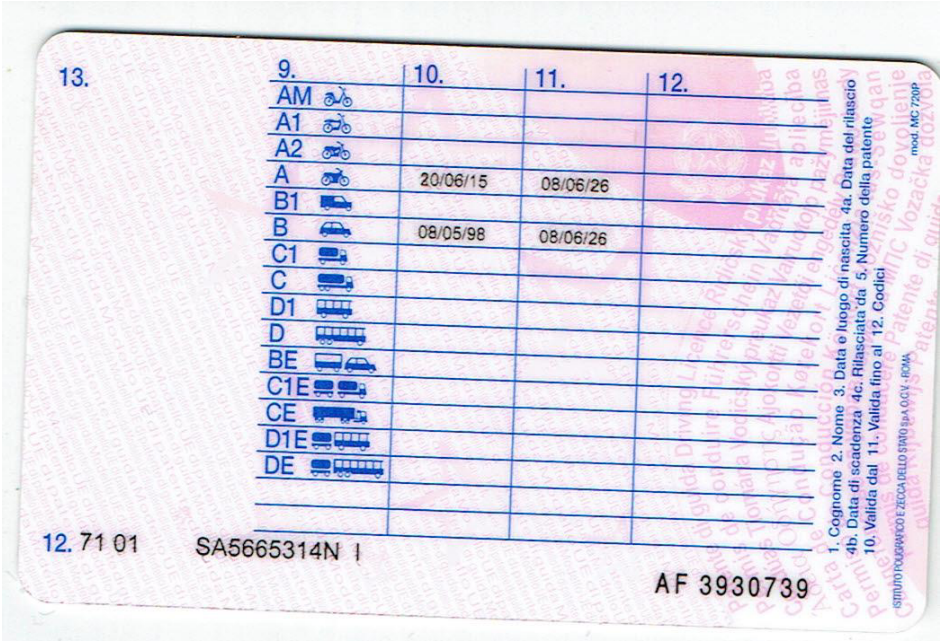

9.	10.	11.	12.
AM			
A1			
A2			
A	20/06/15	08/06/26	
B1			
B	08/05/98	08/06/26	
C1			
C			
D1			
D			
BE			
C1E			
CE			
D1E			
DE			

13.

12. 71 01 SA5665314N I

AF 3930739

1. Cognome 2. Nome 3. Data e luogo di nascita 4a. Data del rilascio
4b. Data di scadenza 4c. Rilasciata da 5. Numero della patente
10. Valida dal 11. Valida fino al 12. Codici

ISTITUTO POLIGRAFICO E ZECCA DELLO STATO S.p.A. O.C.V. - ROMA mod. MC 720P

MALATINO SALVATORE
09.20 17:07:13
DOTTORE FORESTALE
SALVATORE
MALATINO

Protocollo n. 0012252 del 14/04/2025 16:13:57
e stampato il giorno 15/04/2025 da Giuliano Enrico.

















Protocollo n. 0012252 del 14/04/2025 16:13:57
e stampato il giorno 15/04/2025 da Giuliano Enrico.

ALLEGATO A
DICHIARAZIONE SOSTITUTIVA DI ATTO NOTORIO
(Art. 47 e 38 del DPR 28 dicembre 2000, n.445)

Il Sottoscritto Dott. For. Salvatore Malatino, nato a Polla (SA) il 08/06/1979 - Codice Fiscale MLTSVT79H08G793J, in qualità di Agronomo iscritto all'Ordine dei Dottori Agronomi e Dottori Forestali della Provincia di Salerno al n. 730, in qualità di professionista facente parte del gruppo di progettazione della società Tecnoglobo S.r.l. con sede in Napoli alla Via Vincenzo Tiberio n. 14 – società incaricata dello studio preliminare per la valutazione d'incidenza, consapevole delle sanzioni penali previste in caso di dichiarazioni non veritiere o di uso di atti falsi, come previsto dall'art. 76 del citato DPR 445/2000, "Testo unico delle disposizioni legislative e regolamentari in materia di documentazione amministrativa" sotto la propria responsabilità

DICHIARA

a seguito di incarico ricevuto da parte di e-distribuzione, Unità Territoriale Salerno, di aver redatto il format di screening relativo al P/P/P/I/A denominato: "Lavori di scavo per la posa di un tronco di linea elettrica BT, la posa di un armadio e di una cassetta di sezionamento stradale interferente con Via Piano delle Pere, per allaccio cliente "FRANCESCO COPPOLA ENER E LOG SRL" [Eneltel. 873516984], nel tenimento del Comune di Agropoli (SA)

- , e che sulla base della documentazione acquisita e delle proprie conoscenze tecniche e scientifiche maturate nell'ambito della propria attività, le informazioni e i dati contenuti nel format di screening di cui alla pratica indicata sono veritieri;

Luogo e data

Teggiano, 13.10.2023

Firma del professionista



Protocollo n. 0012252 del 14/04/2025 16:13:57
documento firmato digitalmente da SALVATORE MALATINO e stampato il giorno 15/04/2025 da Giuliano Enrico.

ALLEGATO 1

FORMAT DI SUPPORTO SCREENING DI V.INC.A per Piani/Programmi/Progetti/Interventi/Attività – PROPONENTE	
Oggetto P/P/P/I/A:	**Lavori di scavo per la posa di un tronco di linea elettrica BT, la posa di un armadio e di una cassetta di sezionamento stradale interferente con Via Piano delle Pere, per allaccio cliente "FRANCESCO COPPOLA ENER E LOG SRL" [Eneltel. 873516984], nel tenimento del Comune di Agropoli (SA)** **ITER 2708480**

☐ Piano/Programma (definizione di cui all'art. 5, comma 1, lett e) del D.lgs. 152/06)

☐ Progetto/intervento (definizione di cui all'art. 5, comma 1, lett g) del D.lgs. 152/06)

Il progetto/intervento, considerando anche il DM 52/2015, ricade nelle tipologie di cui agli Allegati II, IIbis, III e IV alla Parte Seconda del D.Lgs. 152/06 e s.m.i.*

☐ Si indicare quale tipologia: ……..

☐ No

Il progetto/intervento è finanziato con risorse pubbliche?

☐ Si indicare quali risorse: ……..

X No

Il progetto/intervento è un'opera pubblica?

☐ Si

X No

☐ Attività (qualsiasi attività umana non rientrante nella definizione di progetto/intervento che possa avere relazione o interferenza con l'ecosistema naturale)

*considerare anche le Linee Guida https://va.minambiente.it/it-IT/Comunicazione/DettaglioDirezione/1846 e altre eventuali Linee Guida dello stesso progetto Creiamo PA https://creiamopa.minambiente.it/index.php

Protocollo n. 0012252 del 14/04/2025 16:13:57
documento firmato digitalmente da SALVATORE MALATINO, ANGELO SORICE e stampato il giorno 15/04/2025 da Giuliano Enrico.

ALLEGATO 1

Protocollo n. 0012252 del 14/04/2025 16:13:57
documento firmato digitalmente da SALVATORE MALATINO, ANGELO SORICE e stampato il giorno 15/04/2025 da Giuliano Enrico.

Tipologia P/P/P/I/A:	☐ *Piani faunistici/piani ittici* ☐ *Calendari venatori/ittici* ☐ *Piani urbanistici/paesaggistici* ☐ *Piani energetici/infrastrutturali* ☐ *Altri piani o programmi……* ☐ *Ristrutturazione / manutenzione edifici DPR 380/2001* ☐ *Realizzazione ex novo di strutture ed edifici* ☐ *Manutenzione di opere civili ed infrastrutture esistenti* ☐ *Manutenzione e sistemazione di fossi, canali, corsi d'acqua* ☐ *Attività agricole* ☐ *Attività forestali* ☐ *Manifestazioni motoristiche, ciclistiche, gare cinofile, eventi sportivi, sagre e/o spettacoli pirotecnici, eventi/riprese cinematografiche e spot pubblicitari etc.* **X Altro (specificare)** L'impianto di progetto consiste nella posa in opera di un tronco di linea elettrica BT in cavo interrato esercito a 400V.
Proponente:	Dott.Angelo Sorice, nato a Sperone (AV) il 05/06/1967, C.F. SRCNGL67H05I893M e domiciliato per la carica presso e-distribuzione S.p.A. - Area Regionale Campania – Unità PROGE/PLA – Via Galileo Ferraris 59, 81100 Napoli, in qualità di procuratore legale della Società e-distribuzione S.p.A., con sede legale in Roma via Ombrone n. 2 partita I.V.A. 15844561009, pec: e-distribuzione@pec.e-distribuzione.it

SEZIONE 1 - LOCALIZZAZIONE ED INQUADRAMENTO TERRITORIALE

Regione: CAMPANIA Comune: **Agropoli** Prov.: **SA** Località/Frazione: **Via Piano delle Pere**	*Contesto localizzativo* ☐ Centro urbano X **Zona periurbana**

ALLEGATO 1

Particelle catastali: *(se utili e necessarie)*				☐ Aree agricole ☐ Aree industriali ☐ Aree naturali ☐ ……..

Coordinate geografiche: *(se utili e necessarie)* S.R.: …….	LAT.	**40.329448 ° N**	**40.329296 ° N**			
	LONG.	**14.989154 ° E**	**14.989113 ° E**			

Nel caso di **Piano o Programma**, descrivere area di influenza e attuazione e tutte le altre informazioni pertinenti:

……

……

SEZIONE 2 – LOCALIZZAZIONE P/P/P/I/A IN RELAZIONE AI SITI NATURA 2000

SITI NATURA 2000

pSIC	cod.	**IT**	
		IT _ _ _ _ _ _ _	
		IT _ _ _ _ _ _ _	
SIC	cod.	**IT** _ _ _ _ _ _ _	
		IT _ _ _ _ _ _ _	
		IT _ _ _ _ _ _ _	
ZSC	cod.	**IT** _ _ _ _ _ _ _	
		IT 8050032	***"Monte Tresino e dintorni"***
		IT _ _ _ _ _ _ _	
ZPS	cod.	**IT** _ _ _ _ _ _ _	
		IT _ _ _ _ _ _ _	
		IT _ _ _ _ _ _ _	

E' stata presa visione degli Obiettivi di Conservazione, delle Misure di Conservazione, e/o del Piano di Gestione del Sito/i Natura 2000 ? **X Si** ☐ No

Citare, gli atti consultati:

Protocollo n. 0012252 del 14/04/2025 16:13:57
documento firmato digitalmente da SALVATORE MALATINO, ANGELO SORICE e stampato il giorno 15/04/2025 da Giuliano Enrico.

ALLEGATO 1

Deliberazione Giunta Regionale n. 795 del 19/12/2017	
2.1 - Il P/P/P/I/A interessa aree naturali protette nazionali o regionali? ☐ Si X **No**	**Aree Protette ai sensi della Legge 394/91**: EUAP …… Eventuale nulla osta/autorizzazione/parere rilasciato dell'Ente Gestore dell'Area Protetta (*diverso dal Sentito e se disponibile e già rilasciato*): …… ……
2.2 - Per P/P/P/I/A esterni ai siti Natura 2000:	
- Sito cod. **IT** _ _ _ _ _ _ distanza dal sito: …… (_ metri) - Sito cod. **IT** _ _ _ _ _ _ distanza dal sito: …… (_ metri) - Sito cod. **IT** _ _ _ _ _ _ distanza dal sito: …… (_ metri) Tra i siti Natura 2000 indicati e l'area interessata dal P/P/P/I/A, sono presenti elementi di discontinuità o barriere fisiche di origine naturale o antropica (es. diversi reticoli idrografici, centri abitati, infrastrutture ferroviarie o stradali, zone industriali, etc.)?? ☐ Si X **No** Descrivere: …… ……	
SEZIONE 3 – DESCRIZIONE E DECODIFICA DEL P/P/P/I/A DA ASSOGGETTARE A SCREENING	
In particolare l'impianto sarà costituito: **La posa su Via Piano delle Pere di un armadio di sezionamento stradale;** **Lo scavo su Via Piano delle Pere di una trincea realizzata con la tecnica dello scavo aperto a sezione obbligata con una lunghezza di ml 22.00, larga ml 0.40, profonda ml 1.20 rispetto al piano stradale;** **La posa su Via Piano delle Pere di una cassetta di sezionamento stradale;** **Per la realizzazione delle opere sopra descritte abbiamo valutato n°2 giornate di cantiere compreso il ripristino.** **Per una descrizione più dettagliata si rimanda alla descrizione riportata all'interno dell'Elaborato di progetto, dello Studio dei Vincoli e delle cartografie tematiche, allegati alla presente.**	

Protocollo n. 0012252 del 14/04/2025 16:13:57
documento firmato digitalmente da SALVATORE MALATINO, ANGELO SORICE e stampato il giorno 15/04/2025 da Giuliano Enrico.

ALLEGATO 1

Grafici e foto ante operam con le cartografie con idonea scala sono allegati nell'Elaborato di Progetto" nel supporto digitale (CD)

3.1 - Documentazione: allegati tecnici e cartografici a scala adeguata

(barrare solo i documenti allegati alla proposta)

1) **Elaborato di Progetto** con Ortofoto completo di: cartografia IGM in adeguata scala, Descrizione dell'intervento, Foto ante operam. 2) **Studio dei Vincoli** completo di: cartografie adeguate con l'indicazione delle tipologie vincolistiche presenti nell'area di interesse del progetto. 3) **Cartografia Tematica** Corine Land Cover 2018 4) **Cartografia Tematica** Carta della Natura (Habitat) 5) **Dati Georeferenziati**: formato KML e xls	

SEZIONE 4 - DECODIFICA DEL PIANO/PROGETTO/INTERVENTO/ATTIVITA'

(compilare solo parti pertinenti)

E' prevista trasformazione di uso del suolo?	☐ SI	×**NO**	☐ PERMANENTE	☐ TEMPORANEA
Se, **Si**, cosa è previsto: …… ……				
Sono previste movimenti terra/sbancamenti/scavi?	X **SI** ☐ NO		Verranno livellate od effettuati interventi di spietramento su superfici naturali?	☐ SI X **NO**
Se, **Si**, cosa è previsto: …… …… ……			Se, **Si**, cosa è previsto: …… …… ……	
Sono previste aree di cantiere e/o aree di stoccaggio materiali/terreno asportato/etc.? X **SI** ☐ NO **Delimitazione delle aree interessate dallo scavo con la creazione di un'area temporanea destinata alla sistemazione delle attrezzature necessarie allo scavo.** **Adeguata segnalazione delle aree interessate**			Se, **Si**, cosa è previsto:	

Protocollo n. 0012252 del 14/04/2025 16:13:57
documento firmato digitalmente da SALVATORE MALATINO, ANGELO SORICE e stampato il giorno 15/04/2025 da Giuliano Enrico.

Protocollo n. 0012252 del 14/04/2025 16:13:57
documento firmato digitalmente da SALVATORE MALATINO, ANGELO SORICE e stampato il giorno 15/04/2025 da Giuliano Enrico.

<table>
<tr><td colspan="2">dal cantiere.
Lungo il tracciato di posa, la presenza dei cavi sarà segnalata da nastro monitore e nell'attraversamento di altri sottoservizi: fognatura, cavi telefonici, acquedotti, gasdotti ecc. saranno rispettate le distanze minime ed adottate le precauzioni, le protezioni e le segnalazioni previste dalle norme C.E.I. per la posa dei cavi interrati su strada pubblica.</td><td colspan="2"></td></tr>
<tr><td>E’ necessaria l’apertura o la sistemazione di piste di accesso all’area?</td><td>☐ SI
X NO</td><td>Le piste verranno ripristiniate a fine dei lavori/attività?</td><td>☐ SI
☐ NO</td></tr>
<tr><td colspan="2">Se, Si, cosa è previsto:

poiché trattasi di scavo su sede stradale esistente, sarà individuata un’area sulla stessa per la sistemazione delle attrezzature e lo spazio per poterla raggiungere</td><td colspan="2">Se, Si, cosa è previsto:
……
……</td></tr>
<tr><td colspan="2">E’ previsto l’impiego di tecniche di ingegneria naturalistica e/o la realizzazione di interventi finalizzati al miglioramento ambientale?

☐ Si X No</td><td colspan="2">Se, Si, descrivere:
……
……
……</td></tr>
<tr><td rowspan="2">Specie vegetali</td><td>E’ previsto il taglio/esbosco/rimozione di specie vegetali?

☐ SI

X NO</td><td colspan="2">Se, SI, descrivere:
……
……
……
……</td></tr>
<tr><td>La proposta è conforme alla normativa nazionale e/o regionale riguardante le specie vegetali alloctone e le attività di controllo delle stesse (es. eradicazione)?

X SI

☐ NO</td><td colspan="2">Sono previsti interventi di piantumazione/rinverdimento/messa a dimora di specie vegetali?

☐ SI

X NO

Se, Si, cosa è previsto:
……
……
……

Indicare le specie interessate: ……</td></tr>
</table>

ALLEGATO 1

Protocollo n. 0012252 del 14/04/2025 16:13:57
documento firmato digitalmente da SALVATORE MALATINO, ANGELO SORICE e stampato il giorno 15/04/2025 da Giuliano Enrico.

Specie animali	La proposta è conforme alla normativa nazionale e/o regionale riguardante le specie animali alloctone e la loro attività di gestione? **X SI** ☐ NO	Sono previsti interventi di controllo/immissione/ ripopolamento/allevamento di specie animali o attività di pesca sportiva? ☐ SI **X NO** ☐ Se, **Si**, cosa è previsto: …… …… …… Indicare le specie interessate: ……	
Mezzi meccanici	Mezzi di cantiere o mezzi necessari per lo svolgimento dell'intervento	➢ Pale meccaniche, escavatrici, o altri mezzi per il movimento terra: ➢ Mezzi pesanti (Camion, dumper, autogru, gru, betoniere, asfaltatori, rulli compressori): ➢ Mezzi aerei o imbarcazioni (elicotteri, aerei, barche, chiatte, draghe, pontoni):	**escavatrice** **camion** **NO**
Fonti di inquinamento e produzione di rifiuti	La proposta prevede la presenza di fonti di inquinamento (luminoso, chimico, sonoro, acquatico, etc.) o produzione di rifiuti? **X SI** ☐ NO	La proposta è conforme alla normativa nazionale e/o regionali di settore? **X SI** ☐ NO Descrivere: **durante la fase di cantiere nell'area si produce un disturbo dovuto al rumore causato dalla presenza dei mezzi meccanici e dalla presenza del personale. Possibile produzione di rifiuti di tipo edile da smaltire presso discarica autorizzata.**	

Interventi edilizi		
Per interventi edilizi su strutture preesistenti Riportare il titolo edilizio in forza al quale è stato realizzato l'immobile e/o struttura oggetto di intervento	☐ Permesso a costruire ☐ Permesso a costruire in sanatoria ☐ Condono ☐ DIA/SCIA **X** Altro ***Autorizzazione allo scavo***	Estremi provvedimento o altre informazioni utili: …… …… ……
Manifestazioni		

ALLEGATO 1

Per manifestazioni, gara, motoristiche, eventi sportivi, spettacoli pirotecnici, sagre, etc.	➢ Numero presunto di partecipanti: ➢ Numero presunto di veicoli coinvolti nell'evento (moto, auto, biciclette, etc.): ➢ Numero presunto di mezzi di supporto (ambulanze, vigili del fuoco, forze dell'ordine, mezzi aerei o navali): ➢ Numero presunto di gruppi elettrogeni e/o bagni chimici:	

Attività ripetute	Descrivere: …… …… …… …… …… ……
L'attività/intervento si ripete annualmente/periodicamente alle stesse condizioni? ☐ Si **X No**	
La medesima tipologia di proposta ha già ottenuto in passato parere positivo di V.Inc.A? ☐ Si ☐ No Se, **Si**, allegare e citare precedente parere in "Note".	Possibili varianti - modifiche: …… …… …… …… Note: …… …… ……

SEZIONE 5 - CRONOPROGRAMMA AZIONI PREVISTE PER IL P/P/P/I/A

Descrivere: L'intervento prevede l'impiego di circa 4 gg. di lavorazione. Tutte le fasi dell'intervento proposto verranno attuate nel pieno rispetto del D.M. del 17.10.2007, della DGR n.2295 del 29.12.2007 e della DGR n. 795 del 19.12.2017. quindi **in periodi distanti da quelli di riproduzione della fauna localmente presente.** **La frazione di rifiuti prodotti sarà gestita nel rispetto del** Dlgs n.152 del 03.04.2006 e della L.R. della Campania n. 20 del 09 Dicembre 2013 art. 15 **I lavori saranno programmati in modo da**	Leggenda: ☐ …… ☐ …… ☐ …… ☐ …… ☐ …… ☐ ……

Protocollo n. 0012252 del 14/04/2025 16:13:57
documento firmato digitalmente da SALVATORE MALATINO, ANGELO SORICE e stampato il giorno 15/04/2025 da Giuliano Enrico.

ALLEGATO 1

arrecare il minimo disagio al traffico veicolare.	

Anno: ____	Gennaio	Febbraio	Marzo	Aprile	Maggio	Giugno	Luglio	Agosto	Settembre	Ottobre	Novembre	Dicembre
1° sett.												
2° sett.												
3° sett.												
4° sett.												

Anno: ____	Gennaio	Febbraio	Marzo	Aprile	Maggio	Giugno	Luglio	Agosto	Settembre	Ottobre	Novembre	Dicembre
1° sett.												
2° sett.												
3° sett.												
4° sett.												

Ditta/Società	Proponente/ Professionista incaricato	Firma e Timbro	Luogo e data
e-distribuzione S.p.A.	Dott. Angelo Sorice		
	Dott. Agronomo Salvatore Malatino		

(compilare solo le parti necessarie in relazione alla tipologia della proposta)

Protocollo n. 0012252 del 14/04/2025 16:13:57
documento firmato digitalmente da SALVATORE MALATINO, ANGELO SORICE e stampato il giorno 15/04/2025 da Giuliano Enrico.

Prot.: 0235/2023/SA

Napoli, Ottobre 2023

TecnoGlobo

Società di Ingegneria Integrata

Protocollo n. 0012252 del 14/04/2025 16:13:57
documento firmato digitalmente da PAOLO GUGLIELMI e stampato il giorno 15/04/2025 da Giuliano Enrico.

e-distribuzione

ALLEGATI CARTOGRAFICI

per la Valutazione di Incidenza Ambientale

ITER 2708480

Lavori di scavo per la posa di un tronco di linea elettrica BT, la posa di un armadio e di una cassetta di sezionamento stradale interferente con Via Piano delle Pere, per allaccio cliente "FRANCESCO COPPOLA ENER E LOG SRL" [Eneltel. 873516984], nel tenimento del Comune di Agropoli (SA)

L'Amministratore

TecnoGlobo s.r.l.
L'Amministratore unico


Il Direttore Tecnico

ORDINE DEGLI INGEGNERI DELLA PROVINCIA DI NAPOLI
DOTT ING GUGLIELMI PAOLO
ISCRITTO ALL'ALBO PROFESSIONALE
COL N. 12825

TecnoGlobo s.r.l.
Via Vincenzo Tiberio, 14 – 80125 Napoli # Tel. 0817283838
P.Iva 05658461214 - Iscrizione alla C.C.I.A.A. di Napoli n° 767153 del 16/02/2007 - Cap. Soc. € 30.000,00 i.v.
E-mail: amministrazione@tecnoglobo.it - info@tecnoglobo.it - (P.E.C.) tecnoglobo@legalmail.it -
www.tecnoglobo.it

Corografia

Scala 1:25000

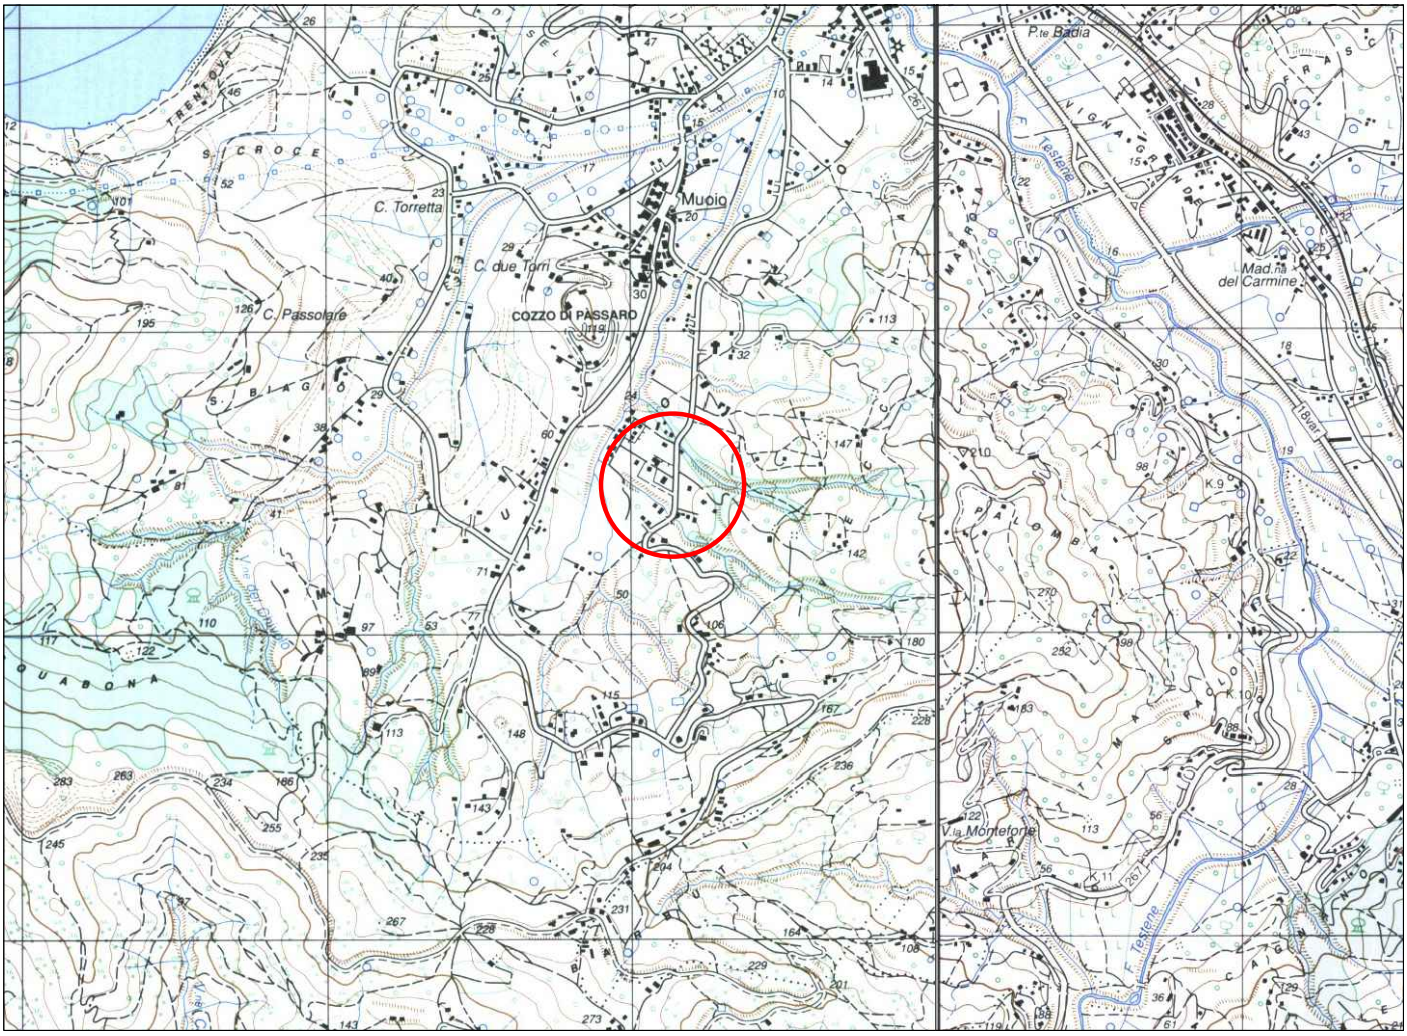

area di interesse

CARTA TOPOGRAFICA IGM SERIE 25
ESTRATTO FOGLIO n° 502 SEZ. I - AGROPOLI -
ESTRATTO FOGLIO n° 503 SEZ. IV - OGLIASTRO CILENTO -

Protocollo n. 0012252 del 14/04/2025 16:13:57
documento firmato digitalmente da PAOLO GUGLIELMI e stampato il giorno 15/04/2025 da Giuliano Enrico.

Foto aerea della zona interessata



Protocollo n. 0012252 del 14/04/2025 16:13:57
documento firmato digitalmente da PAOLO GUGLIELMO e stampato il giorno 15/04/2025 da Giuliano Enrico

area di interesse


MINISTERO DELL'AMBIENTE
E DELLA TUTELA DEL TERRITORIO E DEL MARE

Regione: Campania

Codice sito: IT8050032

Superficie (ha): 1339

Denominazione: Monte Tresino e dintorni

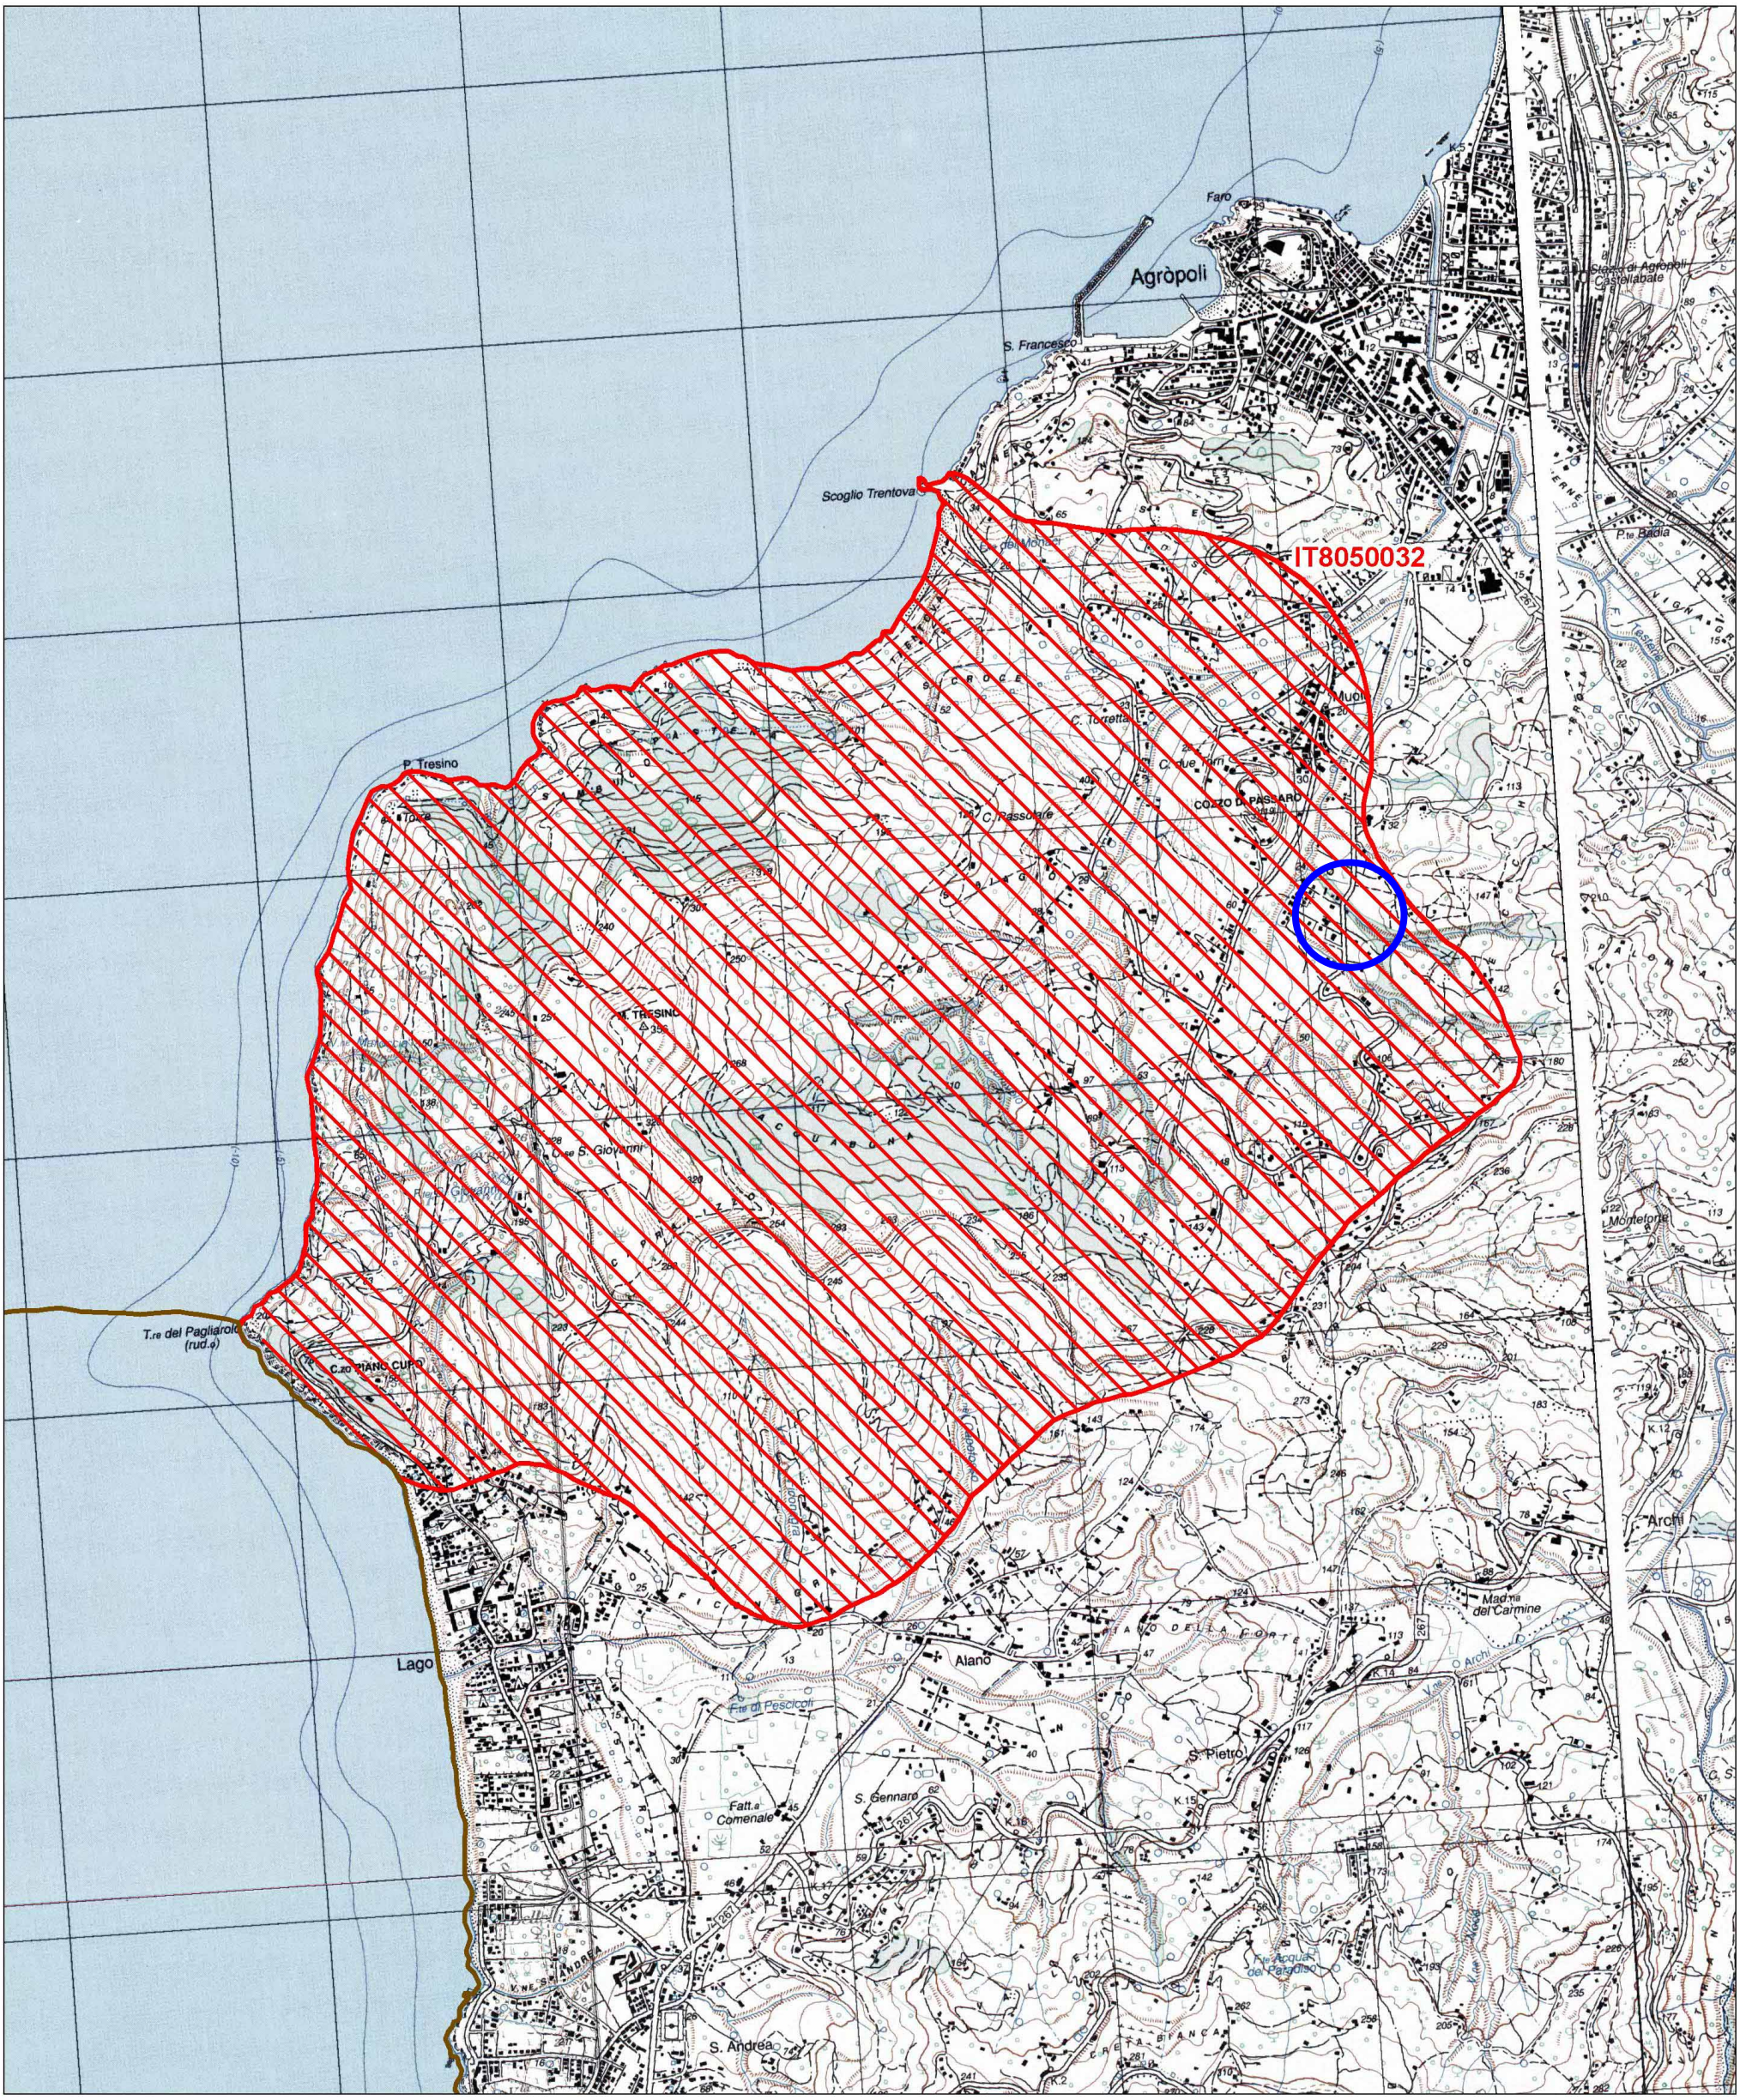

Data di stampa: 06/12/2010

Scala 1:25'000

Legenda

sito IT8050032

altri siti


Base cartografica: IGM 1:25'000

area di interesse

NATURA 2000

Protocollo n. 0012252 del 14/04/2025 16:13:57
documento firmato digitalmente da PAOLO GUGLIELMI e stampato il giorno 15/04/2025 da Giuliano Enrico.

ISPRA - Carta degli Habitat - CNAT

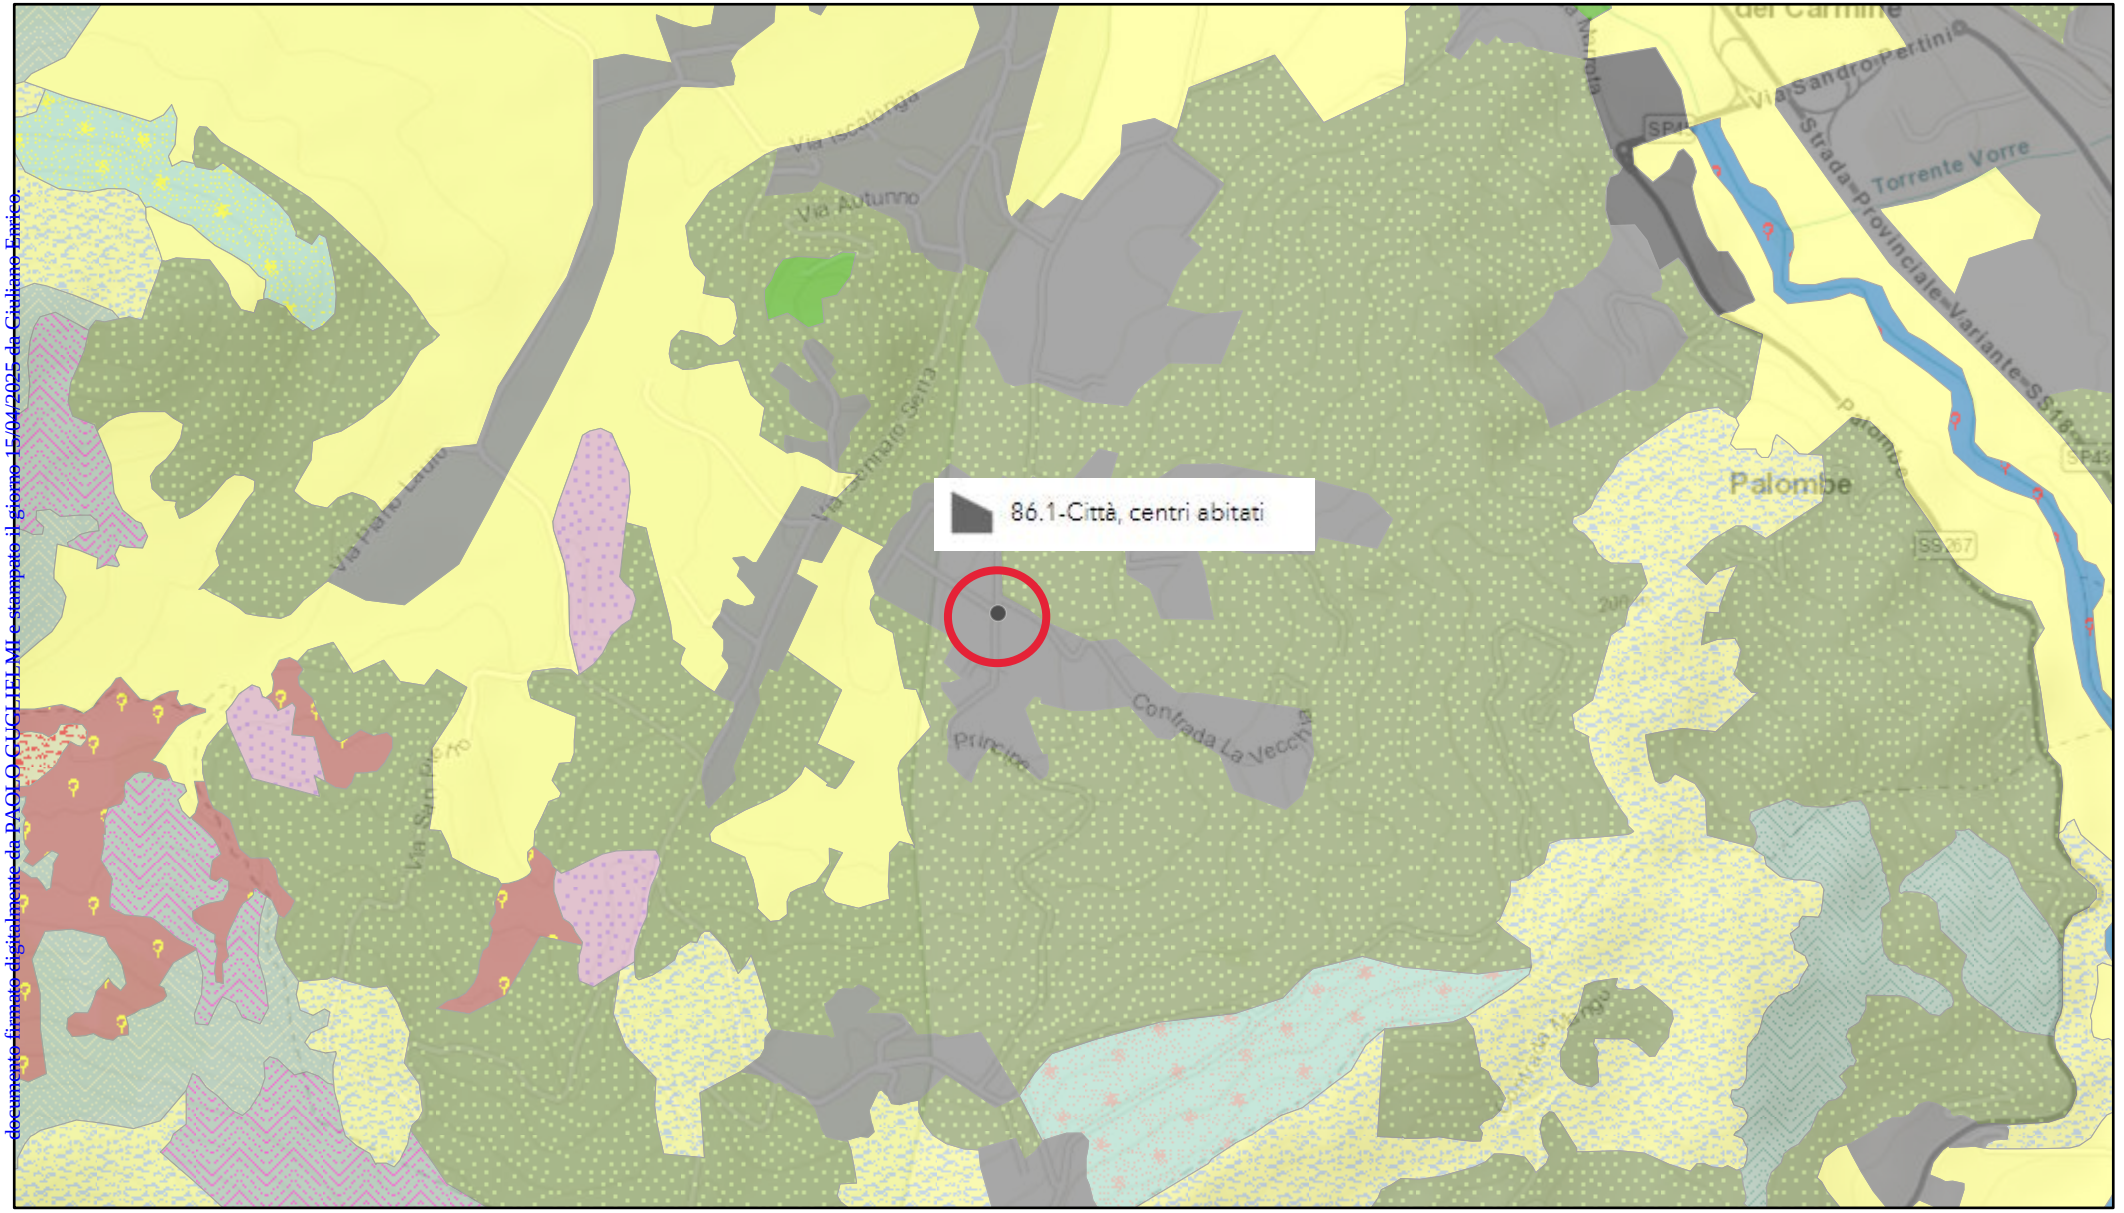

Protocollo n. 0012252 del 14/04/2025 16:13:57
documento firmato digitalmente da PAOLO GUGLIELMI e stampato il giorno 15/04/2025 da Giuliano Enrico.

13/10/2023, 16:07:49

CNAT - Carta degli Habitat - Carta degli Habitat

- 13-Foci fluviali
- 13.2-Estuari
- 14-Piane fangose e sabbiose sommerse parzialmente dalle maree
- 14.1-Piane fangose e sabbiose intertidali
- 15.1-Ambienti salmastri con vegetazione alofila pioniera annuale
- 15.21-Praterie a spartina

1:18,056

0 0.1 0.2 0.4 mi


0 0.17 0.35 0.7 km

Esri, HERE, Garmin, INCREMENT P, USGS, METI/NASA

area di interesse

Per l'utilizzo dei dati in lavori e/o pubblicazioni è richiesta la seguente citazione: ISPRA - Sistema Informativo di Carta della Natura

ISPRA - Corine Land Cover - 2018

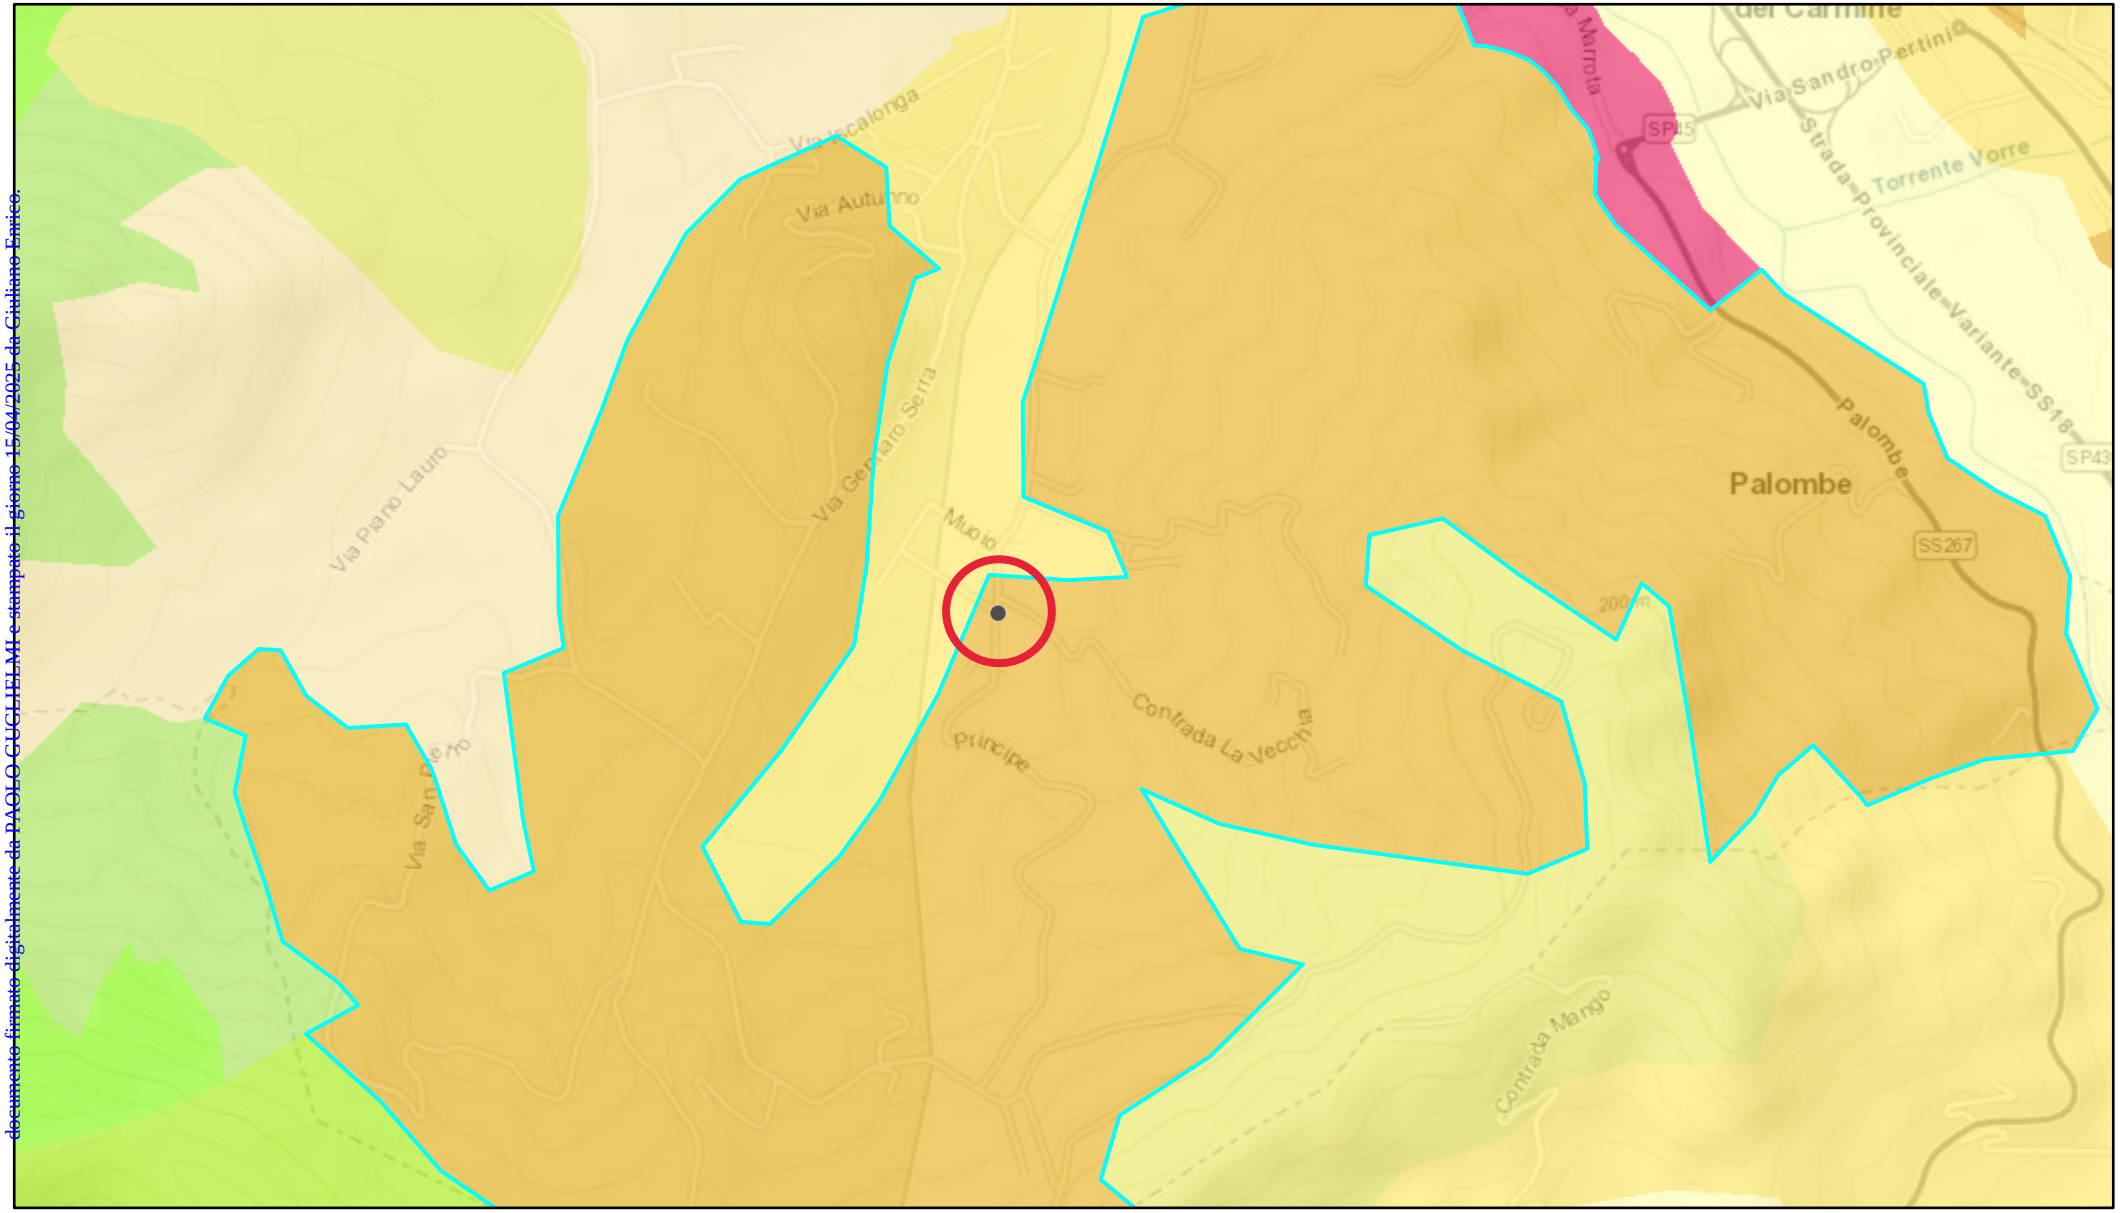

Protocollo n. 0012252 del 14/04/2025 16:13:57
documento firmato digitalmente da PAOLO GUGLIELMI e stampato il giorno 15/04/2025 da Giuliano Enrico.

13/10/2023, 16:03:52

Corine Land Cover 2018 vector

- 111: Continuous urban fabric
- 211: Non-irrigated arable land
- 223: Olive groves
- 231: Pastures
- 241: Annual crops associated with permanent crops
- 242: Complex cultivation patterns
- 311: Broad-leaved forest
- 323: Sclerophyllous vegetation
- 324: Transitional woodland-shrub

1:18,056

0 0.1 0.2 0.4 mi

0 0.17 0.35 0.7 km

European Environment Agency (EEA), Esri, HERE, Garmin, INCREMENT P, USGS, METI/NASA

area di interesse

Per l'utilizzo dei dati in lavori e/o pubblicazioni è richiesta la seguente citazione: ISPRA - Sistema Informativo di Carta della Natura

Prot.: 0235/2023/SA

Napoli, Maggio 2023

TecnoGlobo

Società di Ingegneria Integrata

Protocollo n. 0012252 del 14/04/2025 16:13:57
documento firmato digitalmente da PAOLO GUGLIELMI, PAOLO GUGLIELMI e stampato il giorno 15/04/2025 da Giuliano Enrico.

e-distribuzione

ELABORATO TECNICO

COMUNE DI AGROPOLI

ITER 2708480

Lavori di scavo per la posa di un tronco di linea elettrica BT, la posa di un armadio e di una cassetta di sezionamento stradale interferente con Via Piano delle Pere, per allaccio cliente "FRANCESCO COPPOLA ENER E LOG SRL" [Eneltel. 873516984], nel tenimento del Comune di Agropoli (SA)

L'Amministratore

TecnoGlobo s.r.l.
L'Amministratore unico

Il Direttore Tecnico

ORDINE DEGLI INGEGNERI DELLA PROVINCIA DI NAPOLI
DOTT ING GUGLIELMI PAOLO
ISCRITTO ALL'ALBO PROFESSIONALE
COL N. 12825

TecnoGlobo s.r.l.
Via Vincenzo Tiberio, 14 – 80125 Napoli # Tel. 0817283838
P.Iva 05658461214 - Iscrizione alla C.C.I.A.A. di Napoli n° 767153 del 16/02/2007 - Cap. Soc. € 30.000,00 i.v.
E-mail: amministrazione@tecnoglobo.it - info@tecnoglobo.it - (P.E.C.) tecnoglobo@legalmail.it -
www.tecnoglobo.it

Relazione tecnica

Premessa

e-distribuzione S.p.a., con sede in Roma alla Via Ombrone 2, C.F. 05779711000, e per essa l'Area Regionale Campania – Unità Territoriale Sala Consilina - in qualità di esercente il pubblico servizio di Distribuzione di energia elettrica si trova a dover far fronte ai lavori di scavo per la posa di un tronco di linea elettrica BT, la posa di un armadio e di una cassetta di sezionamento stradale interferente con Via Piano delle Pere, per allaccio cliente "FRANCESCO COPPOLA ENER E LOG SRL" [Eneltel. 873516984], nel tenimento del Comune di Agropoli (SA).

Coordinate Geografiche di riferimento

PUNTO	DESCRIZIONE	LATITUDINE	LONGITUDINE
1	Sostegno BT esistente + armadio di sezionamento di progetto	40.329448° N	14.989154° E
2	Cassetta di sezionamento di progetto + punto di fornitura cliente	40.329296° N	14.989113° E

Descrizione dell'intervento e caratteristiche tecniche

L'impianto di progetto consiste nella posa in opera di un tronco di linea elettrica BT in cavo interrato esercito a 400V.

L'impianto di cui si **chiede l'autorizzazione** al **COMUNE**, prevede:

[PUNTO 1] La posa su **Via Piano delle Pere** di un armadio di sezionamento stradale;

[TRATTO 1-2] Lo scavo su **Via Piano delle Pere** di una trincea realizzata con la tecnica dello scavo aperto a sezione obbligata con una lunghezza di ml 22.00, larga ml 0.40, profonda ml 1.20 rispetto al piano stradale;

[PUNTO 2] La posa su **Via Piano delle Pere** di una cassetta di sezionamento stradale;

Posa negli scavi sopra citati di n° 1 cavo BT quadripolare del tipo 3x150+95N, matricola [33 06 56], canalizzato in tubazione corrugata dal diametro di 125mm.

SUPERFICIE DI SCAVO
[TRATTO 1-2] trincea ml 22.00 x ml 0.40 = 8.80 mq
Superficie di scavo totale: circa mq 8.80

Lungo il tracciato di posa, la presenza dei cavi sarà segnalata da nastro monitore e nell'attraversamento di altri sottoservizi: fognatura, cavi telefonici, acquedotti, gasdotti ecc. saranno rispettate le distanze minime ed adottate le precauzioni, le protezioni e le segnalazioni previste dalle norme C.E.I. per la posa dei cavi interrati su strada pubblica.
I lavori saranno programmati in modo da arrecare il minimo disagio al traffico veicolare.
Per quanto attiene l'aspetto tecnico delle norme che disciplinano la progettazione, la costruzione e l'esercizio delle linee elettriche sotterranee della distribuzione sono:

- DM 21/03/1988 "approvazione delle norme tecniche per la progettazione, l'esecuzione e l'esercizio delle linee elettriche aeree esterne, limitatamente all'art. 2.1.17;
- DM 24/11/1984 "Norme di sicurezza antincendio per il trasporto, la distribuzione, l'accumulo e l'utilizzazione del gas naturale con densità non superiore a 0,8";


Protocollo n. 0012252 del 14/04/2025 16:13:57
documento firmato digitalmente da PAOLO GUGLIELMI, PAOLO GUGLIELMI e stampato il giorno 15/04/2025 da Giuliano Enrico.

- DM 16/04/2008 "Regola tecnica per la progettazione, costruzione, collaudo, esercizio e sorveglianza delle opere e dei sistemi di distribuzione e di linee dirette del gas naturale con densità non superiore a 0,8"
- DM 17/04/2008 "Regola tecnica per la progettazione, costruzione, collaudo, esercizio e sorveglianza delle opere e degli impianti di trasporto di gas naturale con densità non superiore a 0,8";
- D.Lg.285/92 "Codice della strada";
- Norma CEI 11-17 "Impianti di produzione, trasmissione e distribuzione di energia elettrica – Linee in cavo;
- Norma CEI 11-46 "Strutture sotterranee polifunzionali per la coesistenza di servizi a rete diversi – Progettazione, costruzione, gestione e utilizzo – Criteri generali di sicurezza";
- Norma CEI 11-47 "Impianti tecnologici sotterranei – Criteri generali di posa";
- Norma CEI EN 61386-24 "Sistemi di tubi ed accessori per installazioni elettriche Parte 24: Prescrizioni particolari – Sistemi di Tubi interrati";

Inoltre la progettazione elettrica (dimensionamento dei conduttori e dell'isolamento) è stata eseguita nel rispetto delle "PRESCRIZIONI DA OSSERVARE PER LA PROGETTAZIONE E LA COSTRUZIONE DELLE NUOVE LINEE MT/BT IN CAVO SOTTERRANEO" vigenti ed emanate dall' e-distribuzione s.p.a. per l'unificazione delle linee elettriche in cavo aereo/sotterraneo MT/BT.
L'impianto sarà realizzato in conformità alle norme C.E.I. e nel rispetto delle norme igienico sanitarie previste per i cantieri edili stradali, necessarie a garantire l'incolumità e l'igiene dei cittadini; delle norme per la salute e l'incolumità dei lavoratori addetti al cantiere e delle norme del codice della strada.
Ulteriori particolari sono riportati nella documentazione grafica allegata costituita dai seguenti elaborati:

- Corografia scala 1:25000
- Foto aerea della zona interessata
- Planimetria coordinate dei punti significativi scala 1:1000
- Planimetria Catastale scala 1:1000
- Planimetria d'insieme scala 1:500
- Particolare A-A, pianta e sezione scale varie
- Foto dei luoghi con riporto del tracciato dell'impianto
- Tavola tecnica e-distribuzione C2.3 scavo per posa cavi BT
- Tavola tecnica e-distribuzione M1.1 per tipologia di cavo BT da posare
- Tavola tecnica e-distribuzione M7.1 per tipologia di cassetta da installare
- Tavola tecnica e-distribuzione M7.2 per tipologia di cassetta da installare.


IL Tecnico

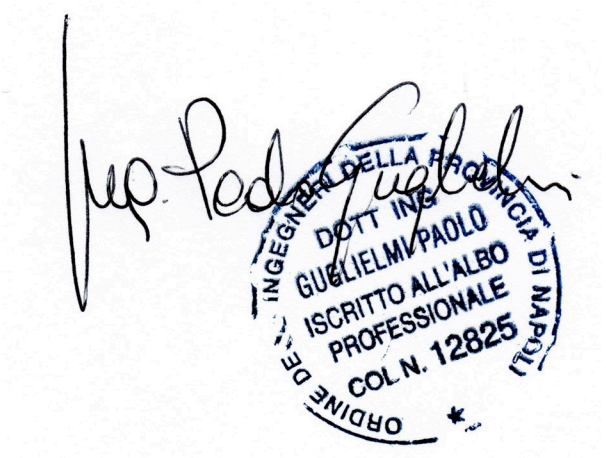

Protocollo n. 0012252 del 14/04/2025 16:13:57
documento firmato digitalmente da PAOLO GUGLIELMI, PAOLO GUGLIELMI e stampato il giorno 15/04/2025 da Giuliano Enrico.

Corografia

Scala 1:25000

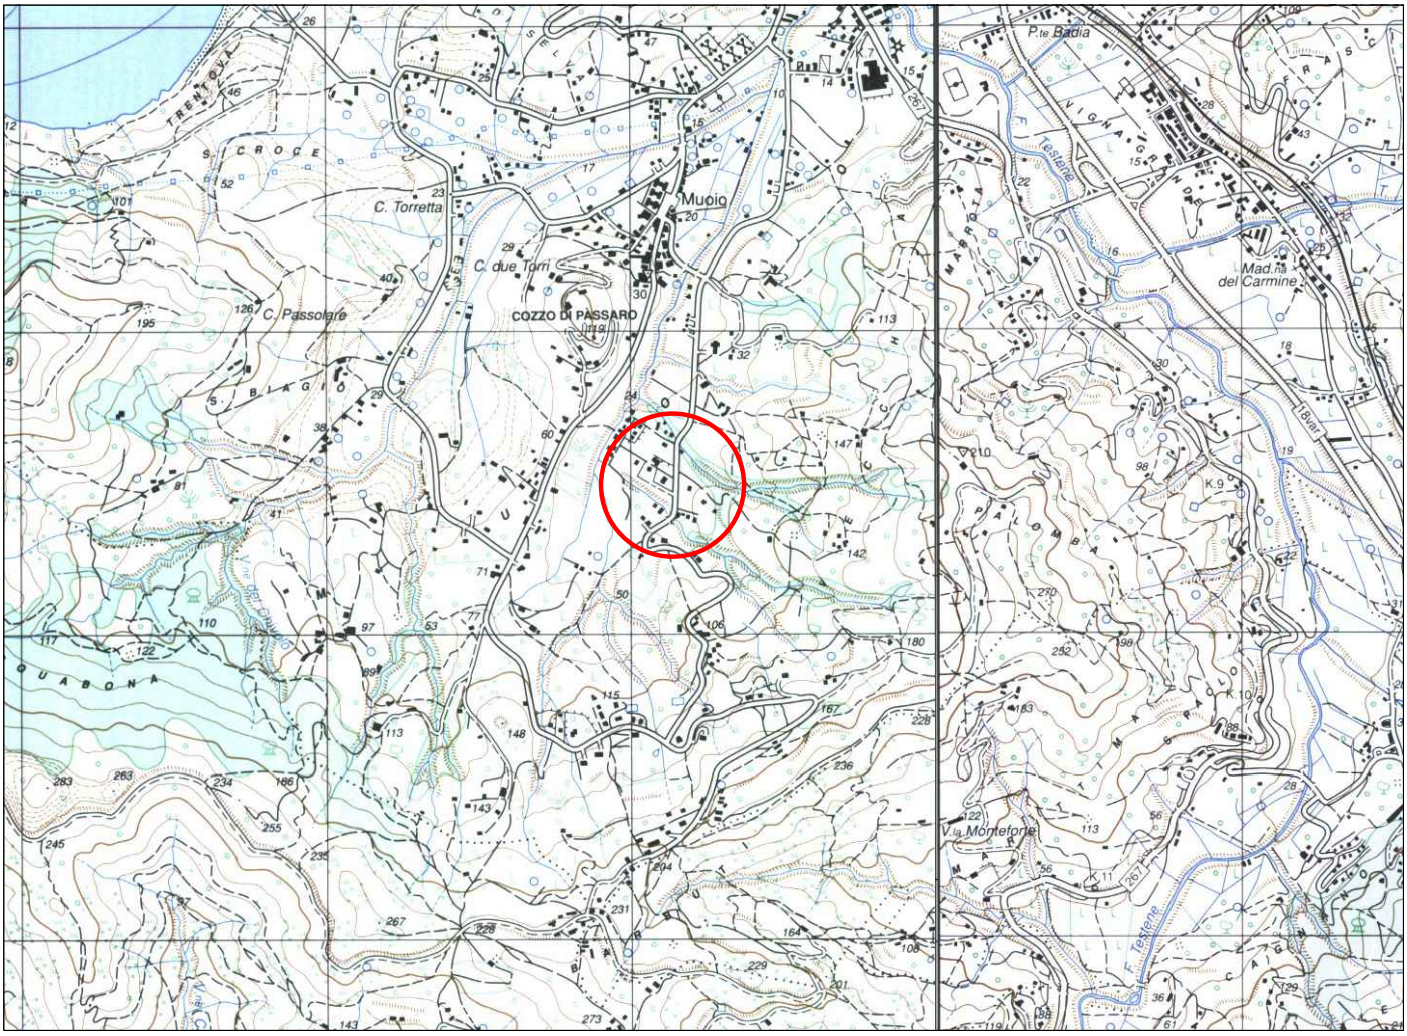

area di interesse

CARTA TOPOGRAFICA IGM SERIE 25
ESTRATTO FOGLIO n° 502 SEZ. I - AGROPOLI -
ESTRATTO FOGLIO n° 503 SEZ. IV - OGLIASTRO CILENTO -

Protocollo n. 0012252 del 14/04/2025 16:13:57
documento firmato digitalmente da PAOLO GUGLIELMI, PAOLO GUGLIELMI e stampato il giorno 15/04/2025 da Giuliano Enrico.

Foto aerea della zona interessata




area di interesse

Protocollo n. 0012252 del 14/04/2025 16:13:57
documento firmato digitalmente da PAOLO GUGLIELMI, PAOLO GUGLIELMI e stampato il giorno 15/04/2025 da Giuliano Fanco

Planimetria coordinate dei punti significativi

Scala 1:1000

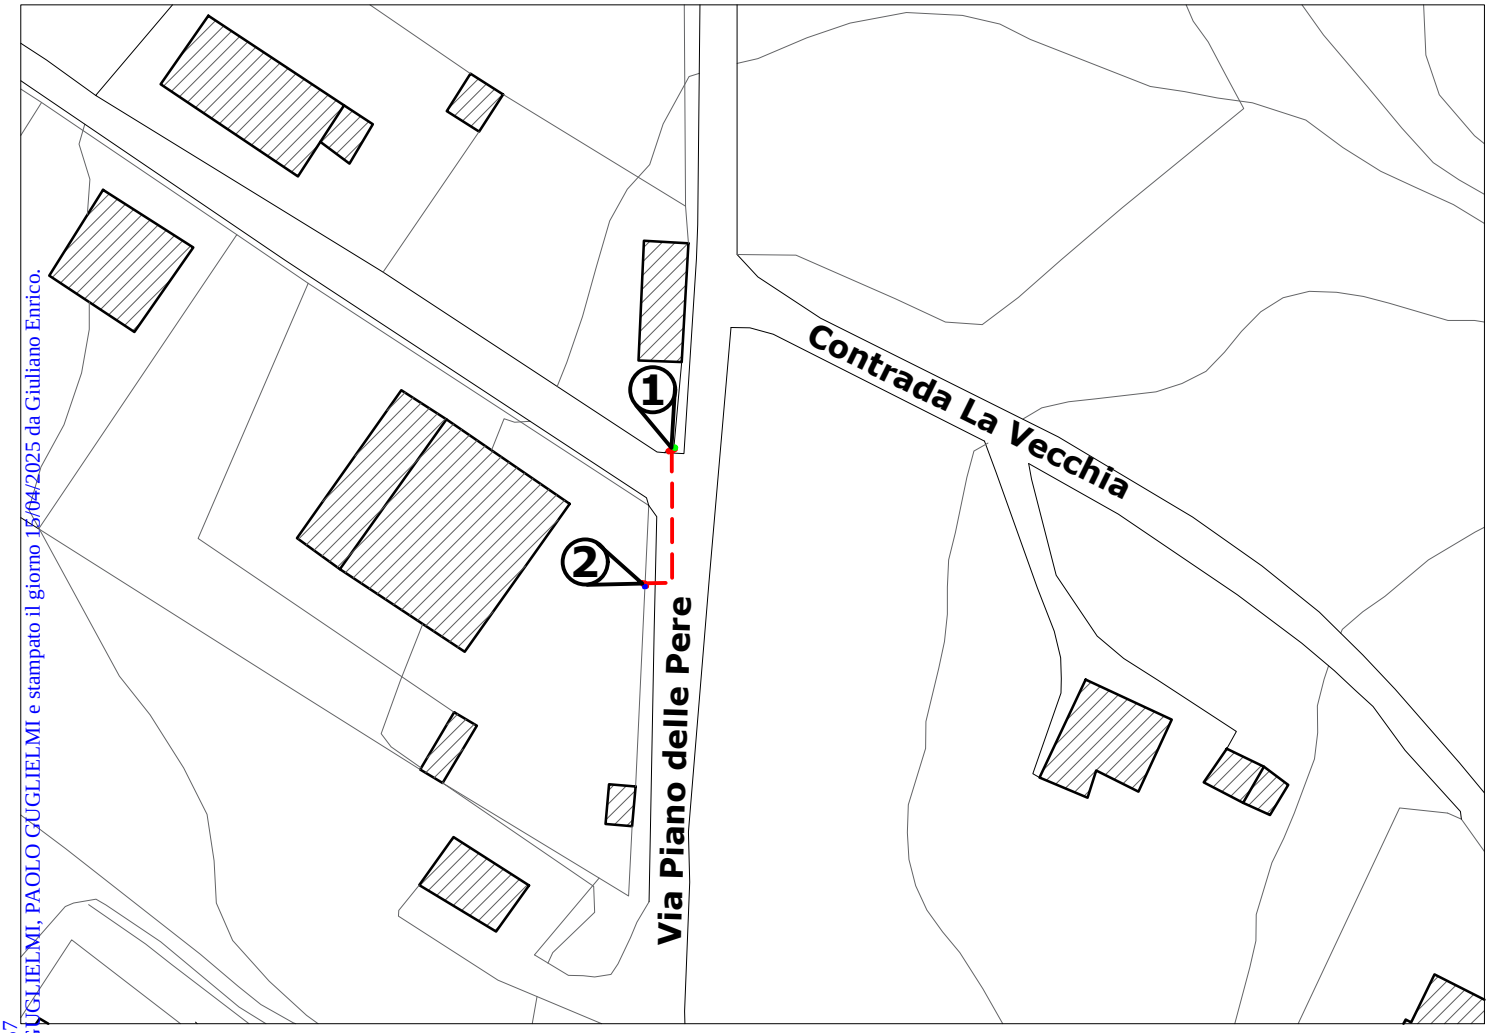

Protocollo n. 0012252 del 14/04/2025 16:13:57
Documento firmato digitalmente da PAOLO GUGLIELMI, PAOLO GUGLIELMI e stampato il giorno 15/04/2025 da Giuliano Enrico.

Asse impianto BT di progetto

Sostegno BT esistente

Armadio di sez. di progetto

Cassetta di sez. di progetto

Punto di fornitura cliente


Localizzazione intervento:

① Punti significativi del tracciato dell'impianto

Punto	DESCRIZIONE	LATITUDINE	LONGITUDINE
1	Sostegno BT esistente + Armadio di sez. di progetto	40.329448° N	14.989154° E
2	Cassetta di sez. di progetto + Punto di fornitura cliente	40.329296° N	14.989113° E

Planimetria Catastale

Scala 1:1000

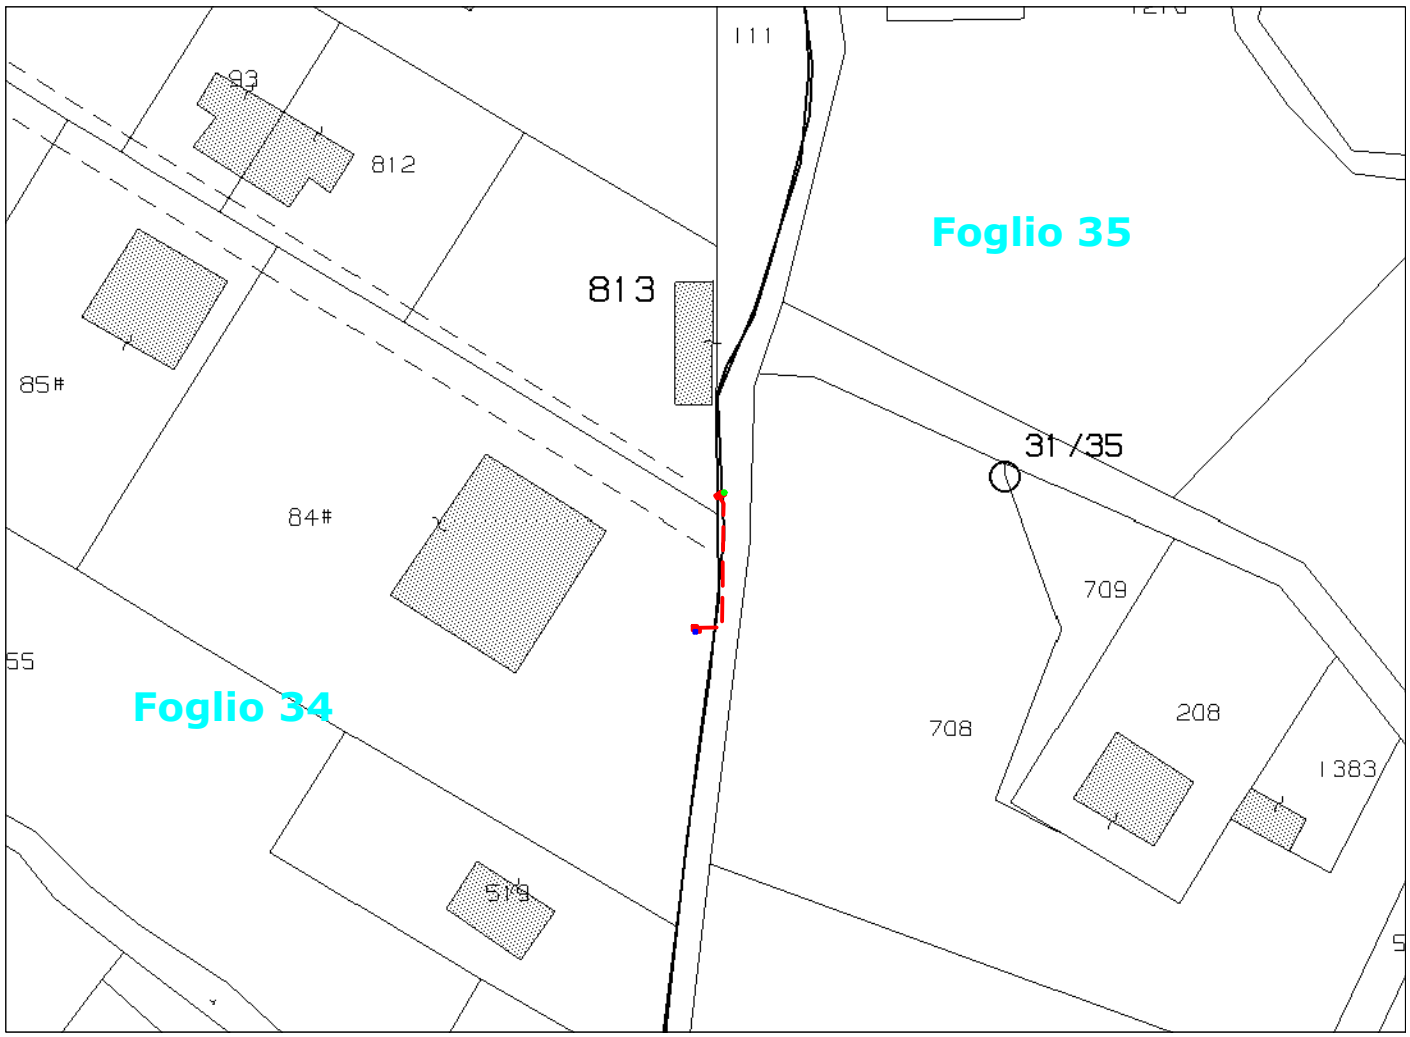


Limite foglio catastale
Asse impianto BT di progetto
Sostegno BT esistente
Armadio di sez. di progetto
Cassetta di sez. di progetto
Punto di fornitura cliente

Protocollo n. 0012252 del 14/04/2025 16:13:57
documento firmato digitalmente da PAOLO GUGLIELMI, PAOLO GUGLIELMI e stampato il giorno 15/04/2025 da Giuliano Enrico.

COMUNE DI AGROPOLI (SA)
Estratto catastale foglio 34 e 35


Planimetria d'Insieme

Scala 1:500

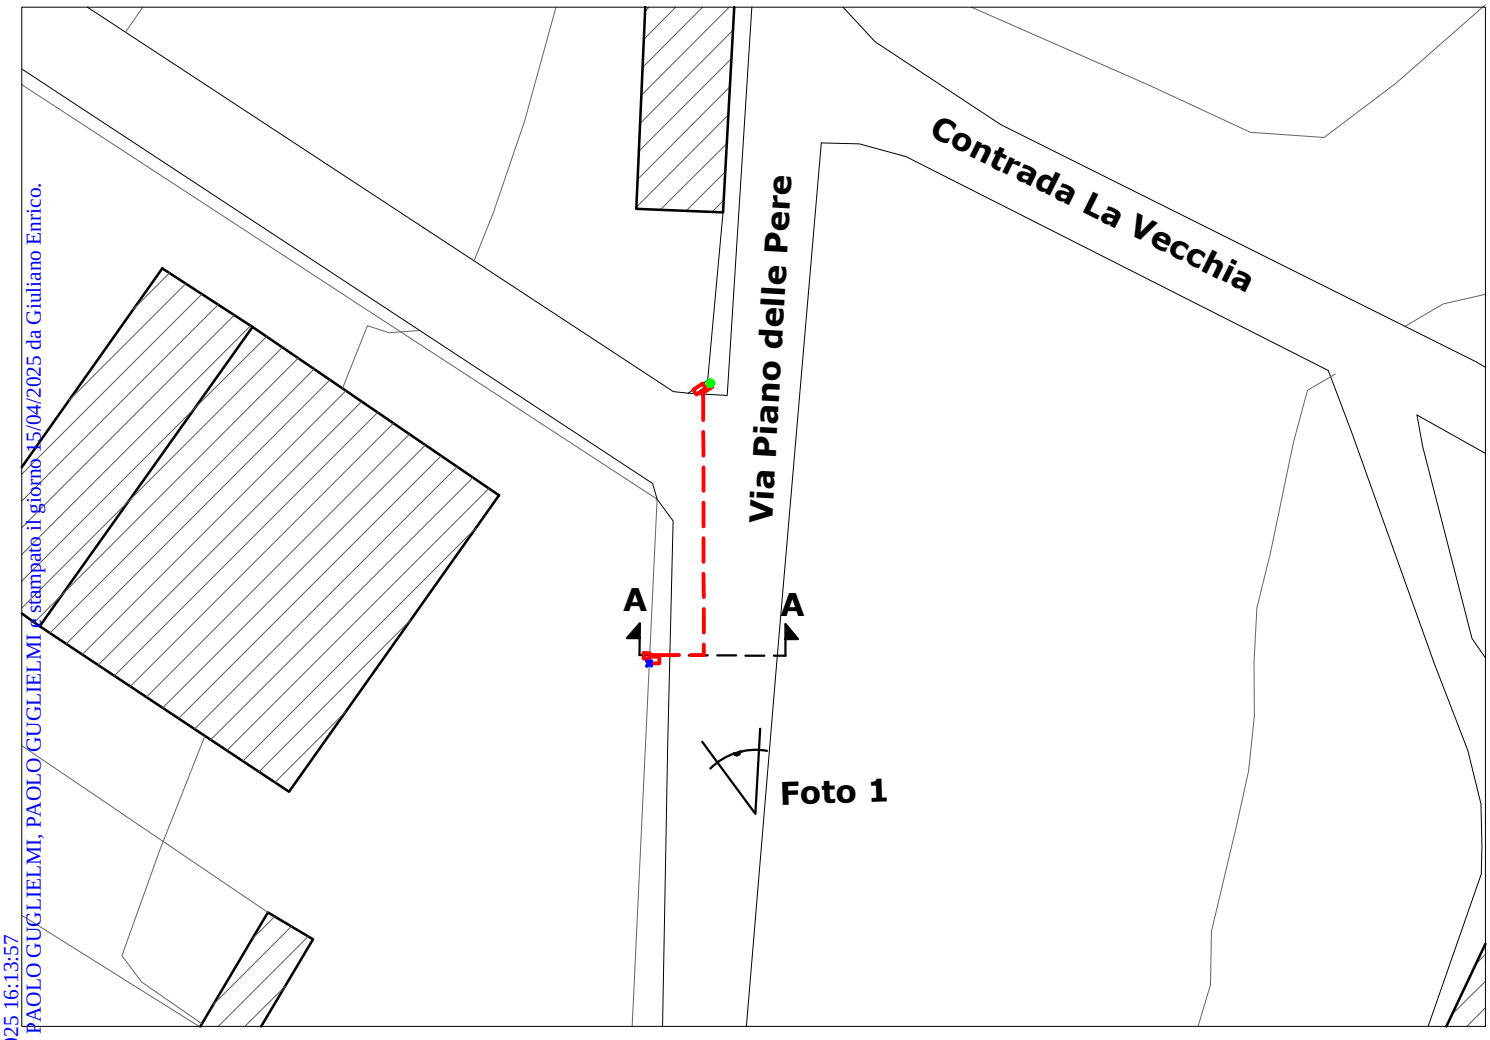

Protocollo n. 0012252 del 14/04/2025 16:13:57
documento firmato digitalmente da PAOLO GUGLIELMI, PAOLO/GUGLIELMI e stampato il giorno 15/04/2025 da Giuliano Enrico.


- Asse impianto BT di progetto
- Sostegno BT esistente
- Armadio di sez. di progetto
- Cassetta di sez. di progetto
- Punto di fornitura cliente
- Sezioni significative

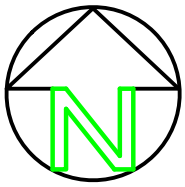

Particolare A-A

Pianta

Scala 1:200

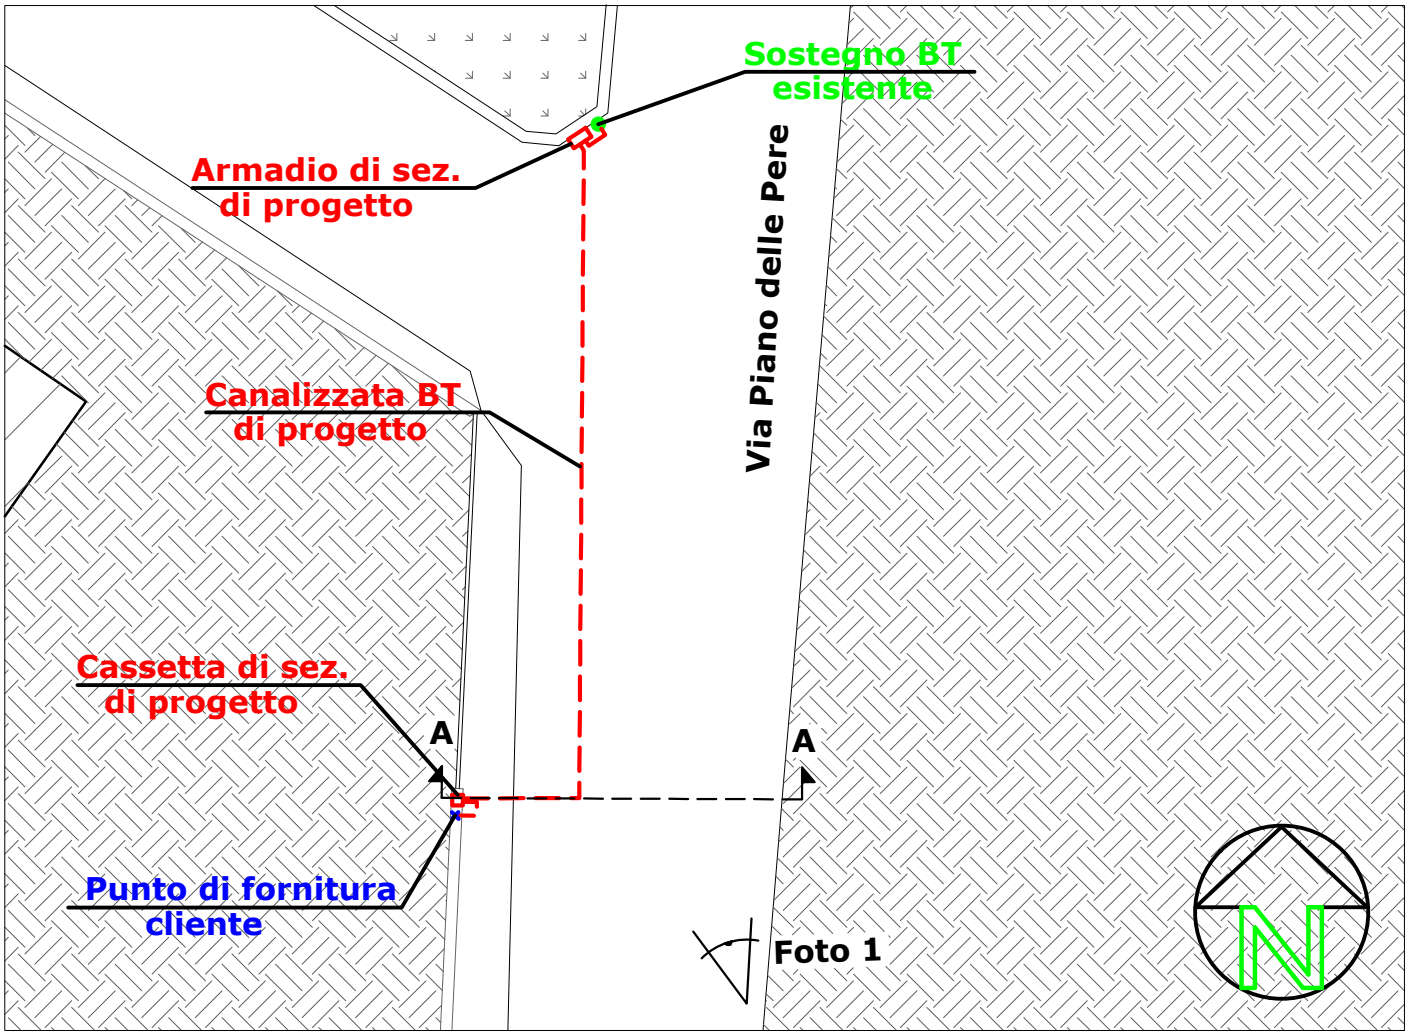

Protocollo n. 0012252 del 14/04/2025 16:13:57
documento firmato digitalmente da PAOLO GUGLIELMI, PAOLO GUGLIELMI e stampato il giorno 15/04/2025 da Giuliano Enrico.

Sezione

Via Piano delle Pere

Scala 1:100


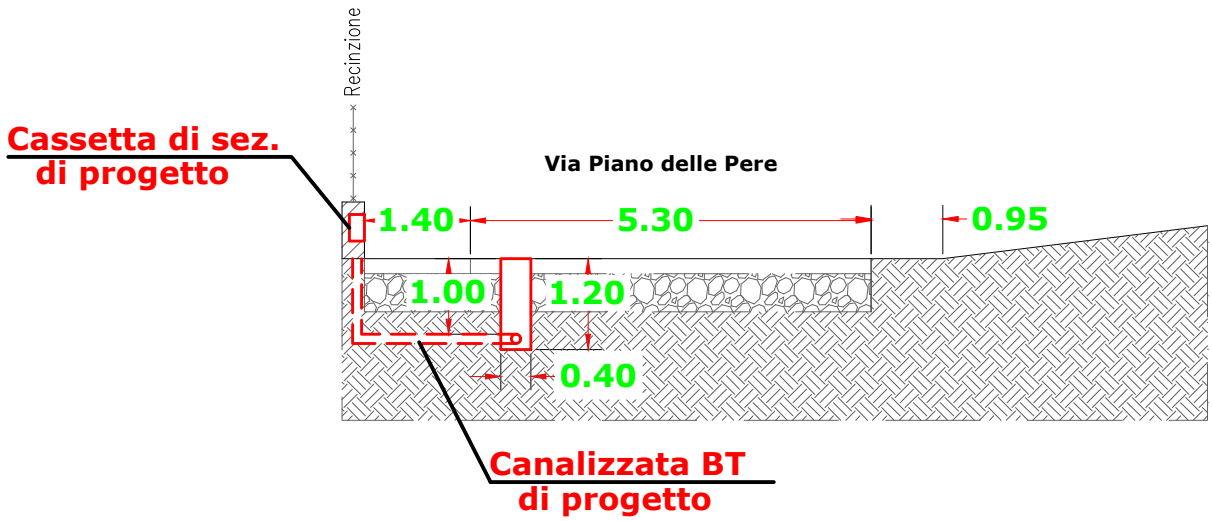


Foto 1 - Sezione A-A

Via Piano delle Pere

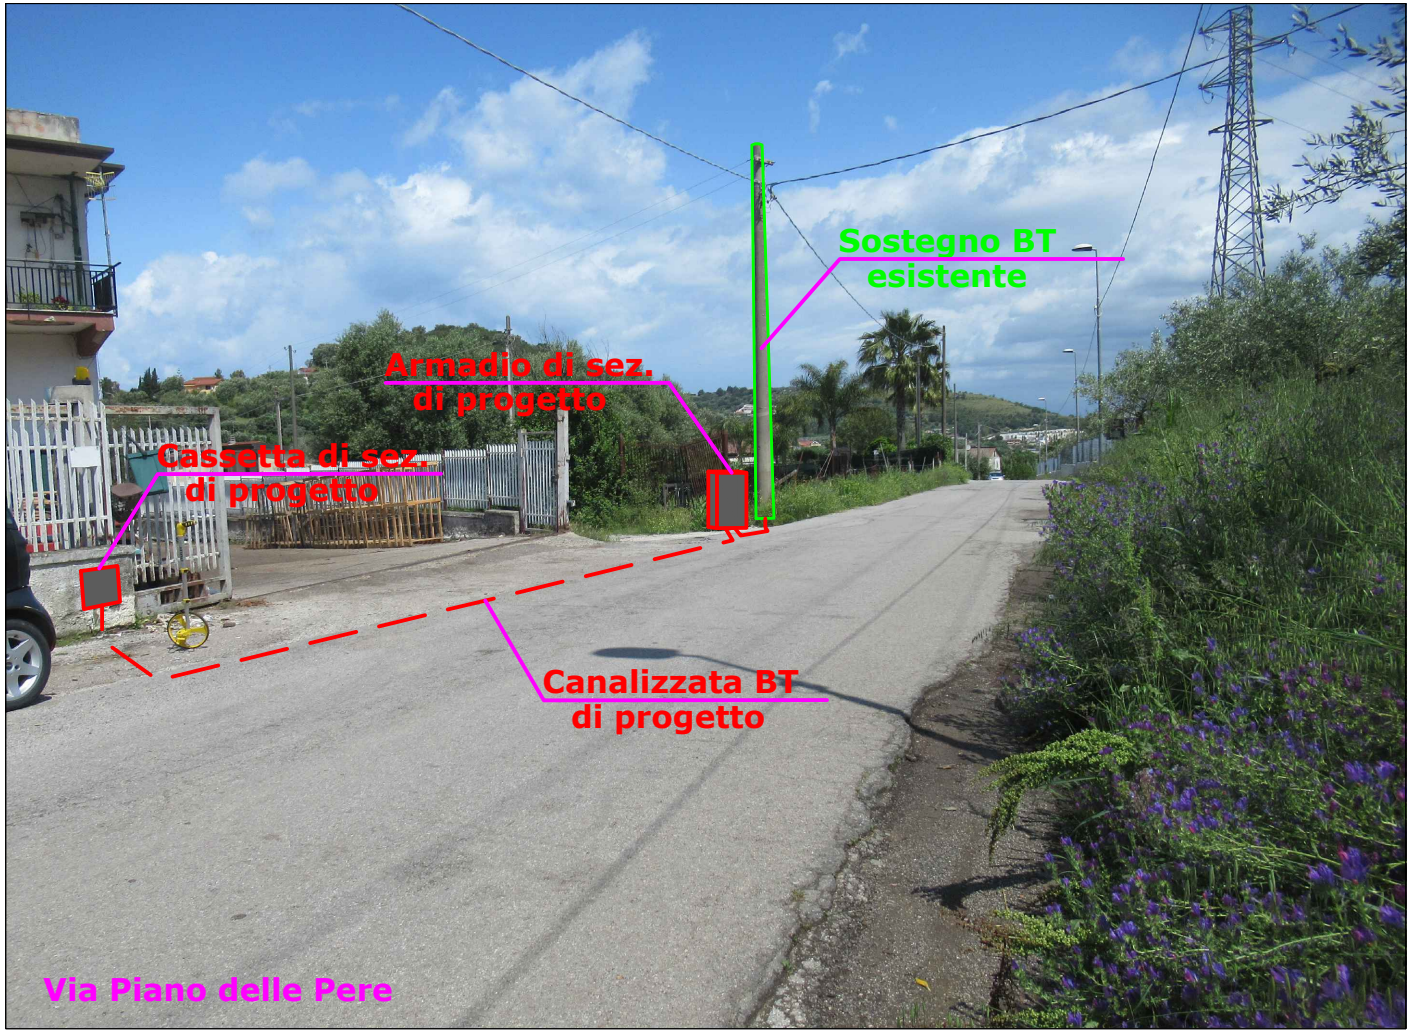


Protocollo n. 0012252 del 14/04/2025 16:13:57
documento firmato digitalmente da PAOLO GUGLIELMI, PAOLO GUGLIELMI e stampato il giorno 15/04/2025 da Giuliano Enrico.

DIREZIONE RETE – SUPPORTO INGEGNERIA

Protocollo n. 0012252 del 14/04/2025 16:13:57
documento firmato digitalmente da PAOLO GUGLIELMI, PAOLO GUGLIELMI e stampato il giorno 15/04/2025 da Giuliano Enrico.

Posa di n° 1 cavo BT su strada su strada asfaltata pubblica (Nuovo codice della strada)

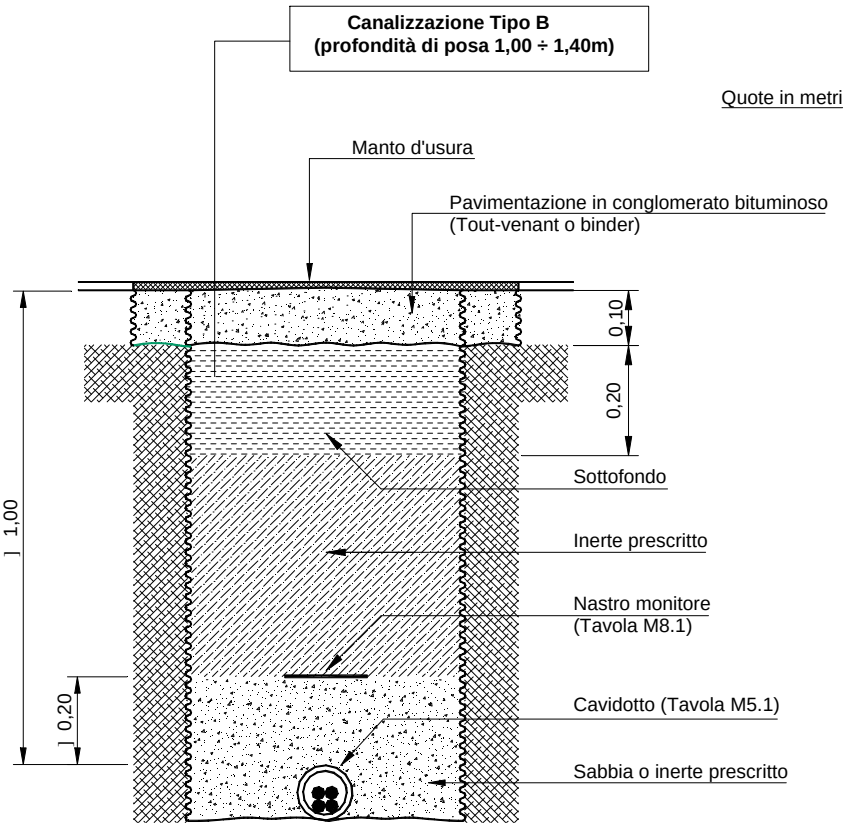


. **N.B.:** per la posa su strada asfaltata in proprietà privata, deve essere prevista la canalizzazione tipo A. In questo caso valgono le prescrizioni delle Norme CEI 11-17 (art. 2.3.11.e) che stabiliscono una profondità minima, tra il *piano di appoggio del cavo* e la *superficie del suolo*, di 0,50 m per i cavi BT.

DIREZIONE RETE – SUPPORTO INGEGNERIA

Protocollo n. 0012252 del 14/04/2025 16:13:57
documento firmato digitalmente da PAOLO GUGLIELMI, PAOLO GUGLIELMI e stampato il giorno 15/04/2025 da Giuliano Enrico.

Cavi quadripolari ad elica visibile

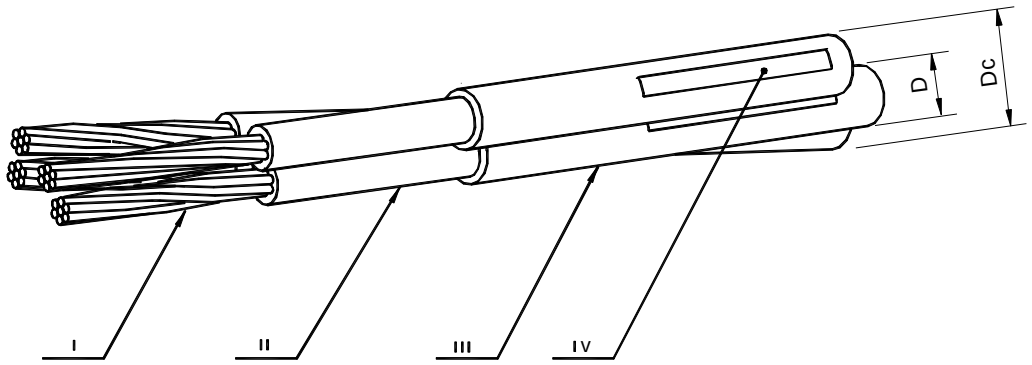

I - Conduttore ***II*** - Isolante ***III*** - Guaina ***IV*** - Stampigliatura

Cavo quadripolare in **alluminio** ad elica visibile

- ARG7RX - 0,6/1 kV (isolato con HEPR)
- ARE4∗RX - 0,6/1 kV (isolato con XLPE)

Matricola	Numero dei conduttori per sez. nominale [n° x mm^2)	Diametro circoscritto Dc circa [mm]	Diametro esterno D [mm]		Massa nominale [kg/km]	Tabella
			Fasi	Neutro		
33 06 52	3 x 95 + 50 N	44	17,5 ÷ 19,4	13,4 ÷ 14,8	1500	
33 06 56	3 x 150 + 95 N	53	20,8 ÷ 22,9	17,5 ÷ 19,4	2400	DC 4146
33 06 57	3 x 240 + 150 N	65	25,9 ÷ 28,4	20,8 ÷ 22,9	3600	

Cavo quadripolare in **rame** ad elica visibile

- RG7RX - 0,6/1 kV (isolato con HEPR)
- RE4∗RX - 0,6/1 kV (isolato con XLPE)

Matricola	Numero dei conduttori per sez. nominale [n° x mm^2)	Diametro circoscritto Dc [mm]	Diametro esterno D mm]		Massa nominale [kg/km]	Tabella
			Fasi	Neutro		
33 06 25	3 x 50 + 25 N	34	13,4 ÷ 14,8	10,9 ÷ 12,5	1900	DC 4145
33 06 26	3 x 95 + 50 N	44	17,5 ÷ 19,4	13,4 ÷ 14,8	3500	
33 06 27	3 x 150 + 95 N	53	20,8 ÷ 22,9	17,5 ÷ 19,4	5600	

DIREZIONE RETE – SUPPORTO INGEGNERIA

Protocollo n. 0012252 del 14/04/2025 16:13:57
documento firmato digitalmente da PAOLO GUGLIELMI, PAOLO GUGLIELMI e stampato il giorno 15/04/2025 da Giuliano Enrico.

Contenitori stradali

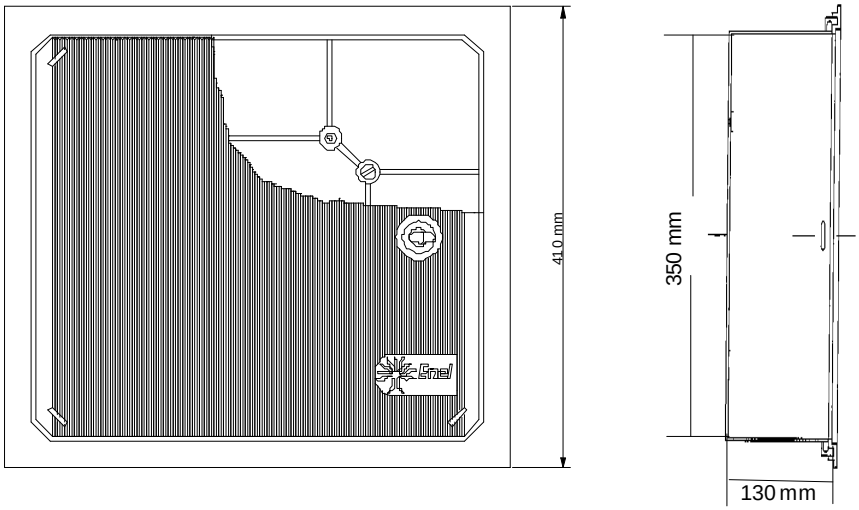


Fig. A

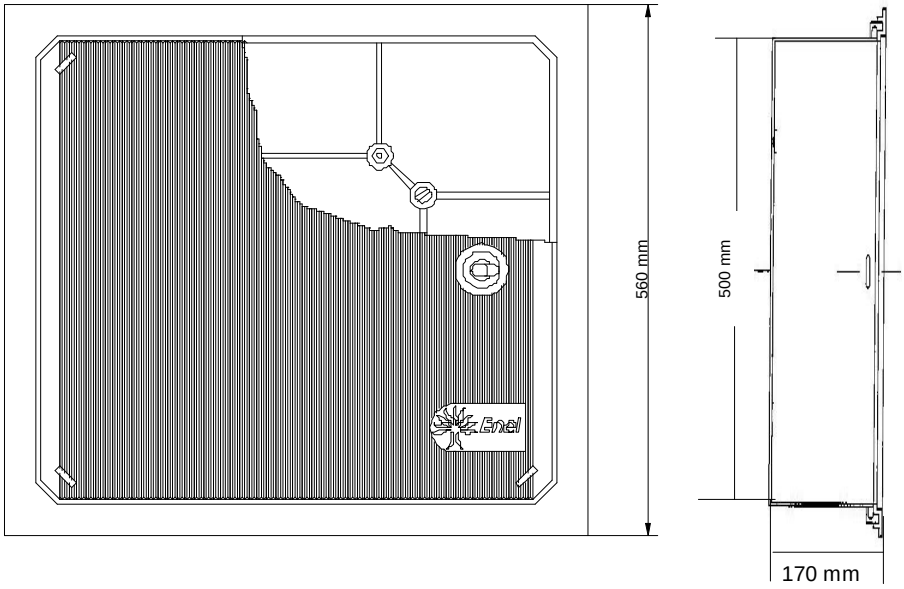


Fig. B

Fig.	Descrizione	Matricola	Tabella
A	Cassetta stradale in vetroresina da incasso 35 x 35	28 60 31	DS 4525
B	Cassetta stradale in vetroresina da incasso 50 x 50	28 60 32	DS 4323

Armadietti stradali

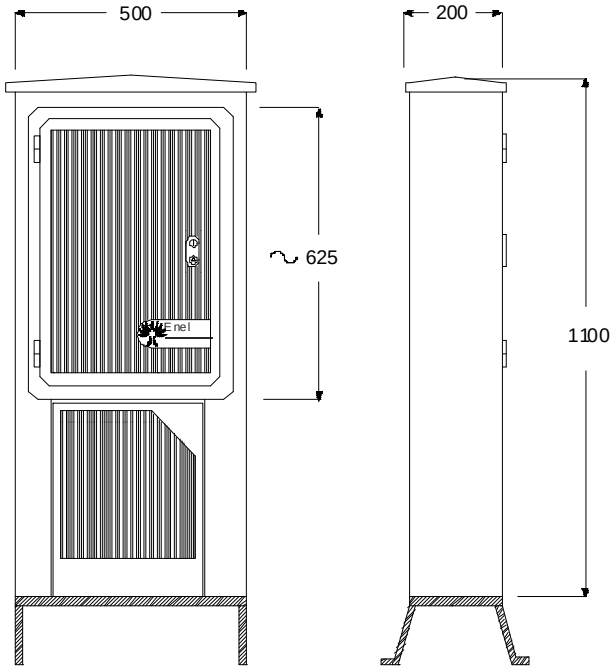


Fig. A

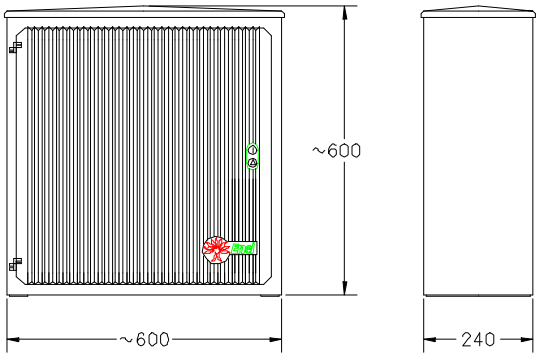


Fig. B

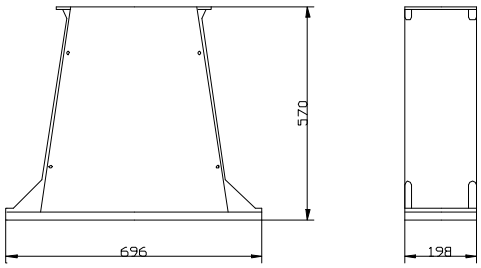


Fig. C

Fig.	Descrizione	Matricola	Tabella
A	Colonnino stradale in vetroresina per morsettiere di derivazione	28 82 00	DS 4522
B	Contenitore di resina sintetica da esterno	28 60 30	DS 4549
C	Basamento in resina sintetica per contenitore (fig. B)	28 60 41	DS 4548

Protocollo n. 0012252 del 14/04/2025 16:13:57
documento firmato digitalmente da PAOLO GUGLIELMI, PAOLO GUGLIELMI e stampato il giorno 15/04/2025 da Giuliano Enrico.

DIREZIONE RETE – SUPPORTO INGEGNERIA

Protocollo n. 0012252 del 14/04/2025 16:13:57
documento firmato digitalmente da PAOLO GUGLIELMI e stampato il giorno 15/04/2025 da Giuliano Enrico.

N.d'ordine	Impianti di rete per la connessione in BT		N.	DIMENSIONI			U.M.	QUANTITA'		PREZZO		
			numero di parti uguali	lunghezza	larghezza	Altezza diametro	U.M.Unità di Misura	Parziale	Totale	Cost/ km (k€)	Costo /n (k€)	Totale Euro
	TIPOLOGIA DI IMPIANTO											
1	Linea in cavo sotterraneo per derivazioni su strada asfaltata con riempimenti in inerte naturale e ripristini (esclusi costi delle servitù)	Linea con canalizzazioni e giunzioni	1				ml		22	50		1100,00
3	Installazione di cassetta di sezionamento stradale		1				cad		1		300	300,00
2	posa con fornitura cavo BT/MT (per linee interrate)		1				ml		22	25		550,00
								totale				**1950,00**

	e-distribuzione		**QUADRO TECNICO ECONOMICO**	**ITER 2708480**

Prot.: 0235/2023/SA

Napoli, Maggio 2023

TecnoGlobo

Società di Ingegneria Integrata

Protocollo n. 0012252 del 14/04/2025 16:13:57
documento firmato digitalmente da PAOLO GUGLIELMI, PAOLO GUGLIELMI e stampato il giorno 15/04/2025 da Giuliano Enrico.

e-distribuzione

Studio dei Vincoli

ITER 2708480

Lavori di scavo per la posa di un tronco di linea elettrica BT, la posa e di n.1 armadio di sez. stradale, per soddisfare la richiesta di allacciamento del cliente "FRANCESCO COPPOLA ENER E LOG SRL" [Eneltel 873516984], nel tenimento del Comune di Agropoli (SA).

L'Amministratore

TecnoGlobo s.r.l.
L'Amministratore unico

Il Tecnico

ORDINE DEGLI INGEGNERI DELLA PROVINCIA DI NAPOLI
DOTT. ING. GUGLIELMI PAOLO
ISCRITTO ALL'ALBO PROFESSIONALE
COL N. 12825

Studio dei Vincoli

e-distribuzione S.p.A., con sede in Roma alla Via Ombrone 2, C.F. e PI 05779711000, e per essa l'Area Regionale Campania – Unità Territoriale Salerno - in qualità di esercente il pubblico servizio di Distribuzione di Energia Elettrica si trova a dover far fronte ai lavori di scavo per la posa di un tronco di linea elettrica BT, la posa e di n.1 armadio di sez. stradale, per soddisfare la richiesta di allacciamento del cliente "FRANCESCO COPPOLA ENER E LOG SRL" [Eneltel 873516984], nel tenimento del Comune di Agropoli (SA).

Coordinate geografiche dell'intervento

Punti	Descrizione	Latitudine	Longitudine
1	Sostegno esistente + armadio di progetto	40.329448°	14.989154°
2	Cassetta sez. di progetto	40.329296°	14.989113°

Descrizione dell'intervento e caratteristiche tecniche

Il progetto di cui al presente studio consiste nella posa di un tronco di linea elettrica BT in cavo interrato e di n.1 armadio di sez. stradale.

Regime vincolistico dell'area di interesse

Da uno studio delle cartografie e dai dati rilevati sui siti degli Enti è stato definito il regime vincolistico insistente sull'area interessata dal suddetto progetto, così come segue.

Per quanto concerne i vincoli urbanistici e di natura antropica, il tracciato in esame:

1) **ricade** su strada comunale "Via Piano delle Pere";
2) **non ricade** in particelle intestate a privati;
3) **non ricade** su strada provinciale;
4) **non ricade** su strada di competenza ANAS S.p.A.;
5) **non ricade** in fascia di rispetto ferroviario ai sensi dell'art. 49 del D.P.R. n. 753/1980 e ss.mm.ii;
6) **non ricade** in fascia di rispetto di metanodotti;
7) **non ricade** in fascia di rispetto cimiteriale;
8) **non ricade** in fascia di rispetto vincolo militare;
9) **ricade** in fascia di rispetto di elettrodotti AT, tuttavia considerata l'entità dell'intervento non necessita richiedere l'autorizzazione all'ente competente;

Per quanto concerne i vincoli paesaggistici, il tracciato in esame:

10) **non ricade** in zone soggette a vincolo paesaggistico ai sensi del D. Lgs. 42/2004, art. 136;
11) **ricade** in area tutelata del PTCP ai sensi del D. Lgs. 42/2004, art.142, lett. f "parchi", tuttavia poiché l'area di intervento ricade all'esterno del perimetro del Parco, non necessita di autorizzazione paesaggistica, salvo diversa indicazione del Comune;

Per quanto concerne i vincoli archeologici, il tracciato in esame:

12) **non ricade** in aree vincolate archeologicamente ai sensi dell'art. 10 D.L.vo 22.1.2004 n. 42 per i quali sia stata emessa una dichiarazione dell'interesse culturale, tuttavia in riferimento al protocollo d'intesa prot. SABAP-SA|30/07/2021|PROCOLLO INTESA 2 per la tutela archeologica nelle aree di intervento di e-distribuzione S.p.A., stipulato con il Ministero della Cultura – Direzione Generale Archeologia Belle Arti e Paesaggio per le Province di Salerno e Avellino, si dovrà notificare il lavoro e trasmettere dati e curriculum dell'Archeologo che dovrà seguire i

Protocollo n. 0012252 del 14/04/2025 16:13:57
documento firmato digitalmente da PAOLO GUGLIELMI, PAOLO GUGLIELMI e stampato il giorno 15/04/2025 da Giuliano Enrico.

lavori con allegata planimetria estratta dalla cartografia dei vincoli con indicazione delle opere da realizzare;

Per quanto concerne i vincoli naturalistici, il tracciato in esame:

13) **ricade** all'interno all' interno del sito comunitario ZSC denominato "Monte Tresino e dintorni" di Rete Natura 2000, sarà necessario attivare la Procedura "VIncA - Screening", ai sensi della "Direttiva HABITAT" 92/43/CEE del 21.05.1992 relativa alla "conservazione degli habitat naturali e seminaturali e della flora e della fauna selvatiche" Ufficio preposto alla Valutazione di Incidenza c/o l'Area 1 " Segreteria, supporto OO.II e contenzioso, che a sua volta richiederà il "Sentito" all'Ente gestore della ZSC "Parco Nazionale del Cilento-Vallo di Diano-Alburni";
14) **non ricade** in un'area naturale inserita nell'elenco ufficiale del Ministero dell'ambiente e della tutela del territorio e del mare - Direzione per la protezione della natura - E.U.A.P (Parchi nazionali o regionali, Riserve);

Per quanto concerne i vincoli ambientali e di natura idrogeologica, il tracciato in esame:

15) **non ricade** in fascia di rispetto di un corso d'acqua/torrente o canale censito;
16) **non ricade** in un'area soggetta a pericolosità o rischio da frana;
17) **non ricade** in un'area soggetta a pericolosità o rischio idraulico;
18) **ricade** parzialmente in un'area soggetta a vincolo idrogeologico ai sensi del R.D. 3267/1923, tuttavia l'intervento è consentito ai sensi dell'art. 165, co.1, lett.f del R.R n.3 del 28/9/2017;

Tutto ciò premesso, necessita richiedere un parere e/o autorizzazione, oppure notificare i lavori, ai seguenti Enti:

- **Comune di Agropoli** *(punto 1)*
- **Soprintendenza Archeologia Belle Arti e Paesaggio per le Province di Salerno e Avellino** *(punto 12)*
- **Ufficio preposto alla Valutazione di Incidenza del Comune di Agropoli (Segreteria, supporto OO.II e contenzioso)** *(punto 13)*

A seguito dell'analisi dei vincoli svolta si evince, in via preliminare, che il tracciato di progetto è compatibile ed autorizzabile secondo i vincoli presenti.

Si Allega:


Corografia – Carta topografica IGM 25000, Estratto foglio n° 502 SEZ.I e foglio n°503 SEZ. IV
Foto aerea della zona interessata
Planimetria catastale
Estratto Mappa interattiva ISPRA - idrogeo
Stralcio della Tav. 1.3.2.a del PTCP della Provincia di Salerno
Estratto Mappa Digitale Interattiva – Geoportale della Regione Campania
Estratto Mappa Digitale Interattiva – Geoportale Nazionale

Il Tecnico



Protocollo n. 0012252 del 14/04/2025 16:13:57
documento firmato digitalmente da PAOLO GUGLIELMI, PAOLO GUGLIELMI e stampato il giorno 15/04/2025 da Giuliano Enrico.

Corografia

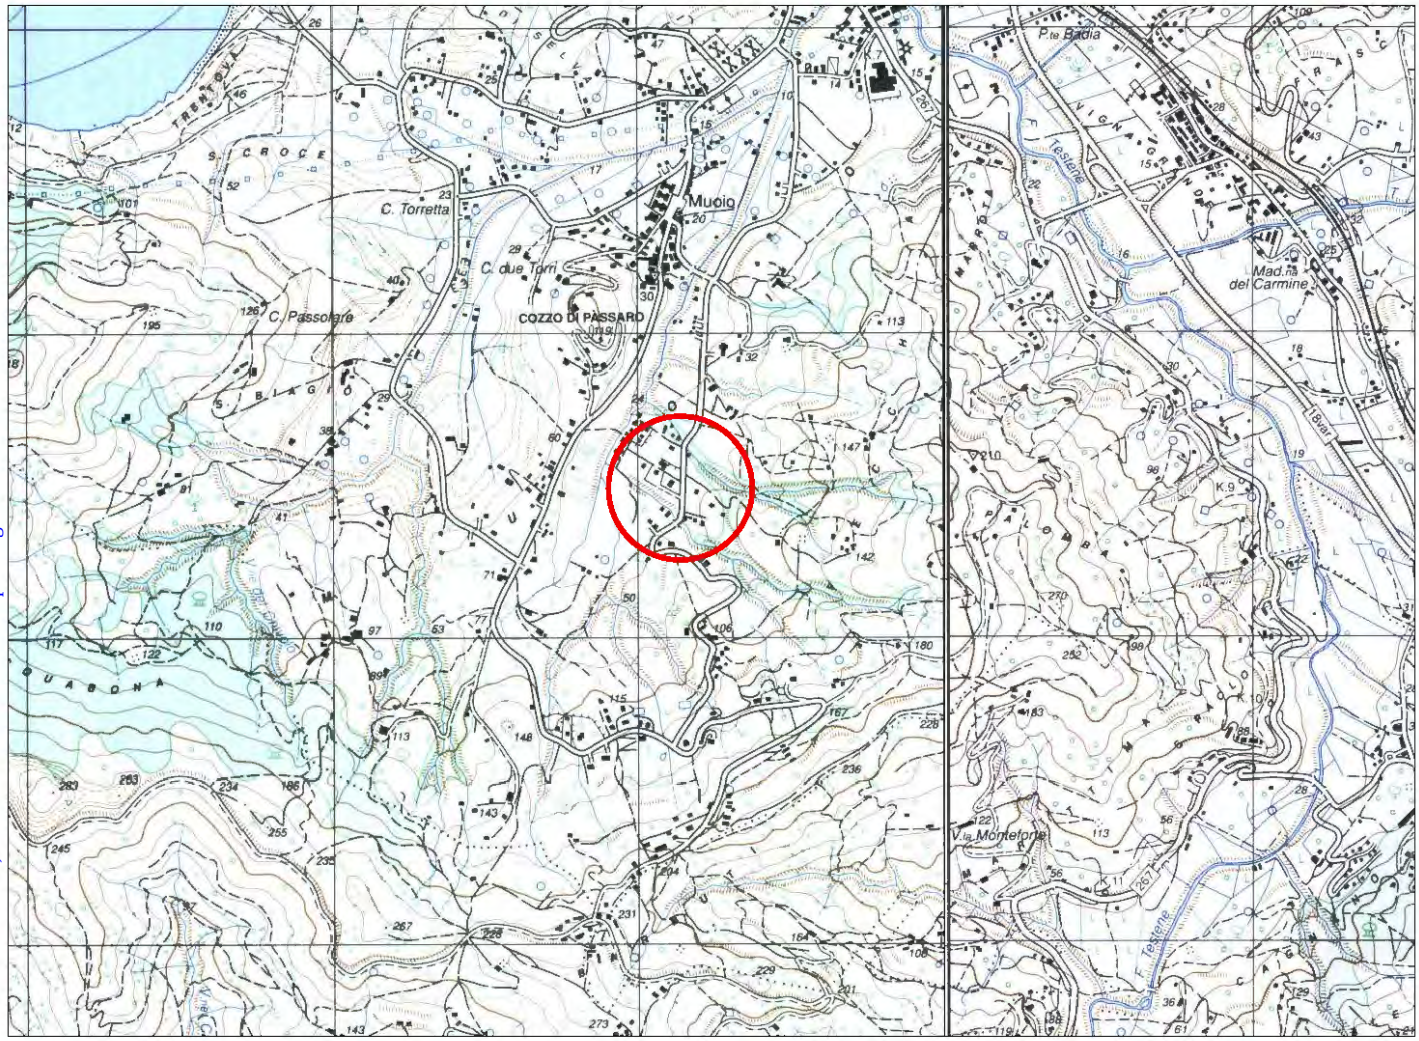

area di interesse

CARTA TOPOGRAFICA IGM SERIE 25- ESTRATTO FOGLIO n°502 , SEZ. I e FOGLIO 503, SEZ. IV

Protocollo n. 0012252 del 14/04/2025 16:13:57
documento firmato digitalmente da PAOLO GUGLIELMI, PAOLO GUGLIELMI e stampato il giorno 15/04/2025 da Giuliano Enrico.

Foto aerea della zona interessata




area di interesse

Protocollo n. 0012252 del 14/04/2025 16:13:57
documento firmato digitalmente da PAOLO GUGLIELMI, PAOLO GUGLIELMI e stampato il giorno 15/04/2025 da Giuliano Enrico.

Planimetria Catastale

Scala 1:1000

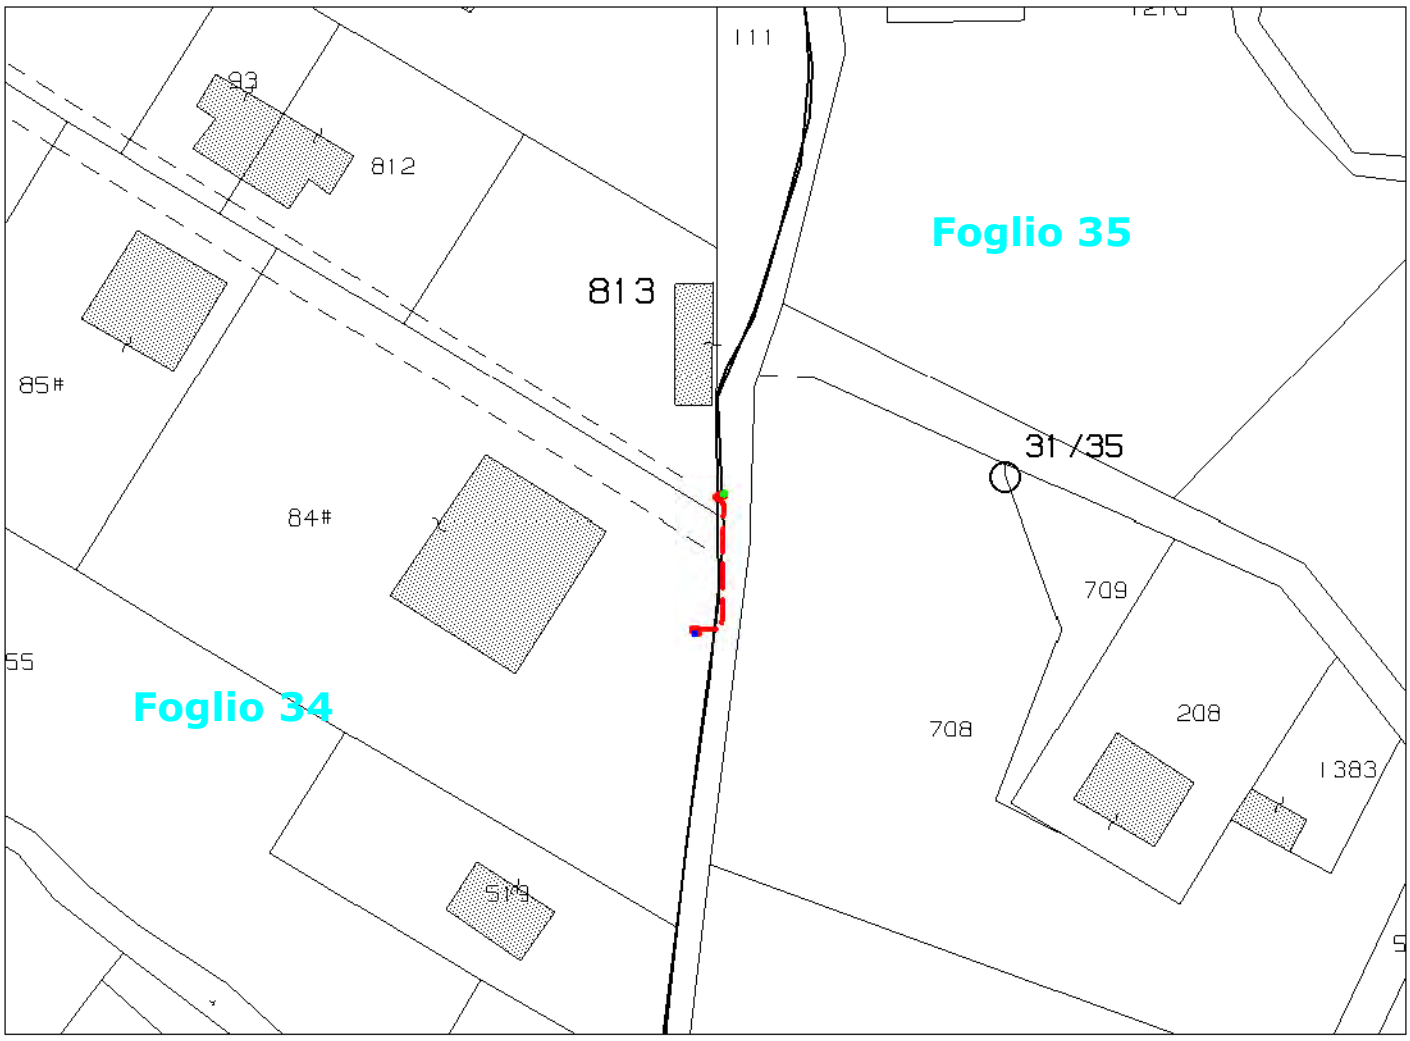

Limite foglio catastale
Asse impianto BT di progetto
Sostegno BT esistente
Armadio di sez. di progetto
Cassetta di sez. di progetto
Punto di fornitura cliente

Protocollo n. 0012252 del 14/04/2025 16:13:57
documento firmato digitalmente da PAOLO GUGLIELMI, PAOLO GUGLIELMI e stampato il giorno 15/04/2025 da Giuliano Enrico.

COMUNE DI AGROPOLI (SA)
Estratto catastale foglio 34 e 35

Estratto Mappa ISPRA - idroGeo

IdroGEO ISPRA



Pericolosità e rischio

Frane

	Territorio
Molto Elevata P4	0,02 (0,1%)
Elevata P3	0,01 (0,1%)
Media P2	0,11 (0,6%)
Moderata P1	10,12 (50,3%)
Aree Attenzione AA	9,88 (49%)
P4 + P3	0,03 (0,1%)

Alluvioni


- Elevata
- Media
- Bassa

area di interesse

Protocollo n. 0012252 del 14/04/2025 16:13:57
documento firmato digitalmente da PAOLO GUGLIELMI, PAOLO GUGLIELMI e stampato il giorno 15/04/2025 da Giuliano Enrico.

Stralcio della Tav. 1.3.2.a del PCTP della Provincia di SALERNO

Beni Paesaggistici D.Lgs. 42/2004

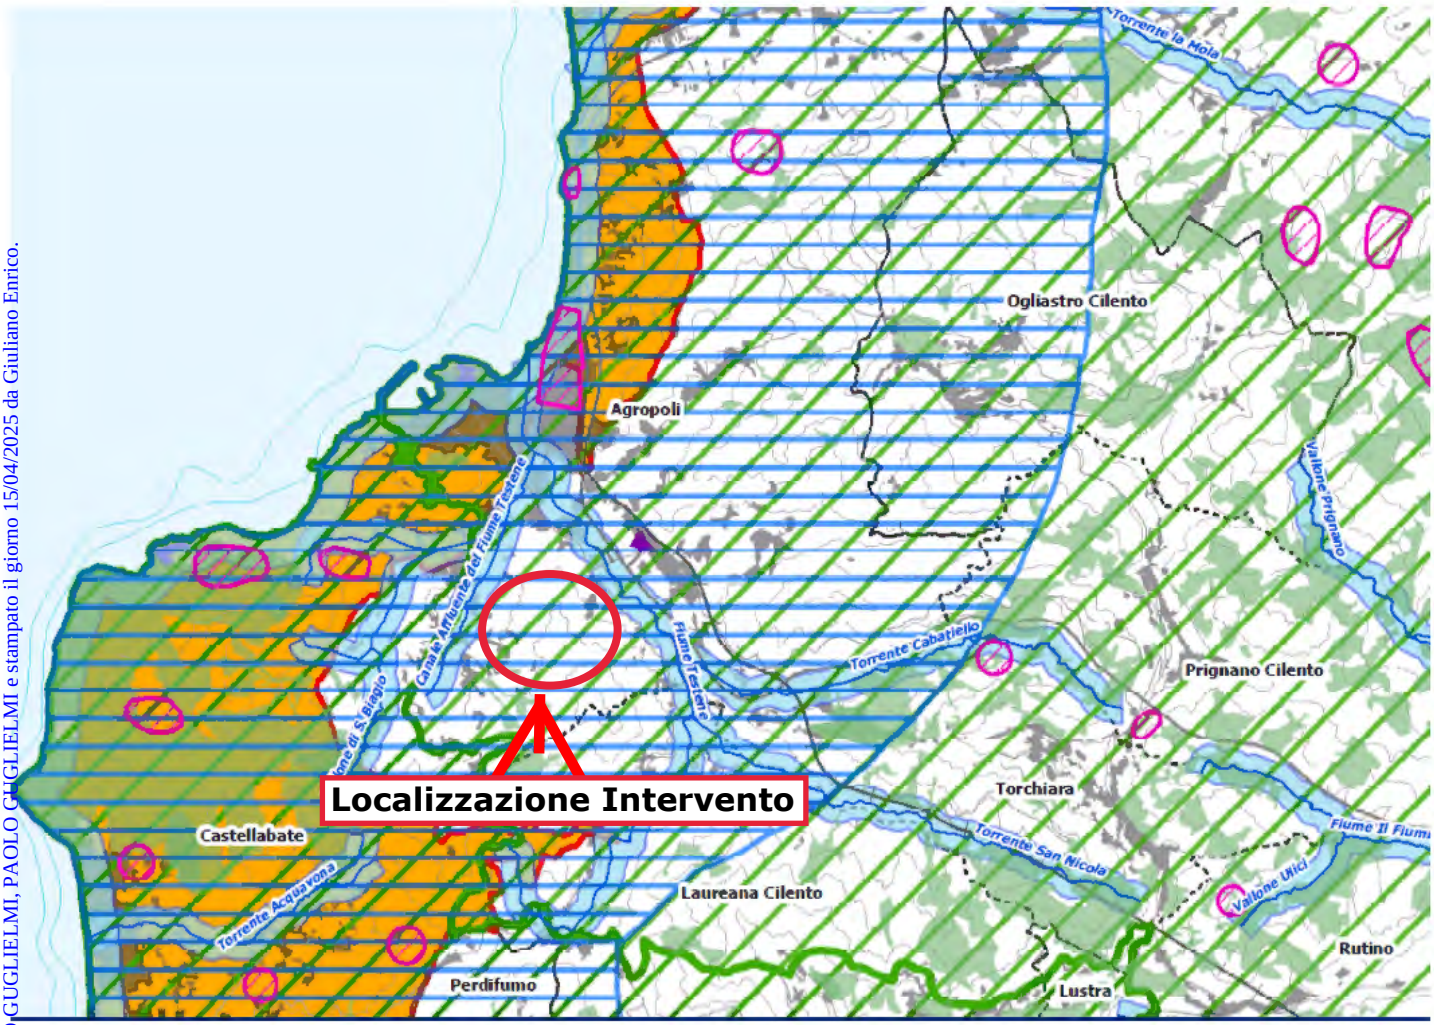

AREE DI TUTELA PAESISTICA INDIVIDUATE PER DECRETO MINISTERIALE AI SENSI DELL'ART. 136 DEL D.LGS 42/2004 E S.M.I.

AREE DI TUTELA PAESISTICA INDIVIDUATE PER LEGGE AI SENSI DELL'ART. 142 DEL D.LGS 42/2004 E S.M.I.:

- i territori costieri compresi in una fascia della profondità di 300 metri dalla linea di battigia, anche per i terreni elevati sul mare;
- i territori contermini ai laghi compresi in una fascia della profondità di 300 metri dalla linea di battigia, anche per i territori elevati sui laghi;
- i fiumi, i torrenti, i corsi d'acqua iscritti negli elenchi previsti dal testo unico delle disposizioni di legge sulle acque ed impianti elettrici, approvato con regio decreto 11 dicembre 1933, n. 1775, e le relative sponde o piedi degli argini per una fascia di 150 metri ciascuna;
- le montagne per la parte eccedente 1.200 metri sul livello del mare;
- i parchi e le riserve nazionali o regionali, nonché i territori di protezione esterna dei parchi;
- i territori coperti da foreste e da boschi, ancorché percorsi o danneggiati dal fuoco, e quelli sottoposti a vincolo di rimboschimento, come definiti dall'articolo 2, commi 2 e 6, del D.Lgs 18 maggio 2001, n. 227
- le zone di interesse archeologico vincolate
- le zone di interesse archeologico indiziate

PAESAGGI DI ALTO VALORE AMBIENTALE E CULTURALE (ELEVATO PREGIO PAESAGGISTICO) INDIVIDUATI DALLA REGIONE CAMPANIA:

- L'intera fascia costiera, ove non già tutelata, per una profondità dalla battigia di 5.000 metri.
- I territori compresi in una fascia di 1.000 metri dalle sponde dei seguenti corsi d'acqua, ove non già tutelati: Sarno, Solofrana, Picentino, Tusciano, Sele, Calore Salernitano, Tanagro, Alento, Lambro, Mingardo, Bussento, Bussentino.


Per la perimetrazione delle seguenti aree si rimanda alla Tavola 1.3.1 - Le aree naturali protette:

- aree destinate a parco nazionale e riserva naturale statale ai sensi della legge n. 349/91 ai sensi della legge 33/93;
- aree individuate come Siti di Interesse Comunitario (S.I.C.) definite ai sensi della Direttiva 92/43/CEE "Habitat";
- le ZPS (Zone di Protezione Speciale);
- i siti inseriti nella lista mondiale dell'UNESCO ove non inclusi nelle aree sopra menzionate;

Protocollo n. 0012252 del 14/04/2025 16:13:57
documento firmato digitalmente da PAOLO GUGLIELMI, PAOLO GUGLIELMI e stampato il giorno 15/04/2025 da Giuliano Enrico.

Estratto Mappa Interattiva Geoportale Nazionale

Aree naturali protette e Rete Natura 2000

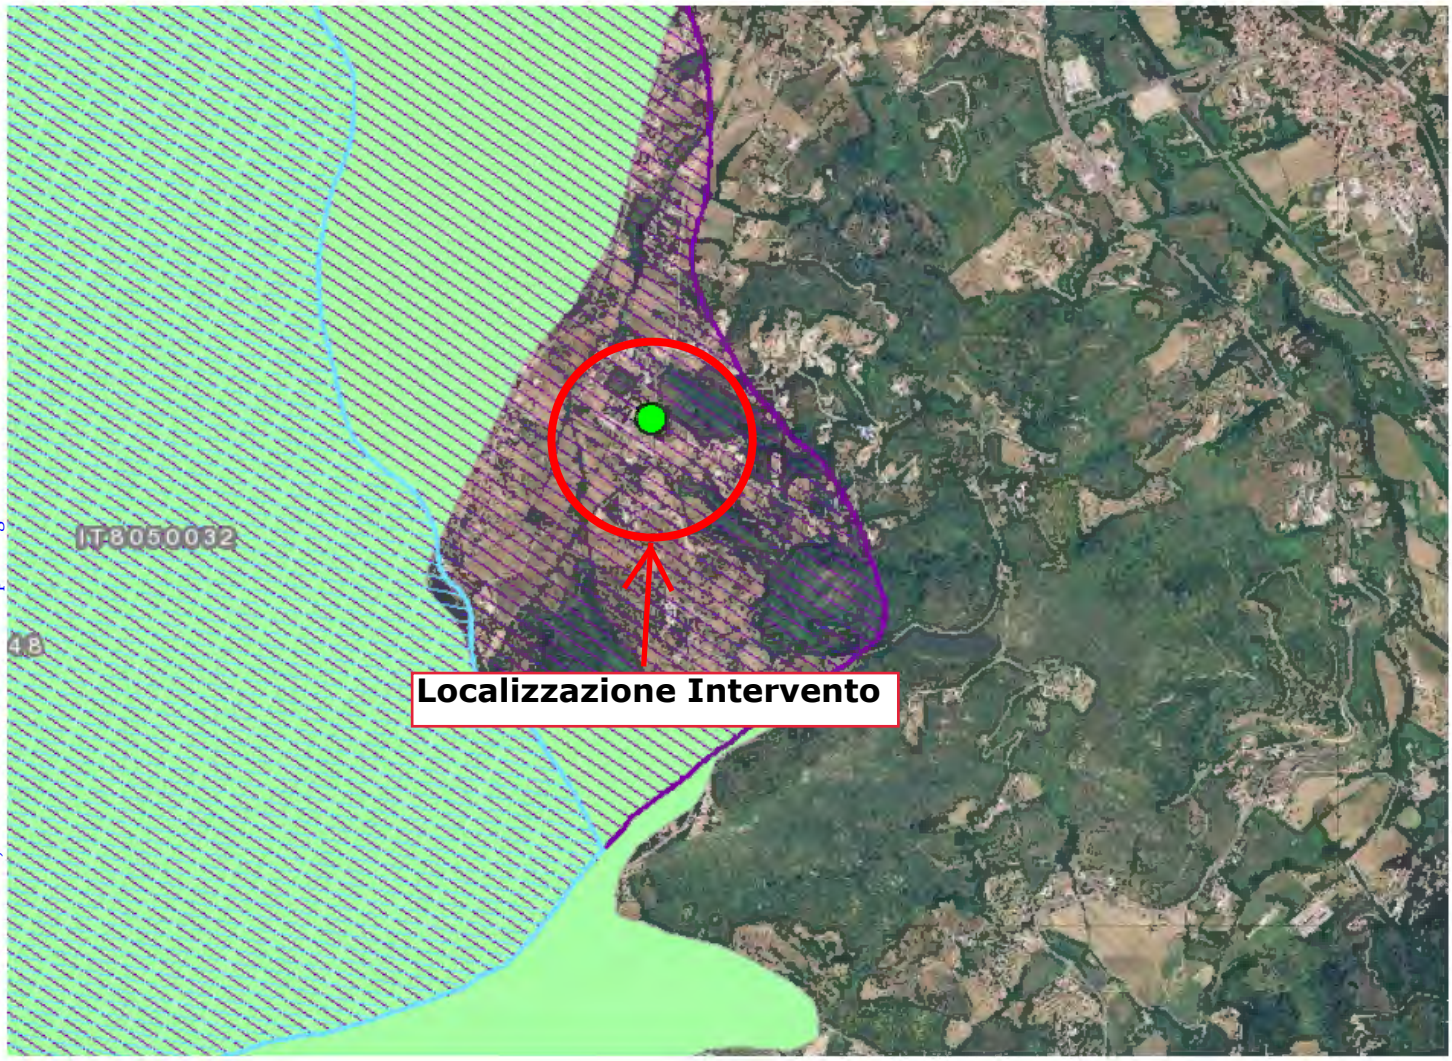

Elenco Ufficiale delle Aree Protette

- Parchi Naturali Nazionali
- Parchi Naturali Regionali
- Riserve Naturali Nazionali
- Riserve Naturali Regionali
- Altre Aree Naturali Protette Regionali
- Aree Naturali Marine Protette e Riserve Naturali Marine
- Altre Aree Naturali Protette Nazionali

SIC_ZSC, ZPS


- SIC
- SIC, ZPS
- ZSC
- ZSC, ZPS
- ZPS

Protocollo n. 0012252 del 14/04/2025 16:13:57
documento firmato digitalmente da PAOLO GUGLIELMI, PAOLO GUGLIELMI e stampato il giorno 15/04/2025 da Giuliano Enrico.

Estratto Mappa interattiva Geoportale Regione Campania

Vincolo idrogeologico



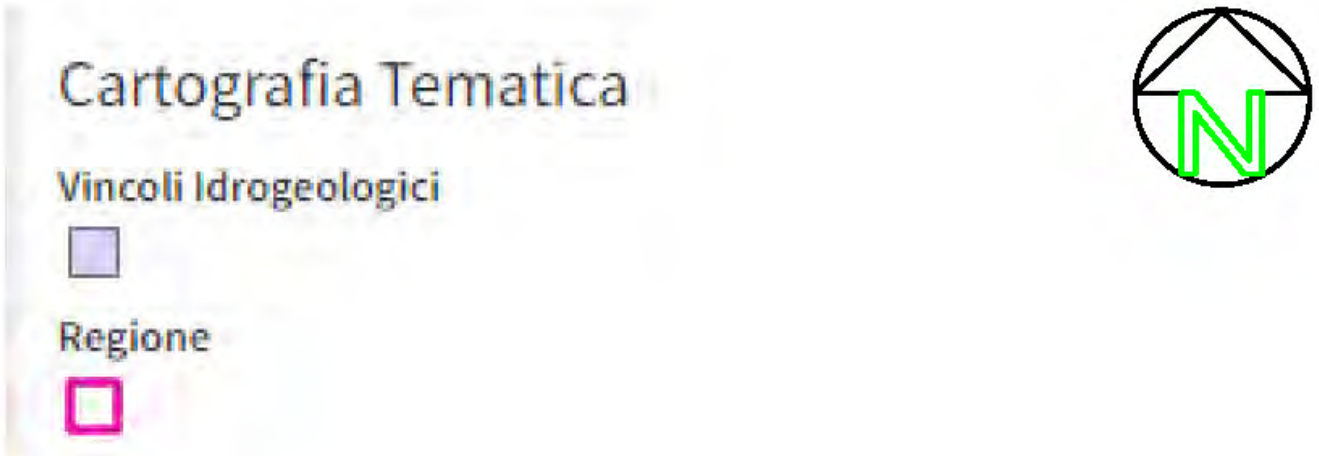

Protocollo n. 0012252 del 14/04/2025 16:13:57
documento firmato digitalmente da PAOLO GUGLIELMI, PAOLO GUGLIELMI e stampato il giorno 15/04/2025 da Giuliano Enrico.

Protocollo n. 0012252 del 14/04/2025 16:13:57
e stampato il giorno 15/04/2025 da Giuliano Enrico.

N.d'ordine	Impianti di rete per la connessione in MT		N.	DIMENSIONI			U.M.	QUANTITA'		PREZZO		
			numero di parti iguali	lunghezza	larghezza	Altezza diametro	U.M.Unità di Misura	Parziale	Totale	Cost/km (k€)	Costo/n (k€)	Totale Euro
	TIPOLOGIA DI IMPIANTO											
1	Linea in cavo aereo Al 35 mm2 (esclusi costi delle servitù)	Linea con sostegni e fondazioni	1				k€/km			45		
2	Linea in cavo aereo Al 50 mm2 (esclusi costi delle servitù)	Linea con sostegni e fondazioni	1				k€/km			48		
3	Linea in cavo aereo Al 95 mm2 (esclusi costi delle servitù)	Linea con sostegni e fondazioni	1				k€/km			50		
4	Linea in cavo aereo Al 150 mm2 (esclusi costi delle servitù)	Linea con sostegni e fondazioni	1				k€/km			60		
5	Fibra ottica – posa aerea		1				k€/km			10		
7	Linea in cavo sotterraneo Al 185 mm2 su terreno naturale (esclusi costi delle servitù)	Linea con canalizzazioni e giunzioni	1				k€/km			55		
8	Linea in cavo sotterraneo Al 185 mm2 su strada asfaltata con riempimenti in inerte naturale e ripristini (esclusi costi delle servitù)	Linea con canalizzazioni e giunzioni	1				k€/km			90		
9	Fibra ottica – posa sotterranea		1				k€/km			20		
10	Giunti di inserimento in rete per soluzione di connessione cabina di consegna con entra-esci in cavo interrato.	Per terna di giunti	1				k€/km					2
11	Stallo MT in Cabina Primaria	Scomparto interruttore di C.P. ed apparecchiature connesse	1				k€/km					25
12	Cabina di sezionamento (manufatto cabina + allestimento) inserita su linea in cavo sotterraneo	Cabina unificata tipo "Box" e montaggi elettromeccanici scomparti	1				k€/km					16
13	Nuovo PTP o Cabina Secondaria (Micro-box)		1				k€/km					4,1
14	Dispositivo di sezionamento in cabina secondaria "Box" esistente (con disponibilità di spazio per ulteriore scomparto)	Montaggio elettromeccanico ulteriore scomparto	1				k€/km					2,5
15	Dispositivo di sezionamento su palo su linea aerea esistente	Installazione n. 1 sezionatore (telecontrollato) da palo	1				k€/km					4
16	Allestimento cabina di consegna entra-esce (escluso manufatto cabina)	Montaggi elettromeccanici con 2 scomparti di linea + consegna	1				k€/km					8,8
17	Allestimento cabina di consegna in derivazione	Montaggi elettromeccanici con scomparto di arrivo + consegna	1				k€/km					5
18	Dispositivo di tipo DY800	Fornitura e montaggio elettromeccanico scomparto DY800	1				k€/km					4
19	Apparecchiature per telecontrollo cabina di consegna	UP e modulo GSM	1				k€/km					1,7
									Totale			

	e-distribuzione		QUADRO TECNICO ECONOMICO	ITER 2614824

n.b. Nel caso di doppio cavo interrato nello stesso scavo, il relativo costo standard si ottiene moltiplicando per 1,3 il costo relativo al singolo cavo.

N.d'ordine	Impianti di rete per la connessione in BT		N.	DIMENSIONI			U.M.	QUANTITA'		PREZZO		
			numero di parti iguali	lunghezza	larghezza	Altezza diametro	U.M.Unità di Misura	Parziale	Totale	Cost/km (k€)	Costo/n (k€)	Totale Euro
	TIPOLOGIA DI IMPIANTO											
1	Linea in cavo sotterraneo per derivazioni su strada asfaltata con riempimenti in inerte naturale e ripristini (esclusi costi delle servitù)	Linea con canalizzazioni e giunzioni	1				ml		22	50		1100,00
3	Installazione di cassetta di sezionamento stradale		1				cad		1		300	300,00
2	posa con fornitura cavo BT/MT (per linee interrate)		1				ml		22	25		550,00
									totale			1950,00

	e-distribuzione		QUADRO TECNICO ECONOMICO	ITER 2708480