Istanza per l'avvio della procedura di Valutazione di incidenza - screening

Al Comune di Agropoli (SA)
Commissione Valutazioni Ambientali
SEDE

La sottoscritta *Marino Concetta nata a Salerno (SA) il 01/10/1958 C.F.: MRNCCT58R41H703P, residente in Agropoli alla Contrada Moio n. s.n.c. – 84043 (SA) pec: fergolastefano@pec.it*, per il seguente progetto **"Interventi di ristrutturazione edilizia per l'esecuzione di opererelativeal cambio di destinazione, ampliamento ed aumento di U.I."**,

presenta

ISTANZA

di valutazione di incidenza appropriata ai sensi delle Linee Guida nazionali (GU 303/2019) e delle Linee Guida regionali (DGR 280/2021).

I siti Natura 2000 interessati dal presente screening sono i seguenti:

CODICE	DENOMINAZIONE	TIPO (pSIC, SIC, ZSC, ZPS)	SOGGETTO GESTORE (DGR 684/2019)
IT_8050032_	"Monte Tresino e Dintorni"	SIC	Parco Nazionale del Cilento e Vallo di Diano

Ai fini dell'avvio della procedura si allegano i seguenti documenti su supporto digitale:

1. il format per lo screening (**NB. Allegato 1** alle Linee Guida ex DGR 280/2021 da trasmettersi sia in formato .pdf, opportunamente firmato e datato)
2. documentazione tecnico-progettuale, comprensiva di allegati tecnici e cartografici a scala adeguata; (tutti gli elaborati dovranno essere debitamente firmati e datati; la documentazione dovrà essere corredata dall'elenco puntuale, **debitamente sottoscritto e datato**, degli elaborati che la compongono da citarsi anche par. 3.1 del format per lo screening);
3. idonea cartografia (IGM 1:25.000) in cui è evidenziata l'area oggetto di intervento;
4. l'elenco dei pareri necessari per l'autorizzazione, distinti in pareri da acquisire e pareri già acquisiti;

Riferimenti per comunicazioni:
Nome e cognome: sig.ra Marino Concetta C/o Studio Geom. Gerardo Russo – via Marco Polo, 34 - Agropoli (SA) - PEC: fergolastefano@pec.it

Data 30/08/2025

Timbro e Firma del Proponente/Procedente

Concetta Marino

E
Comune di Agropoli
Protocollo N.0028866/2025 del 03/09/2025

TRATTAMENTO DATI PERSONALI E PRIVACY

La sottoscritta *Marino Concetta nata a Salerno (SA) il 01/10/1958 C.F.: MRNCCT58R41H703P, residente in Agropoli alla Contrada Moio n. s.n.c. – 84043 (SA) pec: fergolastefano@pec.it*, dichiaro di aver preso visione dell'INFORMATIVA PER IL TRATTAMENTO DEI DATI PERSONALI, ai sensi e per gli effetti degli artt. 13 e 14 del Regolamento (UE) 2016/679 (Regolamento Generale sulla Protezione dei Dati), delle disposizioni attuative di cui al D. Lgs. 30 giugno 2003, n. 196, come modificato ed integrato dal D. Lgs 10 agosto 2018, n. 101, e della DGR n. 466 del 17/07/2018, pubblicata sul portale http://viavas.regione.campania.it/opencms/opencms/VIAVAS, alla sezione Privacy.

Data: 30/08/2025

Firma Concetta Marino

La sottoscritta *Marino Concetta nata a Salerno (SA) il 01/10/1958 C.F.: MRNCCT58R41H703P, residente in Agropoli alla Contrada Moio n. s.n.c. – 84043 (SA) pec: fergolastefano@pec.it*, alla luce dell'informativa ricevuta

X esprimo il consenso ☐ NON esprimo il consenso al trattamento dei miei dati personali.

X esprimo il consenso ☐ NON esprimo il consenso alla comunicazione dei miei dati personali a enti pubblici o a soggetti privati per le finalità indicate nell'informativa.

Firma Concetta Marino

P.S. Il mancato consenso non consente alla commissione Tecnico Amministrativo - Valutazioni ambientali di assolvere gli obblighi previsti dalla normativa ambientale e pertanto l'istanza verrà archiviata.

Comune di Agropoli
Protocollo N.0028866/2025 del 03/09/2025
E

ELENCO DEI PARERI NECESSARI PER LA REALIZZAZIONE E L'ESERCIZIO DEL P/P/P/I/A

La sottoscritta *Marino Concetta nata a Salerno (SA) il 01/10/1958 C.F.: MRNCCT58R41H703P, residente in Agropoli alla Contrada Moio n. s.n.c. – 84043 (SA) pec: fergolastefano@pec.it,* per il seguente progetto **"Interventi di ristrutturazione edilizia per l'esecuzione di opererelativeal cambio di destinazione, ampliamento ed aumento di U.I."**,

DICHIARA

che per la realizzazione e l'esercizio del sopraccitato Progetto sono necessarie le seguenti autorizzazioni, concessioni, nulla osta, ecc. e che sono già stati acquisite o richieste le seguenti autorizzazioni, concessioni, nulla osta, ecc.:

E
Comune di Agropoli
Protocollo N.0028866/2025 del 03/09/2025

Pareri necessari		Stato acquisizione parere		
Denominazione	**Soggetto competente al rilascio**	**Parere richiesto (SI/NO)**	**Parere rilasciato (SI/NO)**	**Estremi (se rilasciato)**
Sentito	Parco Nazionale del Cilenti e Vallo di Diano	SI	/	-
Vinca	Comune di Agropoli	SI	/	-

Le autorizzazioni, intese, pareri ecc., qualora già acquisiti, dovranno essere allegati all'istanza.

Data li 30/08/2025

Timbro e firma del proponente

Concetta Marino

MODELLO DI DICHIARAZIONE SOSTITUTIVA DI ATTO NOTORIO A FIRMA DEL PROPONENTE (punto 2 dell'Allegato A alla DGR 737/2022)

Dichiarazione del proponente in merito al valore del progetto/intervento ai fini del calcolo degli oneri istruttori

DICHIARAZIONE SOSTITUTIVA DI ATTO NOTORIO
(Art. 47 e 38 del DPR 28 dicembre 2000, n. 445)

La sottoscritta *Marino Concetta nata a Salerno (SA) il 01/10/1958 C.F.: MRNCCT58R41H703P, residente in Agropoli alla Contrada Moio n. s.n.c. – 84043 (SA) pec: fergolastefano@pec.it*, consapevole delle sanzioni penali previste in caso di dichiarazioni non veritiere o di uso di atti falsi, come previsto dall'art. 76 del citato DPR 445/2000, "Testo unico delle disposizioni legislative e regolamentari in materia di documentazione amministrativa", sotto la propria responsabilità in qualità di proponente del progetto/intervento/attività **"Interventi di ristrutturazione edilizia per l'esecuzione di opererelativeal cambio di destinazione, ampliamento ed aumento di U.I.",** sulla base del quadro tecnico economico del progetto/intervento

Comune di Agropoli
Protocollo N.0028866/2025 del 03/09/2025

DICHIARA

che ai fini del calcolo degli oneri per la valutazione di cui alla DGR 737/2022, il costo complessivo del progetto/intervento è pari ad €_120.000_ , al netto dell'I.V.A. e degli oneri per gli espropri, come riportato nel quadro tecnico economico.

Calcolo Oneri: 400/00 € quota fissa + 0.02% importo lavori = € 424,00 (euro quattrocentoventiquattro, 00)

Luogo e data

Data 30/08/2025

Firma

Concetta Marino

Alla dichiarazione è allegata la fotocopia del documento di identità del sottoscrittore, ai sensi dell'art. 38 del D.P.R. 445/2000



REPUBBLICA ITALIANA
MINISTERO DELL'INTERNO
CA11152TP
CARTA DI IDENTITÀ / *IDENTITY CARD*
COMUNE DI / *MUNICIPALITY*
AGROPOLI
GQ2B
COGNOME / *SURNAME*
MARINO
NOME / *NAME*
CONCETTA
LUOGO E DATA DI NASCITA
PLACE AND DATE OF BIRTH
SALERNO (SA) 01.10.1958
SESSO
SEX
F
STATURA
HEIGHT
168
CITTADINANZA
NATIONALITY
ITA
EMISSIONE / *ISSUING*
30.09.2024
SCADENZA / *EXPIRY*
01.10.2033
FIRMA DEL TITOLARE
HOLDER'S SIGNATURE
IT
676037

Comune di Agropoli
E
Protocollo N.0028866/2025 del 03/09/2025



COGNOME E NOME DEL PADRE E DELLA MADRE O DI CHI NE FA LE VECI
FATHER AND MOTHER'S-TUTOR'S NAME
CODICE FISCALE
FISCAL CODE
MRNCCT58R41H703P
ESTREMI ATTO DI NASCITA
2630 p1 sA-1958 065116
INDIRIZZO DI RESIDENZA / *RESIDENCE*
CONTRADA MOIO, SNC AGROPOLI (SA)

C<ITACA11152TP6<<<<<<<<<<<<<<<
5810011F3310012ITA<<<<<<<<<<<0
MARINO<<CONCETTA<<<<<<<<<<<<<

ALLEGATO A
DICHIARAZIONE SOSTITUTIVA DI ATTO NOTORIO
(Art. 47 e 38 del DPR 28 dicembre 2000, n.445)

Il Sottoscritto Fergola Stefano nato a Napoli il 26/07/1967, residente a Castellabate, codice fiscale/partita IVA 03657030650, iscritto all'albo Nazionale dei Biologi in qualità di professionista incaricato per lo studio di screening relativo al Progetto denominato **"Interventi di ristrutturazione edilizia per l'esecuzione di opererelativeal cambio di destinazione, ampliamento ed aumento di U.I."**, in possesso di Laurea in BIOLOGIA, consapevole delle sanzioni penali previste in caso di dichiarazioni non veritiere o di uso di atti falsi, come previsto dall'art. 76 del citato DPR 445/2000, "Testo unico delle disposizioni legislative e regolamentari in materia di documentazione amministrativa" sotto la propria responsabilità

DICHIARA

E
Comune di Agropoli
Protocollo N.0028866/2025 del 03/09/2025

a seguito di incarico ricevuto dal sig.ra *Marino Concetta nata a Salerno (SA) il 01/10/1958 C.F.: MRNCCT58R41H703P, residente in Agropoli alla Contrada Moio n. s.n.c. – 84043 (SA) pec: fergolastefano@pec.it*, di aver redatto Valutazione di Incidenza appropriata relativa al Progetto denominato **"Interventi di ristrutturazione edilizia per l'esecuzione di opererelativeal cambio di destinazione, ampliamento ed aumento di U.I."**, e che sulla base della documentazione acquisita e delle proprie conoscenze tecniche e scientifiche maturate nell'ambito della propria attività, le informazioni e i dati contenuti nel format di screening di cui alla pratica indicata sono veritieri;

Data 30/08/2025

Firma del professionista

FERGOLA STEFANO
2025.09.01 18:04:11
CN=FERGOLA STEFANO
C=IT
2.5.4.4=FERGOLA
2.5.4.42=STEFANO
RSA/2048 bits

NOTA BENE: le copie dei documenti di identità dei dichiaranti sottoscrittori devono essere allegate alla documentazione come singoli file .pdf

Comune di Agropoli
Protocollo N.0028866/2025 del 03/09/2025
E

REPUBBLICA ITALIANA
MINISTERO DELL'INTERNO
CARTA DI IDENTITÀ / *IDENTITY CARD*

CA91233KO

COMUNE DI / *MUNICIPALITY*
CASTELLABATE



COGNOME / *SURNAME*
FERGOLA

NOME / *NAME*
STEFANO

LUOGO E DATA DI NASCITA
PLACE AND DATE OF BIRTH
NAPOLI (NA) 26.07.1967

SESSO / *SEX*
M

STATURA / *HEIGHT*
178

CITTADINANZA / *NATIONALITY*
ITA

EMISSIONE / *ISSUING*
22.11.2021

SCADENZA / *EXPIRY*
26.07.2032

FIRMA DEL TITOLARE
HOLDER'S SIGNATURE

808092

VincA Marino

30/08/2025

COGNOME E NOME DEL PADRE E DELLA MADRE O DI CHI NE FA LE VECI/
FATHER AND MOTHER'S-TUTOR'S NAME

CODICE FISCALE
FISCAL CODE
FRGSFN67L26F839Y

ESTREMI ATTO DI NASCITA
16 pII sA 1-1967 065031

INDIRIZZO DI RESIDENZA / *RESIDENCE*
VIALE DELLA SANTA CROCE, N. 22 CASTELLABATE (SA)

C<ITACA91233K04<<<<<<<<<<<<<<<
6707264M3207268ITA<<<<<<<<<<<8
FERGOLA<<STEFANO<<<<<<<<<<<<<

elenco degli elaborati presentati

La sottoscritta *Marino Concetta nata a Salerno (SA) il 01/10/1958 C.F.: MRNCCT58R41H703P, residente in Agropoli alla Contrada Moio n. s.n.c. – 84043 (SA) pec: fergolastefano@pec.it*, per il seguente progetto **"Interventi di ristrutturazione edilizia per l'esecuzione di opererelativeal cambio di destinazione, ampliamento ed aumento di U.I."**

DICHIARA che alla domanda sono stati allegati i seguenti documenti

Nome cartella	Documenti contenuti nella cartella
Screening_VIncA_1	Istanza in formato .pdf; documento di riconoscimento del proponente e del tecnico incaricato (in apposita sottocartella DOC_RICONOSCIMENTO); elenco dei pareri necessari per la realizzazione e l'esercizio del P/P/P/I/A (in word ePDF/A); documentazione relativa al versamento degli oneri istruttori
Screening_VIncA_2	
Screening_VIncA_3	Format per lo screening sito specifico (sia in formato .pdf che nel corrispondente formato .doc); documentazione tecnico-progettuale, comprensiva di allegati tecnici e cartografici a scala adeguata; report fotografico; cartografia; elenco degli elaborati presentati (il medesimo citato nel format per lo screening, informato excel e PDF/A); dati territoriali georeferenziati (in apposita sottocartella DATI_TERRITORIALI_GEOREF)
Screening_VIncA_4	

E
Comune di Agropoli
Protocollo N.0028866/2025 del 03/09/2025

Riferimenti per comunicazioni:
Nome e cognome: sig.ra Marino Concetta C/o Studio Geom. Gerardo Russo – via Marco Polo, 34 - Agropoli (SA) - PEC: fergolastefano@pec.it

Data 30/08/2025

Timbro e Firma del Proponente/Procedente

Concetta Marino

ALLEGATO 1

FORMAT DI SUPPORTO SCREENING DI V.INC.A per Piani/Programmi/Progetti/Interventi/Attività – PROPONENTE

Marino Concetta nata a Salerno (SA) il 01/10/1958 C.F.: MRNCCT58R41H703P, residente in Agropoli alla Contrada Moio n. s.n.c. – 84043 (SA) pec: fergolastefano@pec.it

Oggetto P/P/P/I/A:	**“ Interventi di ristrutturazione edilizia per l’esecuzione di opererelativeal cambio di destinazione, ampliamento ed aumento di U.I.”**

☐ Piano/Programma (definizione di cui all’art. 5, comma 1, lett e) del D.lgs. 152/06)

☐ Progetto/intervento (definizione di cui all’art. 5, comma 1, lett g) del D.lgs. 152/06)

Il progetto/intervento, considerando anche il DM 52/2015, ricade nelle tipologie di cui agli Allegati II, IIbis, III e IV alla Parte Seconda del D.Lgs. 152/06 e s.m.i.*

☐ Si indicare quale tipologia: ……..

☒ No

Il progetto/intervento è finanziato con risorse pubbliche?

☐ Si indicare quali risorse: ……..

☒ No

Il progetto/intervento è un'opera pubblica?

☐ Si

☒ No

☐ Attività (qualsiasi attività umana non rientrante nella definizione di progetto/intervento che possa avere relazione o interferenza con l'ecosistema naturale)

intervento descritto di seguito nella dichiarazione del progettista, che rientra tra quelli soggetti alla comunicazione di inizio lavori asseverata (art. 6-bis del d.P.R n. 380/2001 e Sezione II-Edilizia della Tabella A del d.lgs. n. 222/2016)

*considerare anche le Linee Guida https://va.minambiente.it/it-IT/Comunicazione/DettaglioDirezione/1846 e altre eventuali Linee Guida dello stesso progetto Creiamo PA https://creiamopa.minambiente.it/index.php

Comune di Agropoli
Protocollo N.0028866/2025 del 03/09/2025
E

FERGOLA STEFANO
2025.09.01 19:33:53
CN=FERGOLA STEFANO
C=IT
2.5.4.4=FERGOLA
2.5.4.42=STEFANO
RSA/2048 bits

ALLEGATO 1

Tipologia P/P/P/I/A:	☐ *Piani faunistici/piani ittici* ☐ *Calendari venatori/ittici* ☐ *Piani urbanistici/paesaggistici* ☐ *Piani energetici/infrastrutturali* ☐ *Altri piani o programmi……* ☐ *Ristrutturazione / manutenzione edifici DPR 380/2001* ☐ *Realizzazione ex novo di strutture ed edifici* ☐ *Manutenzione di opere civili ed infrastrutture esistenti* ☐ *Manutenzione e sistemazione di fossi, canali, corsi d'acqua* ✓ *Attività agricole* ☐ *Attività forestali* ☐ *Manifestazioni motoristiche, ciclistiche, gare cinofile, eventi sportivi, sagre e/o spettacoli pirotecnici, eventi/riprese cinematografiche e spot pubblicitari etc.* ✓ *Altro (specificare) … …*
Proponente:	*Marino Concetta nata a Salerno (SA) il 01/10/1958 C.F.: MRNCCT58R41H703P, residente in Agropoli alla Contrada Moio n. s.n.c. – 84043 (SA) pec: fergolastefano@pec.it*


Comune di Agropoli
Protocollo N.0028866/2025 del 03/09/2025
E

FERGOLA STEFANO
2025.09.01 19:33:53
CN=FERGOLA STEFANO
C=IT
2.5.4.4=FERGOLA
2.5.4.42=STEFANO
RSA/2048 bits

ALLEGATO 1

SEZIONE 1 - LOCALIZZAZIONE ED INQUADRAMENTO TERRITORIALE					
Regione: CAMPANIA Comune: Agropoli Prov.: SALERNO Località/Frazione: Moio Indirizzo: Via Fonte Saracena			*Contesto localizzativo* ☐ Centro urbano ✓ Zona periurbana ☐ Aree agricole ☐ Aree industriali ☐ Aree naturali ……		
Particelle catastali: *(se utili e necessarie)*	F. 23 p.lla: 307 sub. 22				
Coordinate geografiche: *(se utili e necessarie)* S.R.: WGS 84	LAT.				
	LONG				


Nel caso di **Piano o Programma**, descrivere area di influenza e attuazione e tutte le altre informazioni pertinenti:

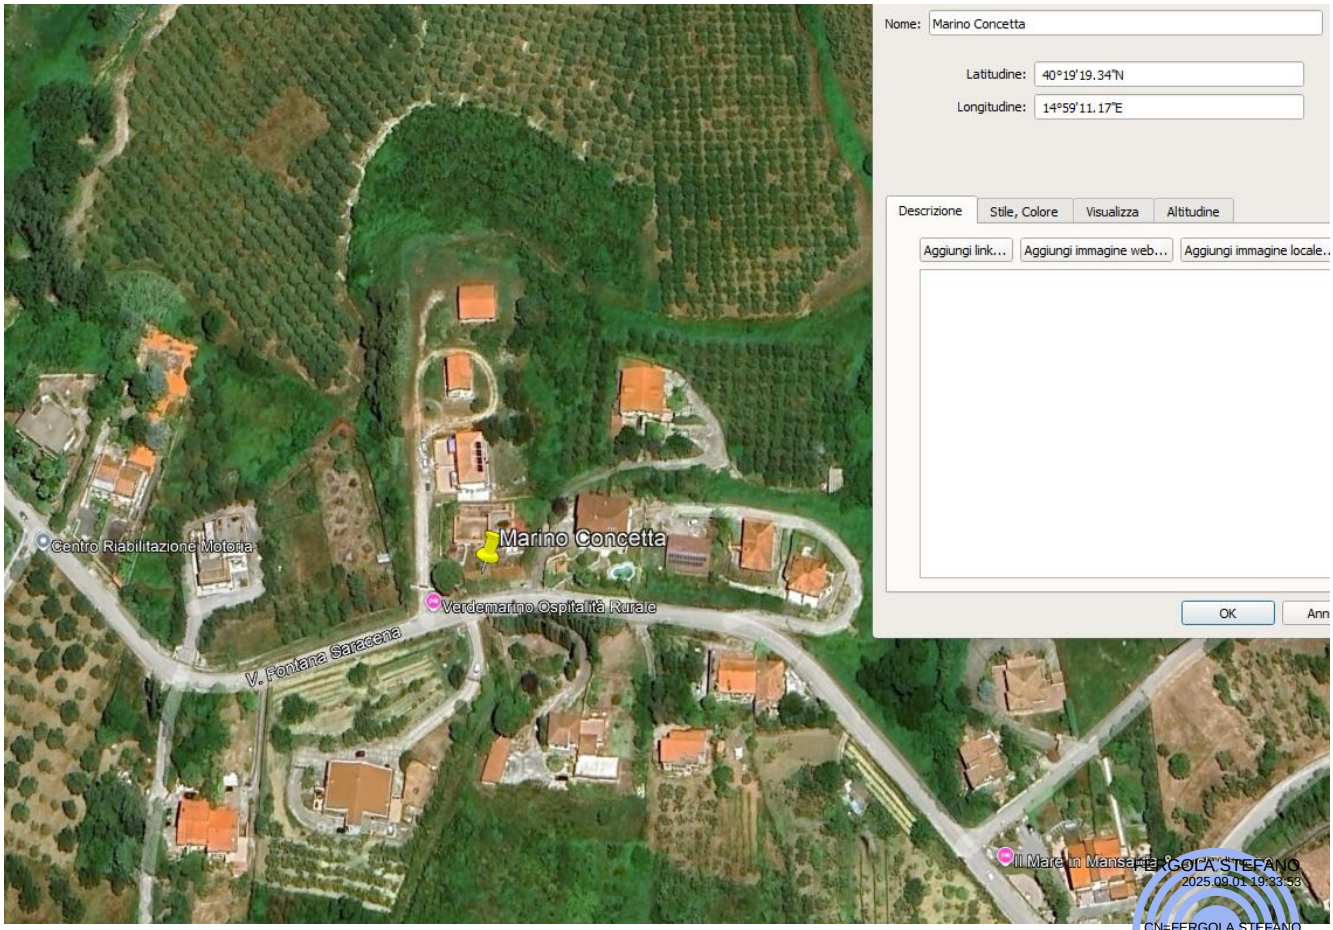

Comune di Agropoli
Protocollo N.0028866/2025 del 03/09/2025
E

FERGOLA STEFANO
2025.09.01 19:33:53
CN=FERGOLA STEFANO
C=IT
2.5.4.4=FERGOLA
2.5.4.42=STEFANO
RSA/2048 bits

ALLEGATO 1

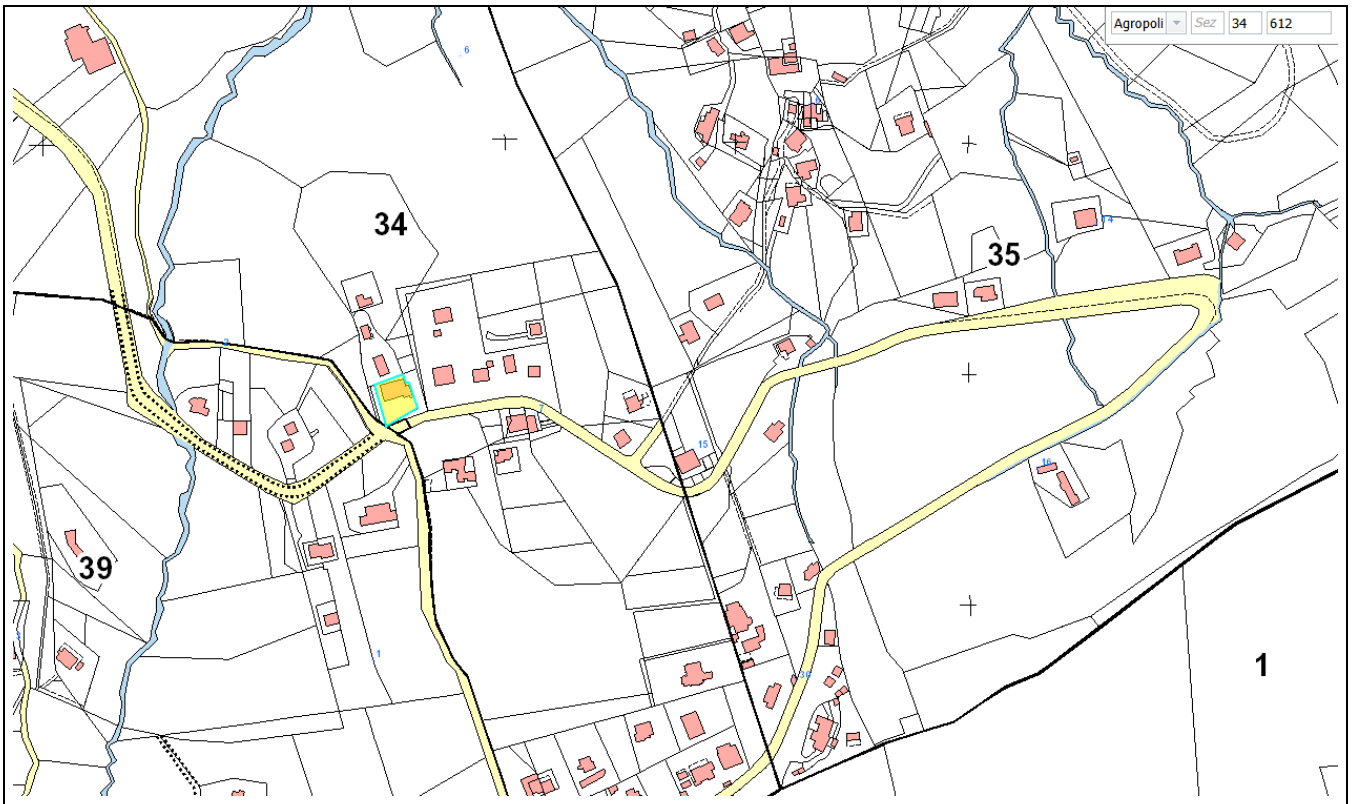

Comune di Agropoli
E
Protocollo N.0028866/2025 del 03/09/2025

SEZIONE 2 – LOCALIZZAZIONE P/P/P/I/A IN RELAZIONE AI SITI NATURA 2000

SITI NATURA 2000

pSIC	cod.	**IT** _ _ _ _ _ _ _	*denominazione*
		IT _ _ _ _ _ _ _	
		IT _ _ _ _ _ _ _	
SIC	cod.	**IT** _ _ _ _ _ _ _	*denominazione*
		IT 8050032	“Monte Tresino e Dintorni”
		IT _ _ _ _ _ _ _	
ZSC	cod.	**IT** _ _ _ _ _ _ _	*denominazione*
		IT _ _ _ _ _ _ _	
		IT _ _ _ _ _ _ _	
ZPS	cod.	**IT** _ _ _ _ _ _ _	
		IT _ _ _ _ _ _ _	
		IT _ _ _ _ _ _ _	

FERGOLA STEFANO
2025.09.01 19:33:53
CN=FERGOLA STEFANO
C=IT
2.5.4.4=FERGOLA
2.5.4.42=STEFANO
RSA/2048 bits

ALLEGATO 1

E' stata presa visione degli Obiettivi di Conservazione, delle Misure di Conservazione, e/o del Piano di Gestione del Sito/i Natura 2000? ☒Si ☐No Citare, gli atti consultati: … Natura 2000; LA GESTIONE DEI SITI DELLA RETE NATURA 2000 Guida all'interpretazione dell'articolo 6 della direttiva «Habitat» 92/43/CEE;	
2.1 - Il P/P/P/I/A interessa aree naturali protette nazionali o regionali? ☒ Si ☐ No	**Aree Protette ai sensi della Legge 394/91**: EUAP 003 Parco Nazionale del Cilento Vallo di Diano e Alburni; Eventuale nulla osta/autorizzazione/parere rilasciato dell'Ente Gestore dell'Area Protetta (*diverso dal Sentito e se disponibile e già rilasciato*): Da richiedere

2.2 - Per P/P/P/I/A esterni ai siti Natura 2000:

- Sito cod. IT 8050048 distanza dal sito: Costa tra Punta Tresino e le Ripe Rosse … (200 metri)
- Sito cod. IT _ _ _ _ _ _ _ distanza dal sito: …… (_ metri)
- Sito cod. IT _ _ _ _ _ _ _ distanza dal sito: …… (_ metri)

Tra i siti Natura 2000 indicati e l'area interessata dal P/P/P/I/A, sono presenti elementi di discontinuità o barriere fisiche di origine naturale o antropica (es. diversi reticoli idrografici, centri abitati, infrastrutture ferroviarie o stradali, zone industriali, etc.)??

☐ Si ☒No

Descrivere:

SEZIONE 3 – DESCRIZIONE E DECODIFICA DEL P/P/P/I/A DA ASSOGGETTARE A SCREENING

RELAZIONE DESCRITTIVA DETTAGLIATA DEL P/P/P/I/A

(n.b.: nel caso fare direttamente riferimento agli elaborati e la documentazione presentati dal proponente)

Vedi relazione tecnica allegata ed allegati.

Comune di Agropoli
Protocollo N.0028866/2025 del 03/09/2025

FERGOLA STEFANO
2025.09.01 19:33:53
CN=FERGOLA STEFANO
C=IT
2.5.4.4=FERGOLA
2.5.4.42=STEFANO
RSA/2048 bits

ALLEGATO 1

3.1 - Documentazione: allegati tecnici e cartografici a scala adeguata *(barrare solo i documenti allegati alla proposta)*	
File vettoriali/shape della localizzazione dell'P/P/P/I/A ✓ Carta zonizzazione di Piano/Programma ✓ Relazione di Piano/Programma ✓ Planimetria di progetto e delle eventuali aree di cantiere ✓ Ortofoto con localizzazione delle aree di P/I/A ed eventuali aree di cantiere ☐ Documentazione fotografica *ante operam*	Eventuali studi ambientali disponibili ✓ Altri elaborati tecnici: Elaborati grafici di progetto ☐ Altri elaborati tecnici: …… ☐ Altri elaborati tecnici: …… ☐ Altro: …… ☐ Altro: ……

E
Comune di Agropoli
Protocollo N.0028866/2025 del 03/09/2025

FERGOLA STEFANO
2025.09.01 19:33:53
CN=FERGOLA STEFANO
C=IT
2.5.4.4=FERGOLA
2.5.4.42=STEFANO
RSA/2048 bits

ALLEGATO 1

SEZIONE 4 - DECODIFICA DEL PIANO/PROGETTO/INTERVENTO/ATTIVITA' (compilare solo parti pertinenti)				
È prevista trasformazione di uso del suolo?	SI	X NO	✓ PERMANENTE	☐ TEMPORANEA
Se, **Si**, cosa è previsto:				
Sono previste movimenti terra/sbancamenti/scavi?	☐ SI X NO		Verranno livellate od effettuati interventi di spietramento su superfici naturali?	☐ SI X NO
Se, **Si**, cosa è previsto:			Se, **Si**, cosa è previsto:	
Sono previste aree di cantiere e/o aree di stoccaggio materiali/terreno asportato/etc.? ☐ SI X NO			Se, **Si**, cosa è previsto: i rifiuti prodotti saranno tempestivamente inviati a discarica.	
E' necessaria l'apertura o la sistemazione di piste di accesso all'area?	☐ SI X NO		Le piste verranno ripristiniate a fine dei lavori/attività?	☐ SI ☐ NO
Se, **Si**, cosa è previsto: l'area è servita da strade comunali.			Se, **Si**, cosa è previsto: …… ……	
E' previsto l'impiego di tecniche di ingegneria naturalistica e/o la realizzazione di interventi finalizzati al miglioramento ambientale? ☐ Si ✓ No			Se, **Si**, descrivere:	

Comune di Agropoli
Protocollo N.0028866/2025 del 03/09/2025
E

FERGOLA STEFANO
2025.09.01 19:33:53
CN=FERGOLA STEFANO
C=IT
2.5.4.4=FERGOLA
2.5.4.42=STEFANO
RSA/2048 bits

ALLEGATO 1

Specie vegetali	E' previsto il taglio/esbosco/rimozione di specie vegetali? ☐ SI X NO	Se, **SI**, descrivere: ….
La proposta è conforme alla normativa nazionale e/o regionale riguardante le specie vegetali alloctone e le attività di controllo delle stesse (es. eradicazione)? X SI ☐ NO		Sono previsti interventi di piantumazione/rinverdimento/messa a dimora di specie vegetali? ☐ SI X NO Se, **Si**, cosa è previsto: Indicare le specie interessate: …
Specie animali	La proposta è conforme alla normativa nazionale e/o regionale riguardante le specie animali alloctone e la loro attività di gestione? X SI ☐ NO	Sono previsti interventi di controllo/immissione/ ripopolamento/allevamento di specie animali o attività di pesca sportiva? ☐ SI ☐ NO Se, **Si**, cosa è previsto: …… …… Indicare le specie interessate: ……
Mezzi meccanici	Mezzi di cantiere o mezzi necessari per lo svolgimento dell'intervento	➢ Pale meccaniche, escavatrici, o altri mezzi per il movimento terra: ➢ Mezzi pesanti (Camion, dumper, autogru, gru, betoniere, asfaltatori, rulli compressori): Attrezzature da cantiere. Camion per trasporto materiali in loco e rifiuti presso discarica ➢ Mezzi aerei o imbarcazioni (elicotteri, aerei, barche, chiatte, draghe, pontoni):

E
Comune di Agropoli
Protocollo N.0028866/2025 del 03/09/2025

FERGOLA STEFANO
2025.09.01 19:33:53
CN=FERGOLA STEFANO
C=IT
2.5.4.4=FERGOLA
2.5.4.42=STEFANO
RSA/2048 bits

ALLEGATO 1

Fonti di inquinamento e produzione di rifiuti	La proposta prevede la presenza di fonti di inquinamento (luminoso, chimico, sonoro, acquatico, etc.) o produzione di rifiuti? ☐ SI X NO	La proposta è conforme alla normativa nazionale e/o regionali di settore? ✓ SI ☐ NO Descrivere: …. Non viene mutata la destinazione dei luoghi

Interventi edilizi Per interventi edilizi su strutture preesistenti Riportare il titolo edilizio in forza al quale è stato realizzato l'immobile e/o struttura oggetto di intervento	☐ Permesso a costruire ☐ Permesso a costruire in sanatoria: ☐ Condono ☐ DIA/SCIA ✓ Altro:	Estremi provvedimento o altre informazioni utili: **Ante 1967;**

Manifestazioni Per manifestazioni, gara, motoristiche, eventi sportivi, spettacoli pirotecnici, sagre, etc.	➢ Numero presunto di partecipanti: ➢ Numero presunto di veicoli coinvolti nell'evento (moto, auto, biciclette, etc.): ➢ Numero presunto di mezzi di supporto (ambulanze, vigili del fuoco, forze dell'ordine, mezzi aerei o navali): ➢ Numero presunto di gruppi elettrogeni e/o bagni chimici:	

Attività ripetute L'attività/intervento si ripete annualmente/periodicamente alle stesse condizioni? ☐ Si ☐ No	Descrivere: …… …… …… …… …… ……

Comune di Agropoli
Protocollo N.0028866/2025 del 03/09/2025
E

FERGOLA STEFANO
2025.09.01 19:33:53
CN=FERGOLA STEFANO
C=IT
2.5.4.4=FERGOLA
2.5.4.42=STEFANO
RSA/2048 bits

ALLEGATO 1

La medesima tipologia di proposta ha già ottenuto in passato parere positivo di V.Inc.A? ☐ Si ☐ No Se, **Si**, allegare e citare precedente parere in "Note".	Possibili varianti - modifiche: …… …… …… …… Note: …… …… ……

E
Comune di Agropoli
Protocollo N.0028866/2025 del 03/09/2025

FERGOLA STEFANO
2025.09.01 19:33:53
CN=FERGOLA STEFANO
C=IT
2.5.4.4=FERGOLA
2.5.4.42=STEFANO
RSA/2048 bits

ALLEGATO 1

SEZIONE 5 - CRONOPROGRAMMA AZIONI PREVISTE PER IL P/P/P/I/A	
Descrivere: 1. Rimozione delle strutture precarie. 2. Rimozione dei pavimenti, dei rivestimenti e delle tramezzature interne al fabbricato. 3. Realizzazione di nuovi tramezzi costituiti da laterizi forati di spessore cm 10 o simili. 4. Rimozione dell'impianto idrico con la relativa apparecchiatura e dell'impianto elettrico. 5. Trasporto del materiale di risulta in discarica autorizzata. 6. Rifacimento dell'impianto idrico interno per acqua calda e fredda, utilizzando materiali idonei e componenti costruiti secondo le norme tecniche di sicurezza dell'Ente Italiano di Unificazione (UNI). 7. Rifacimento dell'impianto elettrico, utilizzando materiali idonei e componenti costruiti secondo le norme tecniche di sicurezza del Comitato Elettrotecnico Italiano (CEI), a perfetta regola d'arte e posati in opera da personale abilitato a tali installazioni. 8. Rifacimento dell'impianto per la distribuzione e l'utilizzazione di gas, utilizzando materiali idonei e componenti costruiti secondo le norme tecniche di sicurezza dell'Ente Italiano di Unificazione (UNI). 9. Rifacimento dell'impianto di riscaldamento, di climatizzazione, di condizionamento e di refrigerazione di qualsiasi natura o specie. 10. Rifacimento dell'intonaco interno del tipo tradizionale a tre strati. 11. Posa in opera dei pavimenti e dei rivestimenti. 12. Posa in opera di porte interne in legno e di infissi esterni in alluminio anodizzato a taglio termico, in conformità alle attuali normative vigenti. 13. Tinteggiatura di tutti i locali.	Legenda: ☐ 1…… ☐ 2…… ☐ 3…… ☐ 4…… ☐ 5…… ☐ 6……

Comune di Agropoli
Protocollo N.0028866/2025 del 03/09/2025
E

FERGOLA STEFANO
2025.09.01 19:33:53
CN=FERGOLA STEFANO
C=IT
2.5.4.4=FERGOLA
2.5.4.42=STEFANO
RSA/2048 bits

ALLEGATO 1

Anno: 2025	Gennaio	Febbraio	Marzo	Aprile	Maggio	Giugno	Luglio	Agosto	Settembre	Ottobre	Novembre	Dicembre
1° sett.									x	x	x	x
2° sett.									x	x	x	x
3° sett.									x	x	x	x
4° sett.									x	x	x	x
☐	☐	☐	☐	☐	☐	☐	☐	☐	☐	☐	☐	☐

Anno: 2026	Gennaio	Febbraio	Marzo	Aprile	Maggio	Giugno	Luglio	Agosto	Settembre	Ottobre	Novembre	Dicembre
1° sett.	x	x	x	x	x							
2° sett.	x	x	x	x	x							
3° sett.	x	x	x	x	x							
4° sett.	x	x	x	x	x							
☐	☐	☐	☐	☐	☐	☐	☐	☐	☐	☐	☐	☐

Ditta/Società	Proponente/ Professionista incaricato	Firma e Timbro	Luogo e data
FERGOLA STEFANO P.IVA: 03657030650	Dr. Stefano Fergola		Castellabate 30/08/2025

(compilare solo le parti necessarie in relazione alla tipologia della proposta)

E
Comune di Agropoli
Protocollo N.0028866/2025 del 03/09/2025

FERGOLA STEFANO
2025.09.01 19:33:53
CN=FERGOLA STEFANO
C=IT
2.5.4.4=FERGOLA
2.5.4.42=STEFANO
RSA/2048 bits

studio tecnico geom. GERARDO RUSSO
via Marco Polo 34, Agropoli (SA) tel e fax 0974/825461

COMUNE DI AGROPOLI
provincia di Salerno

Comune di Agropoli
E
Protocollo N.0028866/2025 del 03/09/2025

OGGETTO: PROGETTO INERENTE INTERVENTI DI RISTRUTTURAZIONE EDILIZIA, **D.P.R. 380/2001 art. 10**, PER L'ESECUZIONE DI OPERE RELATIVE AL CAMBIO DI DESTINAZIONE, AMPLIAMENTO ED AUMENTO DI U.I. DA REALIZZARSI AL FABBRICATO SITO IN LOCALITÁ MOIO, VIA FONTE SARACENA.

- Tavola 1

- Relazione Tecnica
- Dati Tecnici
- Dati Metrici

AGROPOLI, li' 12 Luglio 2022

COMMITTENTE
Marino Concetta Concetta Marino

IL TECNICO

Geom. GERARDO RUSSO
ISCRIZ. 2[illegible]
COLLEGIO GEOMETRI SALERNO

RELAZIONE TECNICA

OGGETTO: PROGETTO INERENTE INTERVENTI DI RISTRUTTURAZIONE EDILIZIA, D.P.R. 380/2001 art. 10 e s.m.i., PER L'ESECUZIONE DI OPERE RELATIVE AL CAMBIO DI DESTINAZIONE, AMPLIAMENTO ED AUMENTO DI U.I. DA REALIZZARSI AL FABBRICATO SITO IN LOCALITÀ MOIO, PROPRIETÀ MARINO CONCETTA.

Il progetto, di cui sopra, riguarda l'esecuzione di opere di ristrutturazione edilizia relative al cambio di destinazione, ampliamento ed aumento di u.i. al fabbricato sito in località Moio del comune di Agropoli, via Fontana Saracena.

L'area su cui sorge il predetto fabbricato, di proprietà della sig.ra Marino Concetta, è riportato in catasto terreni al foglio di mappa n° 34 part. n° 612, e in catasto fabbricati allo stesso foglio e particella, sub. 1. Tale lotto nel P.U.C. (Piano Urbanistico Comunale) – strumento urbanistico vigente – ricade in zona "B_4" – nuclei edificati in ambito rurale.

Comune di Agropoli
Protocollo N.0028866/2025 del 03/09/2025

Inoltre si precisa che il succitato appezzamento su cui è ubicata la costruzione è soggetto a vincolo idrogeologico, ma considerando che le opere a farsi non necessitano di azioni di movimentazione di terreno, l'intervento rientra nei casi eseguibili senza autorizzazione.

In particolare, tali interventi riguardano la ristrutturazione interna al fabbricato attraverso una riorganizzazione degli spazi interni finalizzata ad ottenere un incremento di u.i. con cambio di destinazione d'uso del fabbricato.

Inoltre, come previsto dal capo VIII dalle norme tecniche di attuazione dello strumento urbanistico vigente, è consentito sull'edificato esistente, l'ampliamento volumetrico del 10%, una sola volta per singolo fabbricato, da utilizzare per la realizzazione di superfici e volumi destinati ad interventi di adeguamento funzionale ed igienico-sanitario e di miglioramento bioenergetico. In fase di progetto è stata quindi sfruttata tale volumetria per la realizzazione di un deposito da ricavare nel locale tombato posto al piano seminterrato.

Le strutture verticali portanti sono realizzate in muratura, i solai in latero-cemento. Le tramezzature interne sono costituite da tavelle 8x25x25, miste a malta cementizia. L'intonaco interno è del tipo tradizionale a tre strati. Gli infissi esterni sono in legno. La copertura è a terrazzo non praticabile.

I lavori da eseguirsi più precisamente consistono in:

1 - rimozione delle strutture precarie;

2 - rimozione dei pavimenti, dei rivestimenti e delle tramezzature interne al fabbricato;

3 - realizzazione di nuovi tramezzi costituiti da laterizi forati di spessore cm 10 o simili;

4 - rimozione dell'impianto idrico, con relativa apparecchiatura, e dell'impianto elettrico;

5 - trasporto del materiale di rifiuto in discarica autorizzata;

6 - rifacimento dell'impianto idrico interno per acqua calda e fredda, utilizzando materiali idonei componenti costruiti secondo le norme tecniche di sicurezza dell'Ente italiano d'unificazione (UNI);

7 - rifacimento dell'impianto elettrico utilizzando materiali idonei e componenti costruiti secondo le norme tecniche di sicurezza del Comitato elettrotecnico italiano (CEI) a perfetta regola d'arte e posati in opera da personale abilitato a tali installazioni;

8 - rifacimento dell'impianto per la distribuzione e l'utilizzazione di gas, utilizzando materiali idonei e componenti costruiti secondo le norme tecniche di sicurezza dell'Ente italiano di unificazione (UNI);

9 - rifacimento dell'impianto di riscaldamento, di climatizzazione, di condizionamento e di refrigerazione di qualsiasi natura o specie;

10 - rifacimento intonaco interno del tipo tradizionale a tre strati;

11 - posa in opera dei pavimenti e dei rivestimenti;

12 - posa in opera di porte interne in legno e degli infissi esterni in alluminio anodizzato a taglio termico in conformità alle attuali normative in merito;

13 - tinteggiatura di tutti i locali.

La costruzione del fabbricato in oggetto è stata realizzata in data antecedente al 1 settembre 1967 (vedi stralcio mappa di impianto), ed in data 25/09/2002 con prot. n. 26366 è stata presentata D.I.A. per opere di manutenzione straordinaria.

Maggiori chiarimenti si possono rilevare dai grafici dello "stato attuale" e "stato di progetto" allegati.

Agropoli, 20 Luglio 2022

IL TECNICO

Geom. GERARDO RUSSO N. ISCRIZ. 2435 COLLEGIO GEOMETRI SALERNO

Comune di Agropoli
Protocollo N.0028866/2025 del 03/09/2025
E

DATI TECNICI

1- DATI CORPO DI FABBRICA ESISTENTE in proprietà Marino Concetta

1/a – Superficie Lorda

➢ 1/a – 1 – Piano Terra		mq	200,79
➢ 1/b – 2 – Piano Primo		mq	64,35
Totale Superficie Lorda		**mq**	**265,47**

1/b – Volume

➢ 1/a – 1 – Piano Terra	(mq 165,17 x m 3,25) + (mq 27,91 x m 2,85) + (mq 7,71 x m 2,75)	mc	637,54
➢ 1/b – 2 – Piano Primo	mq 64,35 x m 3,00	mc	193,05
Totale Volume complessivo		**mc**	**830,59**

E
Comune di Agropoli
Protocollo N.0028866/2025 del 03/09/2025

2 – VOLUME COMPLESSIVO MAX REALIZZABILE ai sensi del CAPO VIII delle norme tecniche di attuazione – P. U. C . vigente

➢ 2/a – Totale volume complessivo esistente	mc	830,59
➢ 2/b – Totale volume max consentito ai sensi del capo VIII delle norme Tecniche di attuazione del P. U. C .: 10% di mc 830,59	mc	83,06
Totale volume complessivo max realizzabile ai sensi del CAPO VIII del P.U.C.	**mc**	**913,65**

3 – DATI DI PROGETTO

3/a – Superficie Lorda

➢ 3/a – 1 – Piano Seminterrato	mq	24,31
➢ 3/a – 2 – Piano Terra	mq	200,79
➢ 3/a – 3 – Piano Primo	mq	64,35
Totale superficie lorda complessiva di progetto	**mq**	**289,45**

3/b – Volume di Progetto

➢ 3/b – 1 – Piano Seminterrato	(mq 24,31 x m 3,40)	mc	82,65
➢ 3/b – 2 – Piano Terra	(mq 165,17 x m 3,25) + (mq 27,91 x m 2,85) + (mq 7,71 x m 2,75)	mc	637,54
➢ 3/b – 3 – Piano Primo	(mq 64,35 x m 3,00)	mc	193,05
Totale Volume complessivo di Progetto		**mc**	**913,24**

Totale Volume di Progetto [m^3] < Volume Complessivo max Realizzabile [m^3]	**913,24 < 913,65**


Calcolo Grafo-Analitico Delle Superfici e Dei Volumi


FABBRICATO PROPRIETÁ MARINO CONCETTA

PIANO TERRA				
N°	CALCOLI	SUPERFICIE [m²]	ALTEZZA [m]	VOLUME [m³]
1	(21,30 X 7,80) - (7,80 X 0,25 / 2)	165,17	2,95 + 0,30 = 3,25	536,80
2	3,85 X 7,25	27,91	2,75 + 0,10 = 2,85	79,54
3	2,30 X 3,35	7,71	2,65 + 0,10 = 2,75	21,20

PIANO PRIMO				
N°	CALCOLI	SUPERFICIE [m²]	ALTEZZA [m]	VOLUME [m³]
1	(8,25 X 7,80)	64,35	2,70 + 0,30 = 3,00	193,05

E
Comune di Agropoli
Protocollo N.0028866/2025 del 03/09/2025

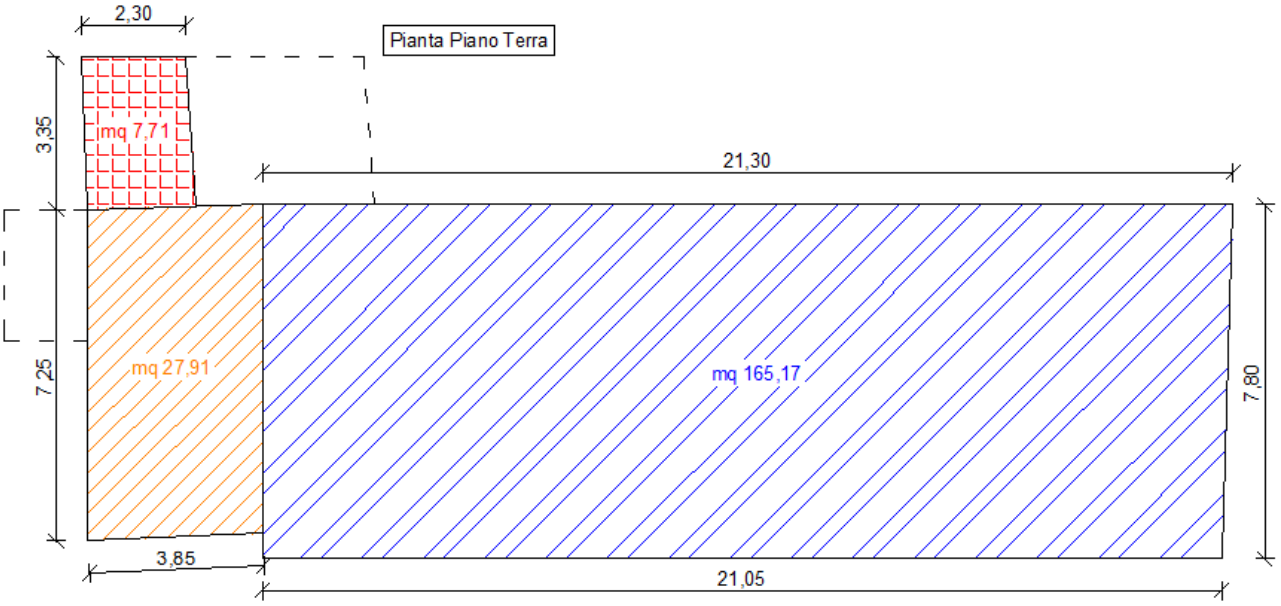

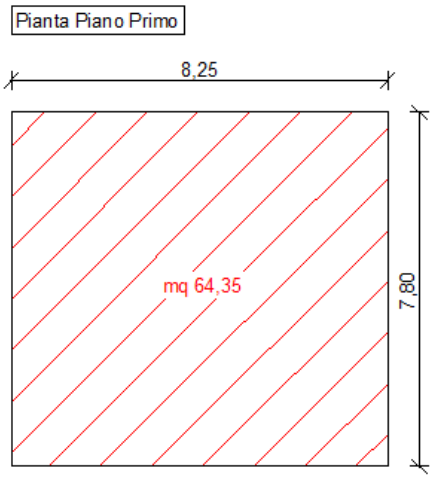

Totale Volume Fabbricato Marino [m³]	830,59


Ampliamento Volumetrico del 10% per interventi di adeguamento funzionale ed igienico-sanitario e di miglioramento bioenergetico

Totale Volume Fabbricato Marino [m^3]	830,59
Volume max Realizzabile ai sensi del capo VIII delle norme Tecniche di attuzione del P.U.C. per adeguamento igienico-sanitario: 10% Volume Totale Fabbricato Marino [m^3]	83,06

PORZIONE DI FABBRICATO IN PROGETTO PROPRIETÁ MARINO CONCETTA

PIANO SEMINTERRATO				
N°	**CALCOLI**	**SUPERFICIE [m^2]**	**ALTEZZA [m]**	**VOLUME [m^3]**
1	7,15 x 3,40	24,31	3,10 + 0,30 = 3,40	82,65

E
Comune di Agropoli
Protocollo N.0028866/2025 del 03/09/2025

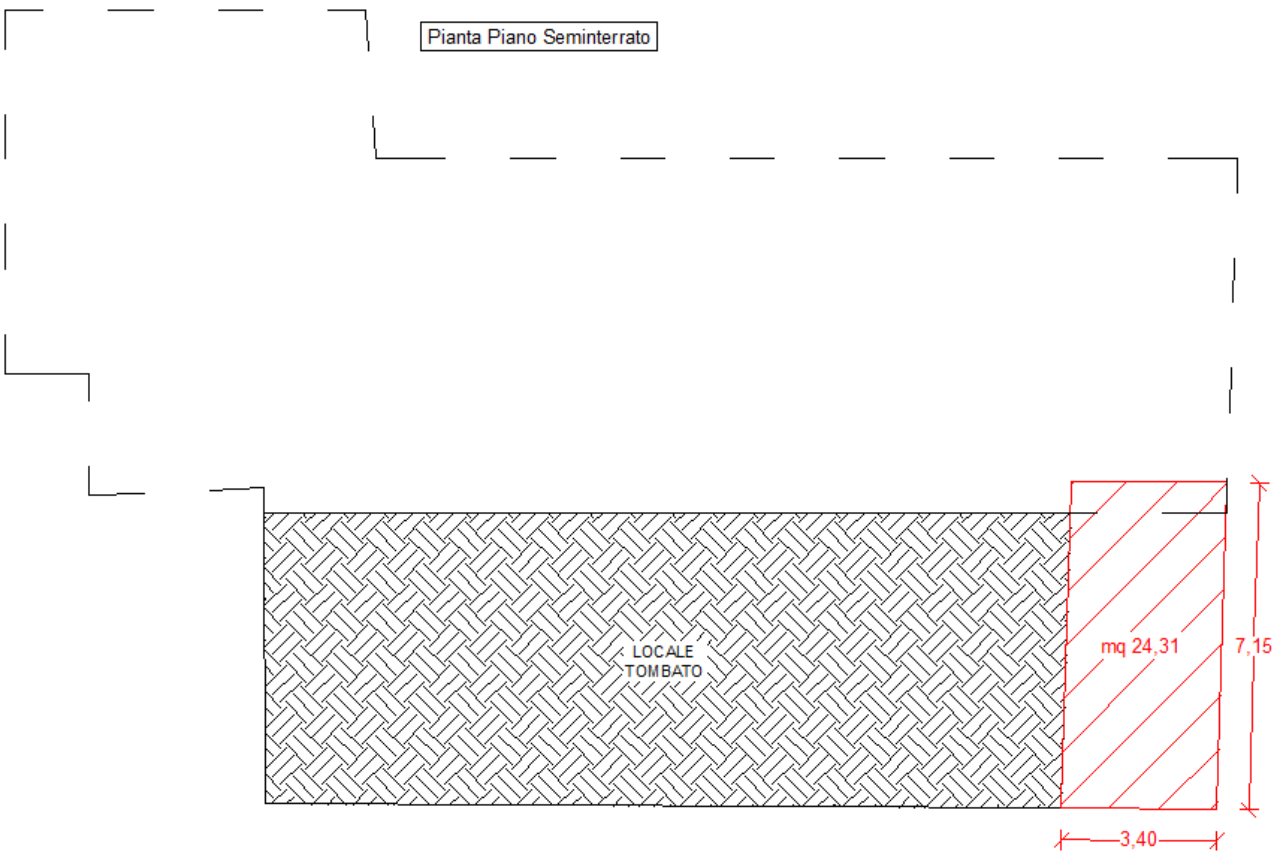

Totale Volume di Progetto [m^3]	**82,65**

Volume Complessivo di Progetto [m3] < Volume Complessivo max Realizzabile [m3]	**82,65 < 83,06**

studio tecnico geom. GERARDO RUSSO
via Marco Polo 34, Agropoli (SA) tel e fax 0974/825461

COMUNE DI AGROPOLI
provincia di Salerno

Comune di Agropoli
Protocollo N.0028866/2025 del 03/09/2025
E

OGGETTO: PROGETTO INERENTE INTERVENTI DI RISTRUTTURAZIONE EDILIZIA, **D.P.R. 380/2001 art. 10**, PER L'ESECUZIONE DI OPERE RELATIVE AL CAMBIO DI DESTINAZIONE, AMPLIAMENTO ED AUMENTO DI U.I. DA REALIZZARSI AL FABBRICATO SITO IN LOCALITÁ MOIO, VIA FONTE SARACENA.

- Tavola 2

- Stralcio Corografia	Sc. 1:25000
- Stralcio Piano per l'assetto idrog.co (rischio idraulico-carta rischio)	Sc. 1:25000
- Stralcio Piano per l'assetto idrog.co (rischio idraulico-carta fasce fluviali)	Sc. 1:25000
- Stralcio Piano per l'assetto idrog.co (rischio idraulico-carta danno)	Sc. 1:25000
- Stralcio Aerofotogrammetria (con indicazione dei vincoli)	Sc. 1:10000
- Stralcio Piano per l'assetto idrog.co (rischio frana-carta rischio frana)	Sc. 1:10000
- Stralcio Piano per l'assetto idrog.co (rischio frana-carta pericolosità frana)	Sc. 1:10000
- Stralcio Aerofotogrammetria	Sc. 1:5000
- Stralcio P.U.C.	Sc. 1:5000
- Stralcio Aerofotogrammetria	Sc. 1:2000
- Stralcio Planimetria Catastale	Sc. 1:2000
- Stralcio Mappa di Impianto	Sc. 1:2000

AGROPOLI, li' 12 Luglio 2022

COMMITTENTE
Marino Concetta Concetta Marino

IL TECNICO
N. ISCRIZ. 835 Geom. GERARDO RUSSO
COLLEGIO GEOMETRI SALERNO


Comune di Agropoli
Protocollo N.0028866/2025 del 03/09/2025
E



STRALCIO COROGRAFIA

Scala 1:25000


Comune di Agropoli
E
Protocollo N.0028866/2025 del 03/09/2025

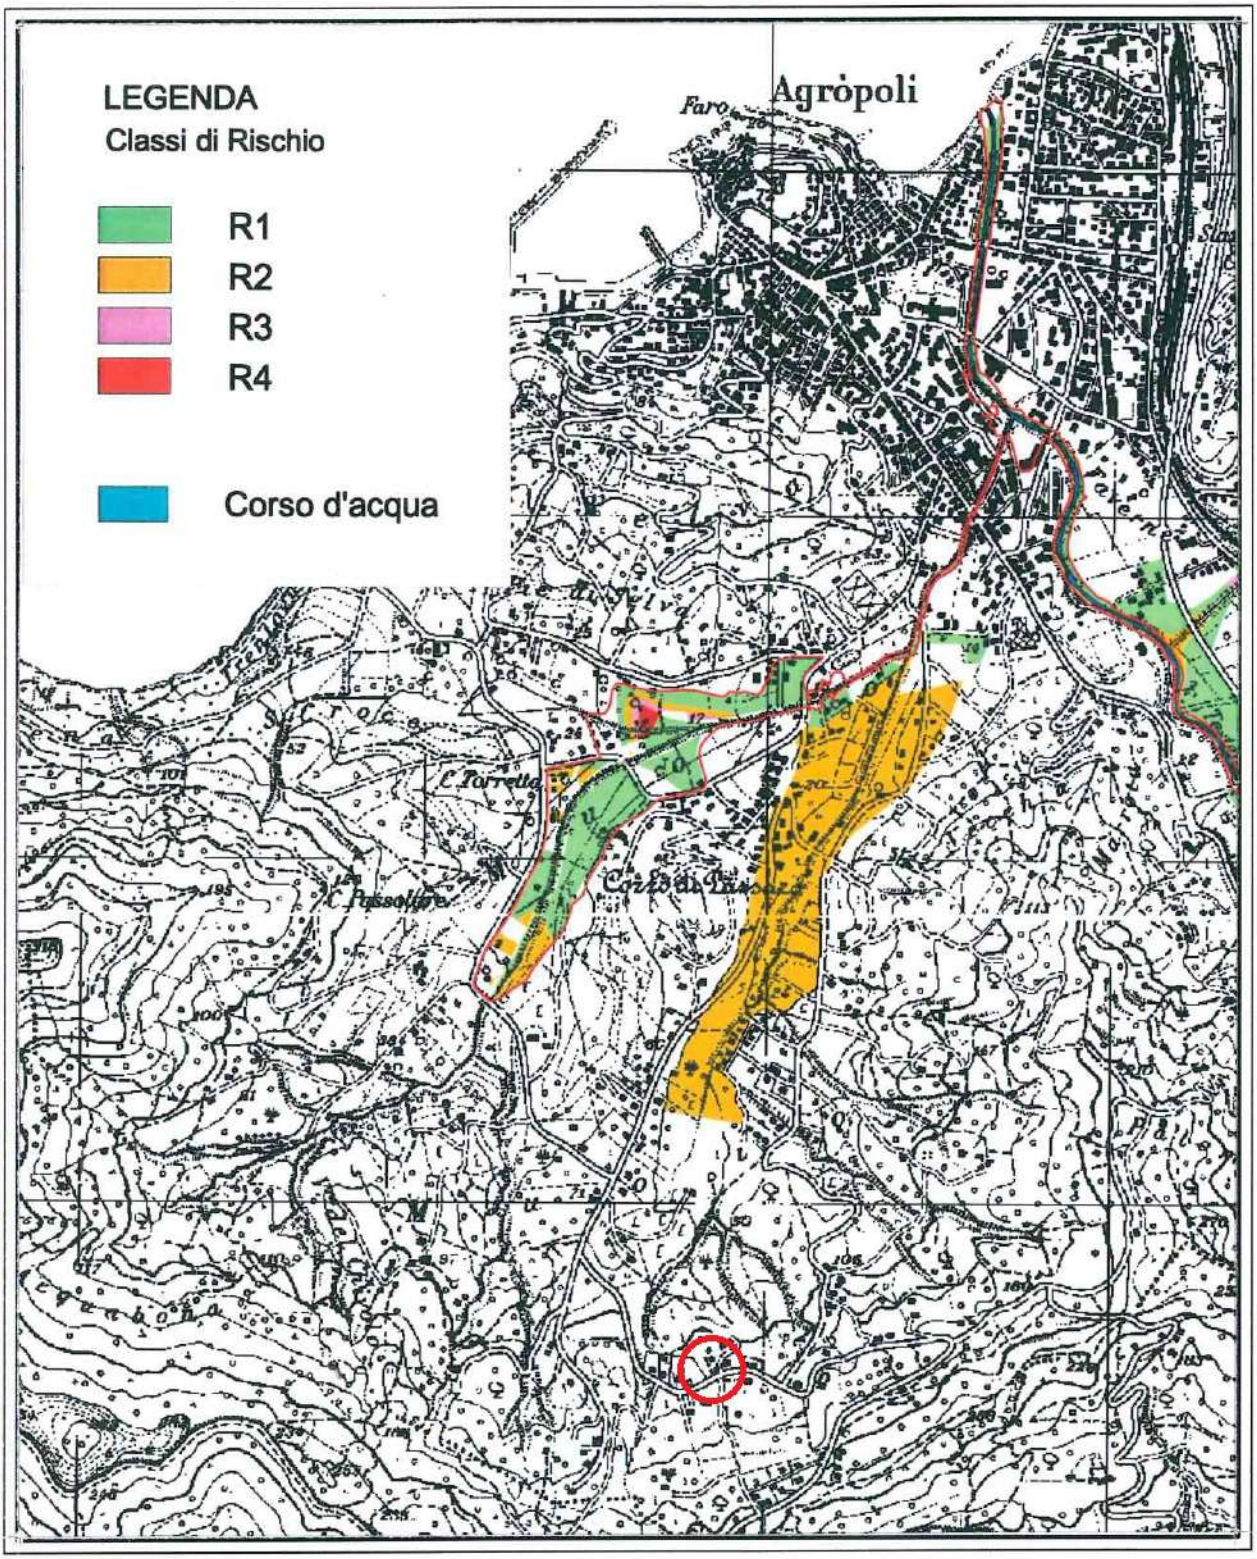

PIANO STRALCIO PER L'ASSETTO IDROGEOLOGICO
"RISCHIO IDRAULICO "
STRALCIO CARTA DEL RISCHIO


Scala 1:25000

Comune di Agropoli
Protocollo N.0028866/2025 del 03/09/2025

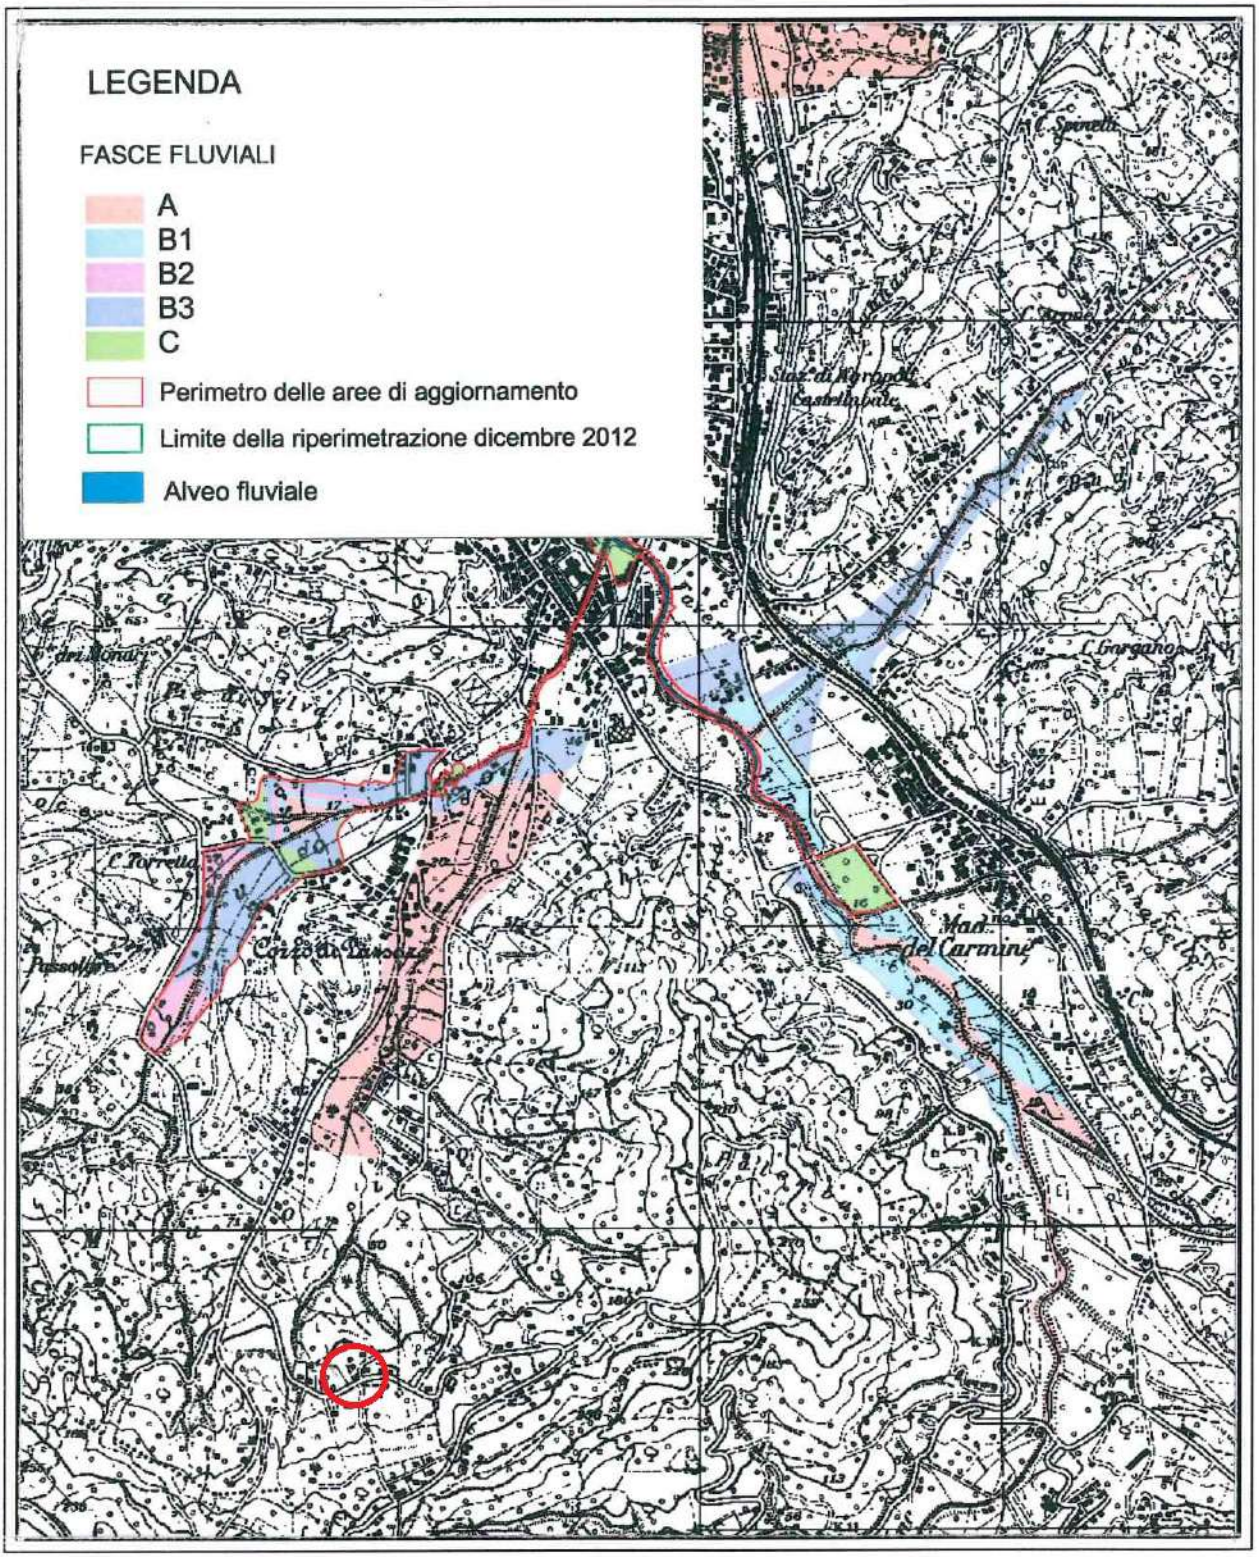

PIANO STRALCIO PER L'ASSETTO IDROGEOLOGICO
"RISCHIO IDRAULICO "
STRALCIO CARTA DELLE FASCE FLUVIALI
Scala 1:25000


Comune di Agropoli
Protocollo N.0028866/2025 del 03/09/2025
E

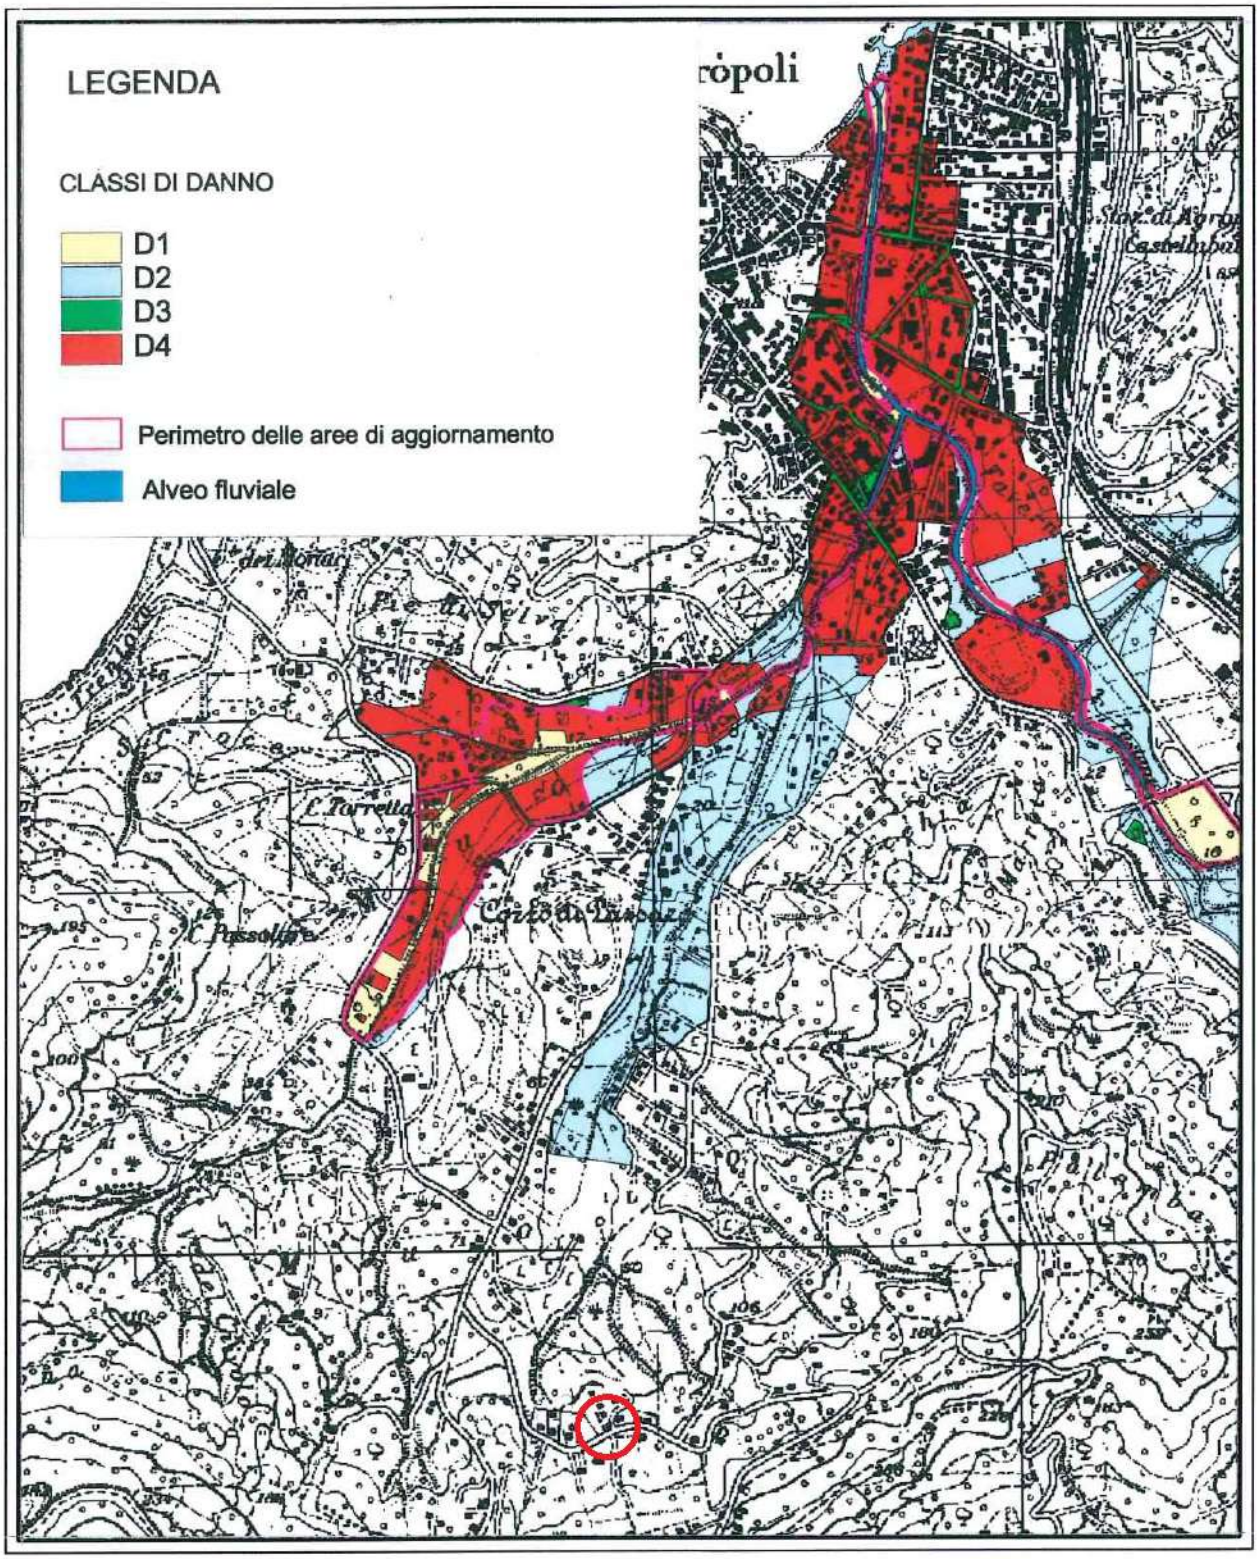

PIANO STRALCIO PER L'ASSETTO IDROGEOLOGICO
"RISCHIO IDRAULICO "
STRALCIO CARTA DEL DANNO


Scala 1:25000

Comune di Agropoli
Protocollo N.0028866/2025 del 03/09/2025
E

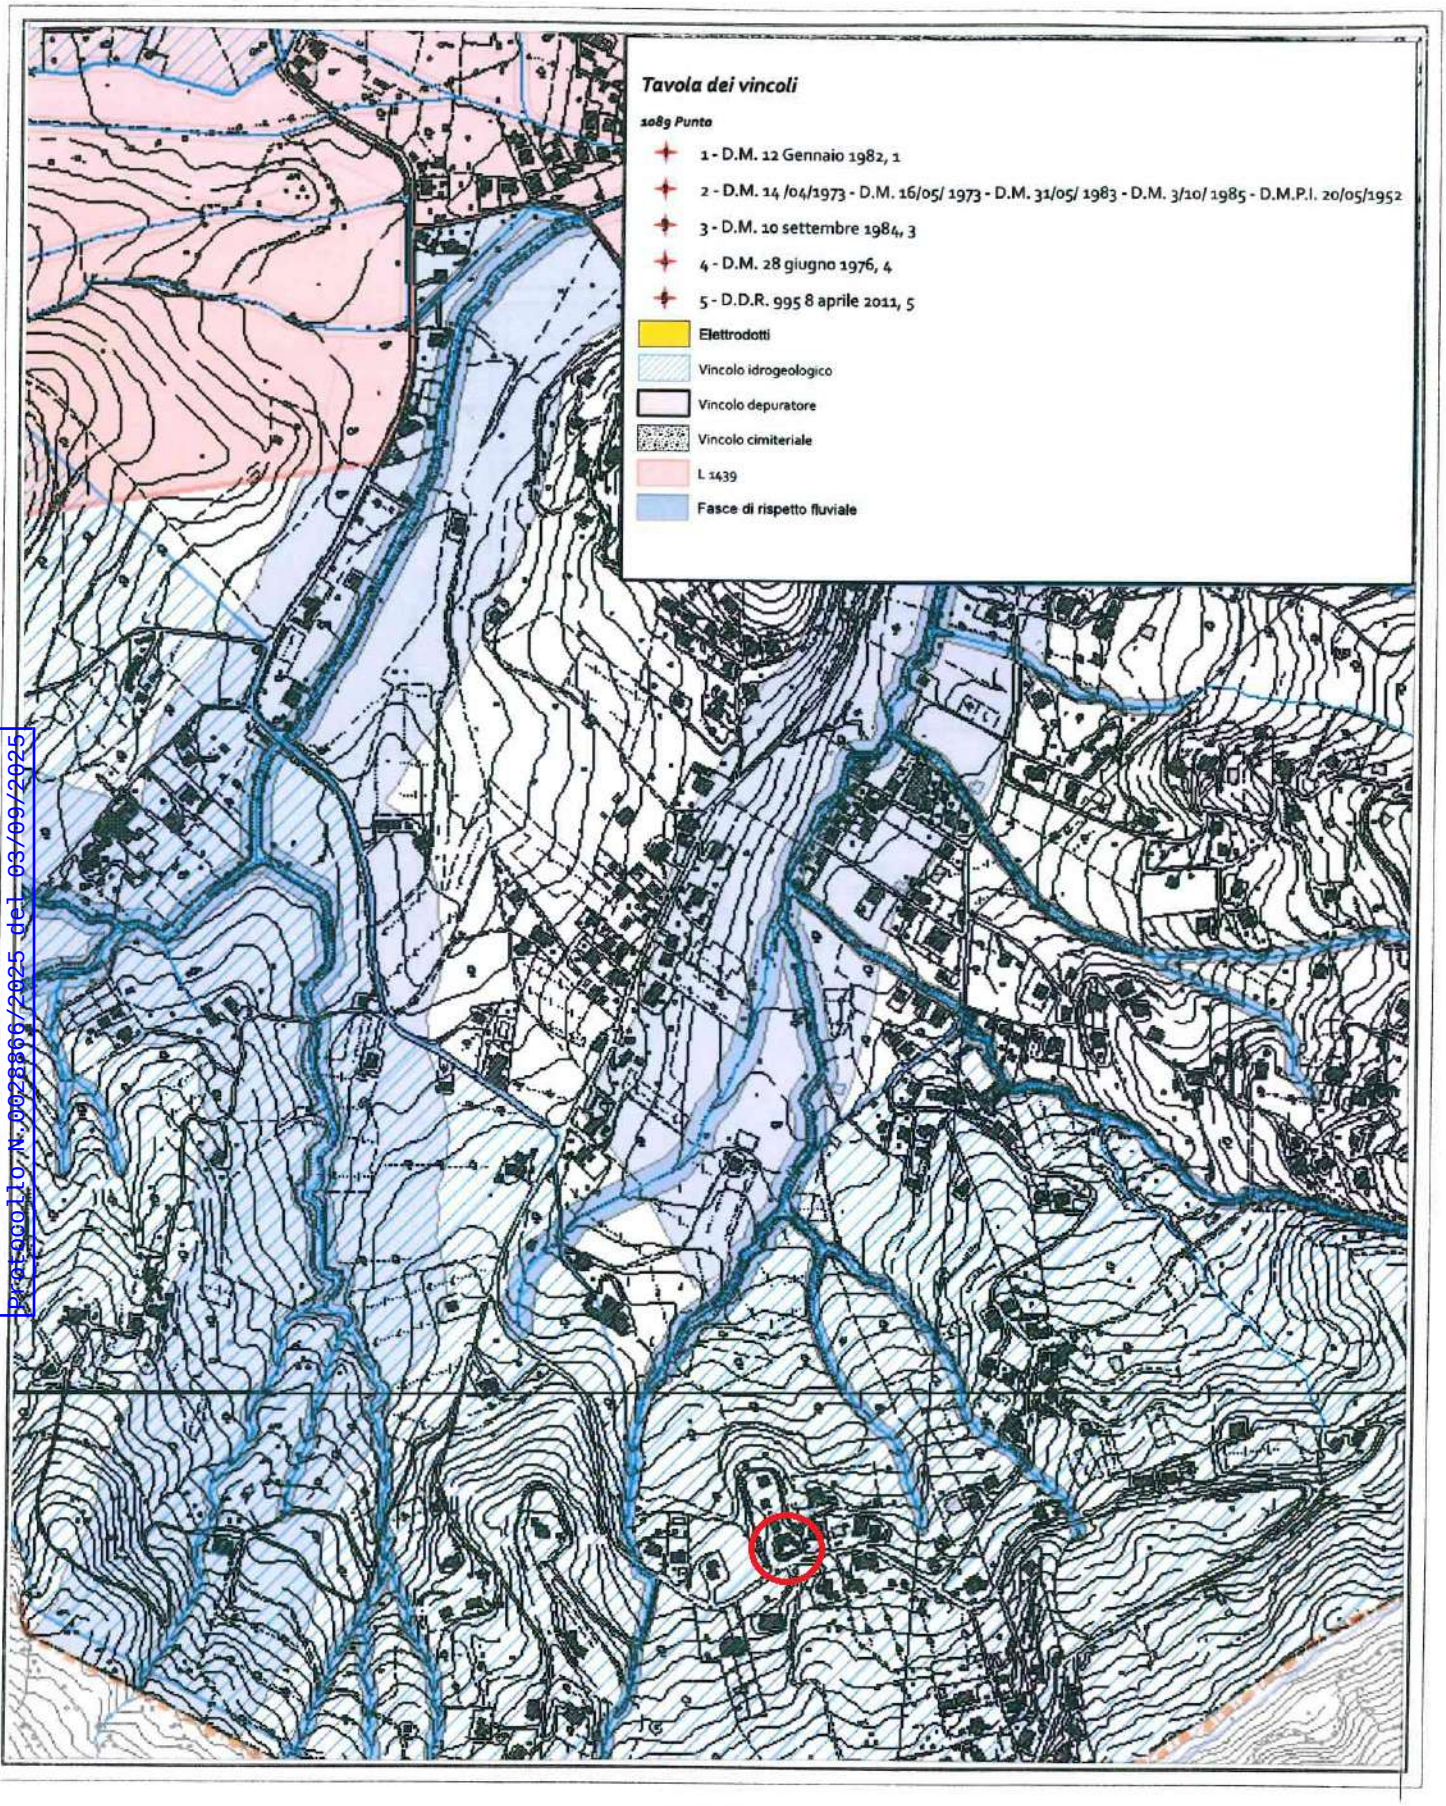


STRALCIO AEROFOTOGRAMMETRIA
con indicazione dei vincoli
Scala 1:10000

Comune di Agropoli
Protocollo N.0028866/2025 del 03/09/2025

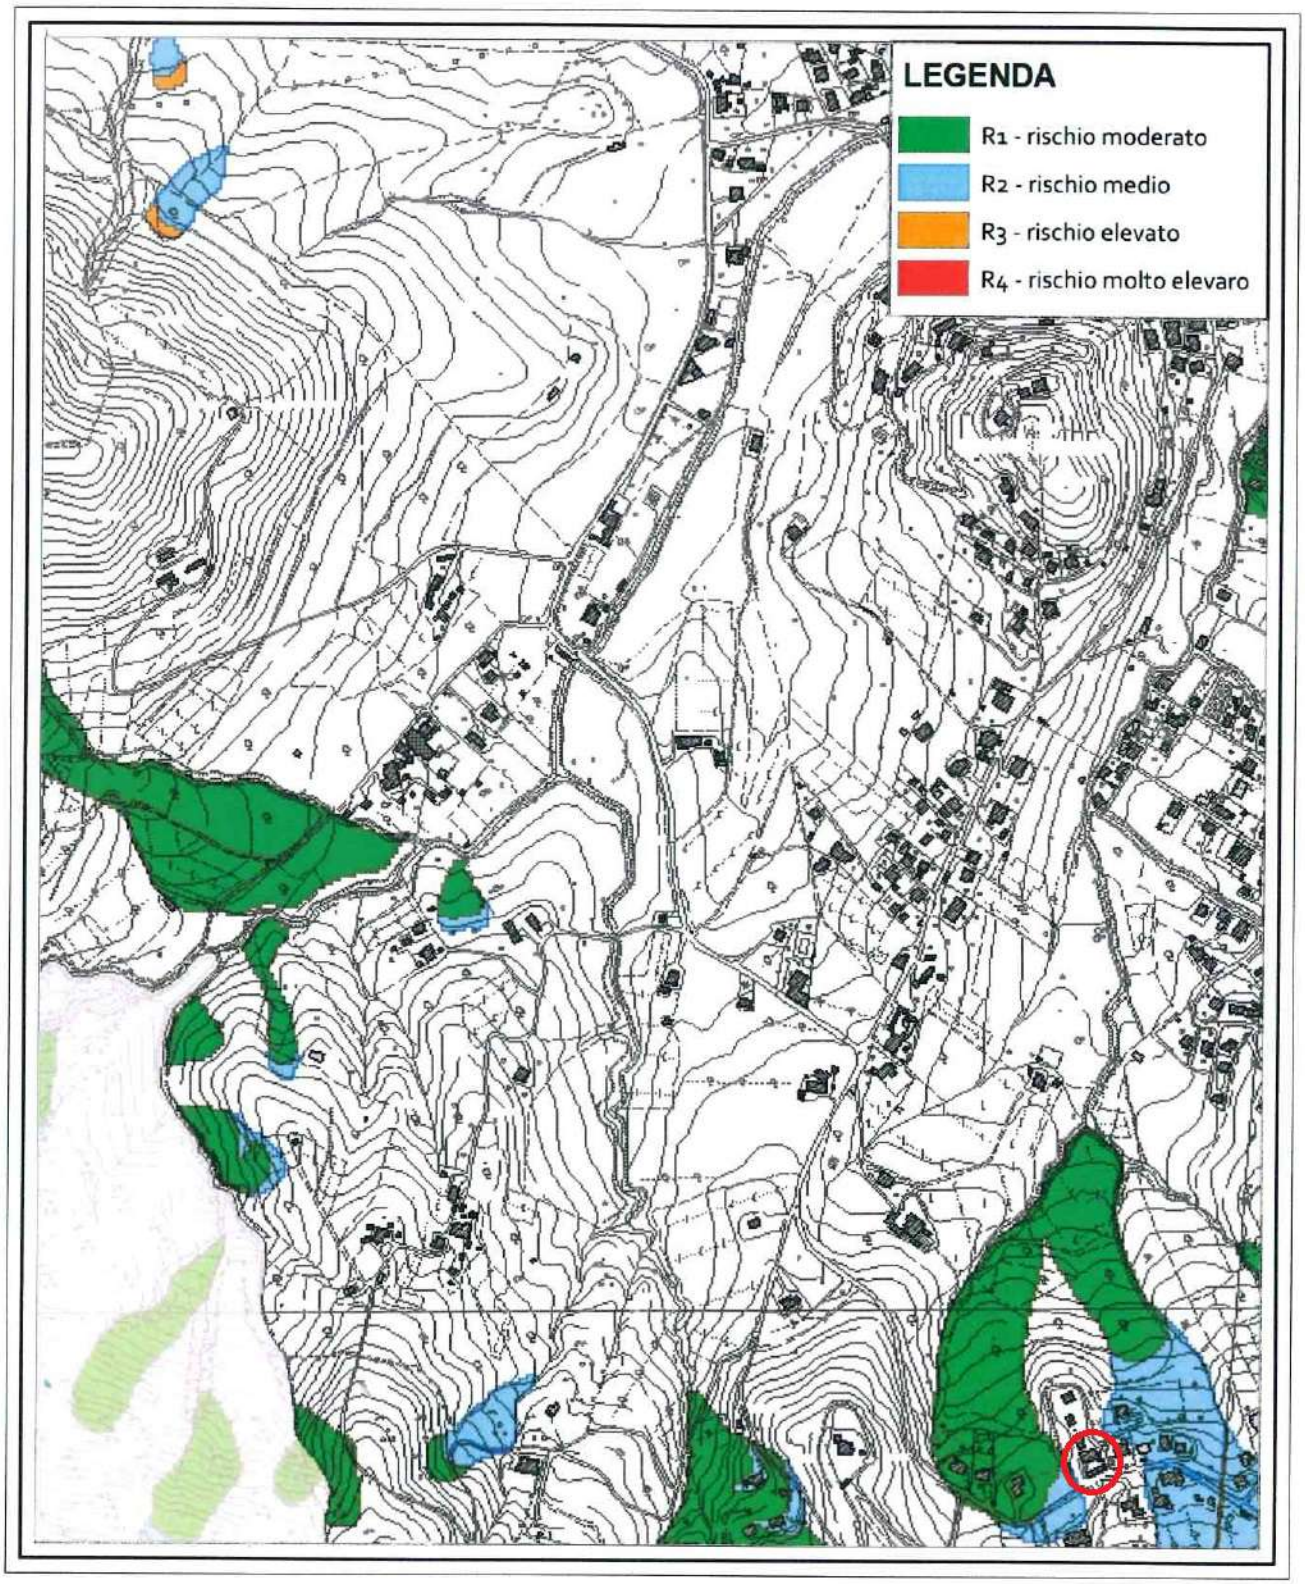


PIANO STRALCIO PER L'ASSETTO IDROGEOLOGICO
"RISCHIO FRANA"
STRALCIO CARTA DEL RISCHIO DA FRANA
Scala 1:10000


Comune di Agropoli
E
Protocollo N.0028866/2025 del 03/09/2025

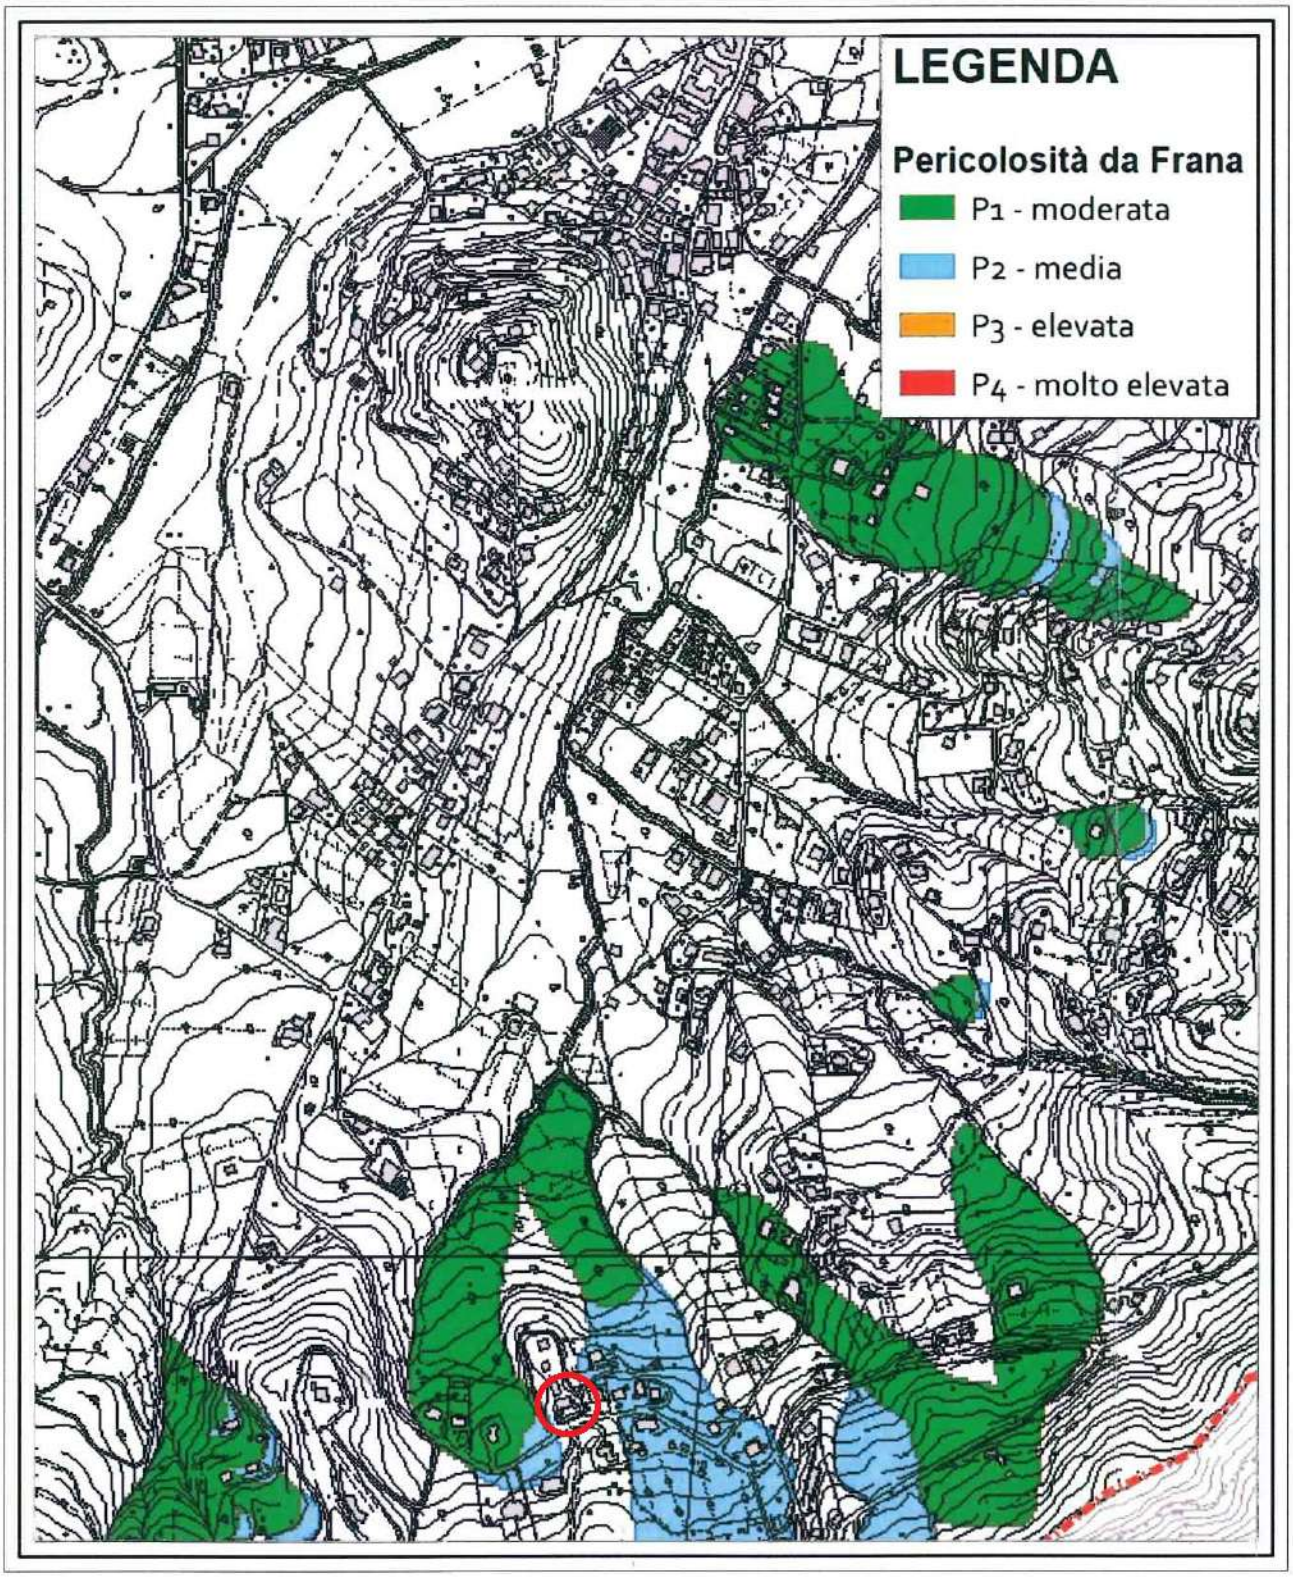

PIANO STRALCIO PER L'ASSETTO IDROGEOLOGICO
"RISCHIO FRANA"
STRALCIO CARTA DELLA PERICOLOSITÁ DA FRANA
Scala 1:10000

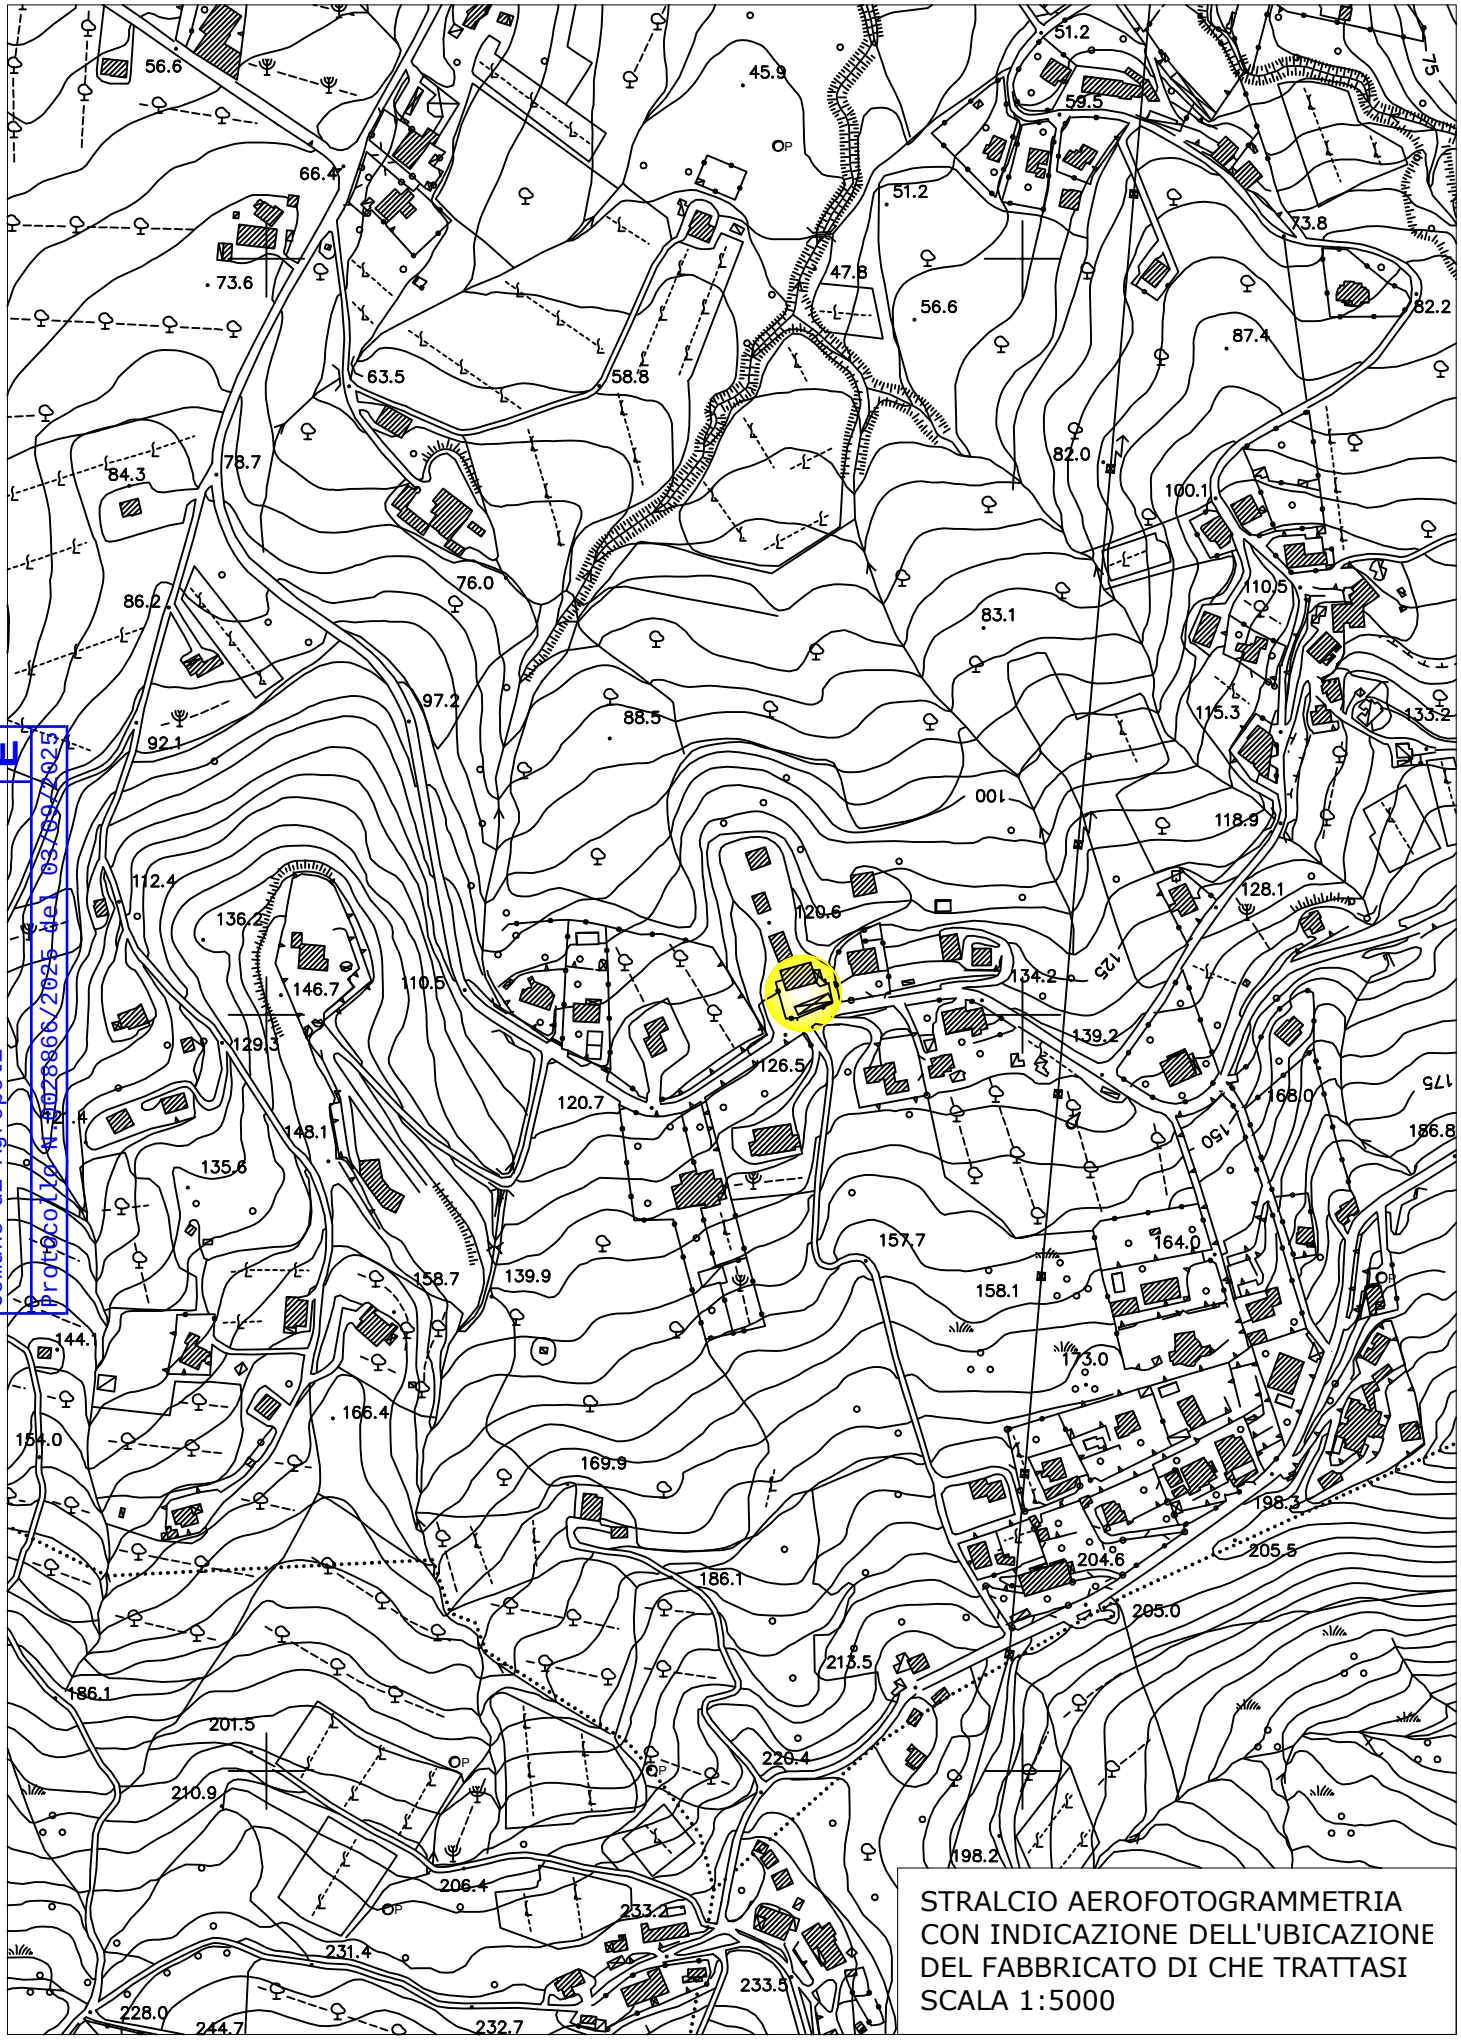

Comune di Agropoli
Protocollo 41023866/2025 del 03/09/2025
STRALCIO AEROFOTOGRAMMETRIA
CON INDICAZIONE DELL'UBICAZIONE
DEL FABBRICATO DI CHE TRATTASI
SCALA 1:5000

Comune di Agropoli
Protocollo N 0028866/2025 del 03/09/2025
E

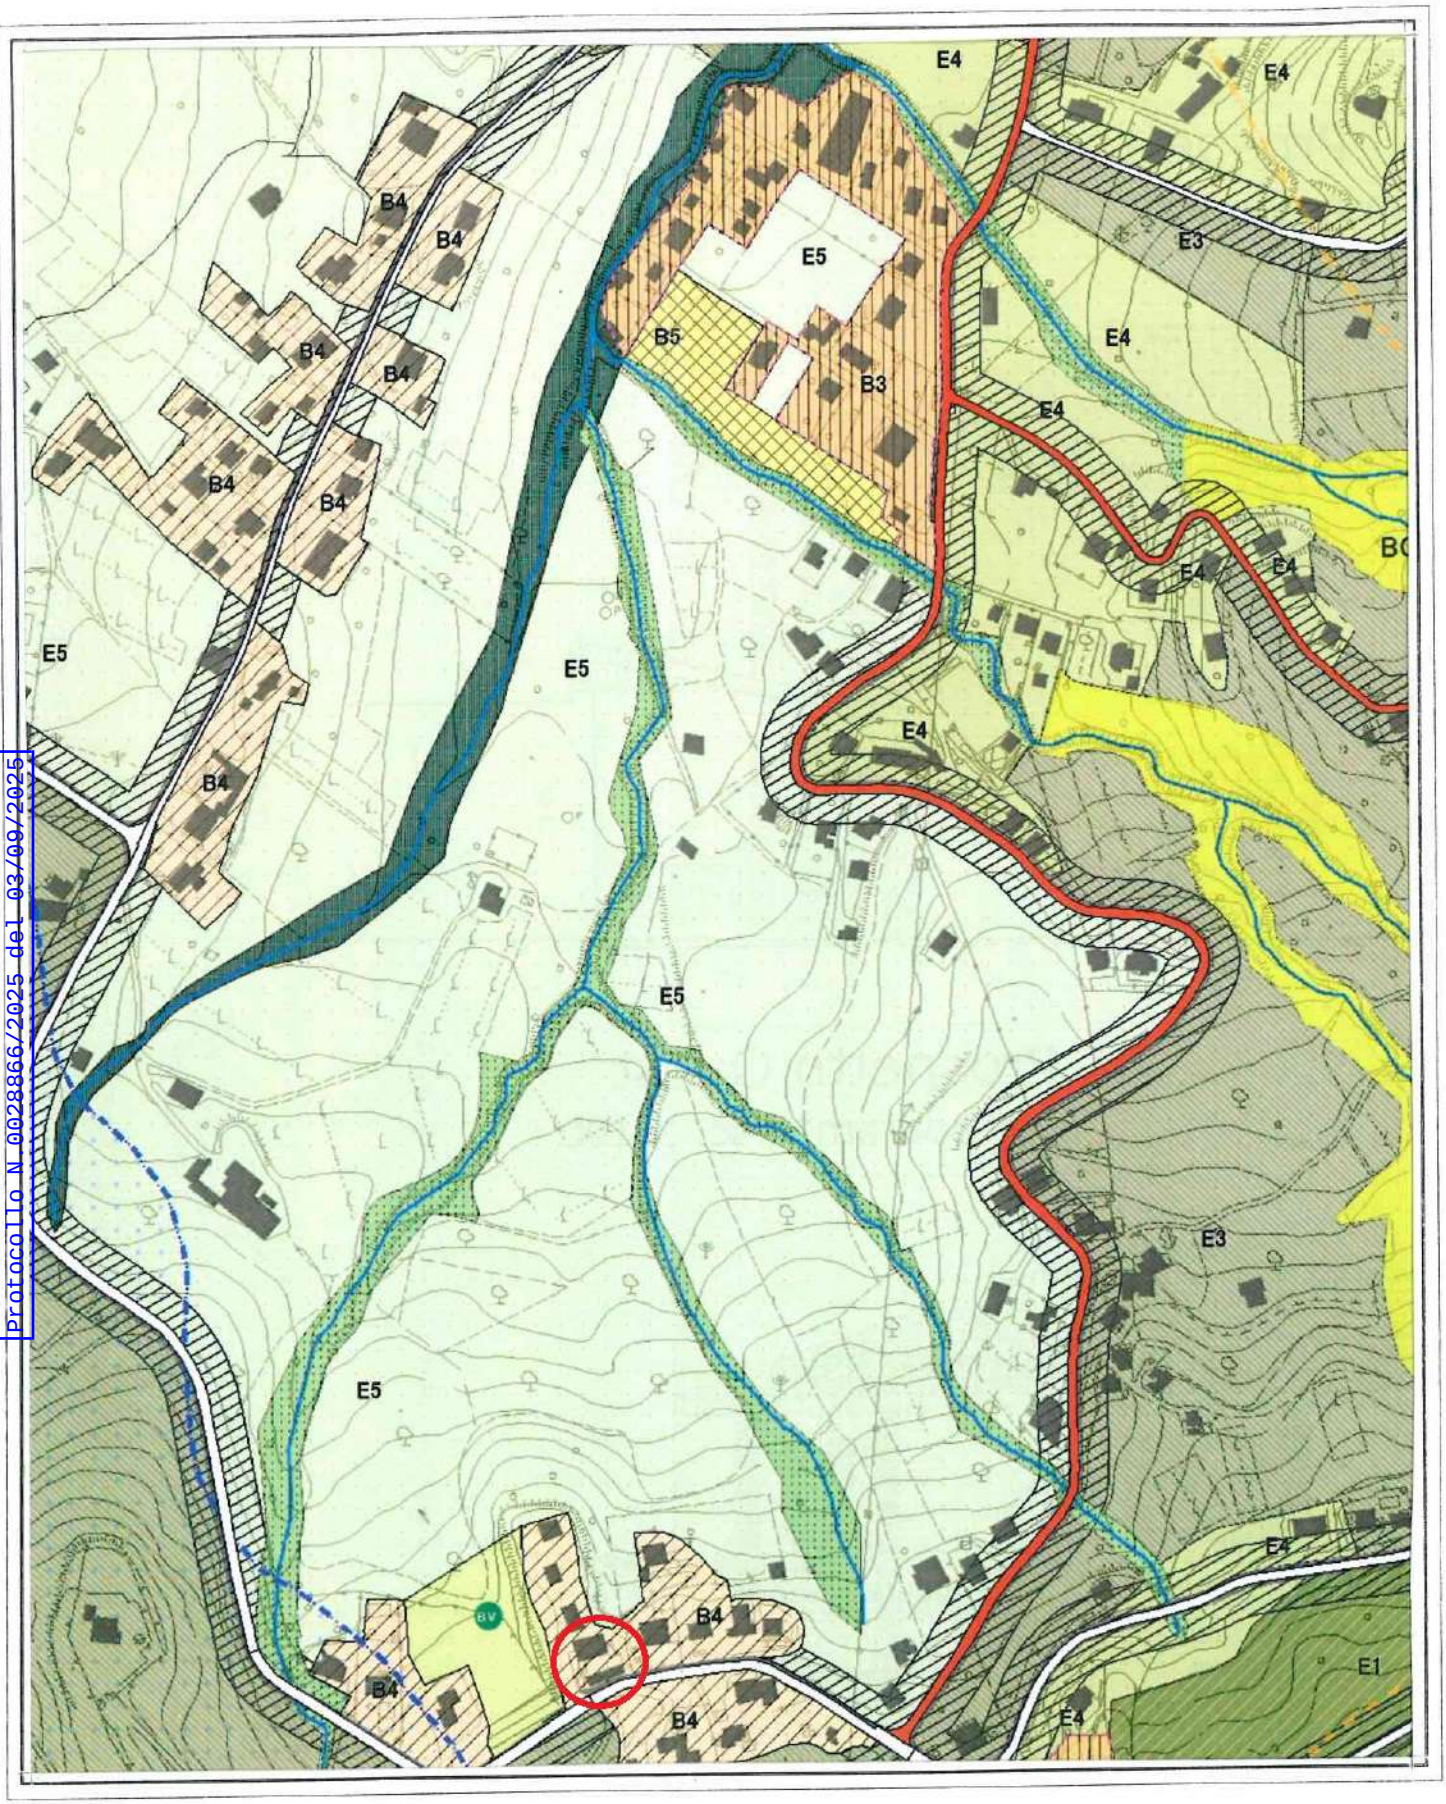


STRALCIO PIANO URBANISTICO COMUNALE
Città di Agropoli

Scala 1:5000

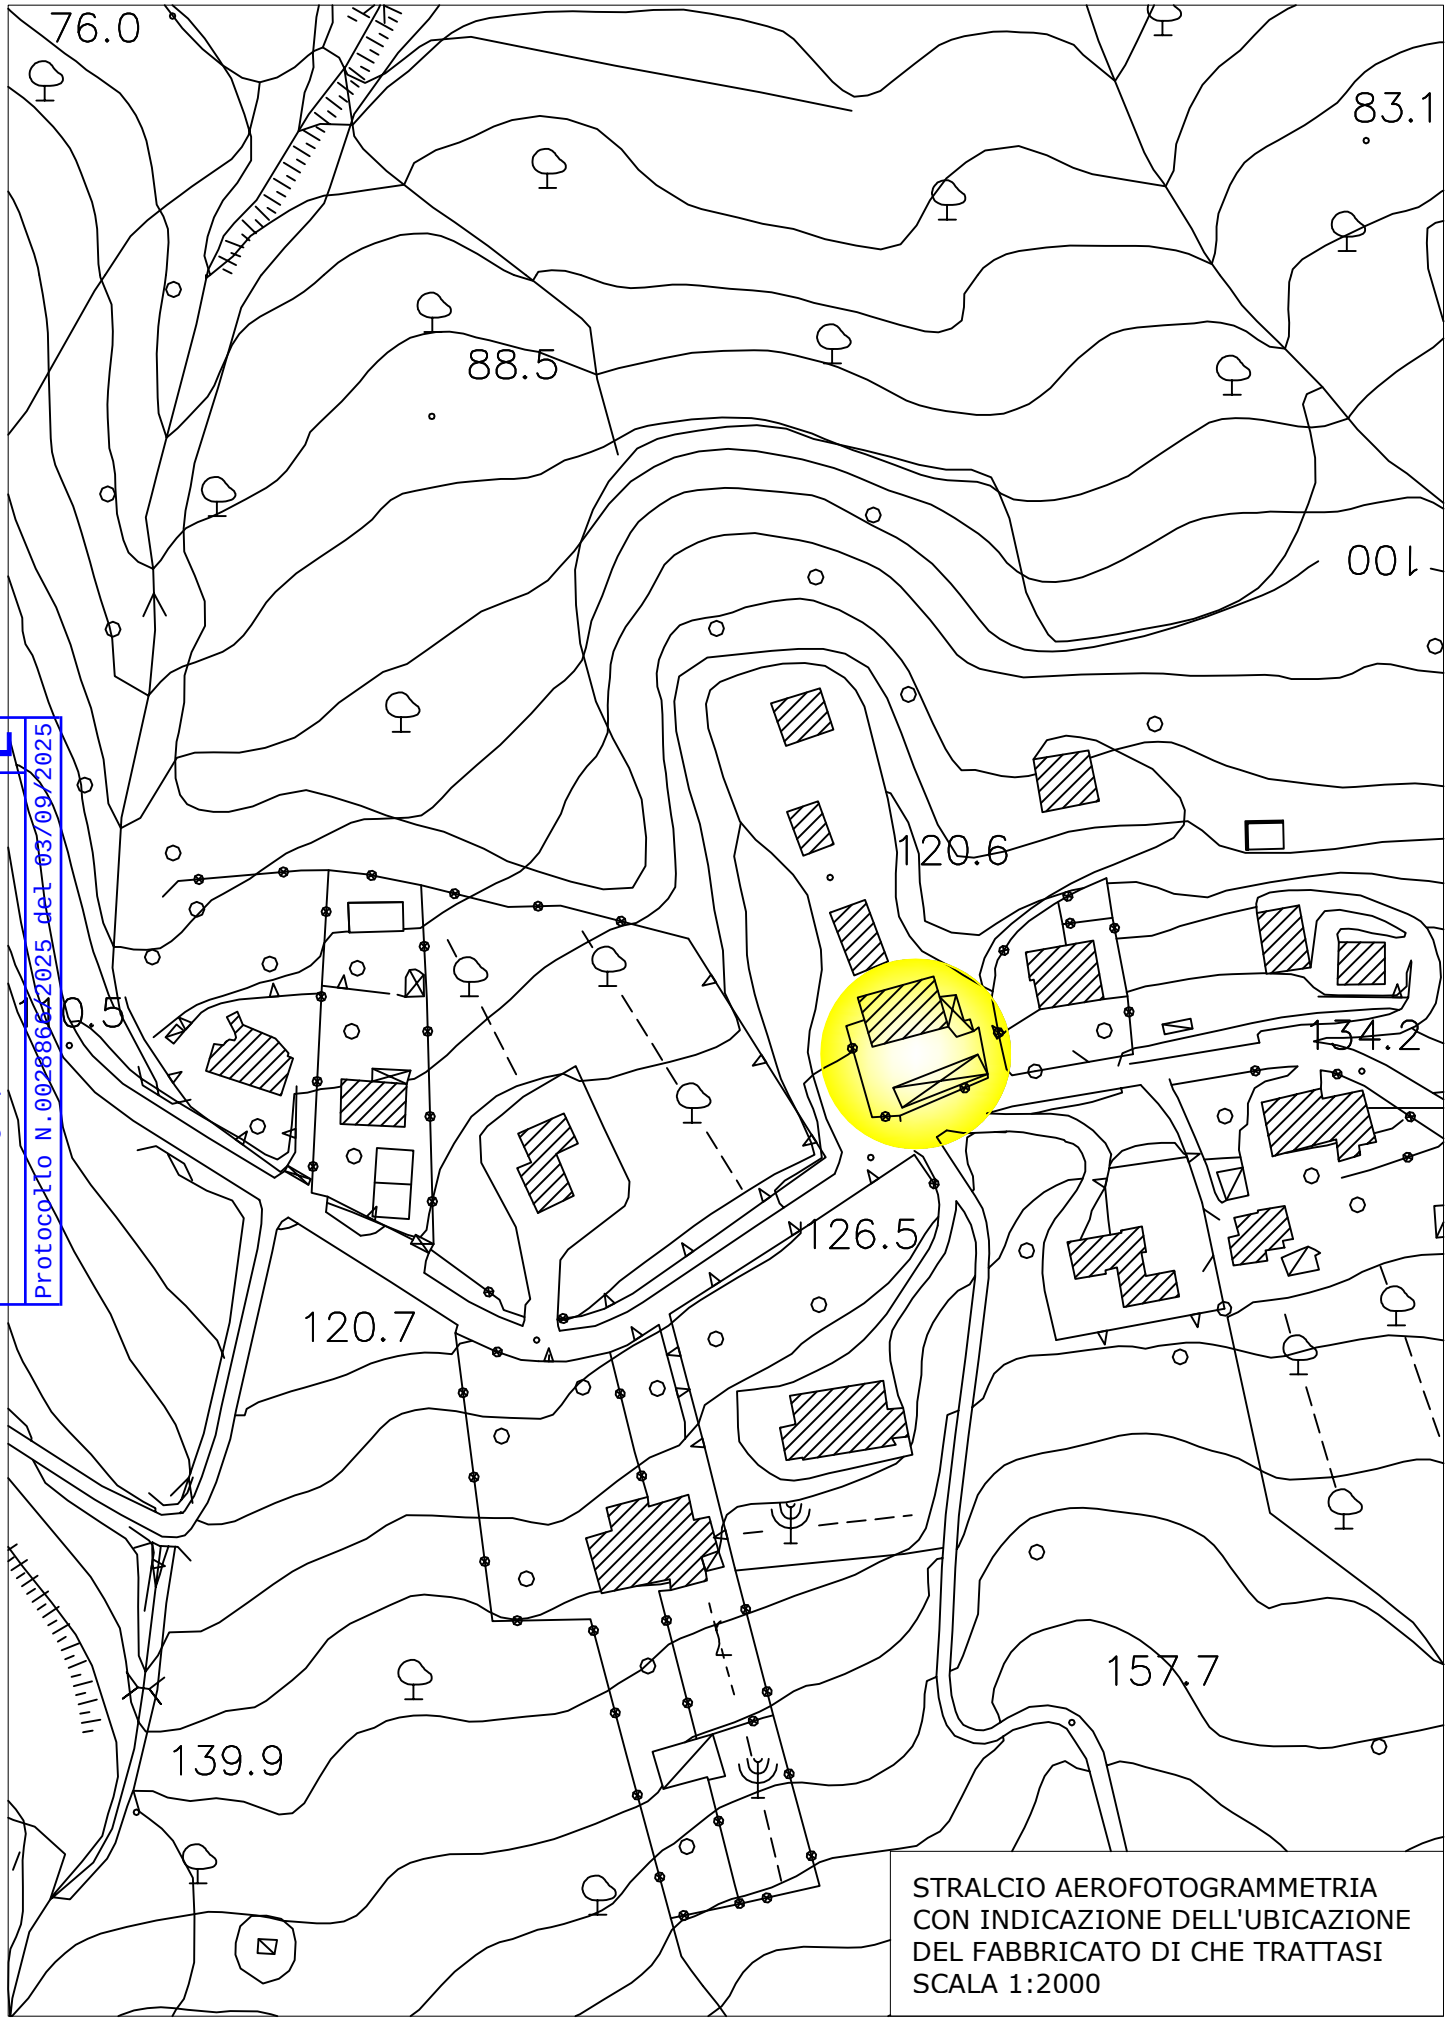

STRALCIO AEROFOTOGRAMMETRIA
CON INDICAZIONE DELL'UBICAZIONE
DEL FABBRICATO DI CHE TRATTASI
SCALA 1:2000

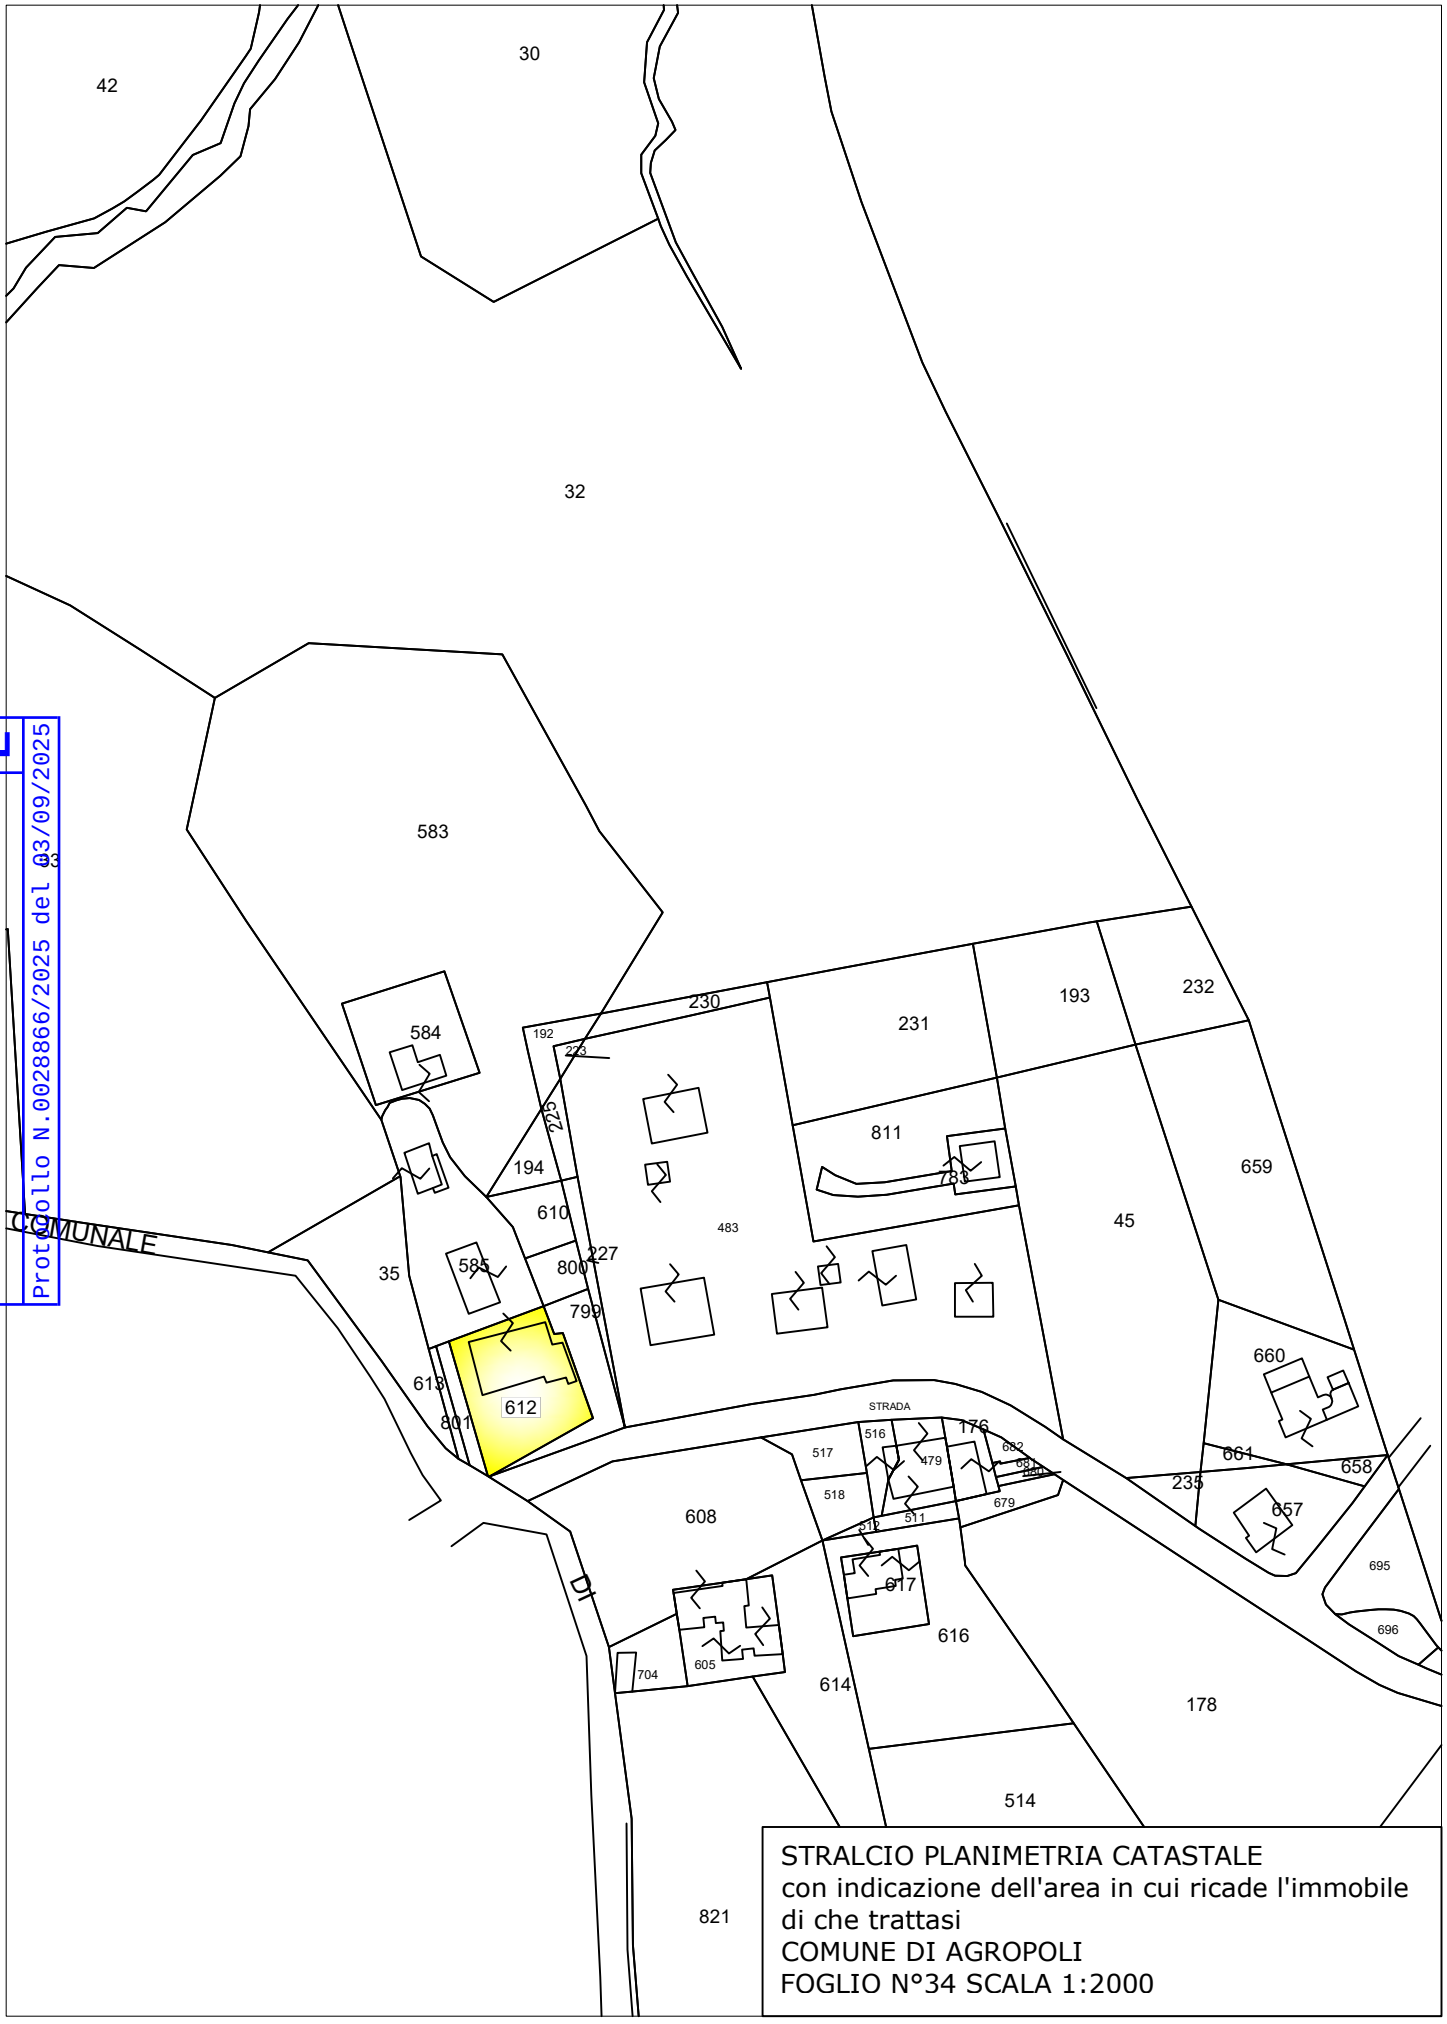

E
Comune di Agropoli
Protocollo N.0028866/2025 del 03/09/2025

STRALCIO PLANIMETRIA CATASTALE
con indicazione dell'area in cui ricade l'immobile di che trattasi
COMUNE DI AGROPOLI
FOGLIO N°34 SCALA 1:2000

Comune di Agropoli
E
Protocollo N.0028866/2025 del 03/09/2025



STRALCIO FOGLIO MAPPA DI IMPIANTO
Comune di Agropoli
Foglio 34 Scala 1:2000

studio tecnico geom. GERARDO RUSSO
via Marco Polo 34, Agropoli (SA) tel e fax 0974/825461

COMUNE DI AGROPOLI
provincia di Salerno

OGGETTO: PROGETTO INERENTE INTERVENTI DI RISTRUTTURAZIONE EDILIZIA, **D.P.R. 380/2001 art. 10**, PER L'ESECUZIONE DI OPERE RELATIVE AL CAMBIO DI DESTINAZIONE, AMPLIAMENTO ED AUMENTO DI U.I. DA REALIZZARSI AL FABBRICATO SITO IN LOCALITÁ MOIO, VIA FONTE SARACENA.

- Tavola 3 – Stato attuale

- Piante	Sc. 1:100
- Sezione	Sc. 1:100
- Prospetti	Sc. 1:100


AGROPOLI, li' 12 Luglio 2022

COMMITTENTE
Marino Concetta


IL TECNICO
ORDINE DEI GEOMETRI SALERNO

E
Comune di Agropoli
Protocollo N.0028866/2025 del 03/09/2025


Pianta Piano Terra
"stato attuale"
Sc. 1:100 H=2,95 m

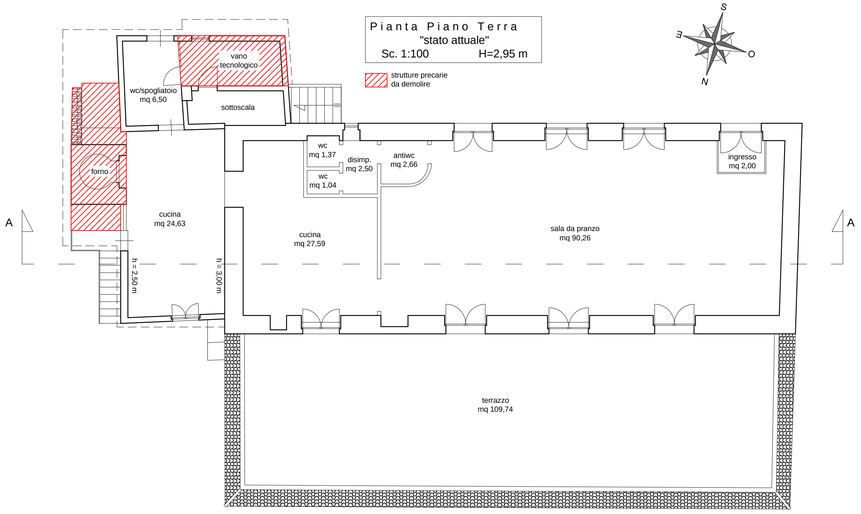


Pianta Piano Primo
"stato attuale"
Sc. 1:100 H=2,70 m

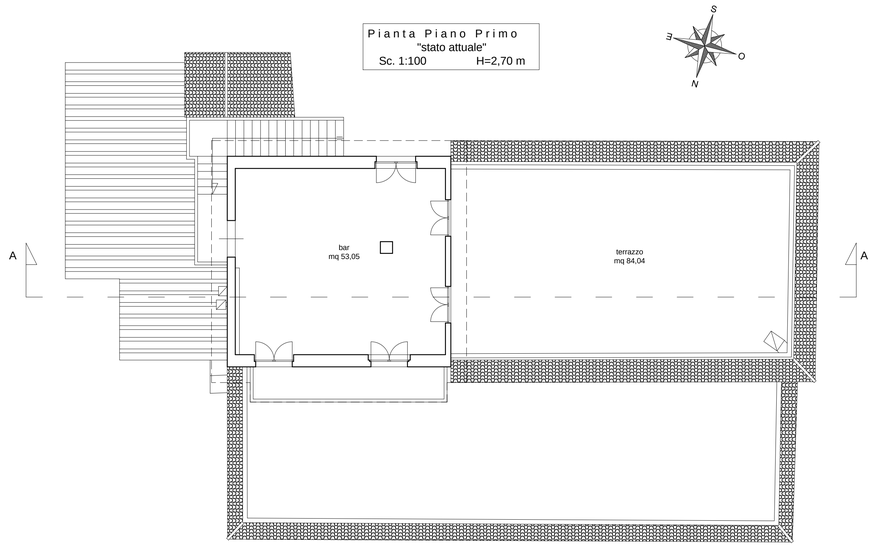


Prospetto Lato Sud
Sc. 1:100

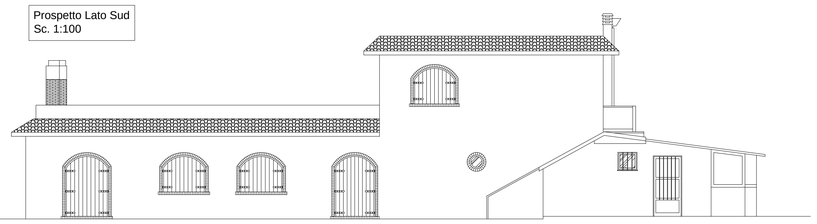


Prospetto Lato Ovest
Sc. 1:100

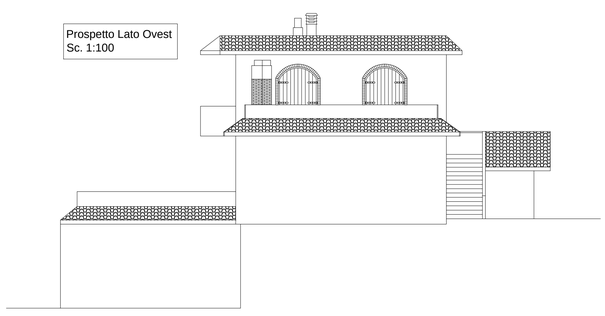


SEZIONE A - A
Sc. 1:100

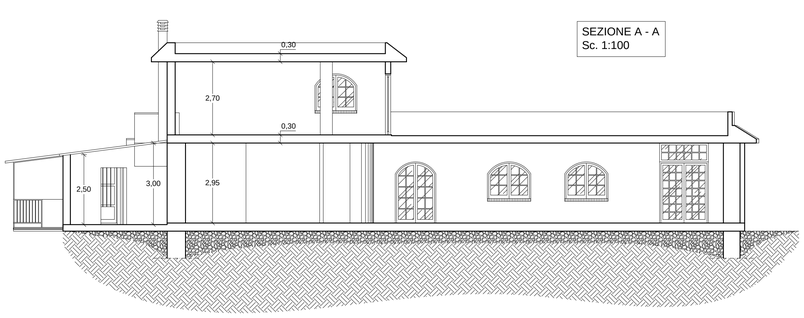

Prospetto Lato Nord
Sc. 1:100

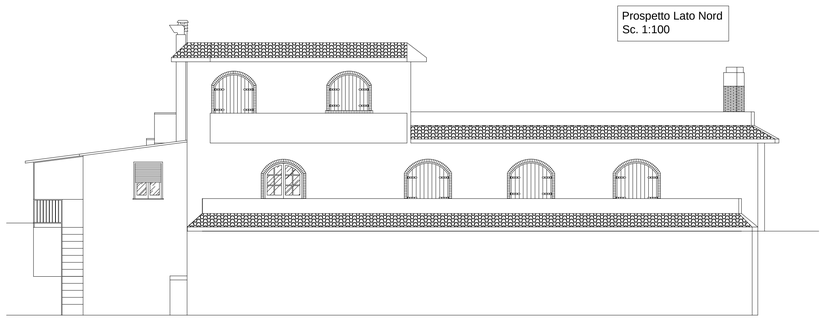

Prospetto Lato Est
Sc. 1:100

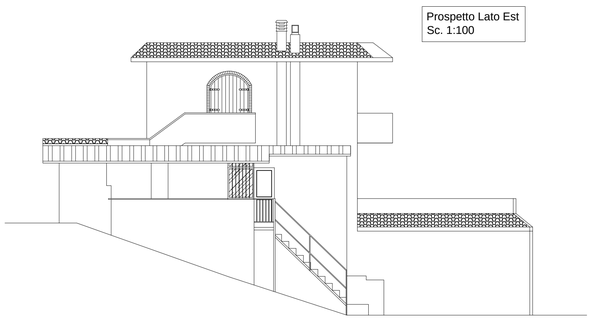

Comune di Agropoli
Protocollo N.0028866/2025 del 03/09/2025
E

studio tecnico geom. GERARDO RUSSO
via Marco Polo 34, Agropoli (SA) tel e fax 0974/825461

COMUNE DI AGROPOLI
provincia di Salerno

OGGETTO: PROGETTO INERENTE INTERVENTI DI RISTRUTTURAZIONE EDILIZIA, **D.P.R. 380/2001 art. 10**, PER L'ESECUZIONE DI OPERE RELATIVE AL CAMBIO DI DESTINAZIONE, AMPLIAMENTO ED AUMENTO DI U.I. DA REALIZZARSI AL FABBRICATO SITO IN LOCALITÁ MOIO, VIA FONTE SARACENA.

- Tavola 4 – Stato di progetto


- Piante	Sc. 1:100
- Sezioni	Sc. 1:100
- Prospetti	Sc. 1:100

AGROPOLI, li' 12 Luglio 2022


COMMITTENTE
Marino Concetta Concetta Marino

IL TECNICO
Dott. Arch. RUSSO GERARDO
Ordine degli Architetti P.P.C. della Provincia di Salerno n. 1135


Pianta Piano Terra
"stato di progetto"
Sc. 1:100 H=2,95 m

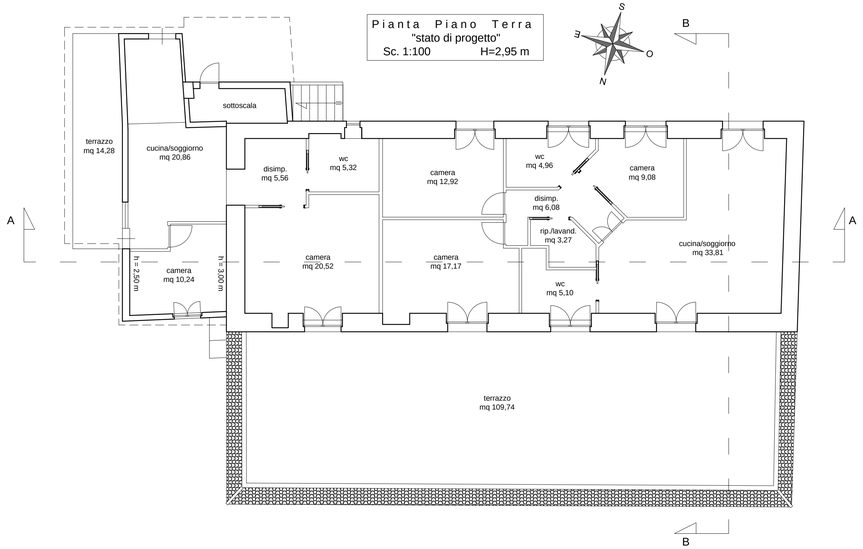


SEZIONE A - A
Sc. 1:100

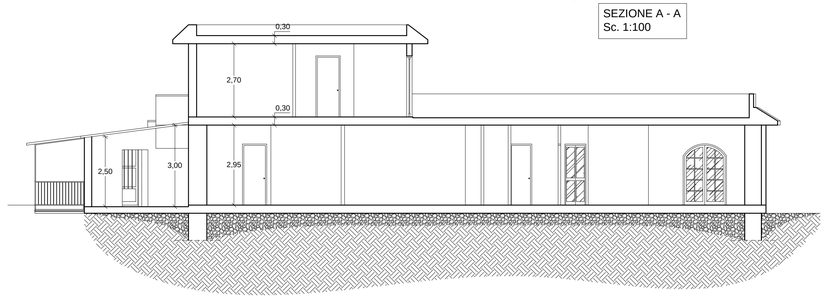


Pianta Piano Primo
"stato di progetto"
Sc. 1:100 H=2,70 m

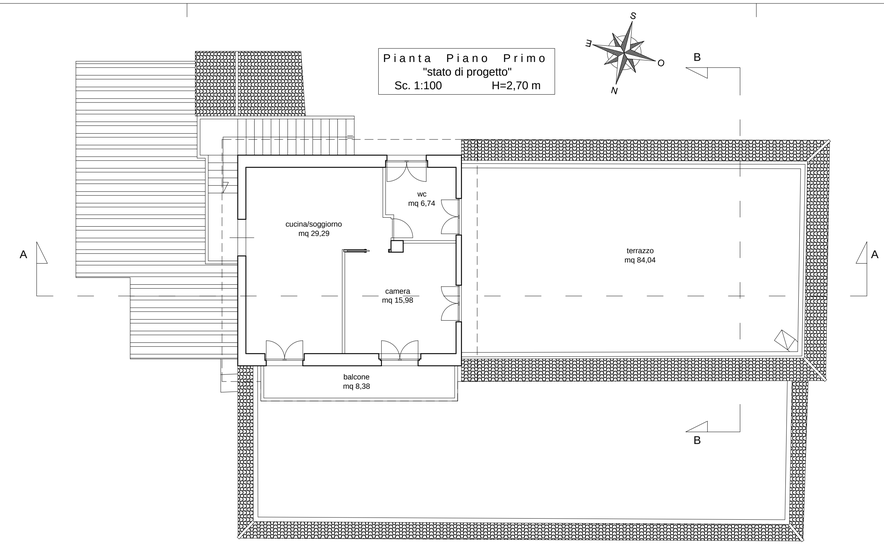


Pianta Piano Seminterrato
"stato di progetto"
Sc. 1:100 H=3,10 m

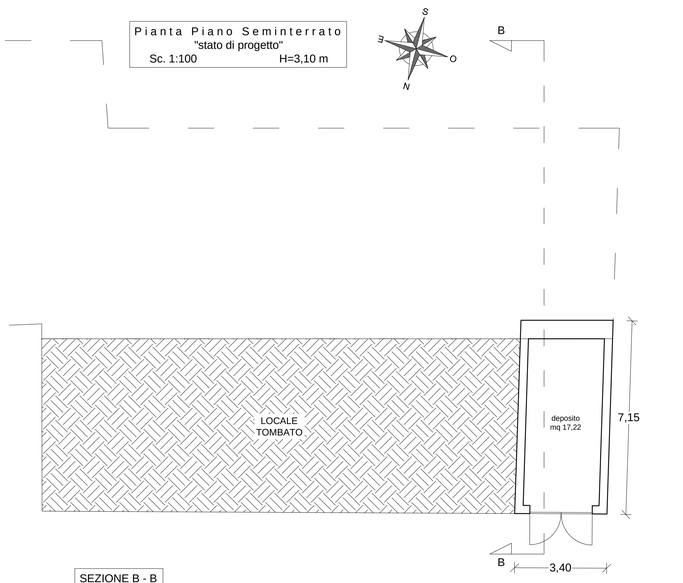


Prospetto Lato Ovest
Sc. 1:100

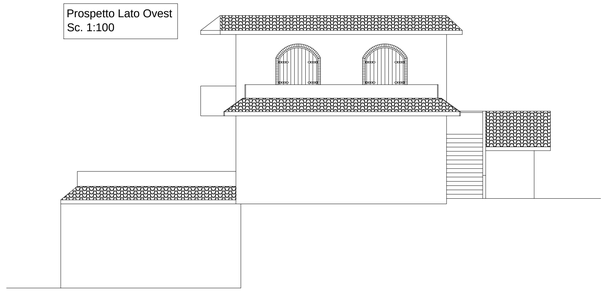


Prospetto Lato Sud
Sc. 1:100

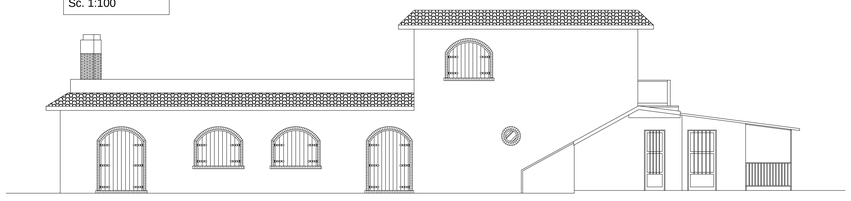

Prospetto Lato Est
Sc. 1:100

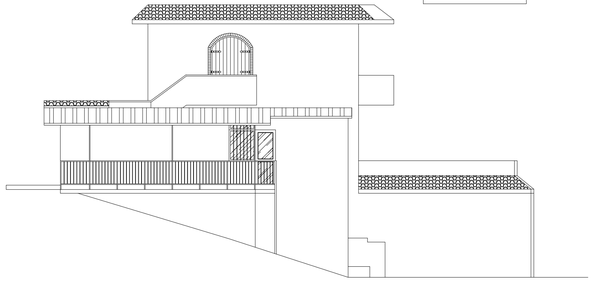

Prospetto Lato Nord
Sc. 1:100

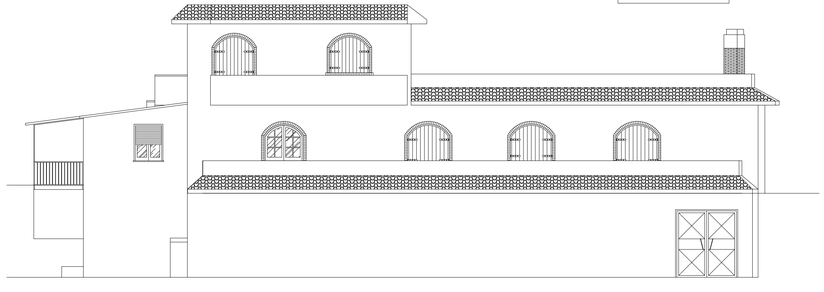

SEZIONE B - B
Sc. 1:100

