

COMUNE DI AGROPOLI
 Provincia di Salerno

Piazza della Repubblica, 3
 84043 - AGROPOLI (SA)
 Codice fiscale / P. IVA: 00252900659

AREA 6: UFFICIO PORTO E DEMANIO MARITTIMO
 protocollo@pec.comune.agropoli.sa.it
 demanio@pec.comune.agropoli.sa.it

PAD
 PIANO ATTUATIVO DI UTILIZZAZIONE DELLE AREE DEL DEMANIO MARITTIMO

 
SINDACO: Dott. Roberto Antonio Mutalipassi
 ASSESSORE AL DEMANIO MARITTIMO: Dott. Giuseppe Di Filippo

RUP: Arch. Gaetano Cerminara
 PROGETTISTA: Arch. Fabio Grenga

OGGETTO ELABORATO STATO DI PROGETTO:
 QUADRO PROGRAMMATICO
 AMBITO N.1 - CONFINE CON CAPACCIO PAESTUM

PAD: USO SU CATASTALE

SCALA 1/1500
 CODICE ELABORATO:
27c

- Limite area demaniale SID
 - Linea di battaglia ottobre 2025
- VIABILITA' DI PENETRAZIONE:**
- Strada esistente da ampliare PUC di Agropoli adiacente alla spiaggia
 - Strada esistente adiacente alla spiaggia
- PARCHEGGI:**
- P** Parcheggio esistente adiacente alla spiaggia
 - P** Parcheggio di progetto PUC di Agropoli adiacente alla spiaggia
 - P** Parcheggio di progetto "Pista ciclabile intercomunale dei templi" adiacente alla spiaggia
 - P** Parcheggio di progetto adiacente alla spiaggia
- ACCESSI AL MARE:**
- Scala di accesso esistente
 - Accesso alla spiaggia
- ACCESSI PER PERSONE A RIDOTTA CAPACITA' MOTORIA:**
- Rampa di accesso per cittadini in condizione di disabilità
- PERCORSI PEDONALI E CICLABILI:**
- Percorso pedonale esistente
 - Percorso pedonale di progetto
 - Percorso ciclabile comunale
 - Percorso ciclabile mountain bike
- SENTIERISTICA NATURALISTICA:**
- Sentiero esistente
 - Progetto "Waterfront"

Zona	Tipologia	Superficie mq	Superficie mq
L1-1 Confine con Capaccio Paestum	spiaggia libera 58m	570,71	
C1-1 Confine con Capaccio Paestum	spiaggia animali d'affezione 50m	1.331,69	
L1-2 Confine con Capaccio Paestum	spiaggia libera 42m	1.324,46	
L1-3 Confine con Capaccio Paestum	spiaggia libera 320m	3.365,03	
spiaggia in concessione 20%		1.331,69	
spiaggia libera 80%		5.260,20	
totale		6.591,89	
Zona	Tipologia	Superficie mq	Superficie mq
L2-1 Il lungomare San Marco	spiaggia libera 222m	2.910,81	
C2-1 Il lungomare San Marco	spiaggia per cittadini in condizioni di disabilità 50m	756,91	
L2-2 Il lungomare San Marco	spiaggia in concessione 42m	621,82	
C2-2 Il lungomare San Marco	spiaggia in concessione 50m	950,89	
C2-3 Il lungomare San Marco	spiaggia in concessione 50m	1.043,71	
LA2-3 Il lungomare San Marco	spiaggia libera attrezzata 47m	1.069,27	
C2-4 Il lungomare San Marco	spiaggia in concessione 50m	726,09	
C2-5 Il lungomare San Marco	spiaggia in concessione 100m	2.646,96	
C2-6 Il lungomare San Marco	spiaggia in concessione 50m	1.048,10	
L2-4 Il lungomare San Marco	spiaggia libera 92m	2.387,72	
L2-5 Il lungomare San Marco	spiaggia libera 75m	1.175,30	
C2-7 Il lungomare San Marco	spiaggia in concessione 50m	501,41	
C2-8 Il lungomare San Marco	spiaggia in concessione 100m	1.425,72	
C2-9 Il lungomare San Marco	spiaggia in concessione 50m	616,07	
LA2-7 Il lungomare San Marco	spiaggia libera attrezzata 50m	691,42	679,31
C2-8 Il lungomare San Marco	spiaggia libera 70m	2.723,60	
C2-9 Il lungomare San Marco	spiaggia libera 50m	1.472,00	
L2-10 Il lungomare San Marco	spiaggia libera 65m	1.881,48	
L2-6 Il lungomare San Marco	spiaggia in concessione 38m	554,58	
C2-11 Il lungomare San Marco	spiaggia in concessione 38m	503,68	
C2-12 Il lungomare San Marco	spiaggia in concessione 50m	13.544,00	
spiaggia libera 47%		15.139,49	
spiaggia libera 53%		28.683,49	
totale			1.745,51
Zona	Tipologia	Superficie mq	Superficie mq
L3-1 La Baia del Lido Azzurro	spiaggia libera 66m	1.944,46	
LA3-2 La Baia del Lido Azzurro	spiaggia libera attrezzata 48m	1.938,89	
C3-1 La Baia del Lido Azzurro	spiaggia in concessione 50m	974,37	
C3-2 La Baia del Lido Azzurro	spiaggia in concessione 80m	481,91	
C3-3 La Baia del Lido Azzurro	spiaggia in concessione 50m	473,20	
C3-3 La Baia del Lido Azzurro	spiaggia libera 27m	142,68	
C3-4 La Baia del Lido Azzurro	spiaggia in concessione 50m	425,40	
L3-4 La Baia del Lido Azzurro	spiaggia libera 73m	805,95	
spiaggia in concessione 33%		2.354,97	
spiaggia libera 67%		4.431,96	
totale		7.186,83	
Zona	Tipologia	Superficie mq	Superficie mq
L4-1 La spiaggia della marina	spiaggia libera 30m	418,48	
C4-1 La spiaggia della marina	spiaggia in concessione 50m	625,79	
L4-2 La spiaggia della marina	spiaggia libera 57m	2.212,14	
C4-2 La spiaggia della marina	spiaggia in concessione 18m	150,00	
spiaggia in concessione 29%		1.079,79	
spiaggia libera 71%		2.630,63	
totale		3.710,42	
Zona	Tipologia	Superficie mq	Superficie mq
L5-1 La Baia di Trentova	spiaggia libera 236m	2.227,57	
C5-1 La Baia di Trentova	spiaggia in concessione 80m	1.373,11	
LA5-2 La Baia di Trentova	spiaggia libera 50m	1040,34	
C5-2 La Baia di Trentova	spiaggia in concessione 50m	705,33	
L5-3 La Baia di Trentova	spiaggia libera 80m	1.170,37	
spiaggia in concessione 32%		2.072,44	
spiaggia libera 68%		4.438,28	
totale		6.516,72	
Zona	Tipologia	Superficie mq	Superficie mq
L1 Confine con Capaccio Paestum	spiaggia libera	420	
L2 Il lungomare San Marco	spiaggia libera	813	
L3 La Baia del Lido Azzurro	spiaggia libera	214	
L4 La spiaggia della marina	spiaggia libera	87	
L5 La Baia di Trentova	spiaggia libera	366	
TOTALE		1.800	
TOTALE spiaggia libera+concessione in mq			52.689,45
CT Confine con Capaccio Paestum	spiaggia in concessione	50	1.331,69
C2 Il lungomare San Marco	spiaggia in concessione	688	13.544,00
C3 La Baia del Lido Azzurro	spiaggia in concessione	230	2.354,97
C4 La spiaggia della marina	spiaggia in concessione	68	1.079,79
C5 La Baia di Trentova	spiaggia in concessione	130	2.078,44
TOTALE		1.166	20.388,89
TOTALE spiaggia libera+concessione in mq			52.689,45
spiaggia libera 61%			32.321,16
spiaggia in concessione 39%			20.388,89
TOTALE spiaggia libera+concessione in mq			52.689,45
TOTALE spiaggia libera+concessione in ml		3.066	
spiaggia libera 62%			1.800
spiaggia in concessione 38%			1.166