

PAD
 PIANO ATTUATIVO DI UTILIZZAZIONE
 DELLE AREE DEL DEMANIO MARITTIMO



SINDACO: Dott. Roberto Antonio Mutolipassi
 ASSESSORE AL DEMANIO MARITTIMO: Dott. Giuseppe Di Filippo
 RUP: Arch. Gaetano Ceminarà
 PROGETTISTA: Arch. Fabio Grenga

OGGETTO ELABORATO STATO DI PROGETTO:

QUADRO PROGRAMMATICO
 AMBITO N.3 - LA BAI A DEL LIDO AZZURRO

PAD: USO SU CATASTALE

SCALA 1/1500
 CODICE ELABORATO:

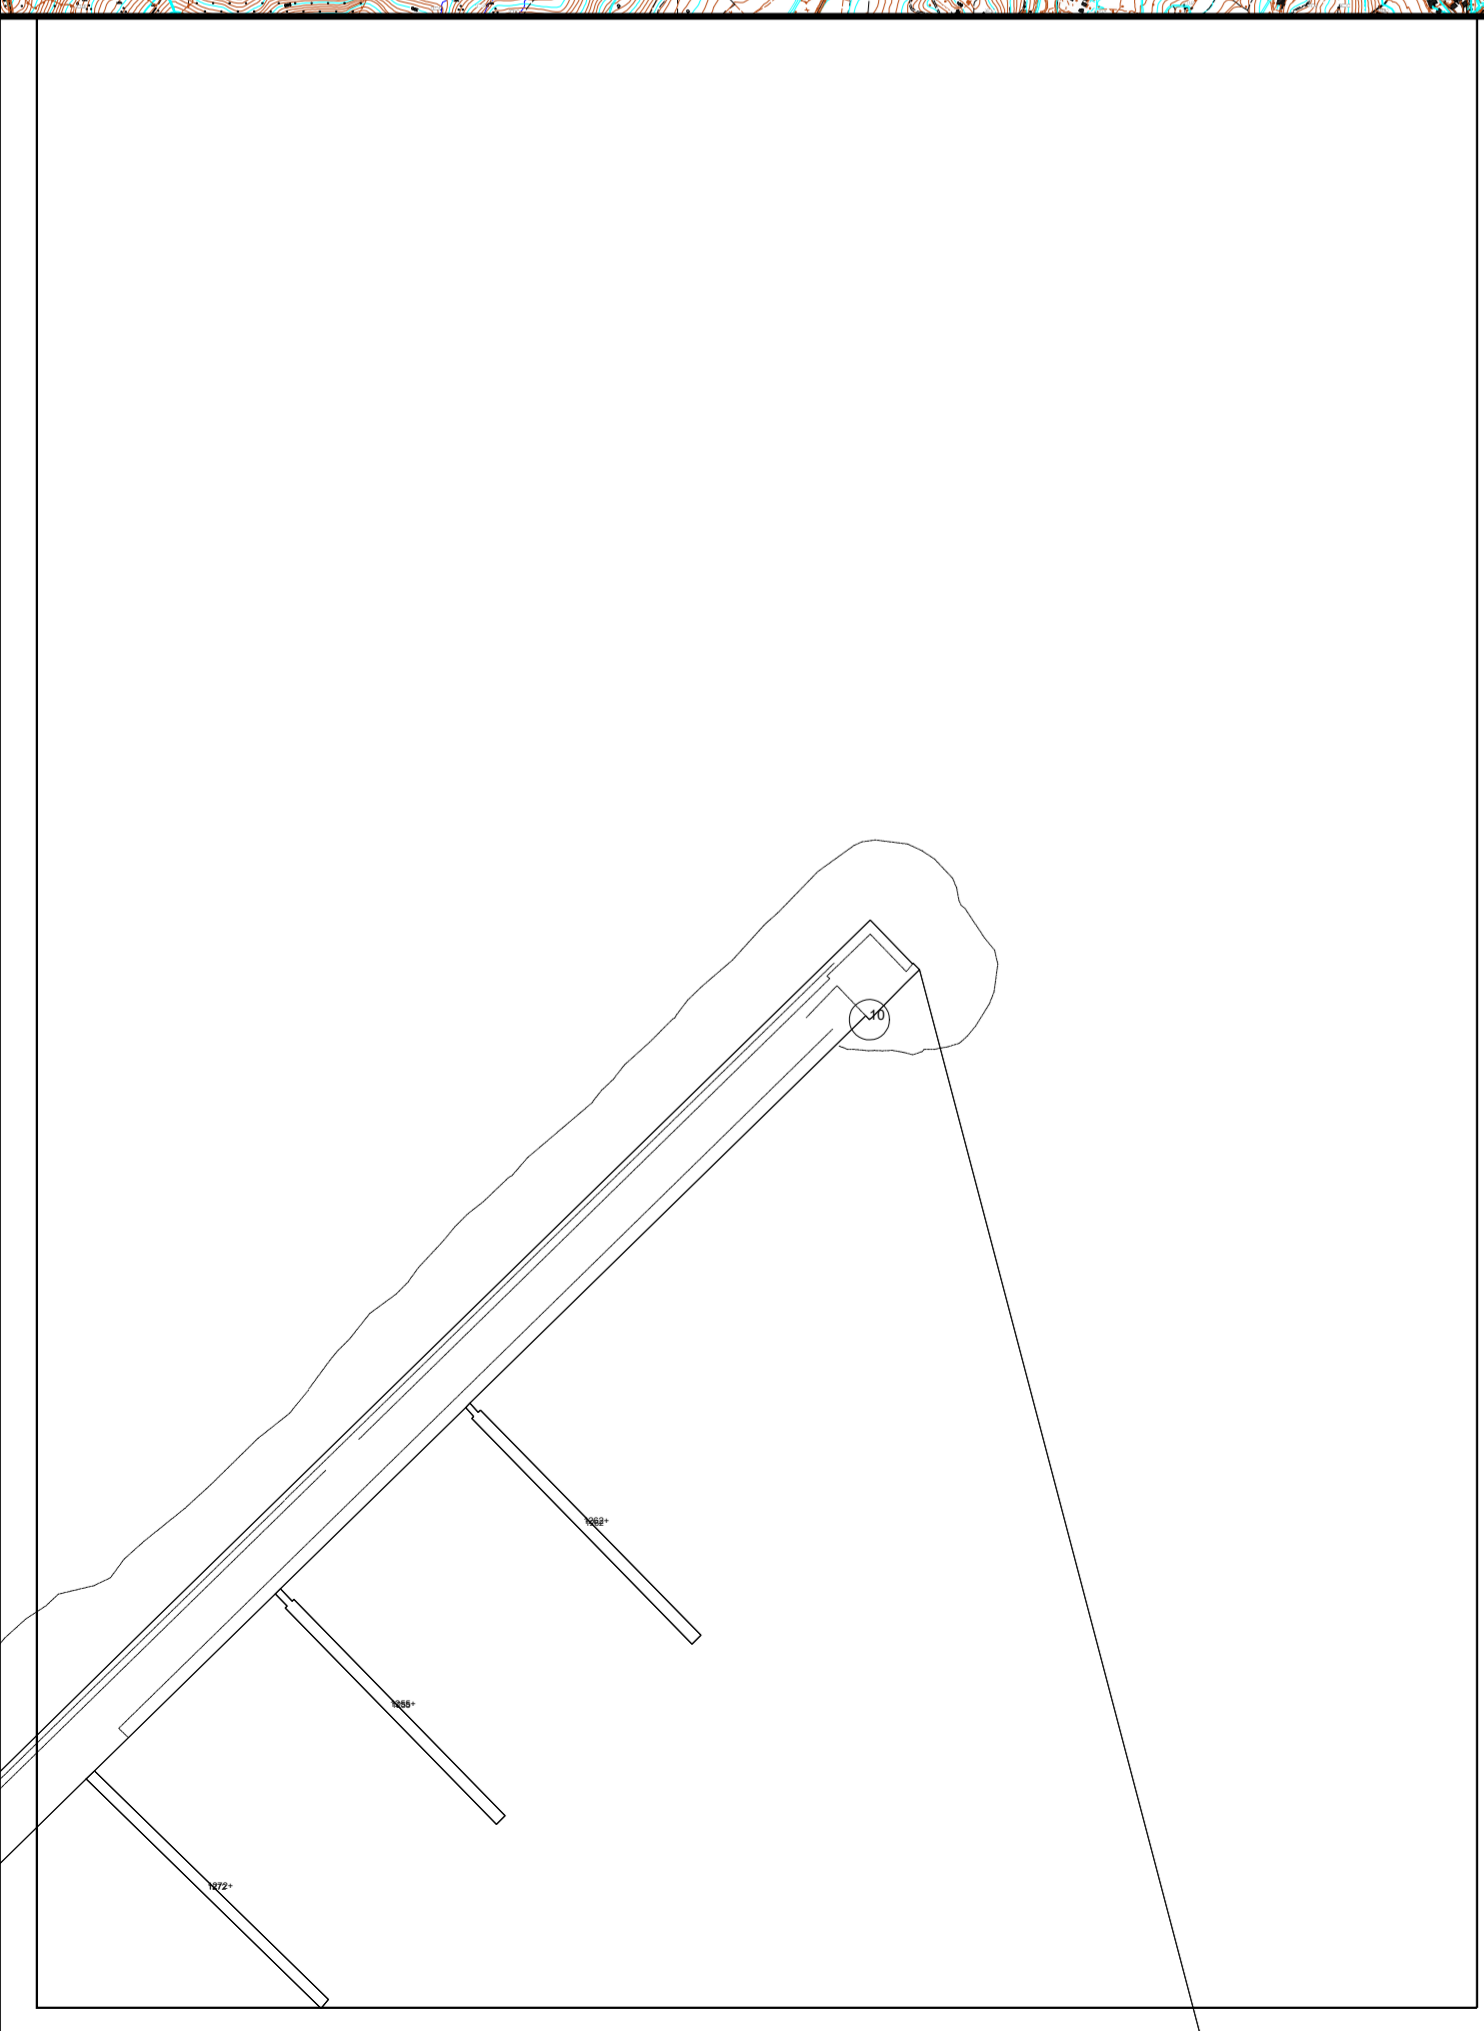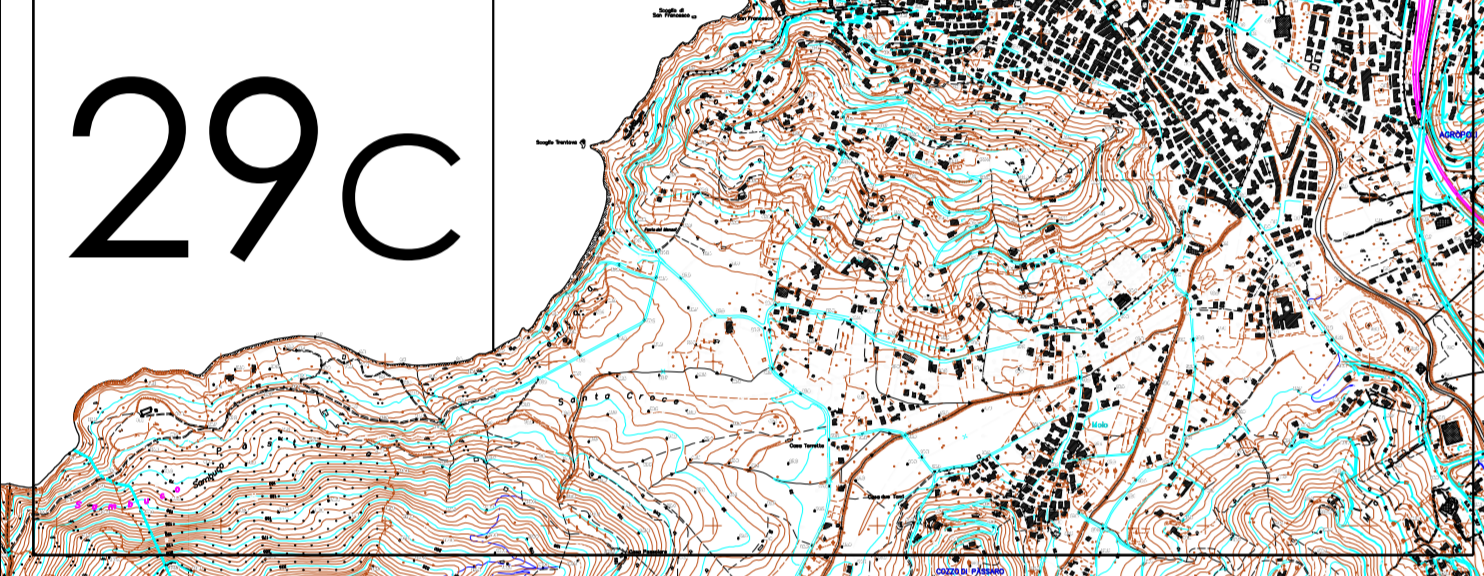

- Limite area demaniale SID
- Linea di battigia ottobre 2025
- VIABILITA' DI PENETRAZIONE:
- Strada esistente da ampliare PUC di Agropoli adiacente alla spiaggia
- Strada esistente adiacente alla spiaggia

- PARCHEGGI:
- P Parcheggio esistente adiacente alla spiaggia
 - P Parcheggio di progetto PUC di Agropoli adiacente alla spiaggia
 - P Parcheggio di progetto "Pista ciclabile intercomunale dei templi" adiacente alla spiaggia
 - P Parcheggio di progetto adiacente alla spiaggia

- ACCESSI AL MARE:
- Scala di accesso esistente
 - Accesso alla spiaggia
 - Rampa di accesso per cittadini in condizione di disabilità

- PERCORSI PEDONALI E CICLABILI:
- Percorso pedonale esistente
 - Percorso pedonale di progetto
 - Percorso ciclabile comunale
 - Percorso ciclabile mountain bike

- SENTIERISTICA NATURALISTICA:
- Sentiero esistente
 - Progetto "Waterfront"

Confine con Capaccio Paestum	Tipologia	Superficie mq.	Superficie mq.
L1-1 Confine con Capaccio Paestum	spiaggia libera 58m	570,71	
C1-1 Confine con Capaccio Paestum	spiaggia per cittadini in condizioni di disabilita 50m	1.331,69	
L1-2 Confine con Capaccio Paestum	spiaggia libera 43m	1.324,49	
L1-3 Confine con Capaccio Paestum	spiaggia libera 320m	3.365,03	
spiaggia in concessione 20%		1.331,69	
spiaggia libera 80%		5.260,20	
totale		6.591,89	

San Marco	Tipologia	Superficie mq.	Superficie mq.
L2-1 Il lungomare San Marco	spiaggia libera 222m	2.970,94	
C2-1 Il lungomare San Marco	spiaggia per cittadini in condizioni di disabilita 50m	756,91	
L2-2 Il lungomare San Marco	spiaggia in concessione 42m	821,83	
C2-2 Il lungomare San Marco	spiaggia in concessione 50m	950,89	
L2-3 Il lungomare San Marco	spiaggia in concessione 50m	1.043,71	
LA2-3 Il lungomare San Marco	spiaggia libera attrezzata 47m	726,09	1.069,27
C2-5 Il lungomare San Marco	spiaggia in concessione 50m	2.646,96	
C2-6 Il lungomare San Marco	spiaggia in concessione 50m	1.048,10	
L2-4 Il lungomare San Marco	spiaggia libera 92m	2.387,72	
L2-5 Il lungomare San Marco	spiaggia libera 75m	1.176,30	
C2-7 Il lungomare San Marco	spiaggia in concessione 50m	501,41	
L2-6 Il lungomare San Marco	spiaggia libera 100m	1.426,72	
C2-8 Il lungomare San Marco	spiaggia in concessione 50m	616,07	
L2-8 Il lungomare San Marco	spiaggia libera attrezzata 50m	981,42	679,31
C2-9 Il lungomare San Marco	spiaggia in concessione 100m	2.723,60	
LA2-9 Il lungomare San Marco	spiaggia libera 50m	1.472,00	1.745,51
C2-10 Il lungomare San Marco	spiaggia in concessione 50m	1.472,00	
L2-10 Il lungomare San Marco	spiaggia libera 65m	1.881,48	
C2-11 Il lungomare San Marco	spiaggia in concessione 38m	554,58	
L2-5 Il lungomare San Marco	spiaggia in concessione 50m	503,68	
spiaggia in concessione 47%		13.544,00	
spiaggia libera 53%		15.139,49	
totale		28.683,49	

Lido Azzurro	Tipologia	Superficie mq.	Superficie mq.
L3-1 La Baia del Lido Azzurro	spiaggia libera 65m	1.944,46	
LA3-2 La Baia del Lido Azzurro	spiaggia libera attrezzata 48m	481,91	1.938,89
C3-1 La Baia del Lido Azzurro	spiaggia in concessione 50m	974,37	
L3-2 La Baia del Lido Azzurro	spiaggia in concessione 80m	813	
C3-3 La Baia del Lido Azzurro	spiaggia in concessione 50m	473,29	
L3-3 La Baia del Lido Azzurro	spiaggia libera 27m	142,66	
C3-4 La Baia del Lido Azzurro	spiaggia in concessione 50m	425,40	
L3-4 La Baia del Lido Azzurro	spiaggia libera 73m	205,95	
spiaggia in concessione 33%		2.354,97	
spiaggia libera 67%		4.831,96	
totale		7.186,93	

Porto	Tipologia	Superficie mq.	Superficie mq.
L4-1 La spiaggia della marina	spiaggia libera 30m	418,49	
C4-1 La spiaggia della marina	spiaggia in concessione 50m	929,79	
LA-2 La spiaggia della marina	spiaggia libera 57m	2.212,74	
C4-2 La spiaggia della marina	spiaggia in concessione 18m	150,00	
spiaggia in concessione 29%		1.079,79	
spiaggia libera 71%		2.630,63	
totale		3.710,42	

Trentova	Tipologia	Superficie mq.	Superficie mq.
L5-1 La Baia di Trentova	spiaggia libera 236m	2.227,57	
C5-1 La Baia di Trentova	spiaggia in concessione 80m	1.373,11	
L5-2 La Baia di Trentova	spiaggia libera 50m	1040,34	
C5-2 La Baia di Trentova	spiaggia in concessione 50m	705,33	
L5-3 La Baia di Trentova	spiaggia libera 80m	1.170,37	
spiaggia in concessione 32%		2.078,44	
spiaggia libera 68%		4.438,28	
totale		6.516,72	

Zona	Tipologia	Superficie mq.	Superficie mq.
L1 Confine con Capaccio Paestum	spiaggia libera	420	5.260,20
L2 Il lungomare San Marco	spiaggia libera	813	15.139,49
L3 La Baia del Lido Azzurro	spiaggia libera	214	4.831,96
L4 La spiaggia della marina	spiaggia libera	87	2.630,63
L5 La Baia di Trentova	spiaggia libera	366	4.438,28
TOTALE	spiaggia libera	1.800	32.300,56
TOTALE	spiaggia libera+concessione in mq		52.688,45
spiaggia libera 61%			32.321,16
spiaggia in concessione 39%			20.368,99
TOTALE spiaggia libera+concessione in mq			52.688,45
TOTALE spiaggia libera+concessione in ml			
spiaggia libera 62%			1.500
spiaggia in concessione 38%			1.166