

STRALCIO PLANIMETRICO DI PROGETTO
(SCALA 1:500)



K - PLAN
(SCALA 1:10.000)

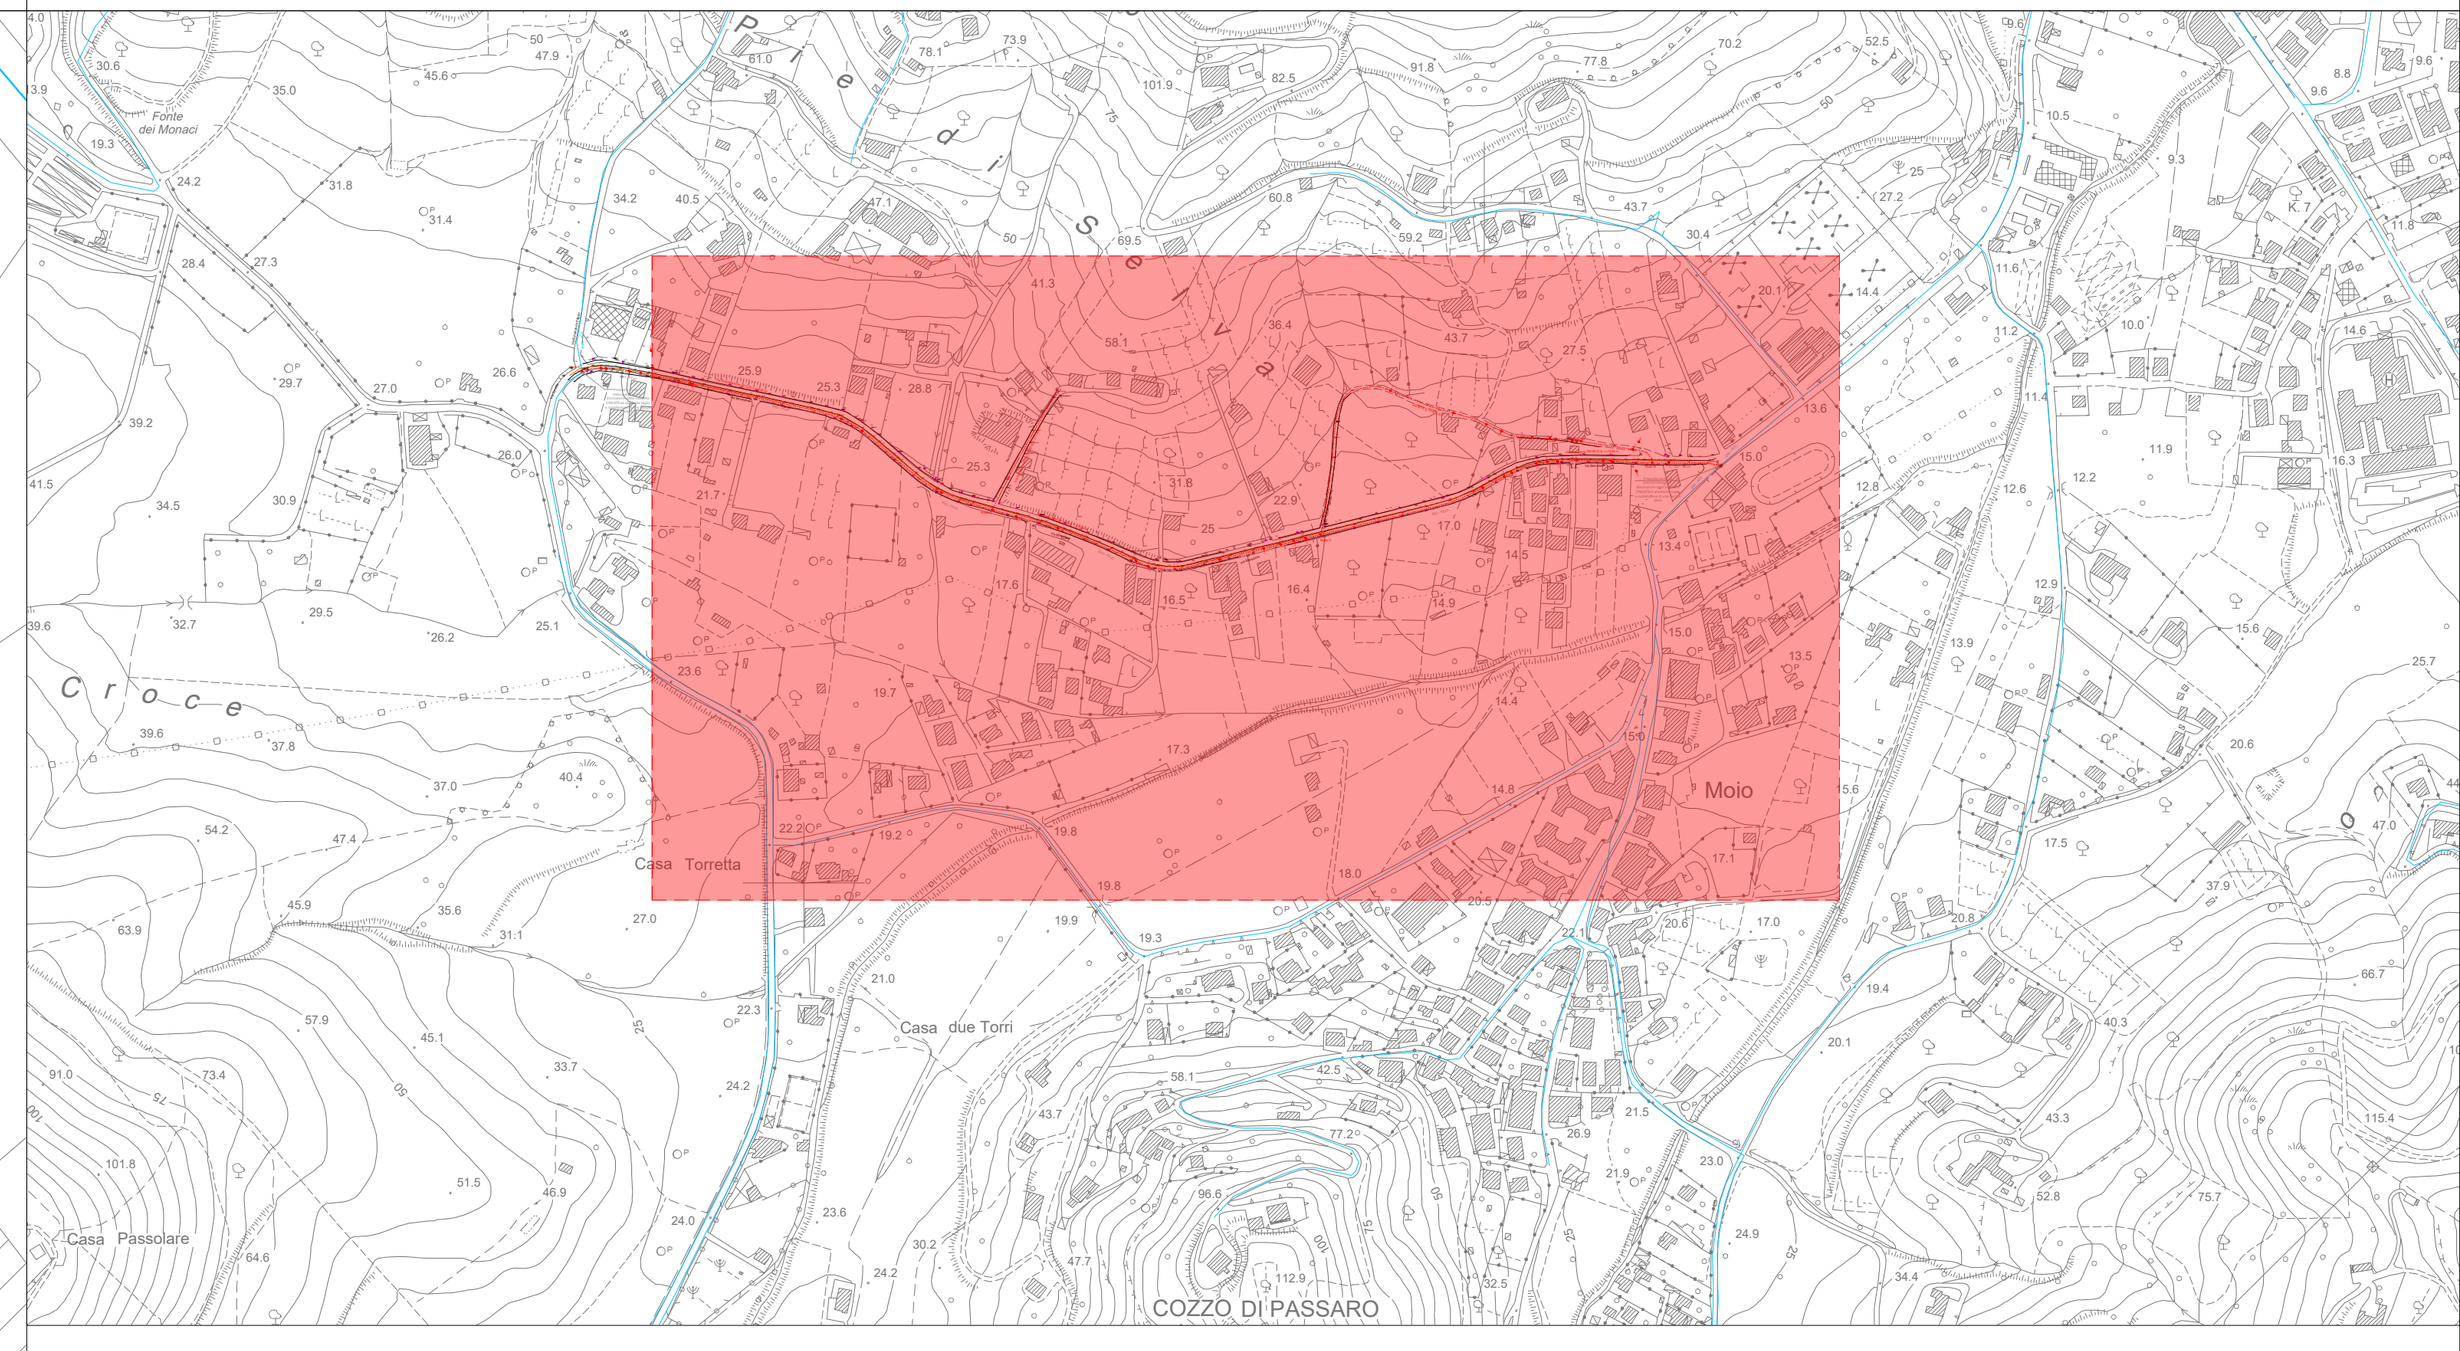


PARTICOLARE NODO A
(SCALA 1:25)

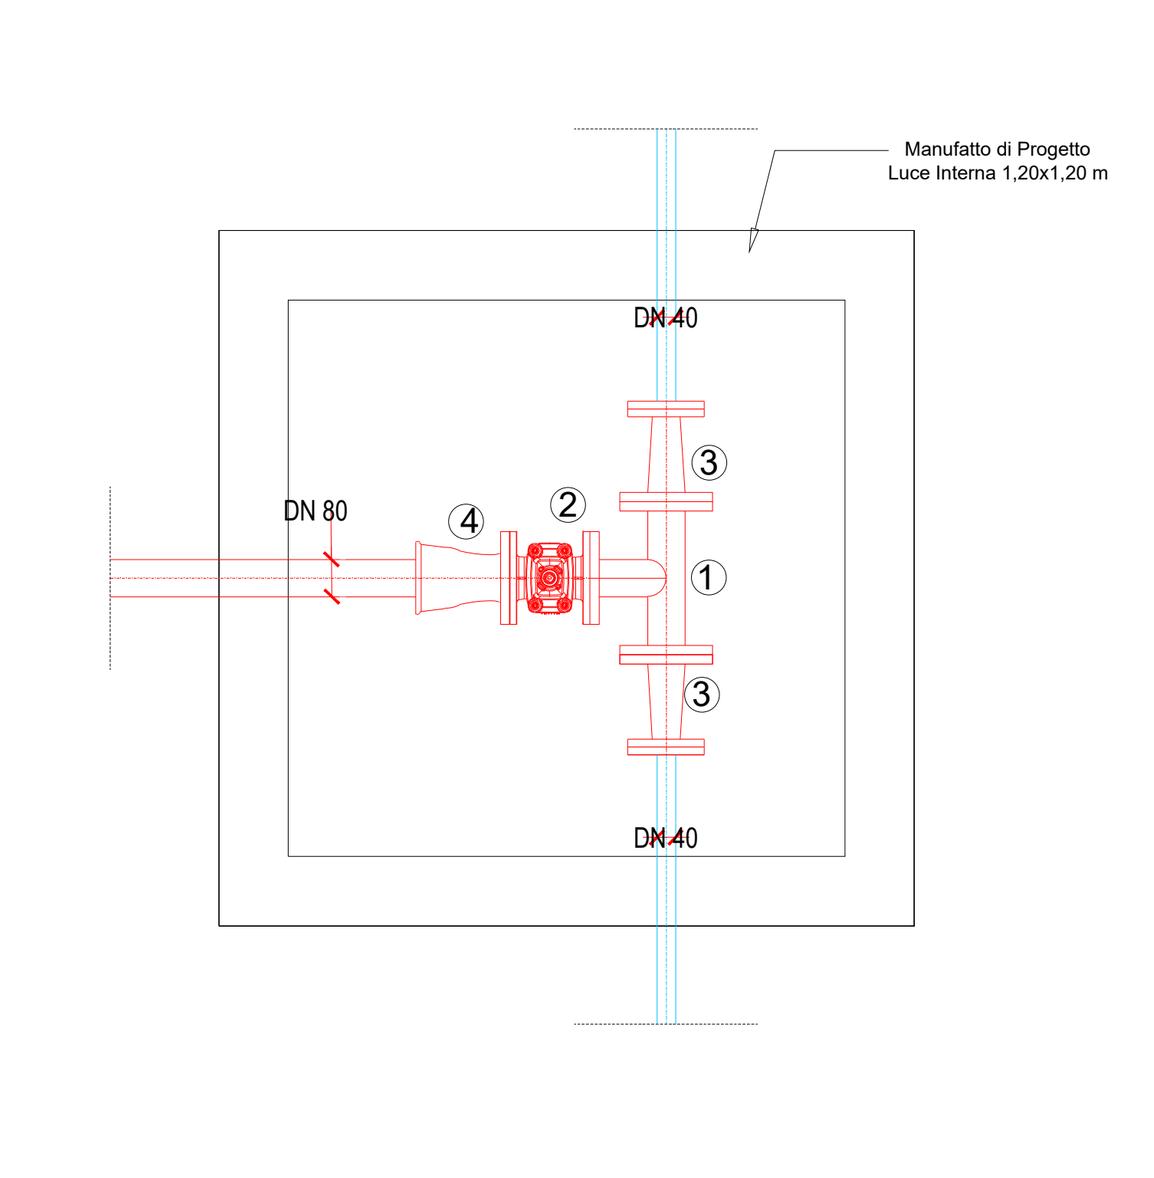


	LEGENDA PEZZI SPECIALI
1	Ti a tre flange DN80
2	Saracinesca DN 80
3	Riduzione a due flange DN 80/40
4	Tazza flangiata DN 80

PARTICOLARE NODO B=C=D
(SCALA 1:25)

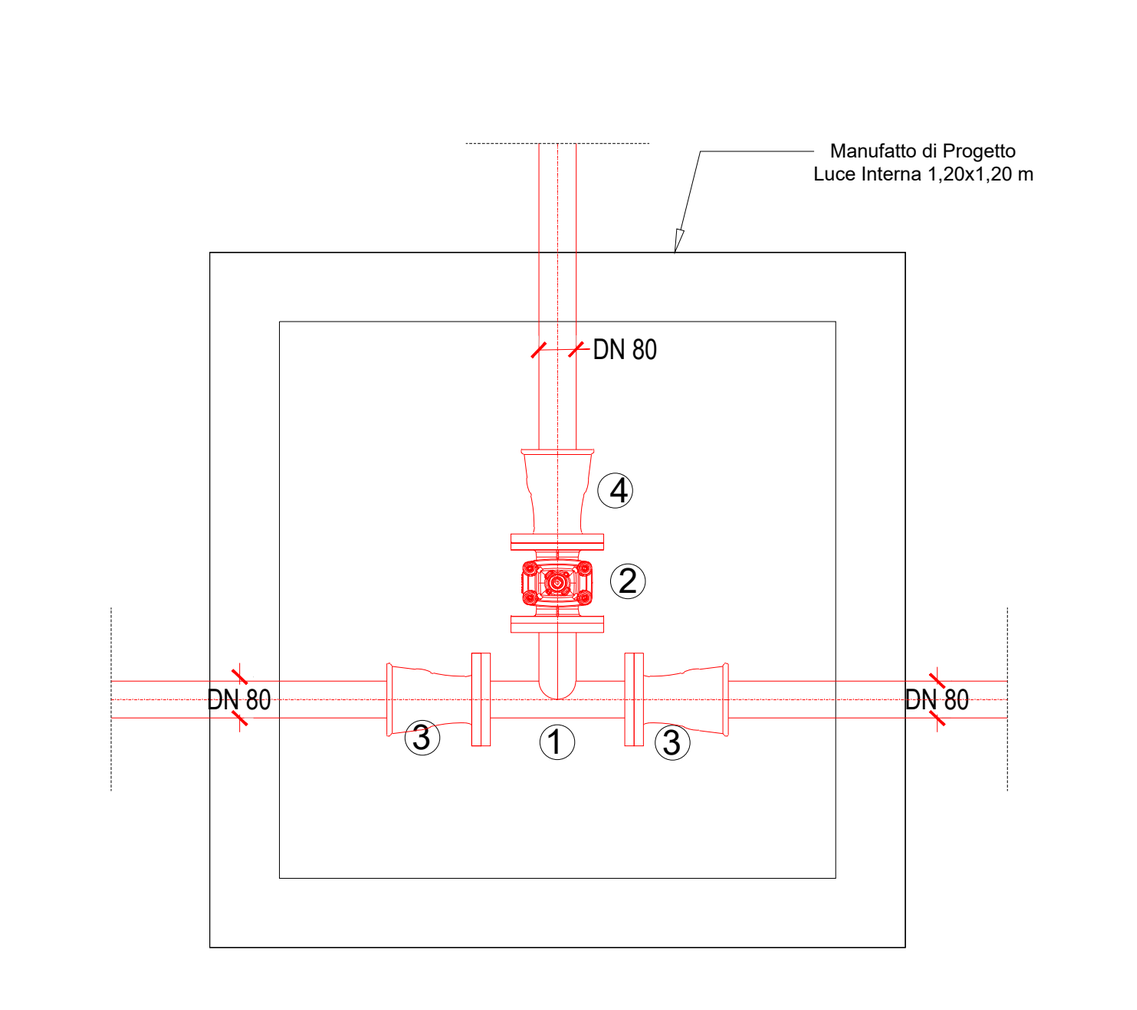


	LEGENDA PEZZI SPECIALI
1	Ti a tre flange DN80
2	Saracinesca DN 80
3	Riduzione a due flange DN 80/40
4	Tazza flangiata DN 80

PARTICOLARE NODO E
(SCALA 1:25)

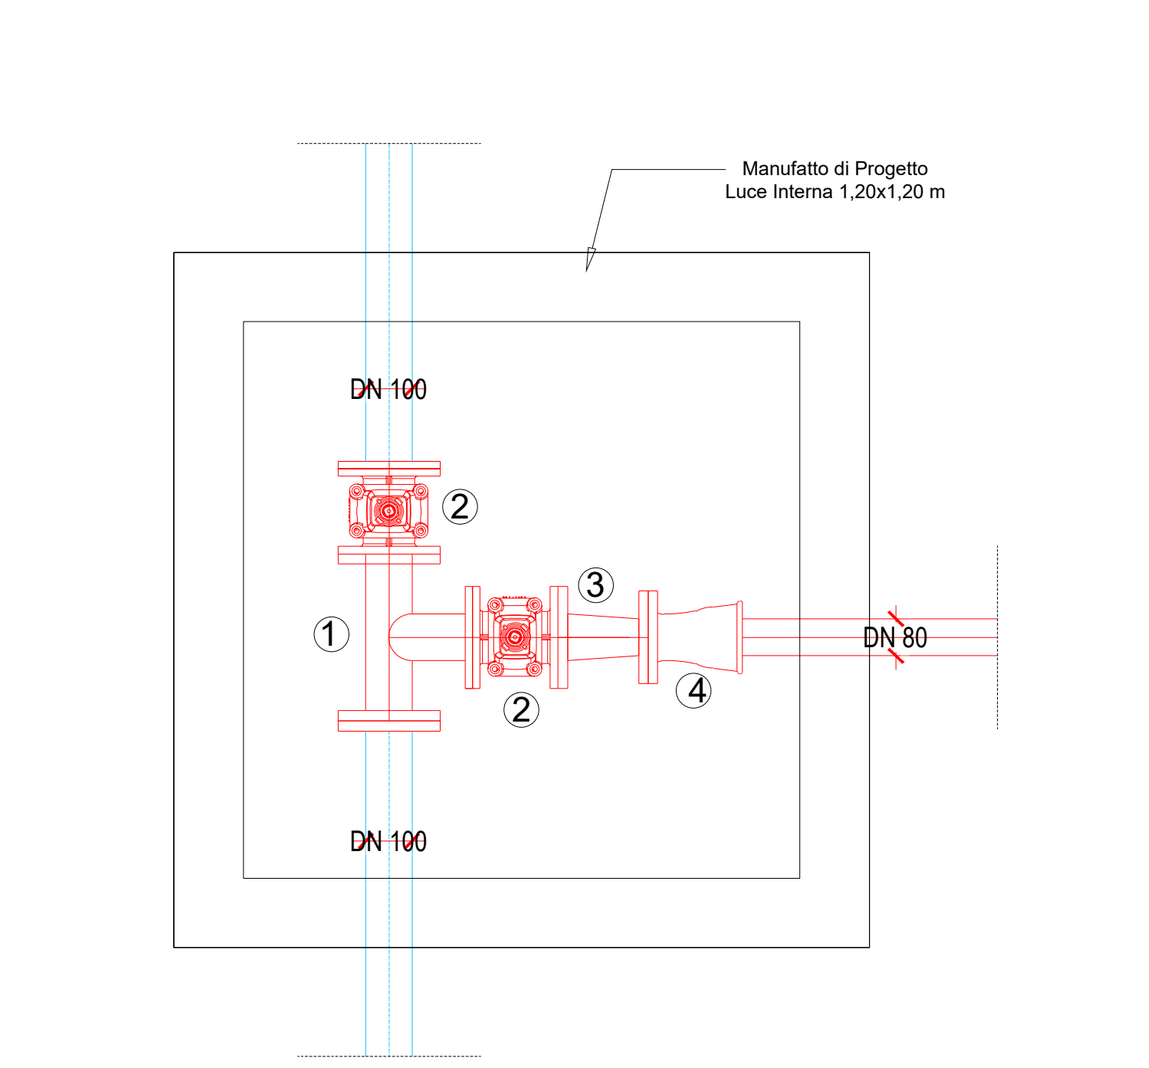


	LEGENDA PEZZI SPECIALI
1	Ti a tre flange DN100
2	Saracinesca DN 100
3	Riduzione a due flange DN 100/80
4	Tazza flangiata DN 80

PARTICOLARE POZZETTO 1,20x1,20m
(SCALA 1:20)

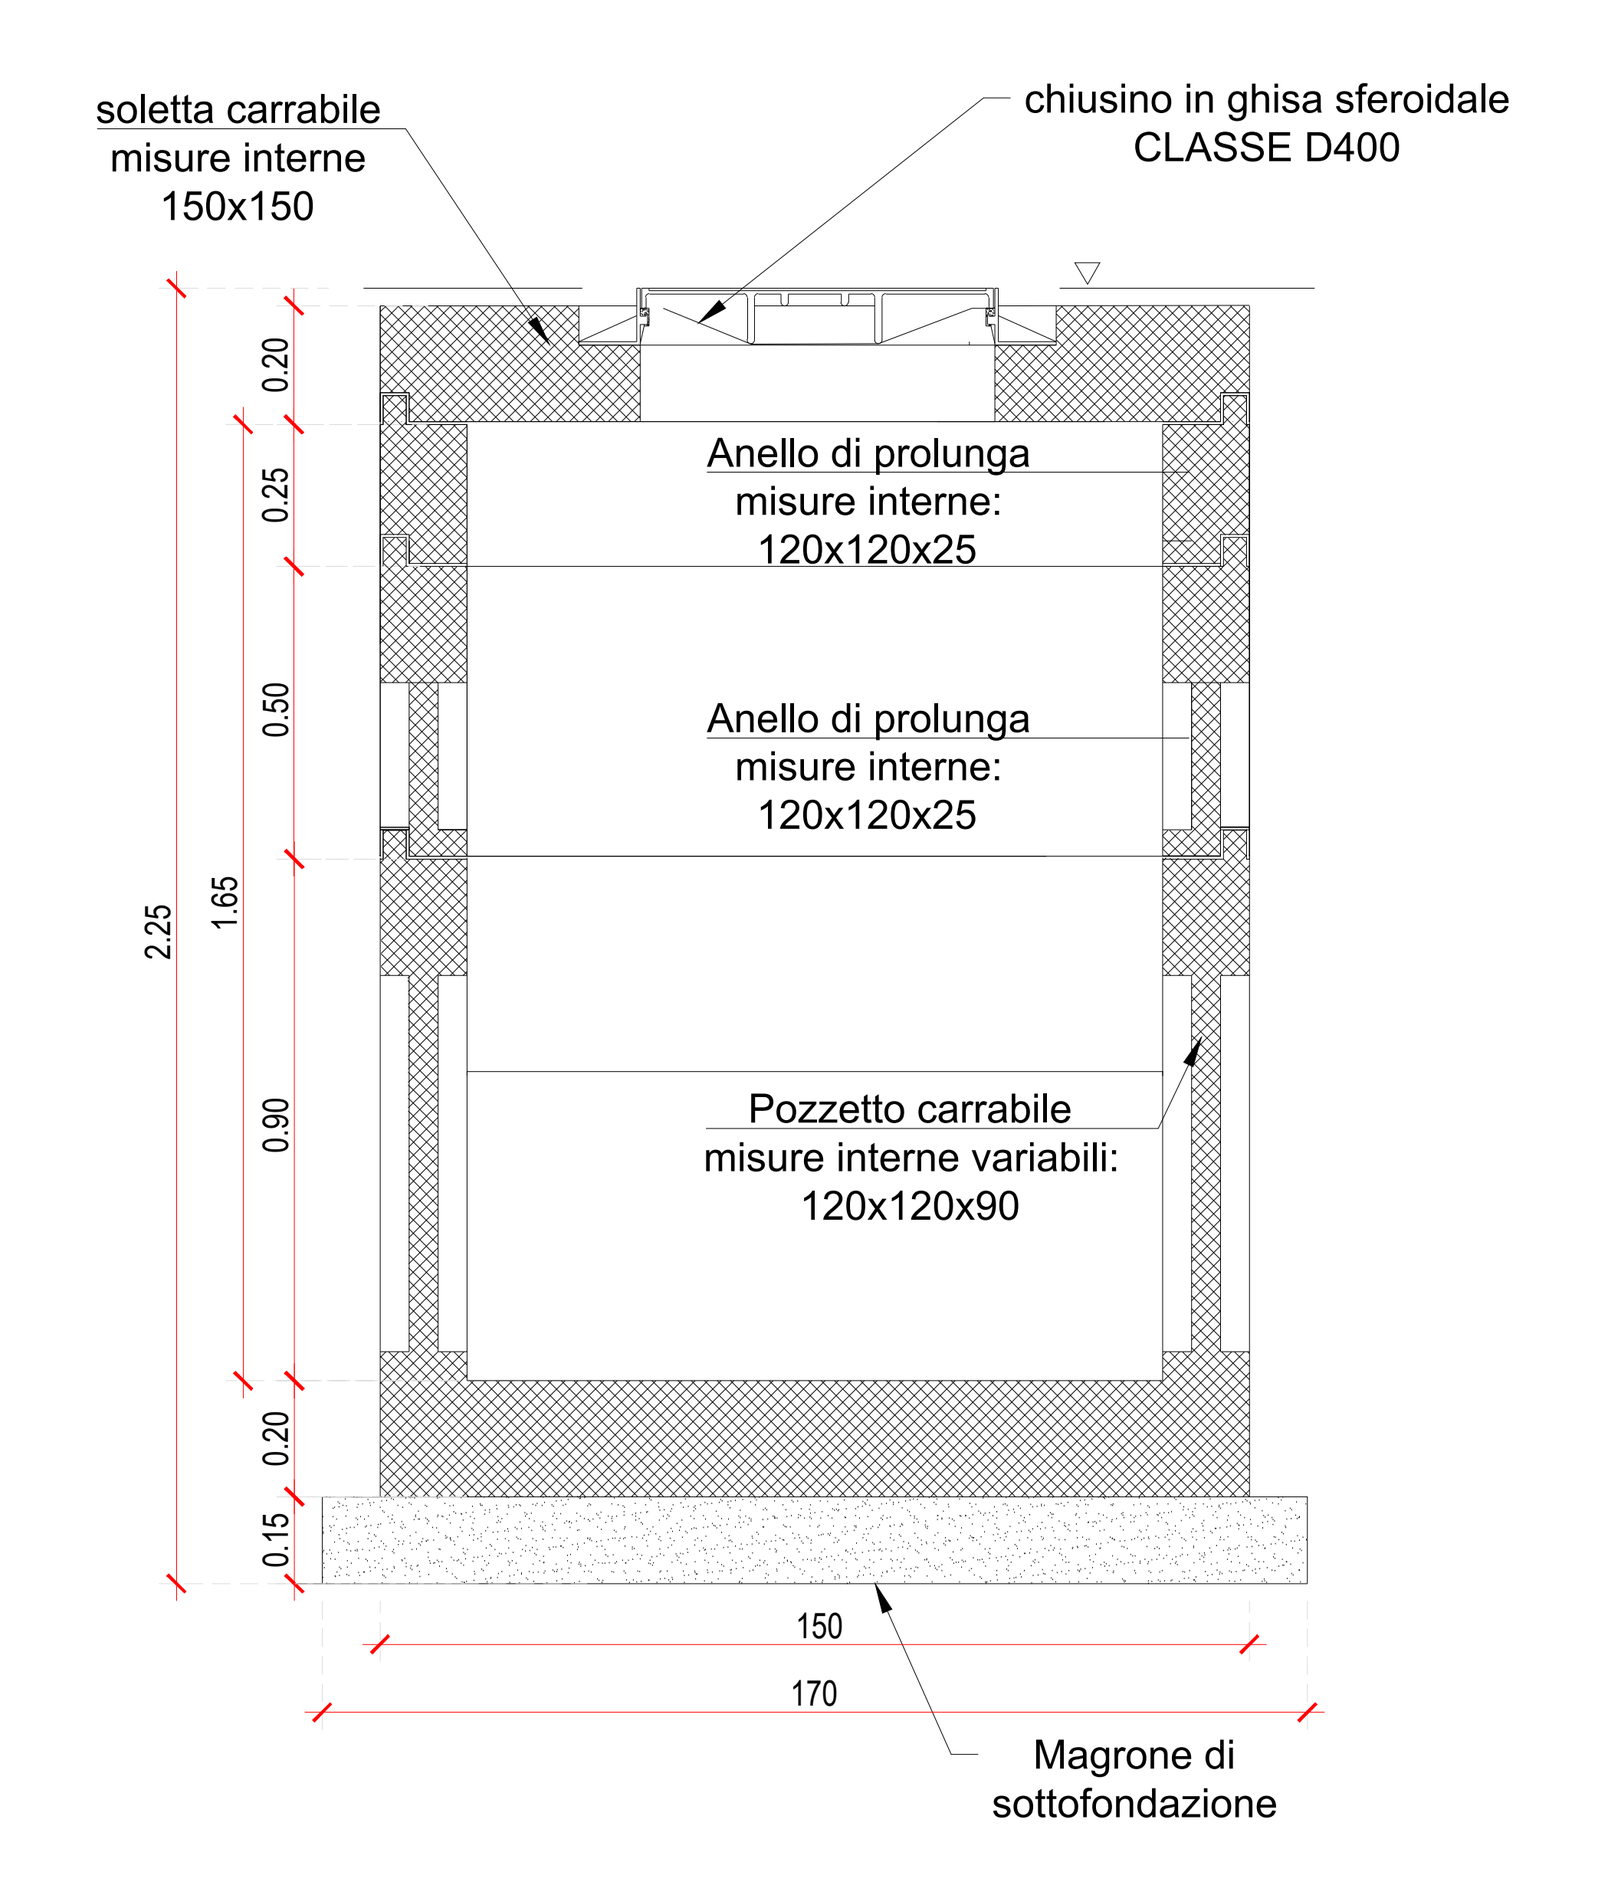

INTERVENTI DI PROGETTO						
SOSTITUZIONE CONDOTTE						
TOPONOMASTICA	DENOMINAZIONE	LUNGHEZZA [m]	DIAMETRO [mm]	MATERIALE	NUMERO ALLACCI 1'	NUMERO ALLACCI 2''
Via Belvedere	A-B	58	80	GHISA SFEROIDALE	104	0
	B-C	298				
	C-D	295				
	D-E	383				
Via Domenico Rizzo	-	120				
-	B-C	405				
TOTALE		1559				

NODI			
DENOMINAZIONE	STATO	Coordinate WGS 84 [m]	Coordinate WGS 84 [m]
A	PROGETTO	502,994.86	4,465,580.23
B	PROGETTO	499,105.21	4,465,582.96
C	PROGETTO	498,819.02	4,465,521.09
D	PROGETTO	498,535.56	4,465,542.45
E	PROGETTO	498,181.51	4,465,662.01

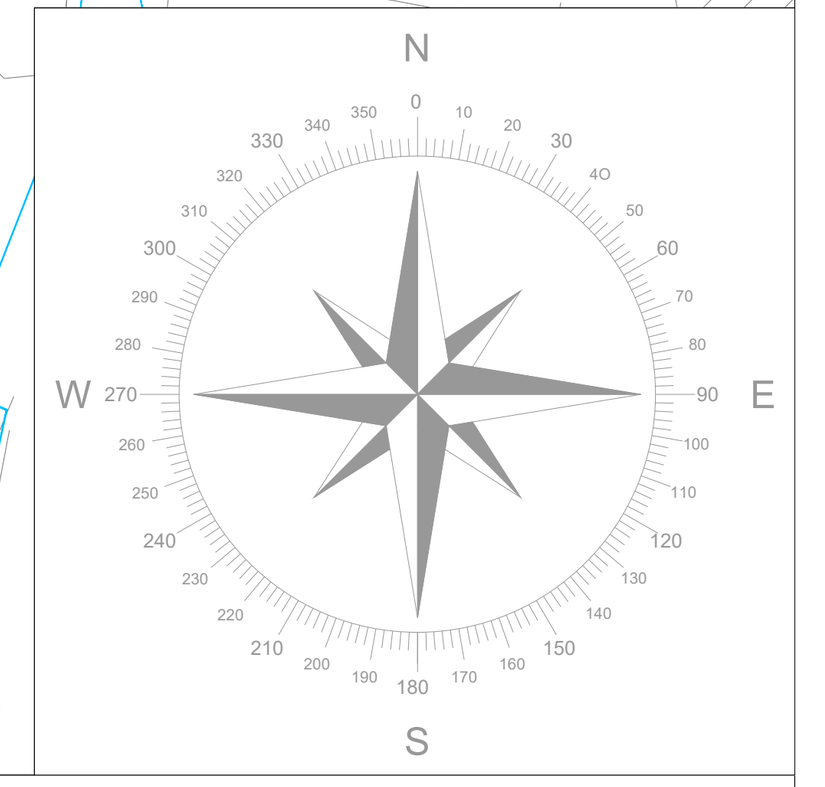


LEGENDA

- RETE IDRICA DI PROGETTO
- RETE IDRICA ESISTENTE
- RETE IDRICA ESISTENTE DA DISMETTERE
- PRESUNTA RETE FOGNARIA
- NODO DI PROGETTO: POZZETTO
- NODO DI PROGETTO: MODIFICA PIPING
- NODO ESISTENTE
- ALLACCI ALLA RETE IDRICA

Funded by the European Union NextGenerationEU — MINISTERO DELLE INFRASTRUTTURE E DEI TRASPORTI — Italiadomani PIANO NAZIONALE DI RIPRESA E RESILIENZA

PIANO NAZIONALE PER LA RESILIENZA M2C4 - I4.2

EIC ENTE IDRICO CAMPANO — ASIS SALERNITANA RETI E IMPIANTI s.p.a.

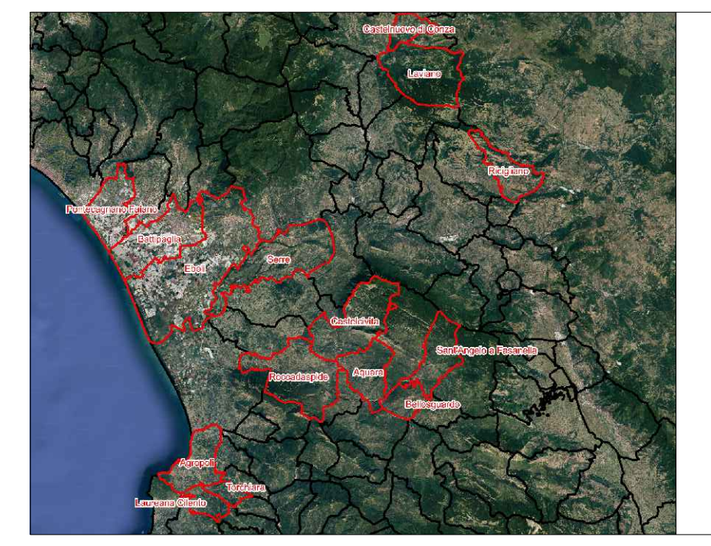

Digitalizzazione e distrettualizzazione delle reti idriche dei Comuni in gestione di Asis Salernitana Reti e Impianti S.p.A.

CUP: E62E22000040006 - CIG: B079108EC1

CONTRATTO ATTUATIVO N°3

PROGETTAZIONE	DIRETTORE DEI LAVORI	R.U.P.
S.I.GA. srl Il Direttore Tecnico ORDINE INGEGNERI PROVINCIA DI SALERNO INGEGNERE GIUSEPPE GALDO ALBO N° 2168	Ing. Gian Maria VESSA	Arch. Maurizio FIERRO

Elaborato: **PP.04**	Titolo: **Planimetria di dettaglio e particolari costruttivi - Intervento 4 - Via Belvedere**
Scala: Varie	

Rev	Motivo della revisione	Data	Redatto	Verificato	Approvato
0	Emissione per approvazione	Marzo 2025	F.L.	S.S.	G.G.

Impresa Appaltatrice

RITONNARO COSTRUZIONI SRL (Mandataria)
Via Stefano Brun n. 6 - Salerno
C.F. e Partita IVA: 00243020658

CO.GE.A. IMPRESIT SRL (Mandante)
Zona Industriale, snc - Loc. Terzerie
84061 Ogliastro Cilento (SA)
C.F. e Partita IVA: 02982110658

DARF SRL (Mandante)
Viale Sardegna, 2 - Torre del Greco (NA)
C.F. e Partita IVA: 08933831219

G.R. Costruzioni (Mandante)
Via sperlonga, snc - Palomonte (SA)
C.F. e Partita IVA: 04755060656

FINALCA INGENGERIA S.r.l. (Mandante)
VIA FILANGIERI N°48 - NAPOLI
C.F.E PARTITA IVA 04925801211

DHI S.r.l. (Mandante)
Via Bombrini n°22 - Napoli
CF e Partita IVA 06643011213

Bouvengit S.r.l. (Mandante)
Via Giovanni Porzio Isola G1 - Napoli
CF e Partita IVA 06859810480

W.E.E. Waste Environment Energy S.r.l. (Mandante)
Piazza Giovanni Bovio n°22 - Napoli
C.F. e Partita IVA 06643011213

ORDINE DEI DOTTORI AGRONOMI DOTTORI FORESTALI SALERNO Dott. STEFANO LEONI N. 715 Albo

QBM Tecnologie Industriali S.p.A. (Mandante)
Via dell'industria 12 - Padova
CF e Partita IVA 02459940280

S.I.GA. S.r.l. (Mandante)
Viale Giuseppe Verdi n°23/T - Salerno
CF e Partita IVA 05530190650

2F Water Venture S.r.l. (Mandante)
Via Pitagora 15/5 - Padova
CF e Partita IVA 04638880288

Il presente progetto è protetto a termini di legge.