
Copyright

STUDIO DI ARCHITETTURA via S.Pietro 6 Acqpoli (SA)

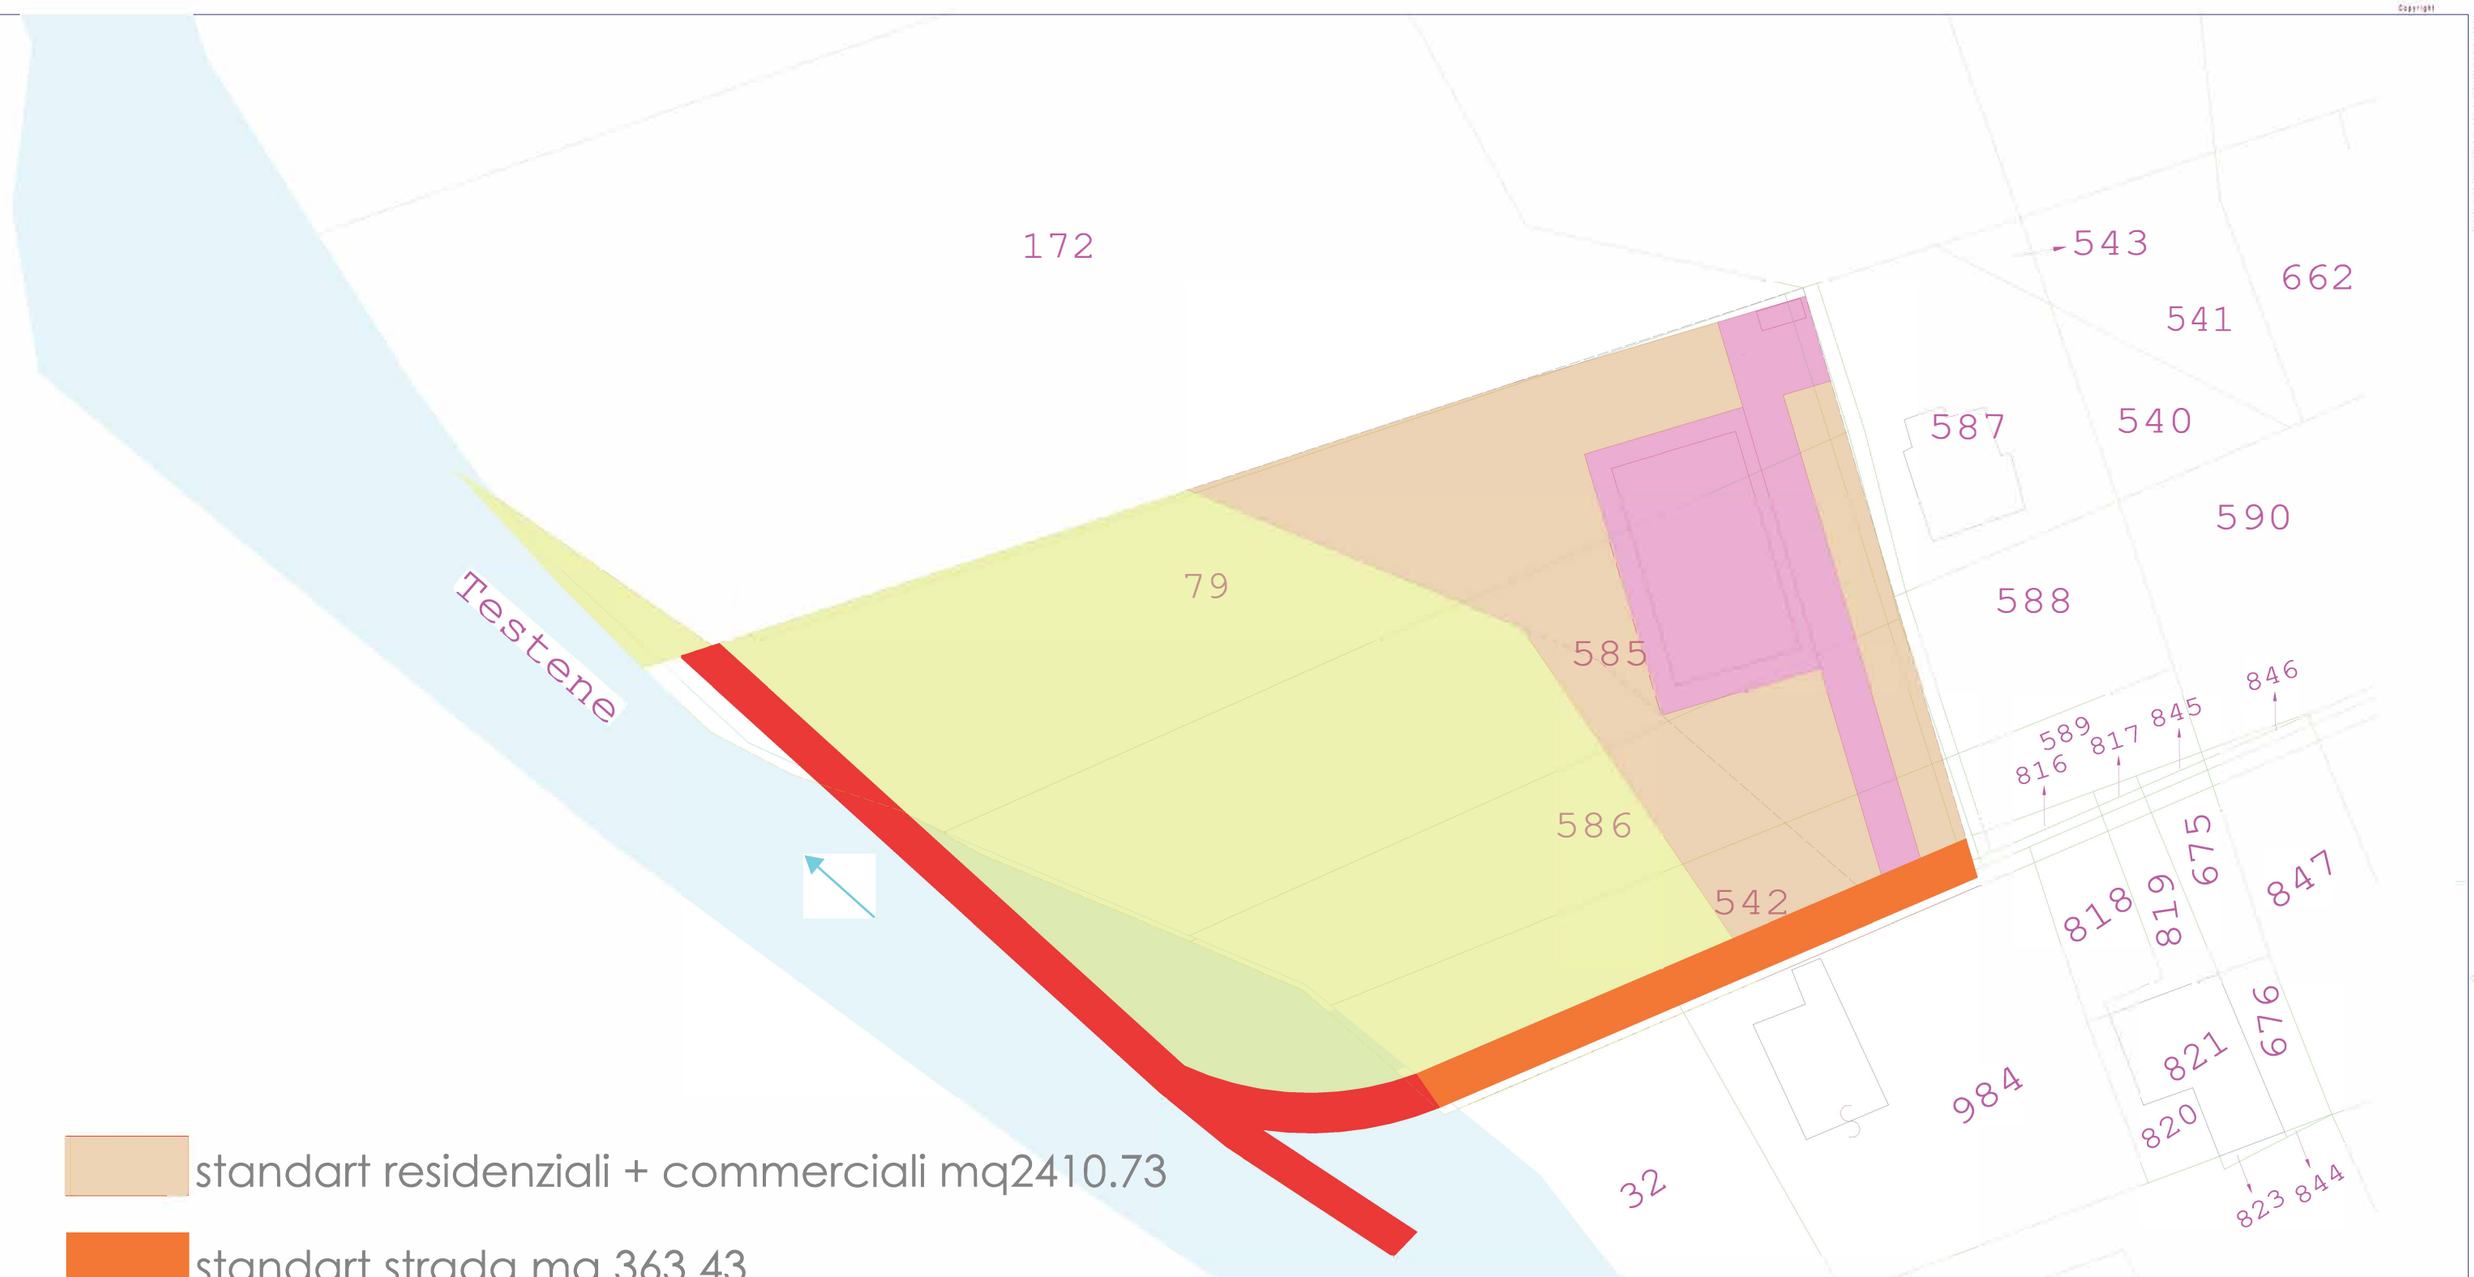

standart residenziali + commerciali mq2410.73

standart strada mq 363.43

stradra di piano (PUC)

area da cedere al comune mq 5046

superficie fondiaria mq 1029

planimetria uso del suolo

ORDINE DEGLI ARCHITETTI PROVINCIA DI SALERNO
ARCHITETTO DOMENICO PARISI
ALBO N. 736

COMUNE DI	AGROPOLI (SA)	ELABORATI: stralcio planimetrico
COMMITTENTE	VALENTINO-MOSCHILLO-ABAGNALE	
OGGETTO	PUA COMPARTO AE-03 PROGETTO RESIDENZE E COMMERCIALE	TAV 16
SCALA	PROGETTISTA arch . domenico PARISI	