


PAD
 PIANO ATTUATIVO DI UTILIZZAZIONE
 DELLE AREE DEL DEMANIO MARITTIMO

SINDACO: Dott. Roberto Antonio Mutalipassi
 ASSESSORE AL DEMANIO MARITTIMO: Dott. Giuseppe Di Filippo
 RUP: Arch. Gaetano Cerminara
 PROGETTISTA: Arch. Fabio Grenga

OGGETTO ELABORATO STATO DI PROGETTO:
 QUADRO PROGRAMMATICO
 AMBITO N.4 - LA SPIAGGIA DELLA MARINA

PAD: USO SU CATASTALE
 SCALA 1/1500

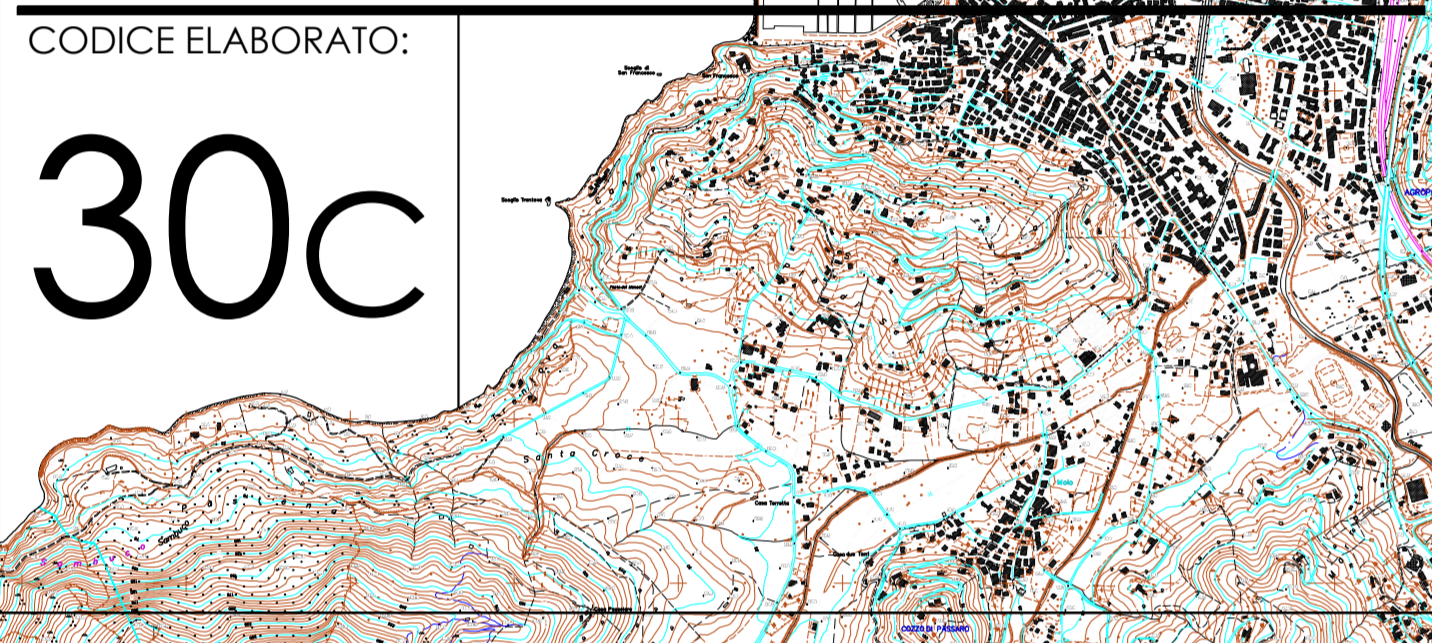

- Limite area demaniale SID
- Linea di battigia ottobre 2025
- Strada esistente da ampliare PUC di Agropoli adiacente alla spiaggia
- Strada esistente adiacente alla spiaggia

- PARCHEGGI:
- P Parcheggio esistente adiacente alla spiaggia
 - P Parcheggio di progetto PUC di Agropoli adiacente alla spiaggia
 - P Parcheggio di progetto "Pista ciclabile intercomunale dei templi" adiacente alla spiaggia
 - P Parcheggio di progetto adiacente alla spiaggia

- ACCESSI AL MARE:
- Scala di accesso esistente
 - Accesso alla spiaggia

- ACCESSI PER PERSONE A RIDOTTA CAPACITA' MOTORIA:
- Rampa di accesso per cittadini in condizione di disabilità

- PERCORSI PEDONALI E CICLABILI:
- Percorso pedonale esistente
 - Percorso pedonale di progetto
 - Percorso ciclabile comunale
 - Percorso ciclabile mountain bike

- SENTIERISTICA NATURALISTICA:
- Sentiero esistente
 - Progetto "Waterfront"

Confine con Capaccio Paestum	
L1-1 Confine con Capaccio Paestum	510,71
C1-1 Confine con Capaccio Paestum	1.331,69
L1-2 Confine con Capaccio Paestum	1.324,46
L1-3 Confine con Capaccio Paestum	3.365,03
spiaggia libera 20%	1.337,69
spiaggia libera 50%	2.262,20
totale	6.597,89

San Marco	
L2-1 Il lungomare San Marco	2.970,84
C2-1 Il lungomare San Marco	726,91
L2-2 Il lungomare San Marco	821,82
C2-2 Il lungomare San Marco	950,89
L2-3 Il lungomare San Marco	1.043,71
C2-3 Il lungomare San Marco	1.069,27
L2-4 Il lungomare San Marco	726,09
C2-4 Il lungomare San Marco	2.846,96
L2-5 Il lungomare San Marco	1.048,10
C2-5 Il lungomare San Marco	2.381,72
L2-6 Il lungomare San Marco	1.175,30
C2-6 Il lungomare San Marco	501,41
L2-7 Il lungomare San Marco	1.426,72
C2-7 Il lungomare San Marco	616,07
L2-8 Il lungomare San Marco	961,42
C2-8 Il lungomare San Marco	2.723,60
L2-9 Il lungomare San Marco	1.472,00
C2-9 Il lungomare San Marco	1.881,48
L2-10 Il lungomare San Marco	554,58
C2-10 Il lungomare San Marco	13.544,00
L2-11 Il lungomare San Marco	15.139,49
C2-11 Il lungomare San Marco	28.683,49
totale	1.944,46

Lido Azzurro	
L3-1 La Baia del Lido Azzurro	1.938,89
C3-1 La Baia del Lido Azzurro	974,37
L3-2 La Baia del Lido Azzurro	481,91
C3-2 La Baia del Lido Azzurro	473,29
L3-3 La Baia del Lido Azzurro	142,66
C3-3 La Baia del Lido Azzurro	425,40
L3-4 La Baia del Lido Azzurro	803,35
C3-4 La Baia del Lido Azzurro	2.354,97
L3-5 La Baia del Lido Azzurro	4.837,96
C3-5 La Baia del Lido Azzurro	7.186,93
totale	416,45

Porto	
L4-1 La spiaggia della marina	929,79
C4-1 La spiaggia della marina	2.212,14
L4-2 La spiaggia della marina	150,00
C4-2 La spiaggia della marina	1.079,79
L4-3 La spiaggia della marina	2.630,63
C4-3 La spiaggia della marina	3.710,42
totale	2.227,57

Trentova	
L5-1 La Baia di Trentova	1.373,11
C5-1 La Baia di Trentova	1.040,34
L5-2 La Baia di Trentova	705,33
C5-2 La Baia di Trentova	1.170,37
L5-3 La Baia di Trentova	2.078,44
C5-3 La Baia di Trentova	4.438,28
totale	6.516,72

Zona	Tipologia	Superficie mq	Superficie mq
L1-1 Confine con Capaccio Paestum	spiaggia libera 50m	510,71	1.331,69
C1-1 Confine con Capaccio Paestum	spiaggia animali d'affezione 50m	1.331,69	1.324,46
L1-2 Confine con Capaccio Paestum	spiaggia libera 42m	1.324,46	3.365,03
L1-3 Confine con Capaccio Paestum	spiaggia libera 320m	3.365,03	1.337,69
spiaggia in concessione 20%		1.337,69	2.262,20
spiaggia libera 50%		2.262,20	6.597,89
totale		6.597,89	
Zona	Tipologia	Superficie mq	Superficie mq
L2-1 Il lungomare San Marco	spiaggia libera 222m	2.970,84	726,91
C2-1 Il lungomare San Marco	spiaggia per cittadini in condizioni di disabilità 50m	726,91	821,82
L2-2 Il lungomare San Marco	spiaggia in concessione 42m	821,82	950,89
C2-2 Il lungomare San Marco	spiaggia in concessione 50m	950,89	1.043,71
L2-3 Il lungomare San Marco	spiaggia libera attrezzata 41m	1.043,71	1.069,27
C2-3 Il lungomare San Marco	spiaggia in concessione 50m	1.069,27	726,09
L2-4 Il lungomare San Marco	spiaggia in concessione 100m	726,09	2.846,96
C2-4 Il lungomare San Marco	spiaggia in concessione 50m	2.846,96	1.048,10
L2-5 Il lungomare San Marco	spiaggia libera 50m	1.048,10	2.381,72
C2-5 Il lungomare San Marco	spiaggia libera 75m	2.381,72	1.175,30
L2-6 Il lungomare San Marco	spiaggia in concessione 50m	1.175,30	501,41
C2-6 Il lungomare San Marco	spiaggia libera 100m	501,41	1.426,72
L2-7 Il lungomare San Marco	spiaggia in concessione 50m	1.426,72	616,07
C2-7 Il lungomare San Marco	spiaggia libera attrezzata 50m	616,07	961,42
L2-8 Il lungomare San Marco	spiaggia libera 70m	961,42	2.723,60
C2-8 Il lungomare San Marco	spiaggia in concessione 100m	2.723,60	1.472,00
L2-9 Il lungomare San Marco	spiaggia libera 50m	1.472,00	1.881,48
C2-9 Il lungomare San Marco	spiaggia in concessione 50m	1.881,48	554,58
L2-10 Il lungomare San Marco	spiaggia libera 65m	554,58	13.544,00
C2-10 Il lungomare San Marco	spiaggia in concessione 38m	13.544,00	15.139,49
L2-11 Il lungomare San Marco	spiaggia in concessione 50m	15.139,49	28.683,49
spiaggia in concessione 47%		28.683,49	1.944,46
spiaggia libera 53%		1.944,46	1.938,89
totale		28.683,49	1.938,89
Zona	Tipologia	Superficie mq	Superficie mq
L3-1 La Baia del Lido Azzurro	spiaggia libera 60m	1.944,46	974,37
C3-1 La Baia del Lido Azzurro	spiaggia libera attrezzata 48m	974,37	481,91
L3-2 La Baia del Lido Azzurro	spiaggia in concessione 50m	481,91	473,29
C3-2 La Baia del Lido Azzurro	spiaggia in concessione 50m	473,29	142,66
L3-3 La Baia del Lido Azzurro	spiaggia libera 27m	142,66	425,40
C3-3 La Baia del Lido Azzurro	spiaggia in concessione 50m	425,40	803,35
L3-4 La Baia del Lido Azzurro	spiaggia libera 75m	803,35	2.354,97
C3-4 La Baia del Lido Azzurro	spiaggia in concessione 33%	2.354,97	4.837,96
spiaggia libera 67%		4.837,96	7.186,93
totale		7.186,93	416,45
Zona	Tipologia	Superficie mq	Superficie mq
L4-1 La spiaggia della marina	spiaggia libera 30m	416,45	929,79
C4-1 La spiaggia della marina	spiaggia in concessione 50m	929,79	2.212,14
L4-2 La spiaggia della marina	spiaggia libera 57m	2.212,14	150,00
C4-2 La spiaggia della marina	spiaggia in concessione 18m	150,00	1.079,79
spiaggia in concessione 29%		1.079,79	2.630,63
spiaggia libera 71%		2.630,63	3.710,42
totale		3.710,42	2.227,57
Zona	Tipologia	Superficie mq	Superficie mq
L5-1 La Baia di Trentova	spiaggia libera 236m	2.227,57	1.373,11
C5-1 La Baia di Trentova	spiaggia in concessione 80m	1.373,11	1.040,34
L5-2 La Baia di Trentova	spiaggia libera 50m	1.040,34	705,33
C5-2 La Baia di Trentova	spiaggia in concessione 50m	705,33	1.170,37
L5-3 La Baia di Trentova	spiaggia libera 50m	1.170,37	2.078,44
C5-3 La Baia di Trentova	spiaggia in concessione 32%	2.078,44	4.438,28
spiaggia in concessione 32%		4.438,28	6.516,72
spiaggia libera 68%		6.516,72	1.944,46
totale		6.516,72	1.938,89
Zona	Tipologia	mi	Superficie mq
L1 Confine con Capaccio Paestum	spiaggia libera	420	5.260,20
L2 Il lungomare San Marco	spiaggia libera	813	15.139,49
L3 La Baia del Lido Azzurro	spiaggia libera	214	4.837,96
L4 La spiaggia della marina	spiaggia libera	87	2.630,63
L5 La Baia di Trentova	spiaggia libera	368	4.438,28
TOTALE	spiaggia libera	1.900	32.300,56
Zona	Tipologia	mi	Superficie mq
C1 Confine con Capaccio Paestum	spiaggia in concessione	50	1.337,69
C2 Il lungomare San Marco	spiaggia in concessione	688	13.544,00
C3 La Baia del Lido Azzurro	spiaggia in concessione	230	2.354,97
C4 La spiaggia della marina	spiaggia in concessione	68	1.079,79
C5 La Baia di Trentova	spiaggia in concessione	130	2.078,44
TOTALE	spiaggia in concessione	1.166	20.388,89
TOTALE spiaggia libera+concessione in mq			52.689,45
spiaggia libera 61%			32.321,16
spiaggia in concessione 39%			20.368,89
TOTALE spiaggia libera+concessione in mq			52.689,45
TOTALE spiaggia libera+concessione in mi		3.066	
spiaggia libera 62%		1.900	
spiaggia in concessione 38%		1.166	