COMUNE DI AGROPOLI

PROVINCIA DI SALERNO

Segnalazione Certificata di Inizio Attività

(art. 22, D.P.R. 6 giugno 2001, n. 380 - art. 7, D.P.R. 7 settembre 2010, n. 160)

OGGETTO:

ACCERTAMENTO DI COMPATIBILITÀ PAESAGGISTICA ART. 167 DEL D.LGS 42/2004, PER L'INSTALLAZIONE DI DUE CANNE FUMARIE E INSEGNA LUMINOSA AL LOCALE COMMERCIALE SITO IN VIA BELVEDERE DEL COMUNE AGROPOLI

COMMITTENTE:

Sig. Volpe Antonio, nato ad Agropoli (SA) il 18/06/1985

IL TECNICO:


GEOM. MAUTONE GABRIELE

DISEGNO: PIANTE, PROSPETTI E SEZIONI (S.C.I.A. prot. 8862 del 01.02.2024)


TAV. 3

scala: 1:100


PIANO SOTTOSTRADA

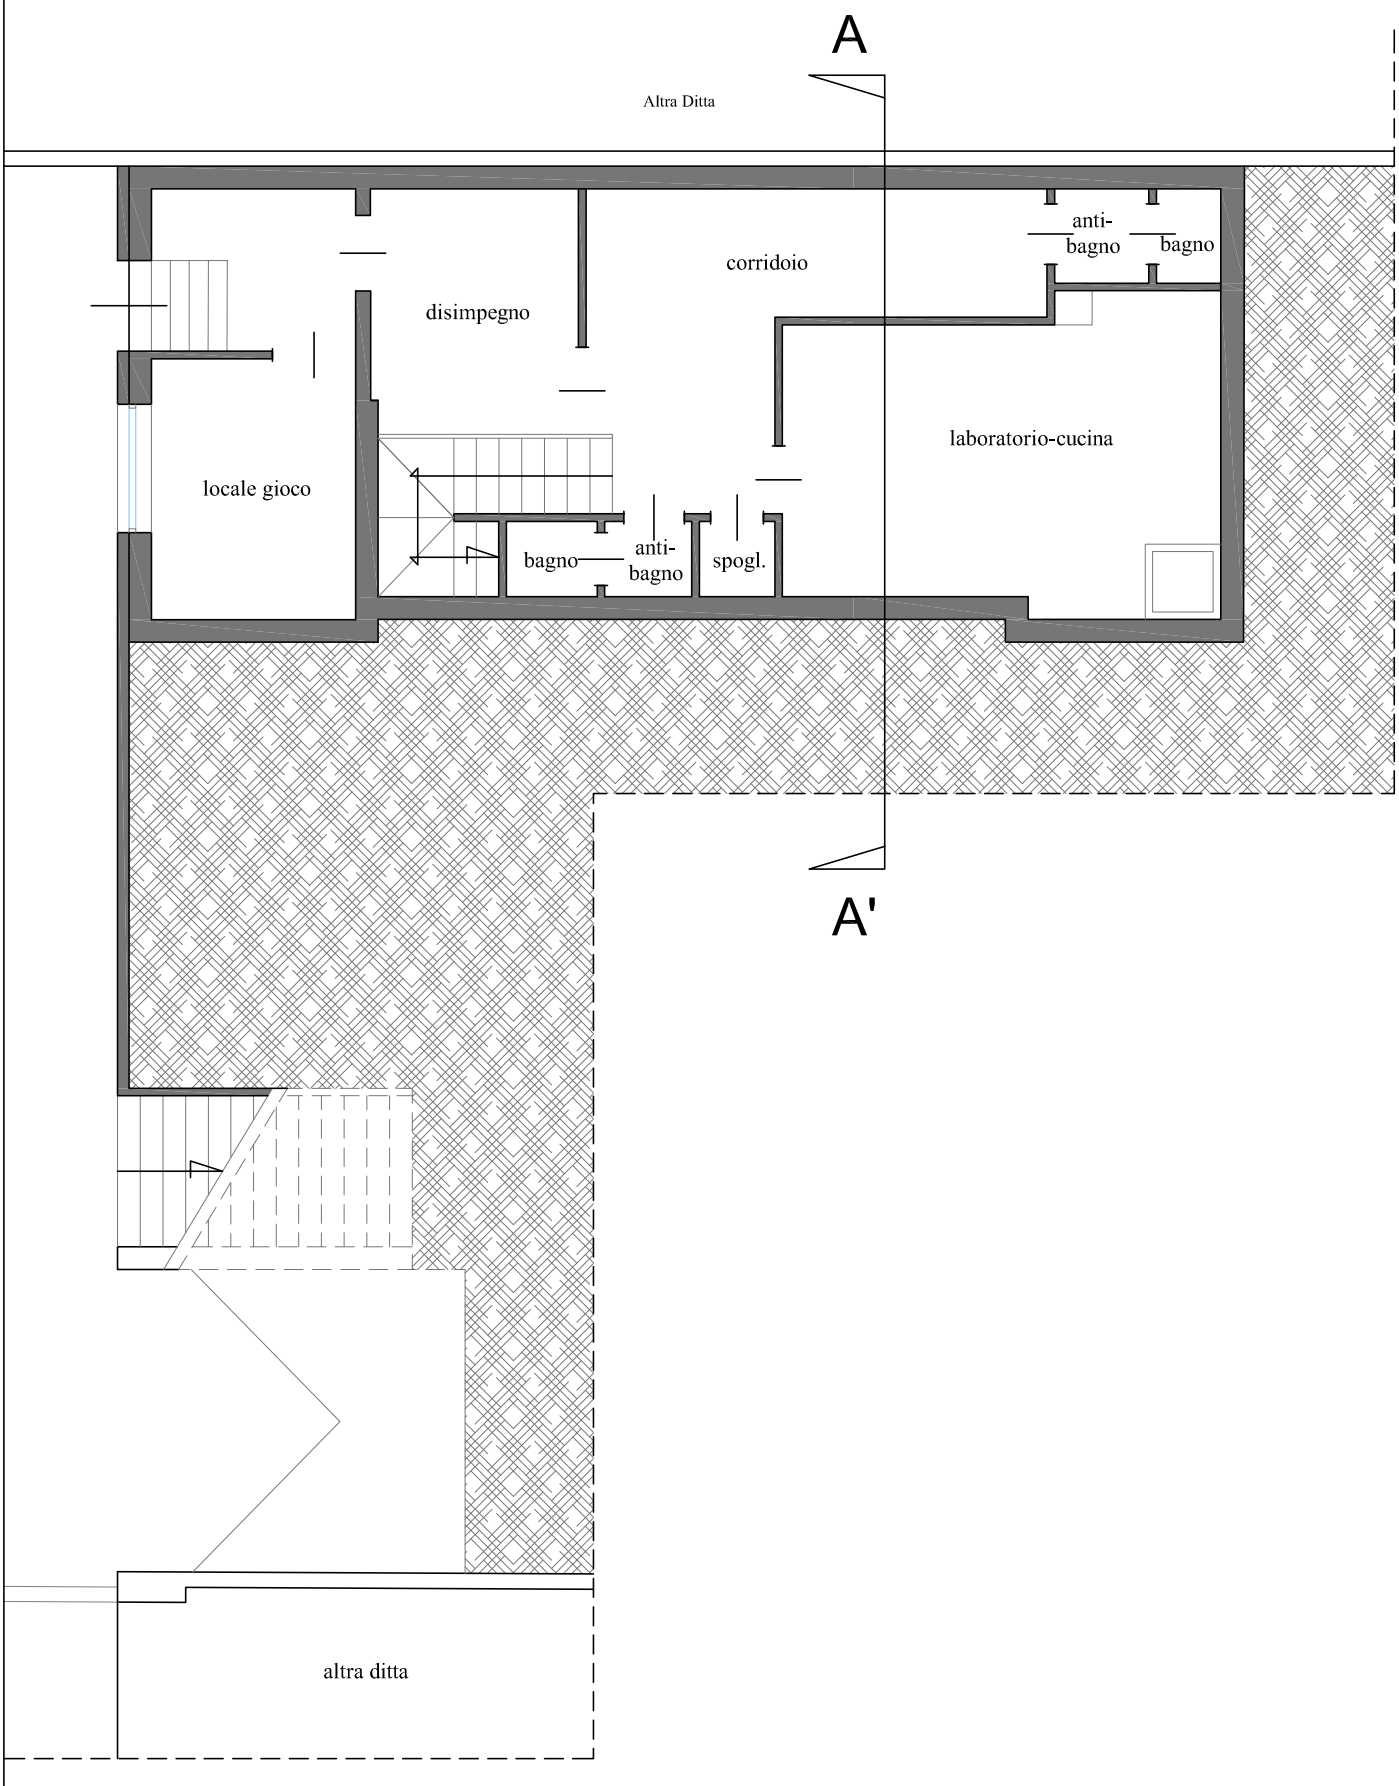


PIANO TERRA

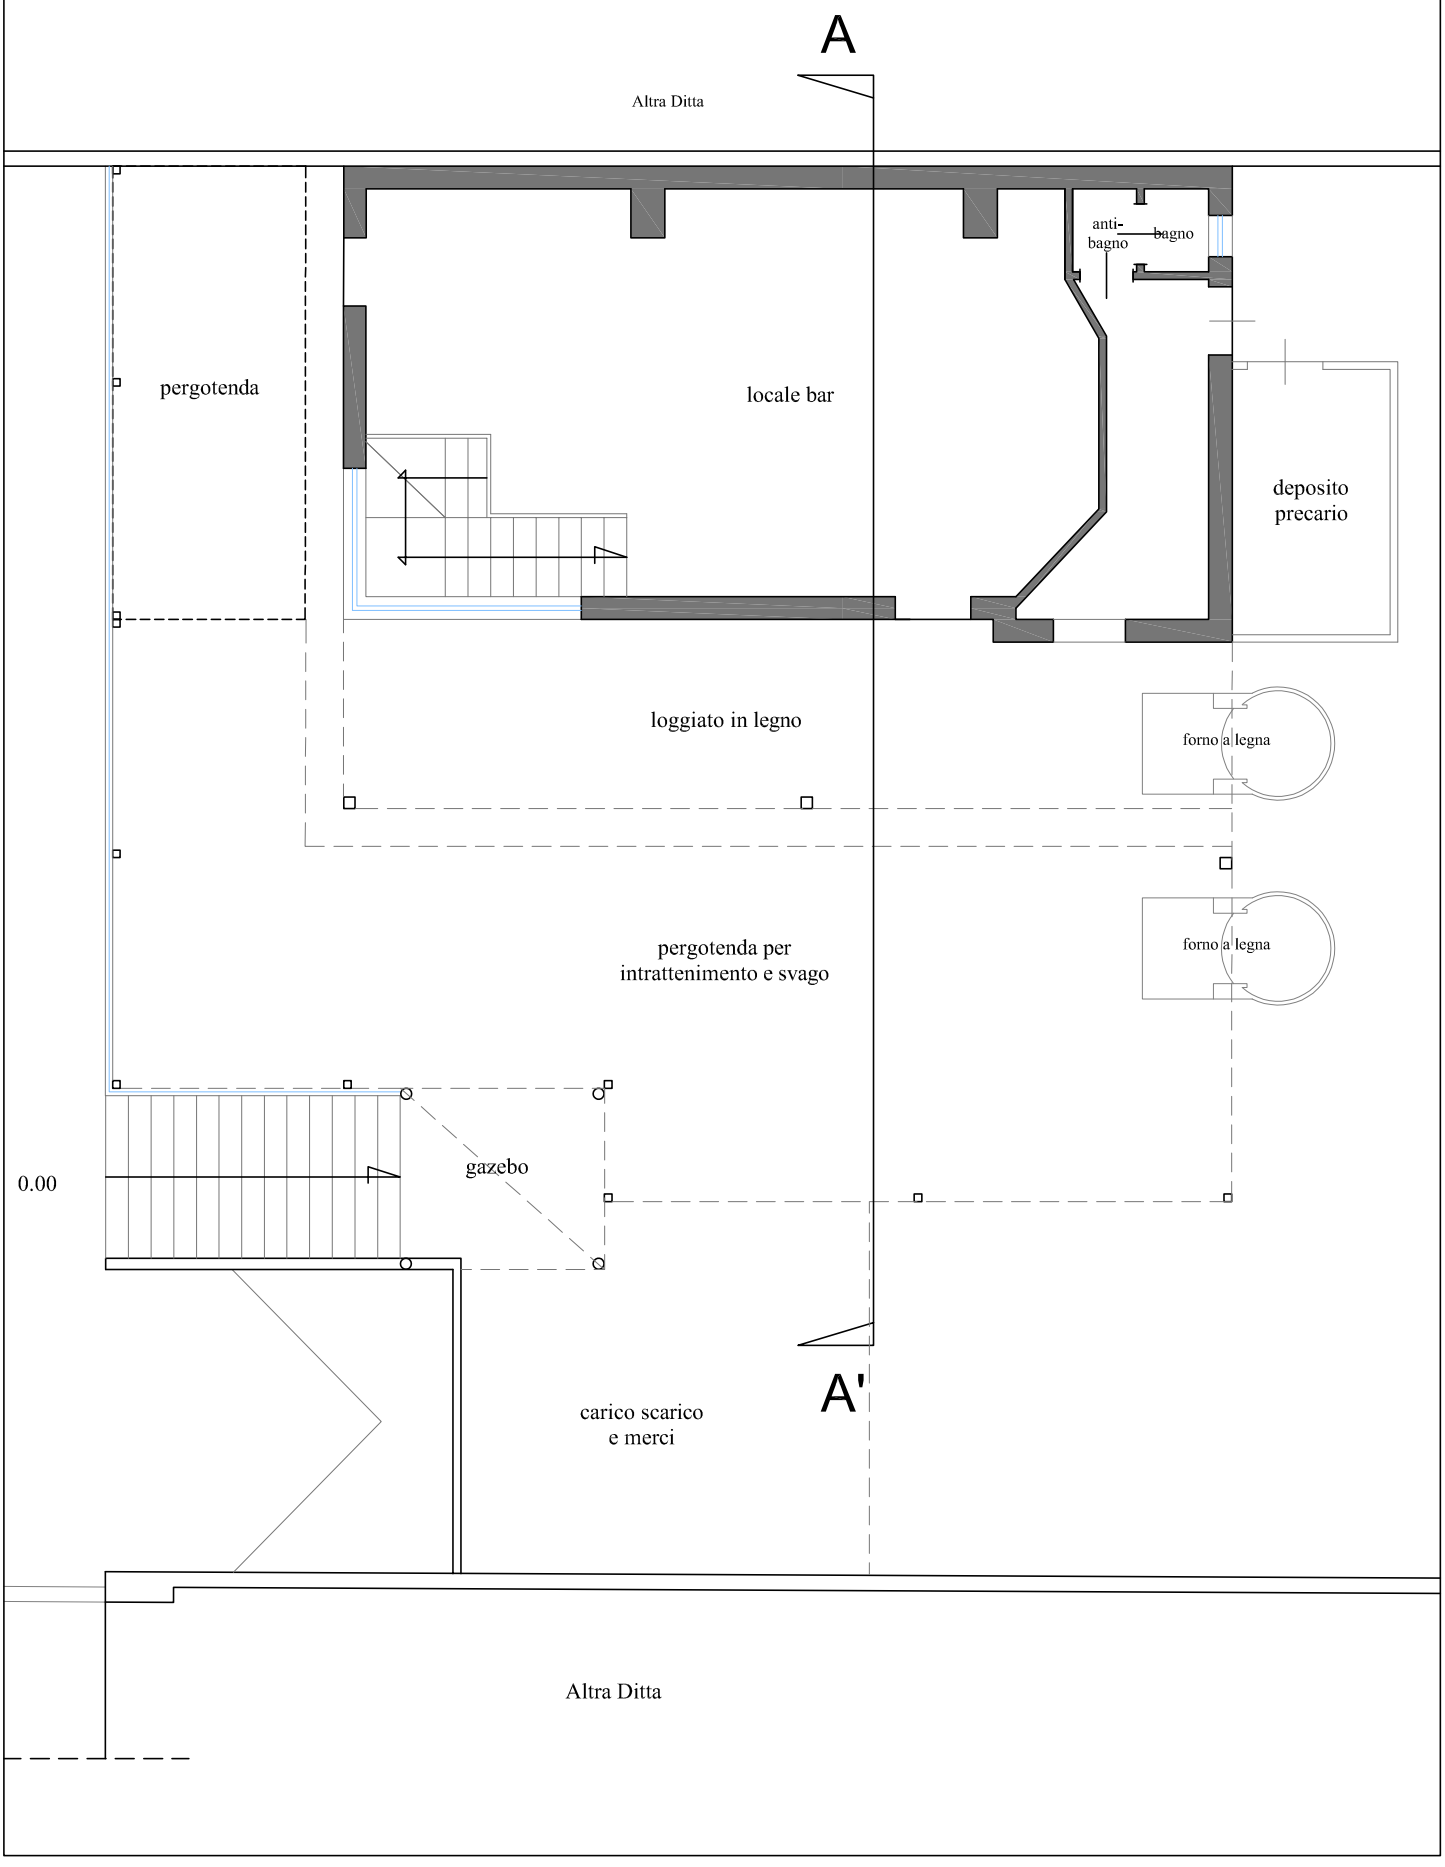

A
Altra Ditta
anti-bagno
bagno
pergotenda
locale bar
deposito precario
loggiato in legno
forno a legna
forno a legna
pergotenda per intrattenimento e svago
gazebo
0.00
A'
carico scarico e merci
Altra Ditta

PIANTA COPERTURA

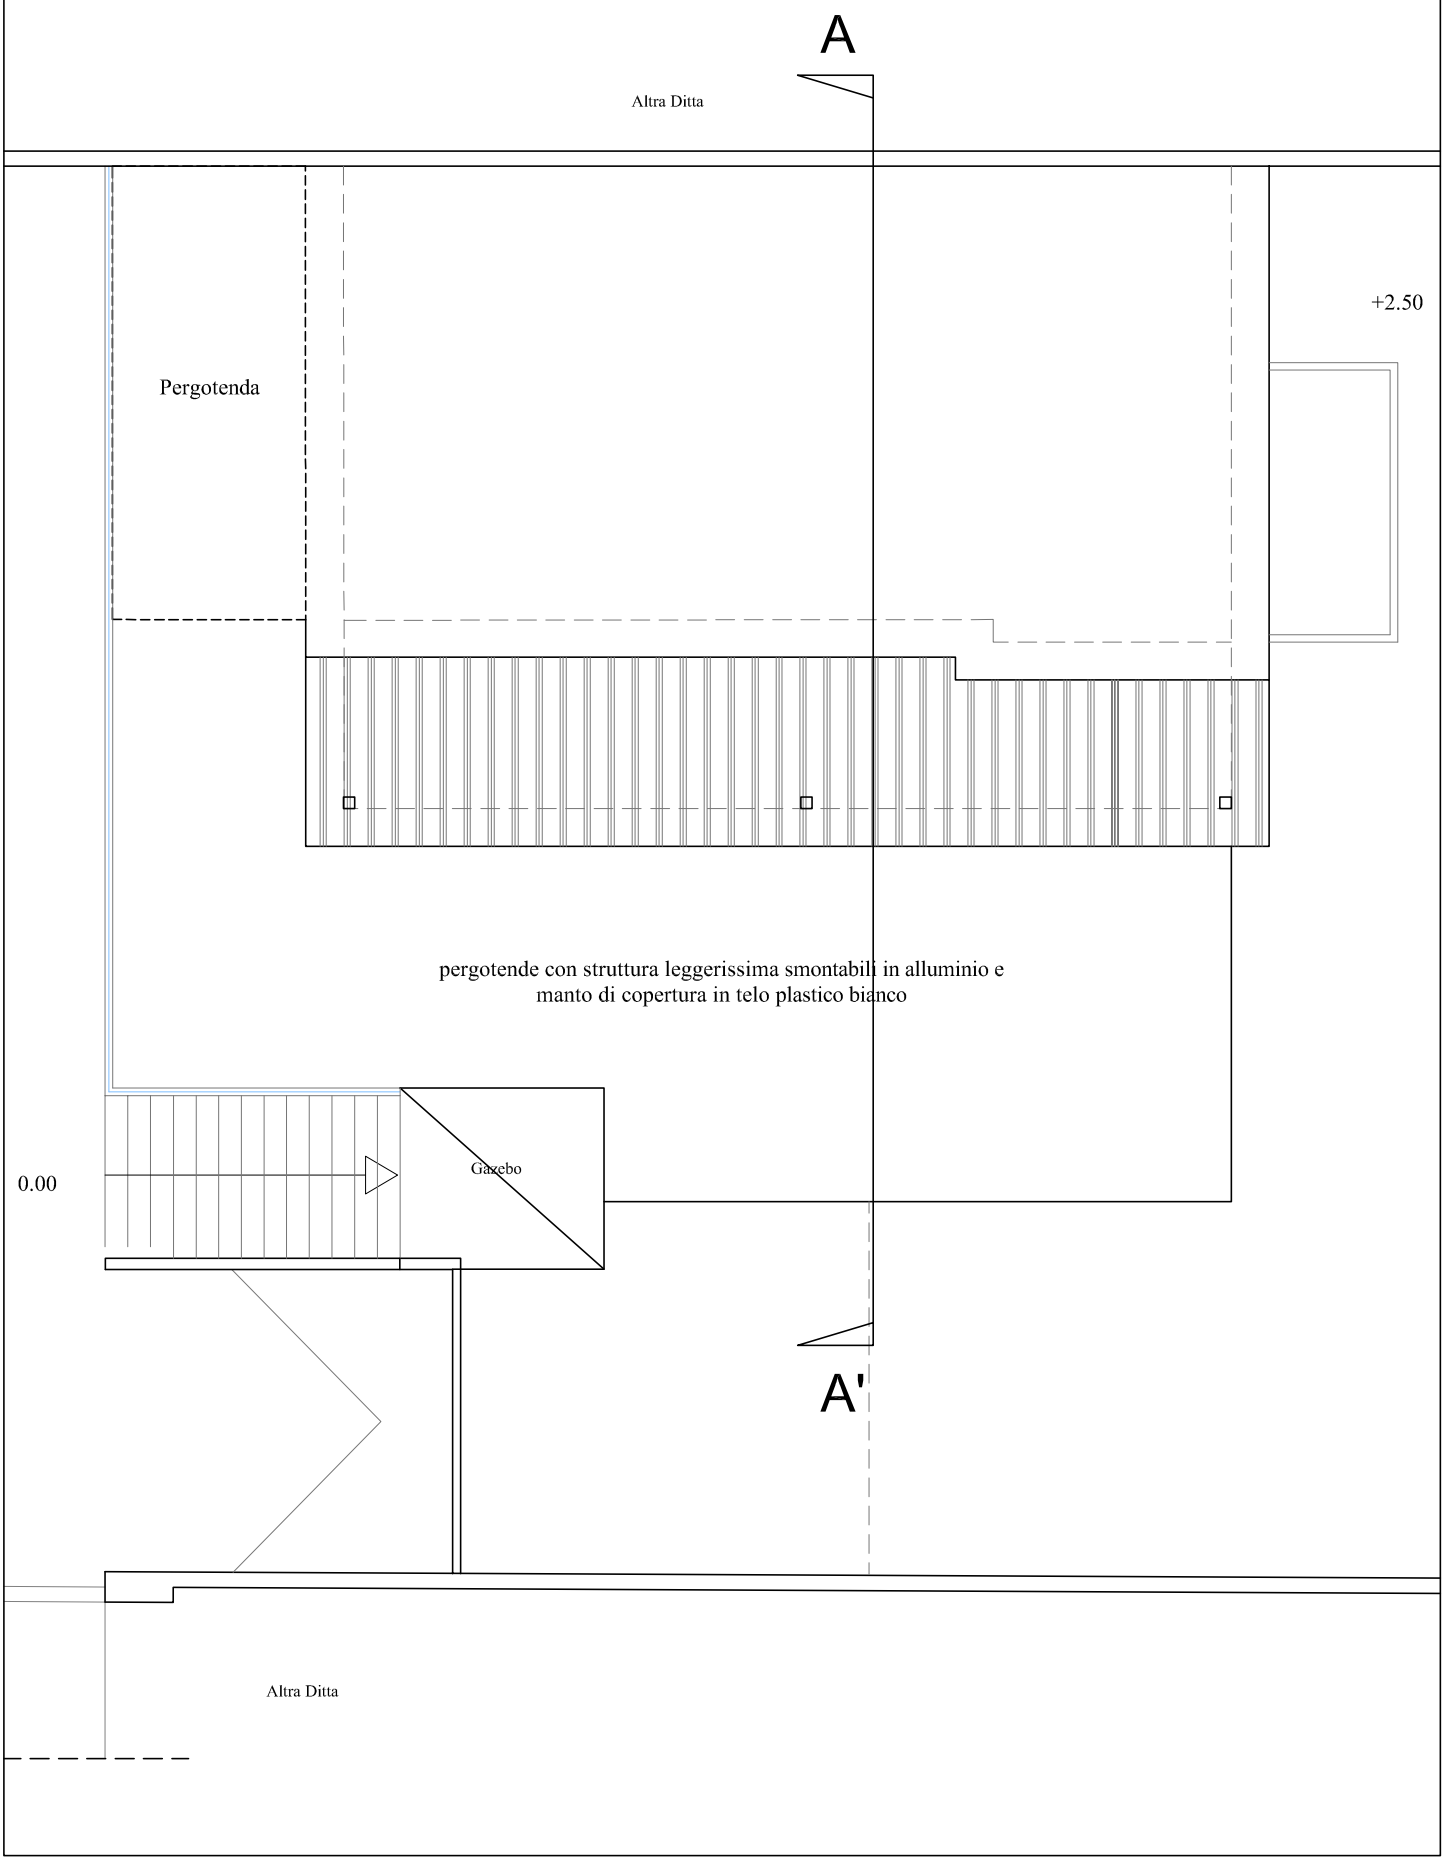


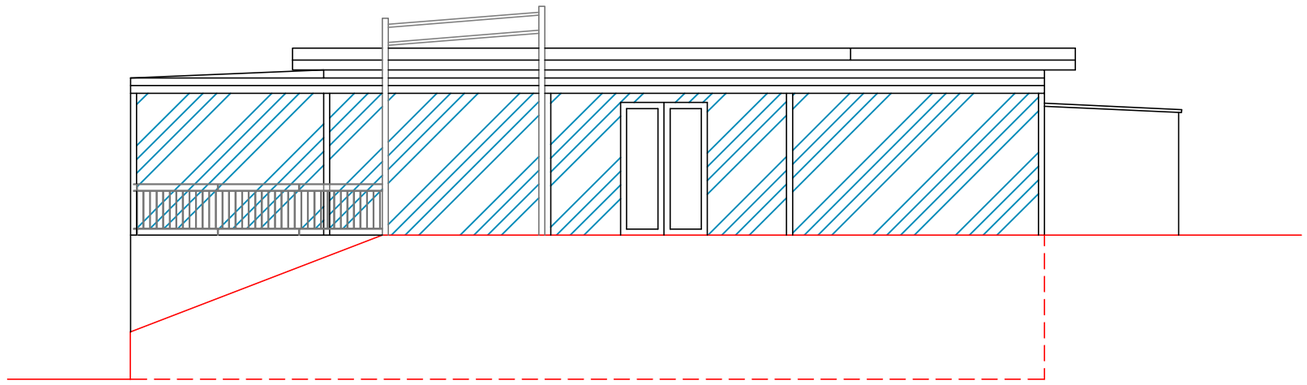


PROSPETTO SUD

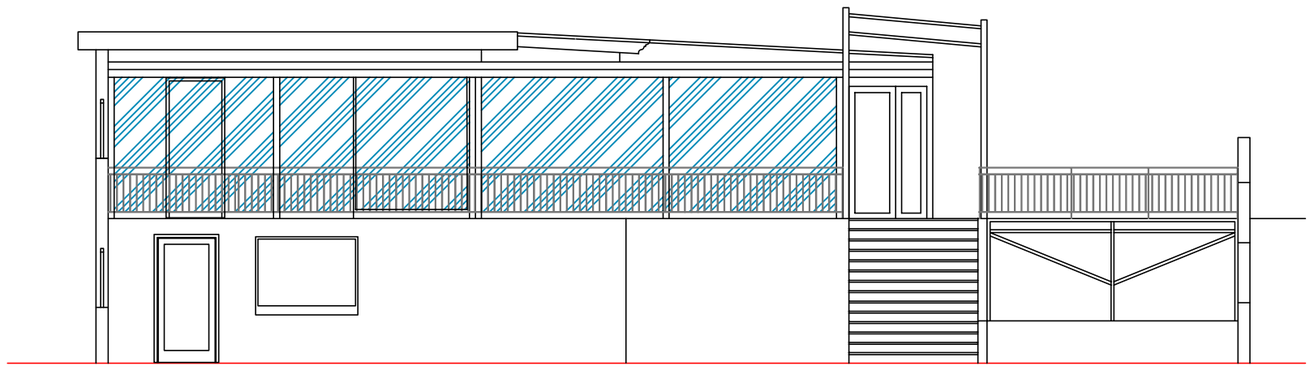

PROSPETTO OVEST

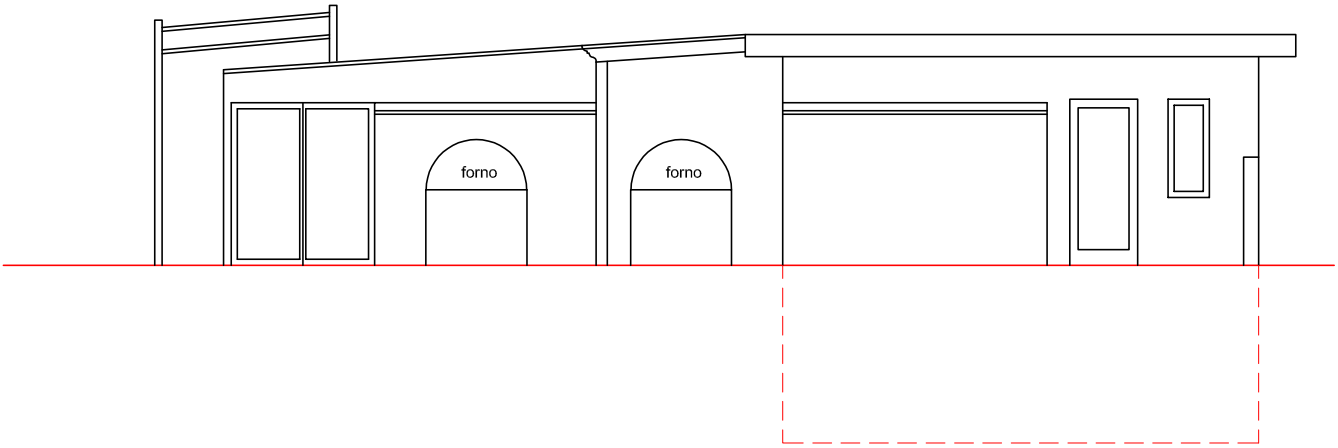

PROSPETTO EST

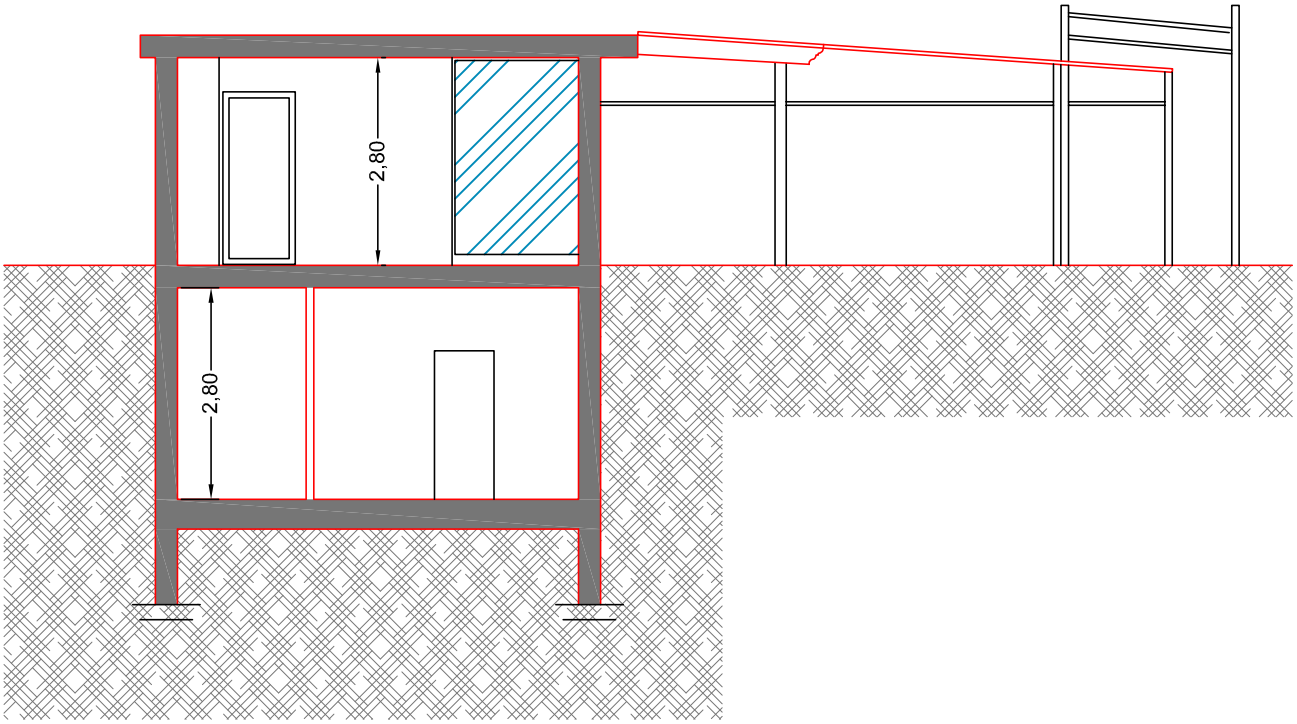

SEZIONE A - A'