COMUNE DI AGROPOLI

PROVINCIA DI SALERNO

Segnalazione Certificata di Inizio Attività

(art. 22, D.P.R. 6 giugno 2001, n. 380 - art. 7, D.P.R. 7 settembre 2010, n. 160)

OGGETTO:

ACCERTAMENTO DI COMPATIBILITÀ PAESAGGISTICA ART. 167 DEL D.LGS 42/2004, PER L'INSTALLAZIONE DI DUE CANNE FUMARIE E INSEGNA LUMINOSA AL LOCALE COMMERCIALE SITO IN VIA BELVEDERE DEL COMUNE AGROPOLI

COMMITTENTE:

Sig. Volpe Antonio, nato ad Agropoli (SA) il 18/06/1985

IL TECNICO:


GEOM. MAUTONE GABRIELE

DISEGNO: PIANTE, PROSPETTI E SEZIONI (progetto)

TAV. 4


scala: 1:100

PIANO SOTTOSTRADA

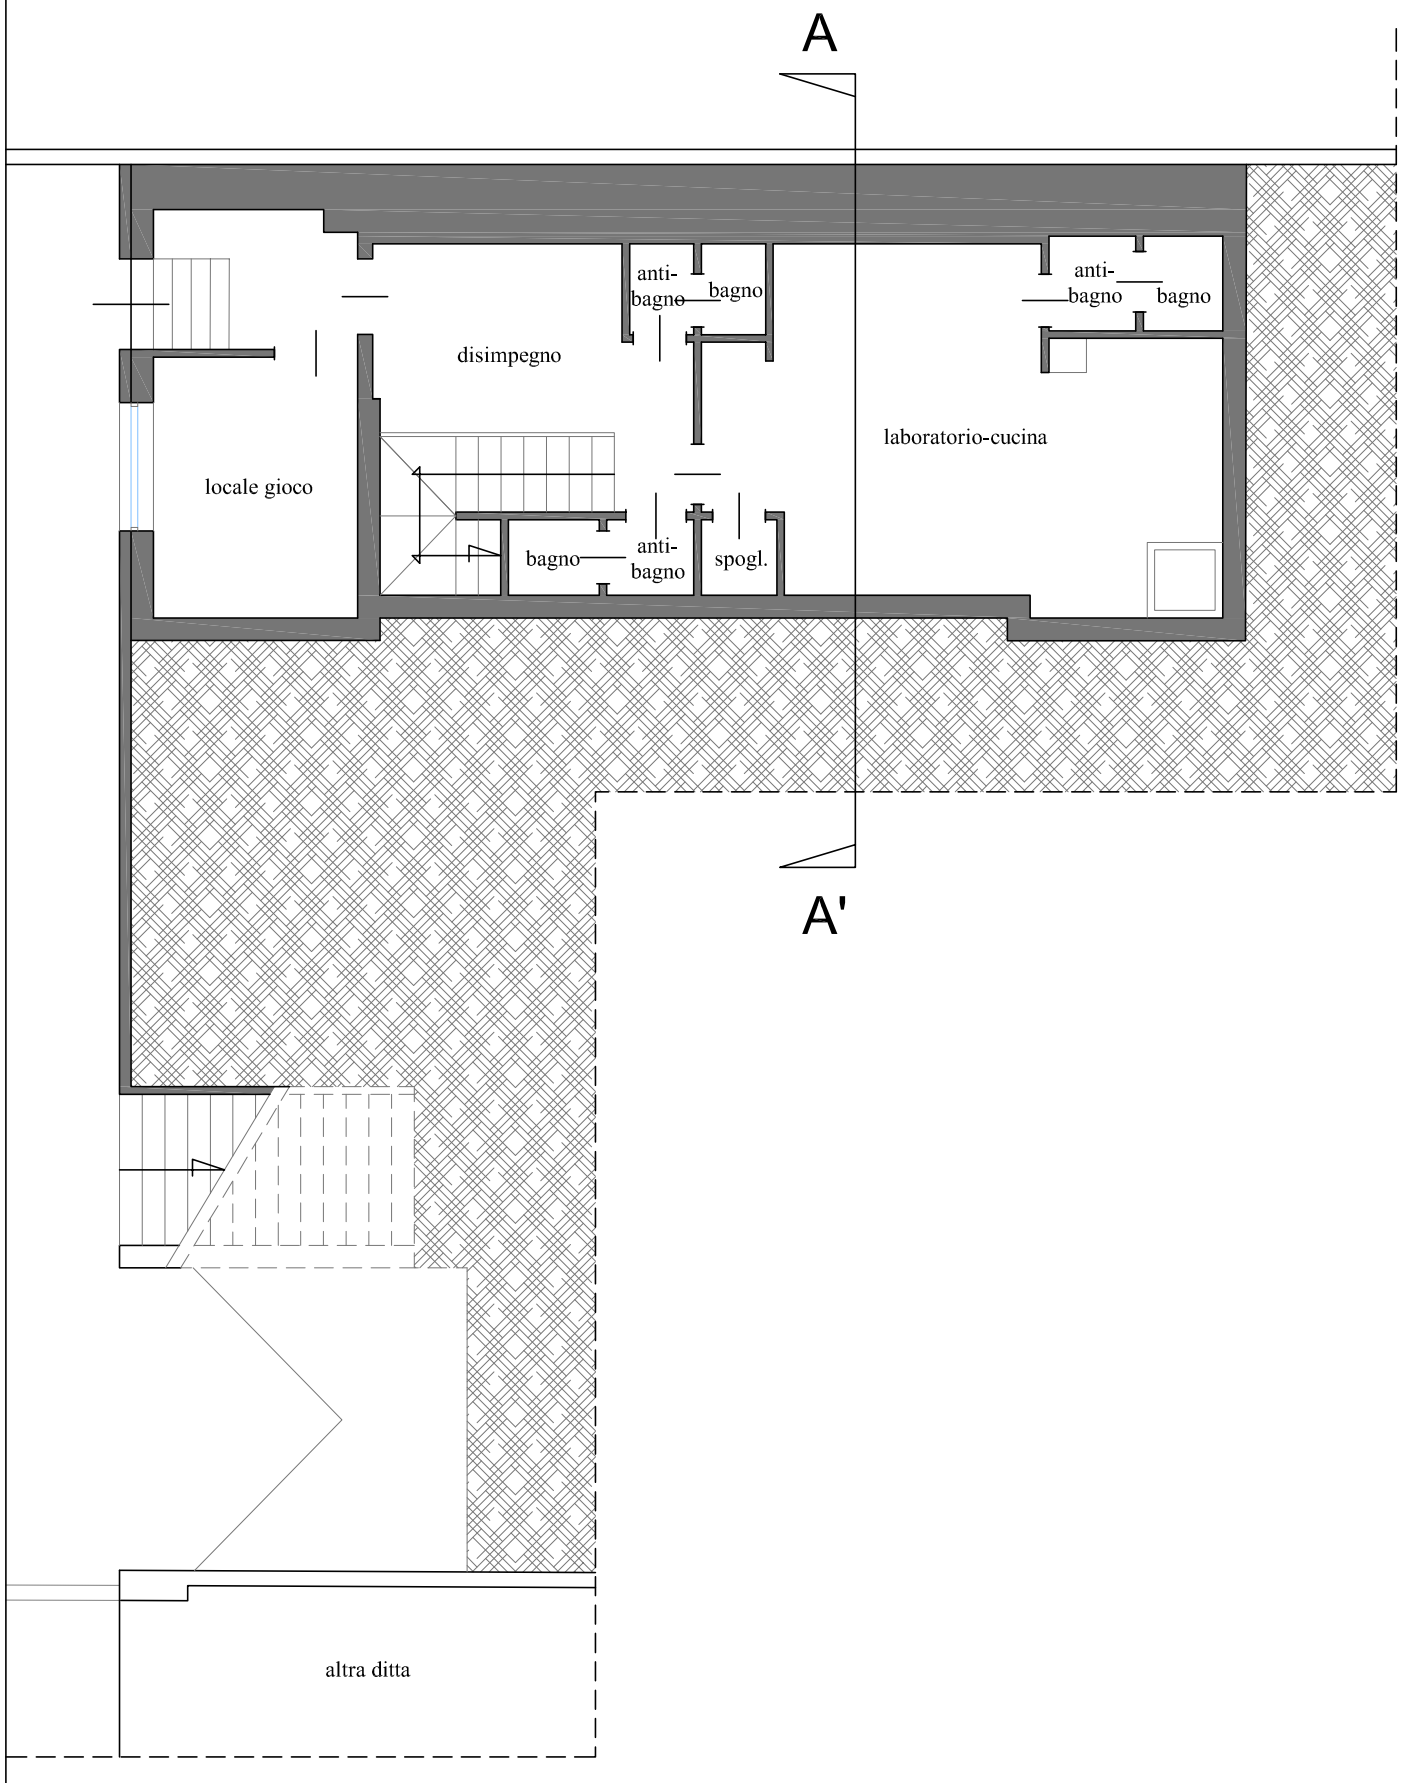



PIANO TERRA

Planimetria Piano Terra

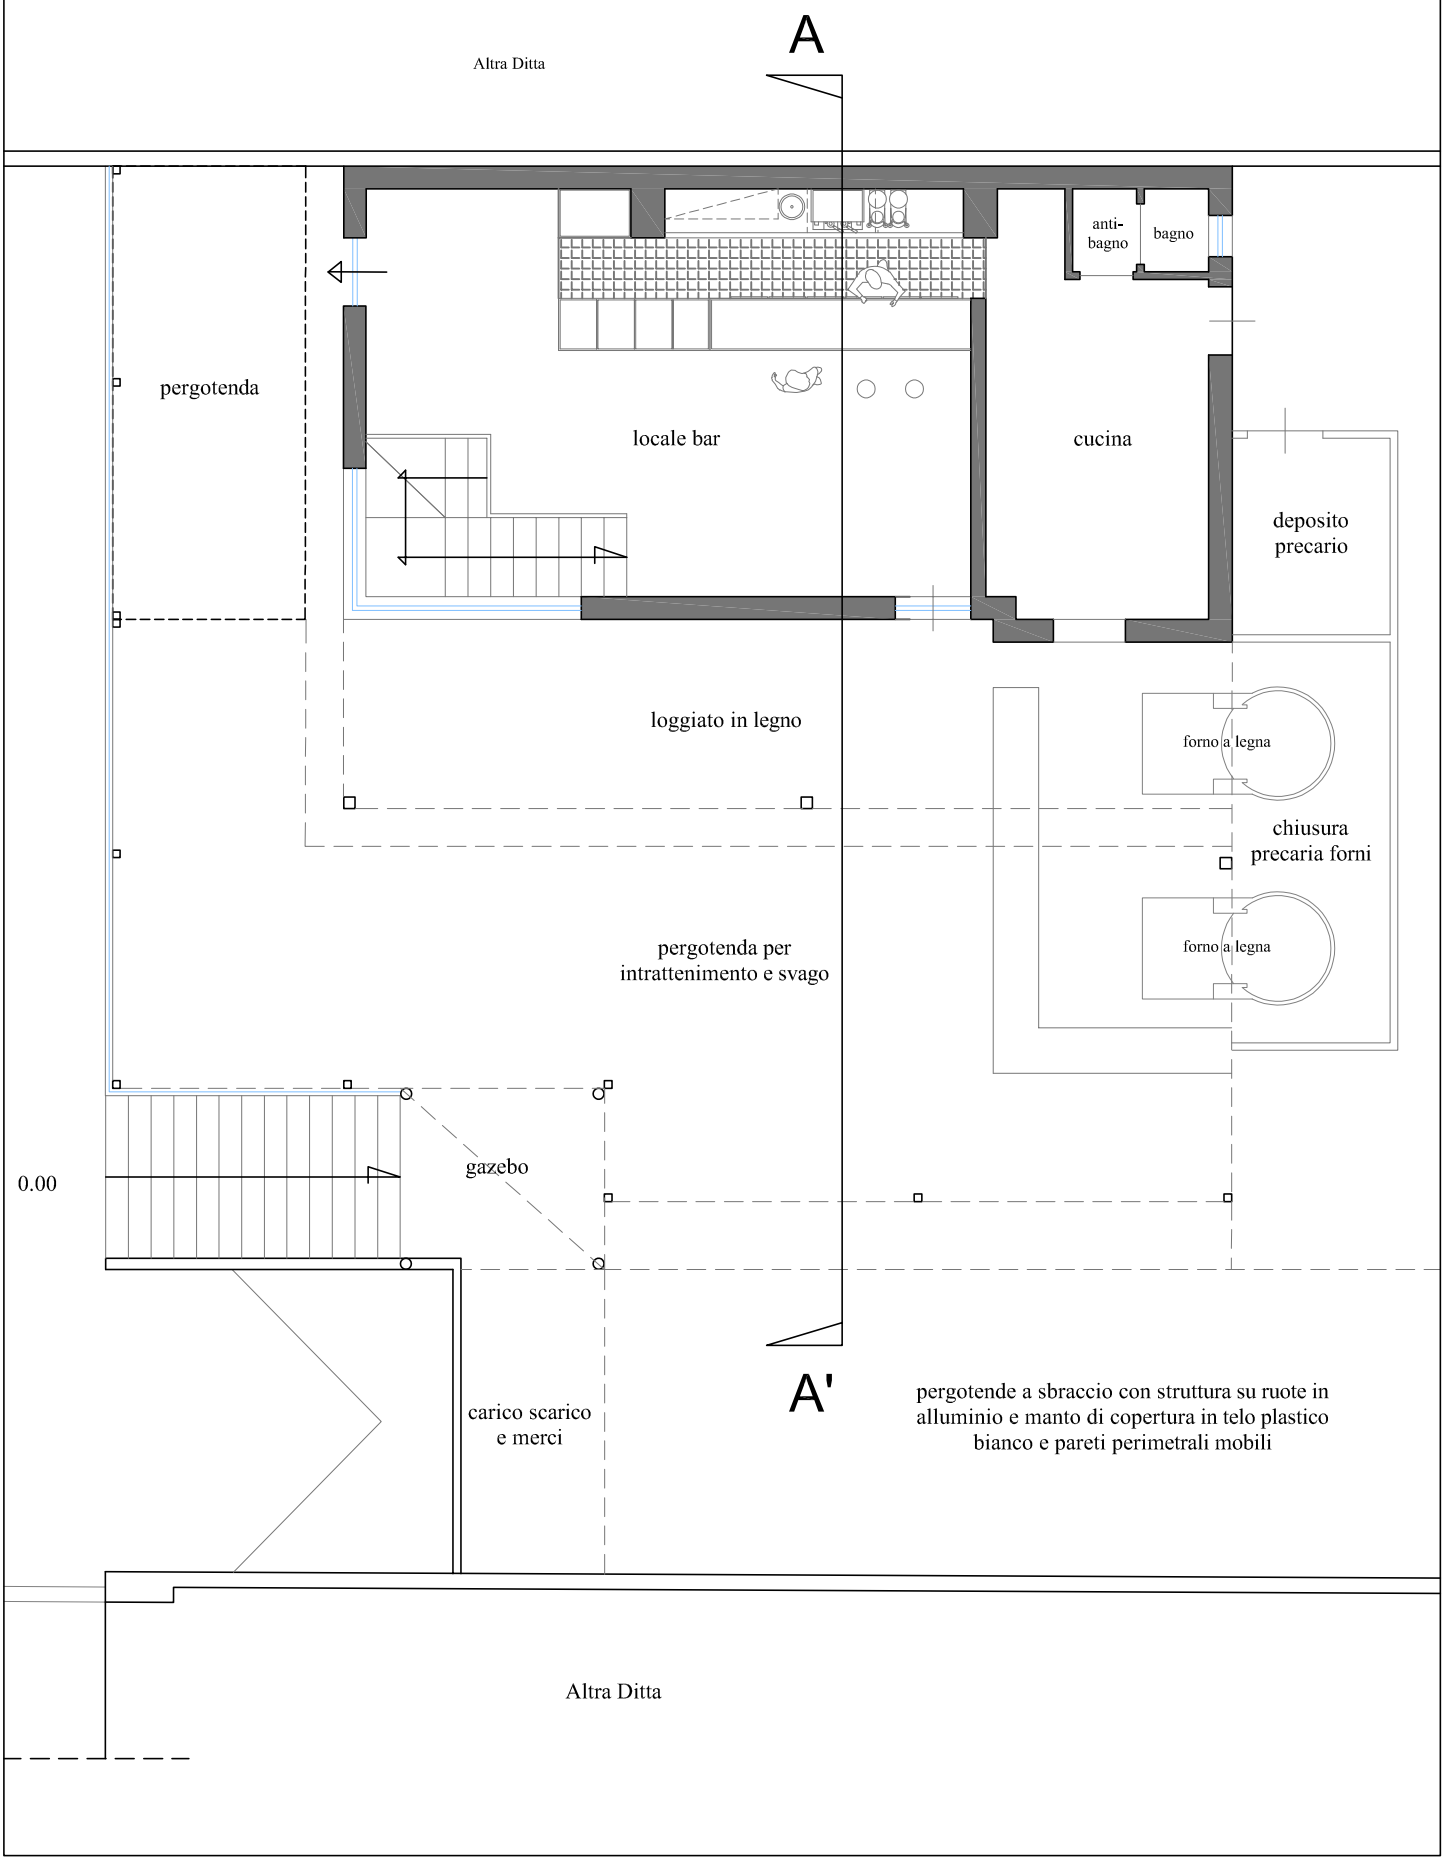


PIANTA COPERTURA

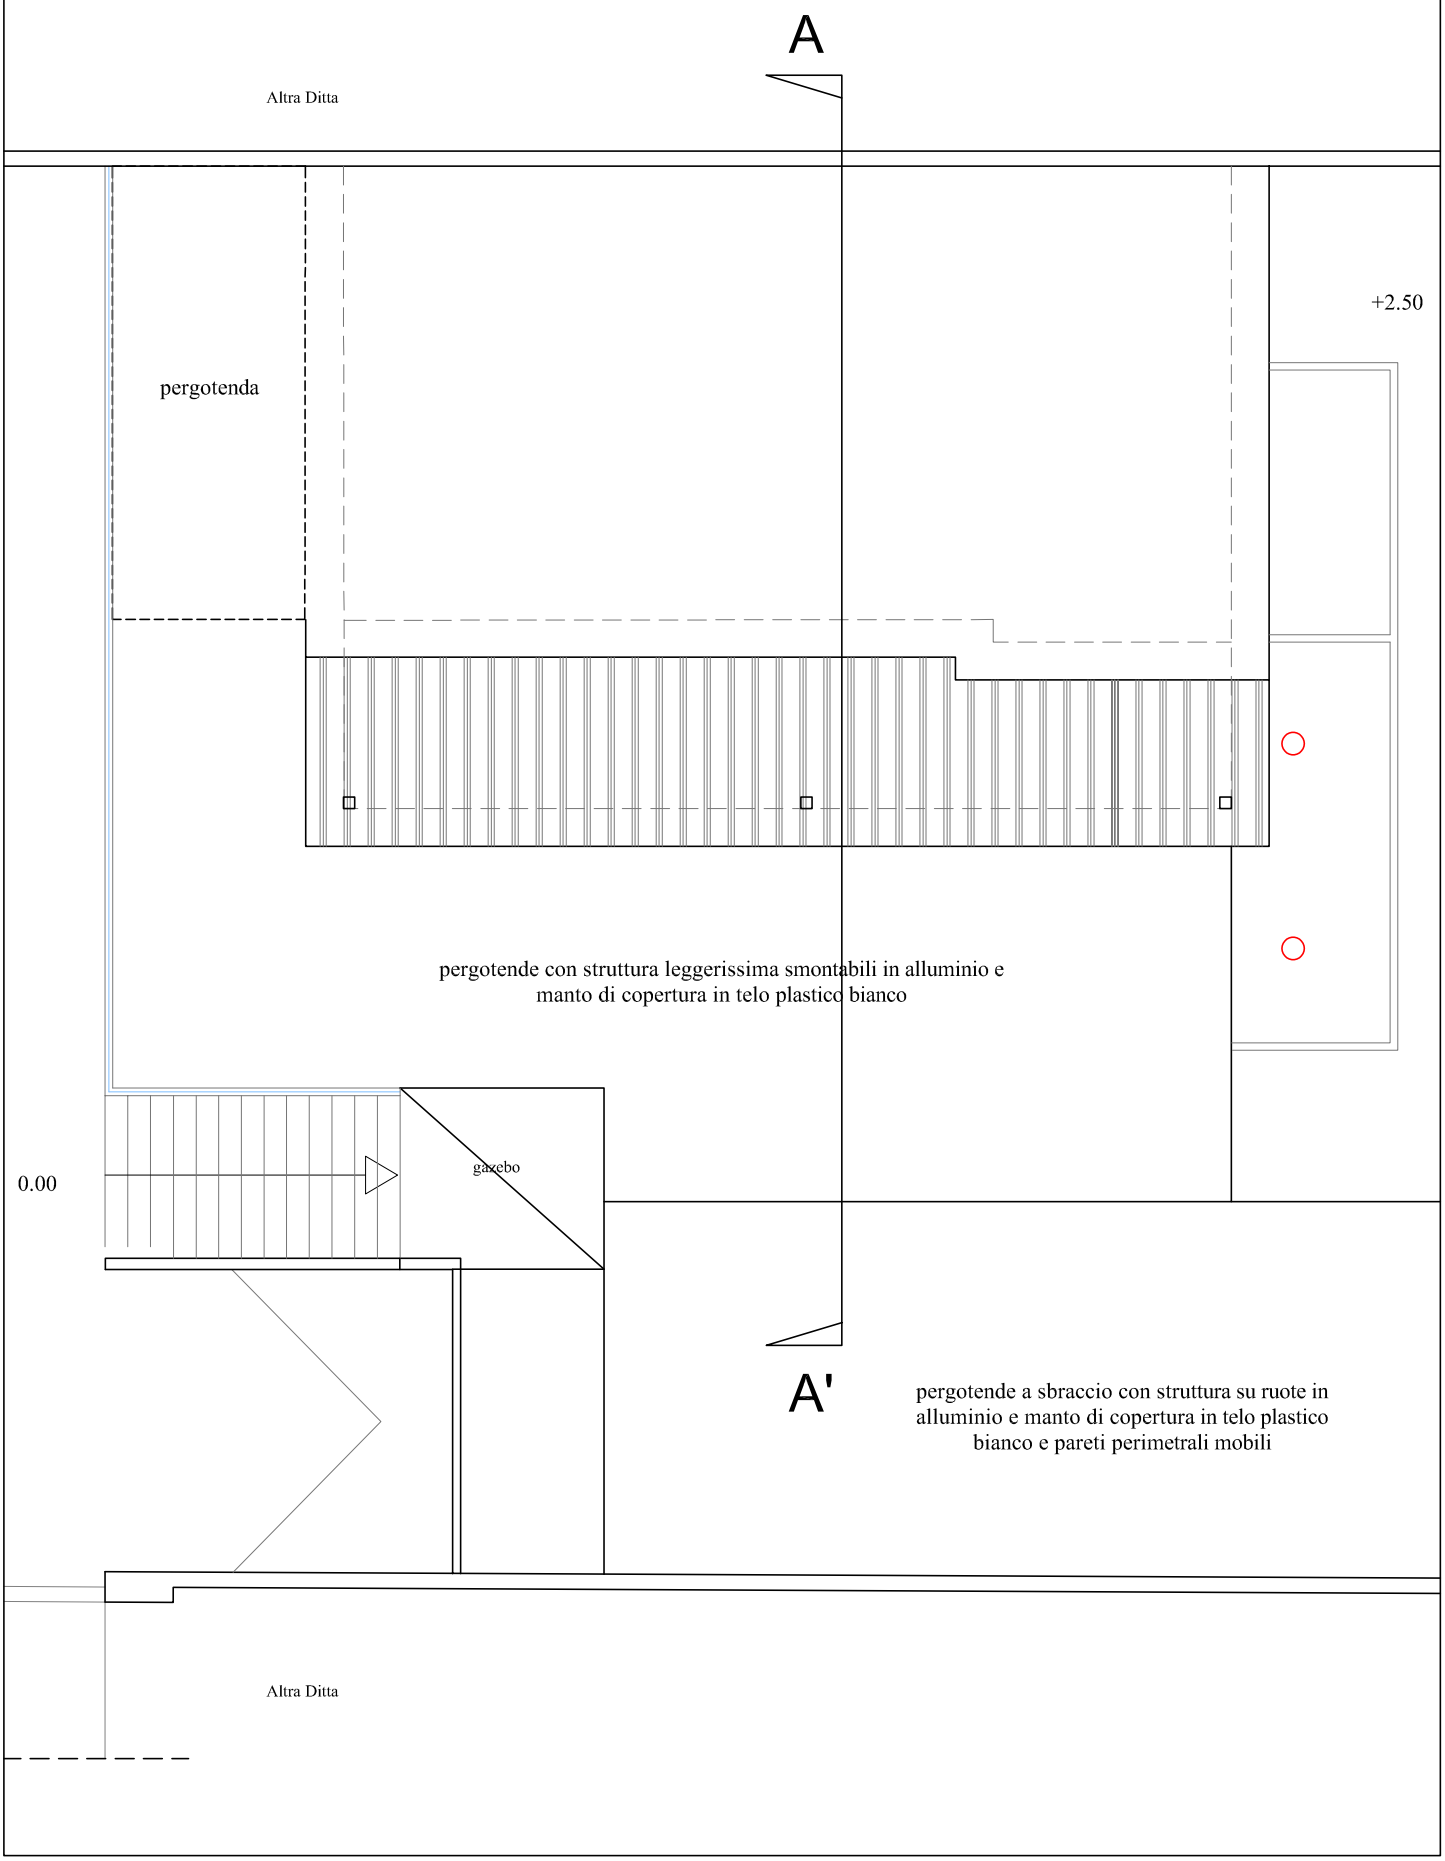


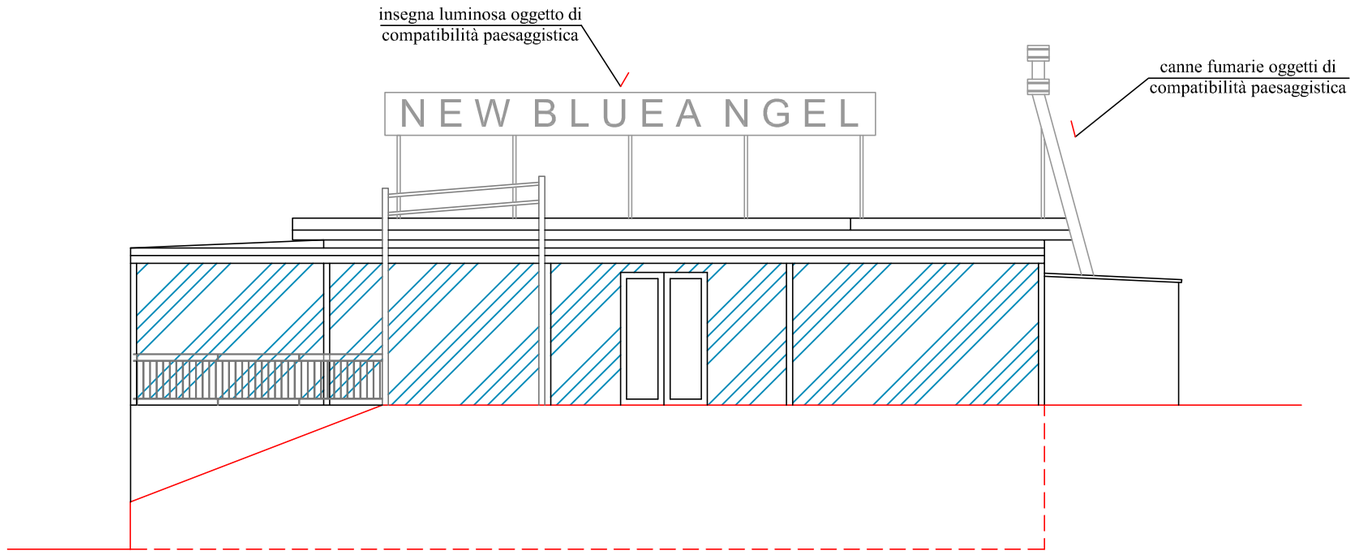


PROSPETTO SUD

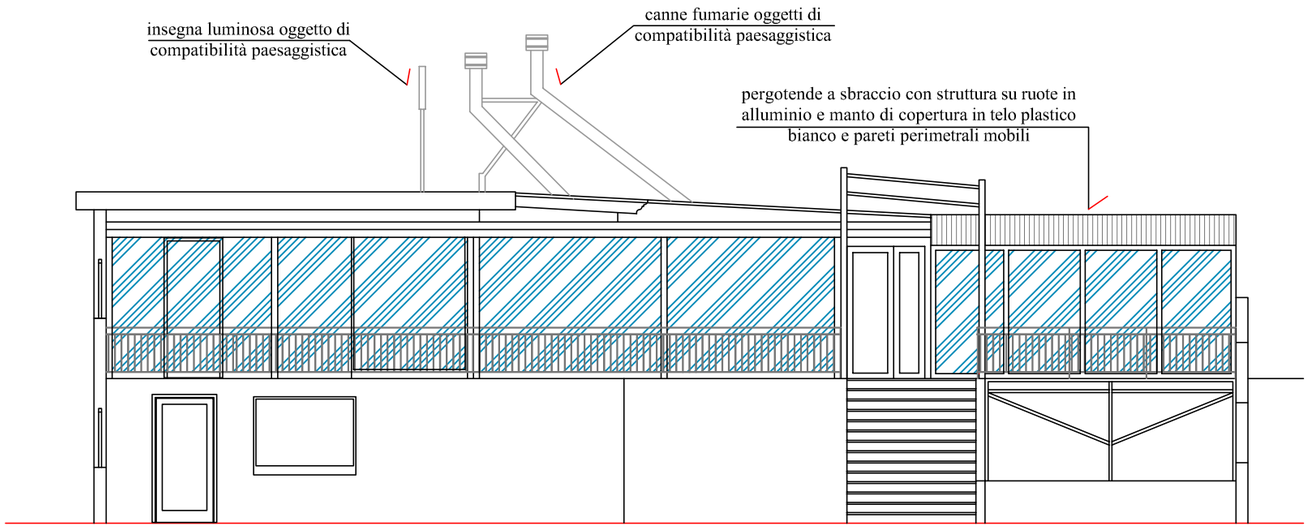

PROSPETTO OVEST

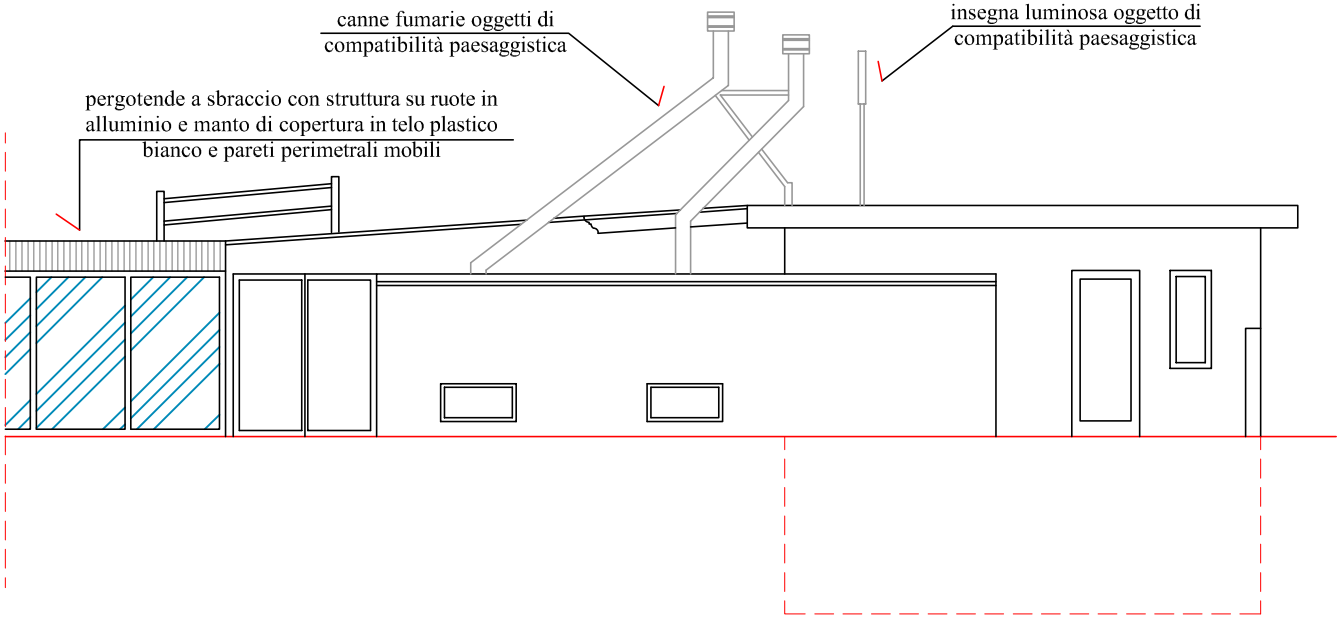

PROSPETTO EST

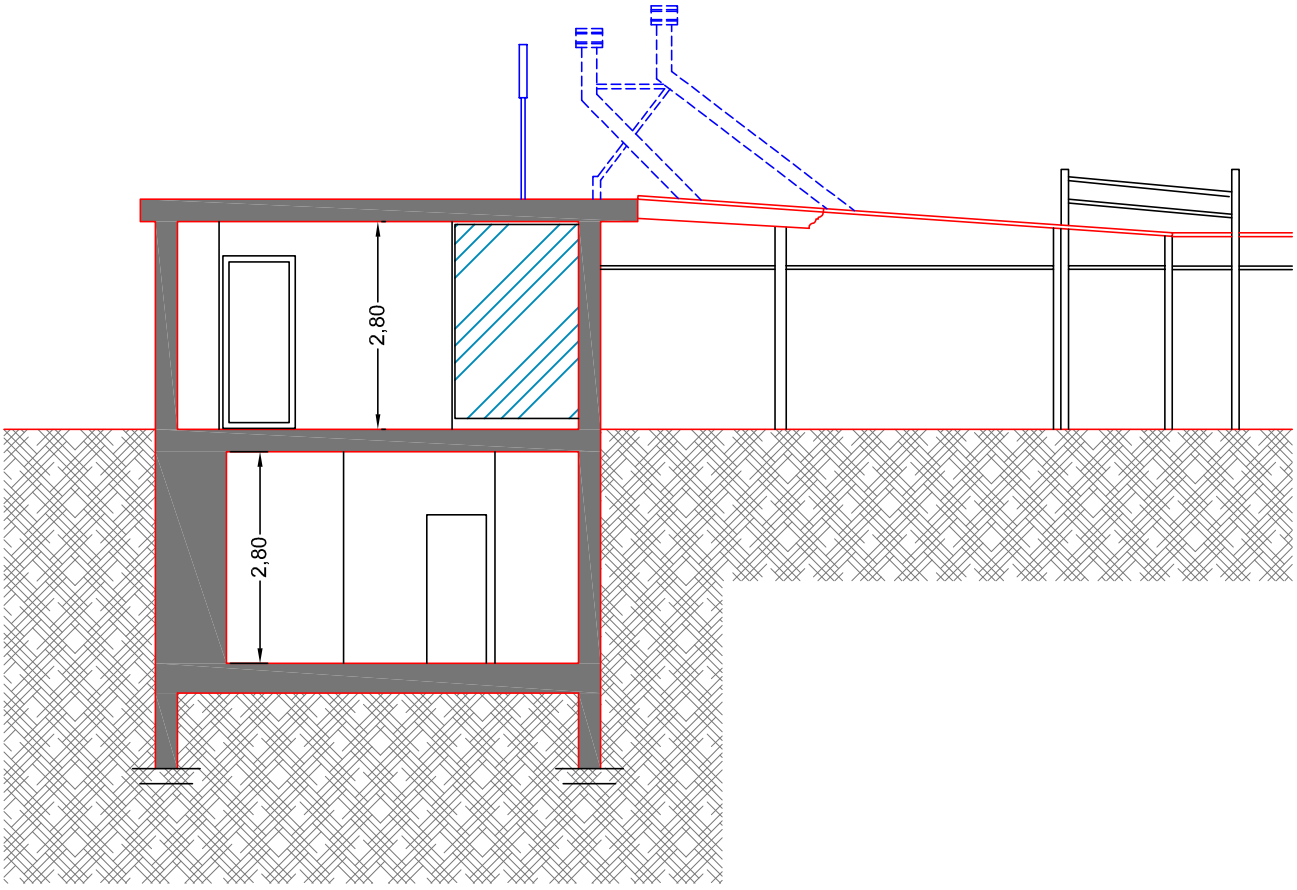

SEZIONE A - A'