COMUNE DI AGROPOLI

PROVINCIA DI SALERNO

Segnalazione Certificata di Inizio Attività

(art. 22, D.P.R. 6 giugno 2001, n. 380 - art. 7, D.P.R. 7 settembre 2010, n. 160)

OGGETTO:

ACCERTAMENTO DI COMPATIBILITÀ PAESAGGISTICA ART. 167 DEL D.LGS 42/2004, PER L'INSTALLAZIONE DI DUE CANNE FUMARIE E INSEGNA LUMINOSA AL LOCALE COMMERCIALE SITO IN VIA BELVEDERE DEL COMUNE AGROPOLI

COMMITTENTE:

Sig. Volpe Antonio, nato ad Agropoli (SA) il 18/06/1985

IL TECNICO:

GEOM. MAUTONE GABRIELE

DISEGNO: INQUADRAMENTI TERRITORIALI

TAV. 2


scala: 1:25000 1:5000 1:1000

COROGRAFIA
SCALA 1:25000




Estratto PUC – zona B4

COMUNE DI AGROPOLI

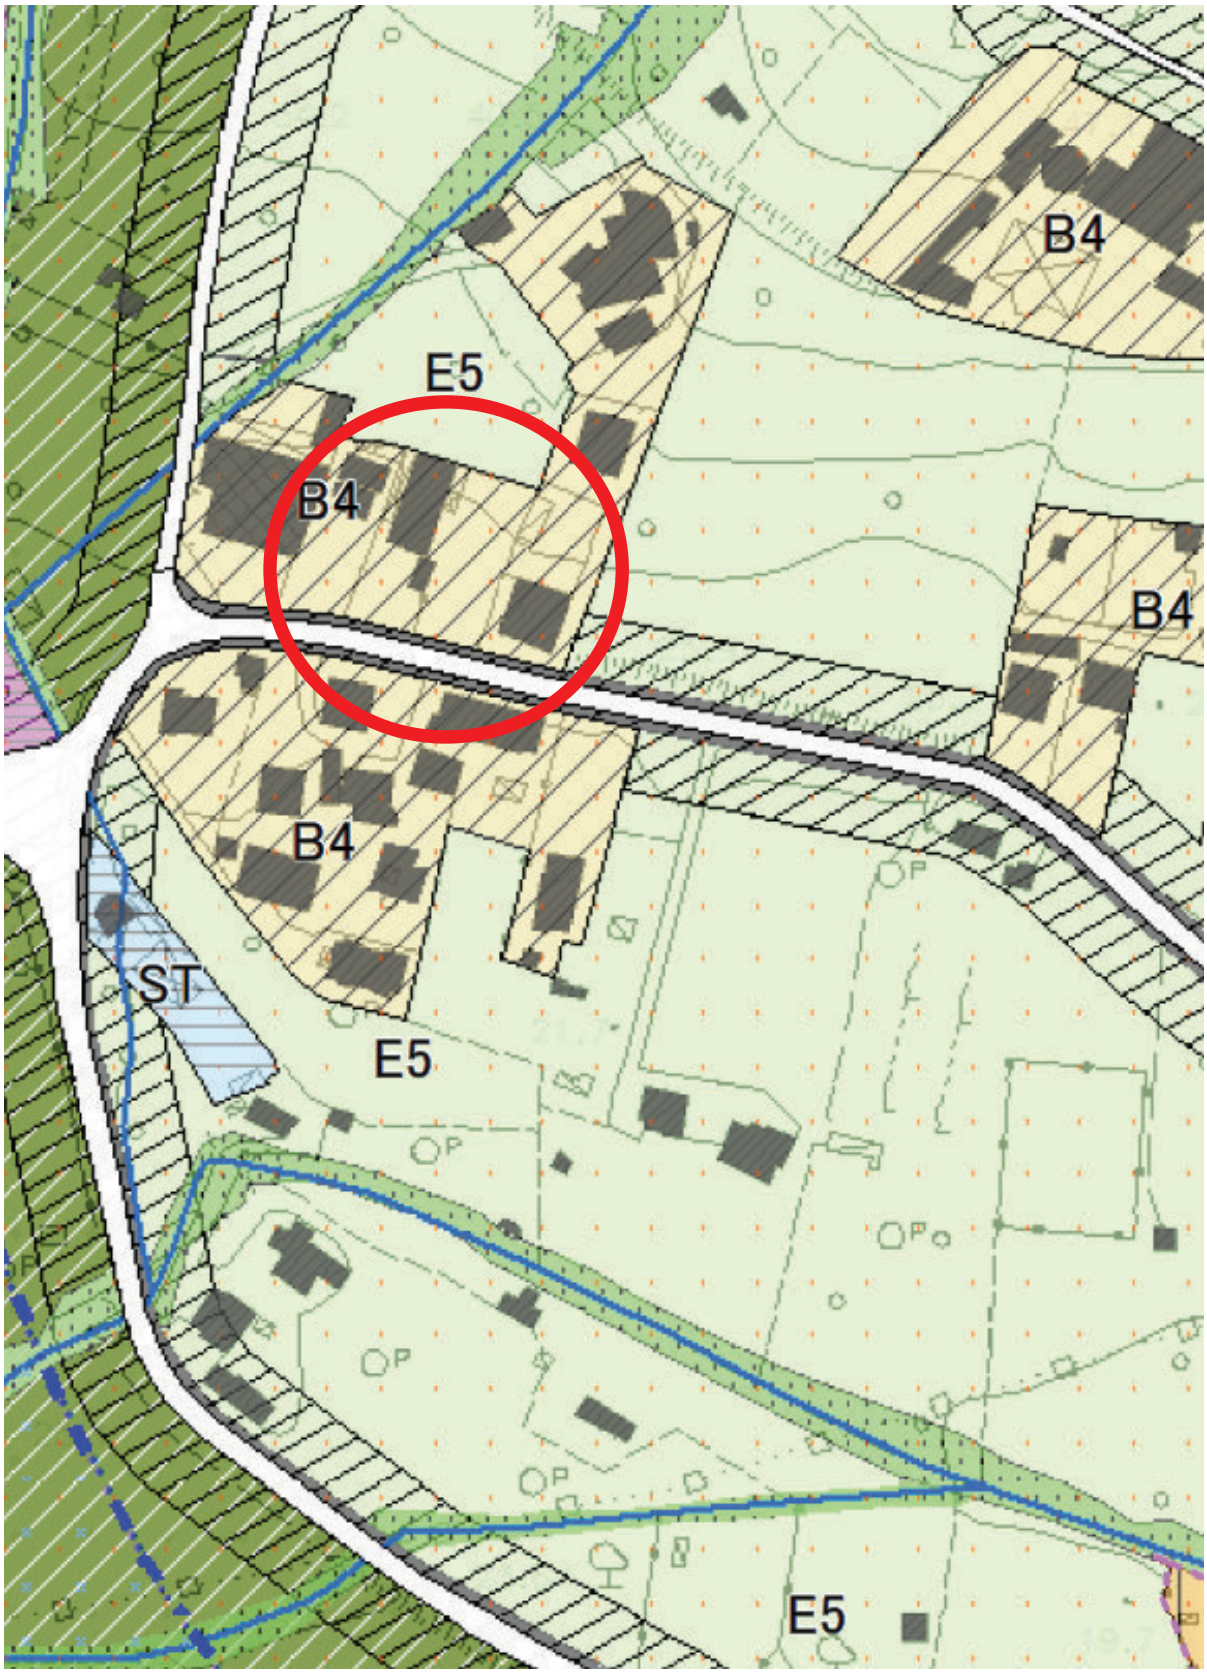

AEROFOTOGRAMMETRIA
SCALA 1:5000

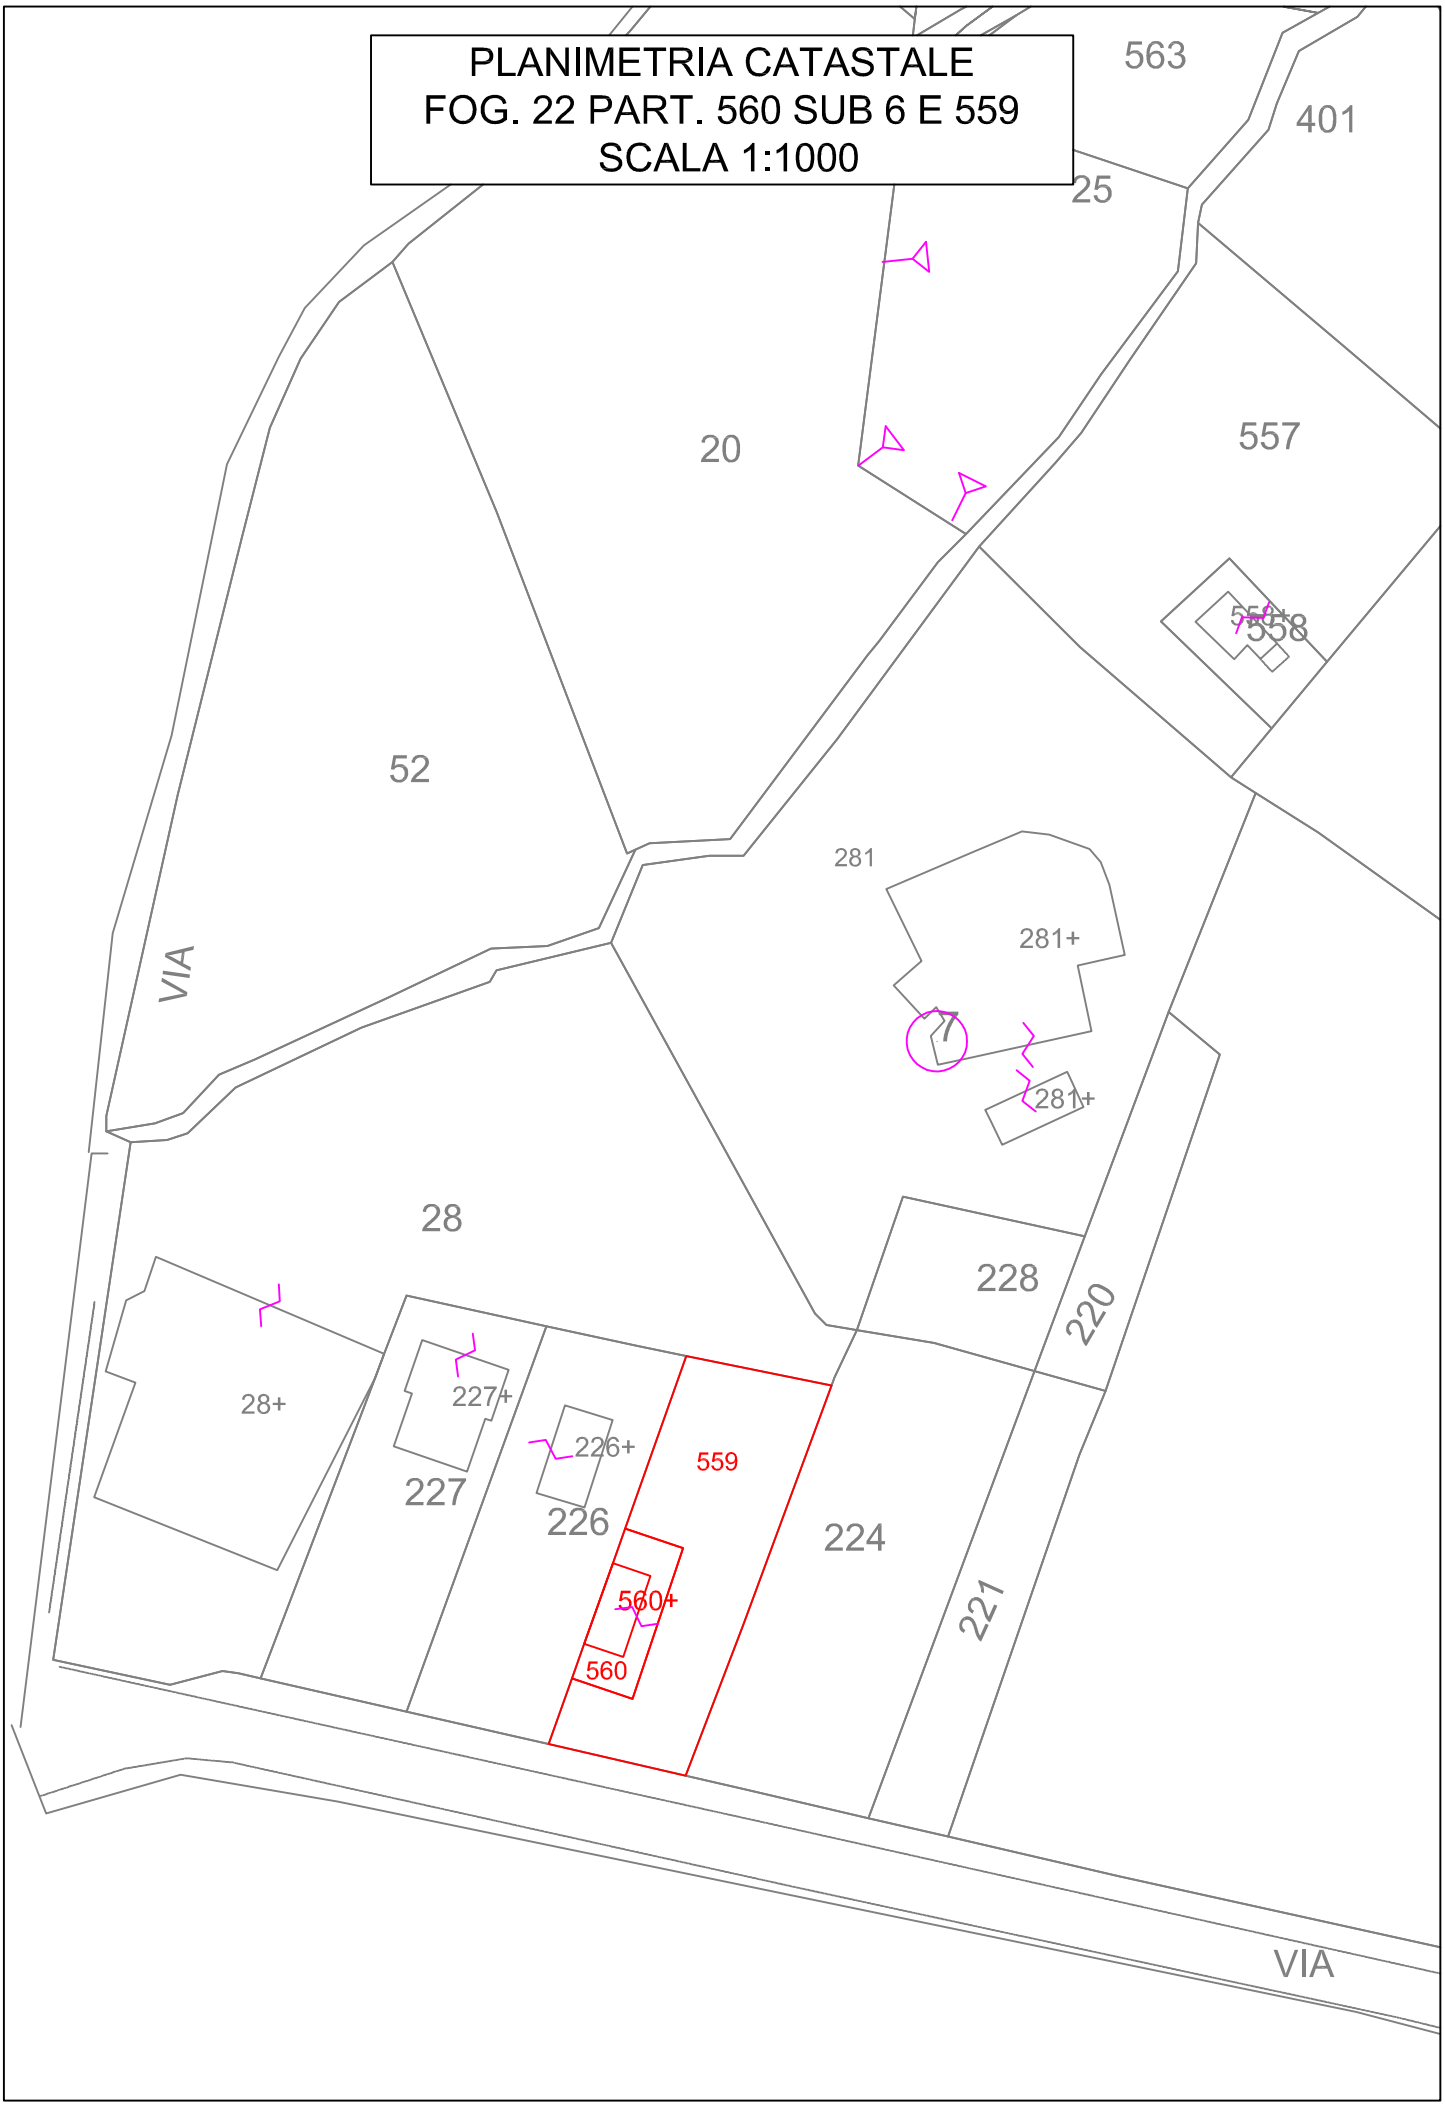


PLANIMETRIA CATASTALE
FOG. 22 PART. 560 SUB 6 E 559
SCALA 1:1000
563
401
25
20
557
558
550+
52
281
281+
281+
VIA
28
228
220
28+
227+
227
226+
226
559
224
560+
560
221
VIA