studio tecnico geom. GERARDO RUSSO & ing. FELICE RUSSO
via Marco Polo 34, Agropoli (SA) tel e fax 0974/825461

COMUNE DI AGROPOLI
provincia di Salerno

E
Comune di Agropoli
Protocollo N.0022073/2026 del 02/07/2026

OGGETTO: SEGNALAZIONE CERTIFICATA DI INIZIO ATTIVITÀ ALTERNATIVA AL P.d.C. INERENTE IL PROGETTO PER IL RECUPERO ABITATIVO E L'ADEGUAMENTO IGIENICO-SANITARIO, DI UN SOTTOTETTO ESISTENTE, UBICATO AL PRIMO PIANO, E OPERE DI MANUTENZIONE STRAORDINARIA AL PIANO TERRA DA ESEGUIRSI ALLE U.I. PARTE DELLA MAGGIORE CONSISTENZA DEL FABBRICATO SITO IN VIA TORRETTA DEL COMUNE DI AGROPOLI, OPERE RIENTRANTI NEI LAVORI PREVISTI DALLA L.R. N° 5 DEL 29/04/2024, D.P.R. 380/2001, D.P.R. 31/2017 E S.M.I.

- Tavola 2

- Piante	Sc. 1:100
- Sezione	Sc. 1:100
- Prospetti	Sc. 1:100

AGROPOLI, li' 20 Maggio 2026

COMMITTENTE


Rizzo Raffaele

IL TECNICO

GEOM. GERARDO RUSSO
ISCRIZ. 2835
COLLEGIO GEOMETRI SALERNO

Pianta Piano Terra


"ante-operam" sc. 1:100

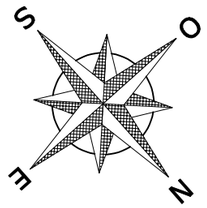

E
Comune di Agropoli
Protocollo N.0022073/2026 del 02/07/2026

Pianta Piano Primo


"ante-operam" sc. 1:100

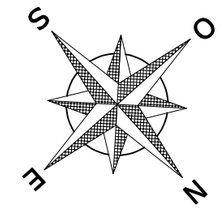

E
Comune di Agropoli
Protocollo N.0022073/2026 del 02/07/2026

Pianta Copertura


"ante-operam" sc. 1:100

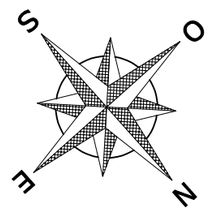

E
Comune di Agropoli
Protocollo N.0022073/2026 del 02/07/2026


Comune di Agropoli
Protocollo N.0022073/2026 del 02/07/2026
E

Pianta Piano Terra
"post-operam" sc. 1:100

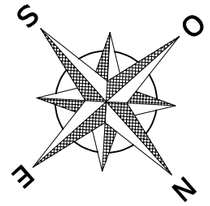

Pianta Piano Primo

"post-operam" sc. 1:100

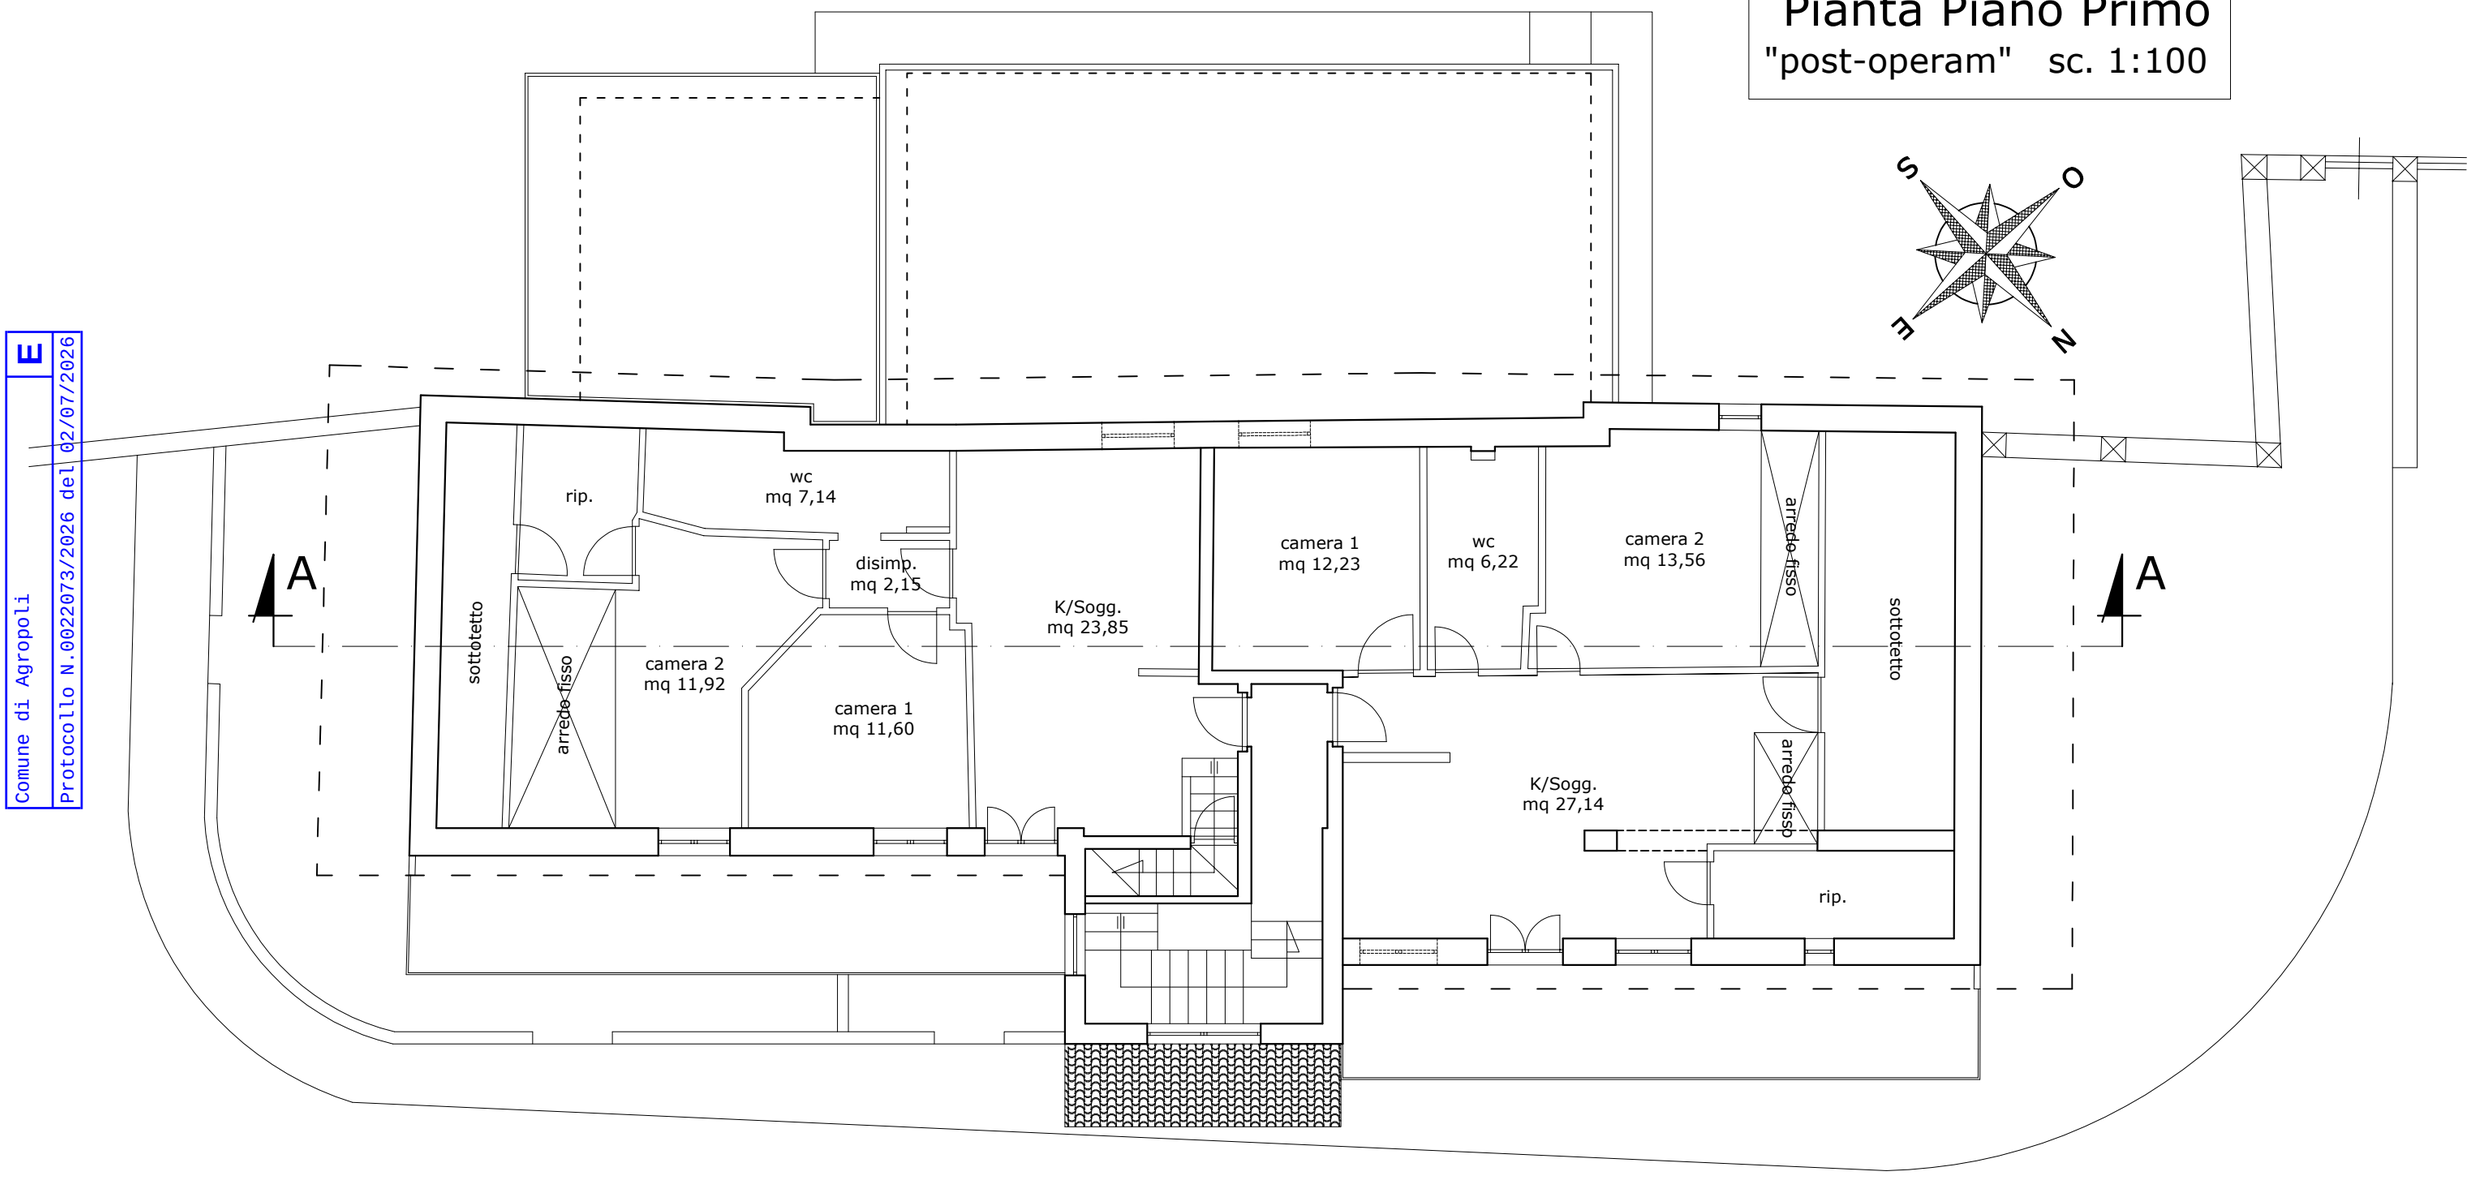


E
Comune di Agropoli
Protocollo N.0022073/2026 del 02/07/2026

E
Comune di Agropoli
Protocollo N.0022073/2026 del 02/07/2026

Pianta Copertura


"post-operam" sc. 1:100

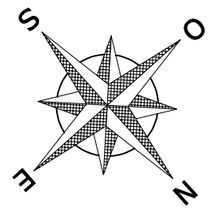

Comune di Agropoli
Protocollo N.0022073/2026 del 02/07/2026
E

Sezione A - A

"post-operam" sc. 1:100

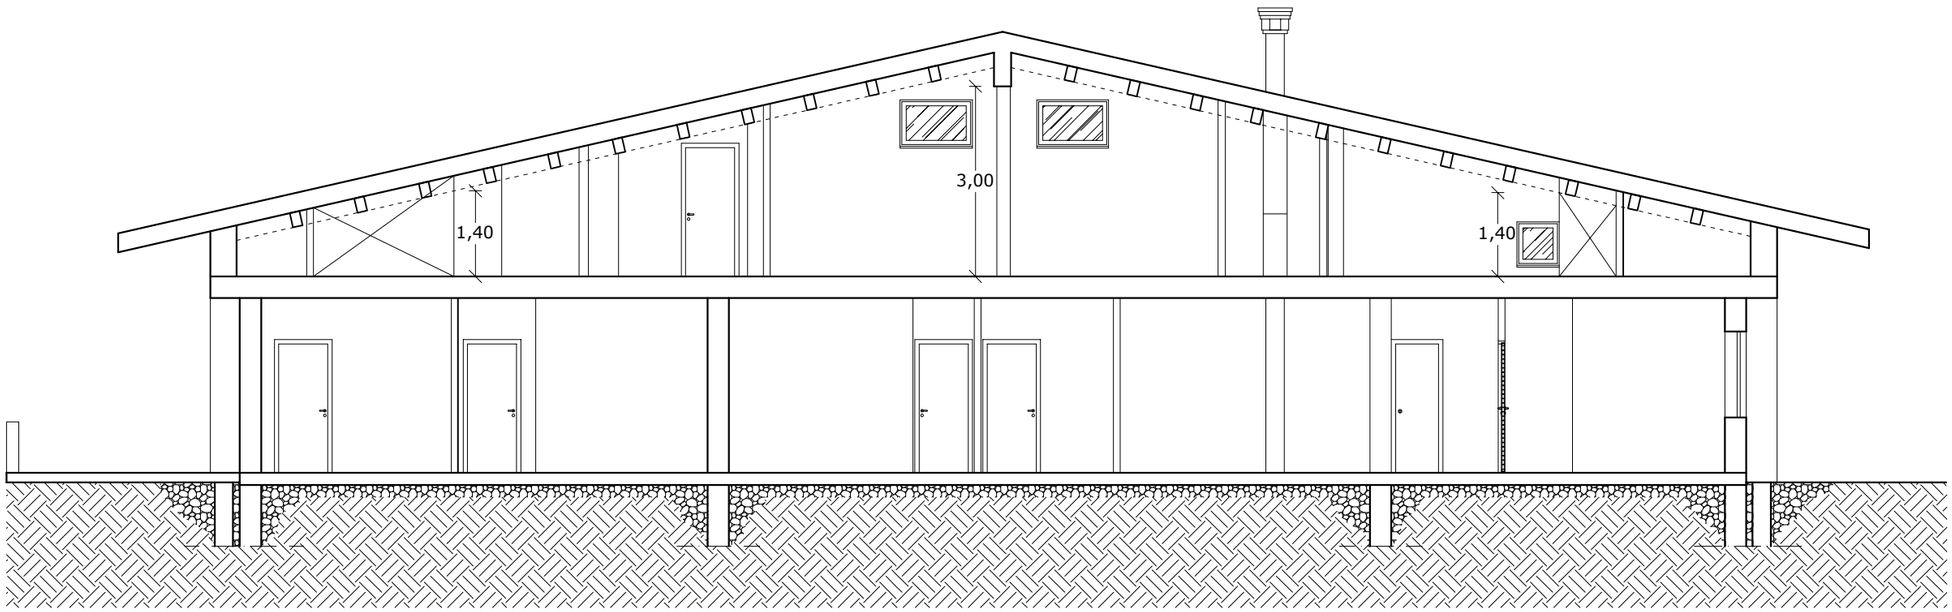

Comune di Agropoli | E
Protocollo N.0022073/2026 del 02/07/2026

Prospetto Nord


"post-operam" sc. 1:100



Comune di Agropoli
E
Protocollo N.0022073/2026 del 02/07/2026

Prospetto Ovest

"post-operam" sc. 1:100

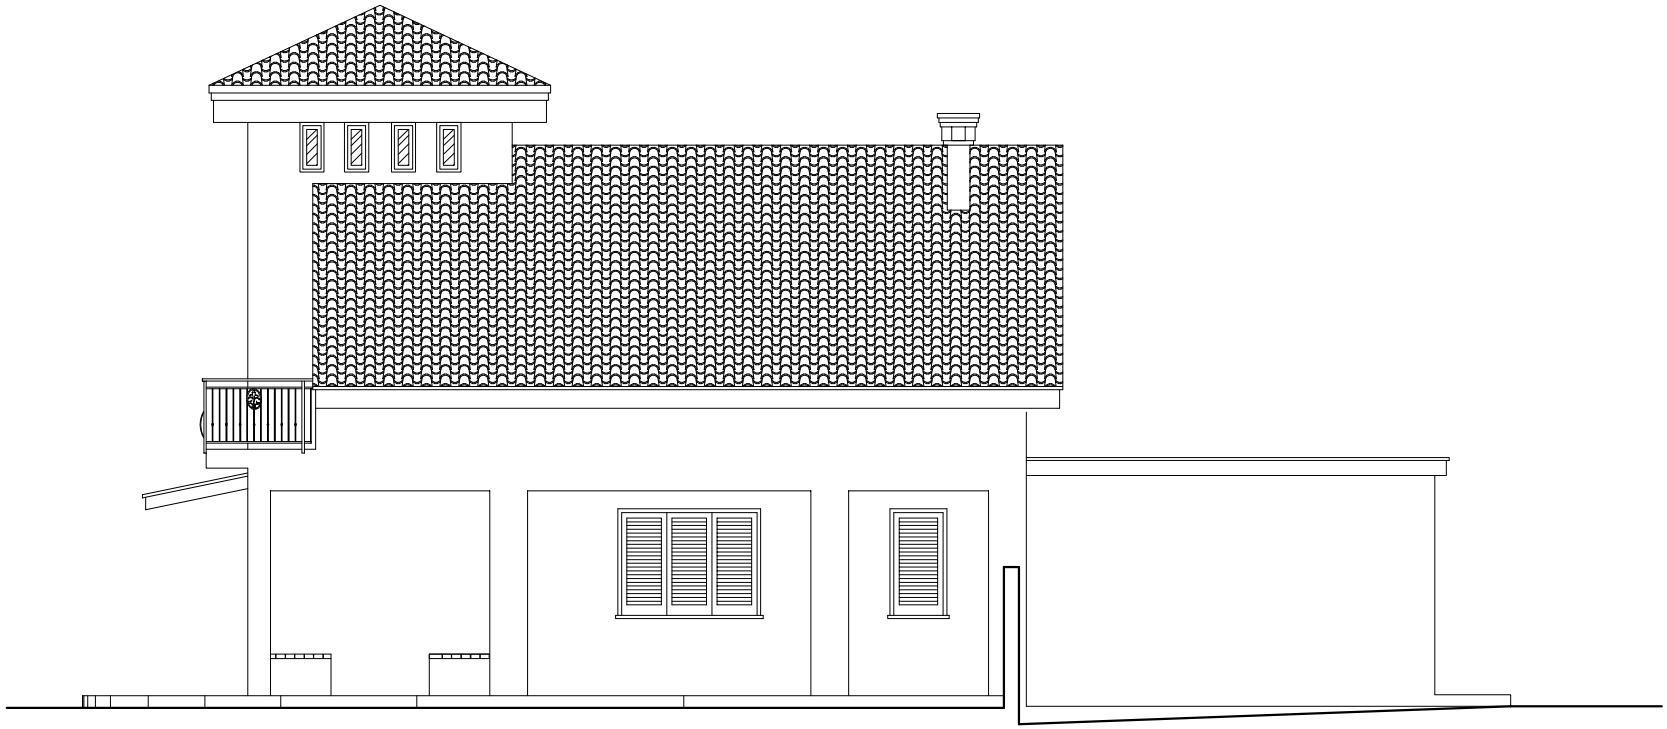

Comune di Agropoli
E
Protocollo N.0022073/2026 del 02/07/2026

Prospetto Est

"post-operam" sc. 1:100

