REGIONE CAMPANIA

COMUNE di AGROPOLI

Provincia di SALERNO

OGGETTO	Richiesta di Permesso di Costruire ai sensi dell'art 10 del D.P.R. 6 giugno 2001, n. 380 relativo a: "Lavori di: manutenzione straordinaria del fabbricato individuato al Catasto Fabbricati foglio 33, particella 484 sub 4 per ampliamento del piano interrato esistente e del portico al piano terra e realizzazione di un impianto fotovoltaico della potenza di picco 13,92 kWp dotato di accumulo avente capacità nominale 20 kWh, e realizzazione della recinzione ai fondi rustici individuati alle particelle Catasto Terreni foglio 33, particelle 483, 335, 521, 527. **Contratto di Filiera "ABRUZZO SOSTENIBILE MOLISE GREEN. LA FILIERA DELLASOSTENIBILITÀ - PROG N.168" PNRR M2C1I3.4"**
ELABORATO PD.12	PROGETTO DEFINITIVO Progetto - Prospetti

SCALA	NOME FILE	REV.	DATA

Progettazione
ing. Angelo Cafaro

ing. Angelo Cafaro
via Spinito Palazza - Sala Consilina - SA
angelo.cafaro@gmail.com - telf. 3516063273


ORDINE DEGLI INGEGNERI PROVINCIA DI SALERNO
INGEGNERE ANGELO CAFARO ALBO N. 3899

Committente
TEMPA DI ZOE' A R.L.

Prot.


PROSPETTO NORD

Scala 1:100

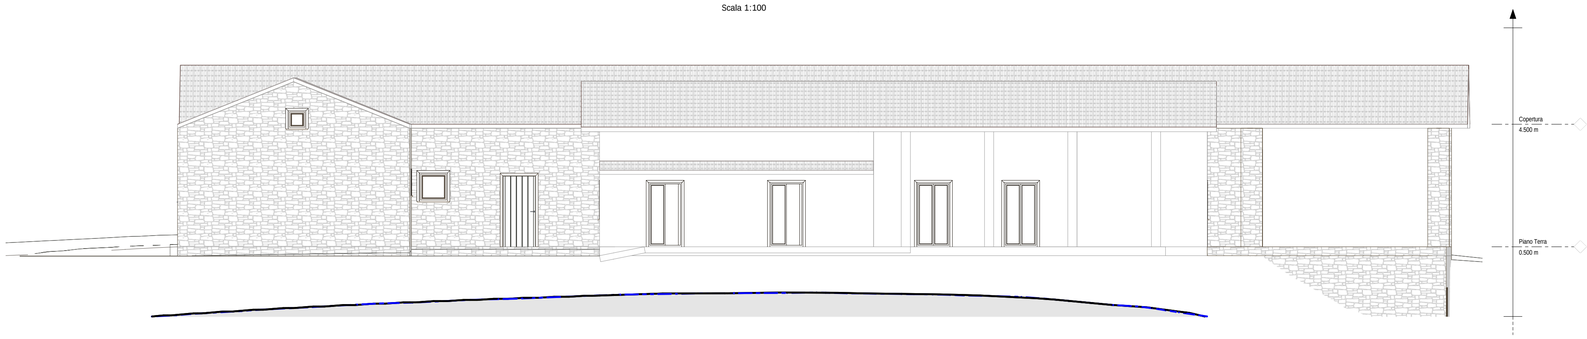

PROSPETTO OVEST


Scala 1:100

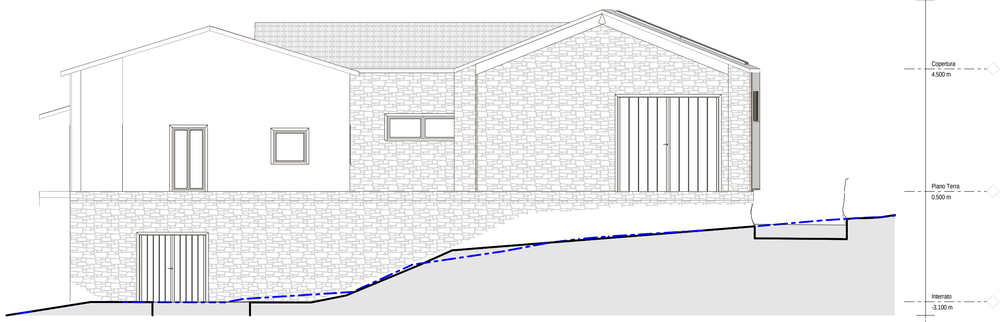

ORDINE DEGLI INGEGNERI
PROVINCIA DI PALERMO
INGEGNERE
ANGELO
CAFARO
ALBO N.
3899

PROSPETTO EST

Scala 1:100

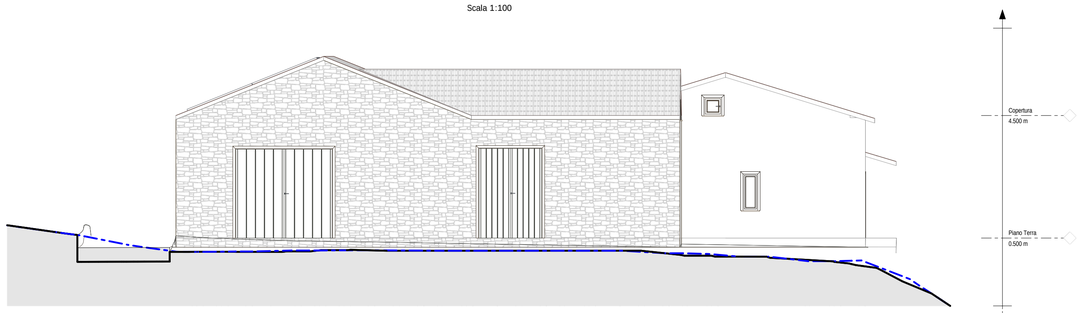

PROSPETTO SUD

Scala 1:100

