# REGIONE CAMPANIA

## COMUNE di AGROPOLI

### Provincia di SALERNO

| | |
|---|---|
| OGGETTO | Richiesta di Permesso di Costruire ai sensi dell'art 10 del D.P.R. 6 giugno 2001, n. 380 relativo a: "Lavori di: manutenzione straordinaria del fabbricato individuato al Catasto Fabbricati foglio 33, particella 484 sub 4 per ampliamento del piano interrato esistente e del portico al piano terra e realizzazione di un impianto fotovoltaico della potenza di picco 13,92 kWp dotato di accumulo avente capacità nominale 20 kWh, e realizzazione della recinzione ai fondi rustici individuati alle particelle Catasto Terreni foglio 33, particelle 483, 335, 521, 527.<br><br>**Contratto di Filiera "ABRUZZO SOSTENIBILE MOLISE GREEN. LA FILIERA DELLASOSTENIBILITÀ - PROG N.168" PNRR M2C1I3.4"** |
| ELABORATO<br>PD.09 | PROGETTO DEFINITIVO<br><br>Progetto - Planimetria 1:100 |

| SCALA | NOME FILE | REV. | DATA |
|---|---|---|---|
| | | | |


Progettazione
Ing. Angelo Cafaro

ORDINE DEGLI INGEGNERI PROVINCIA DI SALERNO
INGEGNERE ANGELO CAFARO ALBO N. 3899


ing. Angelo Cafaro
via Spinito Palazza - Sala Consilina - SA
angelo.cafaro@gmail.com - telf. 3516063273


Committente
*TEMPA DI ZOE' A R.L.*

Prot.

# PLANIMETRIA PROGETTO

Scala 1:100

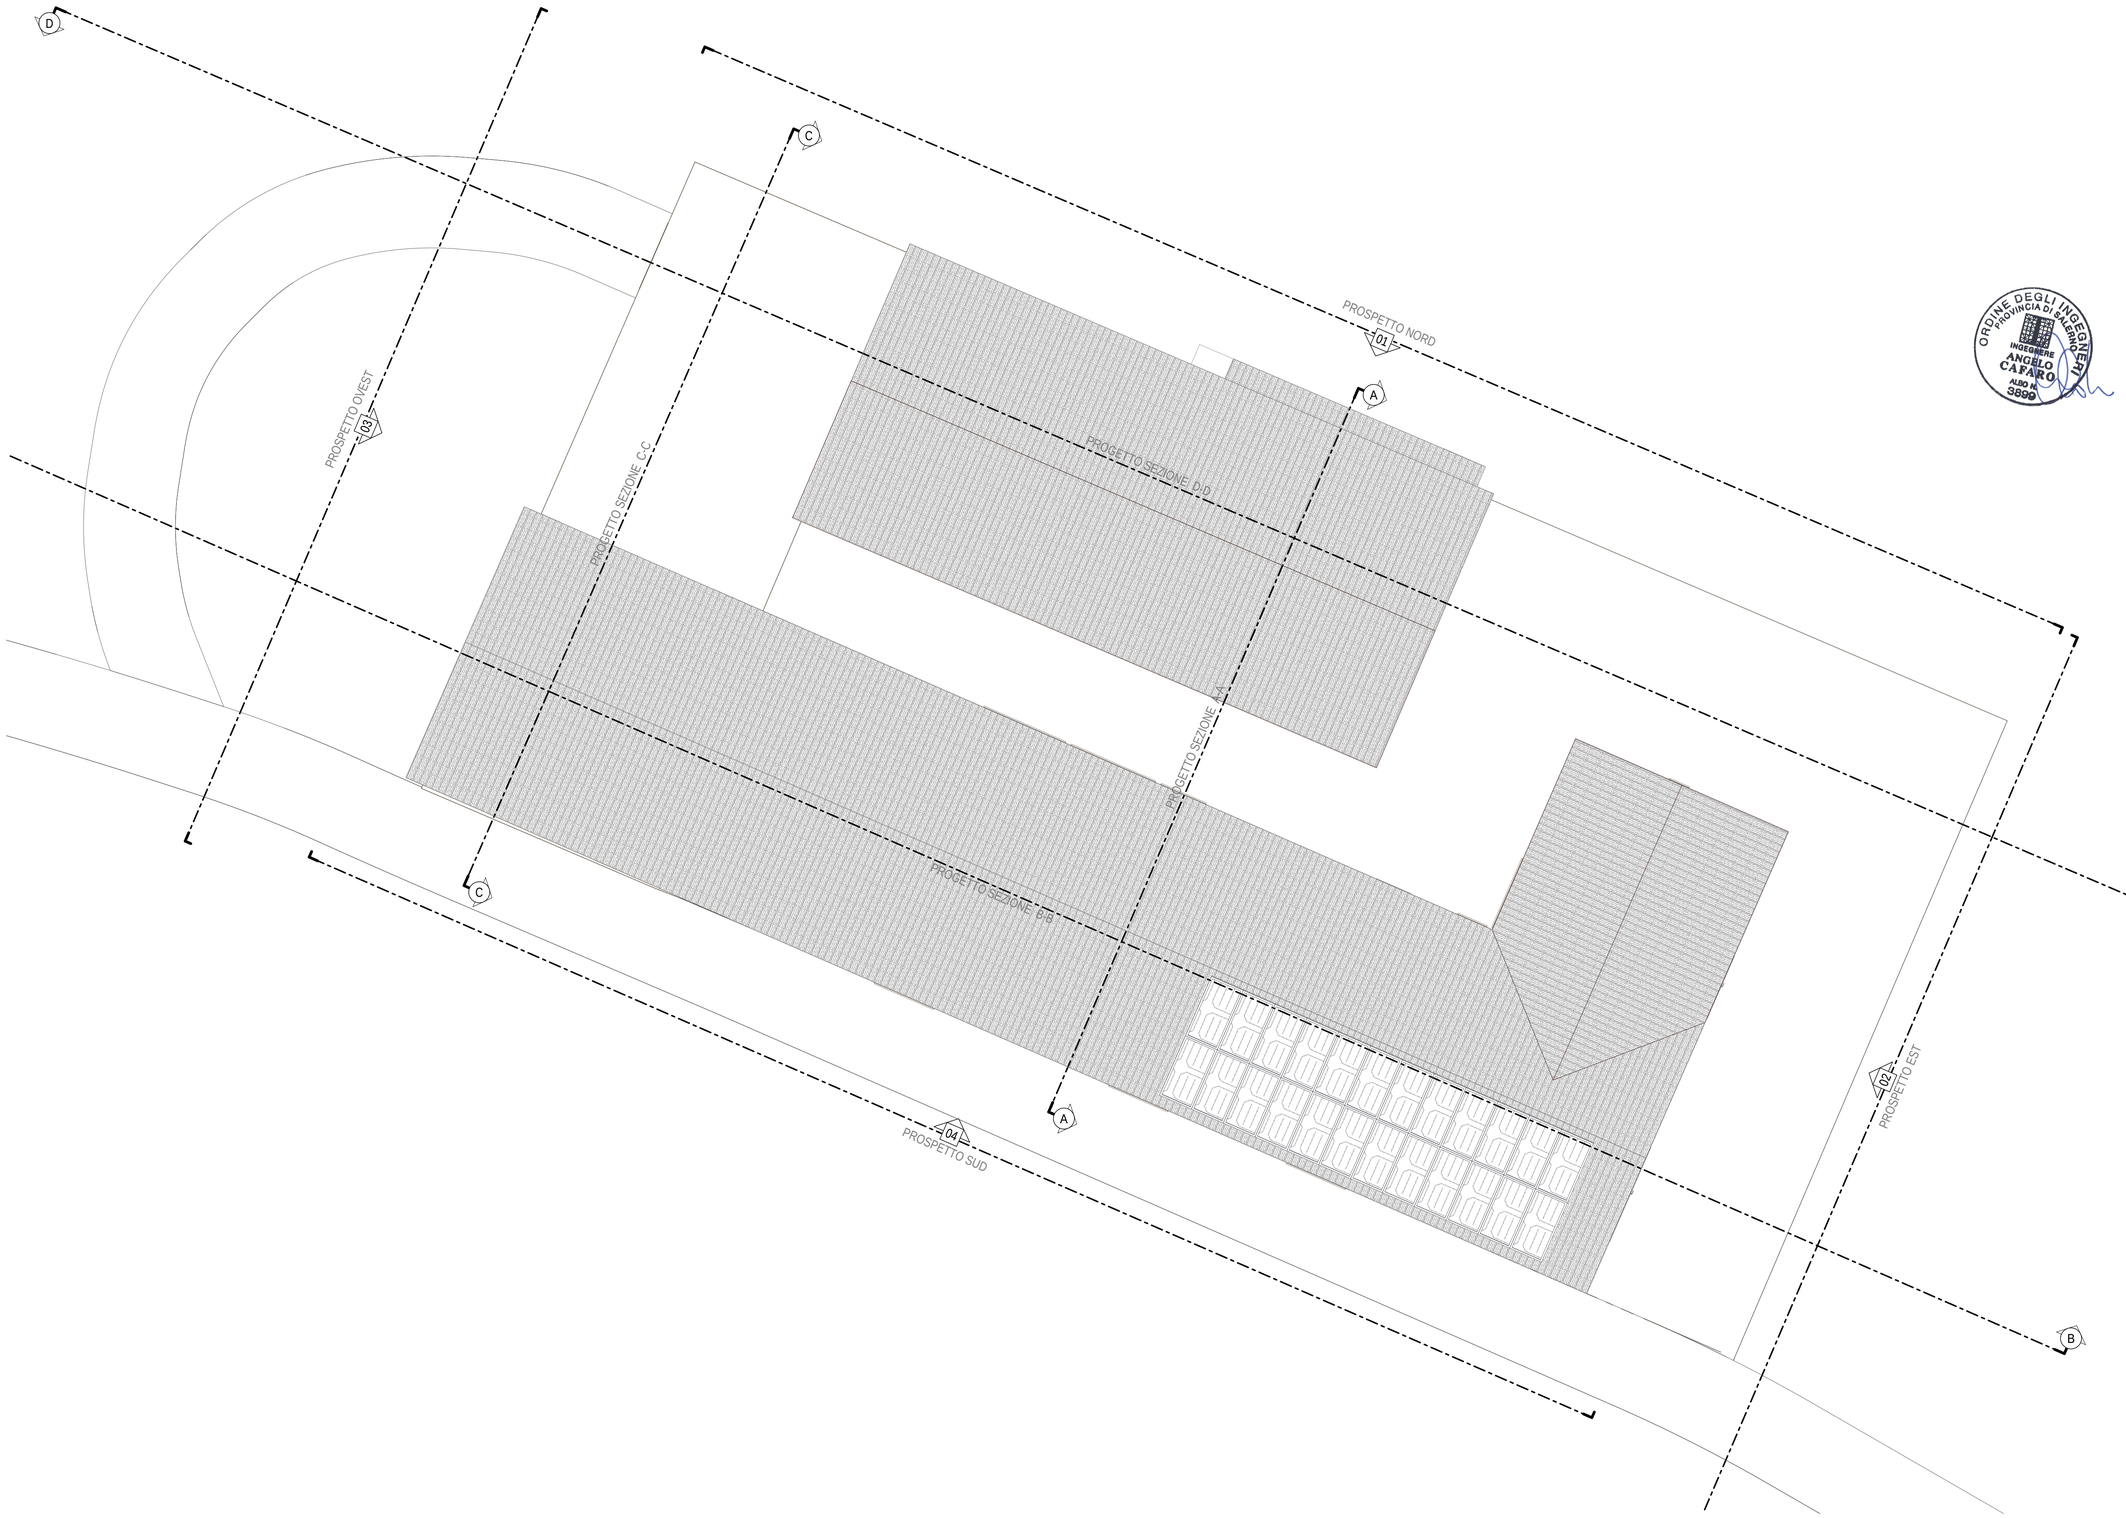


ORDINE DEGLI INGEGNERI
PROVINCIA DI SALERNO
INGEGNERE
ANGELO
CAFARO
ALBO N.
3899