
Copyright

rilievo con foglio di impianto

particelle catastali

rilievo lotto comparto

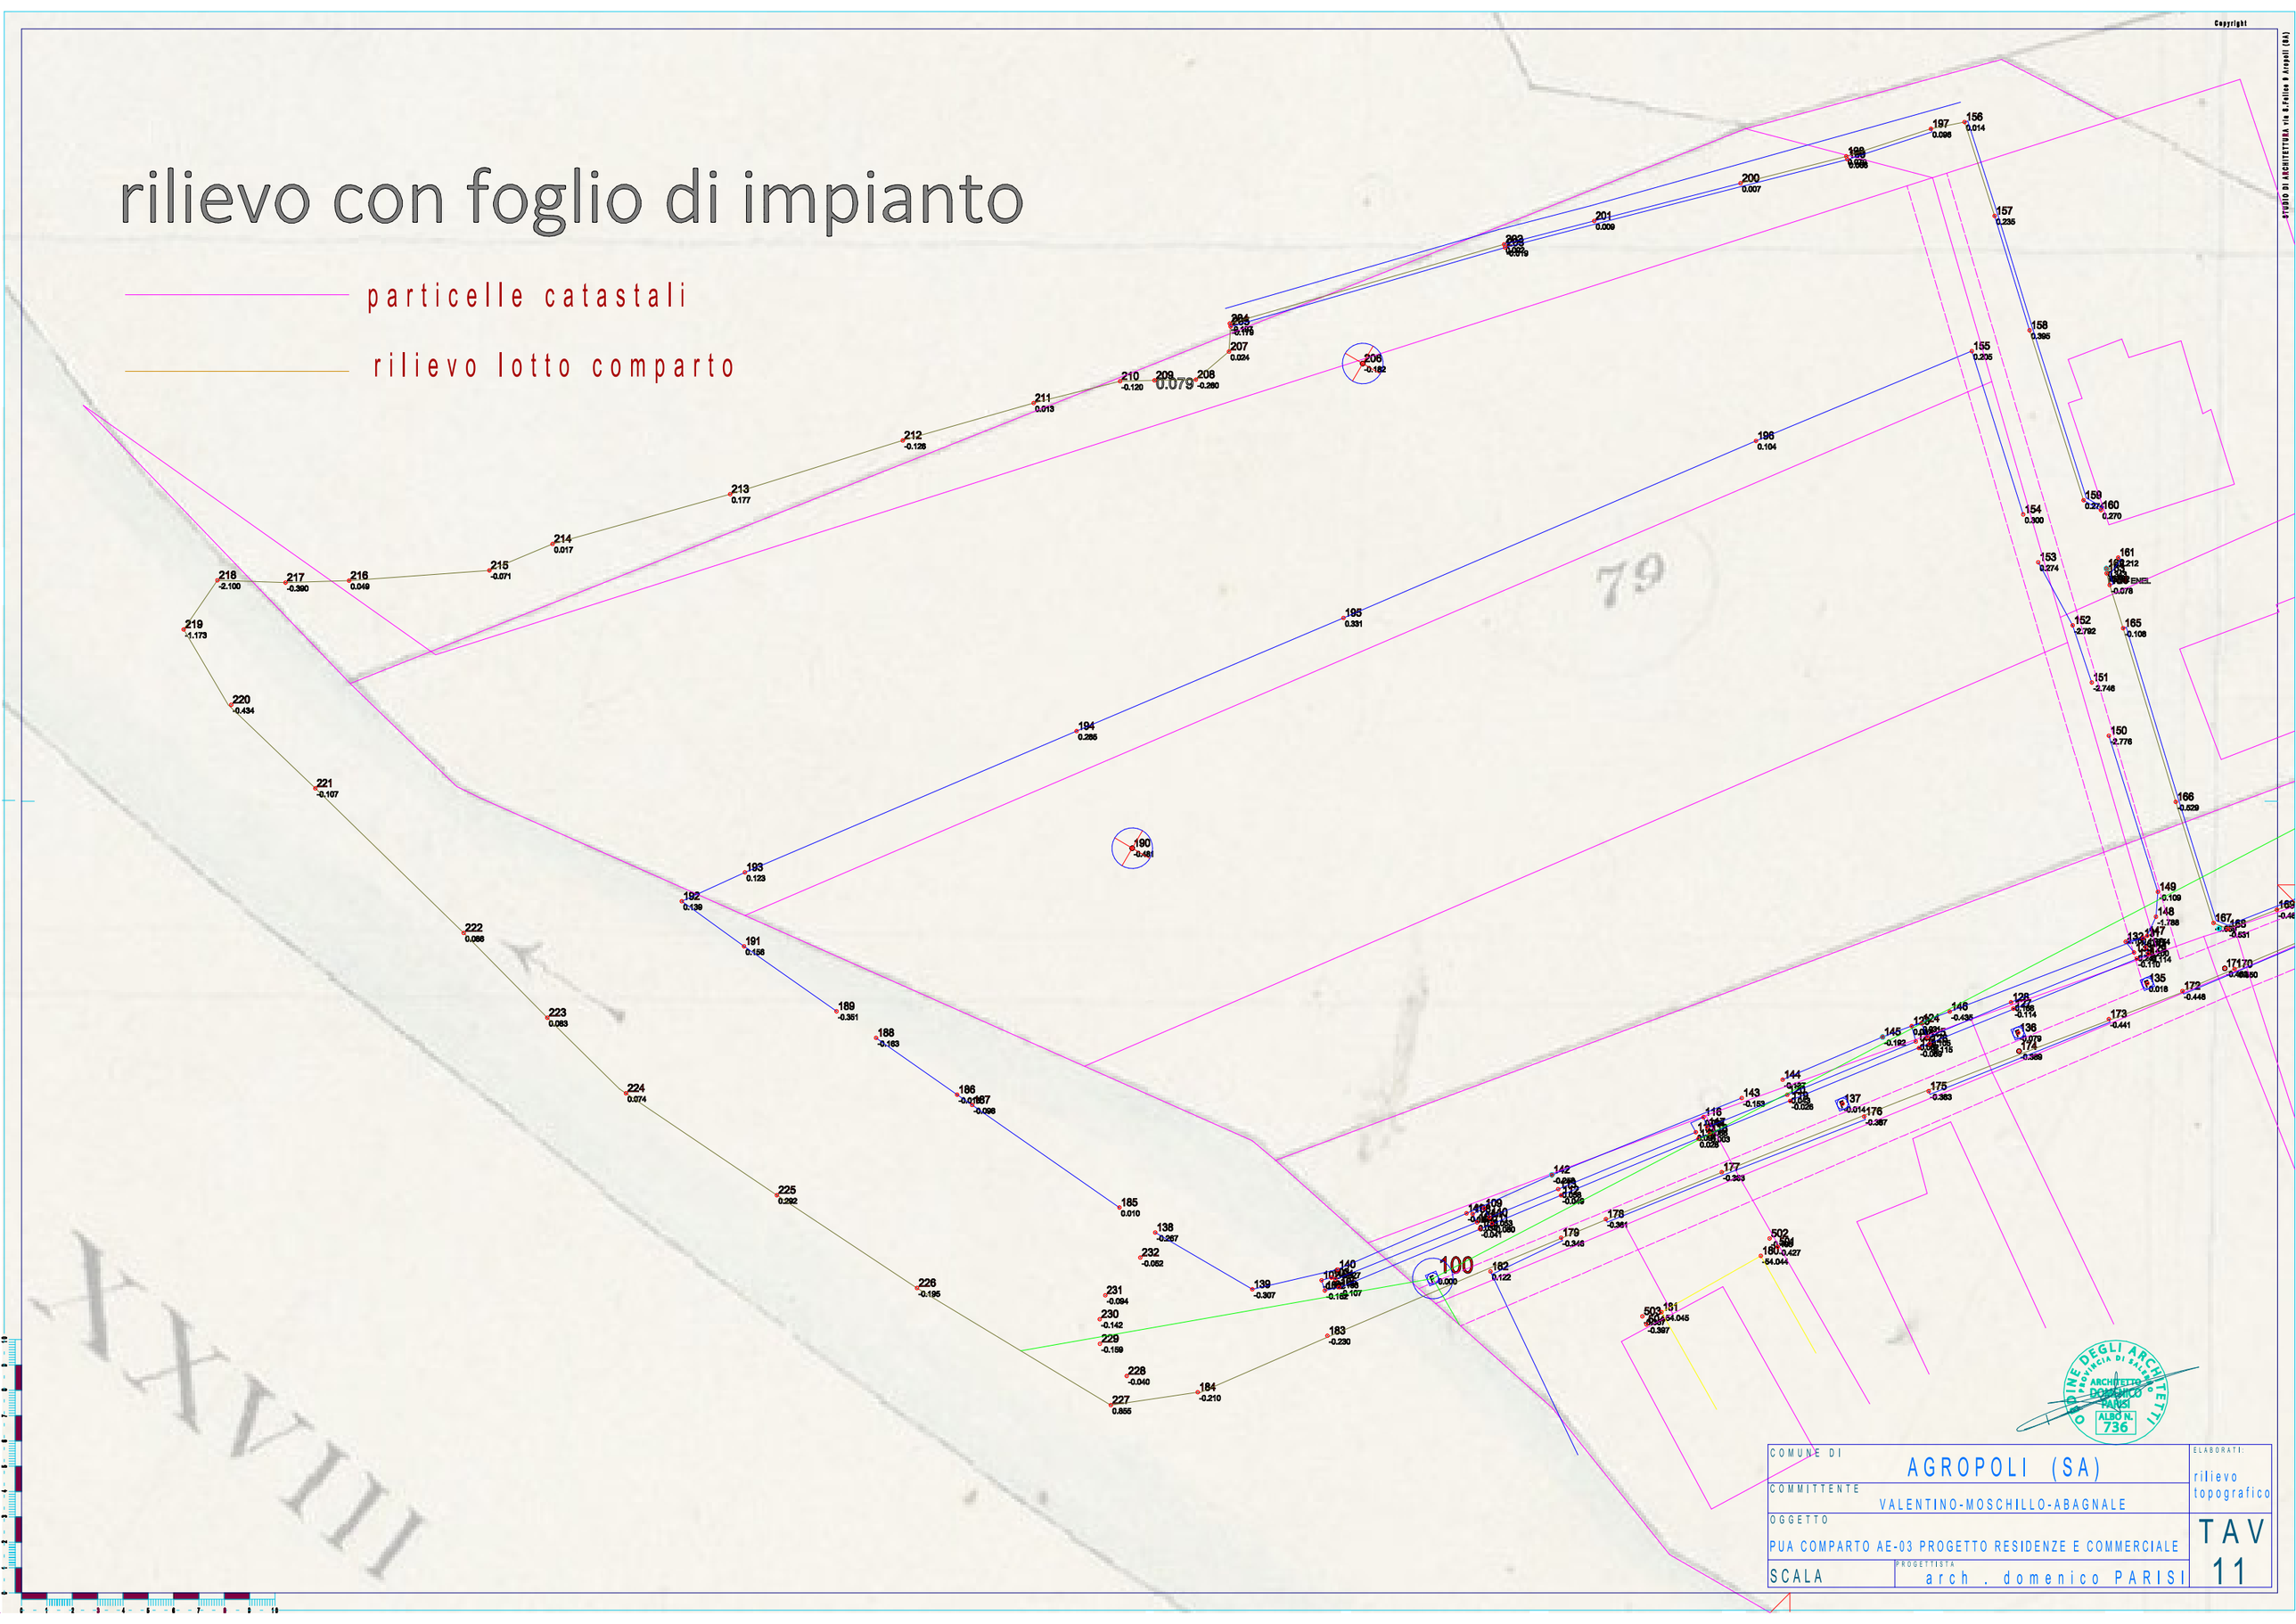

STUDIO DI ARCHITETTURA via A.Fallow 9 Acropoli (SA)

ORDINE DEGLI ARCHITETTI
PROVINCIA DI SALERNO
ARCHITETTO
DOMENICO
PARISI
ALBO N.
736

COMUNE DI AGROPOLI (SA)		ELABORATI: rilievo topografico
COMMITTENTE VALENTINO-MOSCHILLO-ABAGNALE		
OGGETTO PUA COMPARTO AE-03 PROGETTO RESIDENZE E COMMERCIALE		TAV 11
SCALA	PROGETTISTA arch . domenico PARISI	