



# COMUNE DI AGROPOLI

Provincia di Salerno

Piazza della Repubblica, 3  
84043 - AGROPOLI (SA)  
Codice fiscale / P. IVA: 00252900659

AREA 6: UFFICIO PORTO E DEMANIO  
protocollo@pec.comune.agropoli.it  
demanio@pec.comune.agropoli.it

## PAD

### PIANO ATTUATIVO DI UTILIZZAZIONE DELLE AREE DEL DEMANIO MARITTIMO

SINDACO: Dott. Roberto Antonio Mutalipassi  
ASSESSORE AL DEMANIO MARITTIMO: Dott. Giuseppe Di Filippo

RUP: Arch. Gaetano Cerminara  
PROGETTISTA: Arch. Fabio Grenga


OGGETTO ELABORATO STATO DI FATTO:

QUADRO CONOSCITIVO

INQUADRAMENTO TERRITORIALE  
ESTRATTI CATASTALE SVILUPPO Z-Y  
SCALA 1/15000

CODICE ELABORATO:

# 02

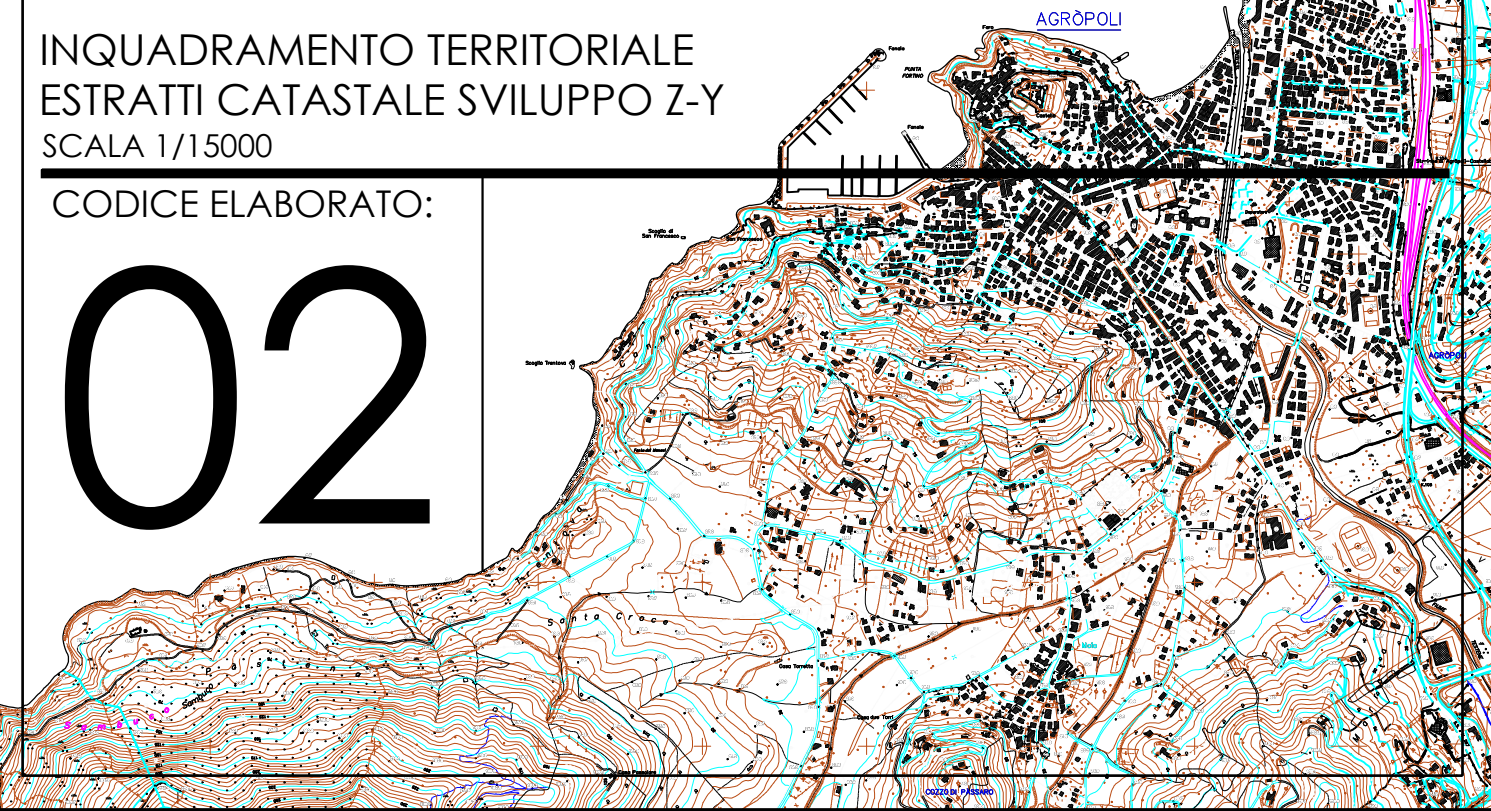

#### Aree che comprendono gli ambiti di intervento

- AMBITO N.1 CONFINE CON CAPACCIO PAESTUM
- AMBITO N.2 IL LUNGOMARE SAN MARCO
- AMBITO N.3 LA BAIJA DEL LIDO AZZURRO
- AMBITO N.4 LA SPIAGGIA DELLA MARINA
- AMBITO N.5 LA BAIJA DI TRENTOVA

— Dividente demaniale SID

