



Comune di Chieti



Realizzazione di fabbricato destinato alla vendita di motocicli - Gost -

Via Aterno, loc. Bracciarola, 66100 - Chieti (Ch)

BOXER s.r.l.
L'Amministratore

SIGLA ELABORATO :

EA.01

OGGETTO :

SOVRAPPOSIZIONE CATASTALE

TAVOLA :

01

DATA :


14 - 03 - 2018

SCALA :

VARIE

N

NOTE DELL'ENTE :

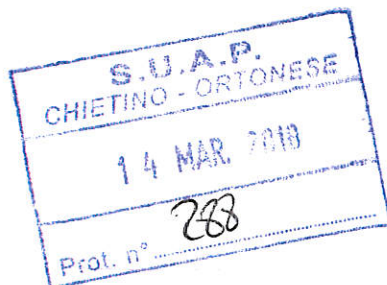


UMBERTO DI RENZO

architetto

iscritto all'Albo dell'Ordine degli Architetti
della Provincia di Chieti con il numero 642
C.F. DRN MRT 71 B19E 243N
P.I. 01965870692

Via S. e B. Spaventa n29 - 66100 CHIETI
Tel. e Fax. 0871 63196 Cell. 340 3908547
email: umbertodirenzo@tin.it
email PEC: umberto.direnzo@archiwoldpec.it

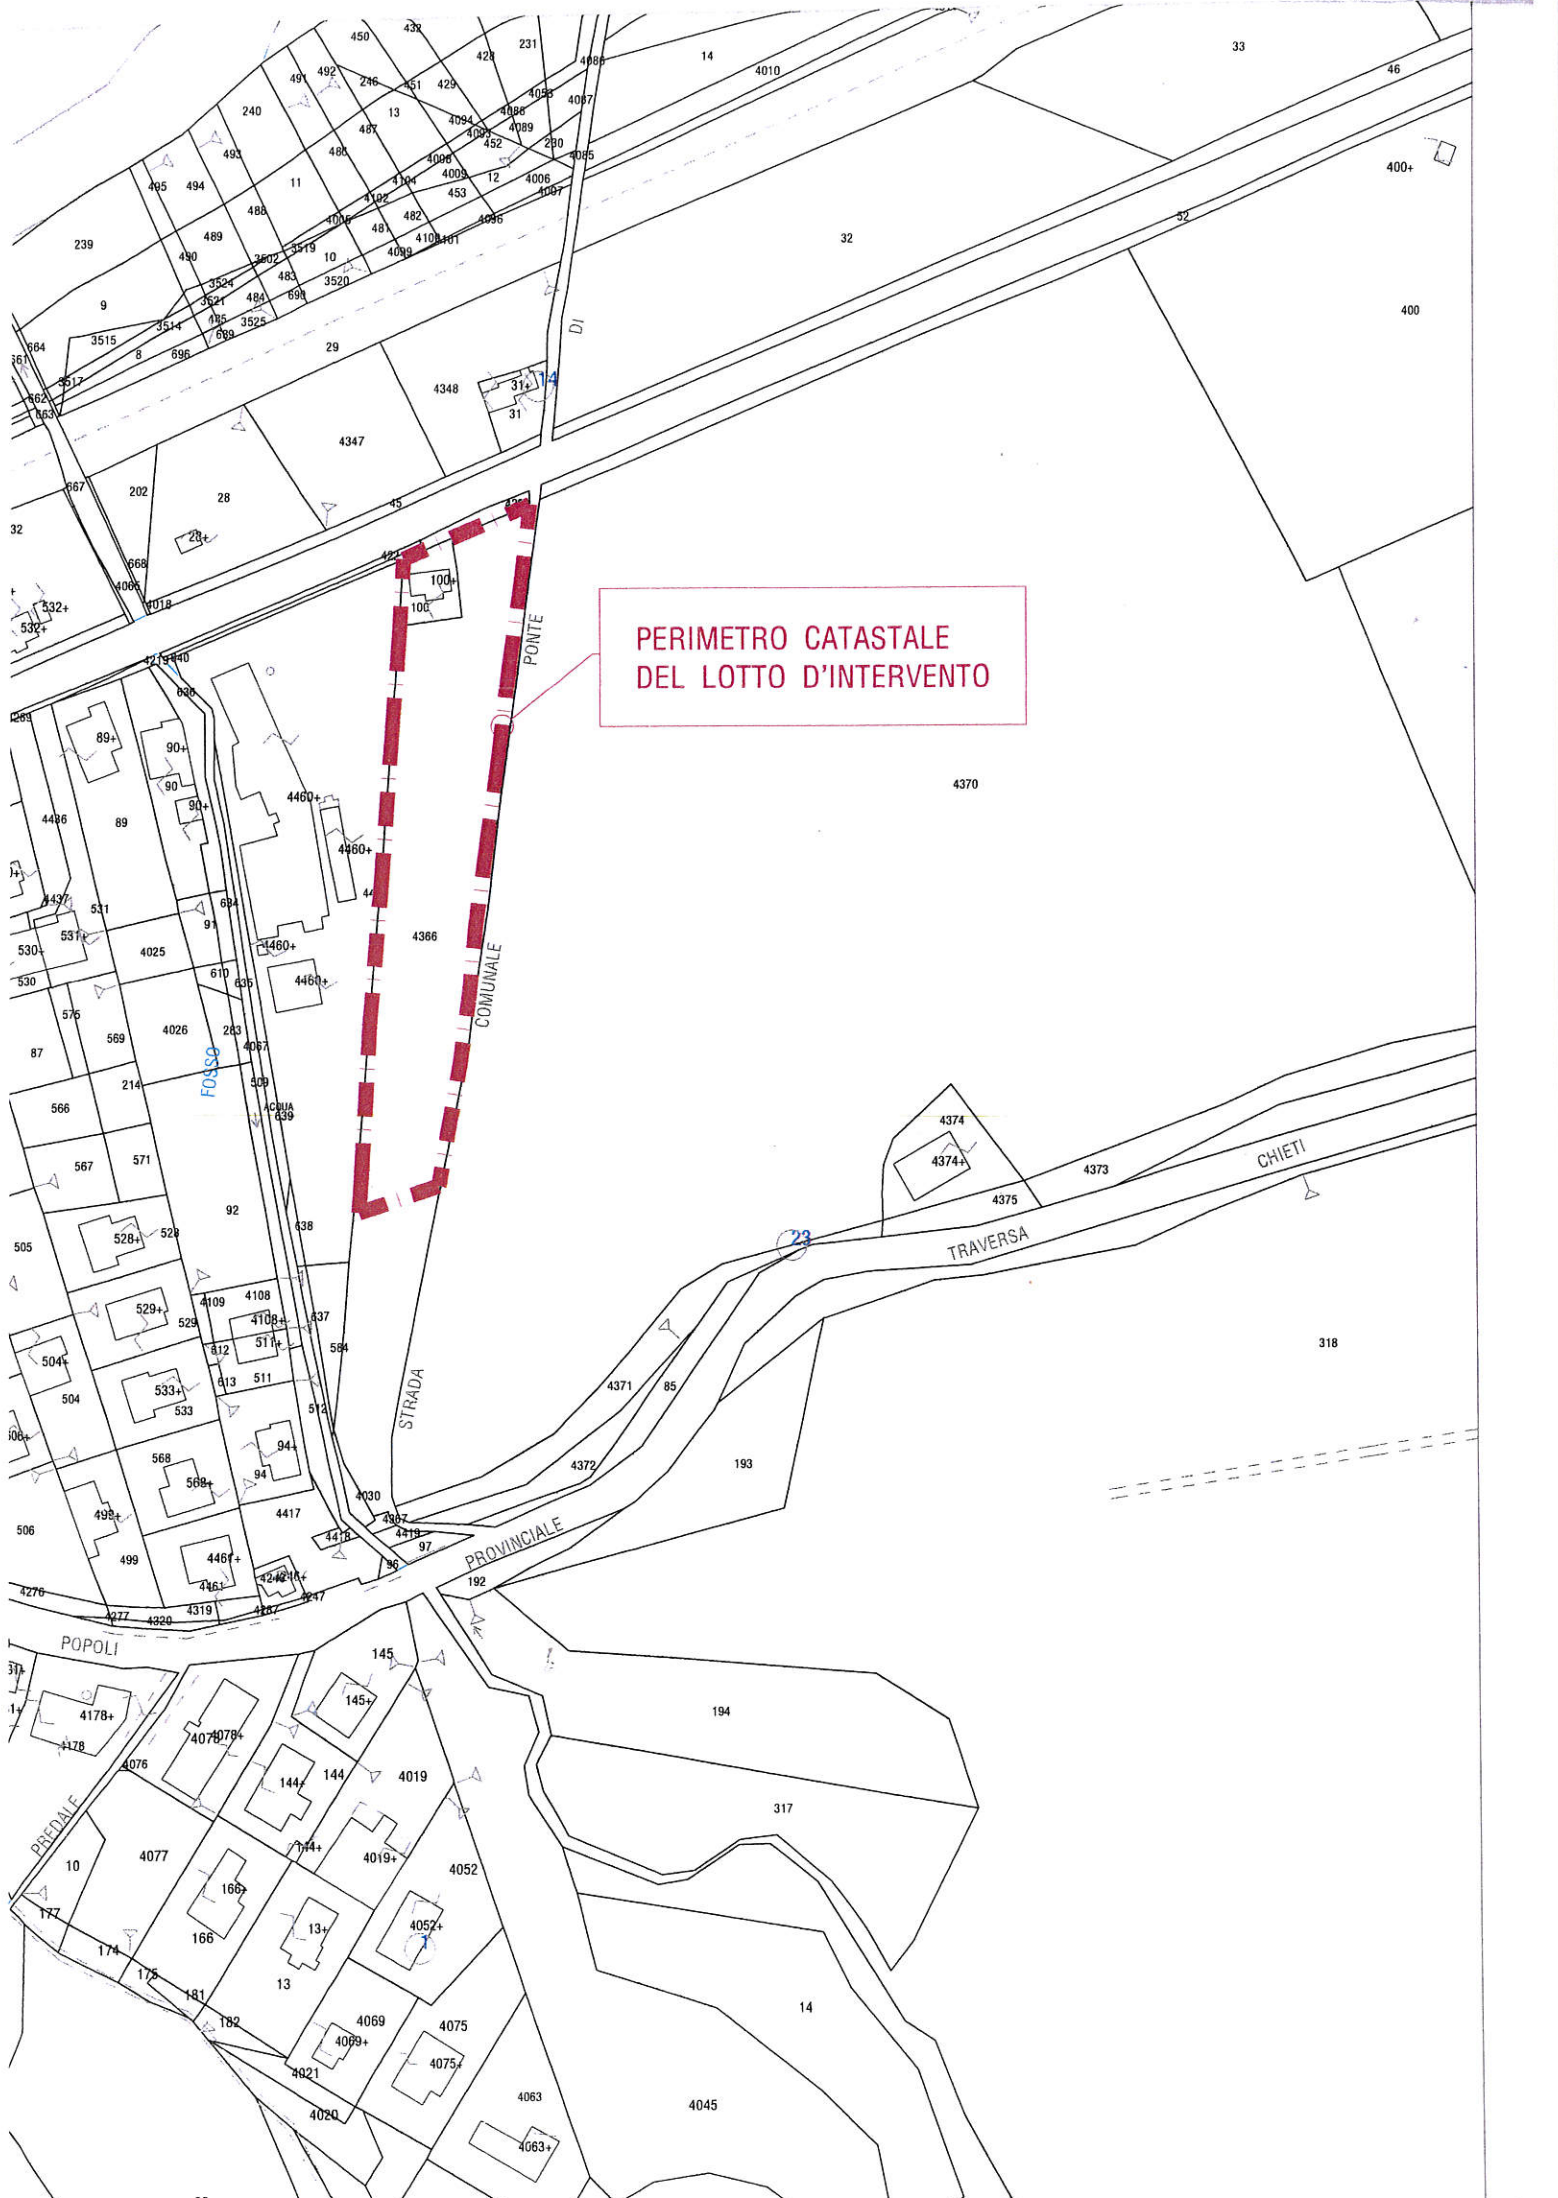

PERIMETRO CATASTALE
DEL LOTTO D'INTERVENTO