



ALLEGATO N.1
TAVOLE FUORI TESTO


TAV A_Demolizioni proposte
TAV B_Ipotesi di intervento
TAV C_Piano Terra Basso
TAV D_Piano Terra Medio
TAV E_Piano Terra Alto
TAV F_Piano Primo
TAV G_Piano Secondo

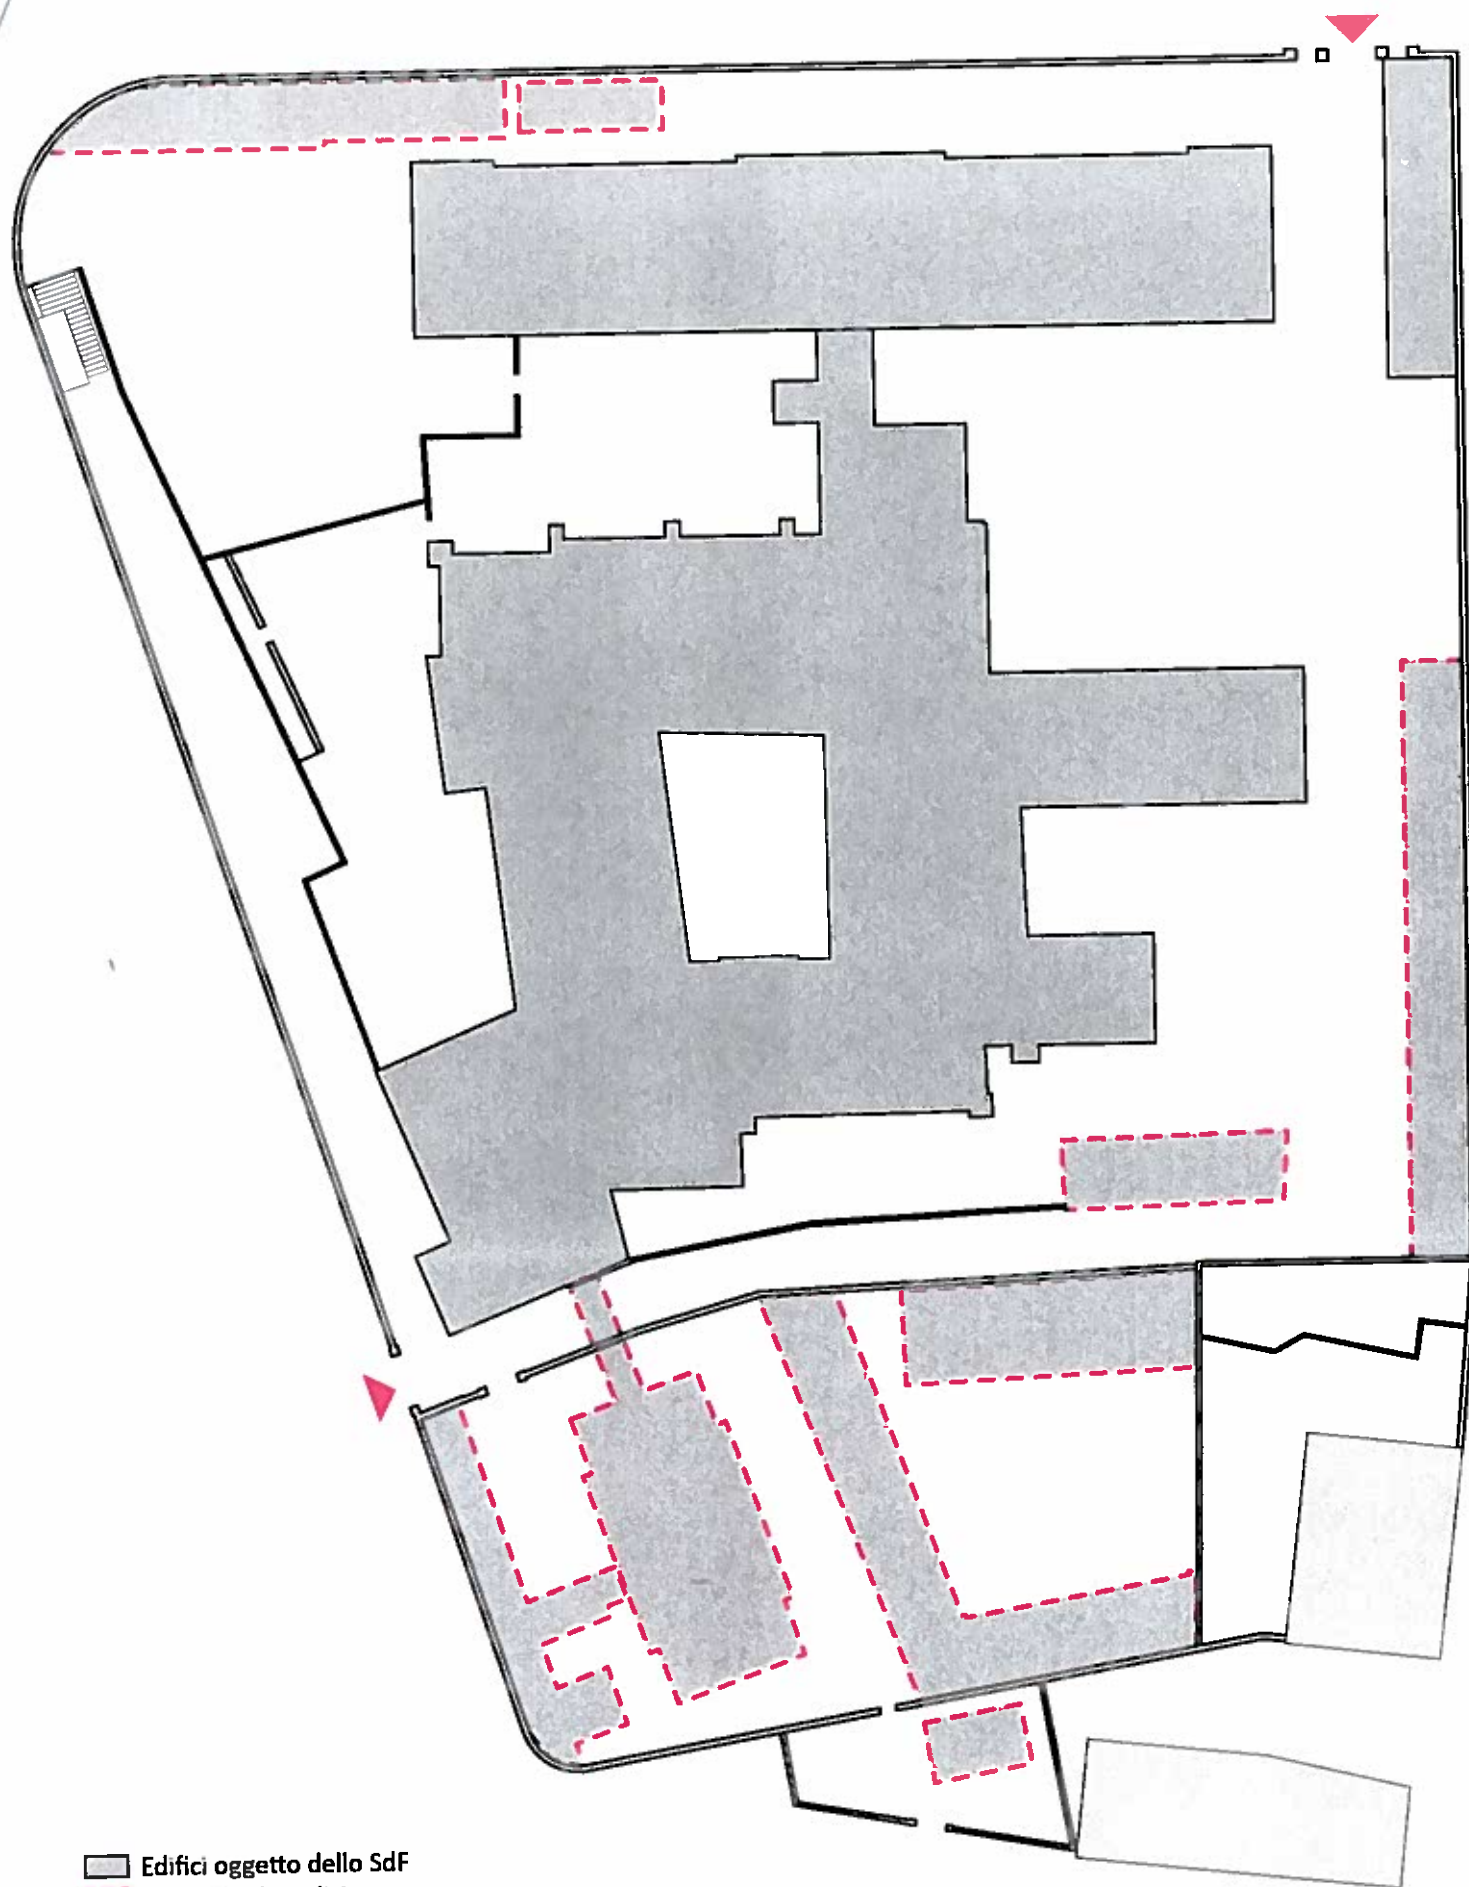

- Edifici oggetto dello SdF
- Ipotesi di demolizione
- Altra proprietà
- Accessi

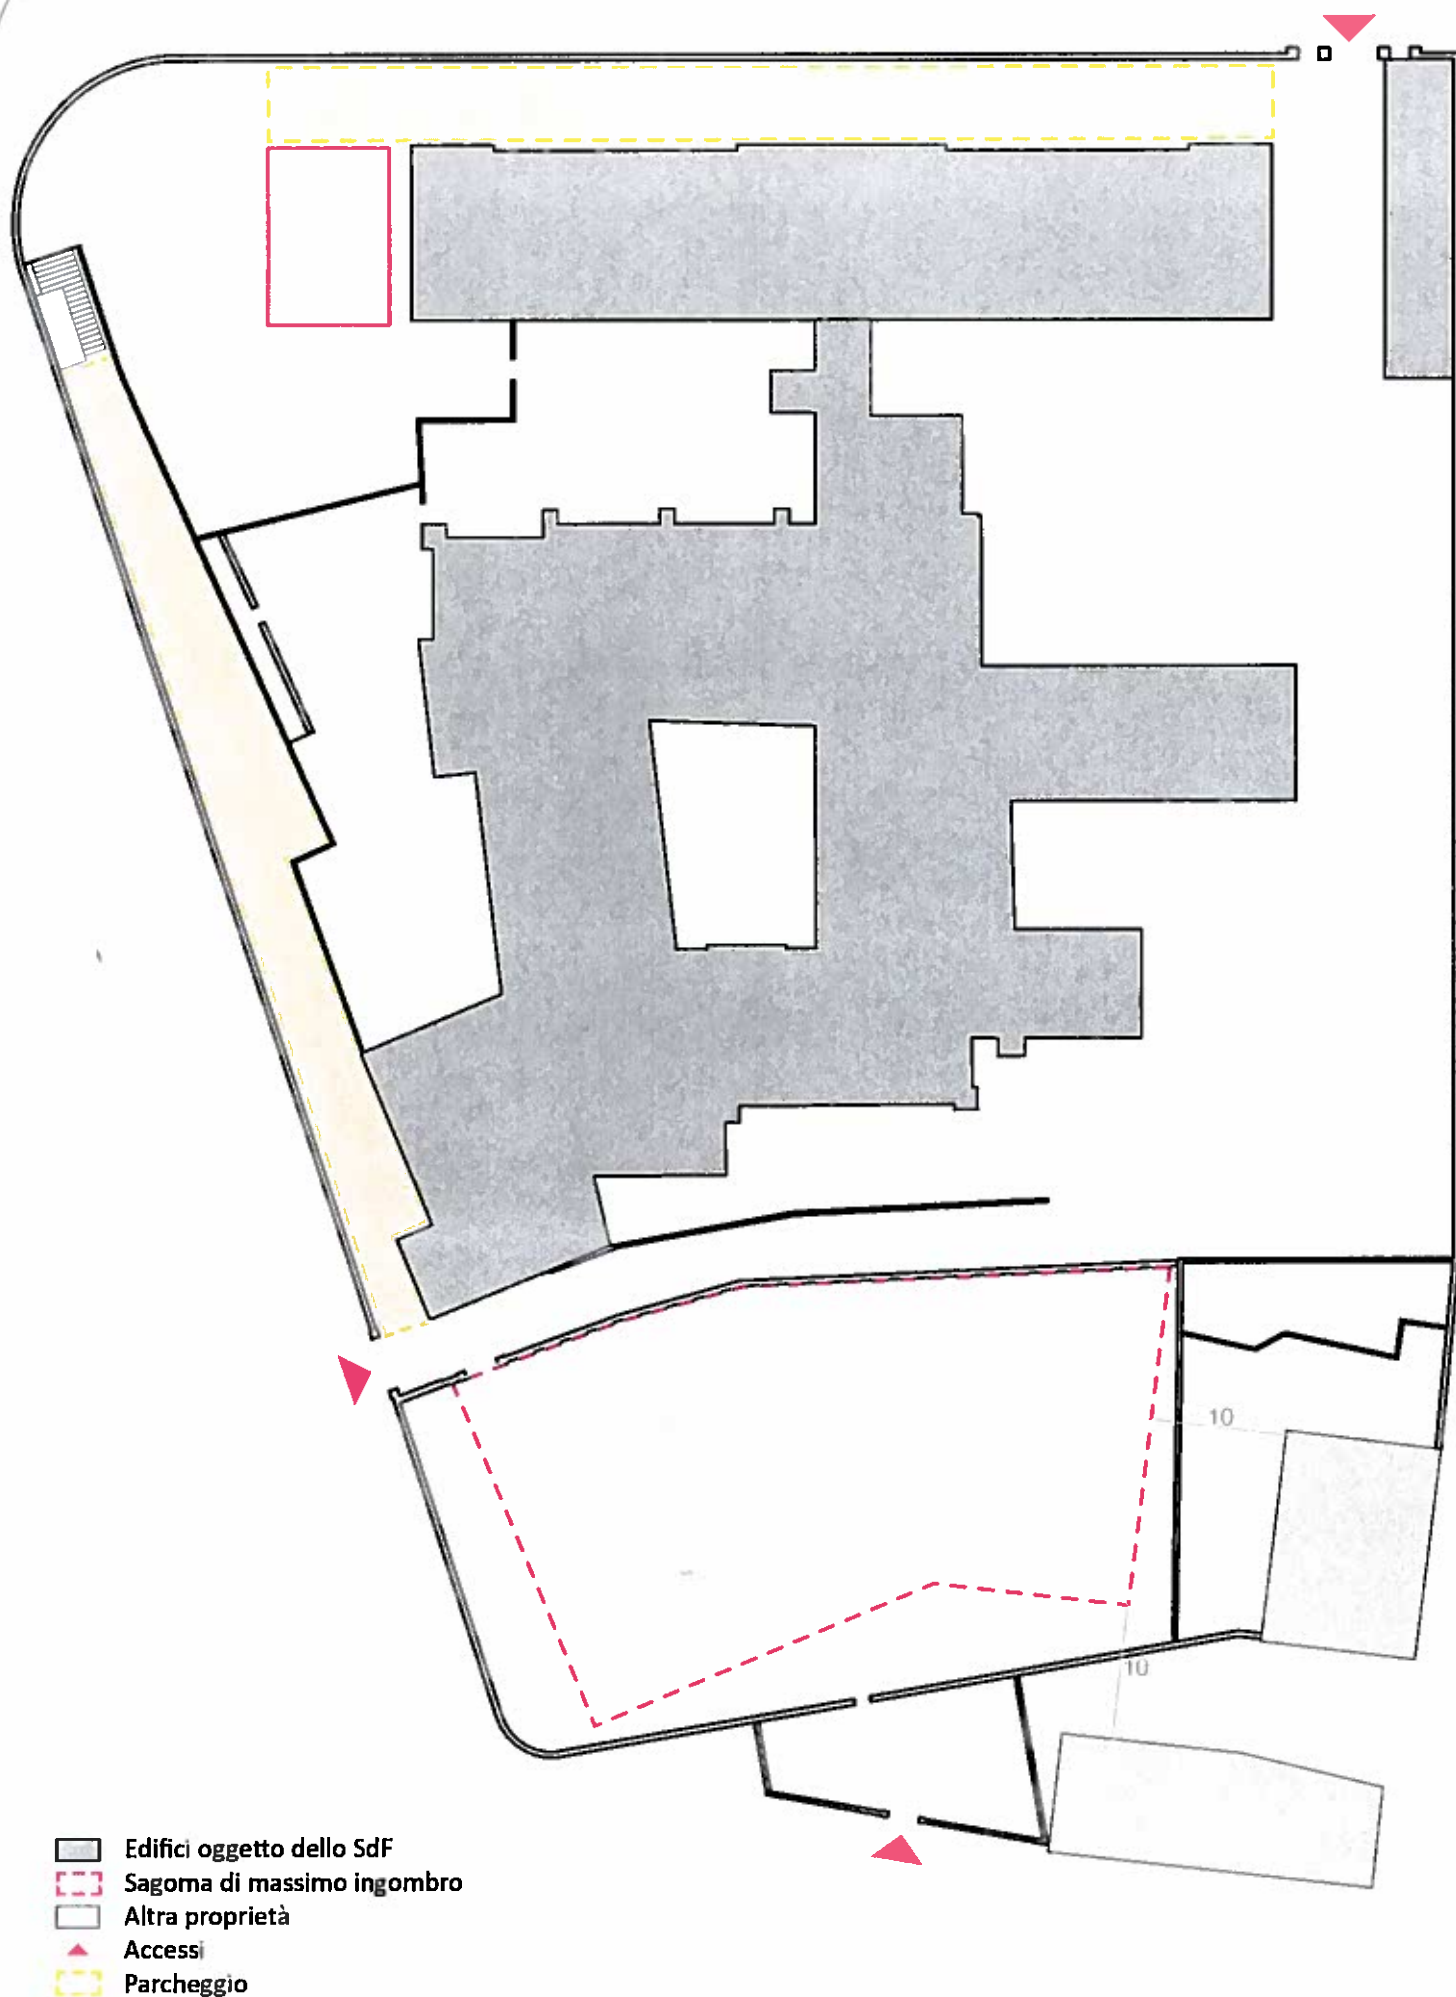


- Edifici oggetto dello SdF
- Sagoma di massimo ingombro
- Altra proprietà
- Accessi
- Parcheggio

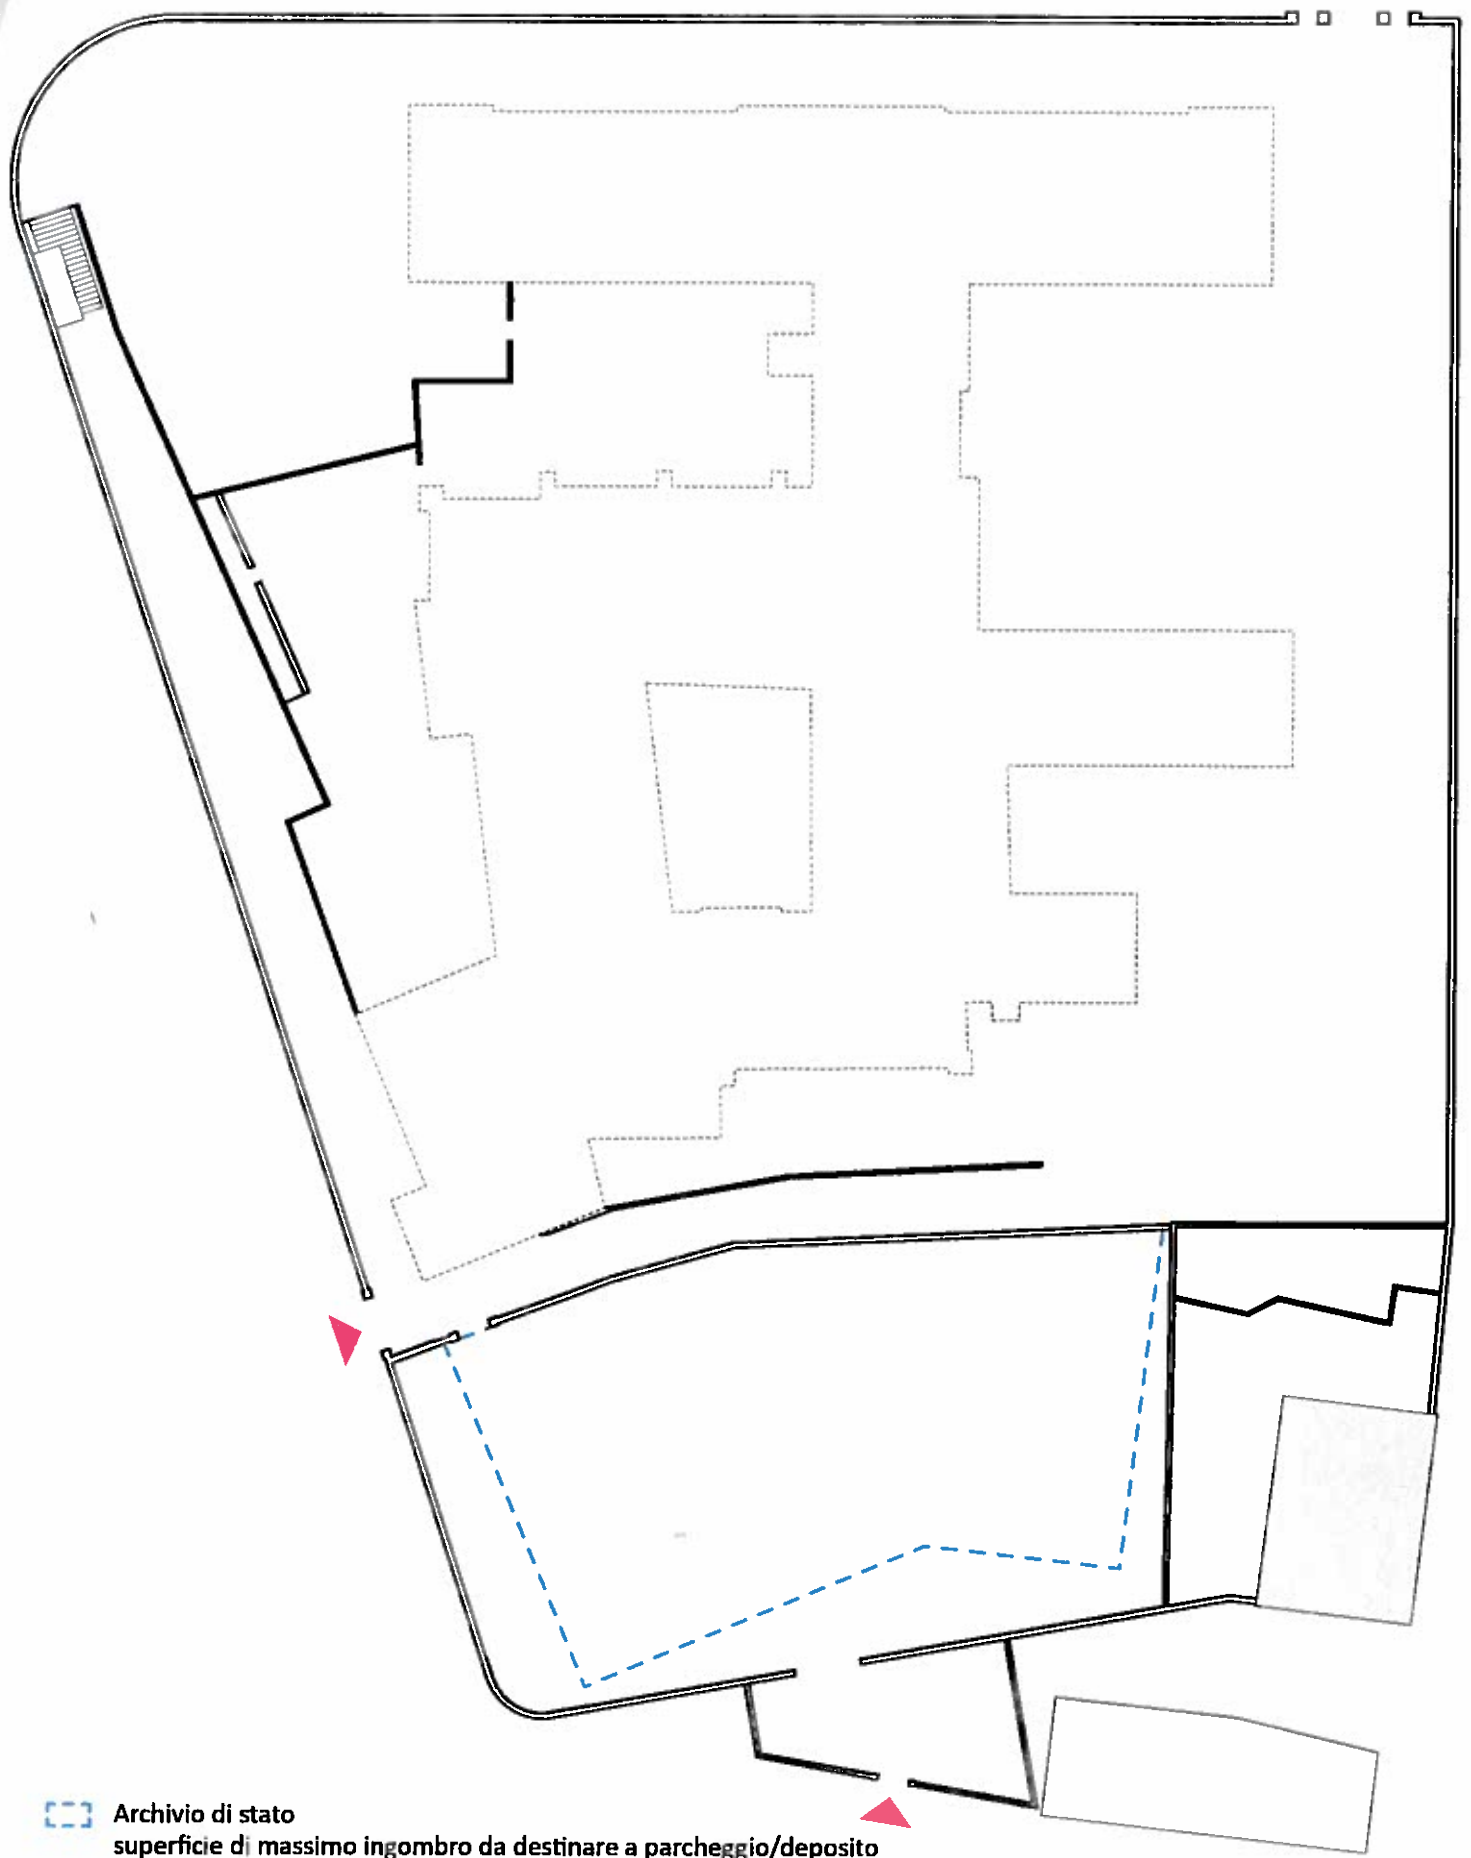

 Archivio di stato
superficie di massimo ingombro da destinare a parcheggio/deposito

 Accessi



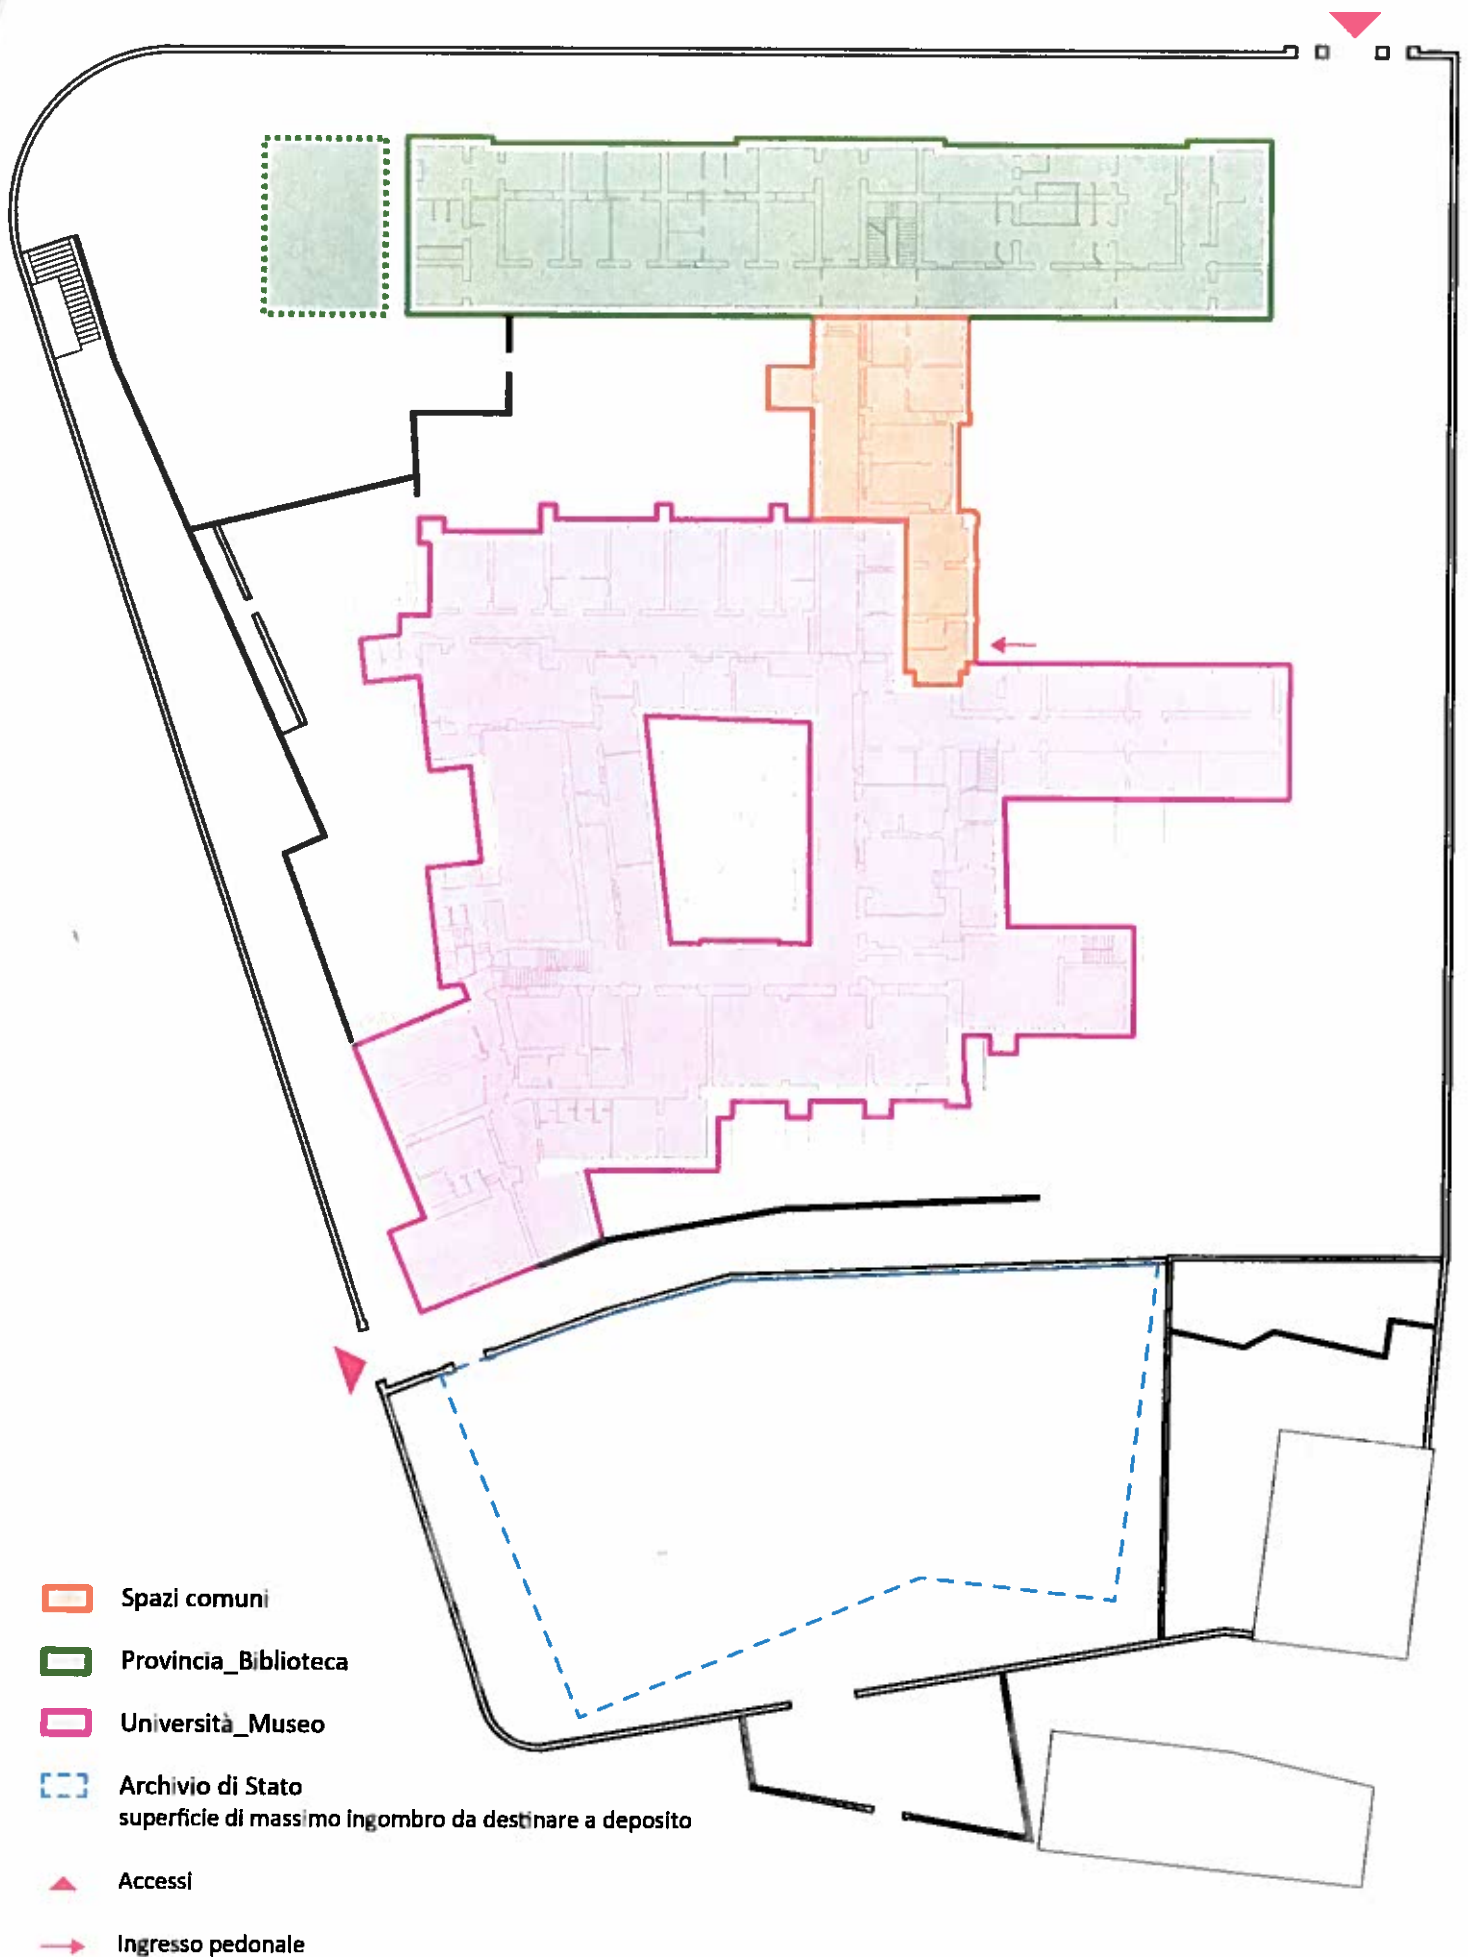



- ▮ Spazi comuni
- ▮ Provincia_Biblioteca
- ▮ Università_Museo
- ▮ Archivio di Stato
superficie di massimo ingombro da destinare a uffici

