

REGIONE ABRUZZO

Comune di Chieti



Proposta di perequazione esterna ex art. 2, capo II delle N.T.A. del Piano dei Servizi,
Macrozona 1, Subcomparto 9 (parte), in località Chieti Scalo, zona San Martino, mediante
programma integrato di intervento

COMMITTENTE:

I.C.B. 2002 s.r.l.
Via Carlo Arturo Jemolo, 151
00156 Roma

RIFERIMENTI NORMATIVI:

D.P.R. 380 del 6 giugno 2001 e s.m.i.
Legge Regionale Abruzzo n. 18/1983 e s.m.i.
Legge 179 del 17 febbraio 1992 e s.m.i.
Legge 1150 del 17 agosto 1942 e s.m.i.
N.T.A. del Comune di Chieti

DENOMINAZIONE ELABORATO

Inquadramento
territoriale e zoning


TAVOLA
PROGETTUALE
Urb-1

SCALA : come indicata
REVISIONE: 2
DATA: 15-ott-08


Spazio per visti obbligatori

ICB 2002 S.R.L.
L'AMMINISTRATORE UNICO


LA COMMITTENZA

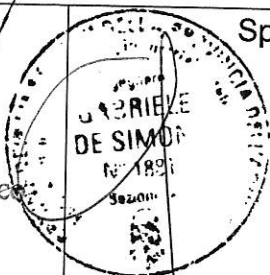

I TECNICI

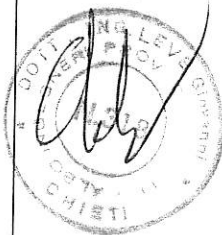

ENTI E AMMINISTRAZIONI

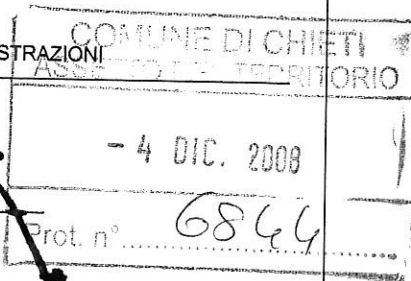

Studio Tecnico
Ing. Giovanni Leve


Via degli Agostiniani, 33 - 66100 Chieti
Tel. 0871-331610 - Fax 0871-323696
email: giovanni.leve2@virgilio.it

GABRIELE DE SIMONE
INGEGNERE CIVILE

sede legale: Via Giovanni Feneziani, 27 - 67100 L'Aquila
Tel. 339-3349076 - c.f. DSMGRL 77 B06A 345B - p.i. 01688810660
WWW.STUDIODESIMONE.NET

Planimetria catastale

-scala 1:2000 -

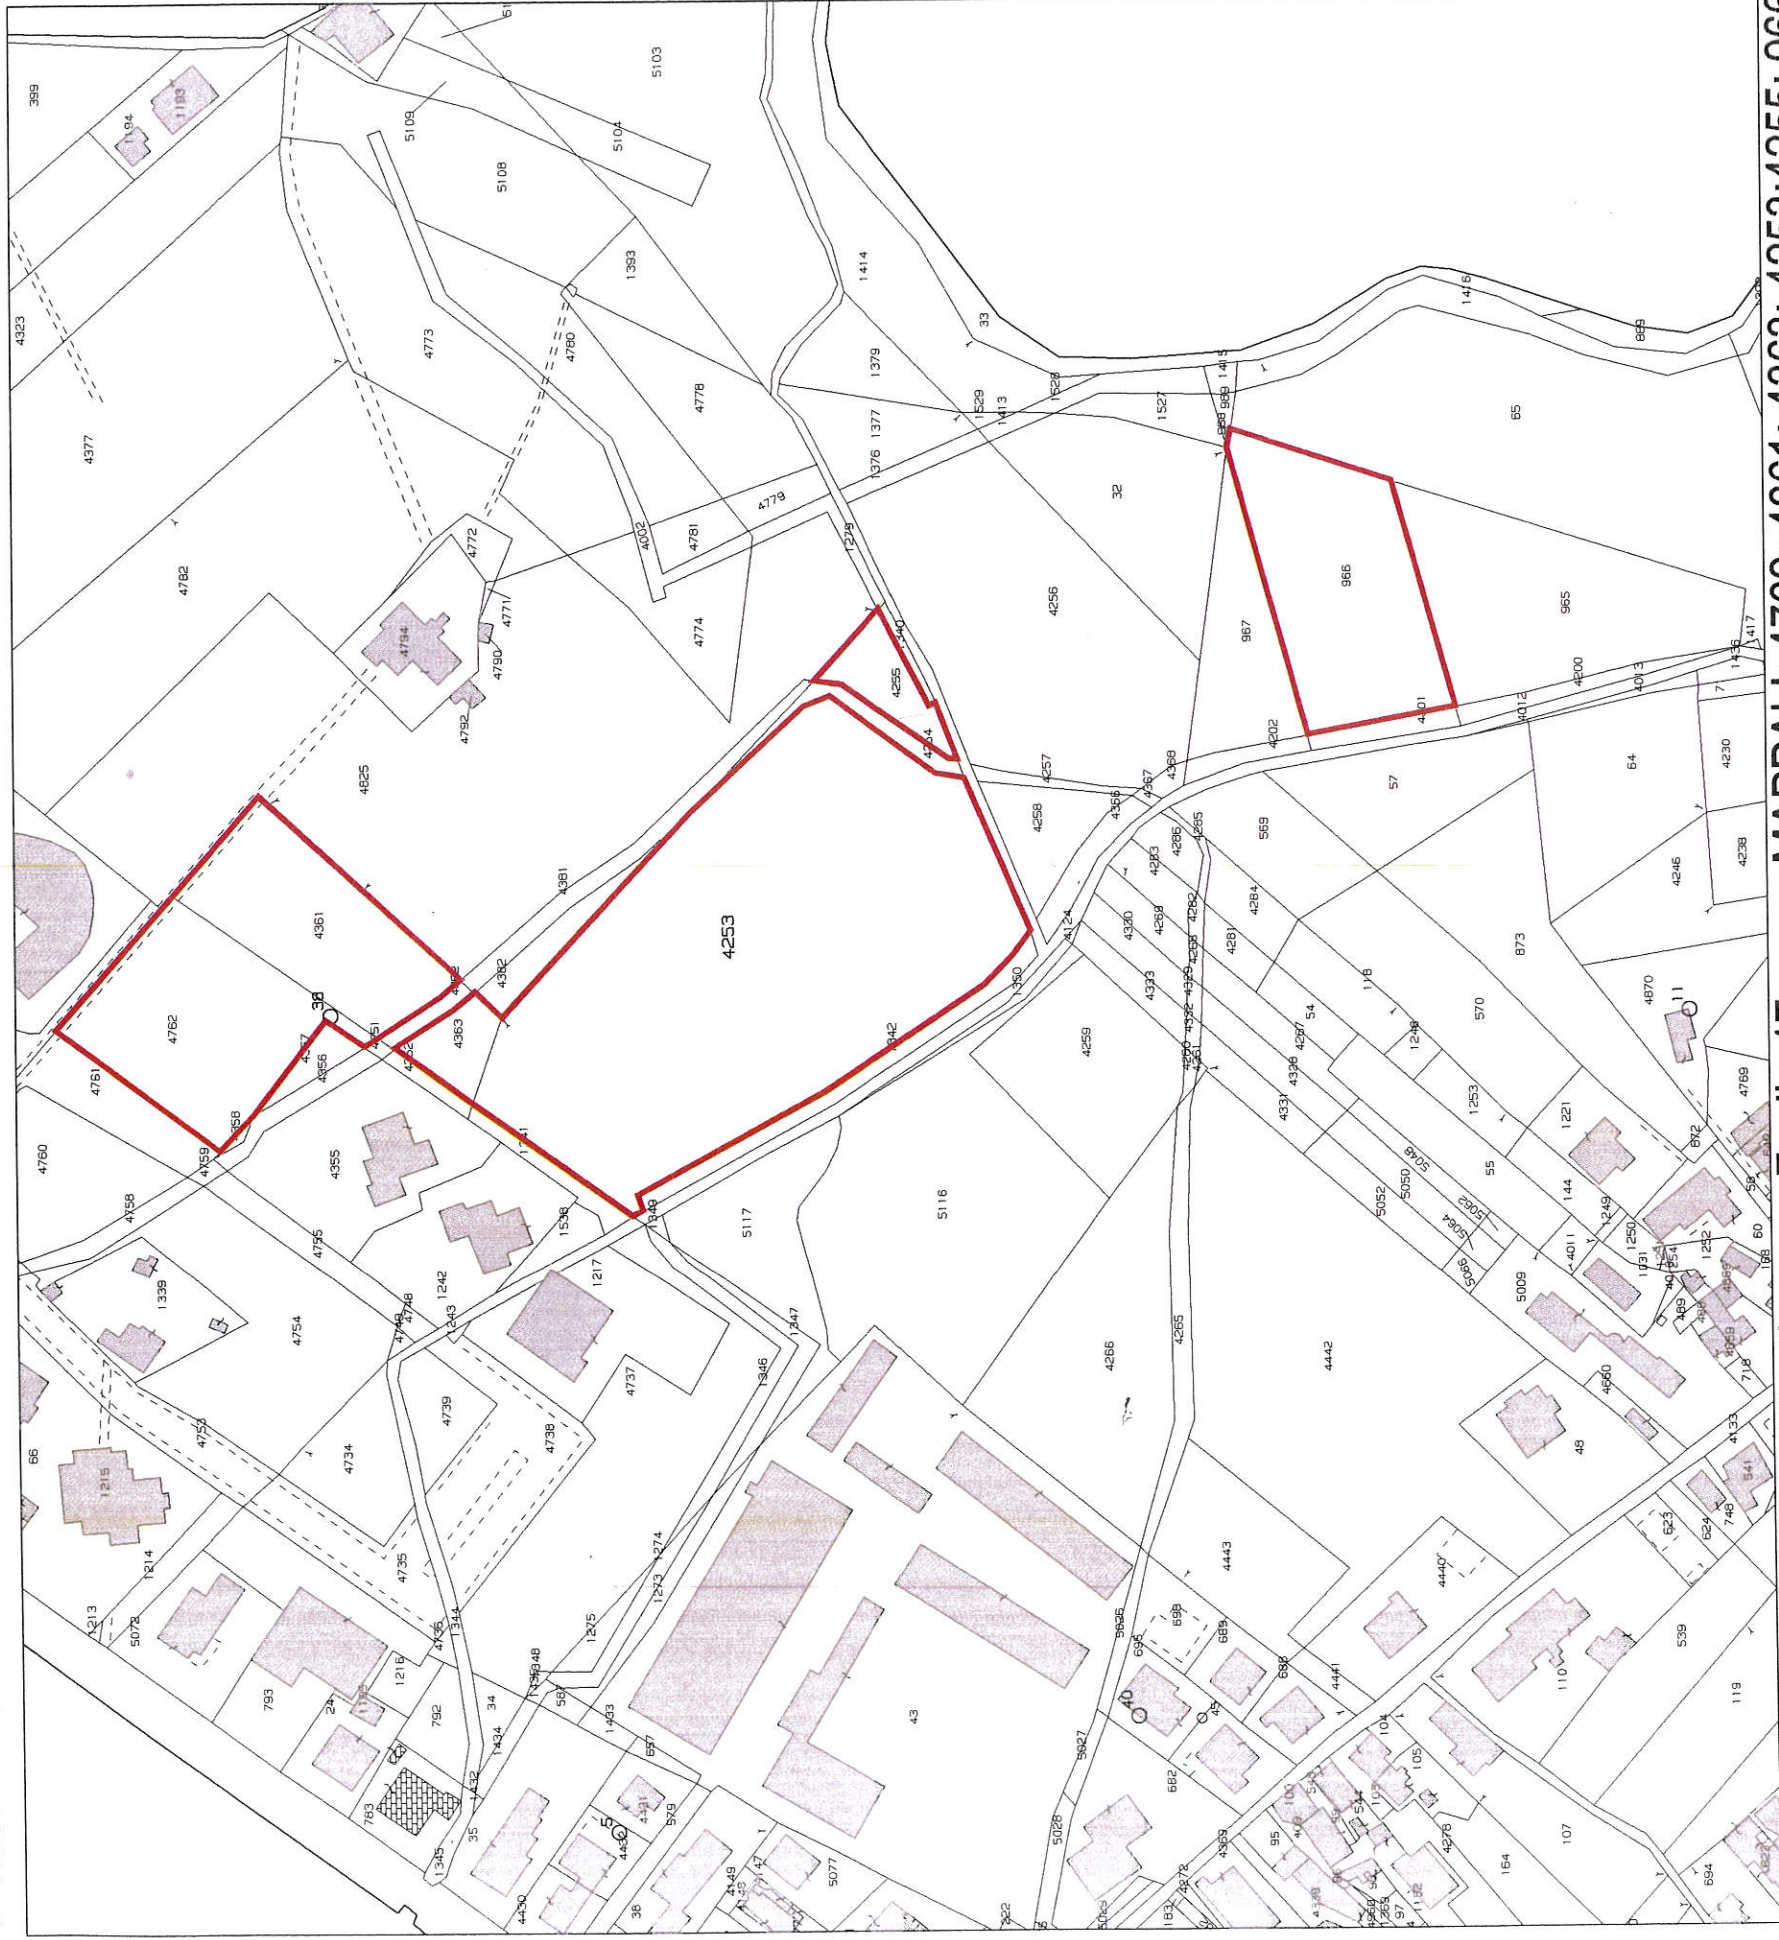

COMUNE CENSUARIO: Chieti - Foglio 17 - MAPPALI: 4762; 4361; 4363; 4253; 4255; 966