



Via Ugo Agostini, 1 - 66100 Chieti - tel. 320.8715314 - mail: fabriziopinti@me.com
Codice Fiscale: PNT FRZ 88C18 C632P - Partita IVA: 02386920694

COMUNE CHIETI

OGGETTO: PROGETTO PER LA REALIZZAZIONE DI COPERTURA IN ACCIAIO E TELO, SU SOLETTA IN CLS GIA' ESISTENTE, IN VARIANTE AL PRG AL COMPLESSO SPORTIVO SITO IN STRADA SOLFERINO N°19.

DITTA : MACRIGROUP SRL, con sede legale a San Giovanni Teatino in via Po n°74, p.iva 01794920684;


MULTITRADE SRL, con sede legale a Pescara in Piazza Ettore Troilo n°27, p.iva 01415260684

ELABORATO PLANIMETRICO




Chieti, li 30 dicembre 2022

descrizione REALIZZAZIONE DI COPERTURA IN ACCIAIO E TELO, SU SOLETTA IN CLS GIA' ESISTENTE AUTORIZZATA CON SCIA PROT. 31492 DEL 14/05/2021		titolo	
impresa esecutrice MAGRIGROUP S.r.l. Sede Legale: VIA PO n° 74 66020 SAN GIOVANNI TEATINO (CH) P.Iva n°01794920684		-PIANTA- STATO DI FATTO	
ubicazione cantiere Strada Solferino n°19 Chieti (CH)			
progettista Geom. Pinti Fabrizio		scala 1:200	tavola Unica
		data 30 dicembre 2022	


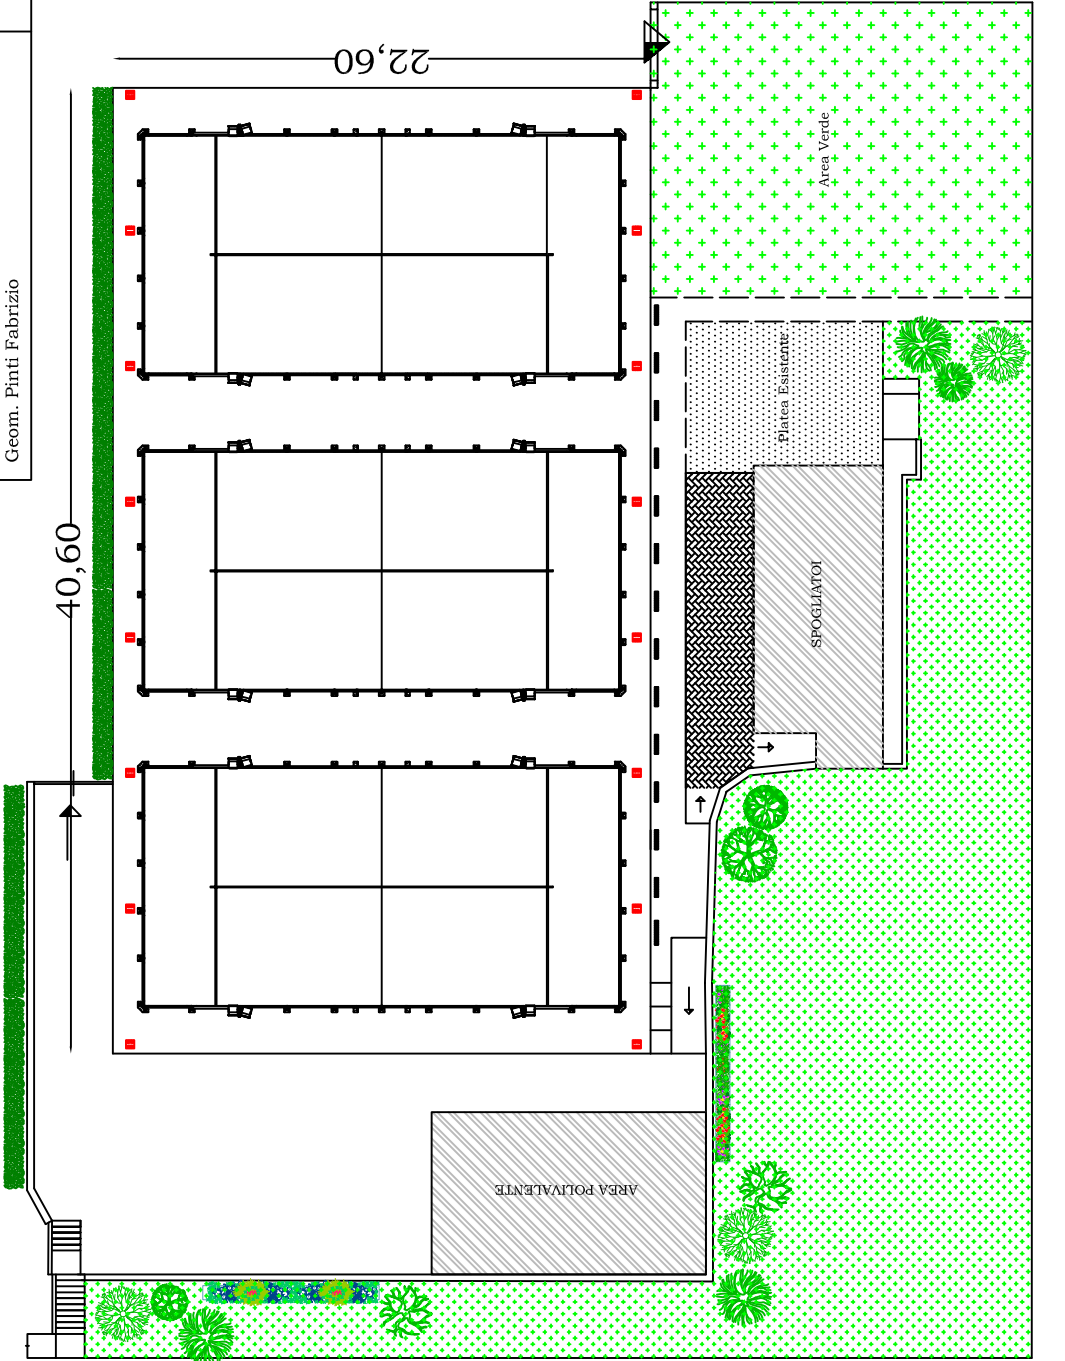


Realizzazione copertura

descrizione REALIZZAZIONE DI COPERTURA IN ACCIAIO E TELO, SU SOLETTA IN CLS GIA' ESISTENTE AUTORIZZATA CON SCIA PROT. 31492 DEL 14/05/2021		titolo	
impresa esecutrice MAGRIGROUP S.r.l. Sede Legale: VIA PO n° 74 66020 SAN GIOVANNI TEATINO (CH) P.Iva n°01794920684		-PIANTA- STATO DI PROGETTO	
MULTITRADE S.r.l. Sede Legale: PIAZZA ETTORE TROILLO n°27 65127 PESCARA (PE) P.Iva n°01415260684		scala	tavola
ubicazione cantiere Strada Solferino n°19 Chieti (CH)		1:200	Unica
progettista Geom. Pinti Fabrizio		data 30 dicembre 2022	

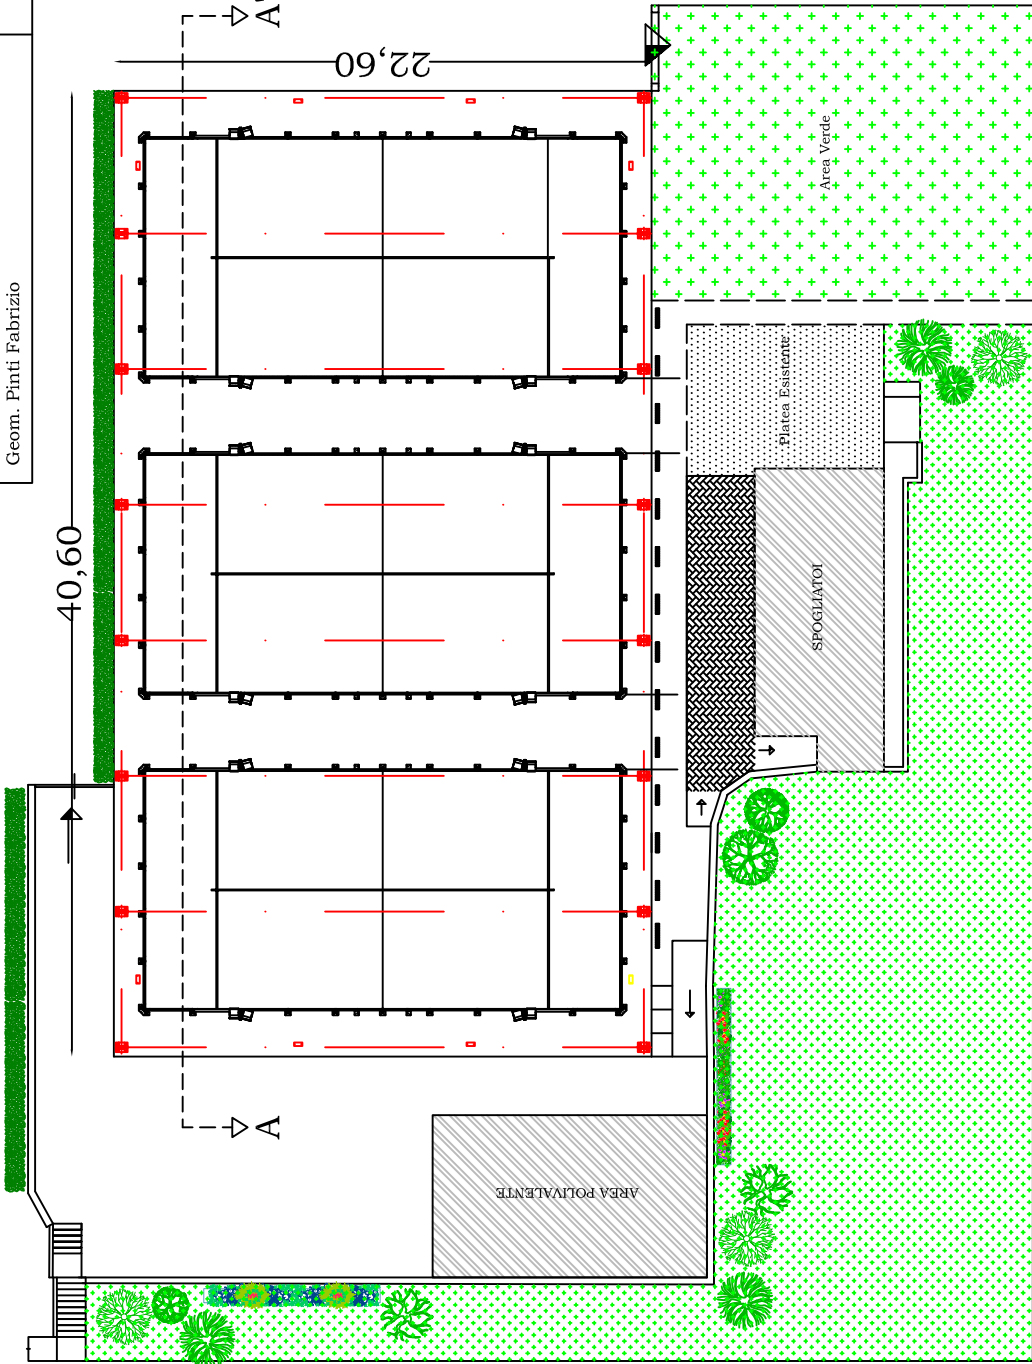

descrizione REALIZZAZIONE DI COPERTURA IN ACCIAIO E TELO, SU SOLETTA IN CLS GIA' ESISTENTE AUTORIZZATA CON SCIA PROT. 31492 DEL 14/05/2021		titolo	
impresa esecutrice MAGRIGROUP S.r.l. Sede Legale: VIA PO n° 74 66020 SAN GIOVANNI TEATINO (CH) P.Iva n°01794920684		-PIANTA- ELABORATO STRUTTURALE	
MULTITRADE S.r.l. Sede Legale: PIAZZA ETTORE TROILO n°27 65127 PESCARA (PE) P.Iva n°01415260684		scala	1:200
ubicazione cantiere Strada Solferino n°19 Chieti (CH)		data	30 dicembre 2022
progettista Geom. Pinti Fabrizio		tavola Unica	

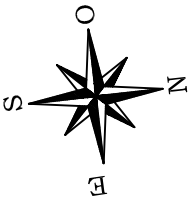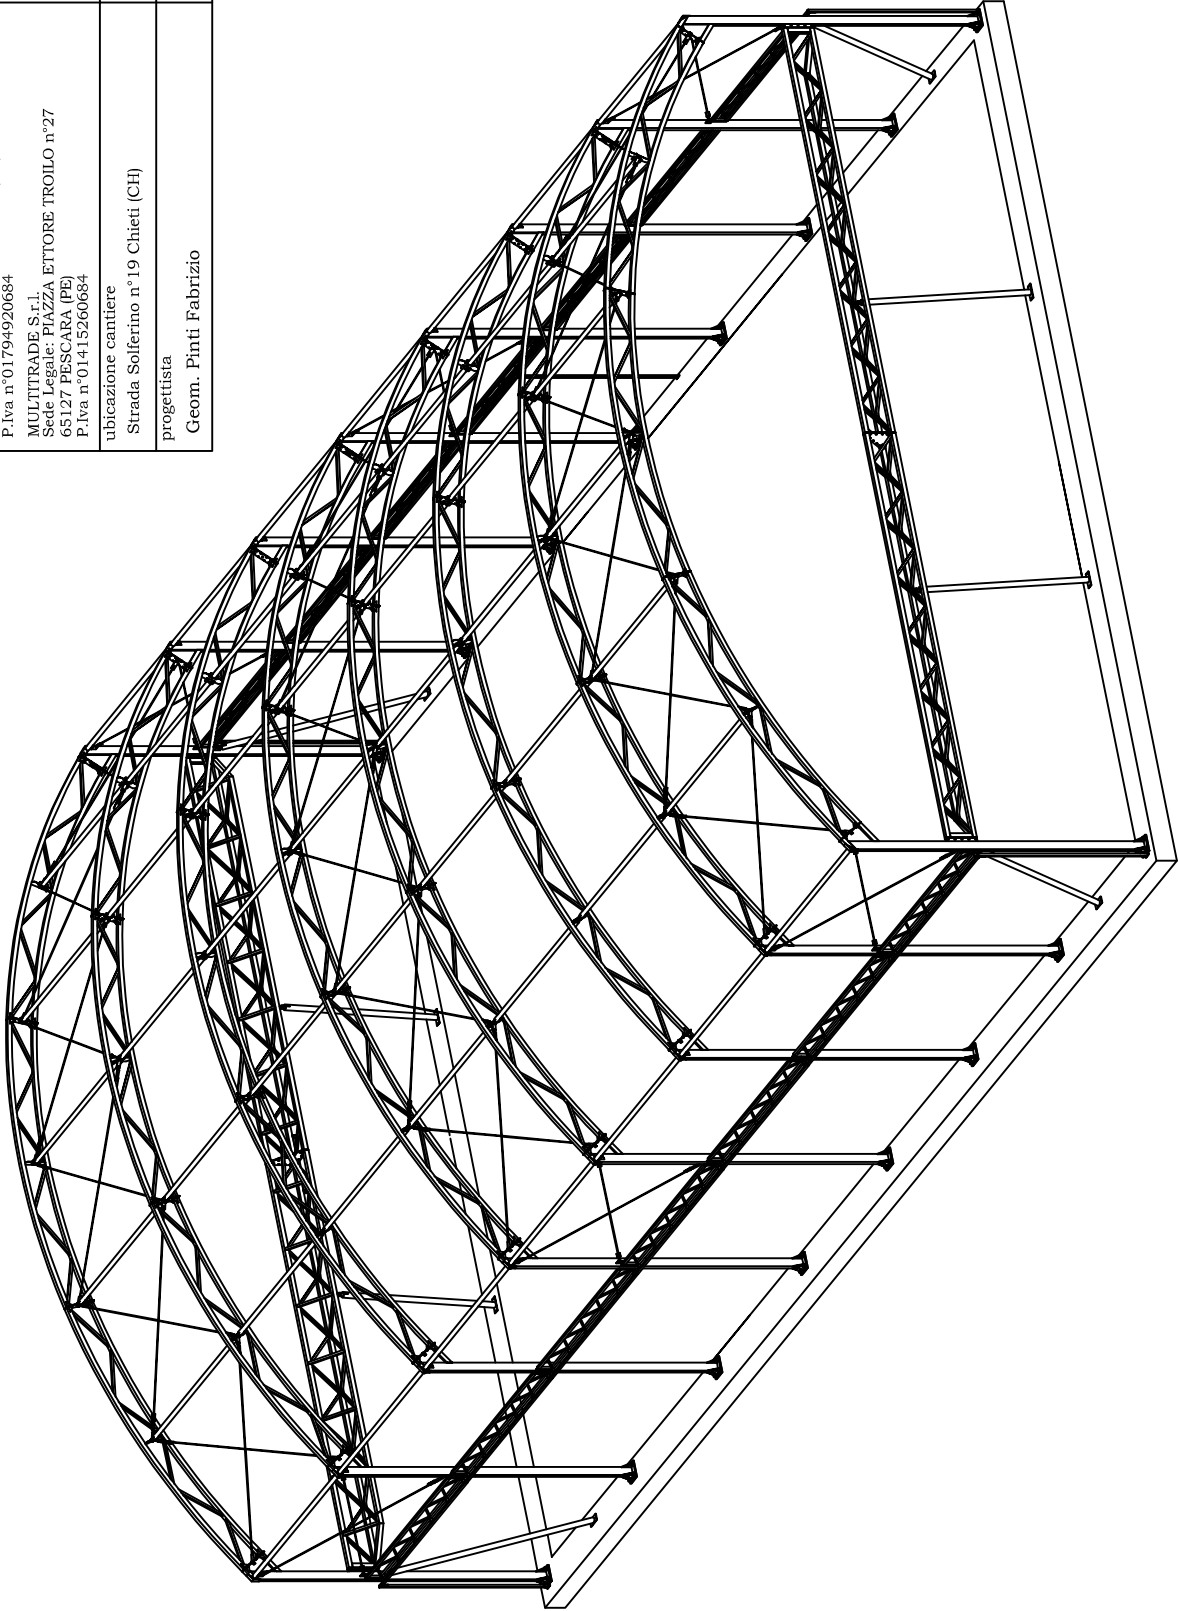

descrizione REALIZZAZIONE DI COPERTURA IN ACCIAIO E TELO, SU SOLETTA IN CLS GIA' ESISTENTE AUTORIZZATA CON SCIA PROT. 31492 DEL 14/05/2021	titolo	
	impresa esecutrice MAGRIGROUP S.r.l. Sede Legale: VIA PO, n° 74 66020 SAN GIOVANNI TEATINO (CH) P.Iva n°01794920684	-PIANTA- SEZIONE A - A'
	MULTITRADE S.r.l. Sede Legale: PIAZZA ETTORE TROILO n°27 65127 PESCARA (PE) P.Iva n°01415260684	
ubicazione cantiere Strada Solferino n° 19 Chieti (CH)		scala 1:200
progettista Geom. Pinti Fabrizio		data 30 dicembre 2022
		tavola Unica

