



Comune di
CHIETI
Provincia di CHIETI

PERMESSO DI COSTRUIRE

(Ai sensi del D.P.R. 6 giugno 2001, n.380 e s.m.i.)

**PROGETTO: CAMBIO DI DESTINAZIONE D'USO CON OPERE
DI MAGAZZINI E DEPOSITI AD ATTIVITA' DI SERVIZIO E
COMMERCIALI**

Strada della Pace - Località Buonconsiglio - Chieti

COMMITENTI: DI PASQUALE ANNA

strada di Colle Marconi n. 46/BIS - 66100 Chieti

C.F. DPS NNA 62C69 C632I

DI PASQUALE SILVANA

strada Licini n. 59 - 66100 Chieti

C.F. DPS SVN 63P53 B238G

TAV_int 1

scala 1:100


OGGETTO:

INQUADRAMENTO TERRITORIALE

Data: settembre 2017

ELABORATI INTEGRATIVI PER CONFERENZA DEI SERVIZI

Arch. Umberto Di Renzo
Via Spaventa, 29
CHIETI
Tel/Fax 0871/271006 Pers 340/3908547
e-mail: umbertodirenzo@tin.it
C.F. DRNMRT71B19E243N
P.I. 02405090693

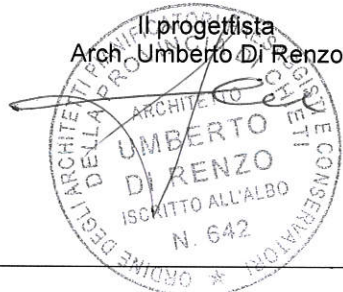


E' VIETATA LA RIPRODUZIONE E LA CONSEGNA A TERZI DEL PRESENTE ELABORATO SENZA AUTORIZZAZIONE SCRITTA

ORTOFOTO con localizzazione e relazioni tra edifici in oggetto scala 1:5000




ESTRATTO PLANIMETRIA CATASTALE


FG.56, Particelle 4117-4095 scala 1:2000

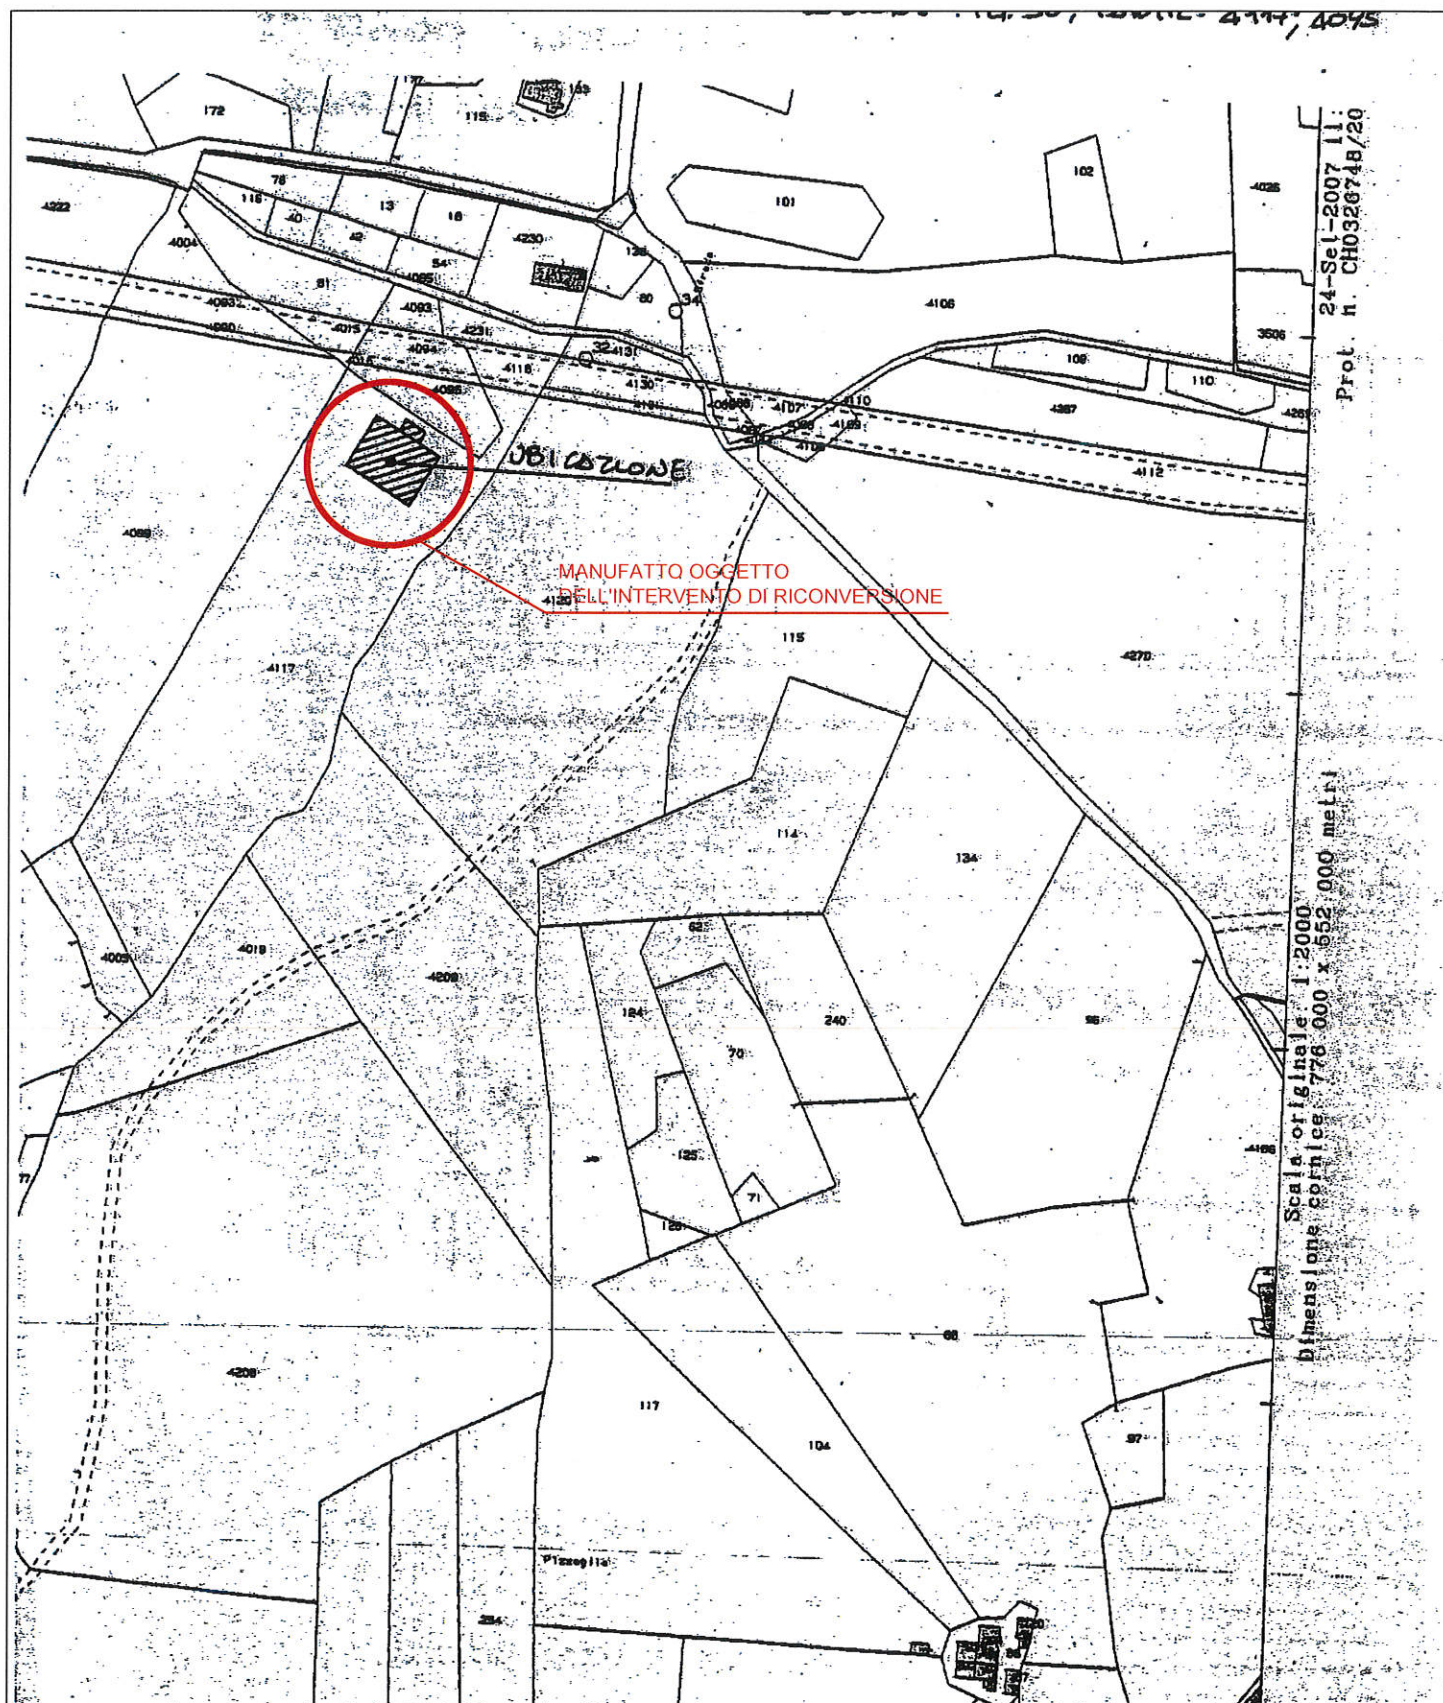


STRALCIO DI ATTUALE PREVISIONE URBANISTICA scala 1:5000

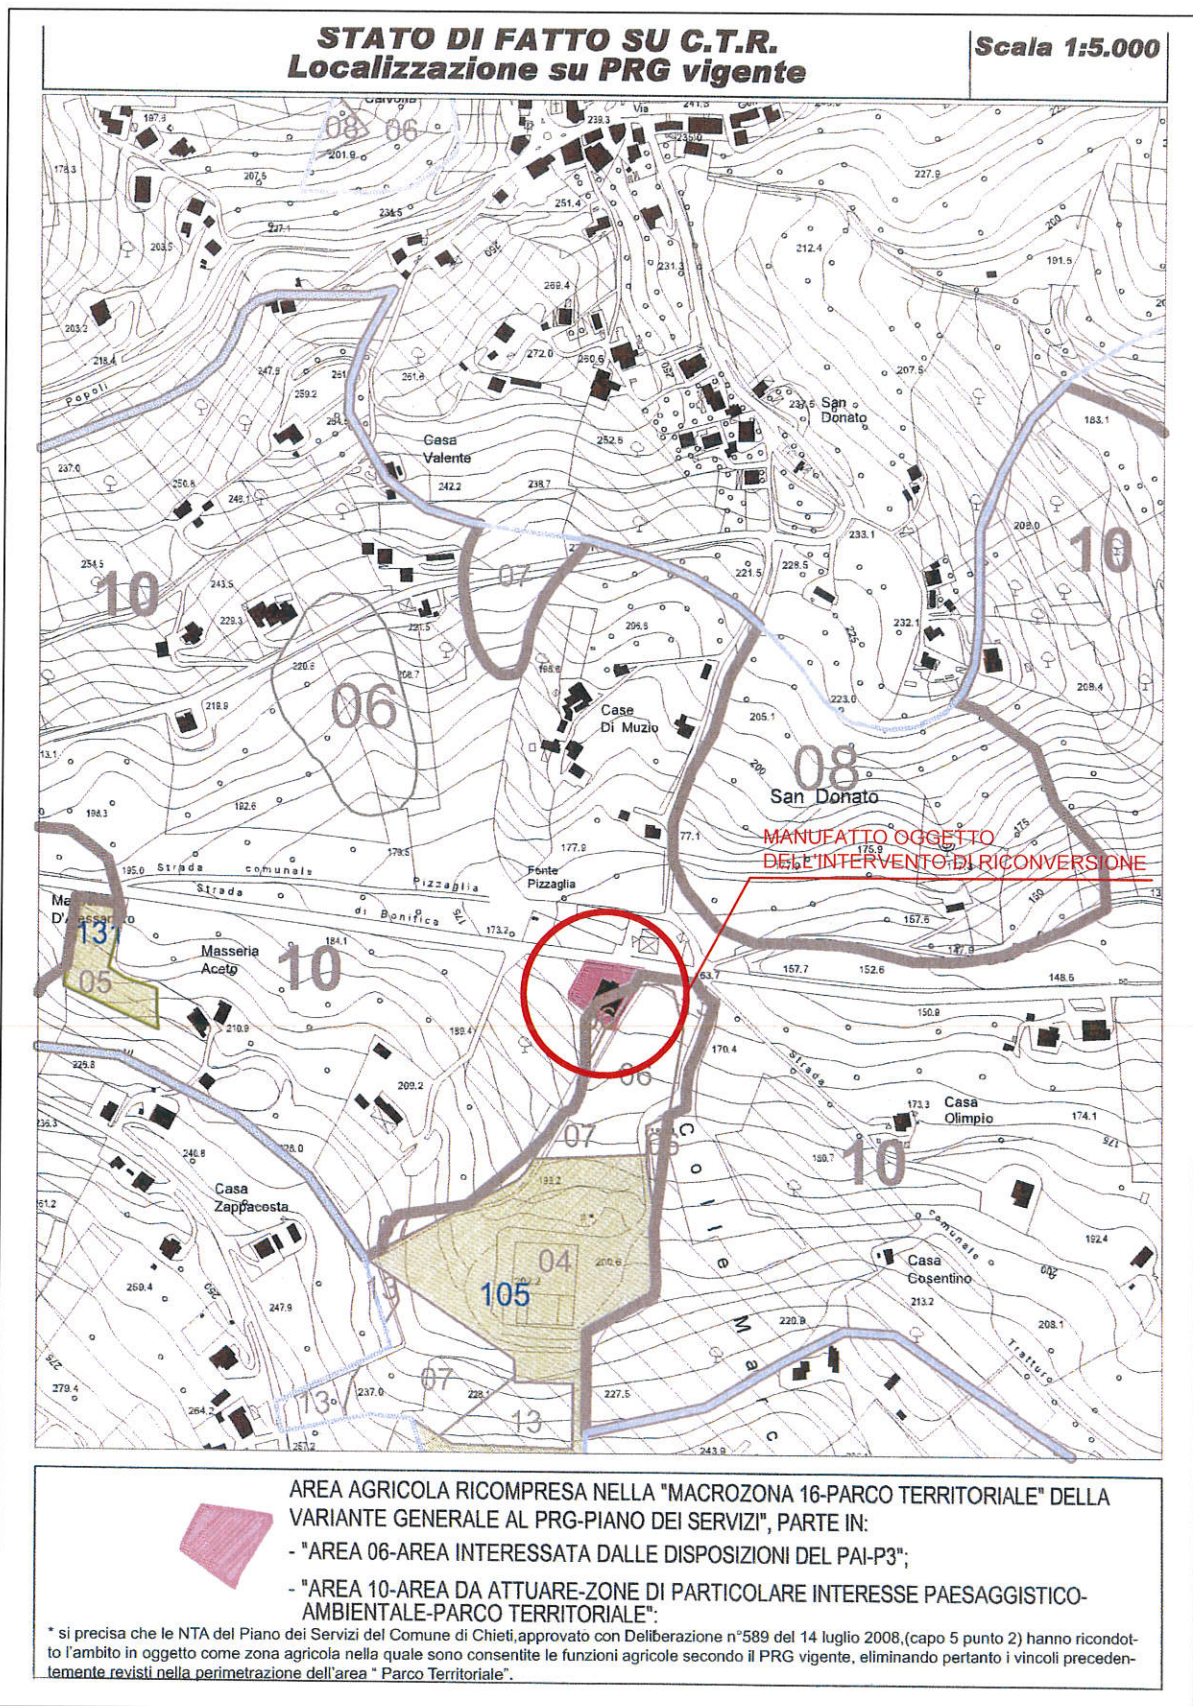

ESTRATTO PAI carta della pericolosità da frana _ scala 1:25000

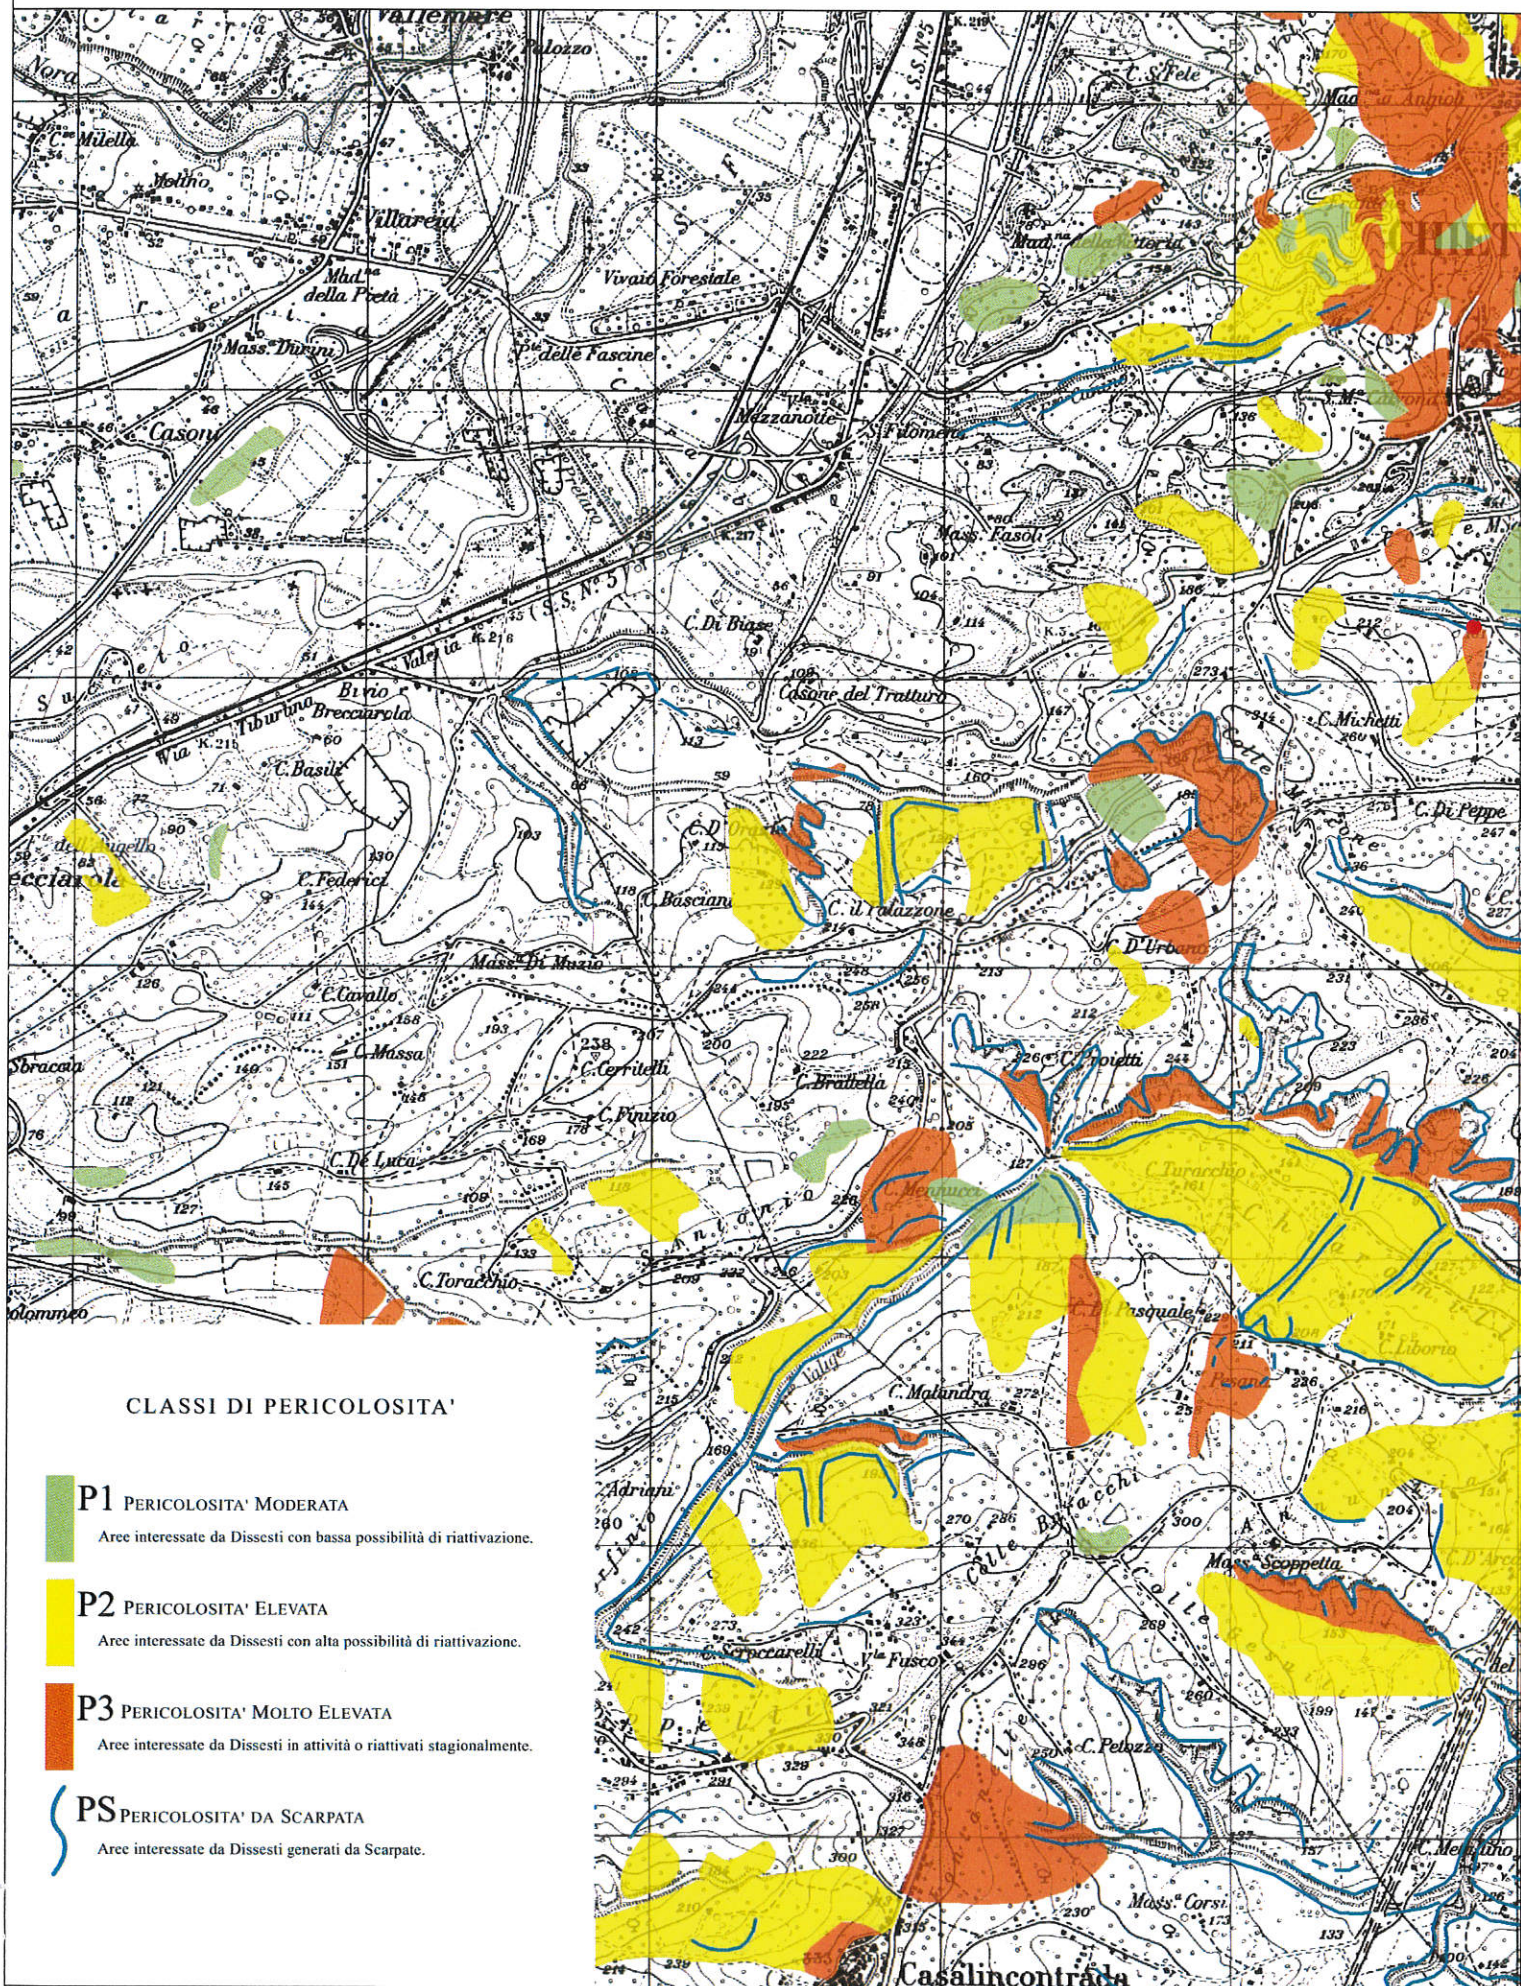

ESTRATTO PAI carta del rischio da frana _ scala 1:25000

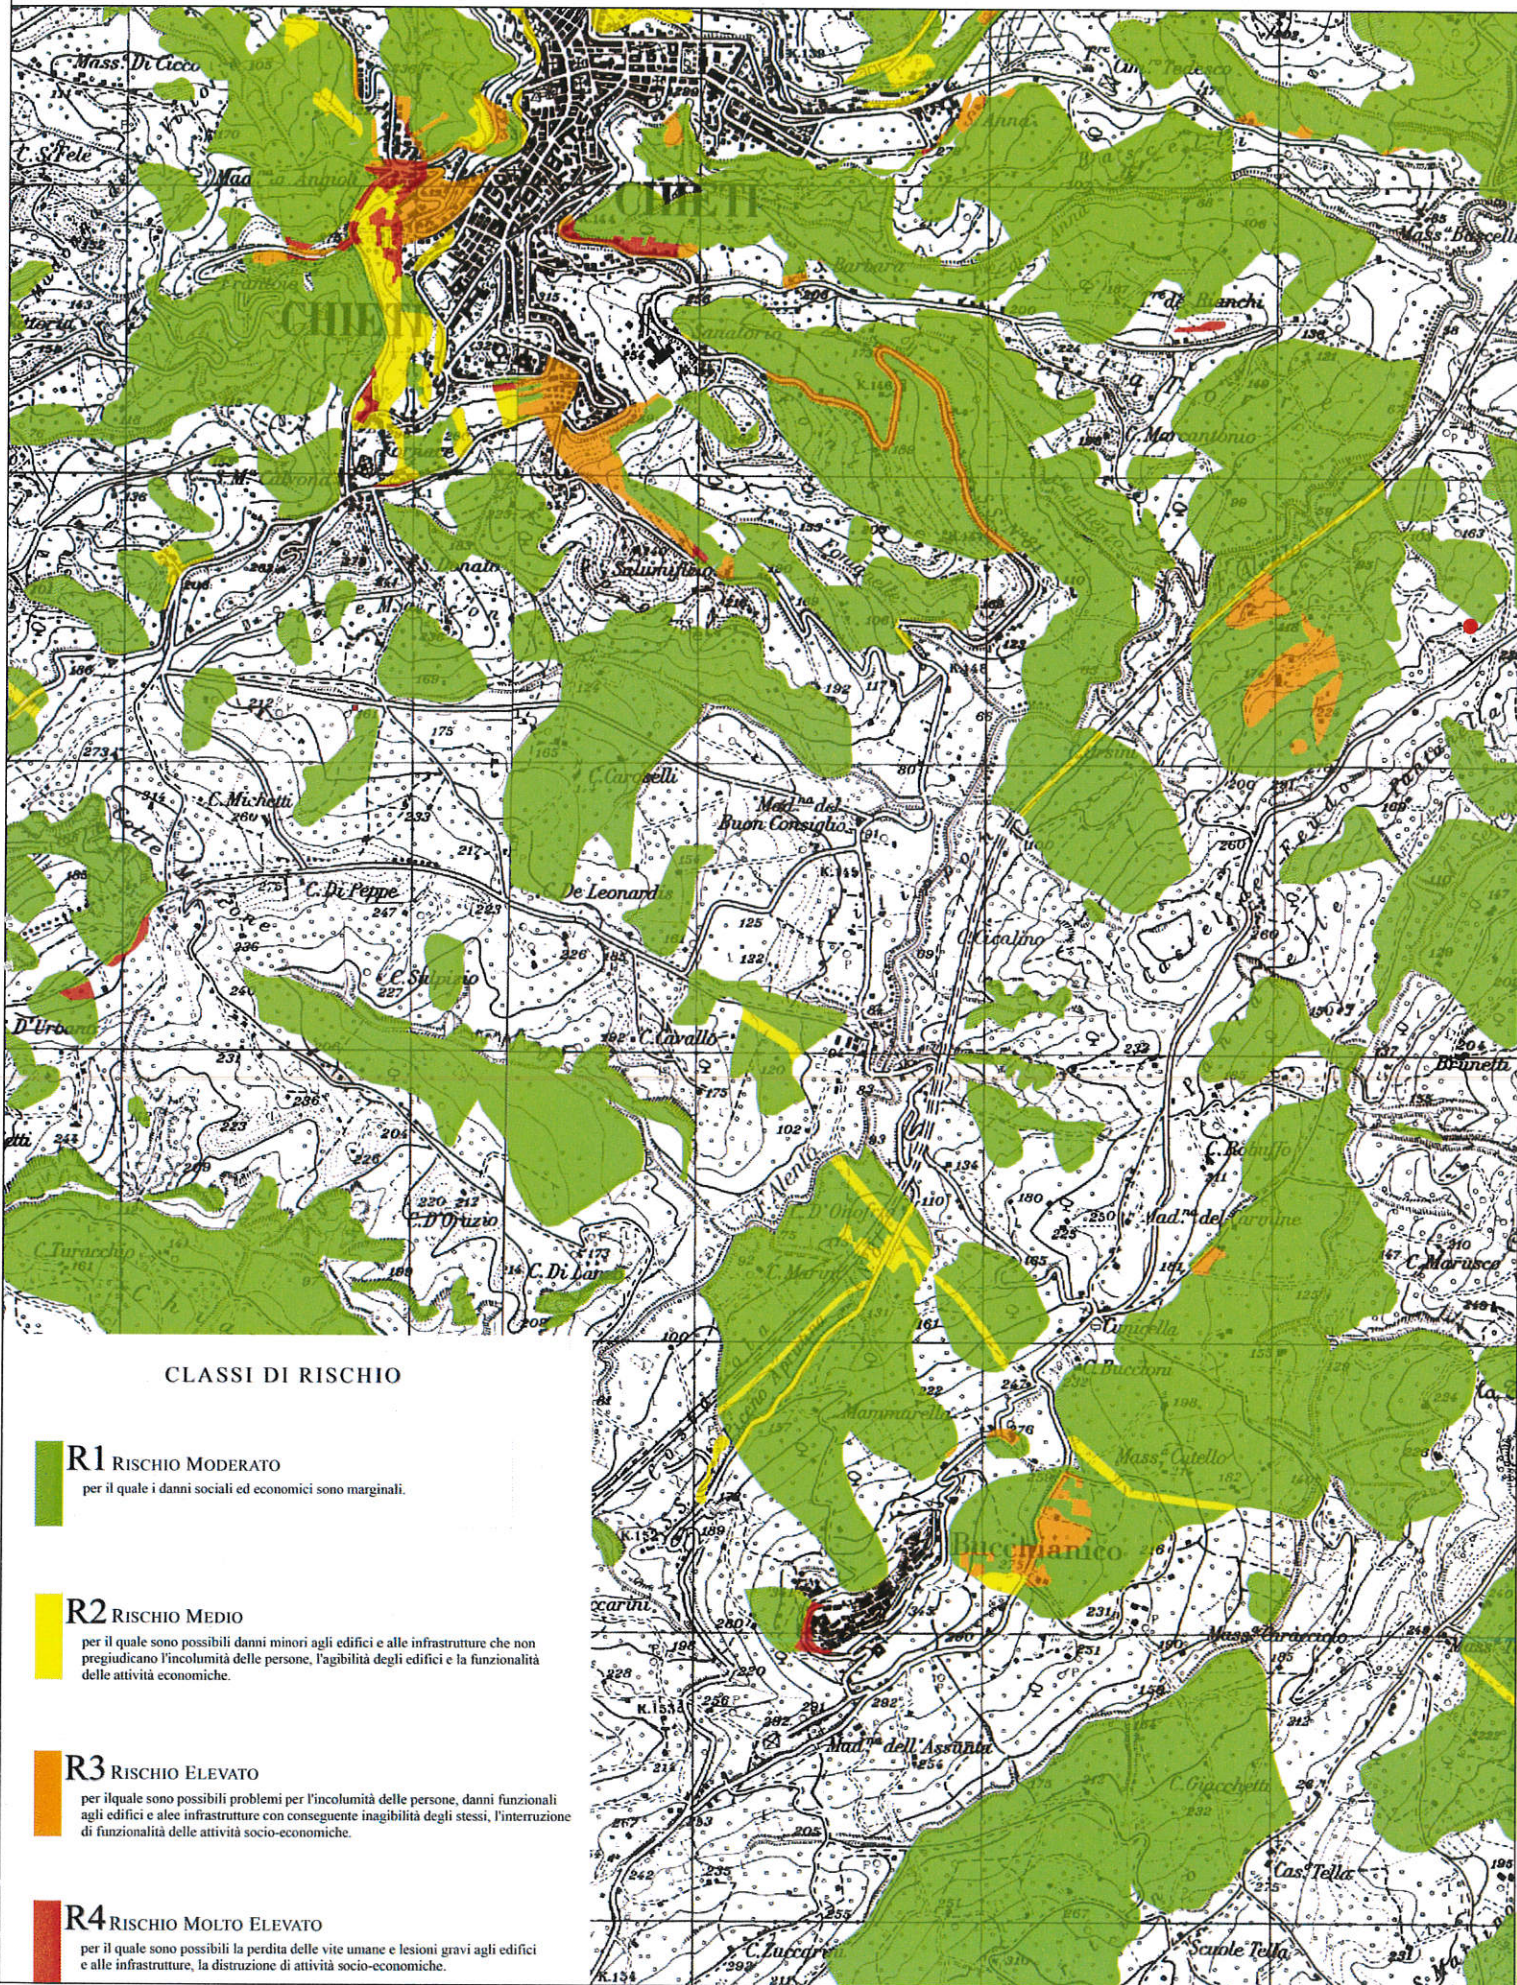

Legenda



Particelle esaminate

Piano Stralcio Assetto Idrogeologico


CLASSE DI PERICOLOSITA'

P1 - Pericolosità Moderata

P2 - Pericolosità Elevata

P3 - Pericolosità Molto Elevata

— Pscarpate

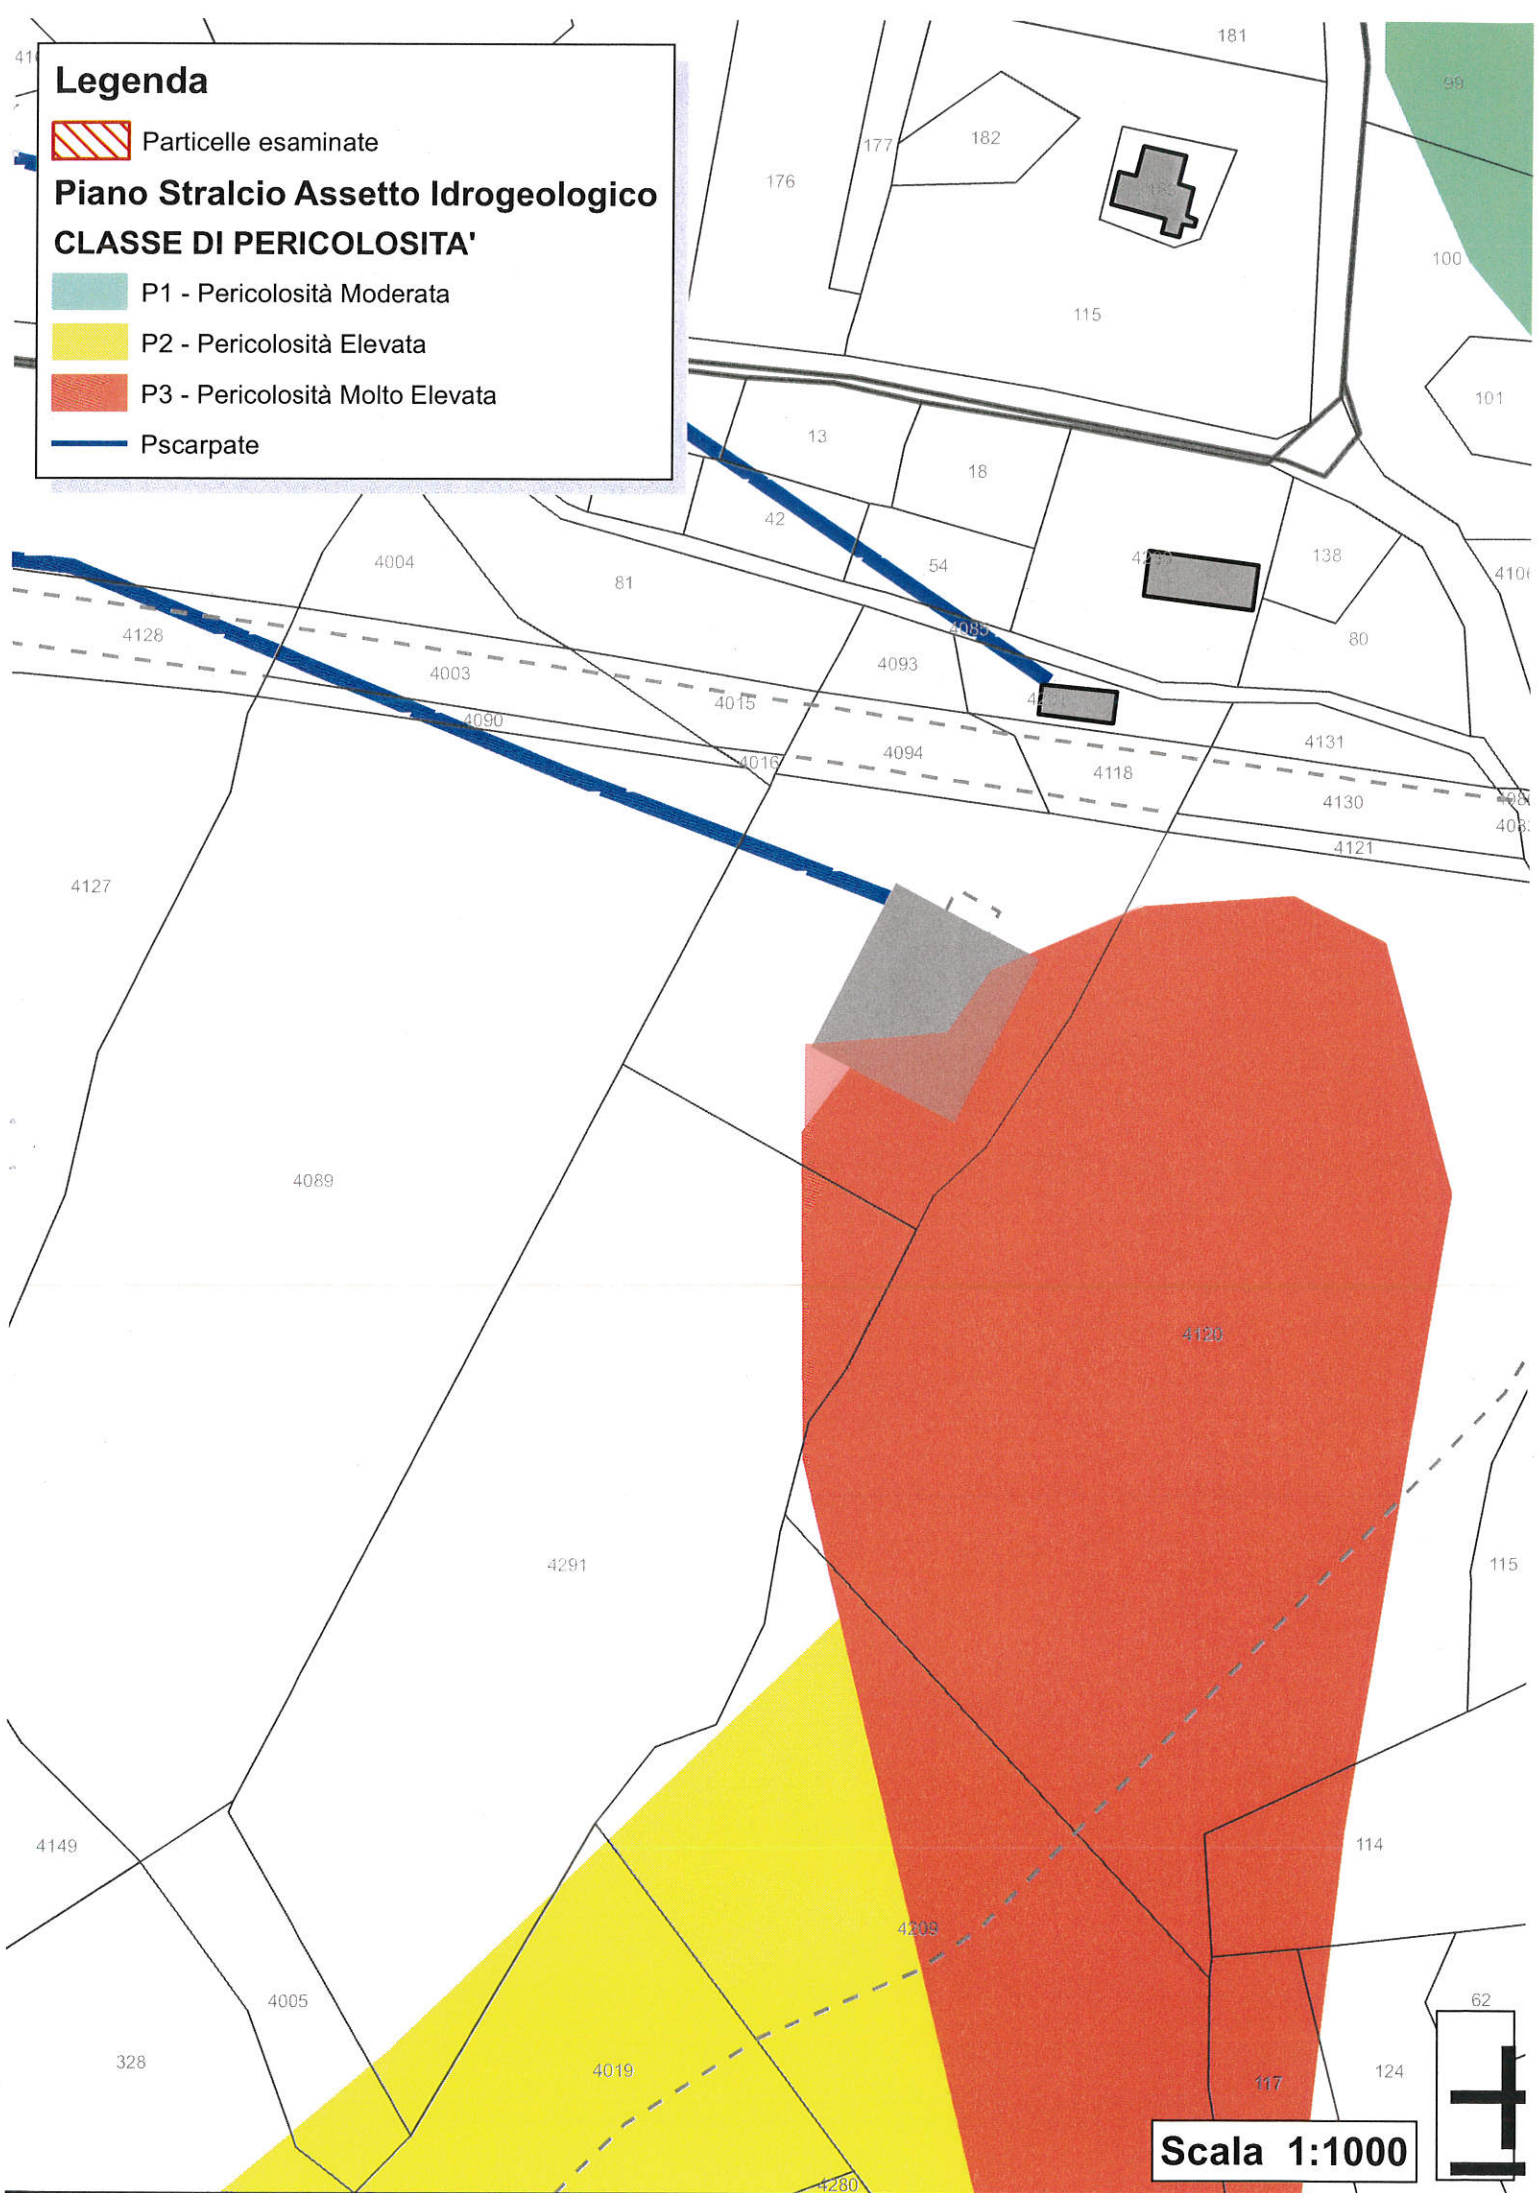

Scala 1:1000

