



Comune di
CHIETI
Provincia di CHIETI

PERMESSO DI COSTRUIRE

(Ai sensi del D.P.R. 6 giugno 2001, n.380 e s.m.i.)

**PROGETTO: CAMBIO DI DESTINAZIONE D'USO CON OPERE
DI MAGAZZINI E DEPOSITI AD ATTIVITA' DI SERVIZIO E
COMMERCIALI**

Strada della Pace - Località Buonconsiglio - Chieti

COMMITENTI: DI PASQUALE ANNA

strada di Colle Marconi n. 46/BIS - 66100 Chieti

C.F. DPS NNA 62C69 C632I

DI PASQUALE SILVANA

strada Licini n. 59 - 66100 Chieti

C.F. DPS SVN 63P53 B238G

TAV_int 2

scala 1:100

OGGETTO: PLANIMETRIA GENERALE

sistemazione e dotazione parcheggi


Data: settembre 2017

ELABORATI INTEGRATIVI PER CONFERENZA DEI SERVIZI

Arch. Umberto Di Renzo
Via Spaventa, 29
CHIETI
Tel/Fax 0871/271006 Pers 340/3908547
e-mail: umbertodirenzo@tin.it
C.F. DRNMRT71B19E243N
P.I. 02405090693



E' VIETATA LA RIPRODUZIONE E LA CONSEGNA A TERZI DEL PRESENTE ELABORATO SENZA AUTORIZZAZIONE SCRITTA

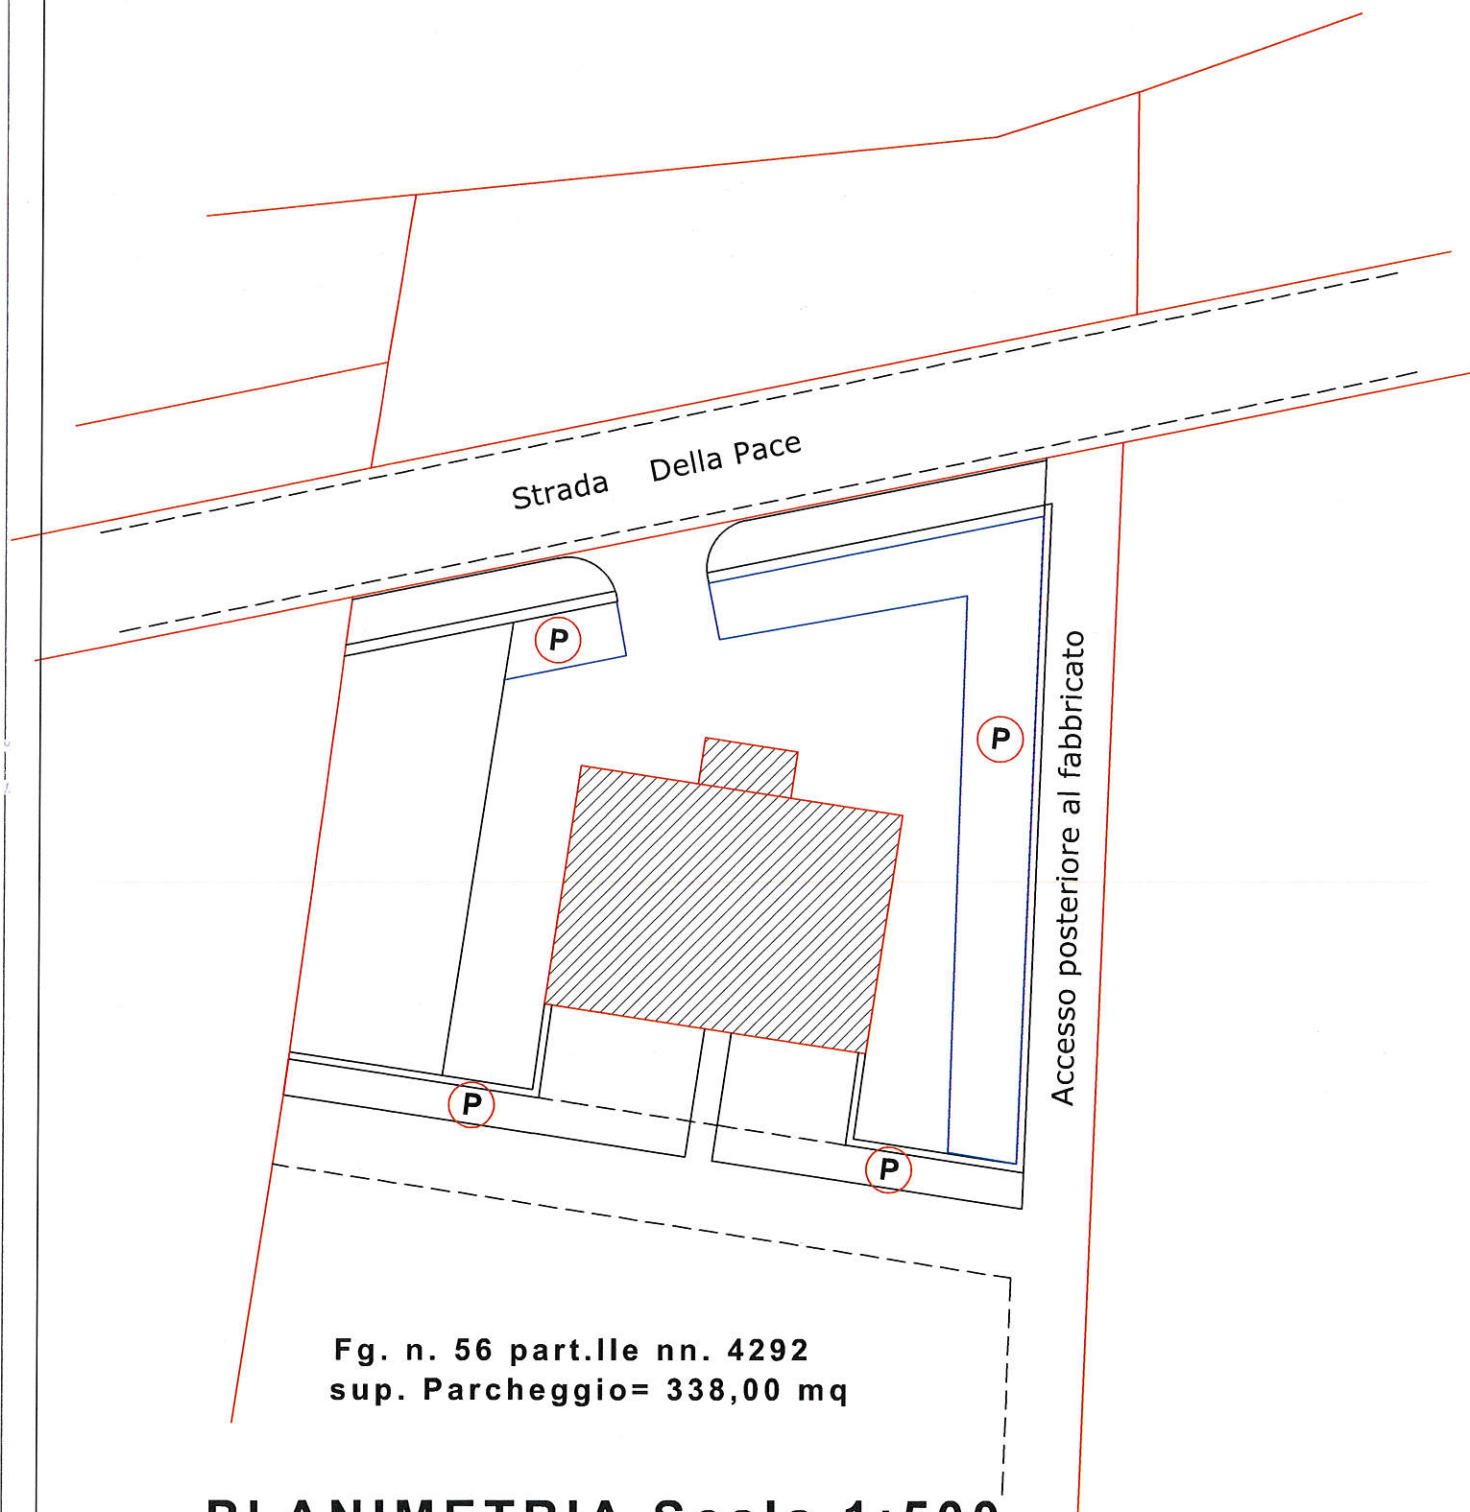

Fg. n. 56 part.IIe nn. 4292
sup. Parcheggio= 338,00 mq

PLANIMETRIA Scala 1:500