


PERICOLOSITÀ IDRAULICA - PAI_Campania Centrale

| | Esondazione | Area di attenzione | Elevato trasporto solido |
|---------------------------|---|---|---|
| P3 - Pericolosità elevata |  |  |  |
| P2 - Pericolosità media |  | |  |
| P1 - Pericolosità bassa |  | | |

- Alveo strada 
- Reticolo idrografico 
- Tratto tombato 

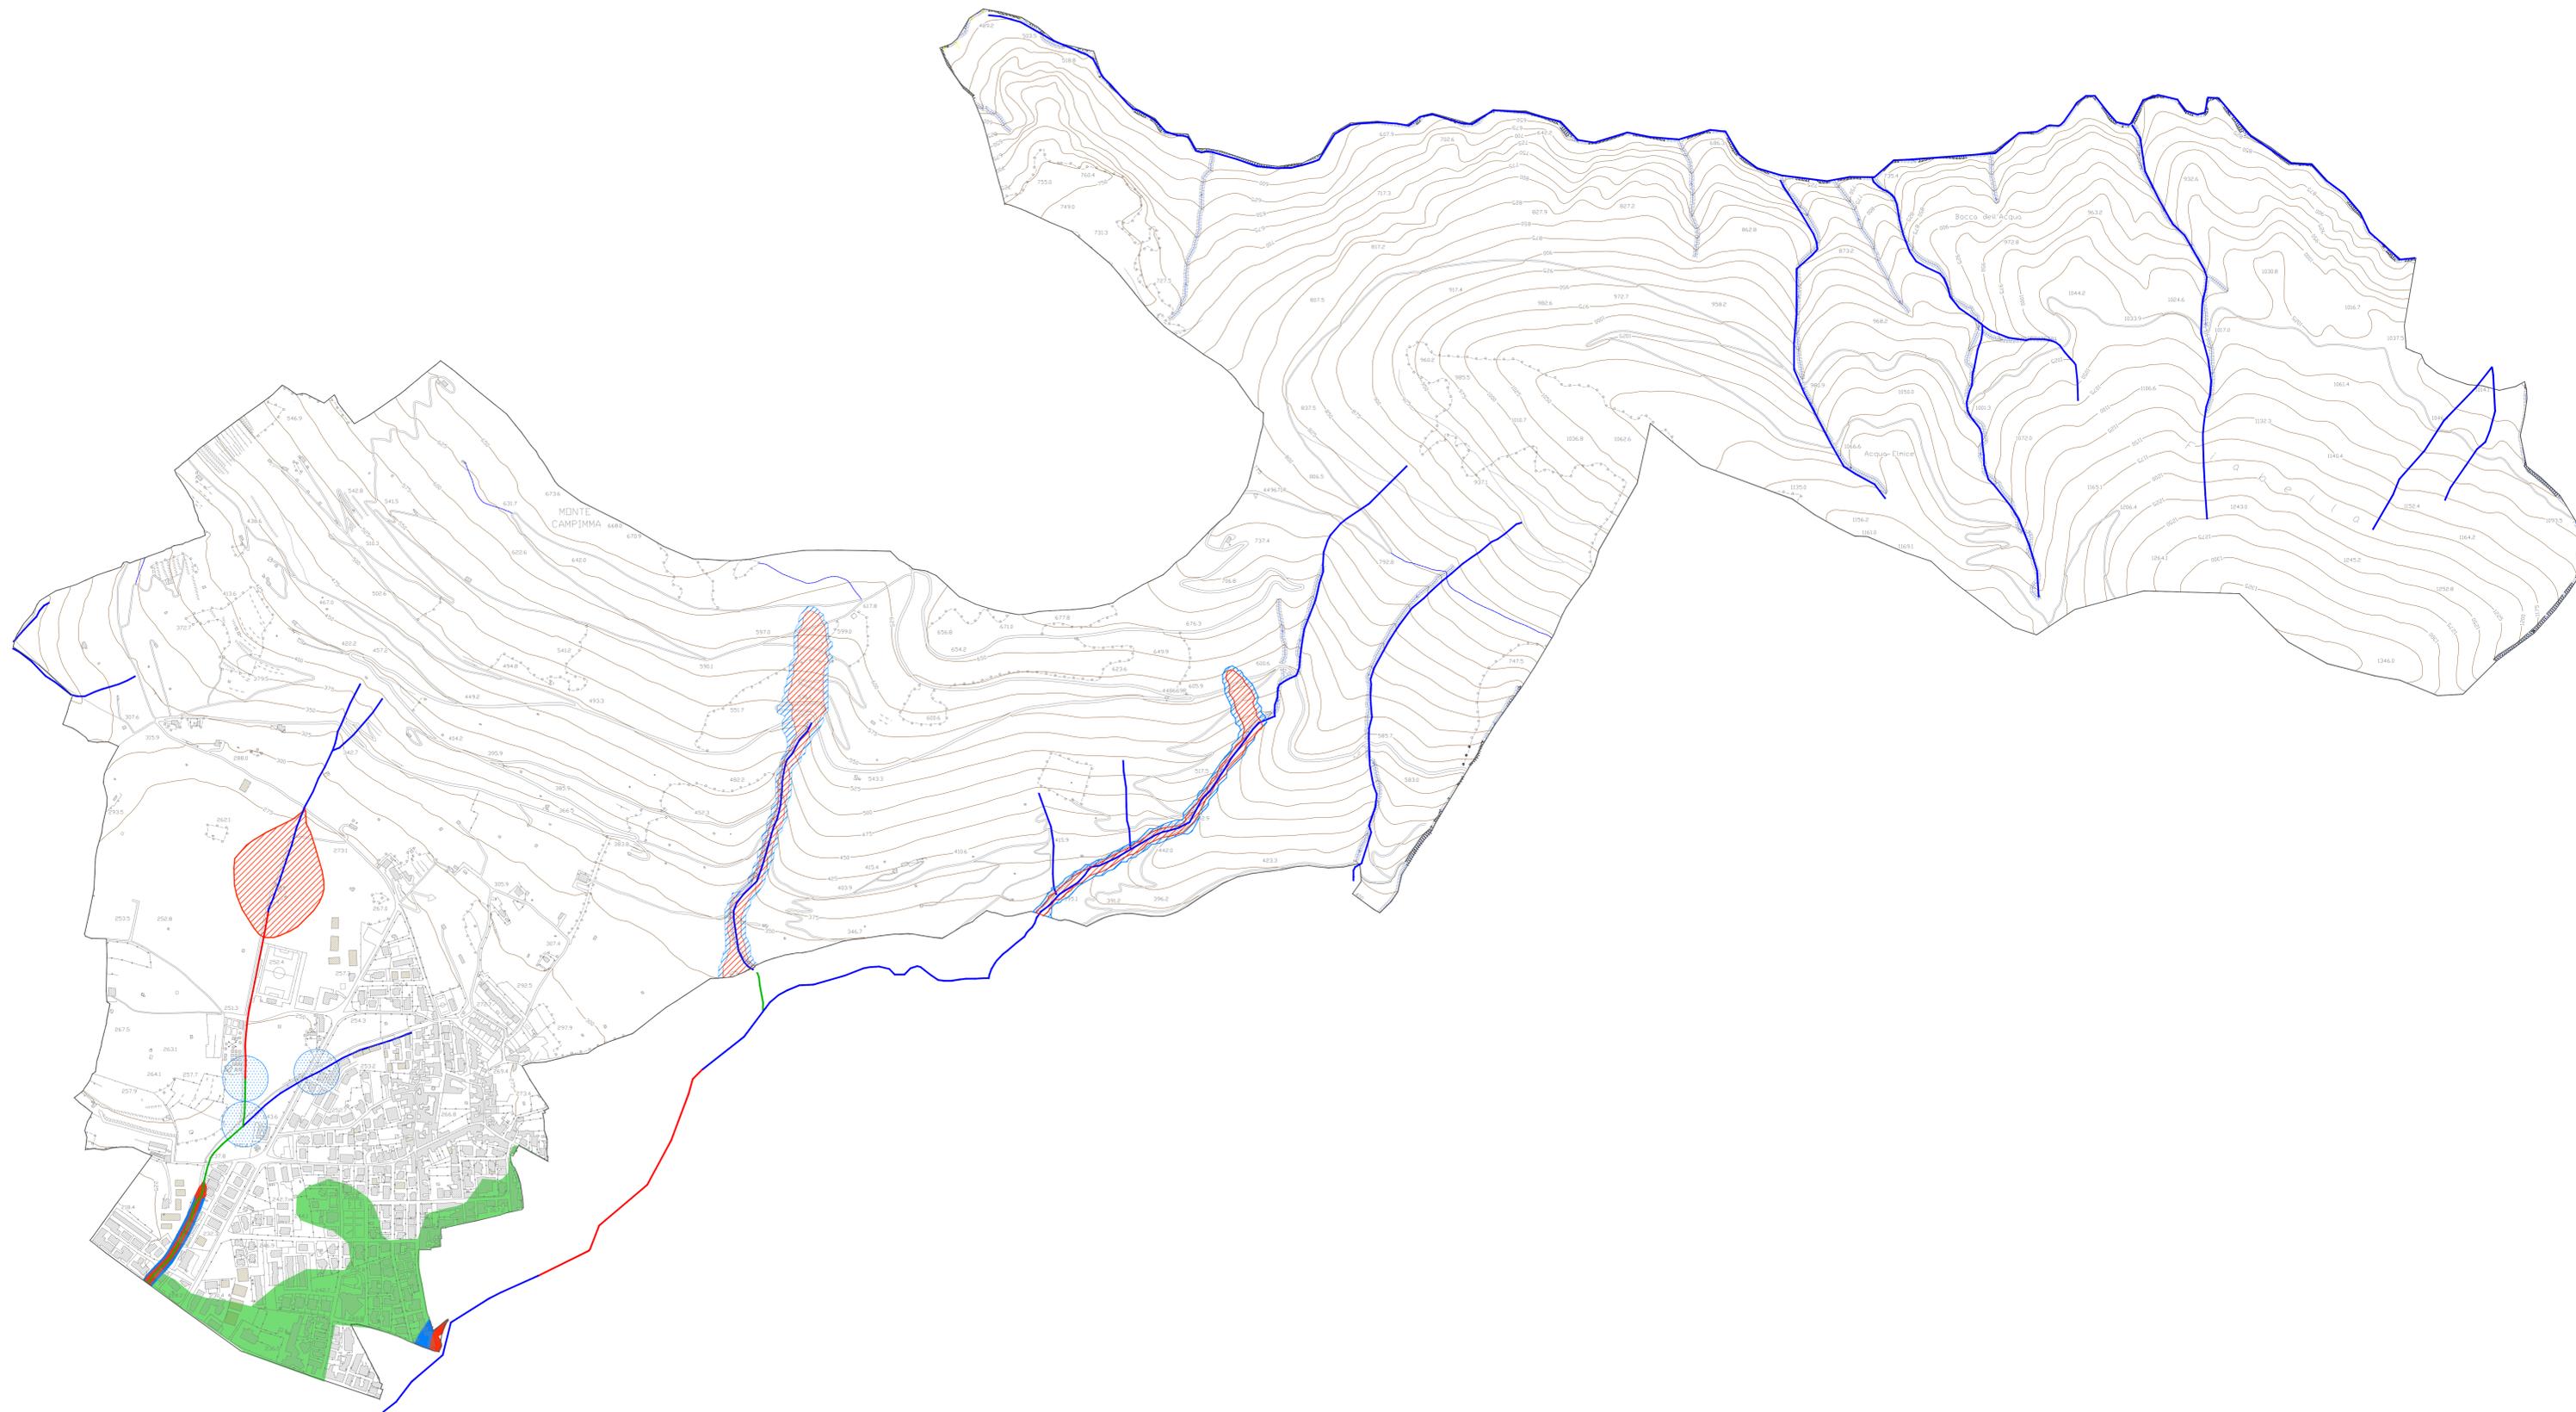

PUC Sirignano



COMUNE DI SIRIGNANO

PROVINCIA DI AVELLINO

PROGETTISTA
 PROF. ARCH. PASQUALE MIANO
 CON
 ARCH. GIUSEPPE RUOCCO
 ARCH. ELIANA LAVANO

SINDACO
 ANTONIO COLUCCI

RUP
 DOT. RAFFAELE NAPOLITANO

UFFICIO RUP E VAS
 ARCH. CONCETTA RUSSO



Sirignano nel Piano Stralcio per l'assetto idrogeologico dell'Autorità di Bacino della Campania Centrale. Pericolosità idraulica

SCALA 1: 5.000

DATA:

A4.2