

# PUC Sirignano



COMUNE DI SIRIGNANO

PROVINCIA DI AVELLINO

PROGETTISTA  
 PROF. ARCH. PASQUALE MIANO  
 CON  
 ARCH. GIUSEPPE RUOCCO  
 ARCH. EIJANA LAVANO

SINDACO  
 ANTONIO COLUCCI  
 RUP  
 DOTT. RAFFAELE NAPOLITANO


UFFICIO RUP E VAS  
 ARCH. CONCETTA RUSSO



## Attrezzature di interesse generale e standard urbanistici previsti

SCALA 1: 2.000  
 DATA:

D3

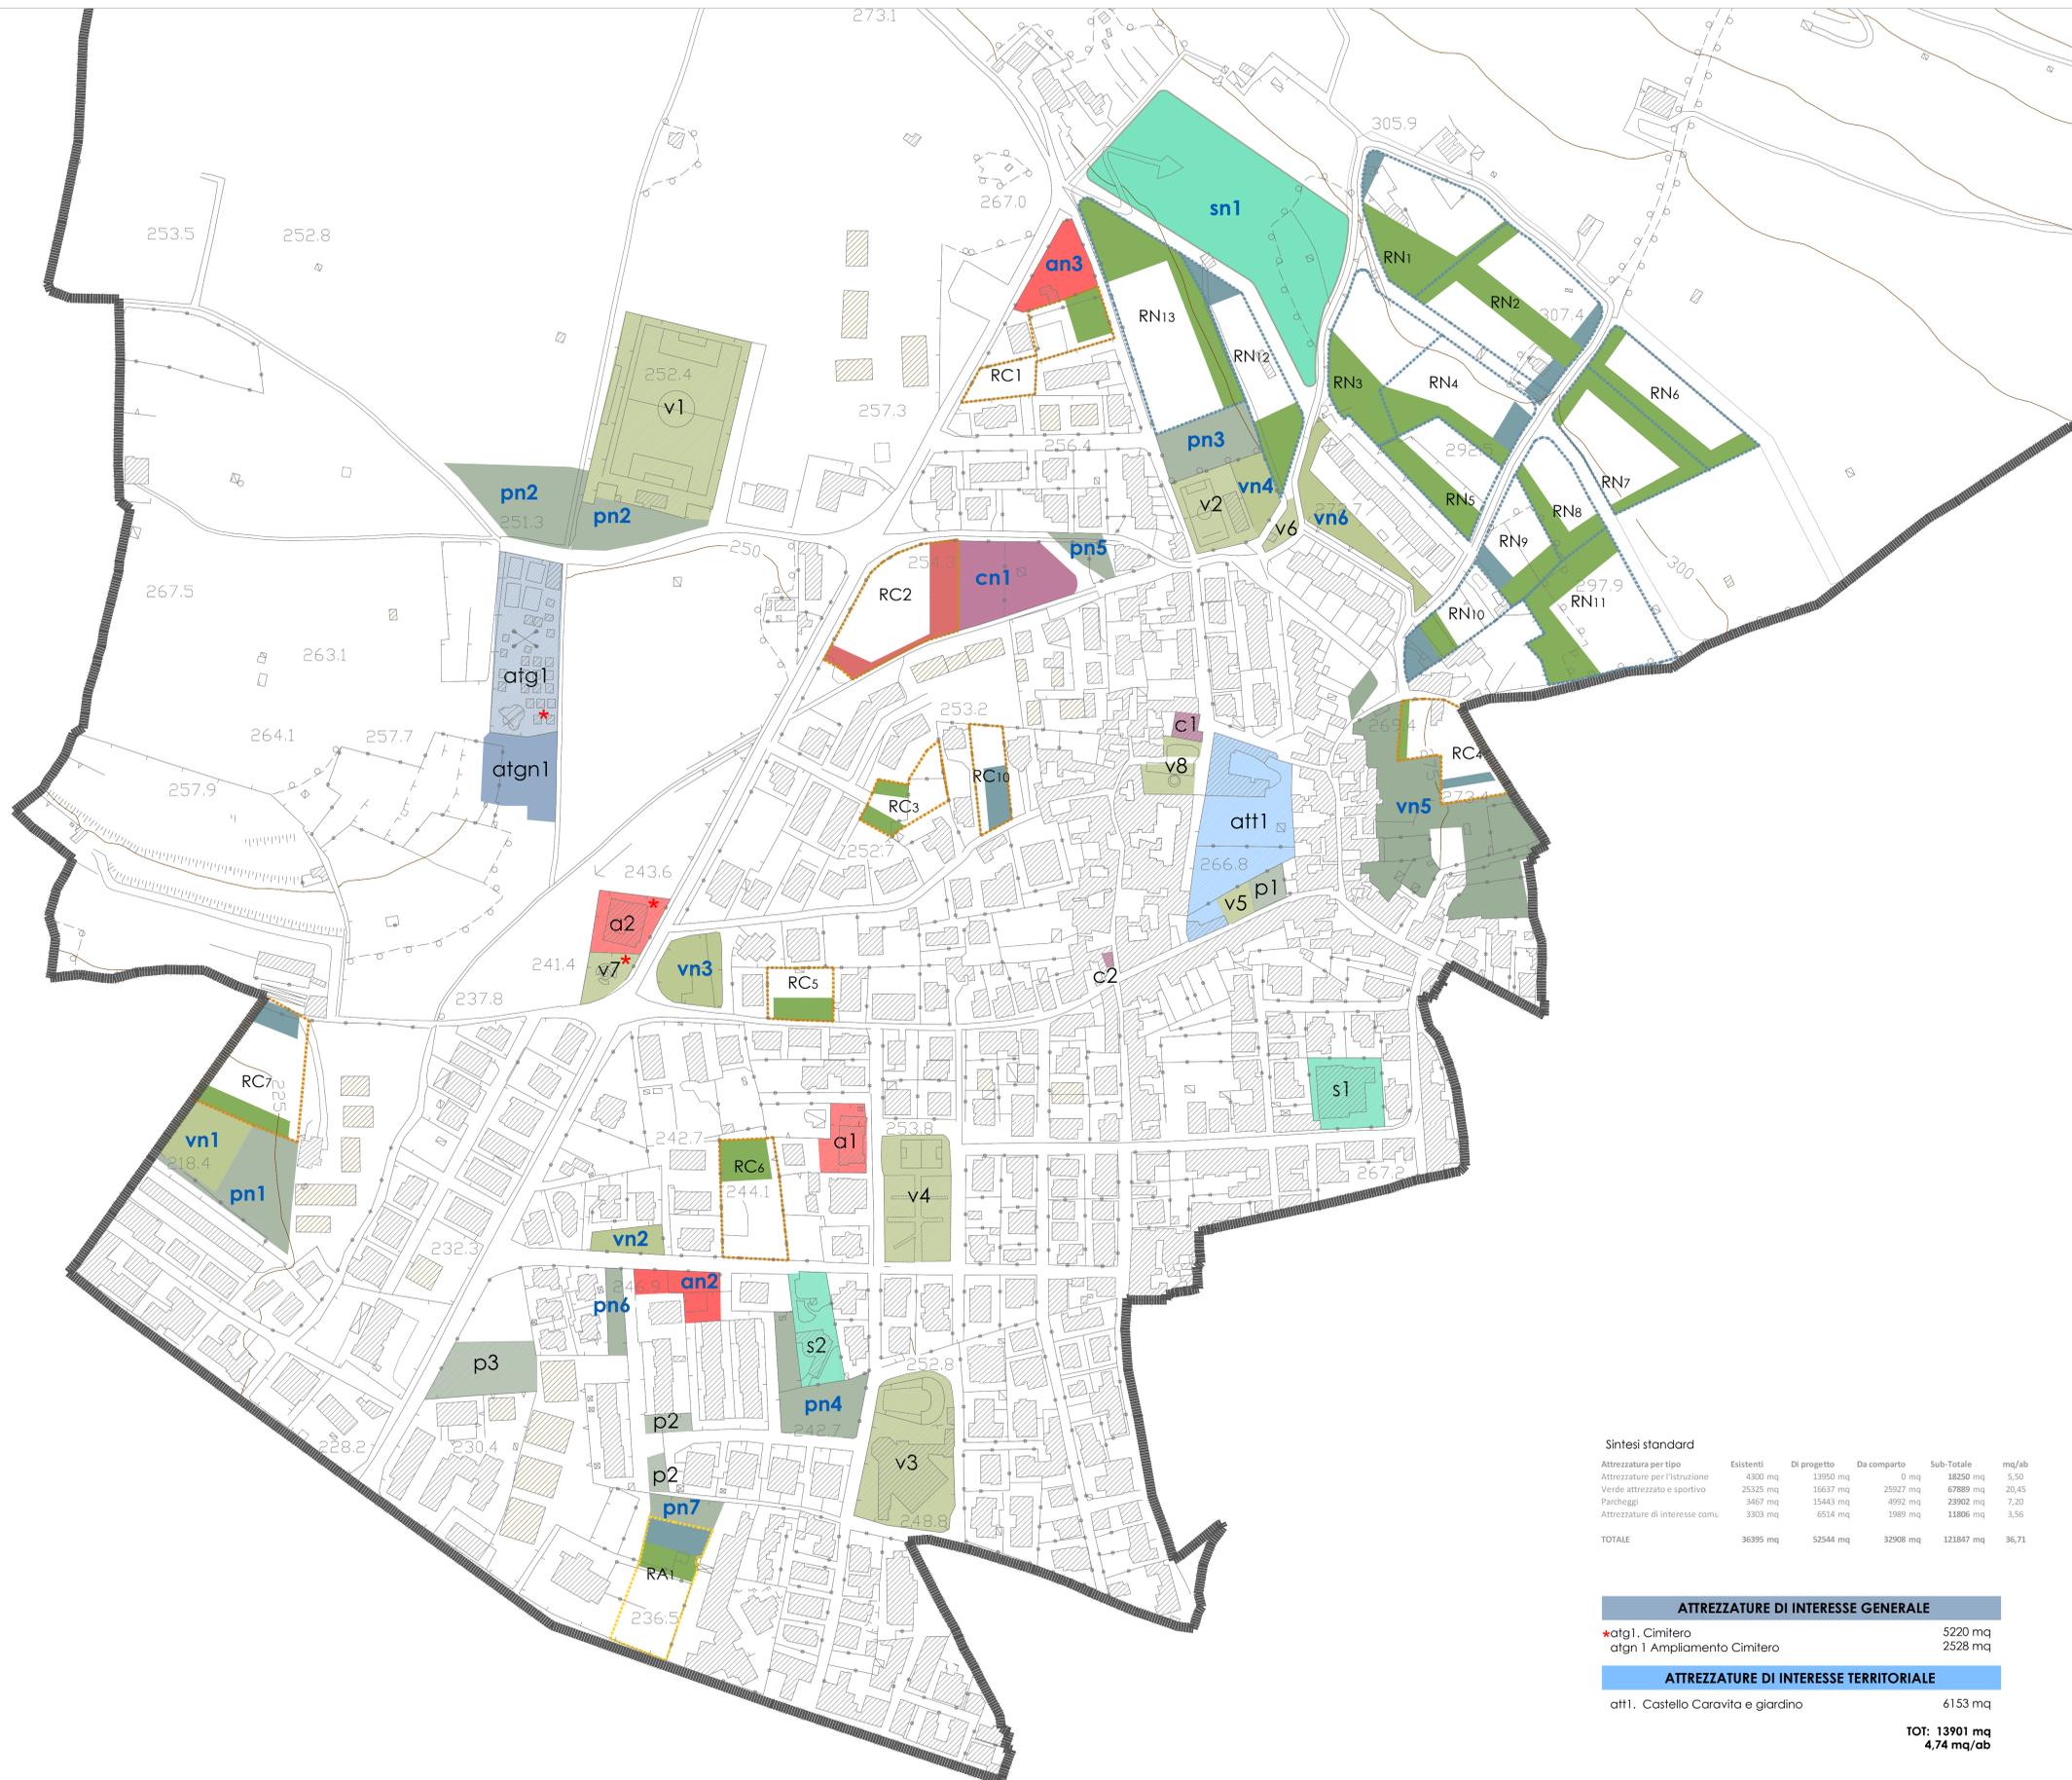

Sintesi standard

Attrezzatura per tipo	Esistenti	Di progetto	Da comparto	Sub-Totale	mq/ab
Attrezzature per l'istruzione	4300 mq	13950 mq	0 mq	18250 mq	5,50
Verde attrezzato e sportivo	26325 mq	16637 mq	25927 mq	67889 mq	20,45
Parcheggi	3467 mq	15443 mq	4992 mq	23902 mq	7,20
Attrezzature di interesse com.	3303 mq	6514 mq	1989 mq	11806 mq	3,56
TOTALE	36395 mq	52544 mq	32908 mq	121847 mq	36,71

ATTREZZATURE DI INTERESSE GENERALE	
*atg1. Cimitero	5220 mq
atgn1 Ampliamento Cimitero	2528 mq

ATTREZZATURE DI INTERESSE TERRITORIALE	
att1. Castello Caravita e giardino	6153 mq

TOT: 13901 mq  
 4,74 mq/ab

<b>ATTREZZATURE PER L'ISTRUZIONE ESISTENTI</b>	
S1 Scuola elementare e scuola media inferiore	2254 mq
S2 Scuola materna	2046 mq
<b>SUB TOTALE</b>	<b>4300 mq</b> 1,13 mq/ab
<b>VERDE ATTREZZATO E SPORTIVO ESISTENTE</b>	
V1 Campo sportivo	10827 mq
V2 Impianto sportivo	2195 mq
V3 Piscina e anfiteatro	5811 mq
V4 Villa comunale	3789 mq
V5 Verde attrezzato lungo Via Roma	444 mq
V6 Verde attrezzato lungo Via Montoni	388 mq
V7 Verde attrezzato su Viale Michelangelo	847 mq
V8 Piazza Principessa Rosa	1024 mq
<b>SUB TOTALE</b>	<b>25325 mq</b> 6,64 mq/ab
<b>PARCHEGGI ESISTENTI</b>	
P1 Parcheggio lungo Via Roma	517 mq
P2 Parcheggio in traversa di Via Francesco D'Apolite	676 mq
P3 Parcheggio in via Michelangelo	2274 mq
<b>SUB TOTALE</b>	<b>3467 mq</b> 0,91 mq/ab
<b>ATTREZZATURE DI INTERESSE COMUNE ESISTENTI</b>	
At1 Municipio	1284 mq
At2 Casa anziani	1645 mq
Ch1 Chiesa S. Andrea Apostolo Via Cognuolo	319 mq
Ch2 Chiesa e Cappella Madonna dell'Arco Via Fiordi	55 mq
<b>totale edifici di culto</b>	<b>374 mq</b>
<b>SUB TOTALE</b>	<b>3303 mq</b> 0,87 mq/ab
<b>ATTREZZATURE PER L'ISTRUZIONE DI PROGETTO</b>	
Sn1 Nuovo polo scolastico in Rione Principessa Mar	13950 mq
<b>SUB TOTALE</b>	<b>13950 mq</b> 3,66 mq/ab
<b>VERDE ATTREZZATO E SPORTIVO DI PROGETTO</b>	
Vn1 Verde sportivo a nord di Via Galileo	2385 mq
Vn2 Verde attrezzato a nord di Via Fiordelisi	795 mq
Vn3 Verde attrezzato lungo Viale Michelangelo	1837 mq
Vn4 Verde sportivo adiacente al campo da tennis	745 mq
Vn5 Parco urbano	8875 mq
Vn6 Verde attrezzato in via Montoni	2000 mq
<b>SUB TOTALE</b>	<b>16637 mq</b> 4,36 mq/ab
<b>PARCHEGGI DI PROGETTO</b>	
Pn1 Parcheggio a nord di Via Galileo	2680 mq
Pn2 Parcheggio presso il campo sportivo	5573 mq
Pn3 Parcheggio nei pressi del campo da tennis	2290 mq
Pn4 Parcheggio in Via D'Apollite - lato nord	2631 mq
Pn5 Parcheggio in via Caravita	716 mq
Pn6 Parcheggio in via Fiordelisi	687 mq
Pn7 Parcheggio in Via D'Apollite - lato sud	866 mq
<b>SUB TOTALE</b>	<b>15443 mq</b> 4,05 mq/ab
<b>ATTREZZATURE DI INTERESSE COMUNE DI PROGETTO</b>	
Atn1 Mediateca e centro giovanile	1725 mq
Atn2 Centro Sociale	1334 mq
Chn1 Complesso religioso	3455 mq
<b>SUB TOTALE</b>	<b>6514 mq</b> 1,71 mq/ab
<b>VERDE ATTREZZATO E SPORTIVO COMPARTI</b>	
RA1	832 mq
RC1	645 mq
RC3	505 mq
RC4	200 mq
RC5	618 mq
RC6	894 mq
RC7	686 mq
RC8	0 mq
RN1	1883 mq
RN2	2630 mq
RN3	1722 mq
RN4	1330 mq
RN5	1309 mq
RN6	1594 mq
RN7	1927 mq
RN8	1883 mq
RN9	660 mq
RN10	410 mq
RN11	2488 mq
RN12	1071 mq
RN13	3276 mq
<b>SUB TOTALE</b>	<b>26563 mq</b> 6,96 mq/ab
<b>PARCHEGGI COMPARTI</b>	
RA1	990 mq
RC4	248 mq
RC7	475 mq
RC10	600 mq
RN1	230 mq
RN2	650 mq
RN4	410 mq
RN9	391 mq
RN10	526 mq
RN12	470 mq
<b>SUB TOTALE</b>	<b>4992 mq</b> 1,31 mq/ab
<b>ATTREZZATURE DI INTERESSE COMUNE COMPARTI</b>	
RC2	1989 mq
<b>SUB TOTALE</b>	<b>1989 mq</b> 0,52 mq/ab