rete idrica esistente

PUC Sirignano

PROGETTISTA
PROF. ARCH. PASQUALE MIANO

CON
ARCH. GIUSEPPE RUOCCO
ARCH. ELIANA LAVANO

COMUNE DI SIRIGNANO

PROVINCIA DI AVELLINO

SINDACO
ANTONIO COLUCCI

RUP
DOTT. RAFFAELE NAPOLITANO

UFFICIO RUP E VAS
ARCH. CONCETTA RUSSO

Rete idrica

SCALA: VARIE

DATA:

B4.1

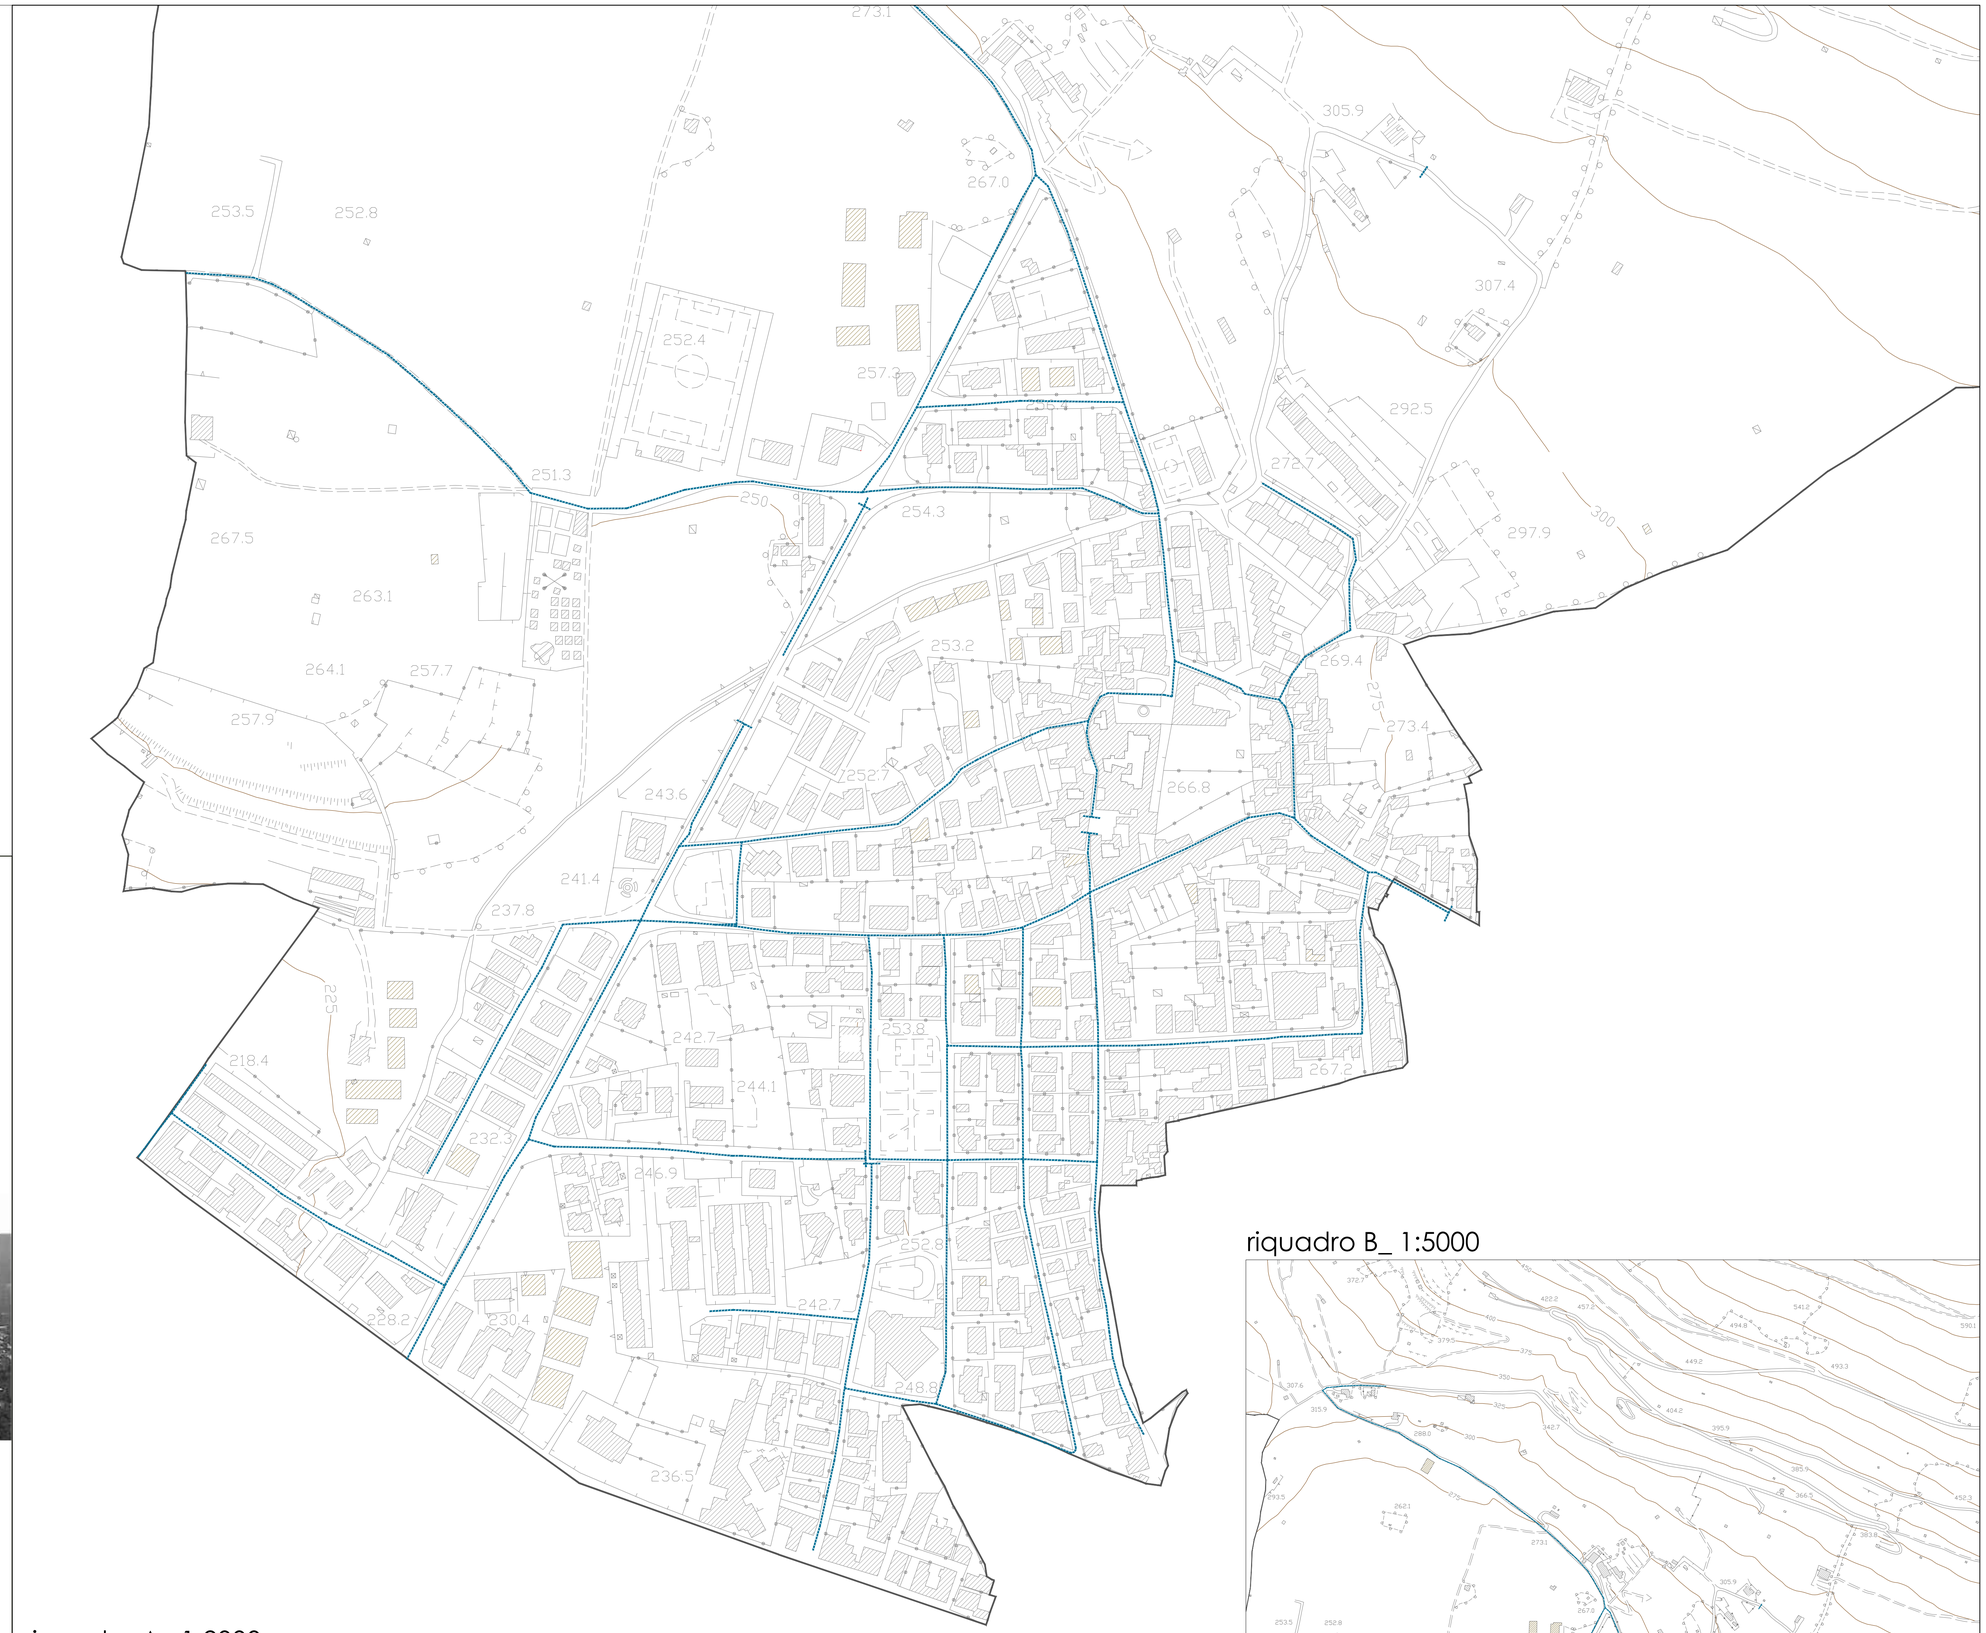

riquadro A_ 1:2000

riquadro B_ 1:5000