


--- rete gas esistente

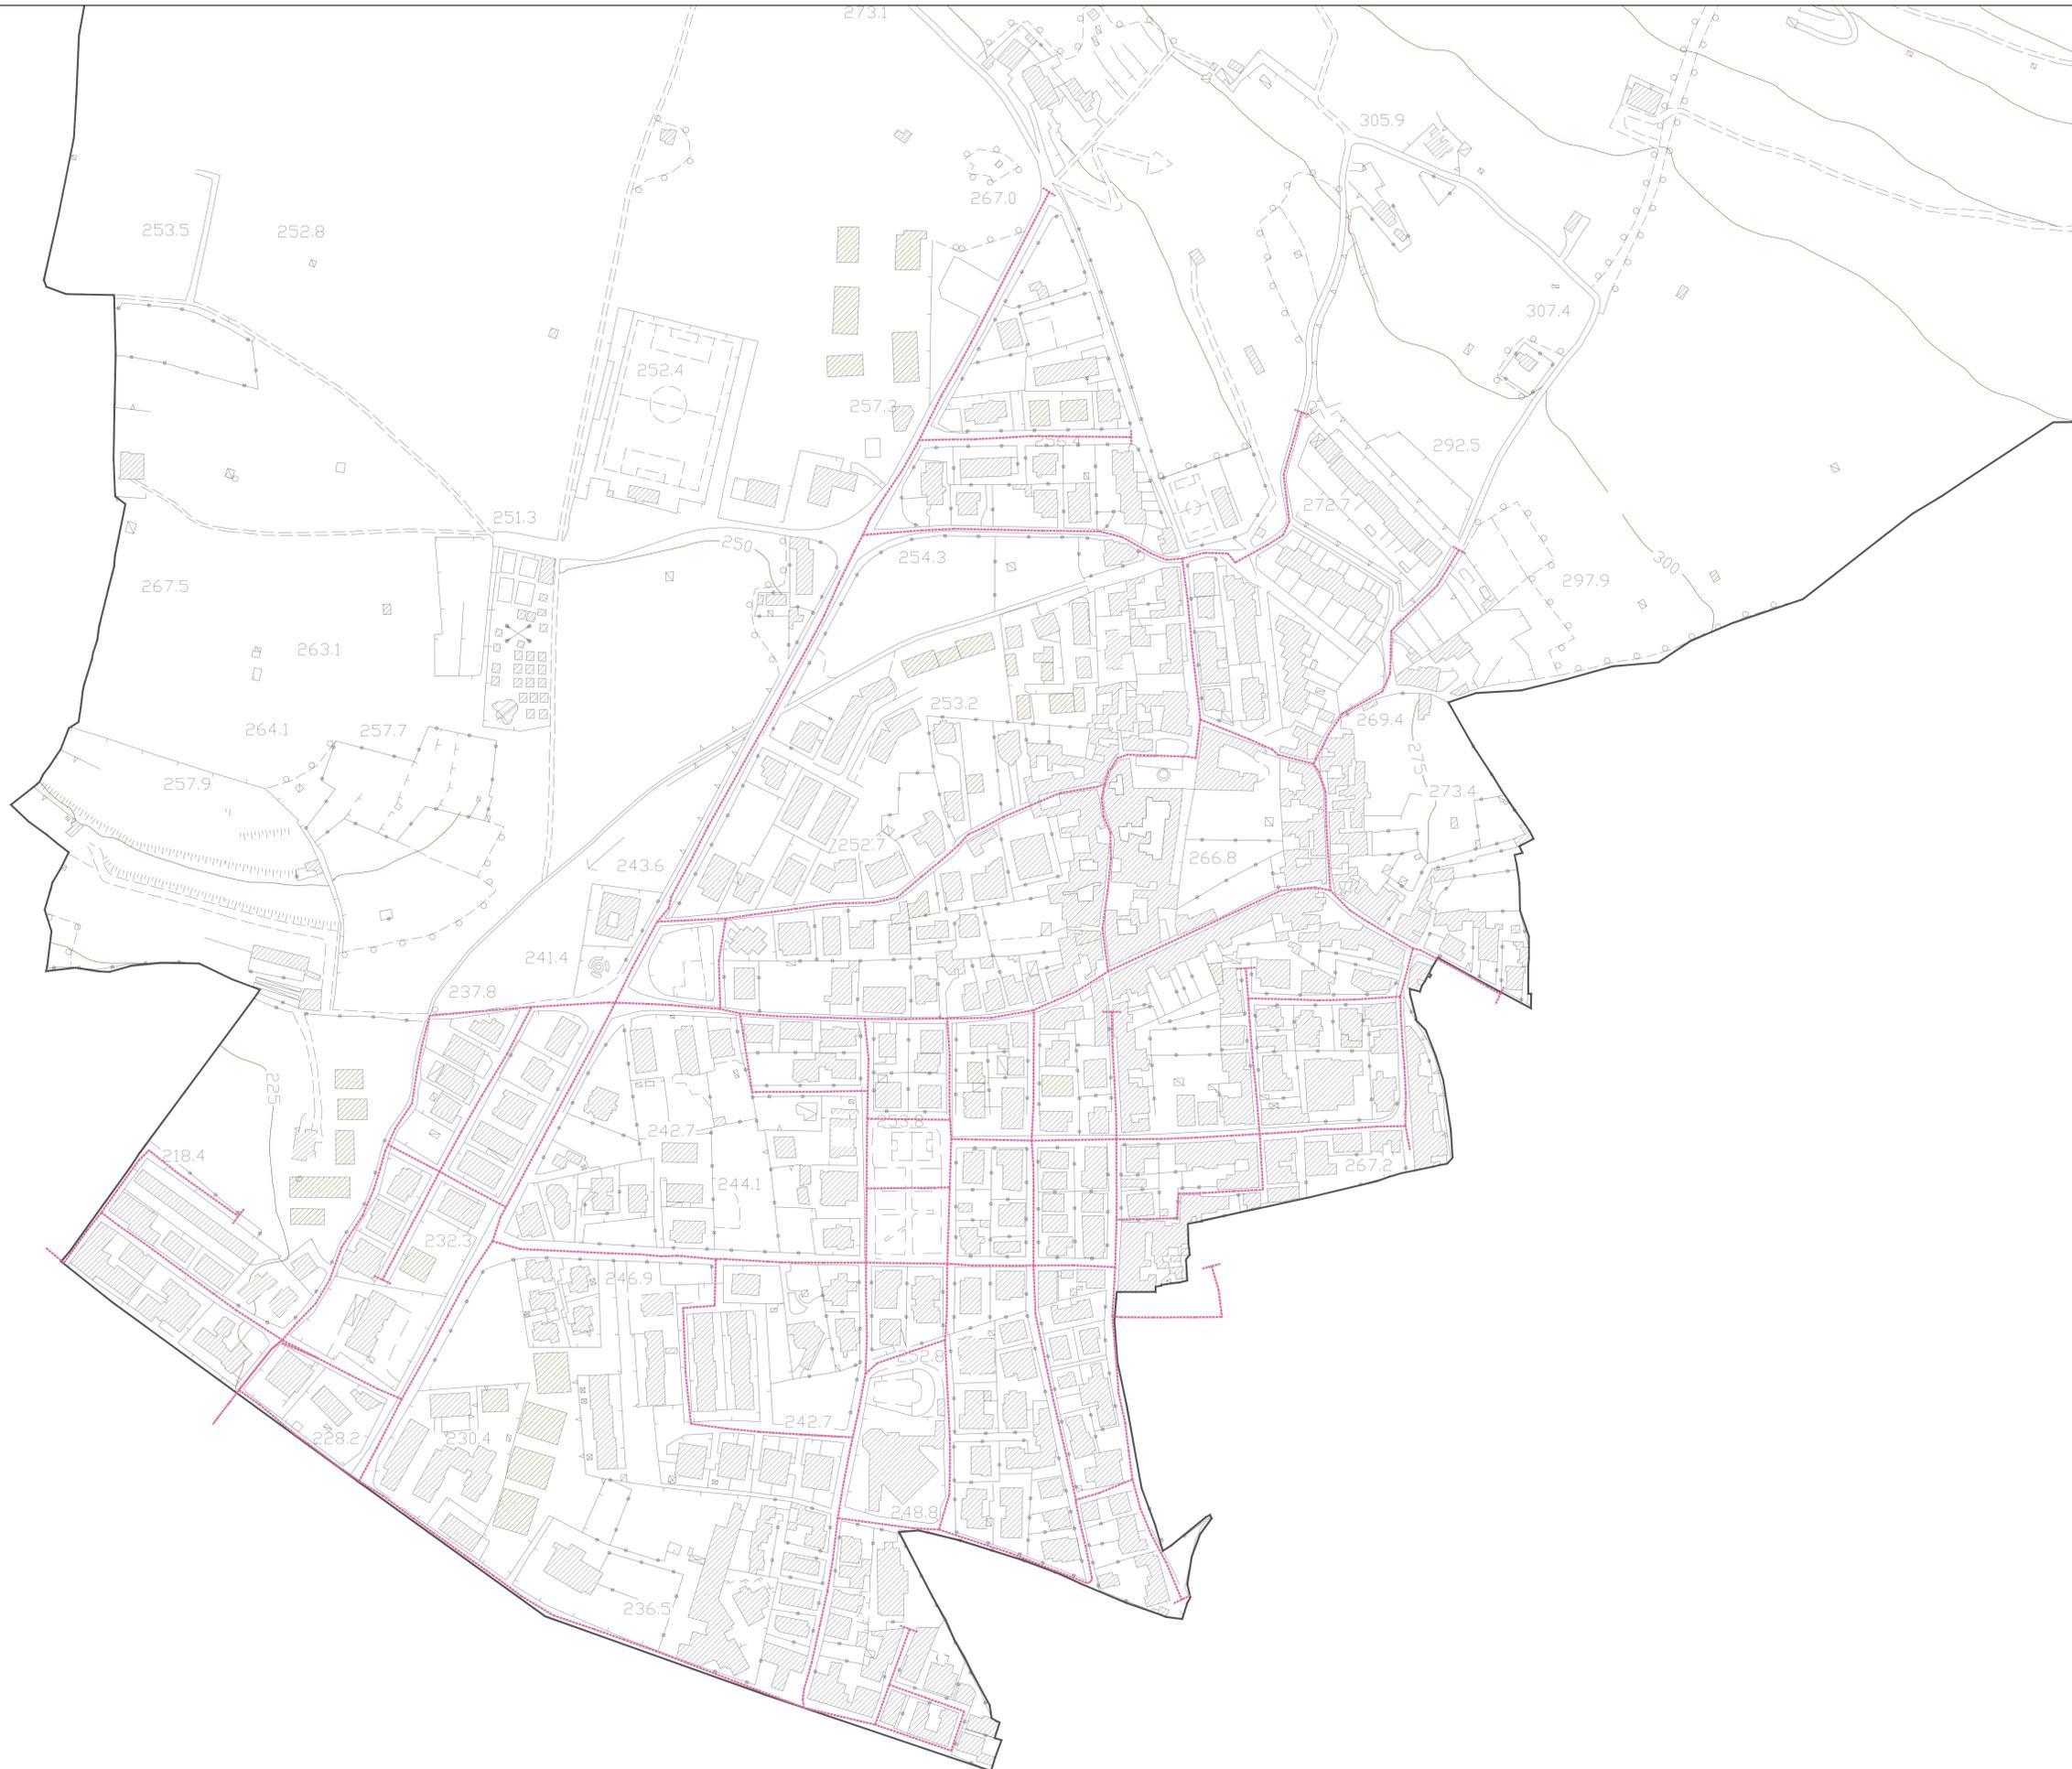

# PUC Sirignano



COMUNE DI  
SIRIGNANO

PROVINCIA DI AVELLINO

PROGETTISTA  
PROF. ARCH. PASQUALE MIANO

CON  
ARCH. GIUSEPPE RUOCCO  
ARCH. ELIANA LAVANO

SINDACO  
ANTONIO COLUCCI

RUP  
DOTT. RAFFAELE NAPOLITANO

UFFICIO RUP E VAS  
ARCH. CONCETTA RUSSO



Rete gas

SCALA: 1:2000

DATA:

# B4.5