

PUC Sirignano

Piano di Zonizzazione Acustica

PROGETTISTA
ARCH. GIANCARLO TERRACCIANO SCOGNAMICLIO

CON
ARCH. AMELIA TREMATERRA



PLANIMETRIA Zonizzazione Acustica del territorio comunale


SCALA 1: 2.000

DATA: ottobre 2016

REV.1 _ gennaio 2017

REV.2 _ aprile 2017

A1.2

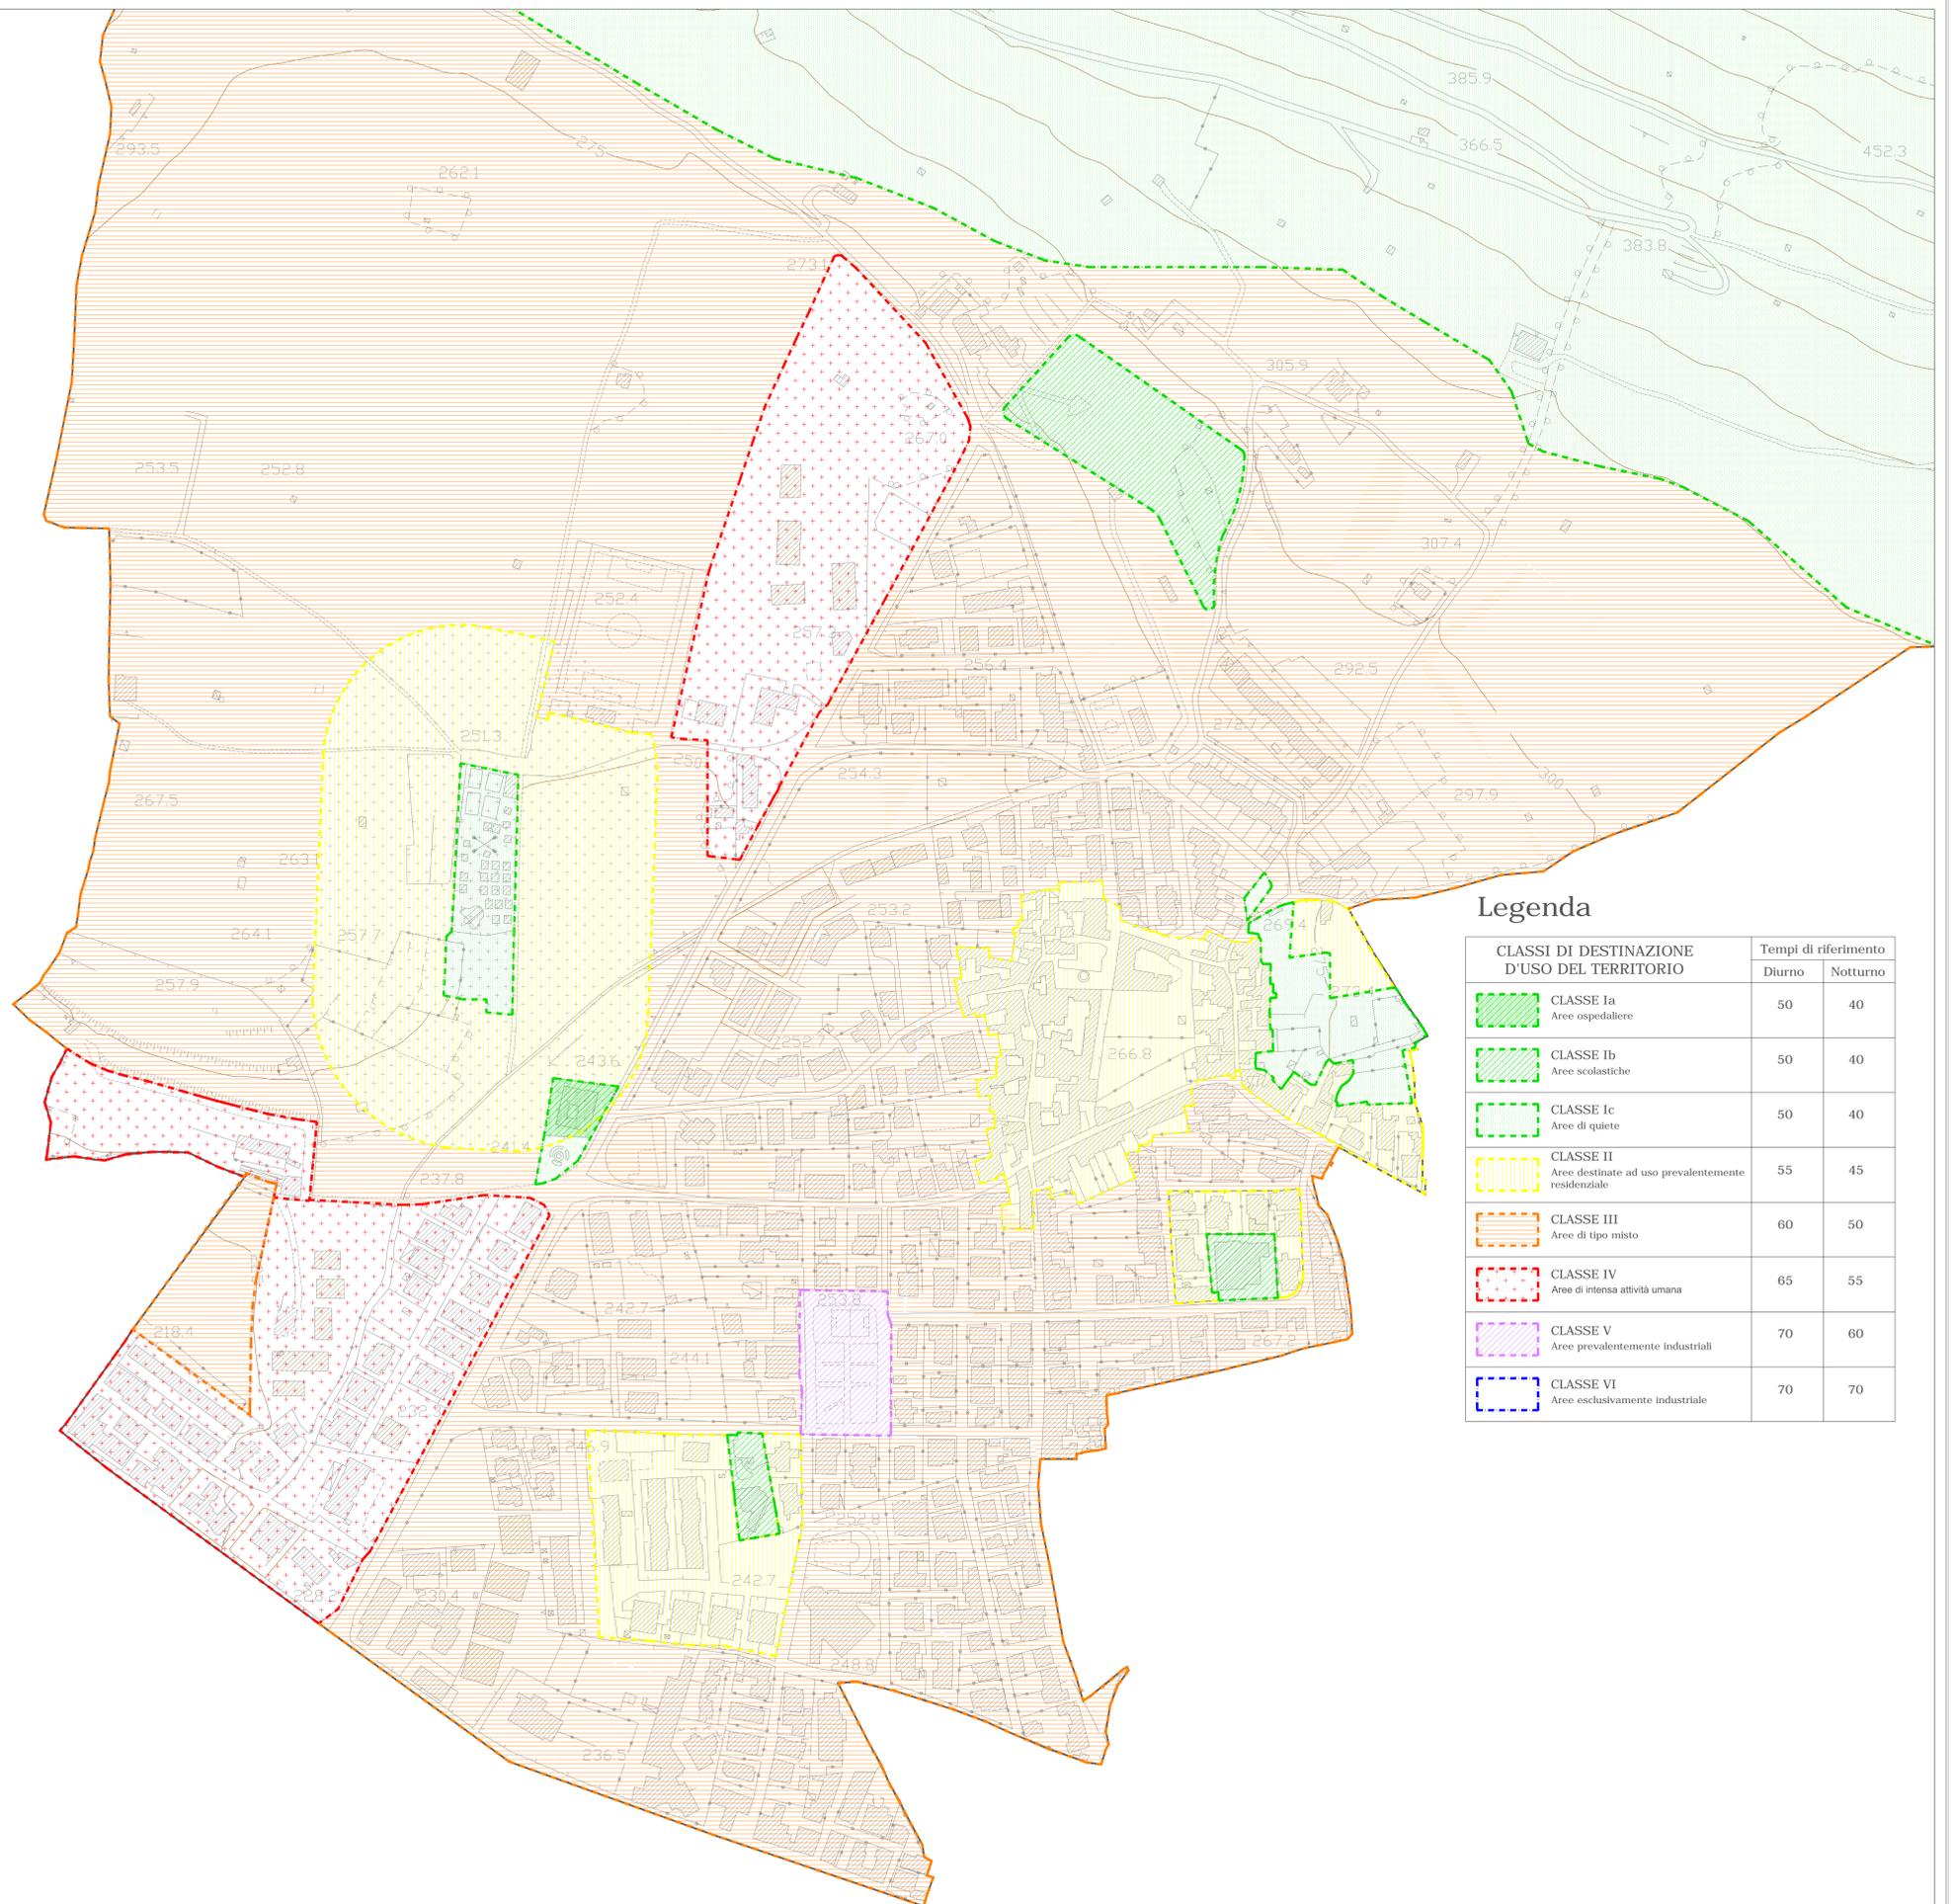

Legenda

CLASSI DI DESTINAZIONE D'USO DEL TERRITORIO	Tempi di riferimento	
	Diurno	Notturno
CLASSE Ia Aree ospedaliere	50	40
CLASSE Ib Aree scolastiche	50	40
CLASSE Ic Aree di quiete	50	40
CLASSE II Aree destinate ad uso prevalentemente residenziale	55	45
CLASSE III Aree di tipo misto	60	50
CLASSE IV Aree di intensa attività umana	65	55
CLASSE V Aree prevalentemente industriali	70	60
CLASSE VI Aree esclusivamente industriale	70	70