


LEGENDA

 Edifici oggetto di condono edilizio



PUC Sirignano

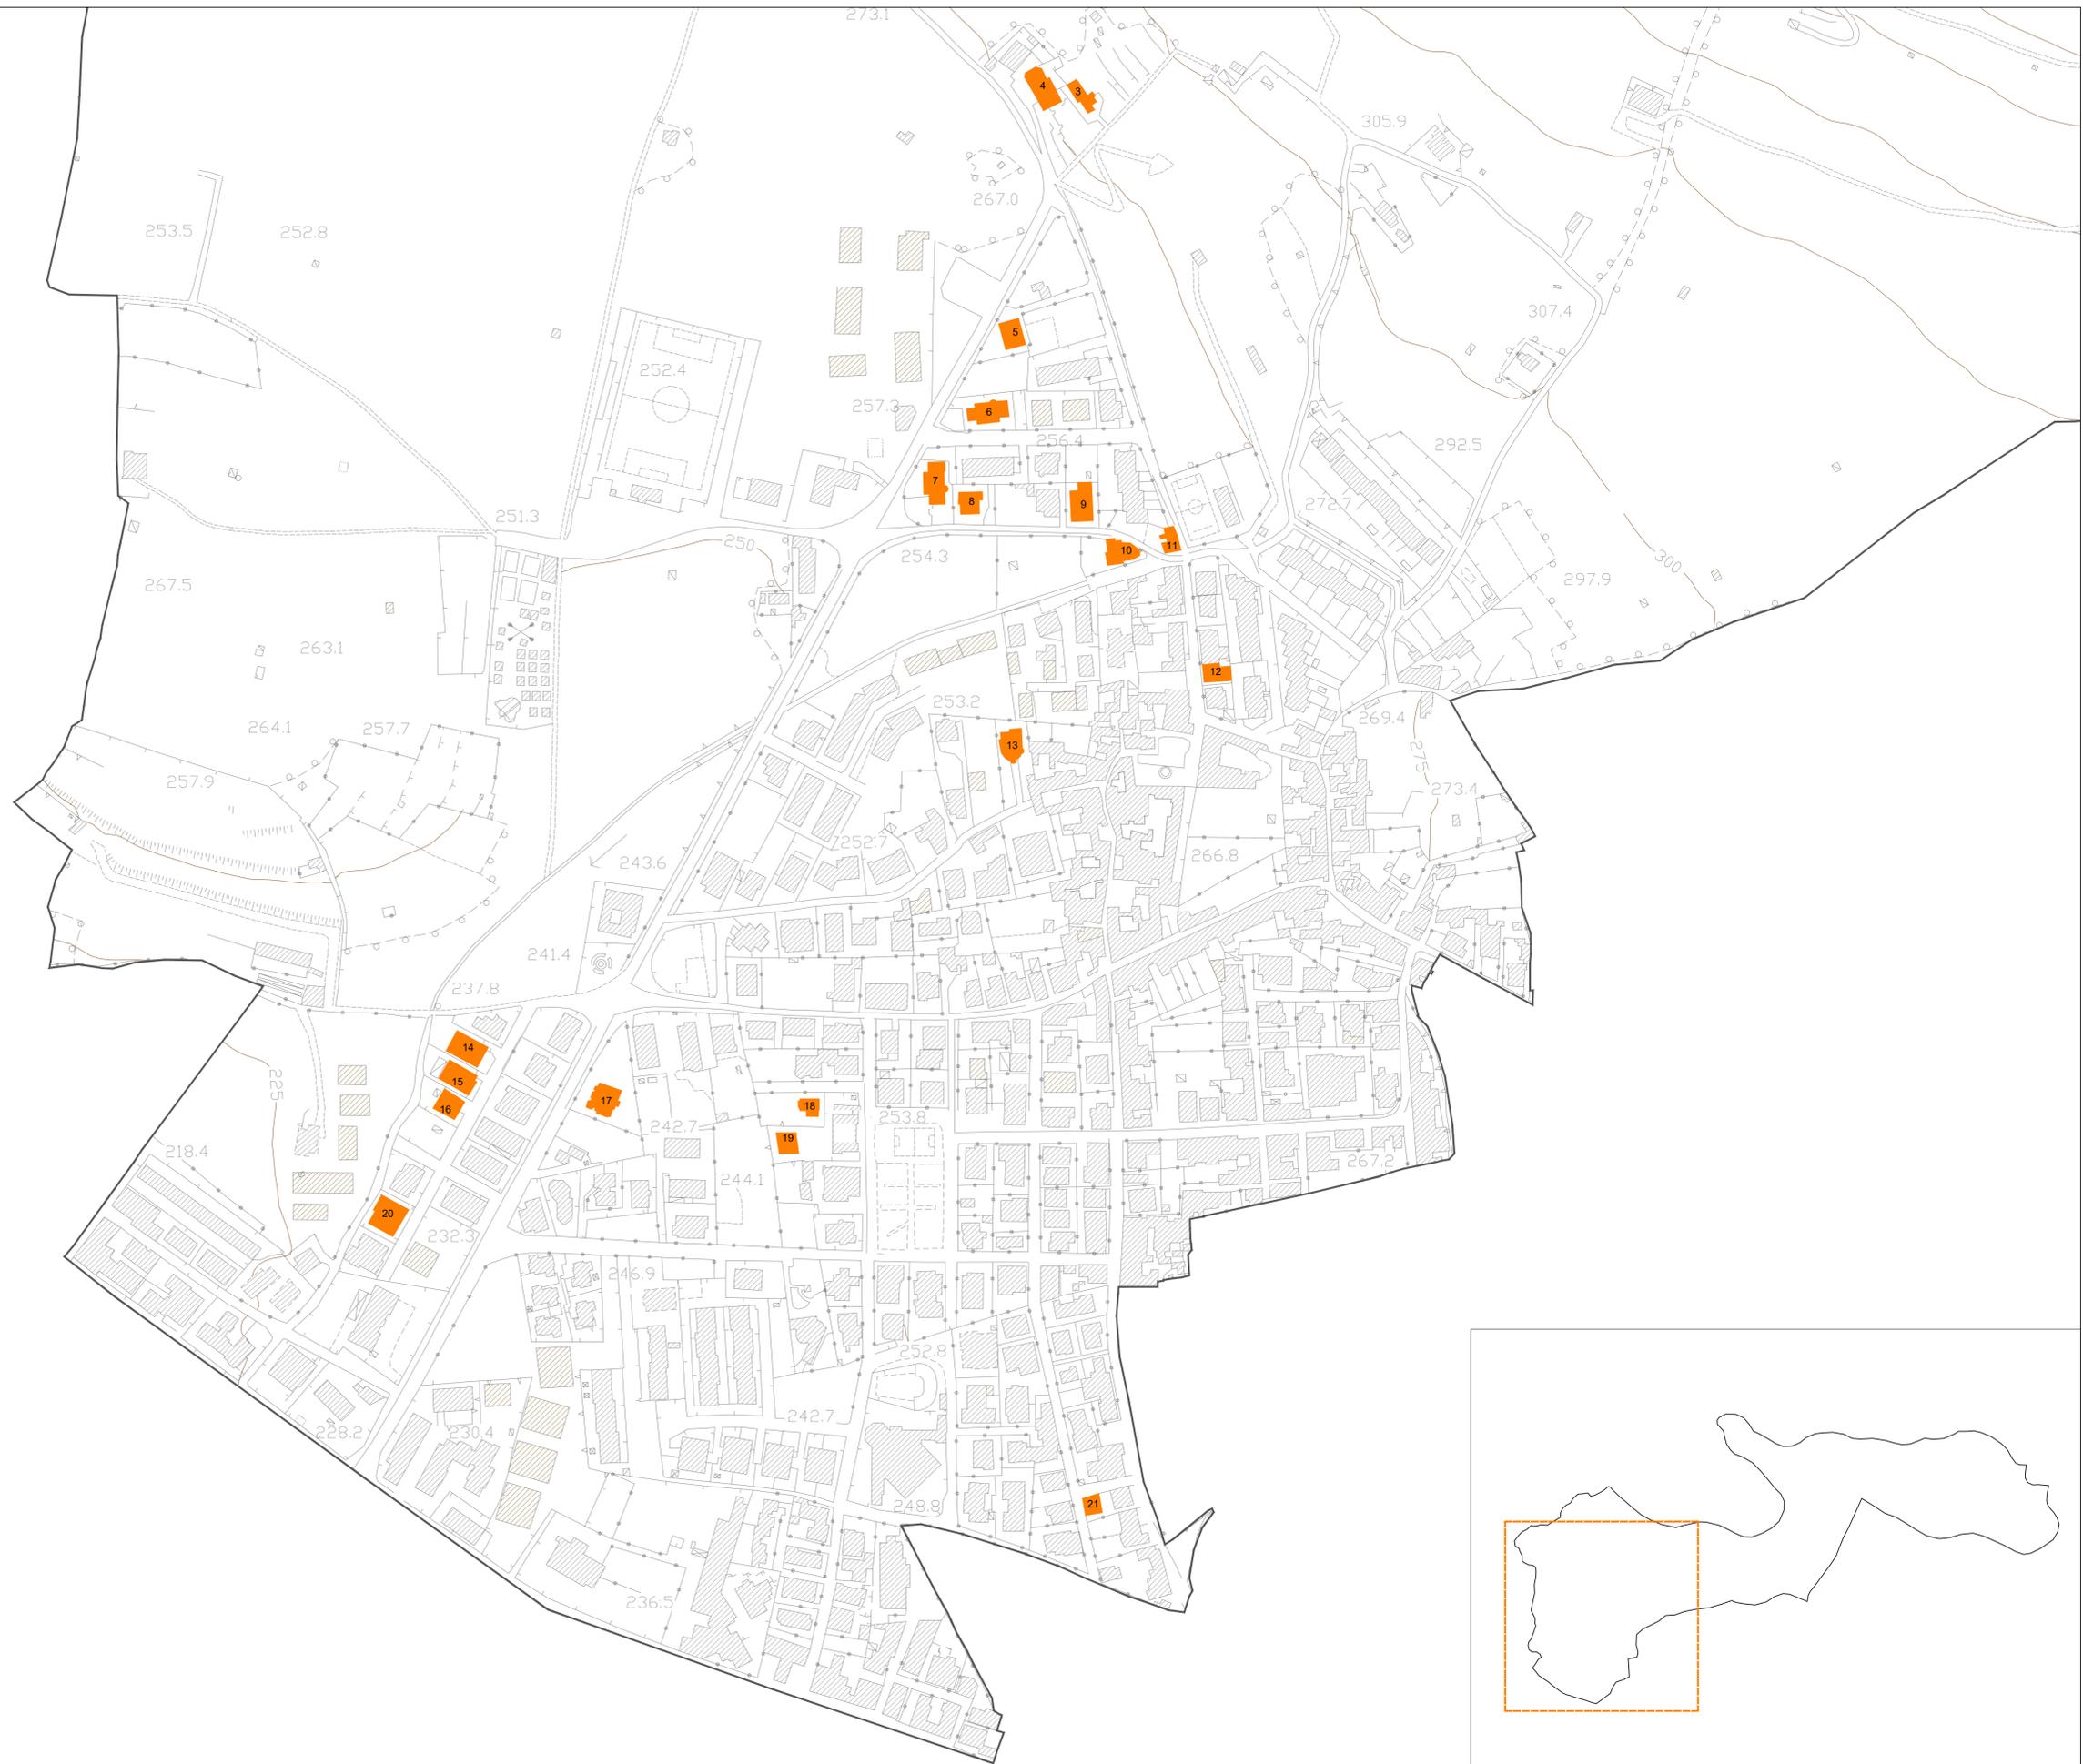

COMUNE DI
SIRIGNANO
PROVINCIA DI AVELLINO

PROGETTISTA
PROF. ARCH. PASQUALE MIANO

CON
ARCH. GIUSEPPE RUOCCO
ARCH. ELIANA LAVANO

SINDACO
ANTONIO COLUCCI

RUP
DOTT. RAFFAELE NAPOLITANO

UFFICIO RUP E VAS
ARCH. CONCETTA RUSSO



**Individuazione degli interventi abusivi-
condono ai sensi della L.47/1985,
L.724/1994, L.326/2004**

B3

SCALA 1 : 2000
DATA: