

**SCHEMA ASSETTO STRATEGICO - P.T.C.P.**

- SISTEMA NATURALISTICO - AMBIENTALE**  
Elementi della rete ecologica
- Area Natura RP
  - Elementi lineari di interesse ecologico
  - Elementi ed ecosistemi di interesse ecologico e faunistico
  - Confini oppormentici principali
  - Idrografia principale

**SISTEMA INSEDIATIVO E STORICO CULTURALE**

- Località abitate (STAT 2011)
  - Centri storici
  - Contorni paesaggistici
- Altre strutture esistenti**
- Sede A.S.
  - Biblioteca
  - Istituti superiori

**Sistema dei monumenti**


- Architetture Religiose o forte contenuto identitario
- Area archeologica

**SISTEMA DELLA MOBILITA', DELLE INFRASTRUTTE E DELLA**

- PRODUZIONE**
- Sistema stradale
- Rete esistente - Autostrade
  - Caselli autostradali
  - Rete esistente - Secondarie SS
  - Rete esistente - Secondarie SP
- Sistema ferroviario
- Rete ferroviaria esistente

**SISTEMA PRODUTTIVO**

- Aree produttive attuate o in corso di realizzazione
- PP
- PP da qualificare
- Aree Produttive programmate e non attuate
- PP da ripianificare

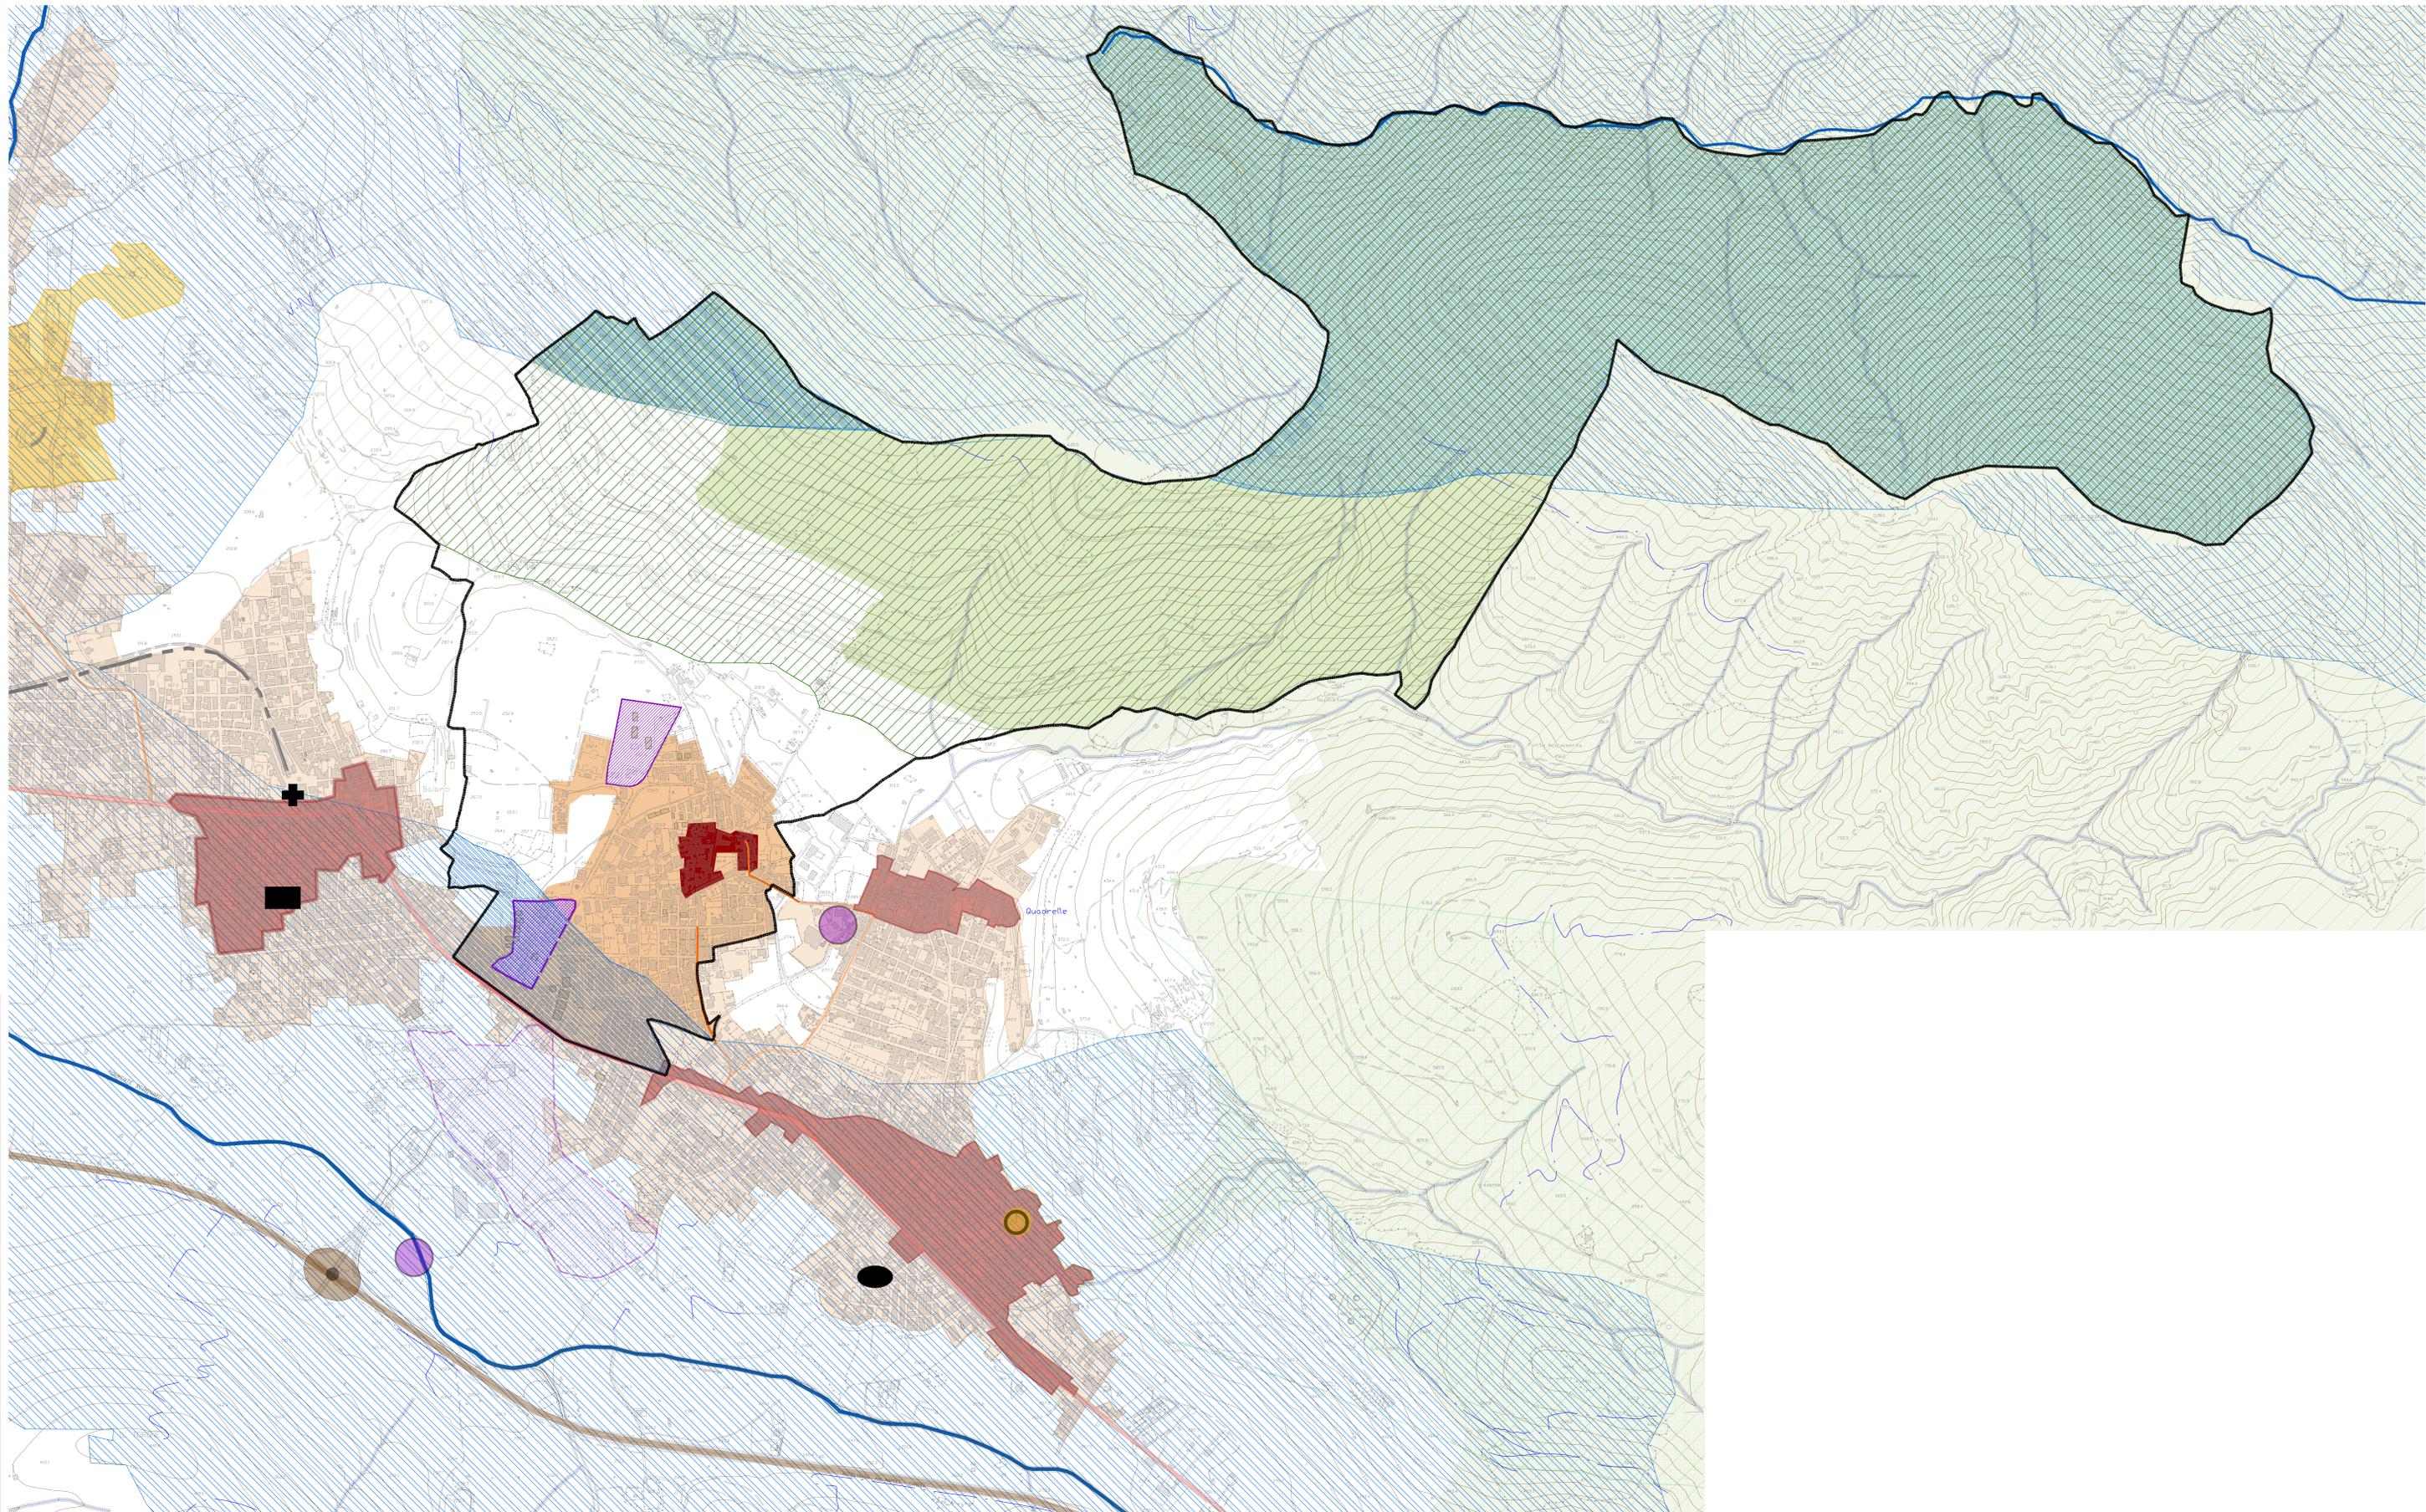

**PUC** Sirignano

PROGETTISTA  
PROF. ARCH. PASQUALE MIANO  
CON:  
ARCH. GIUSEPPE RUOCCO  
ARCH. ELIANA LAVANO

SINDACO  
ANTONIO COLUCCI

RUP  
DOTT. RAFFAELE NAPOLITANO  
UFFICIO RUP E VAS  
ARCH. CONCETTA RUSSO



COMUNE DI  
SIRIGNANO  
PROVINCIA DI AVELLINO

**Sirignano nel Piano Territoriale di  
Coordinamento della Provincia di  
Avellino - schema di assetto strutturale**

SCALA 1: 5.000  
DATA:

**A3.1**