Comune di PIETRAROJA

Provincia di Benevento

ATS GAL Alto Tammaro Scarl – GAL Titerno Scarl PROGRAMMA DI SVILUPPO RURALE REGIONE CAMPANIA 2014/2020 MISURA 19 – Sviluppo locale di tipo partecipativo – LEADER Sottomisura 19.2 Tipologia di intervento 19.2.1 "Strategia di Sviluppo Locale"

BANDO di ATTUAZIONE Misura 4: Investimenti in immobilizzazioni materiali art. 17 del Reg. UE 1305/2013 Sottomisura 4.4: Sostegno a investimenti non produttivi connessi all'adempimento degli obiettivi agro-climatico-ambientali Tipologia 4.4.1: Prevenzione dei danni da fauna

LAVORI DI REALIZZAZIONE DI UNA RECINZIONE DI UN FONDO PER PREVENZIONE DEI DANNI DA FAUNA SELVATICA

Committente: ZAPPARELLI MARIA CRISTINA

Località: MASTRAMICI DI SOTTO

TAVOLA: ELABORATI GRAFICI DI PROGETTO

IL PROGETTISTA



PLANIMETRIA CATASTALE CON UBICAZIONE DELLA RECINZIONE DA REALIZZARE
COMUNE DI PIETRAROJA (BN)


- FOGLIO 29 PARTICELLA 166 - 509

SCALA 1:2000

PERIMETRO RECINZIONE 250,00 ML.

N.1 CANCELLI

SUPERFICIE DI INTERVENTO MQ. 2850

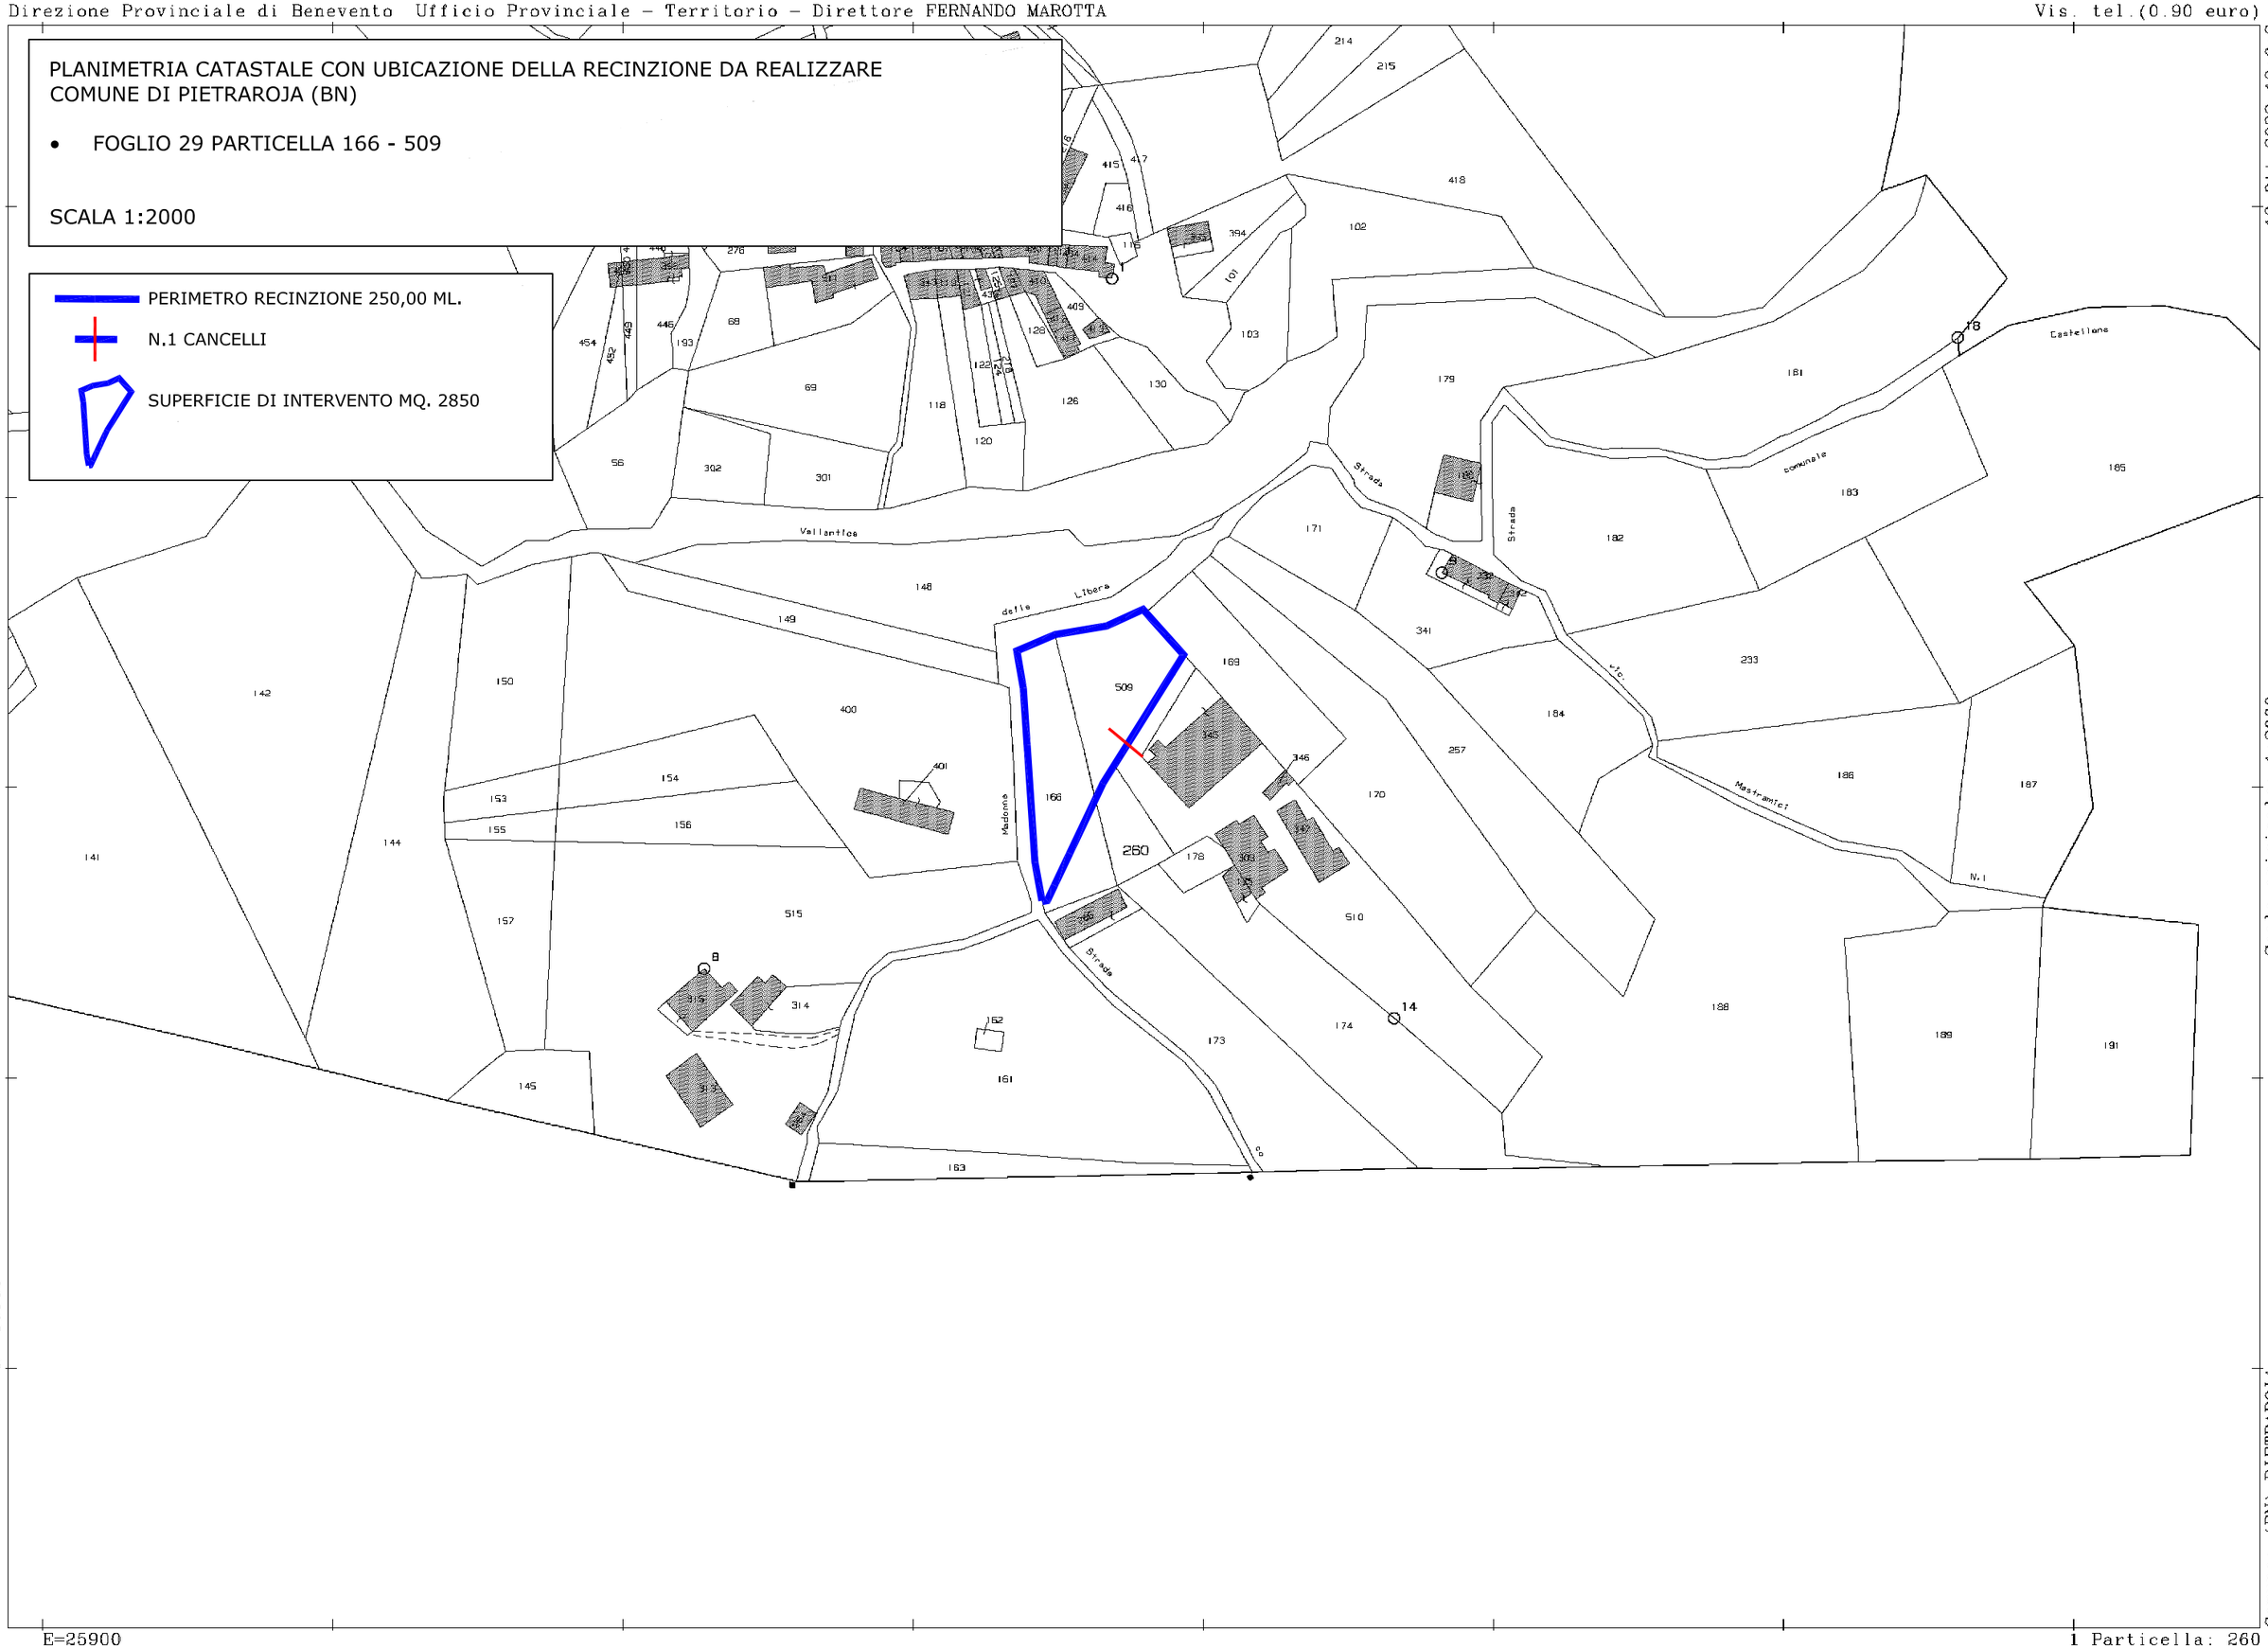

13-Ott-2022 12:6:2
Protocollo pratica T163951/2022
Scala originale: 1:2000
Dimensione cornice: 776.000 x 552.000 metri
Comune: (BN) PIETRAROIA
Foglio: 29

PLANIMETRIA CATASTALE SU ORTOFOTO CON UBICAZIONE DELLA RECINZIONE DA REALIZZARE
COMUNE DI PIETRAROJA (BN)

- FOGLIO 29 PARTICELLA 166 - 509

SCALA 1:2000

PERIMETRO RECINZIONE 250,00 ML.

N.1 CANCELLI

SUPERFICIE DI INTERVENTO MQ. 2850



Protocollo pratica T163951/2022 13-Ott-2022 12:6:2

Scala originale: 1:2000
Dimensione cornice: 776.000 x 552.000 metri

Comune: (BN) PIETRAROJA
Foglio: 29

N=-36500

E=25900

1 Particella: 260

PLANIMETRIA CATASTALE CON UBICAZIONE DELLA RECINZIONE DA REALIZZARE

COMUNE DI PIETRAROJA (BN)


- FOGLIO 30 PARTICELLA 37-121

SCALA 1:2000

PERIMETRO RECINZIONE 390,00 ML.

N.2 CANCELLI

SUPERFICIE DI INTERVENTO MQ. 8350,00

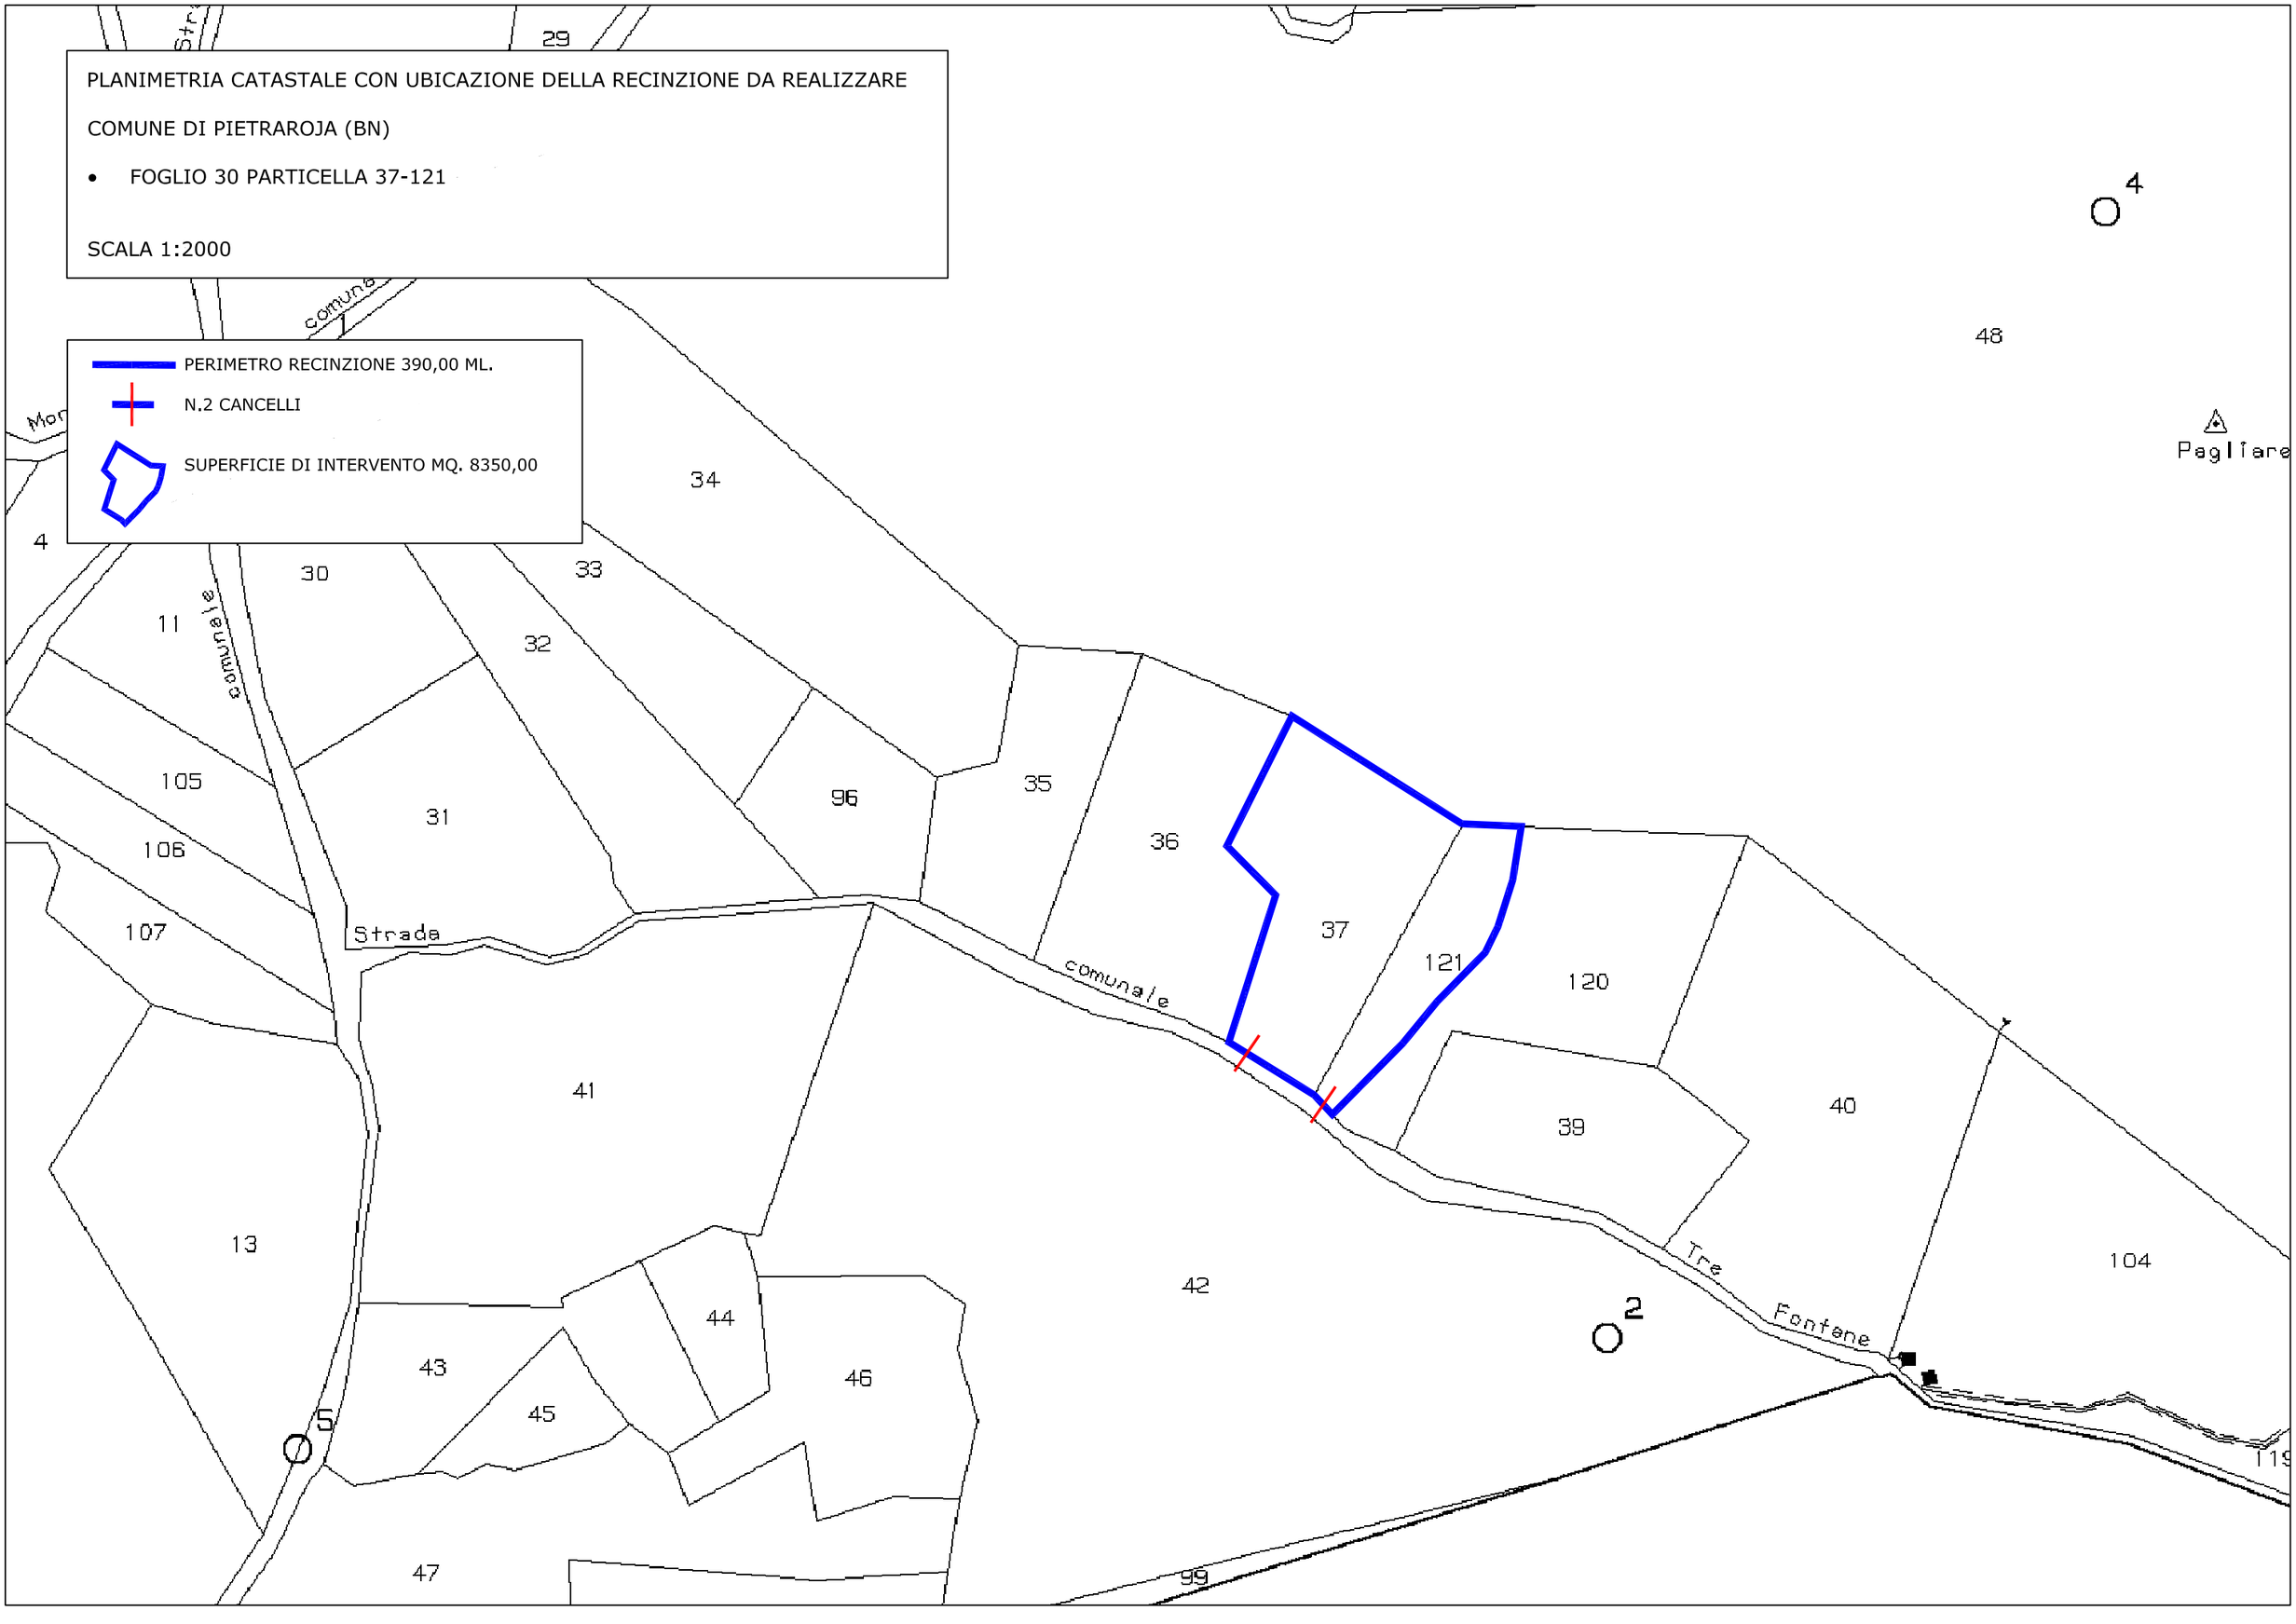

PLANIMETRIA CATASTALE SU ORTOFOTO CON UBICAZIONE DELLA RECINZIONE DA REALIZZARE

COMUNE DI PIETRAROJA (BN)

- FOGLIO 30 PARTICELLA 37-121

SCALA 1:2000

PERIMETRO RECINZIONE 390,00 ML.


N.2 CANCELLI

SUPERFICIE DI INTERVENTO MQ. 8350,00




Particolare costruttivo rete metallica per la prevenzione dai danni da fauna

Sezione
Scala 1:20

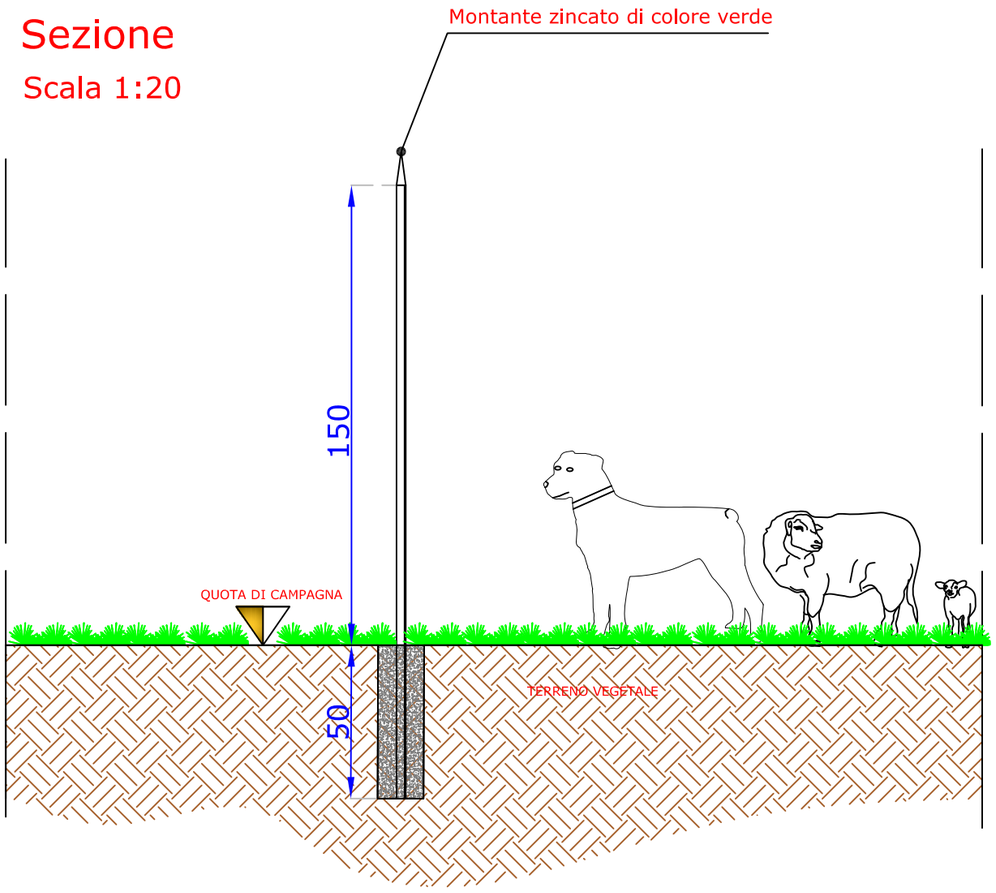

Prospetto
Scala 1:20

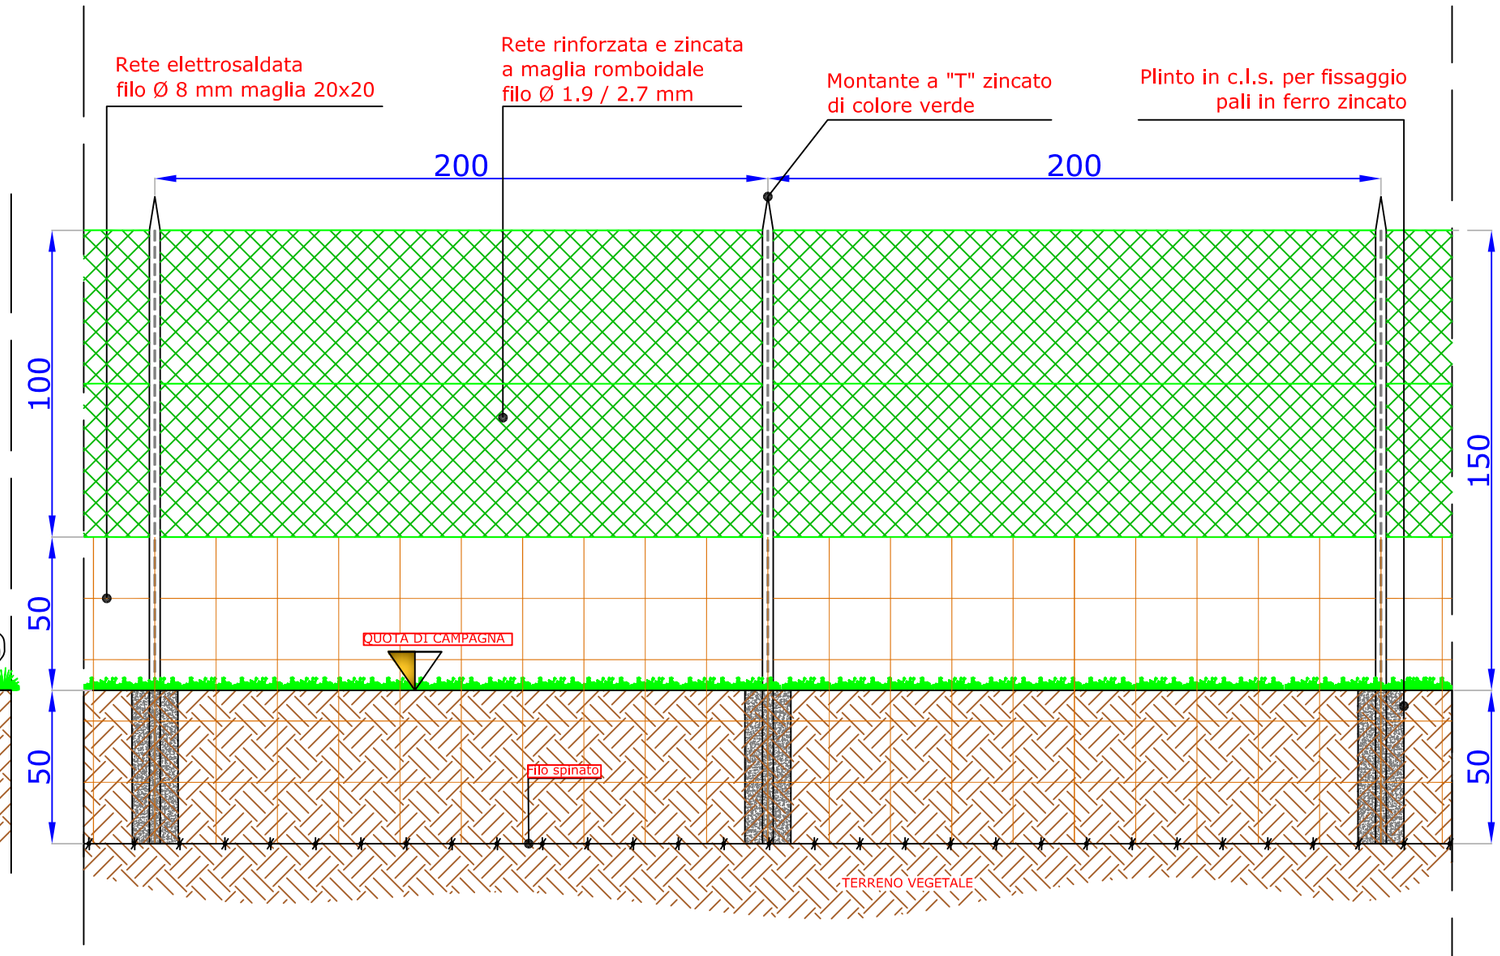

PARTICOLARE FOTOGRAFICO MONTANTE



PARTICOLARE FOTOGRAFICO RETE ELETTROSALDATA



PARTICOLARE FOTOGRAFICO RETE ZINCATA VERDE

