
PLANIMETRIA CATASTALE
Comune di Pietraroja (Bn) - Foglio 20 particella 71

scala 1:500

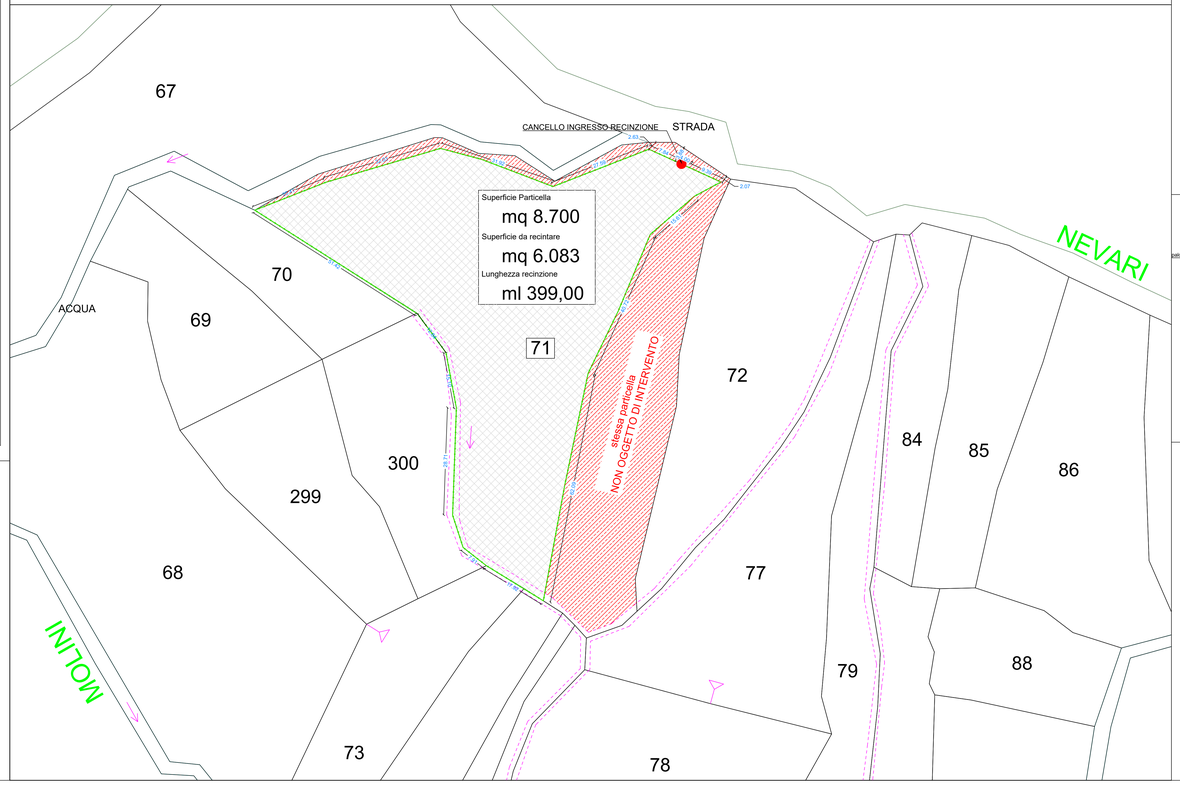

STUDIO TECNICO

CONSULENZE-PROGETTAZIONI-RILIEVITOPOGRAFICI-CONTABILITA'

Geom. Remo Di Muzio
Via Pietà n°77
(82033) Cusano Mutri -BN-
tel. 0824/862955
e-mail:remodimuzio@virgilio.it
C.F.=DMZ RME 75B16 H501J
P.IVA n.01148860628
N°1296 collegio dei Geometri
Di Benevento dal 15.02.1999

LEGGE n°	ELABORAZIONE Marzo 2024
COMUNE di PIETRAROJA	
Prov. di Benevento	AGGIORNAMENTI

OGGETTO: Recinzioni perimetrali per la prevenzione dei danni da cinghiale, sul fondo agricolo sito nel comune di Pietraroja (Bn) alla Contrada Canale

Committenti	Sig.CRETA VINCENZO
Progettista	Geom. Remo Di Muzio
Calcolatore	
Dir. Lavori	Geom. Remo Di Muzio
Collaudo C.O.	
Geologo	
Impresa	

ELABORATO 02
Contiene
grafici di progetto con planimetrie e particolari costruttivi

VISTI E APPROVAZIONI

Il Presente elaborato è di proprietà dello studio tecnico che tutelerà i propri diritti a norma di legge


LEGENDA

- particella oggetto d'intervento
- recinzione a farsi ML 399
- Area da recintare MQ 6083

PARTICOLARI COSTRUTTIVI


recinzione con pali in legno e rete zincata

scala 1:50

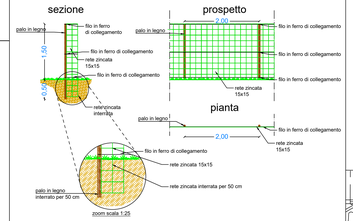


cancello per recinzione con struttura in ferro zincato, pali in legno e rete zincata

scala 1:50

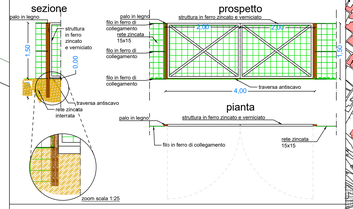

STRALCIO CTR REGIONE CAMPANIA
CON INDICAZIONE DELLA
ZONA DI INTERVENTO

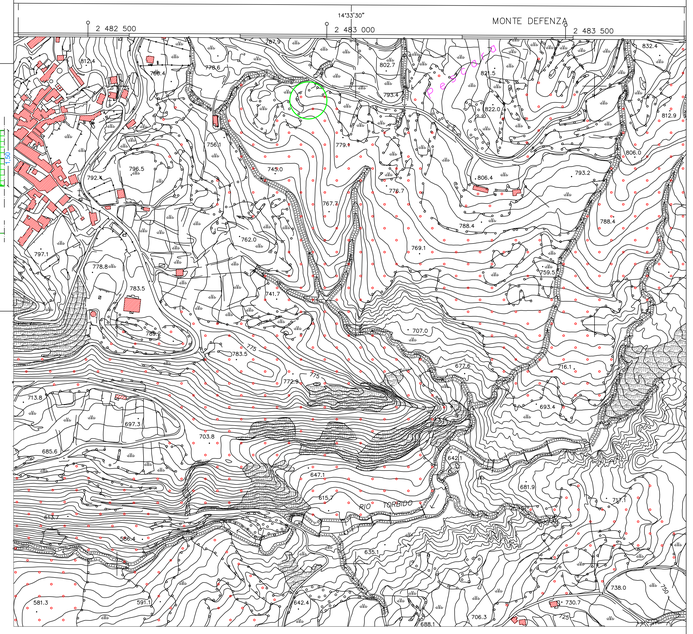

PLANIMETRIA CATASTALE
Comune di Pietraroja (Bn) - Foglio 20 particella 71

scala 1:500

STUDIO TECNICO

CONSULENZE-PROGETTAZIONI-RILIEVITOPOGRAFICI-CONTABILITA'

Geom. Remo Di Muzio
Via Pietà n°77
(82033) Cusano Mutri -BN-
tel. 0824/862955
e-mail-remodimuzio@virgilio.it
C.F.=DMZ RME 75B16 H501J
P.IVA n.01148860628
N°1296 collegio dei Geometri
Di Benevento dal 15.02.1999

LEGGE n°	ELABORAZIONE Marzo 2024
COMUNE di PIETRAROJA	
Prov. di Benevento	AGGIORNAMENTI

OGGETTO: Recinzioni perimetrali per la prevenzione dei danni da cinghiale, sul fondo agricolo sito nel comune di Pietraroja (Bn) alla Contrada Canale

Committenti Sig.CRETA VINCENZO	ELABORATO 03
Progettista Geom. Remo Di Muzio	Contiene
Calcolatore	-Rilievo tecnico
Dir. Lavori Geom. Remo Di Muzio	-Piano quotato
Collaudo C.O.	
Geologo	
Impresa	

VISTI E APPROVAZIONI

COLLEGIO dei GEOMETRI DI MUZIO REMO

Il Presente elaborato è di proprietà dello studio tecnico che tutelerà i propri diritti a norma di legge

LEGENDA

particella oggetto d'intervento

