PLANIMETRIA CATASTALE
Comune di Pietraroja (Bn) - Foglio 4 particella 78

scala 1:500

STUDIO TECNICO

CONSULENZE-PROGETTAZIONI-RILIEVITOPOGRAFICI-CONTABILITA'

Geom. Remo Di Muzio
Via Pietà n°77
(82033) Cusano Mutri -BN-
tel. 0824/862955
e-mail-remodimuzio@virgilio.it
C.F.=DMZ RME 75B16 H501J
P.IVA n.01148860628
N°1296 collegio dei Geometri
Di Benevento dal 15.02.1999

LEGGE n° COMUNE di PIETRAROJA Prov. di Benevento	ELABORAZIONE Marzo 2024 AGGIORNAMENTI

OGGETTO: Recinzioni perimetrali per la prevenzione dei danni da cinghiale, sul fondo agricolo sito nel comune di Pietraroja (Bn) alla località Filette.


Committenti Sig. TORRILLO GABRIELE	ELABORATO 02 Contiene grafici di progetto con planimetrie e particolari costruttivi
Progettista Geom. Remo Di Muzio	
Calcolatore	
Dir. Lavori Geom. Remo Di Muzio	
Collaudo C.O.	
Geologo	
Impresa	

VISTI E APPROVAZIONI

Il Presente elaborato è di proprietà dello studio tecnico che tutelerà i propri diritti a norma di legge

LEGENDA


- particella oggetto d'intervento
- recinzione a farsi ML 478,35
- Area da recintare MQ 11.458

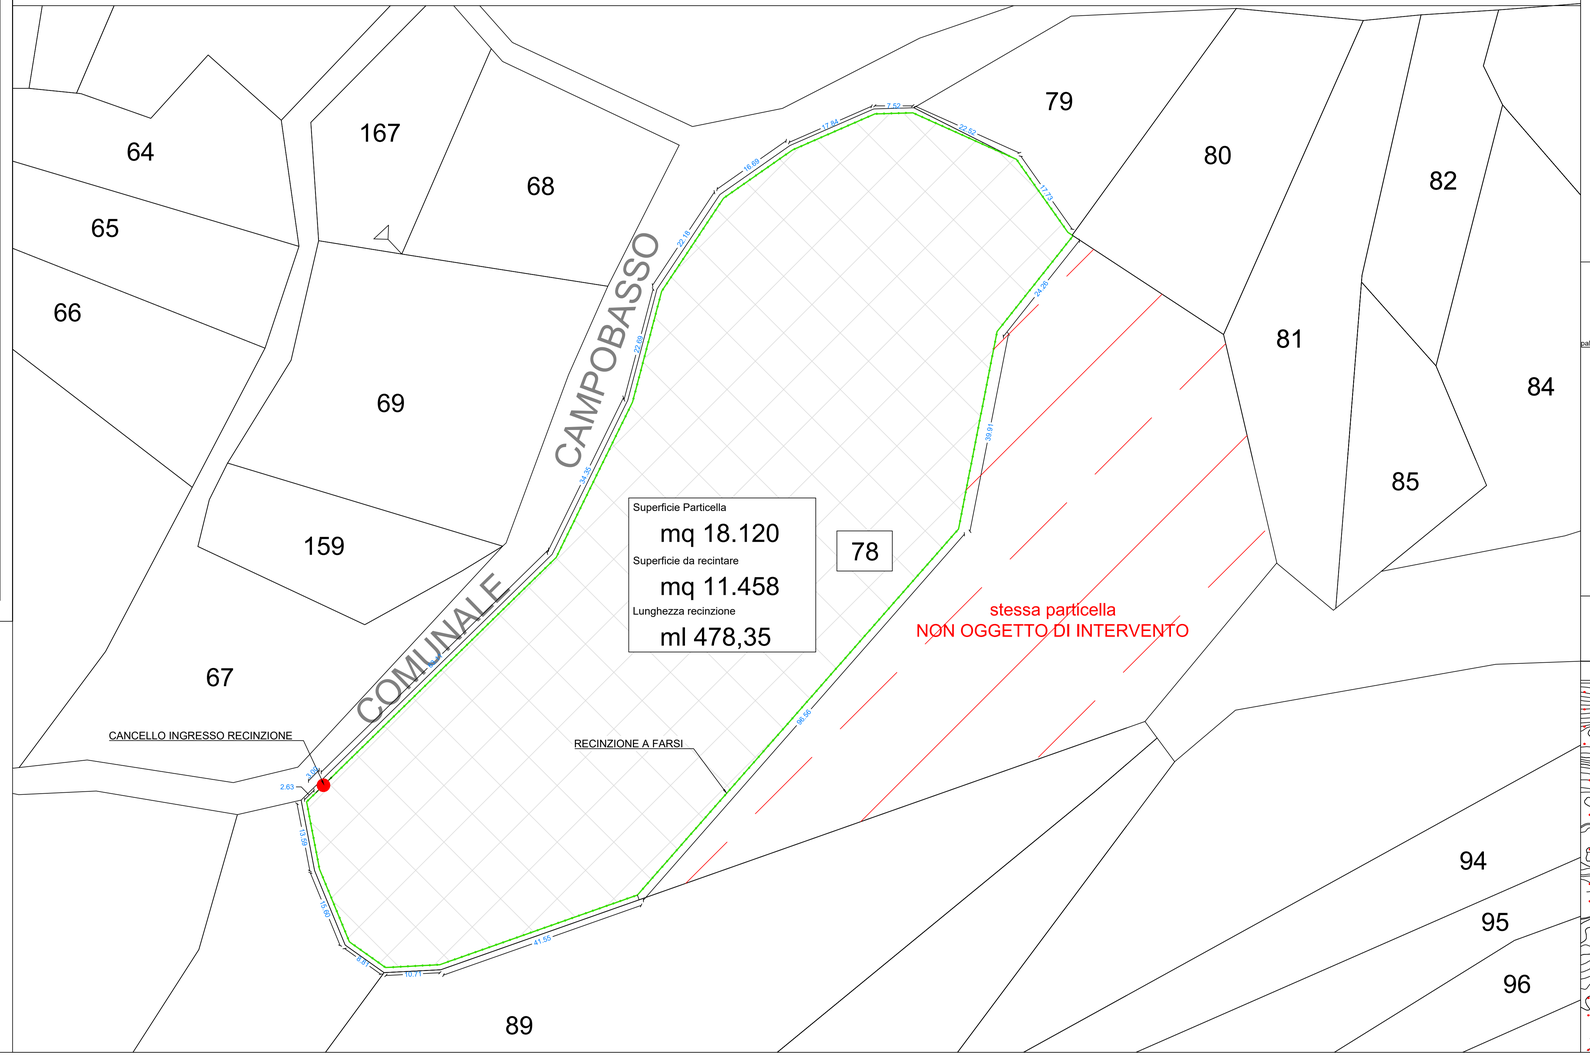

PARTICOLARI COSTRUTTIVI


recinzione con pali in legno e rete zincata

scala 1:50

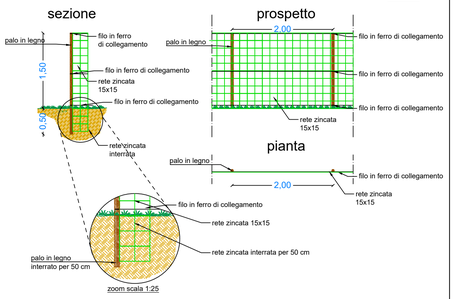


cancello per recinzione con struttura in ferro zincato, pali in legno e rete zincata

scala 1:50

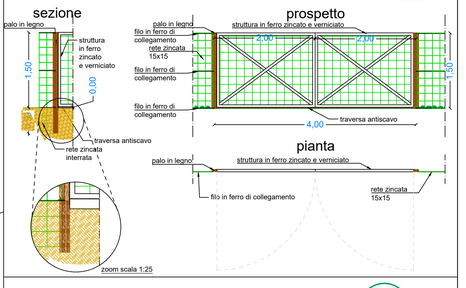


STRALCIO CTR REGIONE CAMPANIA CON INDICAZIONE DELLA ZONA DI INTERVENTO

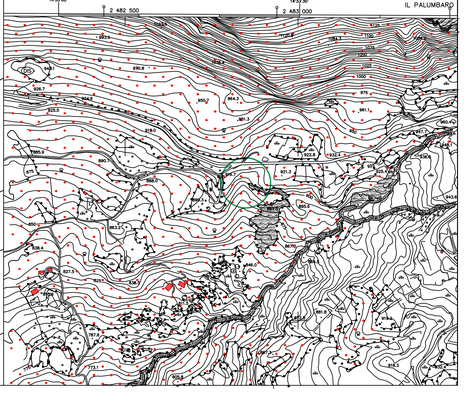

PLANIMETRIA CATASTALE
Comune di Pietraroja (Bn) - Foglio 4 particella 78

scala 1:500

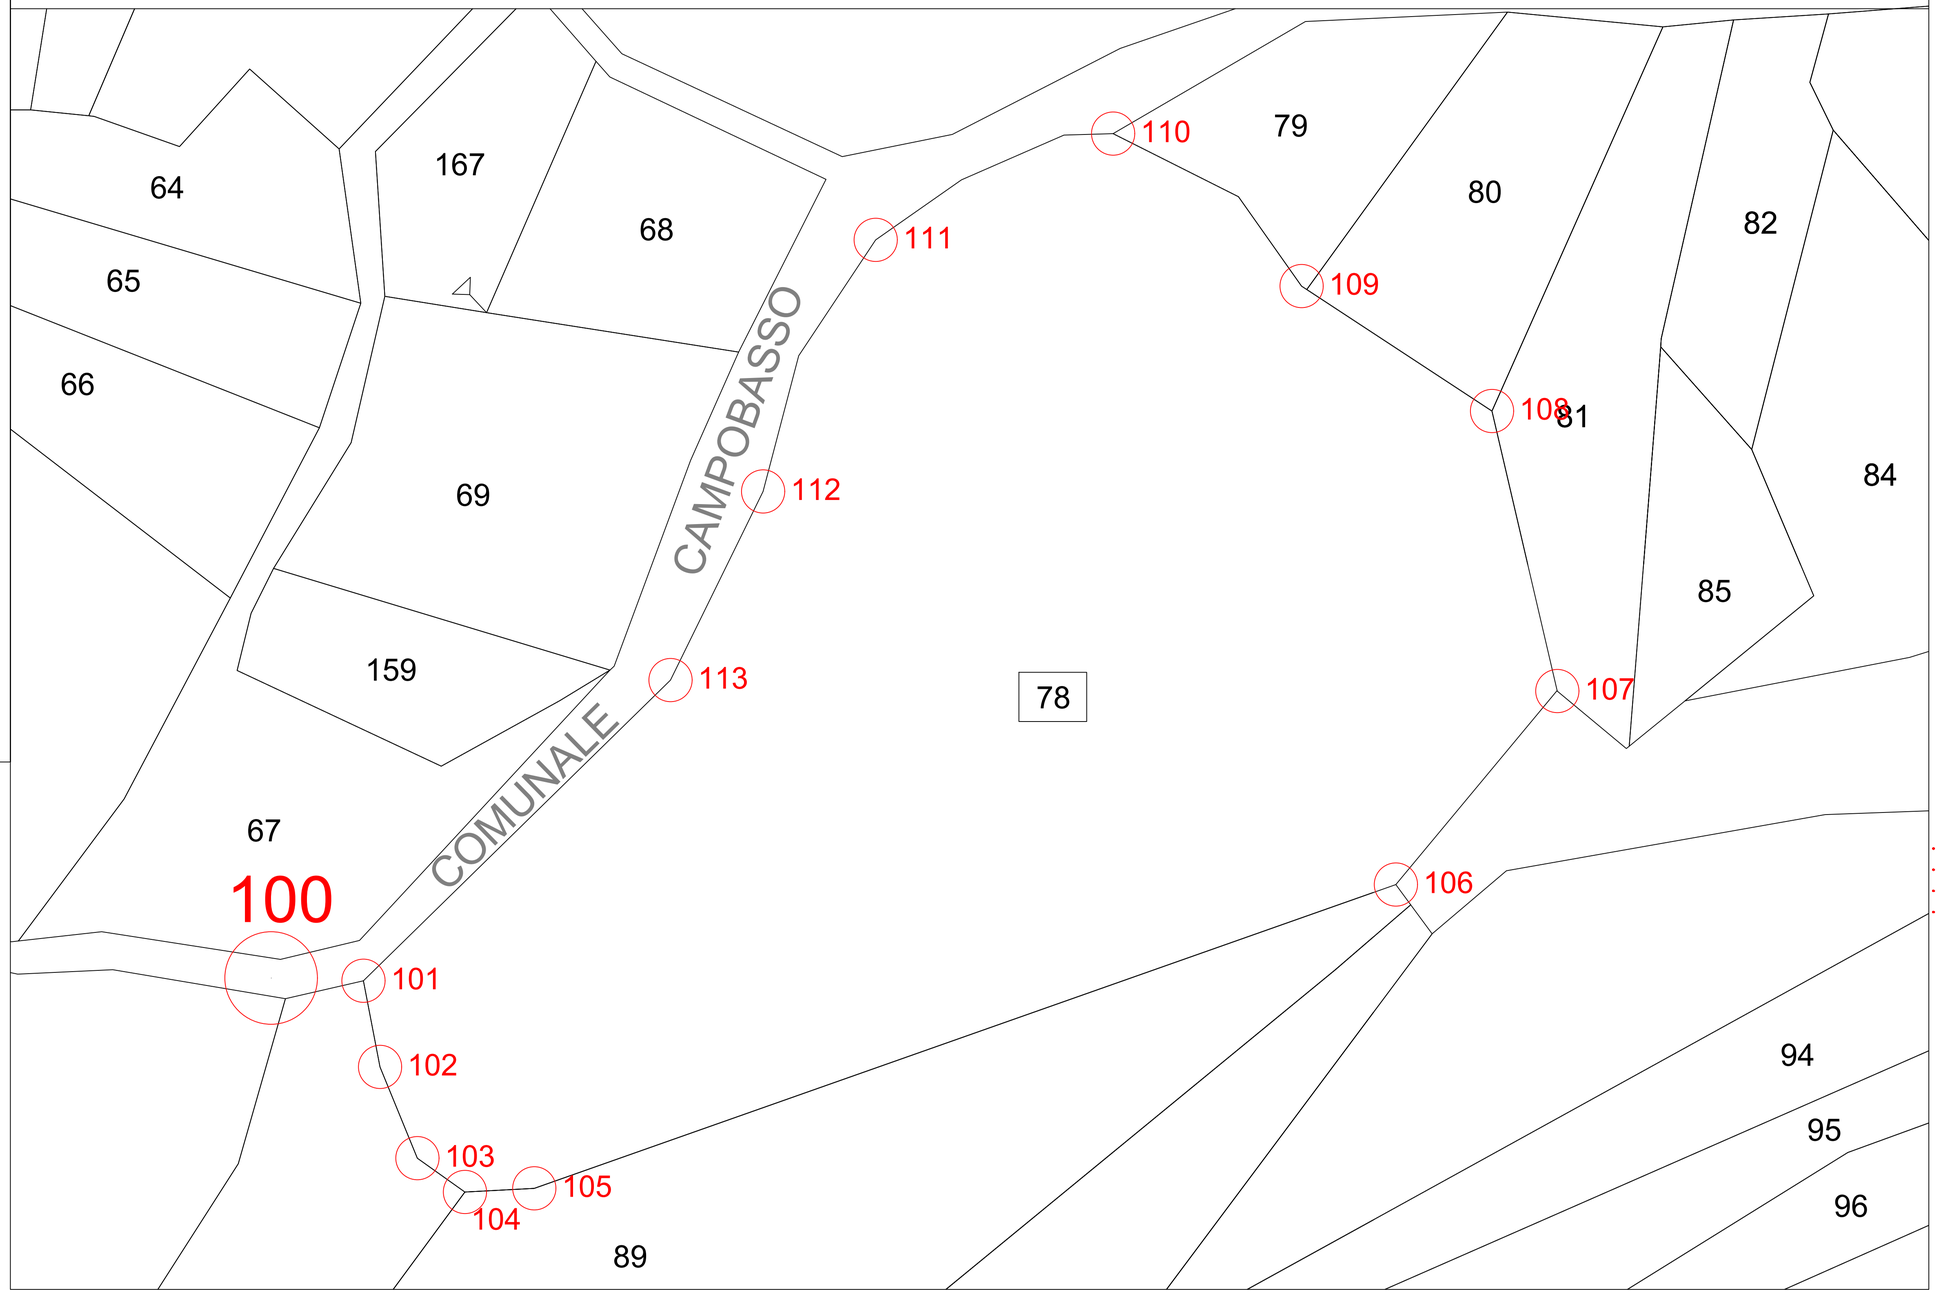

STUDIO TECNICO

CONSULENZE-PROGETTAZIONI-RILIEVITOPOGRAFICI-CONTABILITA'

Geom. Remo Di Muzio
Via Pietà n°77
(82033) Cusano Mutri -BN-
tel. 0824/862955
e-mail-remodimuzio@virgilio.it
C.F.=DMZ RME 75B16 H501J
P.IVA n.01148860628
N°1296 collegio dei Geometri
Di Benevento dal 15.02.1999

LEGGE n°	ELABORAZIONE Marzo 2024
COMUNE di PIETRAROJA	
Prov. di Benevento	AGGIORNAMENTI

OGGETTO: Recinzioni perimetrali per la prevenzione dei danni da cinghiale, sul fondo agricolo sito nel comune di Pietraroja (Bn) alla località Filette.

Committenti Sig. TORRILLO GABRIELE	ELABORATO 03
Progettista Geom. Remo Di Muzio	Contiene
Calcolatore	-Rilievo tecnico
Dir. Lavori Geom. Remo Di Muzio	-Piano quotato
Collaudo C.O.	
Geologo	
Impresa	

VISTI E APPROVAZIONI

Il Presente elaborato è di proprietà dello studio tecnico che tutelerà i propri diritti a norma di legge

LEGENDA

particella oggetto d'intervento