STUDIO TECNICO

CONSULENZE-PROGETTAZIONI-RILIEVITOPOGRAFICI-CONTABILITA'

Geom. Remo Di Muzio
Via Pietà n°77
(82033) Cusano Mutri -BN-
tel. 0824/862955
e-mail-remodimuzio@virgilio.it
C.F.=DMZ RME 75B16 H501J
P.IVA n.01148860628
N°1296 collegio dei Geometri
Di Benevento dal 15.02.1999

LEGGE n°	ELABORAZIONE Marzo 2024
COMUNE di PIETRAROJA	
Prov. di Benevento	AGGIORNAMENTI

OGGETTO: Recinzioni perimetrali per la prevenzione dei danni da cinghiale, sui fondi agricoli siti nel comune di Pietraroja (Bn) alla Località Cancello

Committenti AZIENDA AGRICOLA TORRILLO S.R.L.S.	ELABORATO 02
Progettista Geom. Remo Di Muzio	Contiene
Calcolatore	grafici di progetto con planimetrie e particolari costruttivi
Dir. Lavori Geom. Remo Di Muzio	
Collaudo C.O.	
Geologo	
Impresa	

VISTI E APPROVAZIONI

COLLEGIO DEI GEOMETRI DI MUZIO REMO


Il Presente elaborato è di proprietà dello studio tecnico che tutelerà i propri diritti a norma di legge

LEGENDA

- particella oggetto d'intervento
- recinzione a farsi ML 520
- Area da recintare MQ 15.820


PLANIMETRIA CATASTALE
Comune di Pietraroja (Bn) - Foglio 10 particelle 141-144-204

scala 1:500

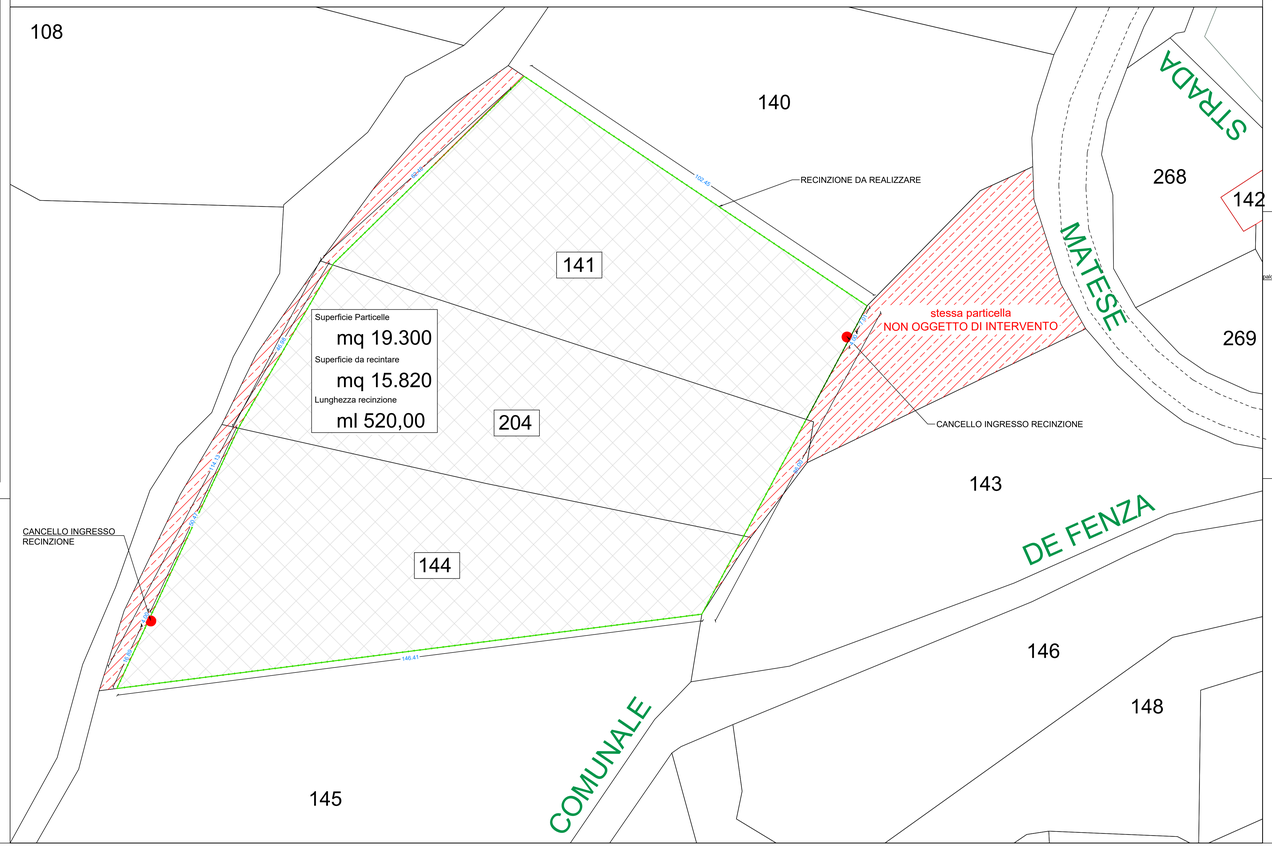


PARTICOLARI COSTRUTTIVI


recinzione con pali in legno e rete zincata

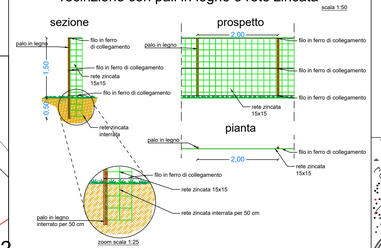

cancello per recinzione con struttura in ferro zincato, pali in legno e rete zincata

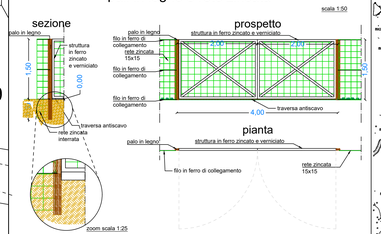

STRALCIO CTR REGIONE CAMPANIA CON INDICAZIONE DELLA ZONA DI INTERVENTO

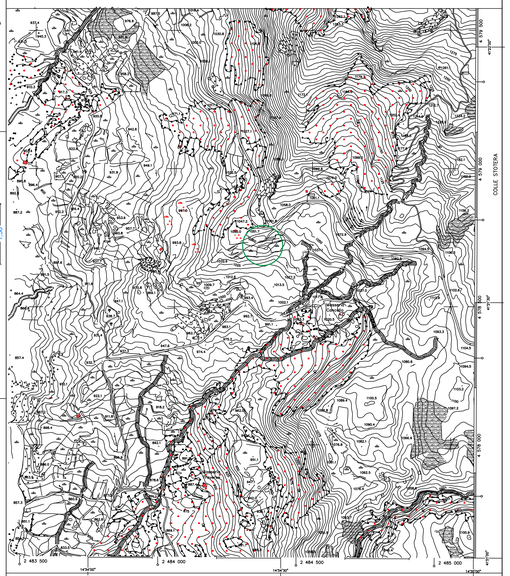

STUDIO TECNICO

CONSULENZE-PROGETTAZIONI-RILIEVITOPOGRAFICI-CONTABILITA'

Geom. Remo Di Muzio
Via Pietà n°77
(82033) Cusano Mutri -BN-
tel. 0824/862955
e-mail-remodimuzio@virgilio.it
C.F.=DMZ RME 75B16 H501J
P.IVA n.01148860628
N°1296 collegio dei Geometri
Di Benevento dal 15.02.1999

LEGGE n° COMUNE di PIETRAROJA Prov. di Benevento	ELABORAZIONE Marzo 2024 AGGIORNAMENTI

OGGETTO: Recinzioni perimetrali per la prevenzione dei danni da cinghiale, sui fondi agricoli siti nel comune di Pietraroja (Bn) alla Località Cancello

Committenti AZIENDA AGRICOLA TORRILLO S.R.L.S.	ELABORATO 03 Contiene -Rilievo tecnico -Piano quotato
Progettista Geom. Remo Di Muzio	
Calcolatore	
Dir. Lavori Geom. Remo Di Muzio	
Collaudo C.O.	
Geologo	
Impresa	

VISTI E APPROVAZIONI

COLLEGIO dei GEOMETRI DI IUZIO REMO iscritto al n° 1288 sez. A

Il Presente elaborato è di proprietà dello studio tecnico che tutelerà i propri diritti a norma di legge

LEGENDA

particella oggetto d'intervento

PLANIMETRIA CATASTALE

Comune di Pietraroja (Bn) - Foglio 10 particelle 141-144-204

scala 1:500

