IRISTUDIO
Covelli ▪ Guarino ▪ Iride
Via Felice Cavallotti n°32 82032 Cerreto Sannita (BN)
tel. 0824 81 63 02 e-mail iristudio2010@gmail.com

designing for people
Architettura
Agronomia
Ingegneria
Geologia

REGIONE CAMPANIA
COMUNE DI PIETRAROJA

(Prov. di Benevento)


PROGETTO	COSTRUZIONE DI UN FABBRICATO RURALE CON ANNESSE PERTINENZE
ID. CATASTALE	Foglio 25 Particelle 336, 337 e 343
ELABORATO N. 5	PLANIMETRIA QUOTATA E SEZIONE LONGITUDINALE DEL LOTTO (STATO DI FATTO E STATO DI PROGETTO)
Committente	PASCALE CARMELINA
Scala	1:500 1:200

Il Tecnico
Arch. Antonia IRIDE

ORDINE ARCHITETTI PIANIFICATORI PAESAGGISTI E CONSERVATORI
Sez. A/a
Architetto
ANTONIA
IRIDE
N. 11886
PROVINCIA DI NAPOLI

STRALCIO PLANIMETRICO CATASTALE
QUOTATO


Stato di Fatto – Scala 1:500

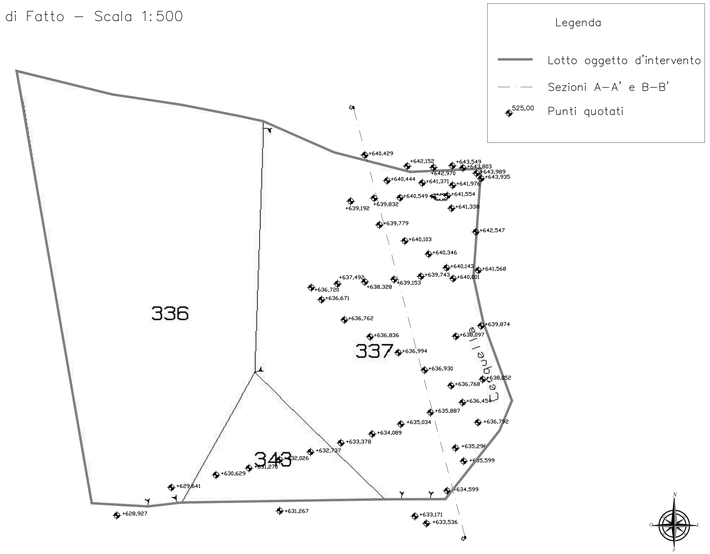

SEZIONE A – A' DEL LOTTO OGGETTO DI INTERVENTO
Scala 1 : 200

Quota topografica


STATO DI FATTO

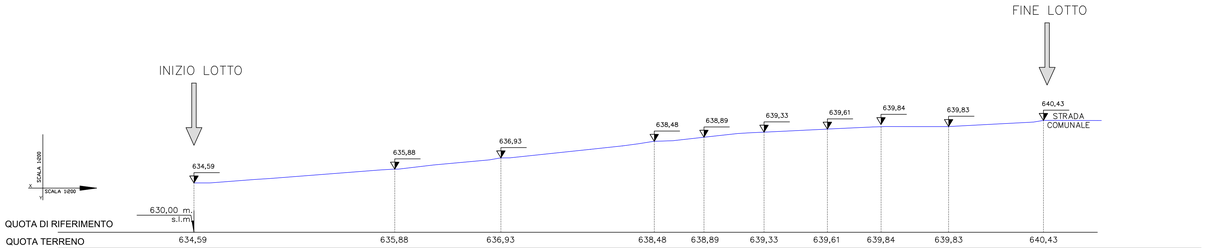

QUOTA DI RIFERIMENTO											
QUOTA TERRENO	634,59		635,88		636,93		638,48	638,89	639,33	639,61	639,84	639,83	640,43
QUOTA PROGETTO													
DISTANZE PARZIALI		18,71		9,89		14,30	4,65	5,60	5,90	5,00	6,30	8,80	
DISTANZE PROGRESSIVE	0,00		18,71		28,60		42,90	47,55	53,15	59,05	64,05	70,35	79,15

STRALCIO PLANIMETRICO CATASTALE
QUOTATO

Stato di Progetto – Scala 1:500

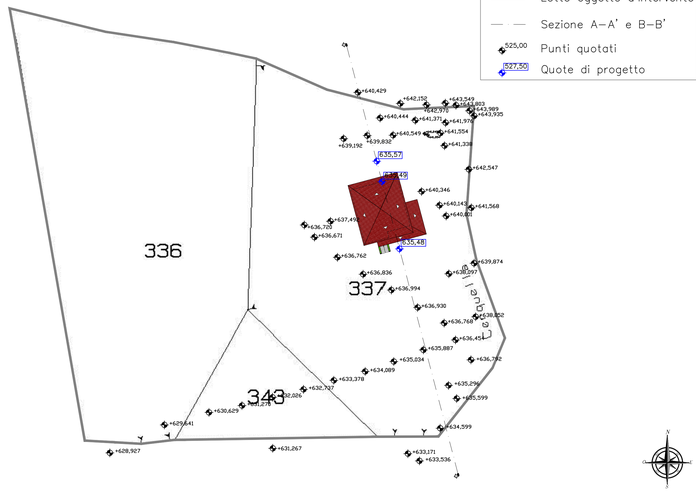


SEZIONE A – A' DEL LOTTO OGGETTO DI INTERVENTO
Scala 1 : 200

Andamento terreno (stato di fatto)

526,20 Quote di progetto

STATO DI PROGETTO

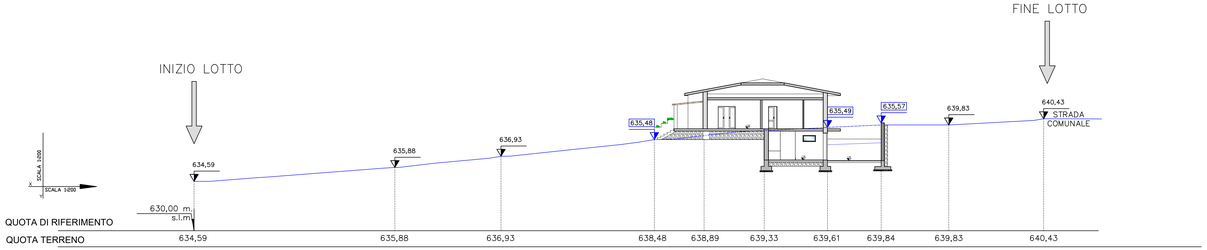

QUOTA DI RIFERIMENTO											
QUOTA TERRENO	634,59		635,88		636,93		638,48	638,89	639,33	639,61	639,84	639,83	640,43
QUOTA PROGETTO							638,48	638,48	635,49	635,49	635,57		
DISTANZE PARZIALI		18,71		9,89		14,30	4,65	5,60	5,90	5,00	6,30	8,80	
DISTANZE PROGRESSIVE	0,00		18,71		28,60		42,90	47,55	53,15	59,05	64,05	70,35	79,15