Finanziato dall'Unione europea NextGenerationEU

MINISTERO DELLA CULTURA

REGIONE CAMPANIA

COMUNE DI PIETRAROJA

Provincia di Benevento

PNRR, Missione 1 – Digitalizzazione, innovazione, competitività e cultura, Component 3 – Cultura 4.0 (M1C3), Misura 2 "Rigenerazione di piccoli siti culturali, patrimonio culturale, religioso e rurale"
Investimento 2.2: "Protezione e valorizzazione dell'architettura e del paesaggio rurale" finanziato dall'Unione europea Next Generation EU

Committente: Di Muzio Maria Lucia

Località Vigne di Pietraroja

Progetto: Lavori di risanamento e restauro conservativo di un antico alloggio rurale "L'antica cascina del contadino"


Tav. 2: Planimetrie di riferimento

IL COMMITTENTE:	IL PROGETTISTA
Maria Lucia Di Muzio	(Ing. PAOLA BORRELLI)
Per presa visione:	

Corografia scala 1:25000



Stralcio Aerofotogrammetrico con indicazione area oggetto di intervento Scala 1:10.000

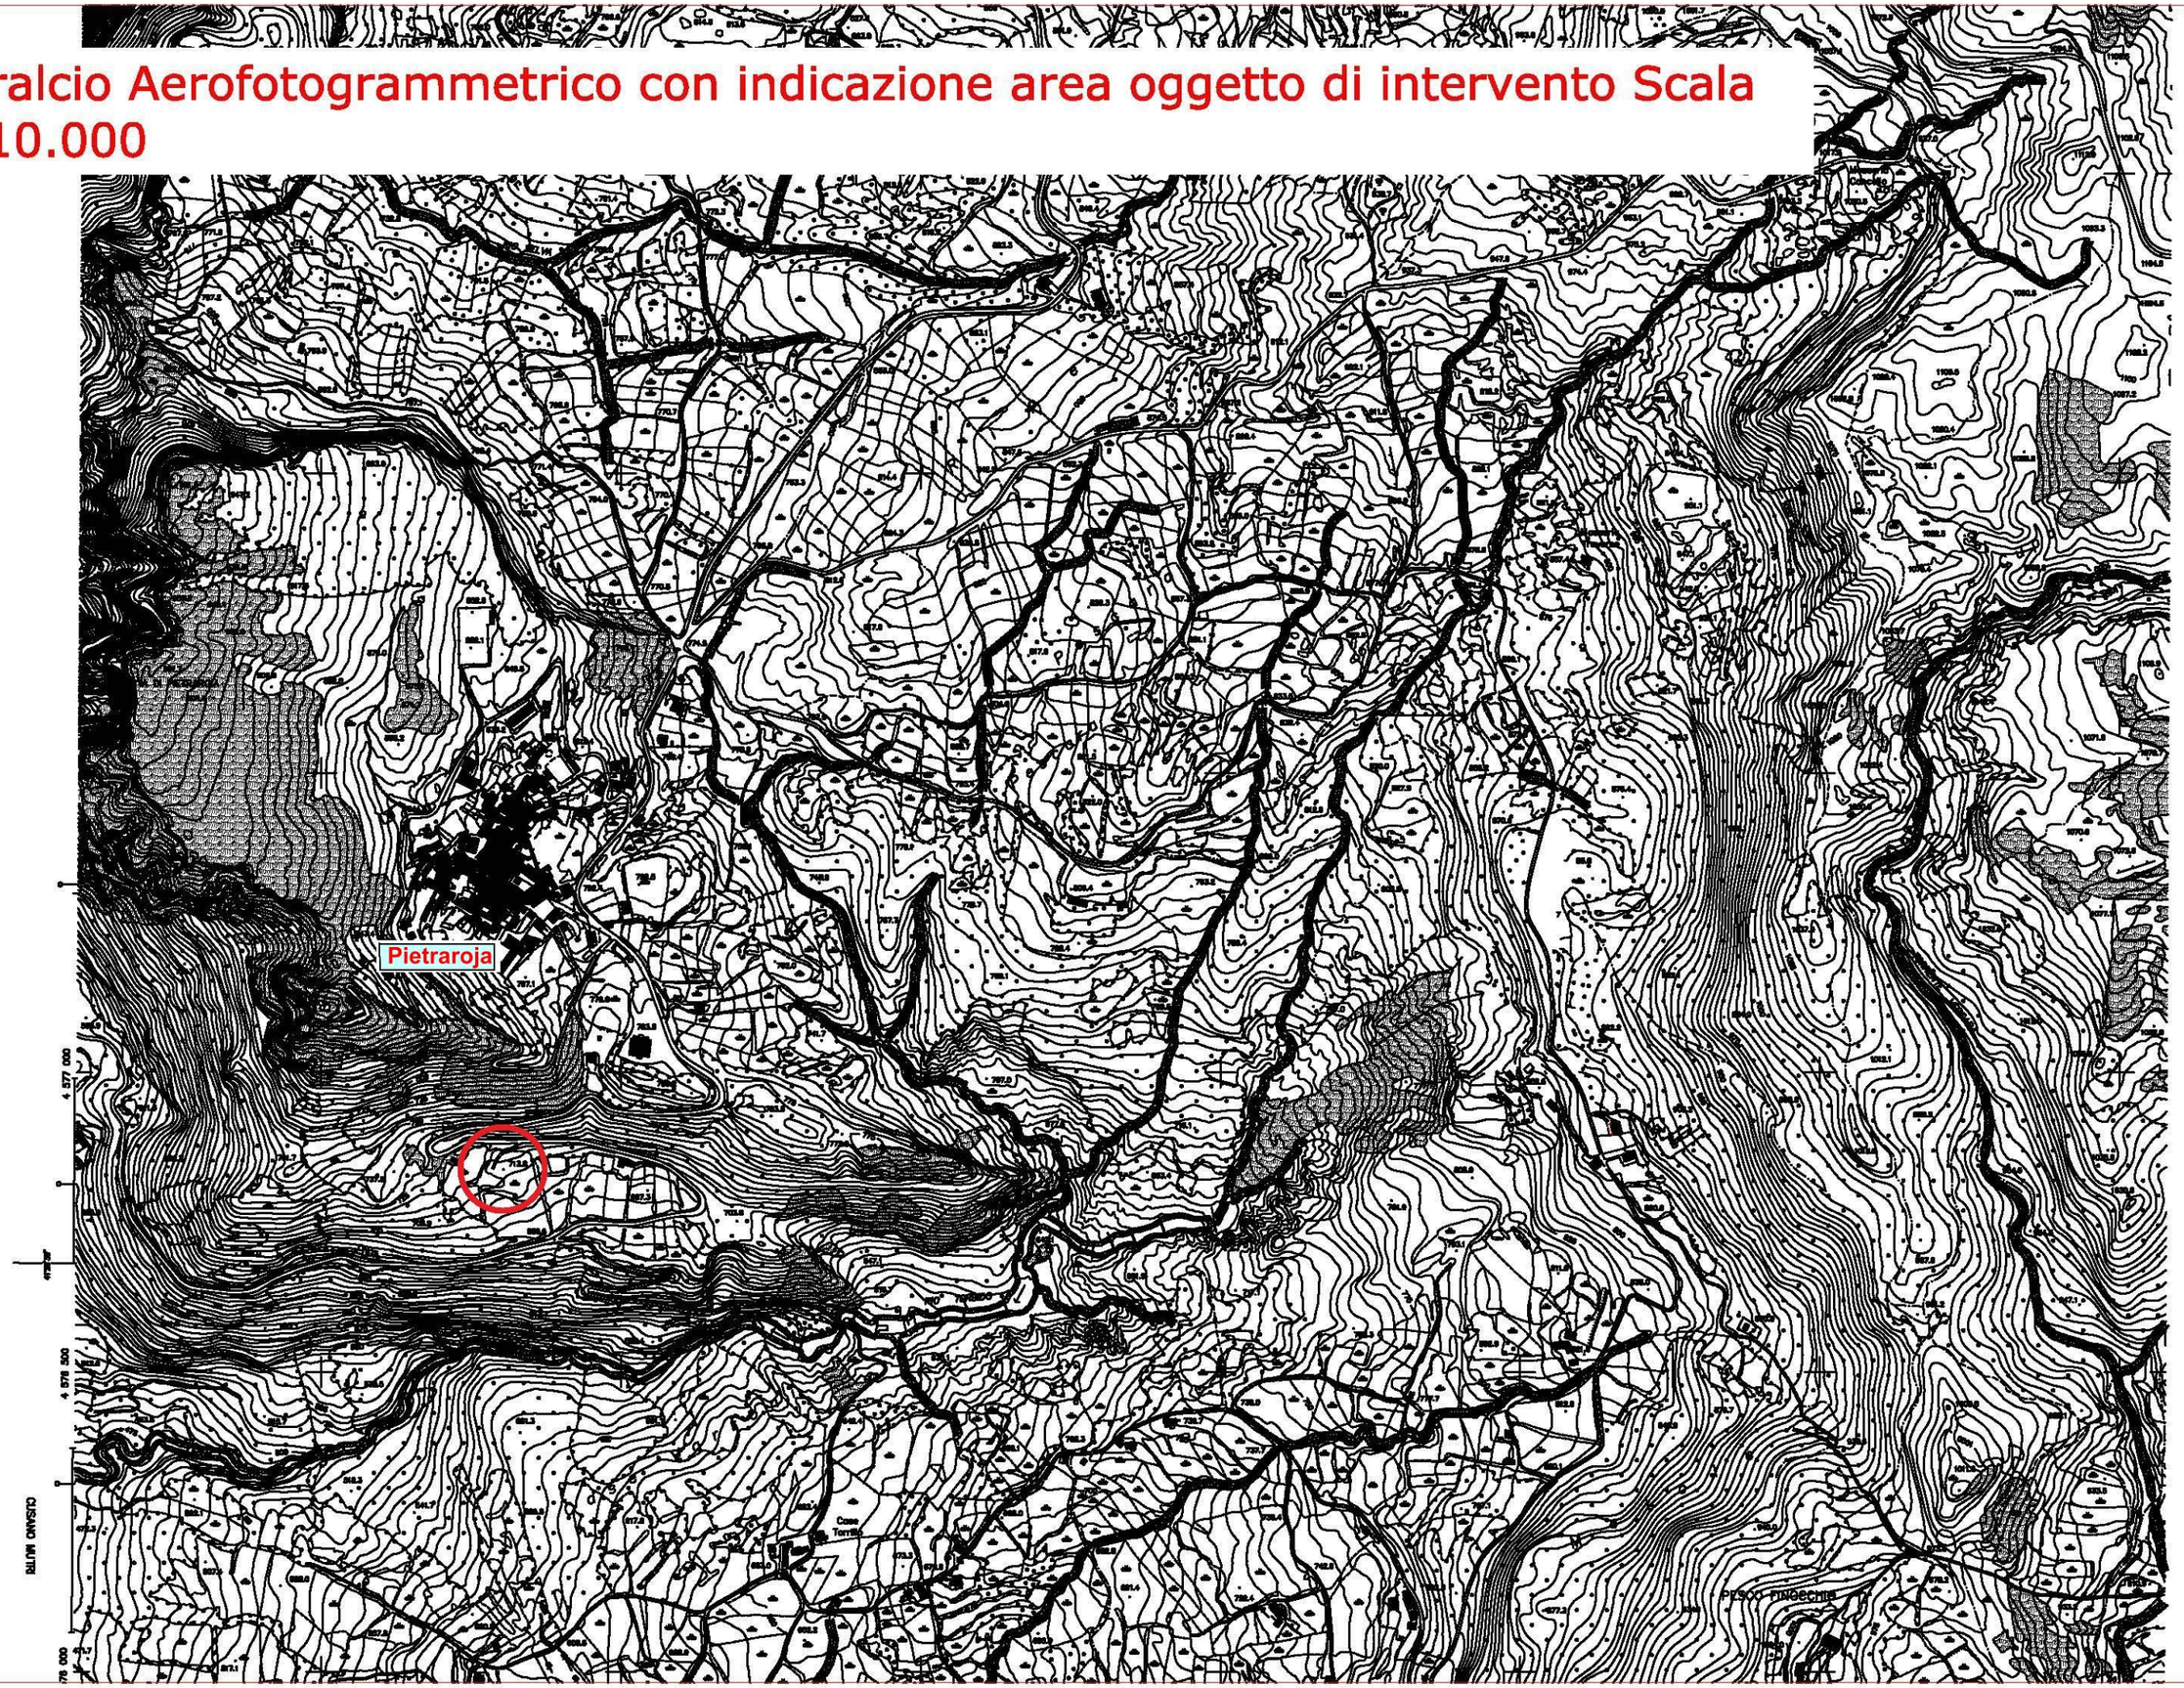



Quadro d'unione - scala 1:10000



Planimetria di zona

Comune di Pietraroja

- Foglio 20 - scala 1:2000 -