Comune di Pietraroja

Provincia di Benevento

PSR CAMPANIA 2014-2020 - MISURA 4.4.1

ATS GAL ALTO TAMMARO SCARL

MISURA 19 - Sviluppo locale di tipo partecipativo - LEADER 19.2

Tipologia di intervento 19.2.1 "Strategia di Sviluppo Locale"

Oggetto: LAVORI DI REALIZZAZIONE RECINZIONE PER PREVENZIONE DANNI DA FAUNA

Comune di Pietraroja (BN) - Fgl. 26
Particelle 86-87-88-484

COMMITTENTE:

COLANTONE NICOLA


TAV. N° :	ELABORATO :	DATA:
3	GRAFICI DI PROGETTO	FEBBRAIO 2023
		AGGIORNAMENTO:
		SCALA: VARIE

VISTI ED APPROVAZIONI:

IL TECNICO :

Per. Agr. Di Crosta Giuseppe Massimiliano - Via Cese Monache 16 - 82030 - San Lorenzello (BN)
Tel. 320 7527308 , e.mail: maxdicrosta@gmail.com , pec: massimiliano.dicrosta@pec.it
C.F.: DCRGPP90T01C525C - P.IVA : 01736140623

PLANIMETRIA RECINZIONE E PROFILI ALTIMETRICI

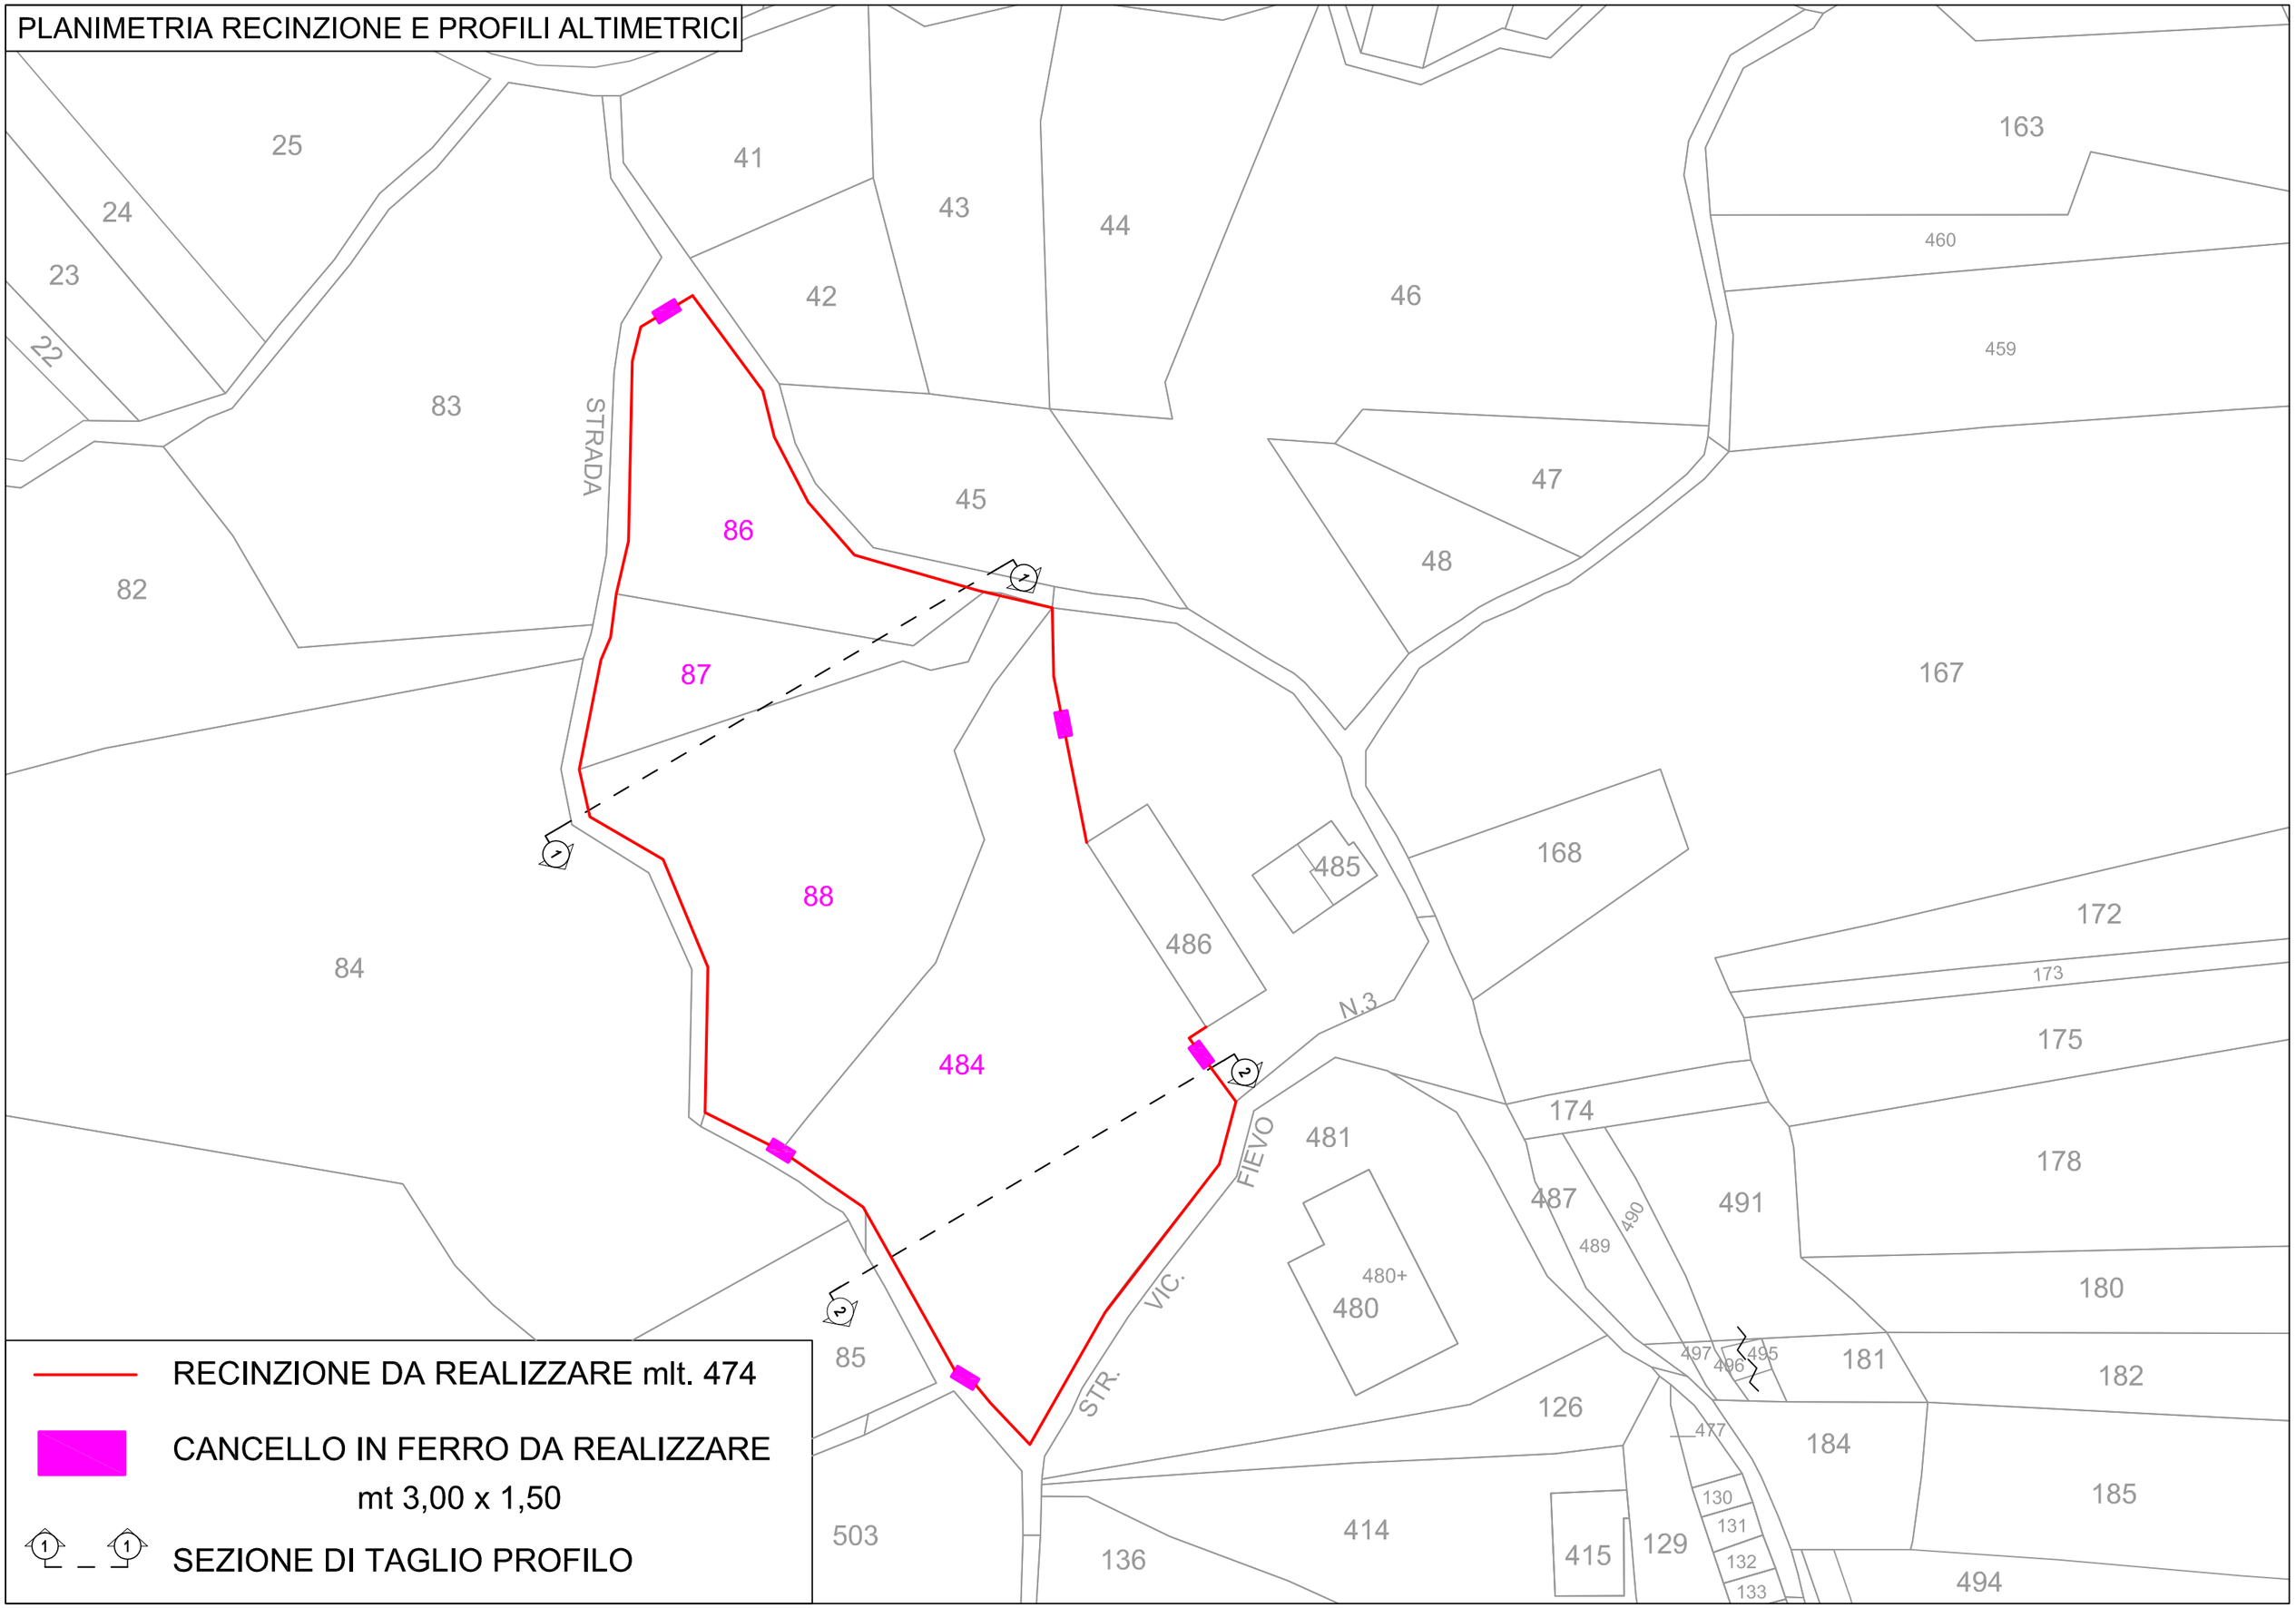

RECINZIONE DA REALIZZARE mlt. 474


CANCELLO IN FERRO DA REALIZZARE
mt 3,00 x 1,50

SEZIONE DI TAGLIO PROFILO

PROFILO 1-1

Quote altimetriche


SCALA 1:200

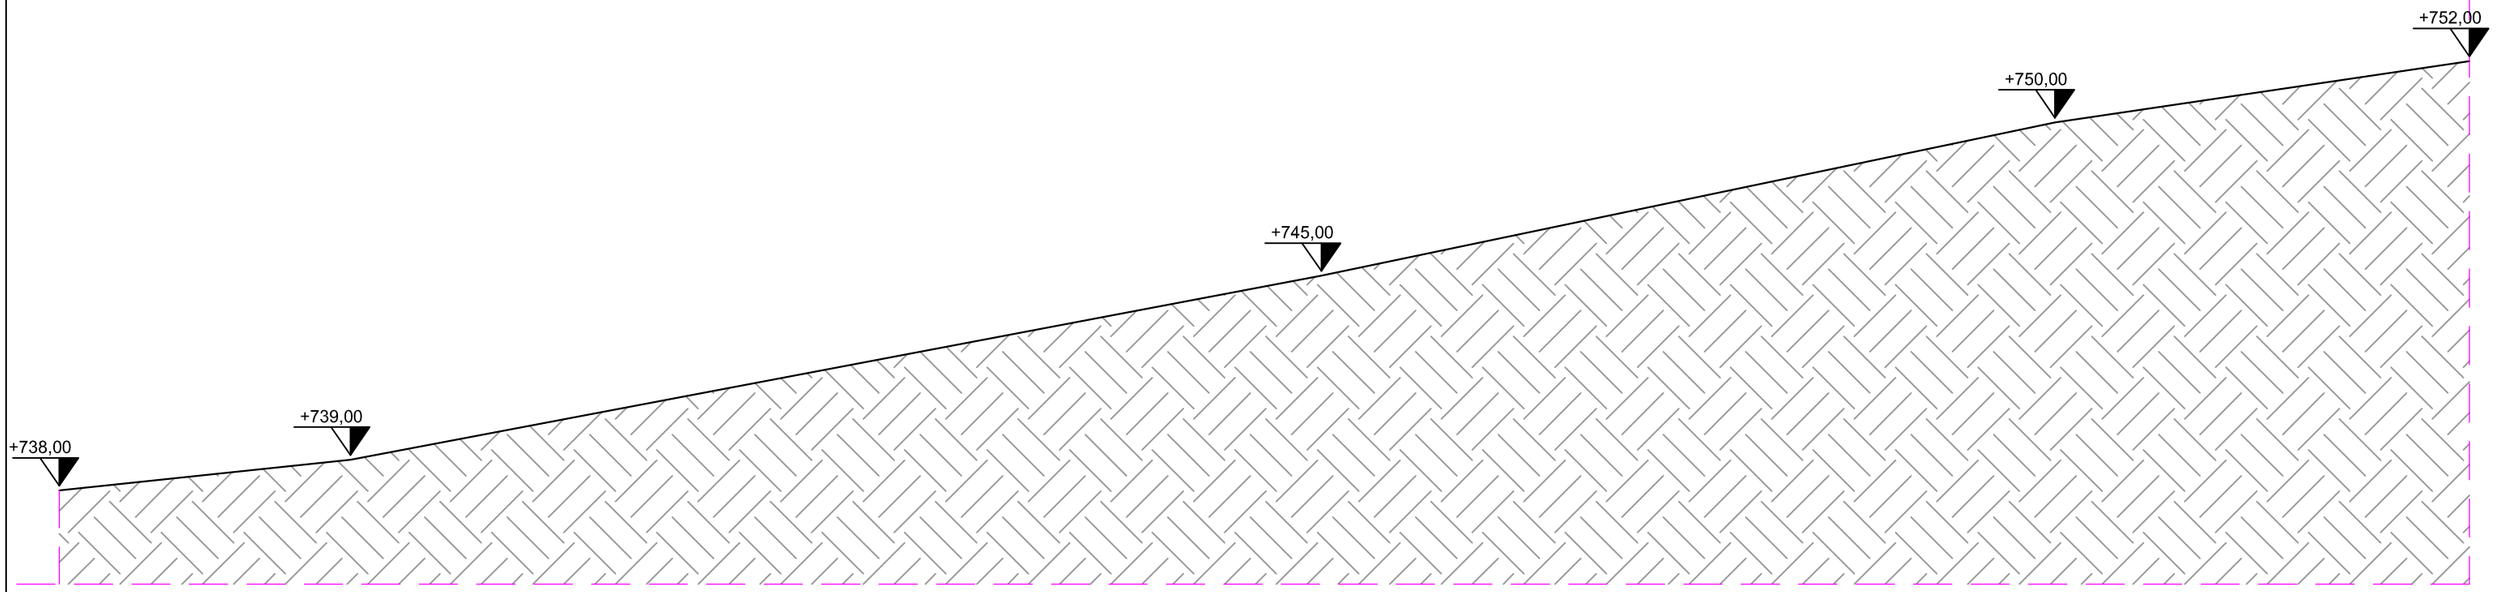

PROFILO 2-2


Quote altimetriche

SCALA 1:200

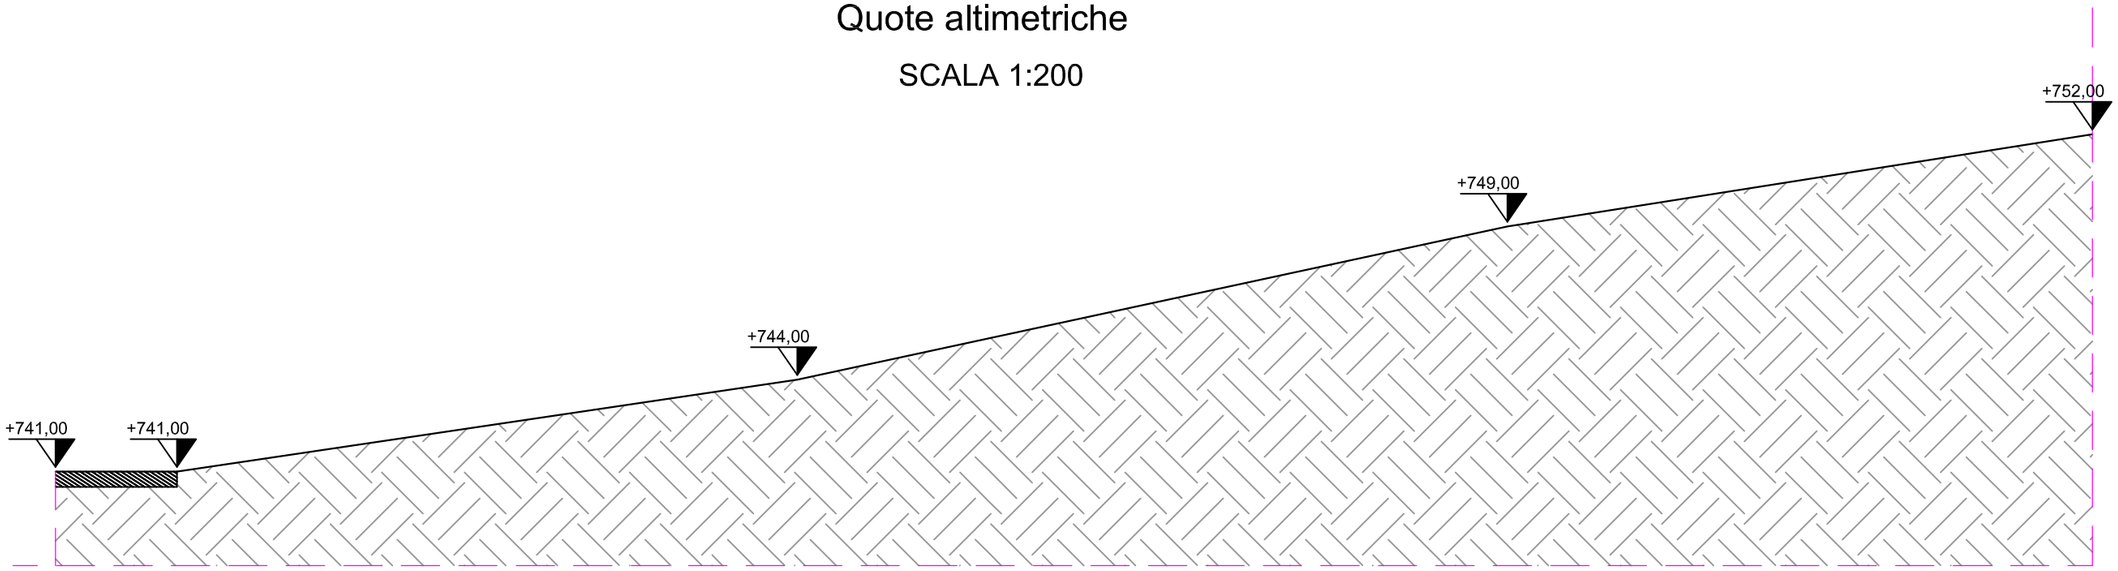

Particolare recinzione con pali in acciaio Cor-Ten e rete elettrosaldata


PROSPETTO

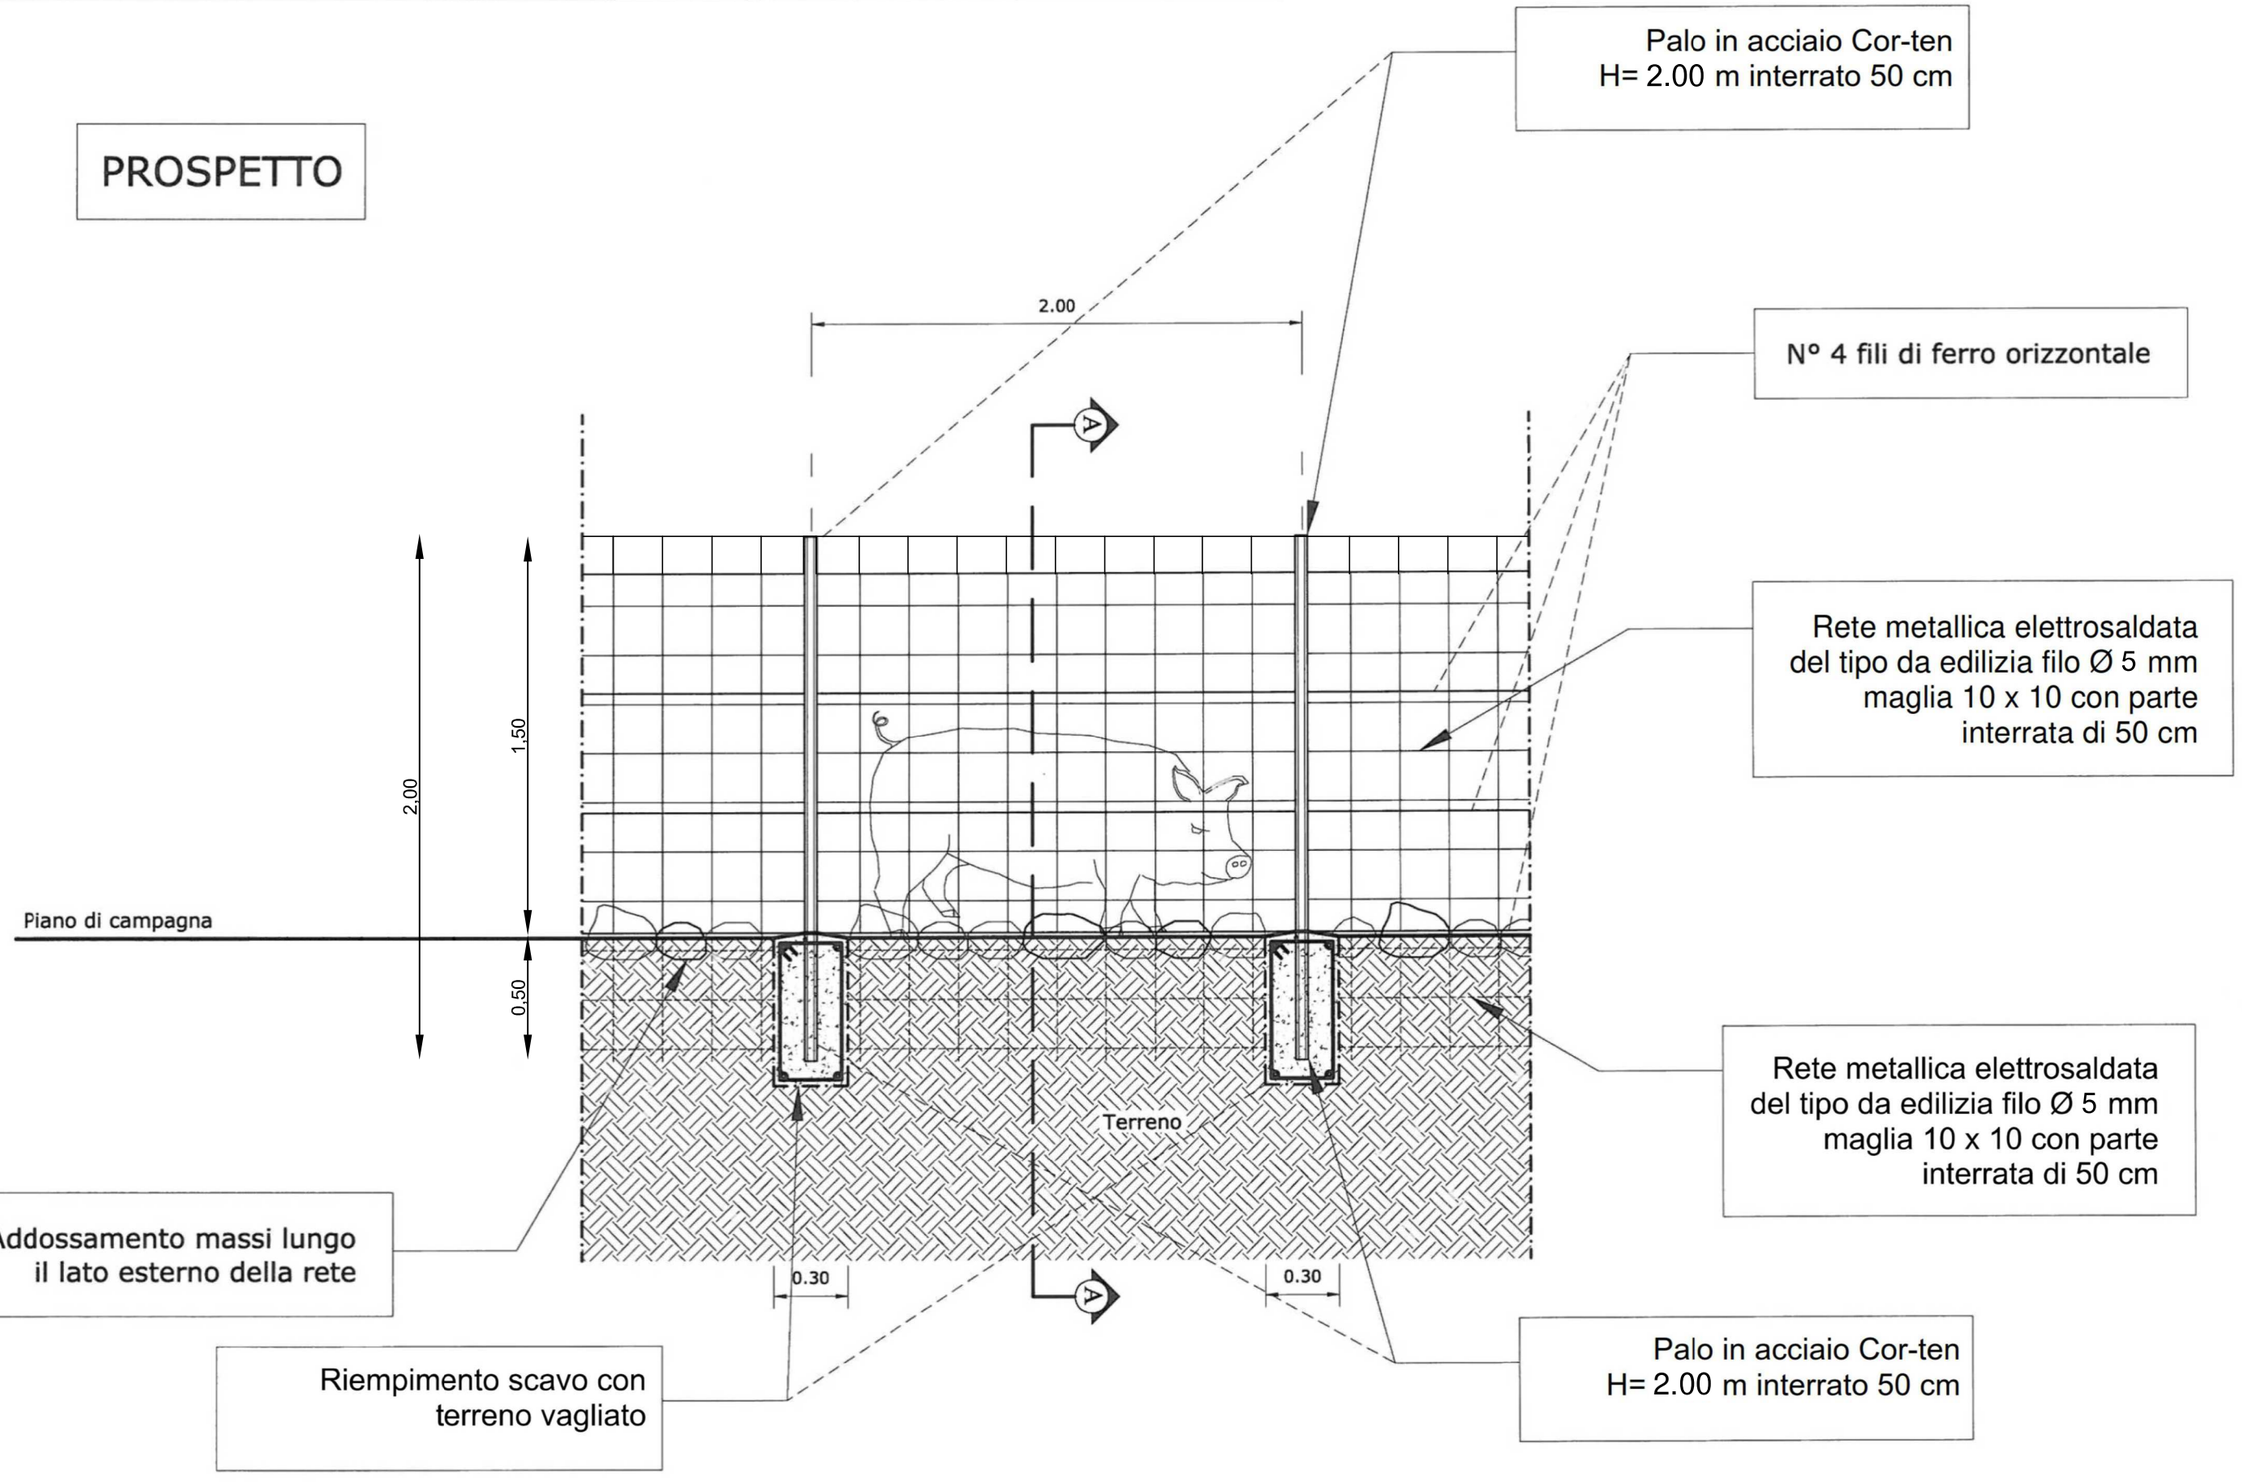

Scala 1:25


Particolare recinzione con pali in acciaio Cor-Ten e rete elettrosaldata

PIANTA

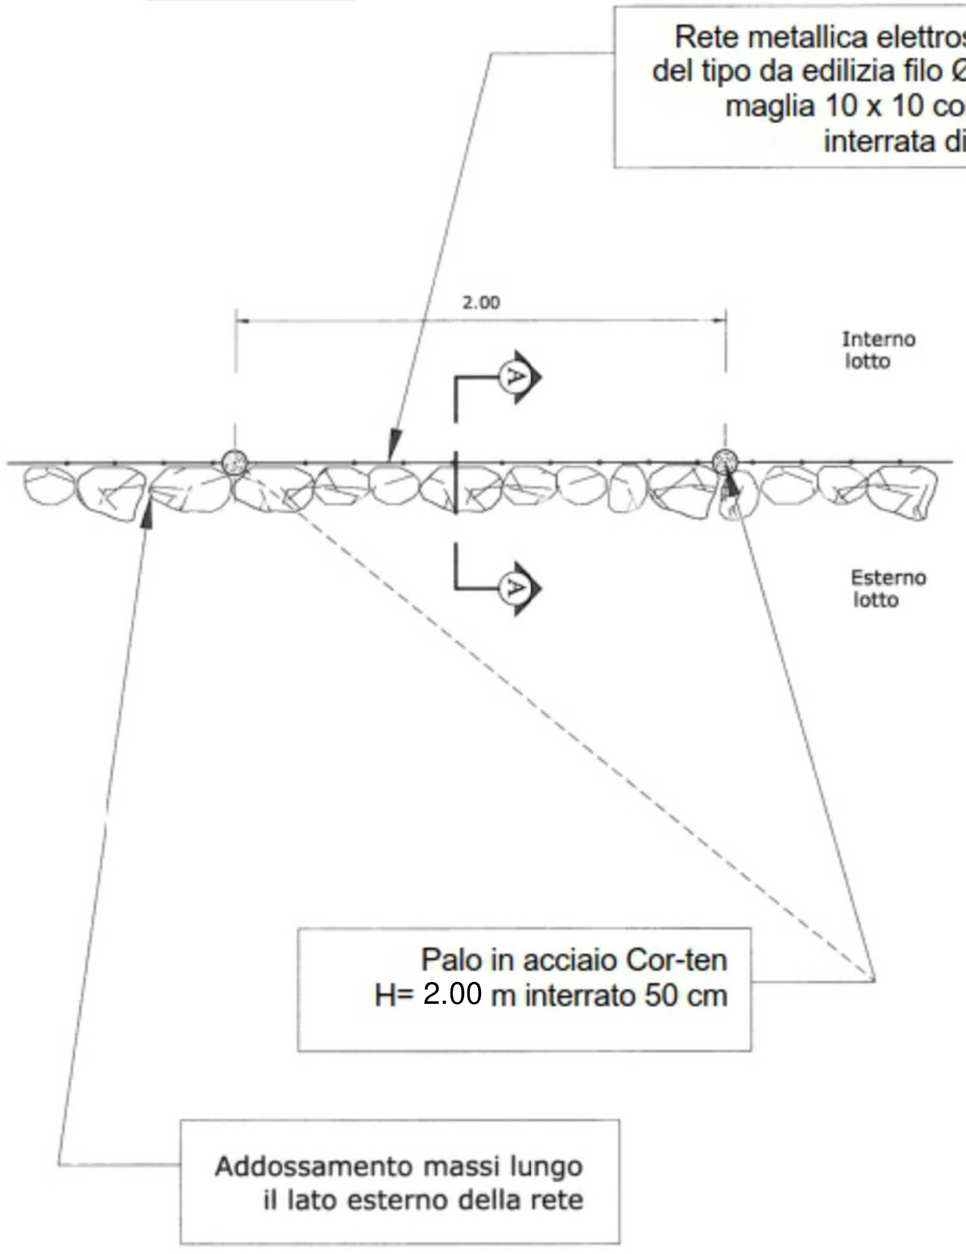

Scala 1:25

SEZIONE A-A

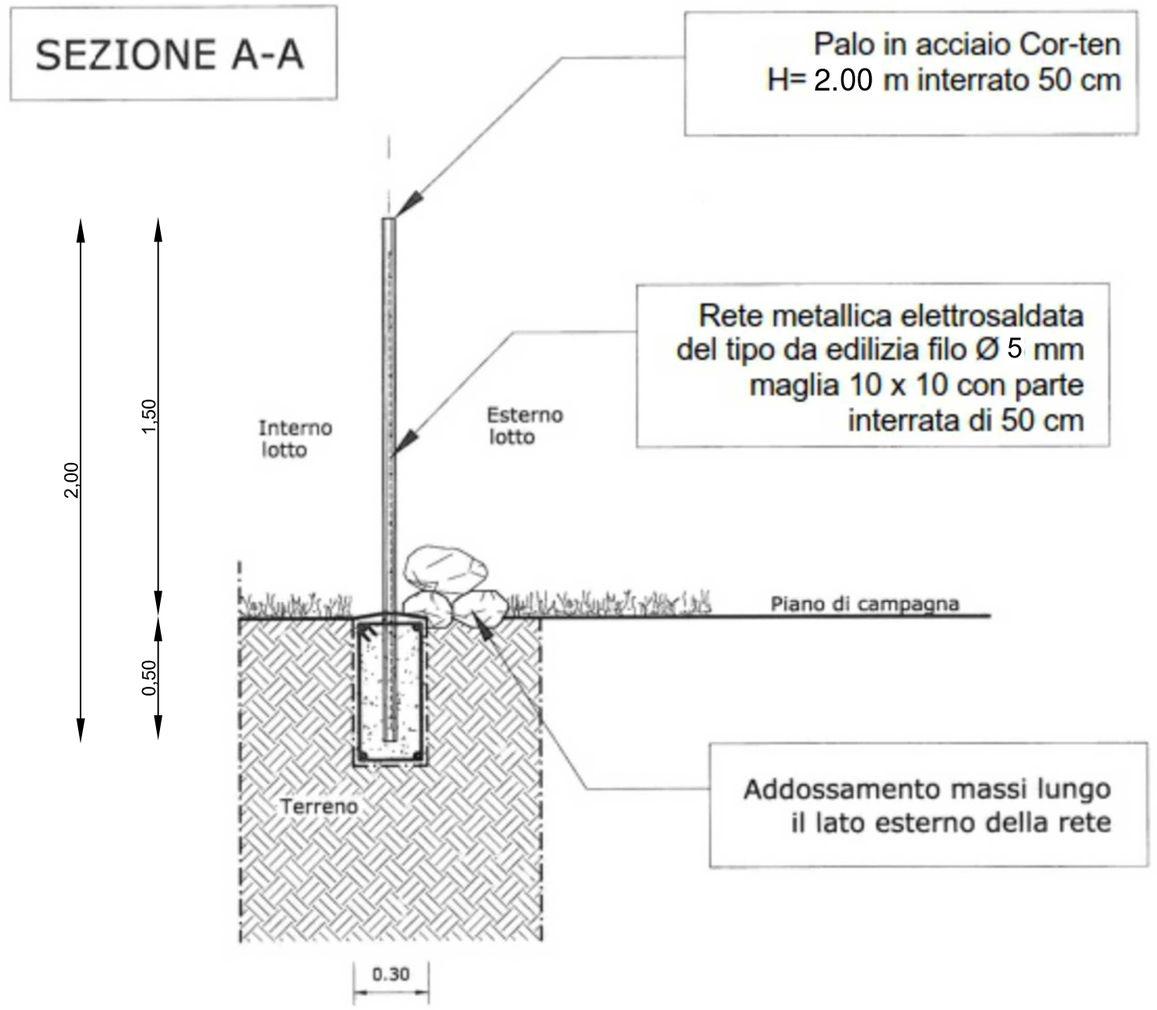


2.00

Scala 1:25

PARTICOLARE CANCELLO IN FERRO - PROSPETTO

SCALA 1:25

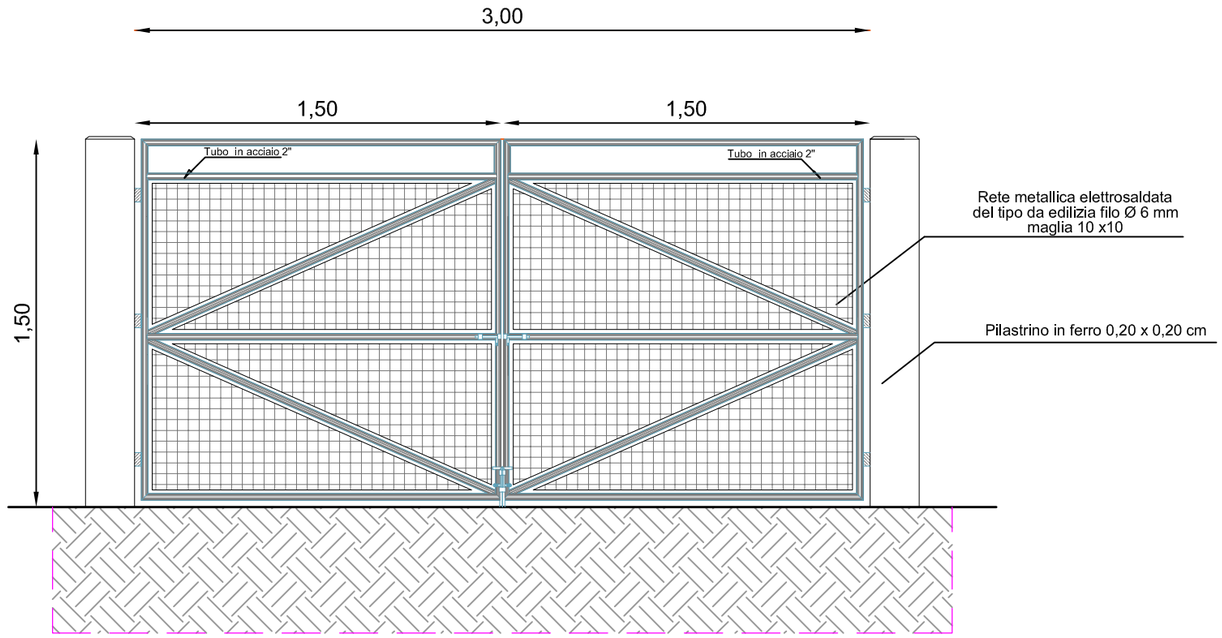

PARTICOLARE CANCELLO IN FERRO - PIANTA

SCALA 1:25

